

DOCUMENTO N°2
PLANOS

ÍNDICE

DOCUMENTO Nº2. PLANOS.

PLANO nº1. SITUACIÓN. ACTUACIONES.

PLANO nº2. ACTUACIONES.

PLANO nº2.1. CARRETERA ALDEHUELA.

PLANO nº2.2. MARGEN DERECHA DEL RIO VALDERADUEY.

PLANO nº2.3. MARGEN DERECHA DEL RIO DUERO.

PLANO nº2.4. PUENTE DE PIEDRA - PLAYA DE LOS PELAMBRES.

PLANO nº2.5. PLAYA DE LOS PELAMBRES - PUENTE DE LOS POETAS.

PLANO nº2.6. PUENTE DE LOS POETAS.

PLANO nº2.7. CARRETERA ALMARAZ.

PLANO nº2.8. CALLE CABALLEROS.

PLANO nº3. DETALLES.

PLANO nº4. SEÑALIZACIÓN.



AYUNTAMIENTO DE ZAMORA

CONCEJALÍA DE URBANISMO,
MEDIO AMBIENTE, OBRAS Y SALUD PÚBLICA,
SERVICIO DE OBRAS Y PAVIMENTACIÓN
DE VÍAS PÚBLICAS.

REPARACIÓN Y ADECUACIÓN DEL CARRIL BICI EN LA CIUDAD DE ZAMORA.

Ingenieros de Caminos
Autores del Proyecto

Roberto C. Hidalgo Vega

Javier Conde Prieto

Javier Rivera Casado

Fecha de Redacción
Septiembre de 2016

Originales en A-3


Hoja 1 de 1

Sin escala.

1

SITUACIÓN.
ACTUACIONES.



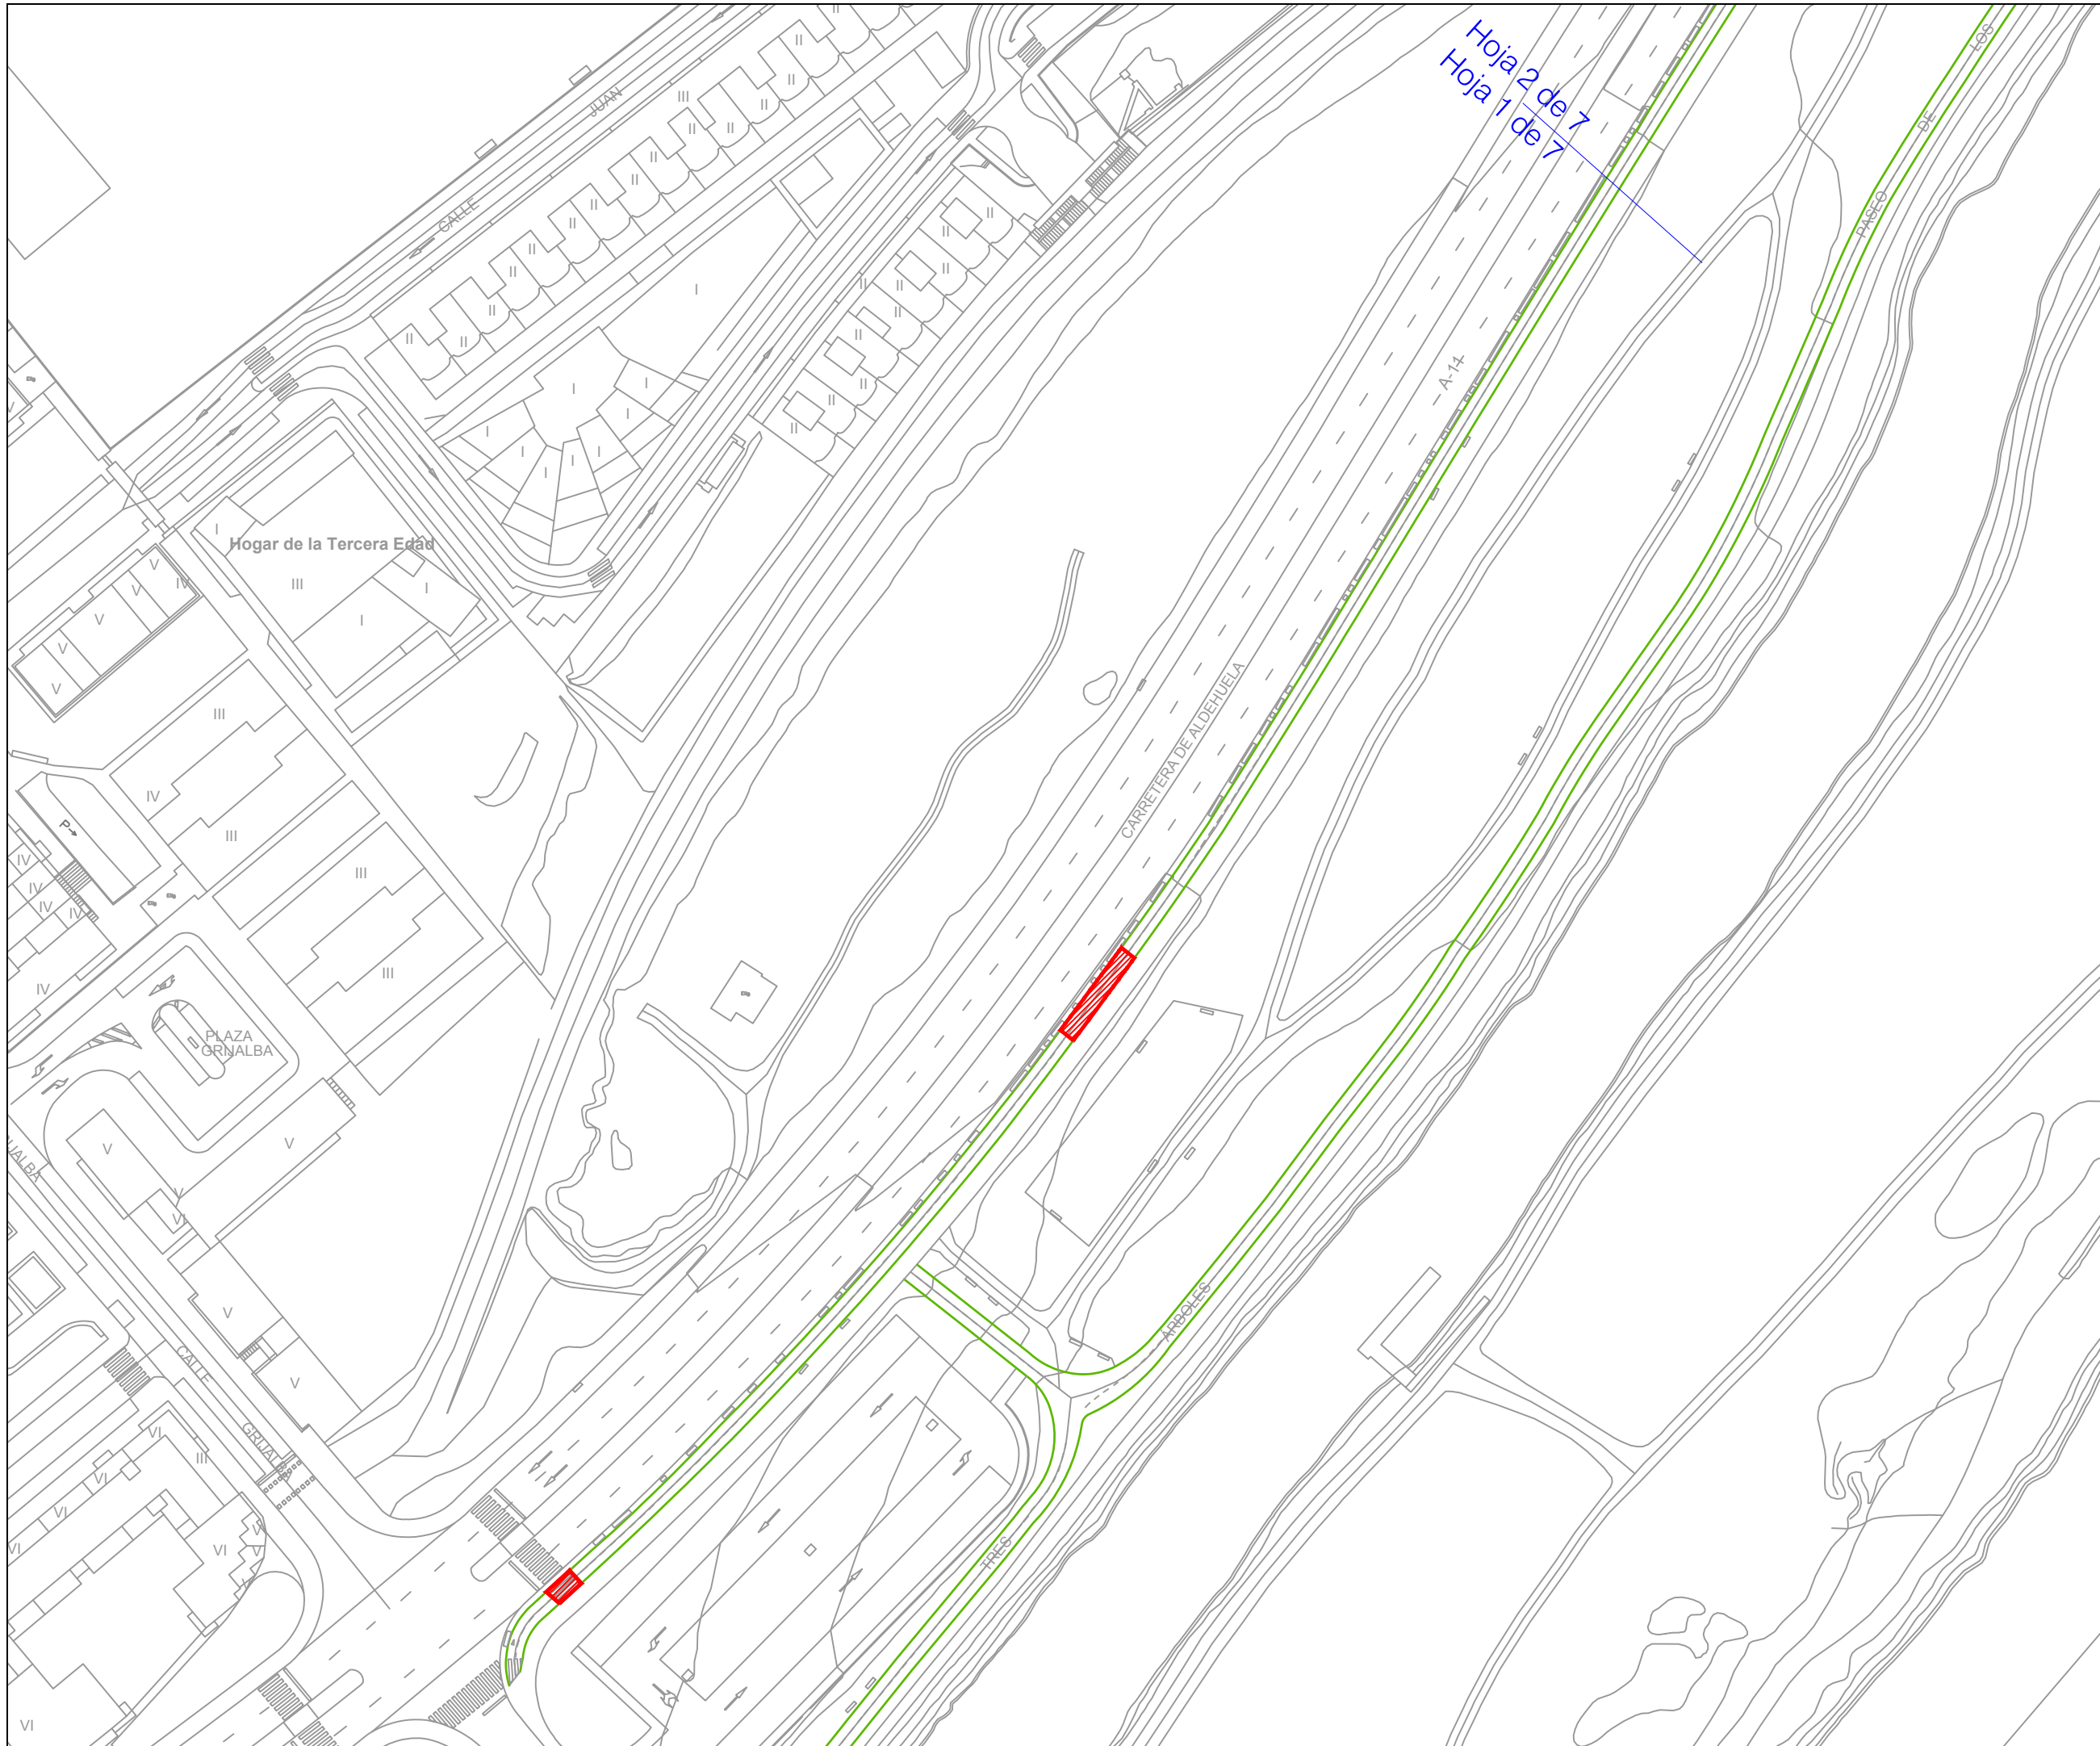

AYUNTAMIENTO DE ZAMORA

CONCEJALÍA DE URBANISMO,
MEDIO AMBIENTE, OBRAS Y SALUD PÚBLICA,
SERVICIO DE OBRAS Y PAVIMENTACIÓN
DE VÍAS PÚBLICAS.

REPARACIÓN Y ADECUACIÓN DEL CARRIL BICI EN LA CIUDAD DE ZAMORA

Ingenieros de Caminos
Autores del Proyecto

Roberto C. Hidalgo Vega

Javier Conde Prieto

Javier Rivera Casado

Fecha de Redacción
Septiembre de 2016


Originales en A-3

Hoja 1 de 7

Escala 1:1000

2.1

ACTUACIONES.
CARRETERA
ALDEHUELA.

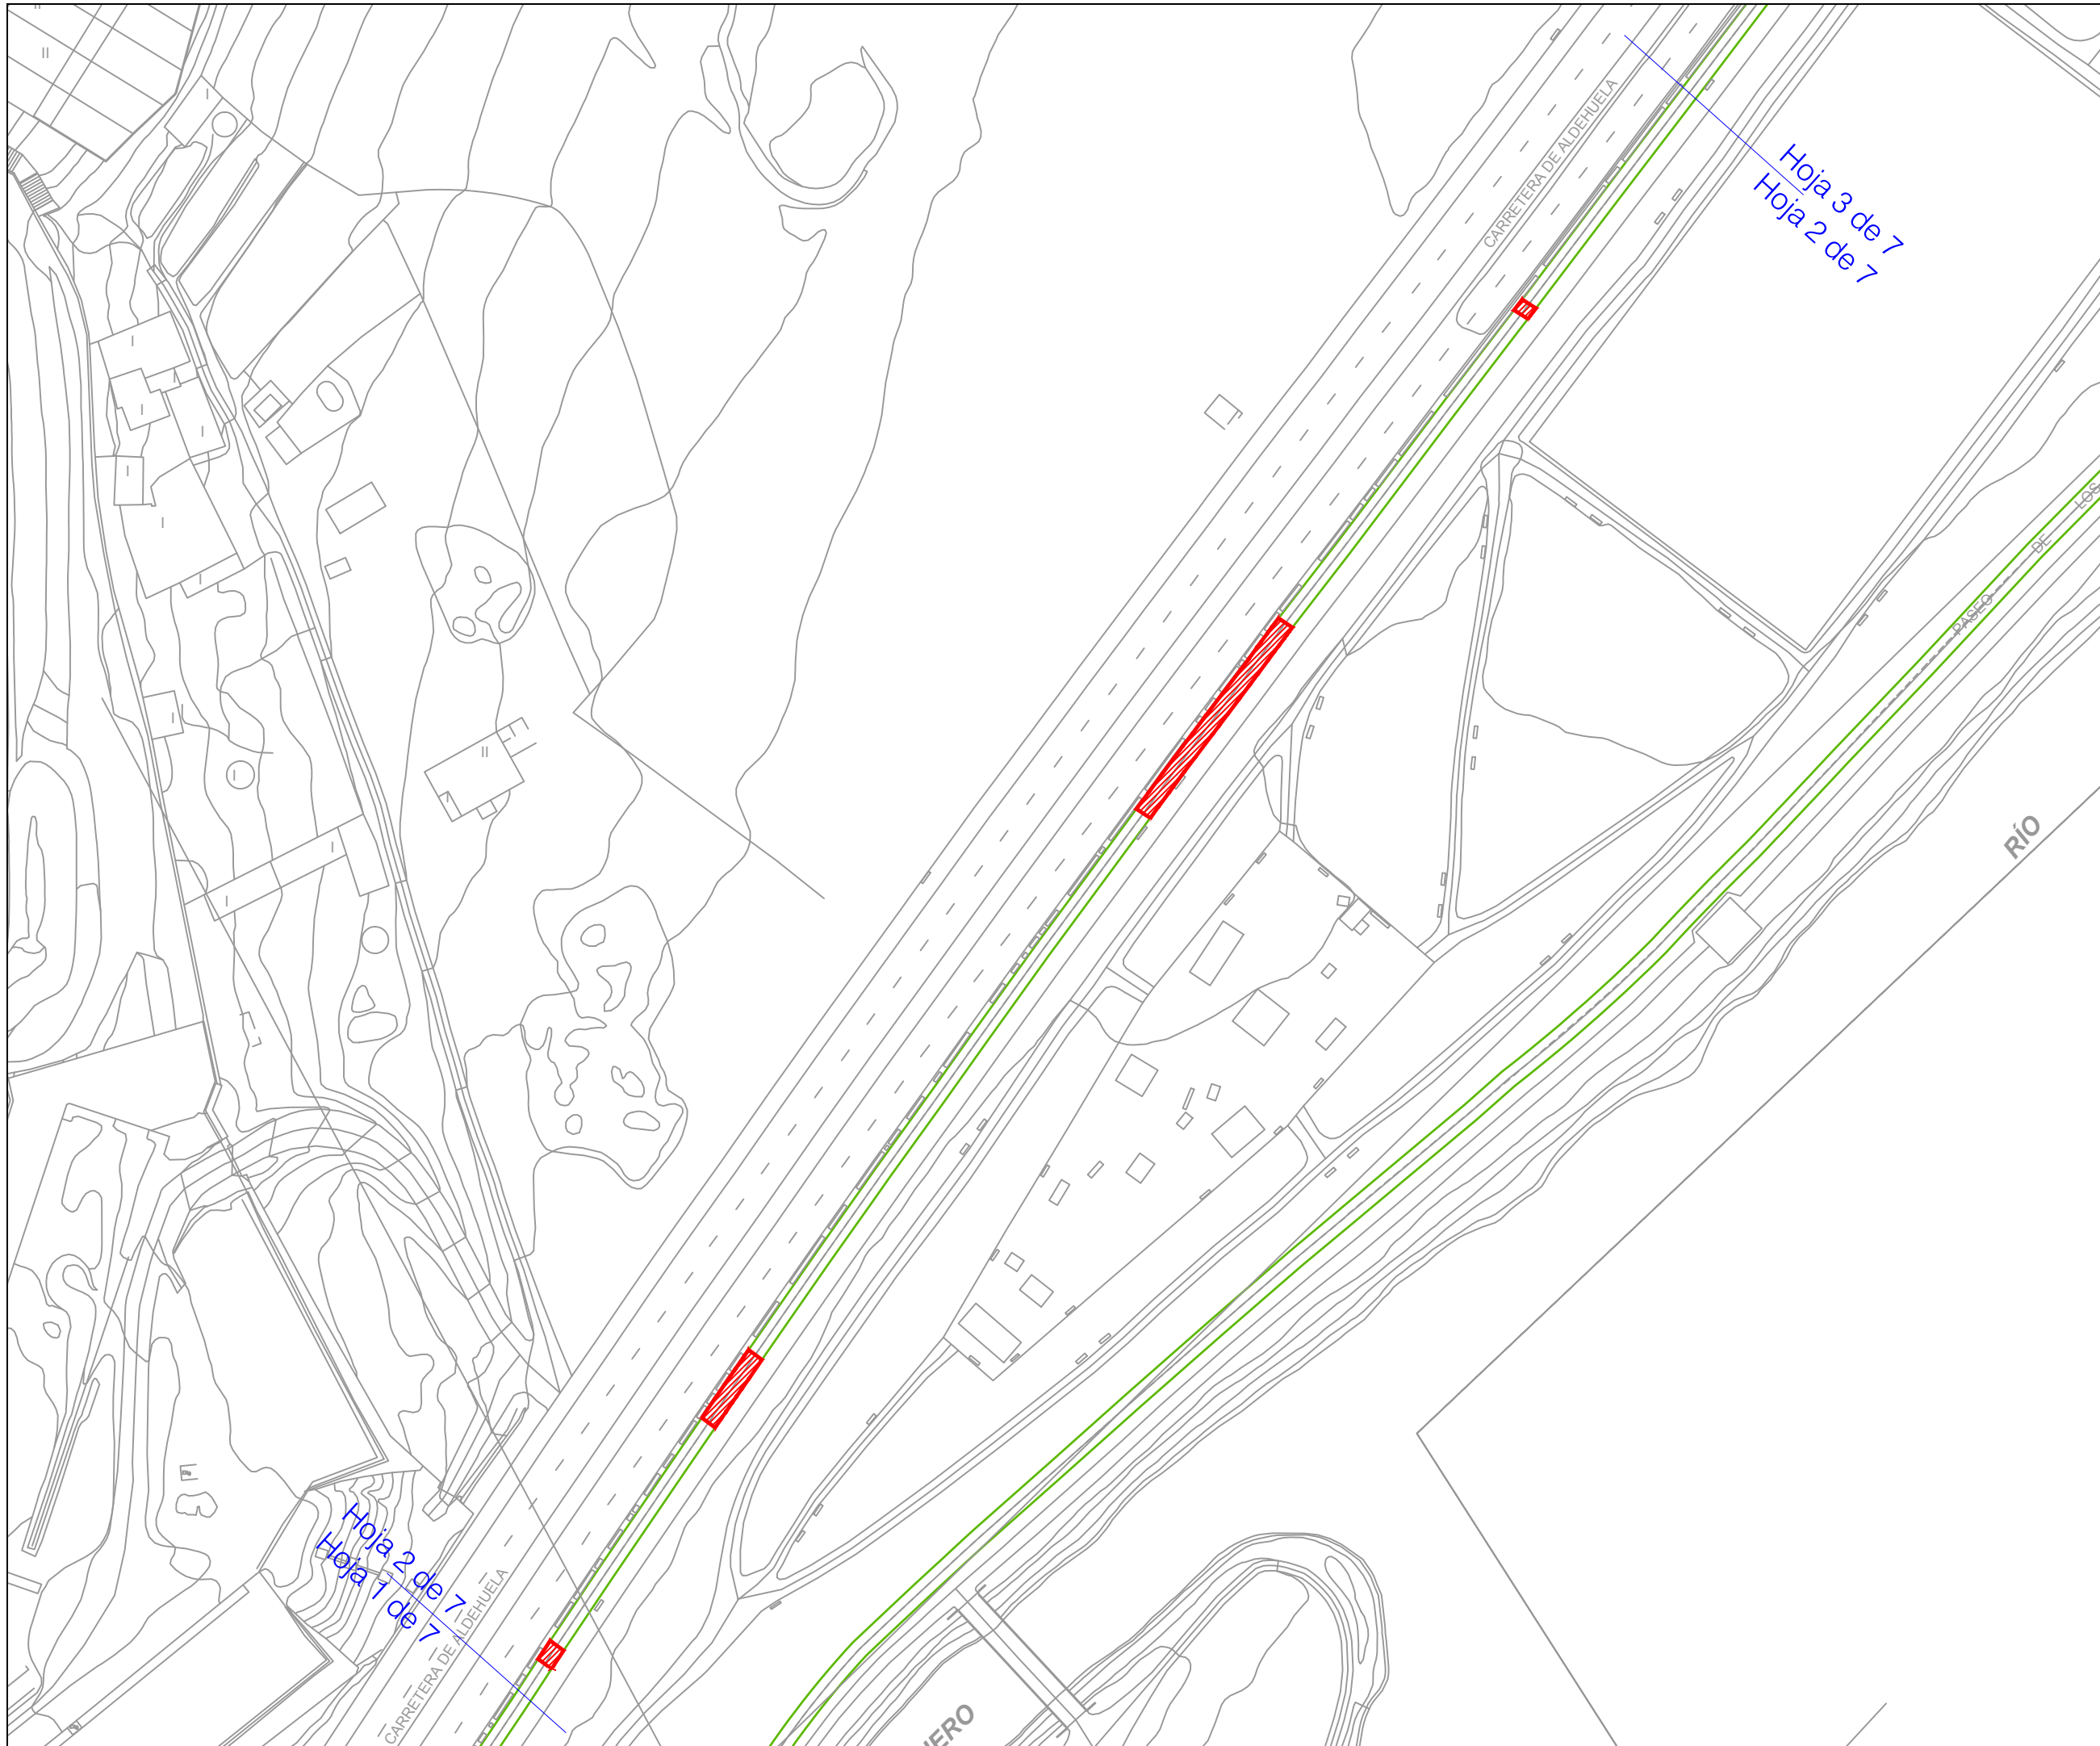

AYUNTAMIENTO DE ZAMORA

CONCEJALÍA DE URBANISMO,
MEDIO AMBIENTE, OBRAS Y SALUD PÚBLICA,
SERVICIO DE OBRAS Y PAVIMENTACIÓN
DE VÍAS PÚBLICAS.

REPARACIÓN Y ADECUACIÓN DEL CARRIL BICI EN LA CIUDAD DE ZAMORA

Ingenieros de Caminos
Autores del Proyecto

Roberto C. Hidalgo Vega

Javier Conde Prieto

Javier Rivera Casado

Fecha de Redacción
Septiembre de 2016

Originales en A-3

Hoja 2 de 7

Escala 1:1000

2.1

ACTUACIONES.
CARRETERA
ALDEHUELA.



AYUNTAMIENTO DE ZAMORA

CONCEJALÍA DE URBANISMO,
MEDIO AMBIENTE, OBRAS Y SALUD PÚBLICA,
SERVICIO DE OBRAS Y PAVIMENTACIÓN
DE VÍAS PÚBLICAS.

REPARACIÓN Y ADECUACIÓN DEL CARRIL BICI EN LA CIUDAD DE ZAMORA

Ingenieros de Caminos
Autores del Proyecto

Roberto C. Hidalgo Vega

Javier Conde Prieto

Javier Rivera Casado

Fecha de Redacción
Septiembre de 2016


Originales en A-3

Hoja 3 de 7

Escala 1:1000

2.1

ACTUACIONES. CARRETERA ALDEHUELA.

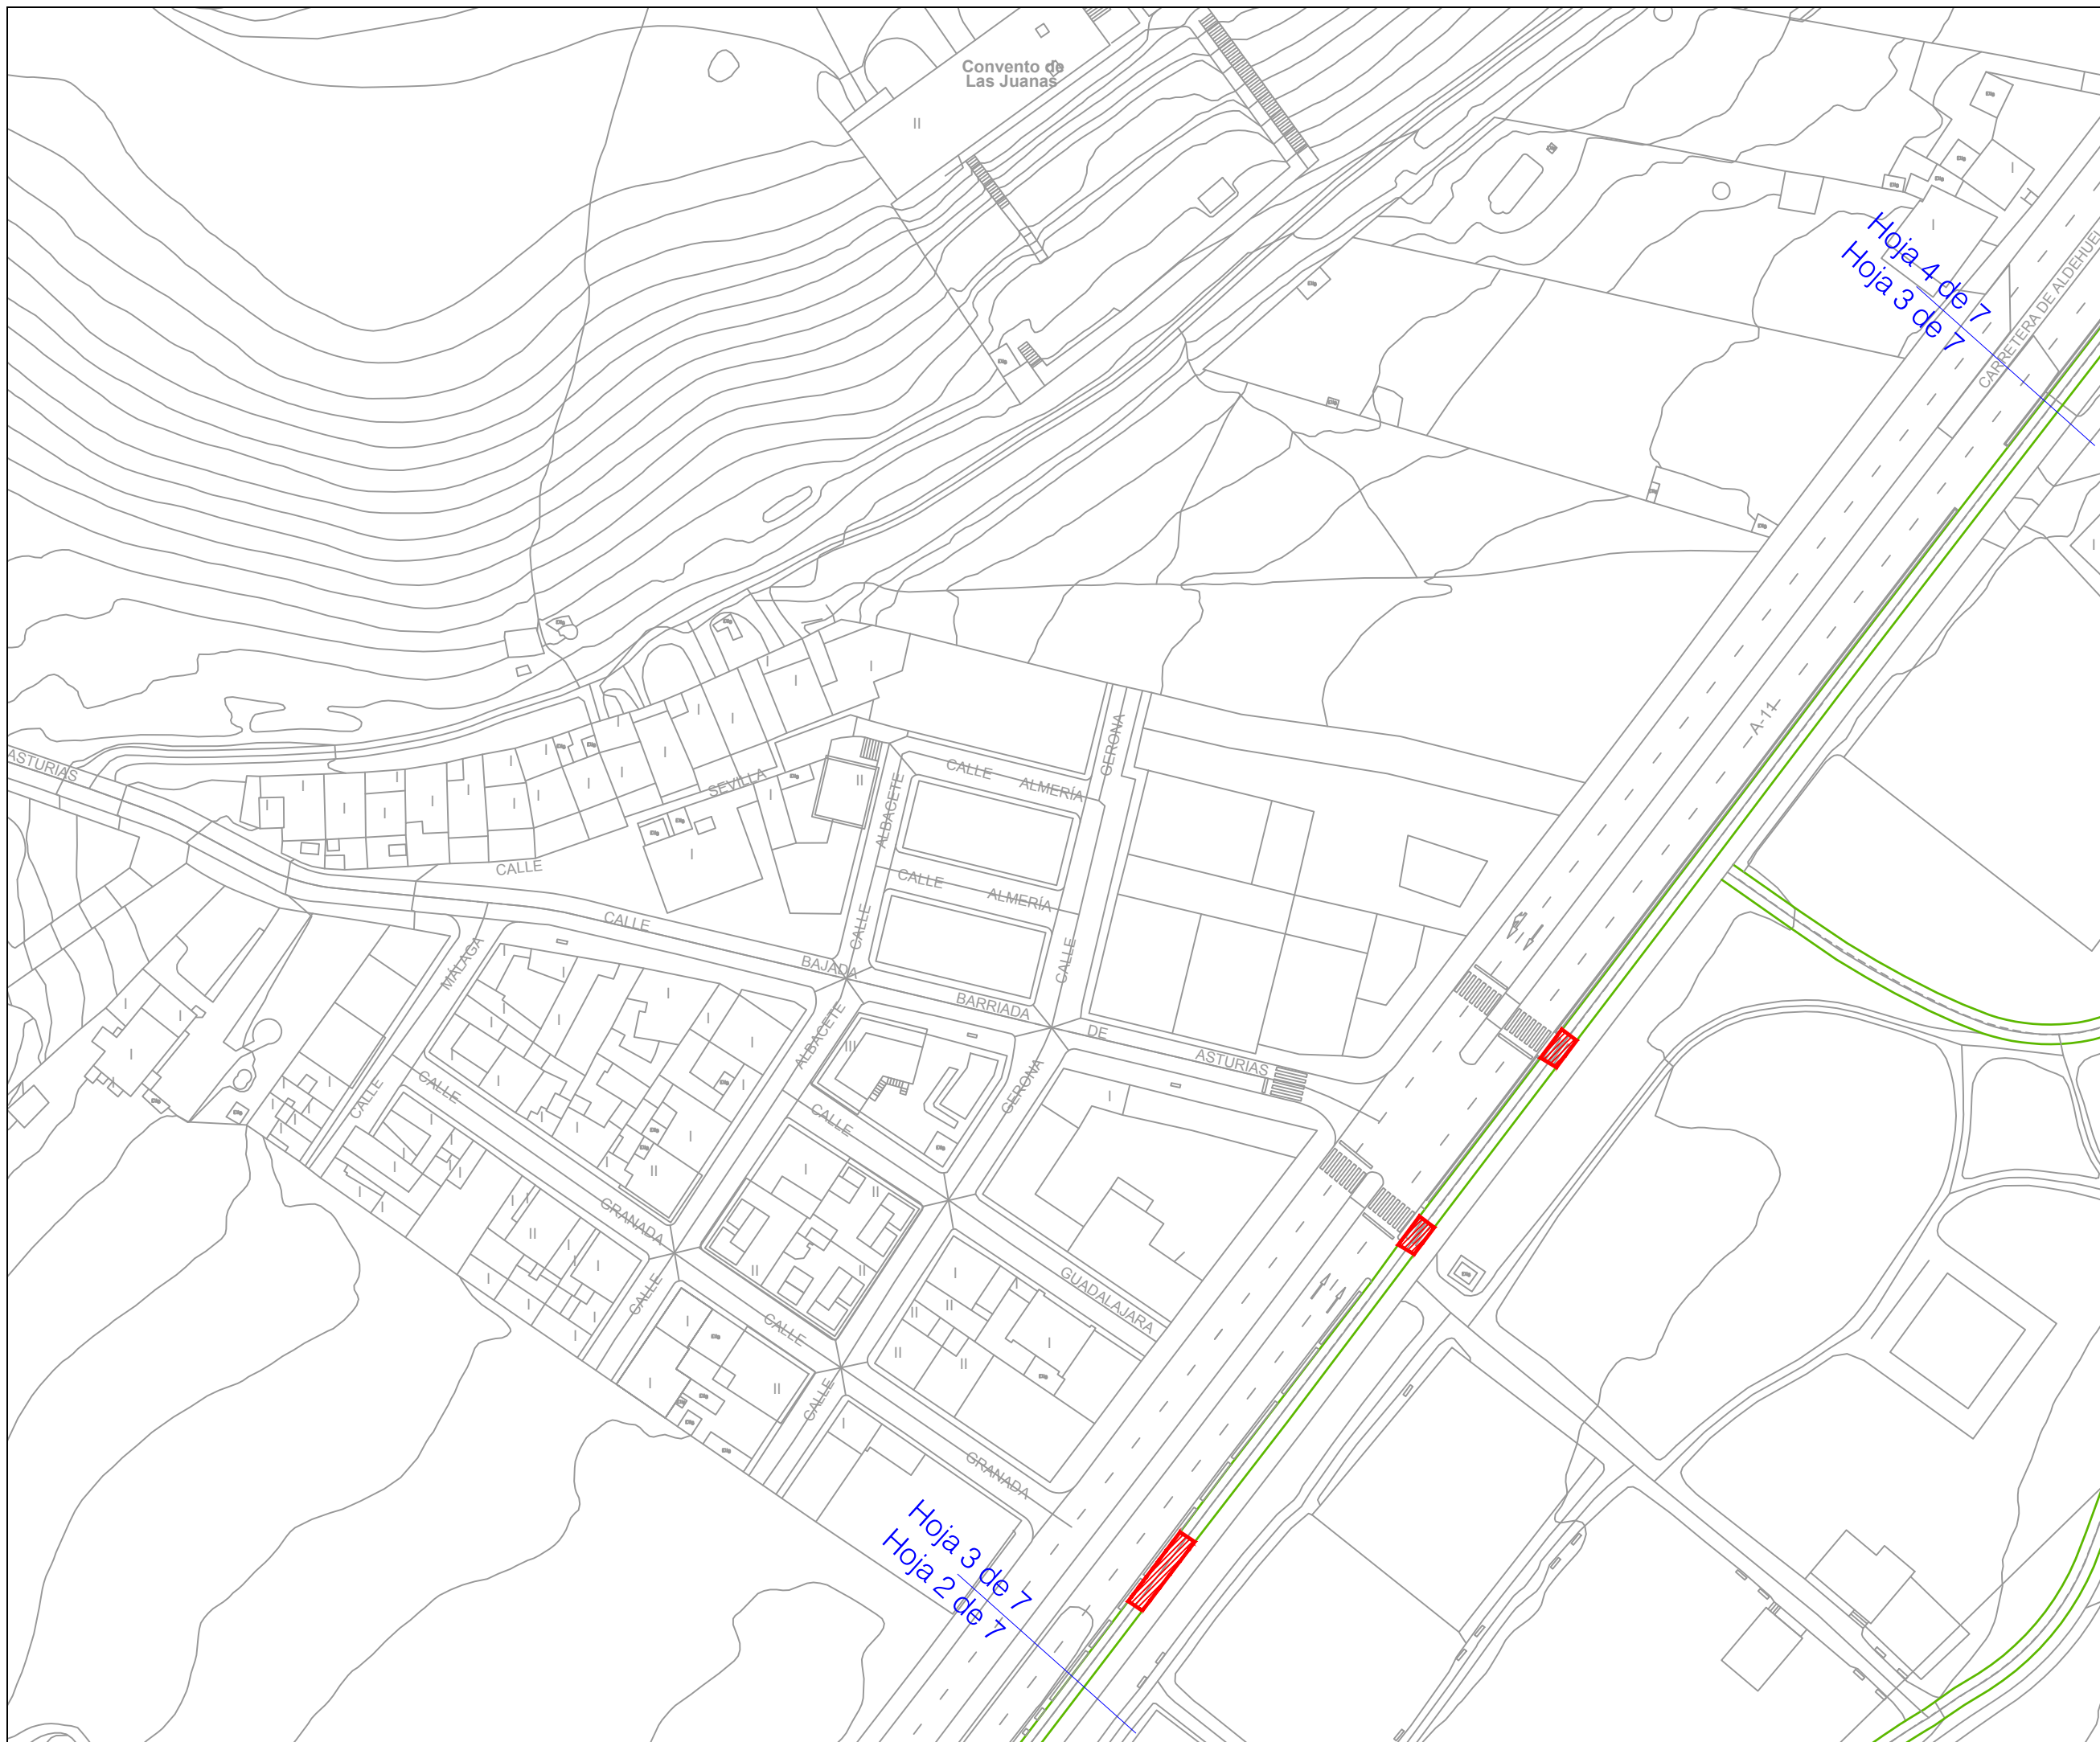



**AYUNTAMIENTO
DE ZAMORA**

CONCEJALÍA DE URBANISMO,
MEDIO AMBIENTE, OBRAS Y SALUD PÚBLICA,
SERVICIO DE OBRAS Y PAVIMENTACIÓN
DE VÍAS PÚBLICAS.

**REPARACIÓN Y
ADECUACIÓN DEL
CARRIL BICI EN LA
CIUDAD DE ZAMORA**

Ingenieros de Caminos
Autores del Proyecto

Roberto C. Hidalgo Vega

Javier Conde Prieto

Javier Rivera Casado

Fecha de Redacción
Septiembre de 2016


Originales en A-3


Hoja 4 de 7

Escala 1:1000

2.1

**ACTUACIONES.
CARRETERA
ALDEHUELA.**

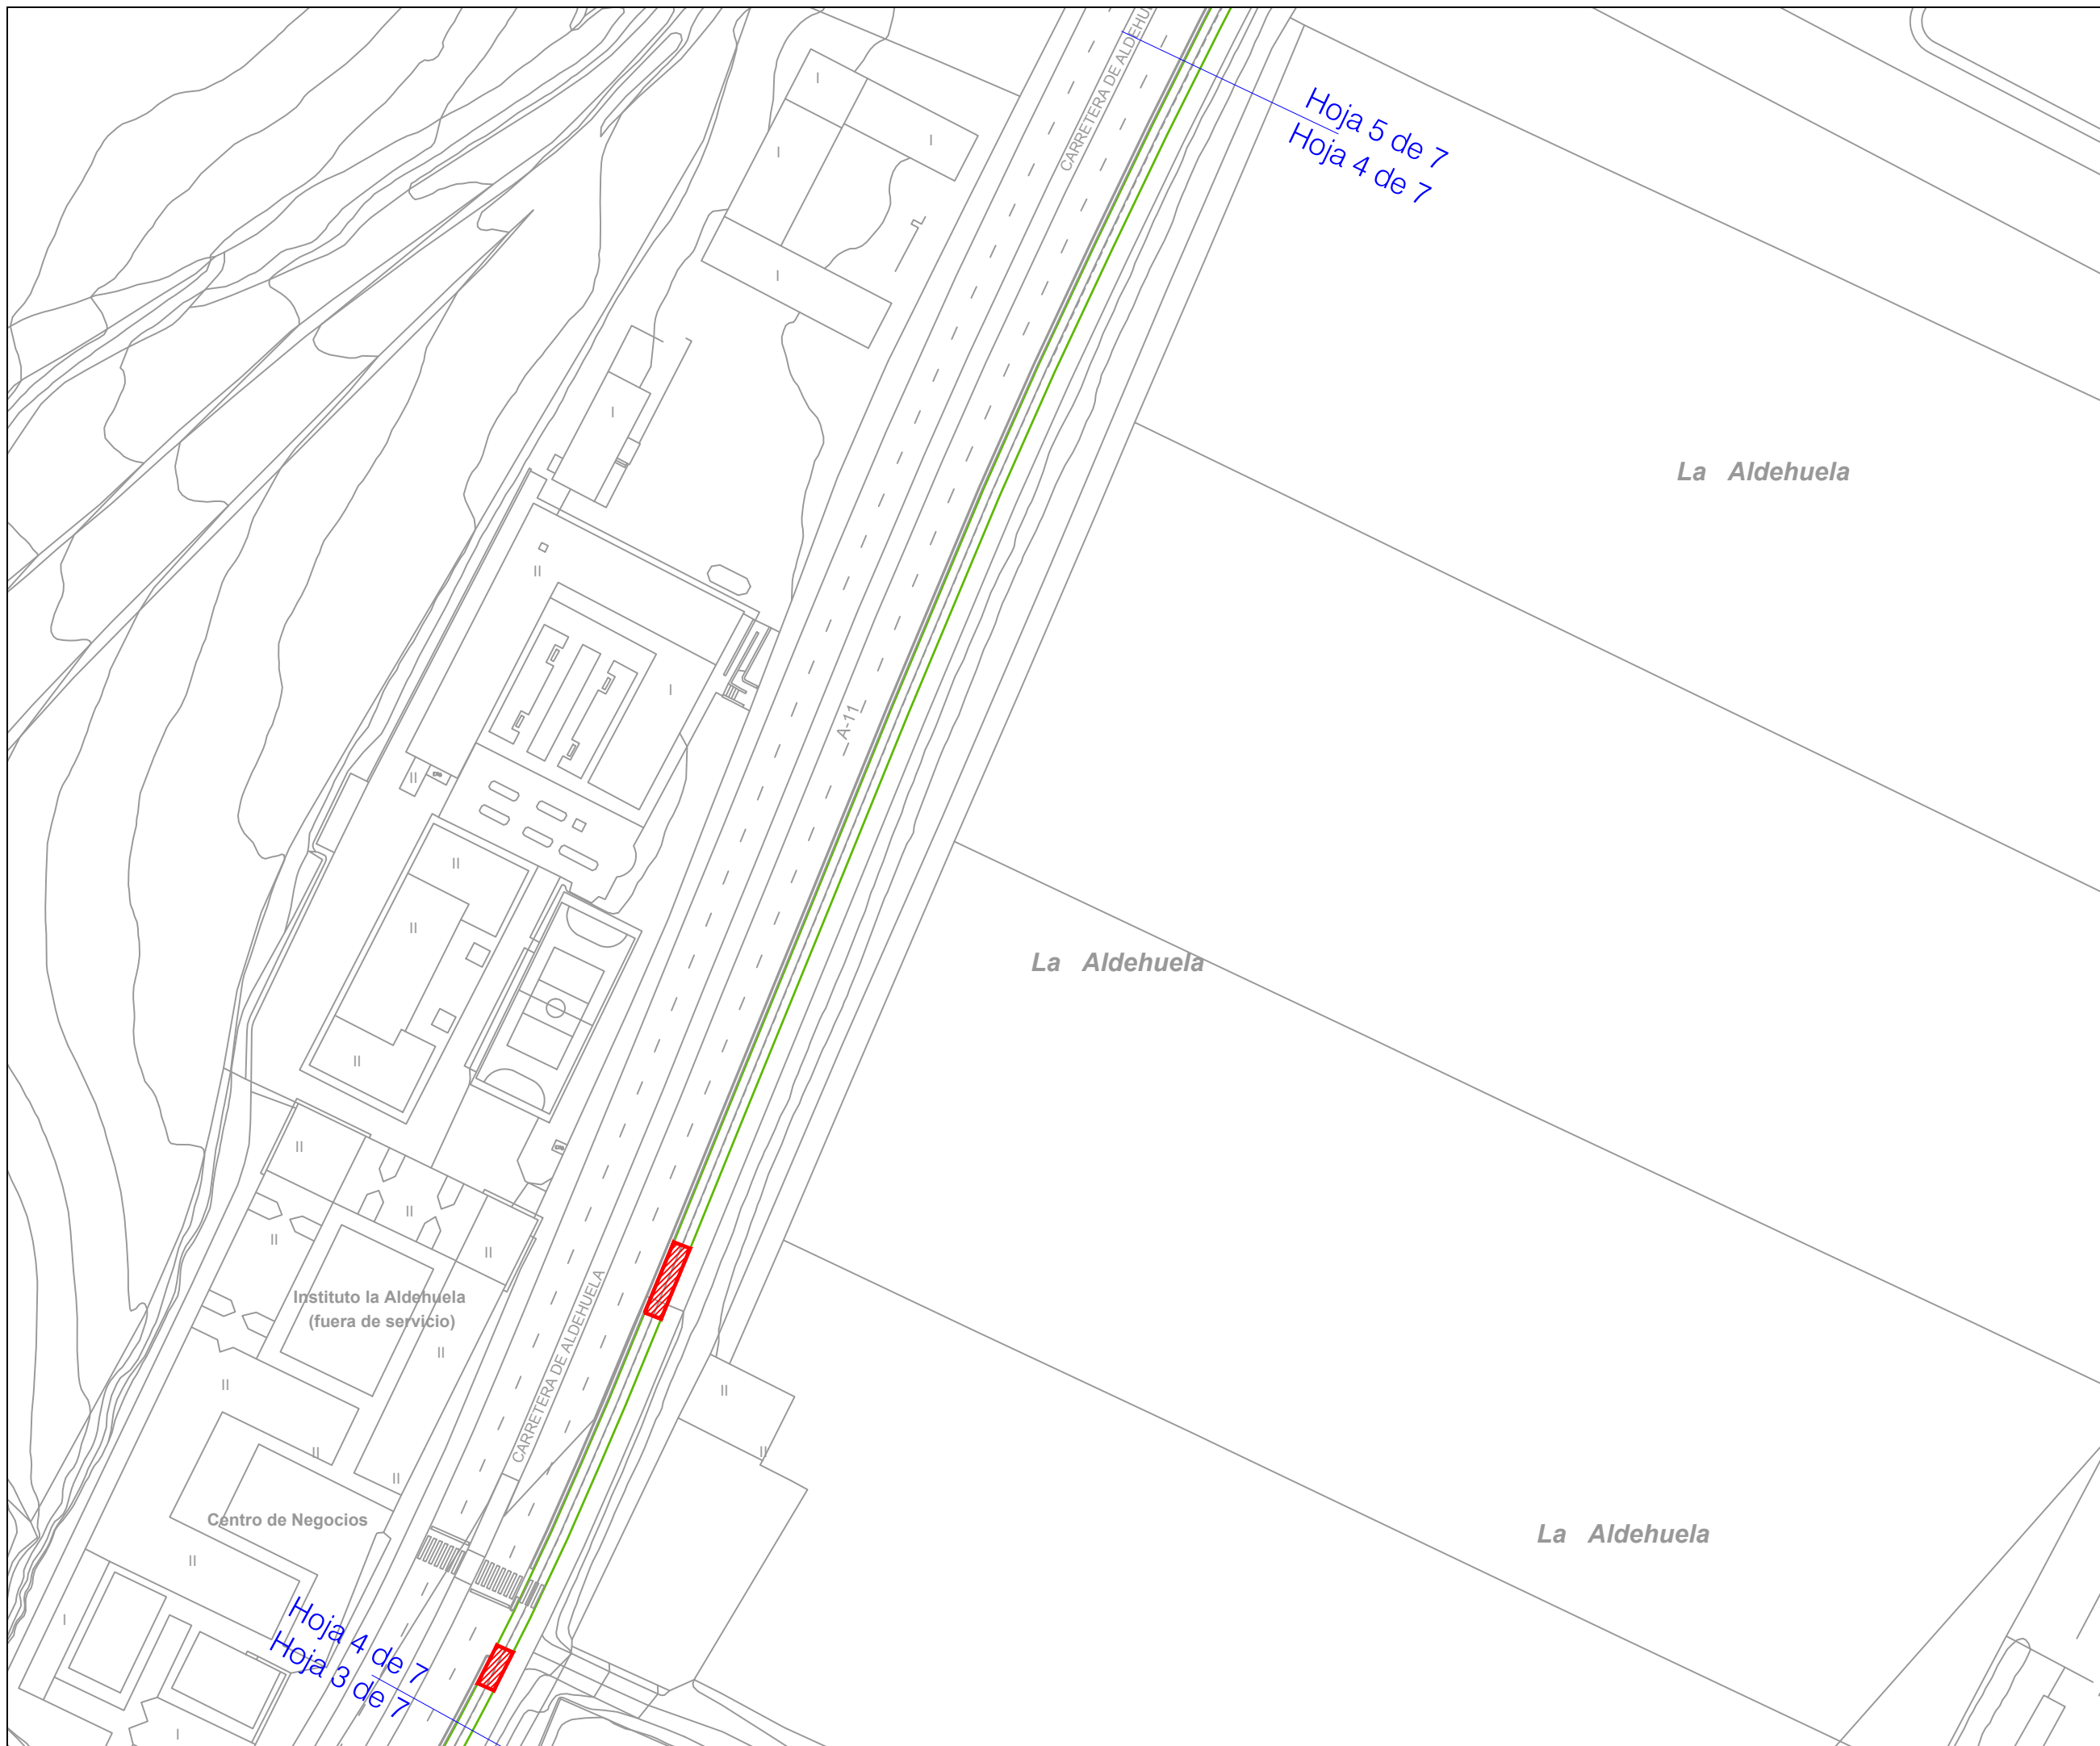

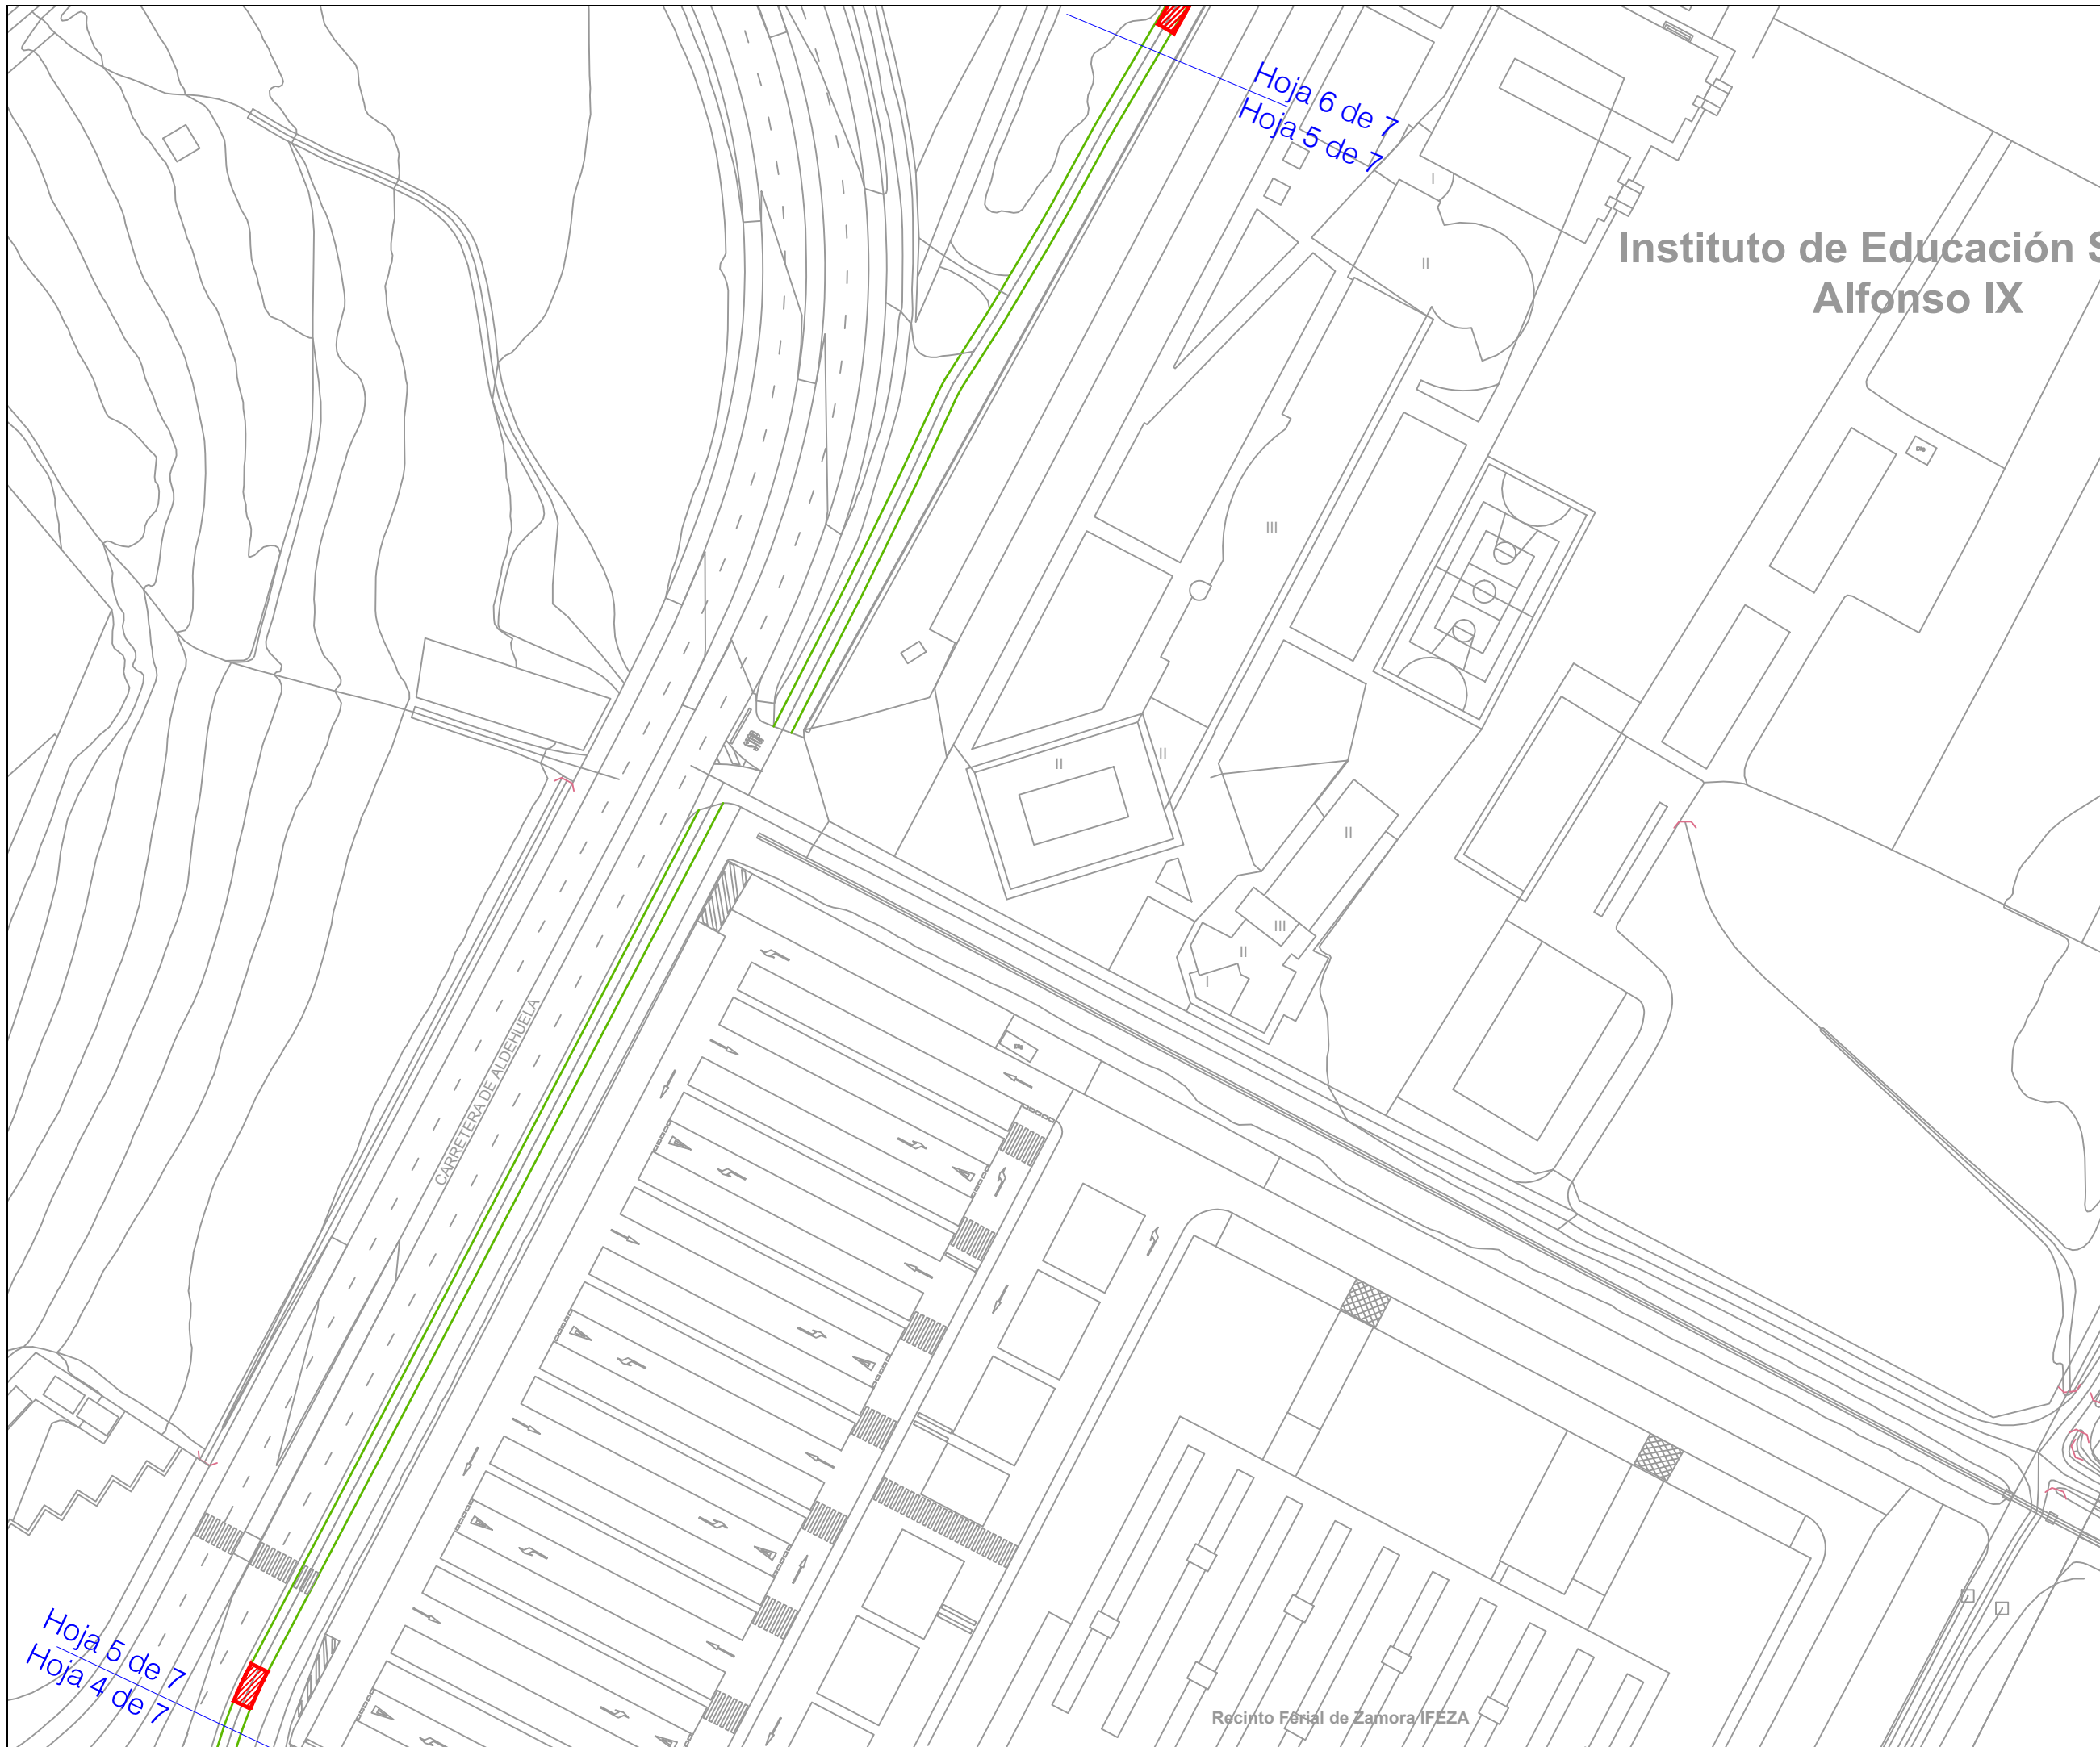

**AYUNTAMIENTO
DE ZAMORA**

CONCEJALÍA DE URBANISMO,
MEDIO AMBIENTE, OBRAS Y SALUD PÚBLICA,
SERVICIO DE OBRAS Y PAVIMENTACIÓN
DE VÍAS PÚBLICAS.

**Instituto de Educación S
Alfonso IX**

**REPARACIÓN Y
ADECUACIÓN DEL
CARRIL BICI EN LA
CIUDAD DE ZAMORA**

Ingenieros de Caminos
Autores del Proyecto

Roberto C. Hidalgo Vega

Javier Conde Prieto

Javier Rivera Casado

Fecha de Redacción
Septiembre de 2016

Originales en A-3


Hoja 5 de 7

Escala 1:1000

2.1

**ACTUACIONES.
CARRETERA
ALDEHUELA.**

Recinto Ferial de Zamora/IFEZA

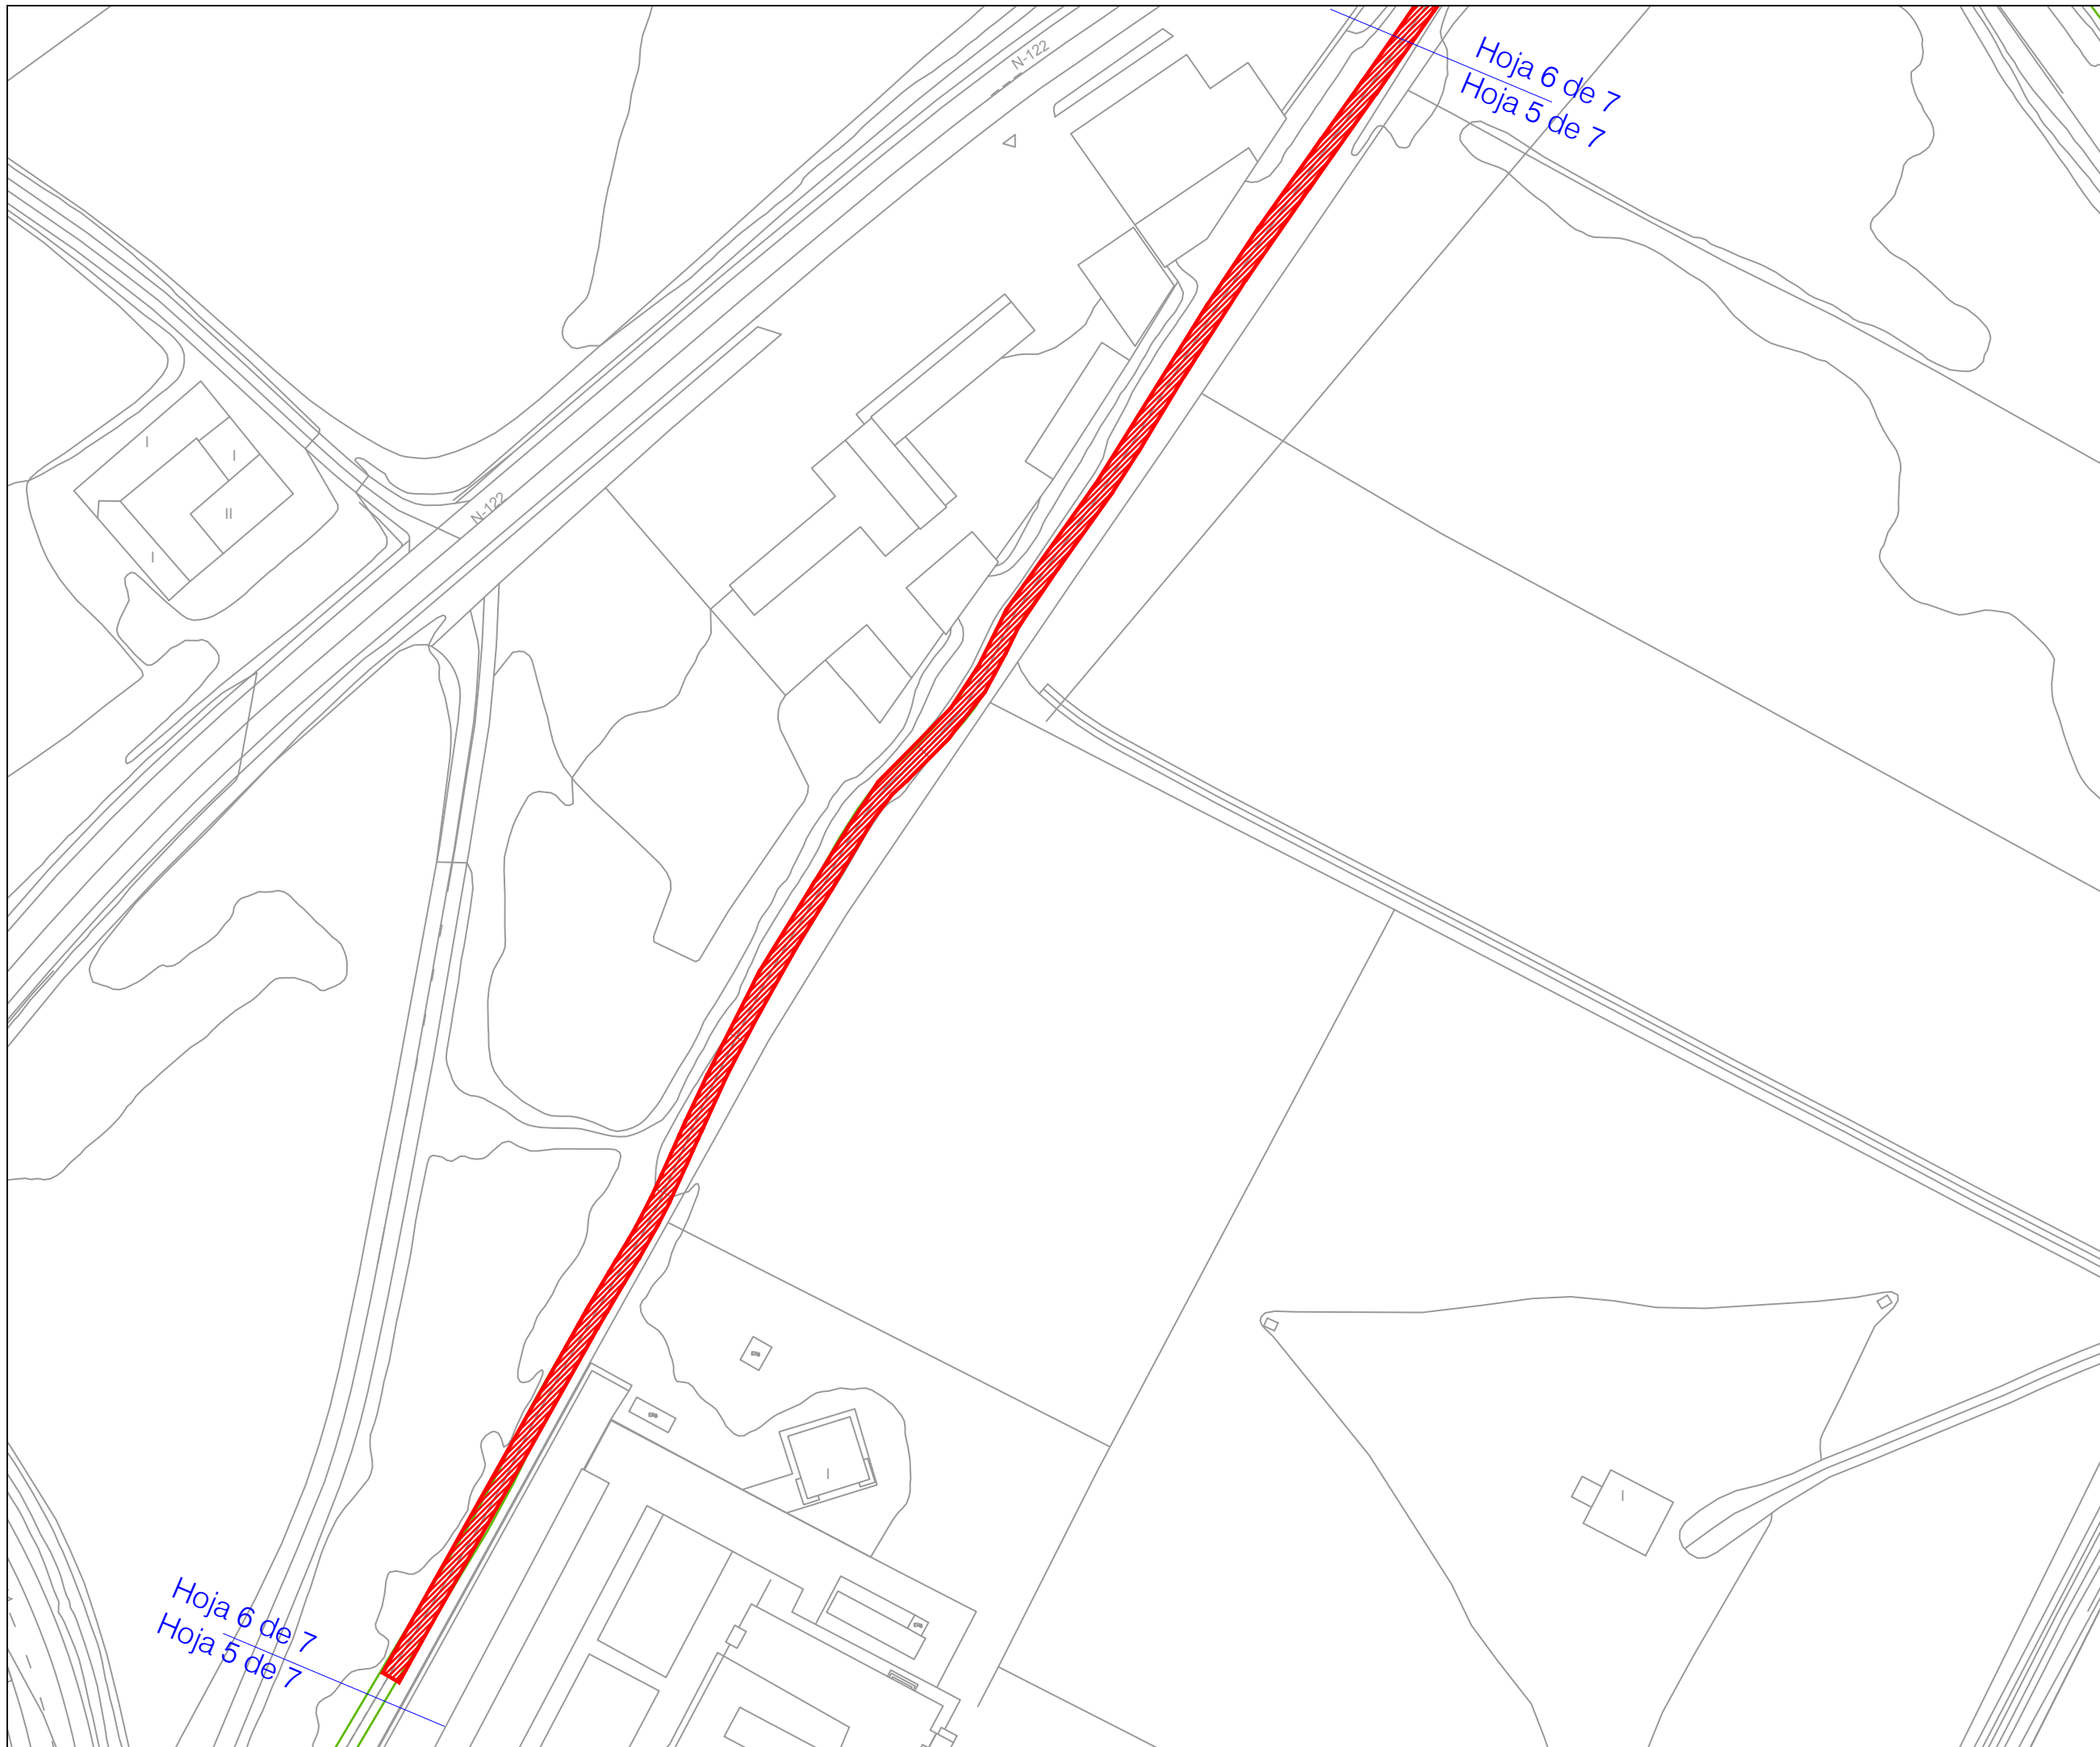

**AYUNTAMIENTO
DE ZAMORA**

CONCEJALÍA DE URBANISMO,
MEDIO AMBIENTE, OBRAS Y SALUD PÚBLICA,
SERVICIO DE OBRAS Y PAVIMENTACIÓN
DE VÍAS PÚBLICAS.

**REPARACIÓN Y
ADECUACIÓN DEL
CARRIL BICI EN LA
CIUDAD DE ZAMORA**

Ingenieros de Caminos
Autores del Proyecto

Roberto C. Hidalgo Vega

Javier Conde Prieto

Javier Rivera Casado

Fecha de Redacción
Septiembre de 2016


Originales en A-3

Hoja 6 de 7

Escala 1:1000

2.1

**ACTUACIONES.
CARRETERA
ALDEHUELA.**

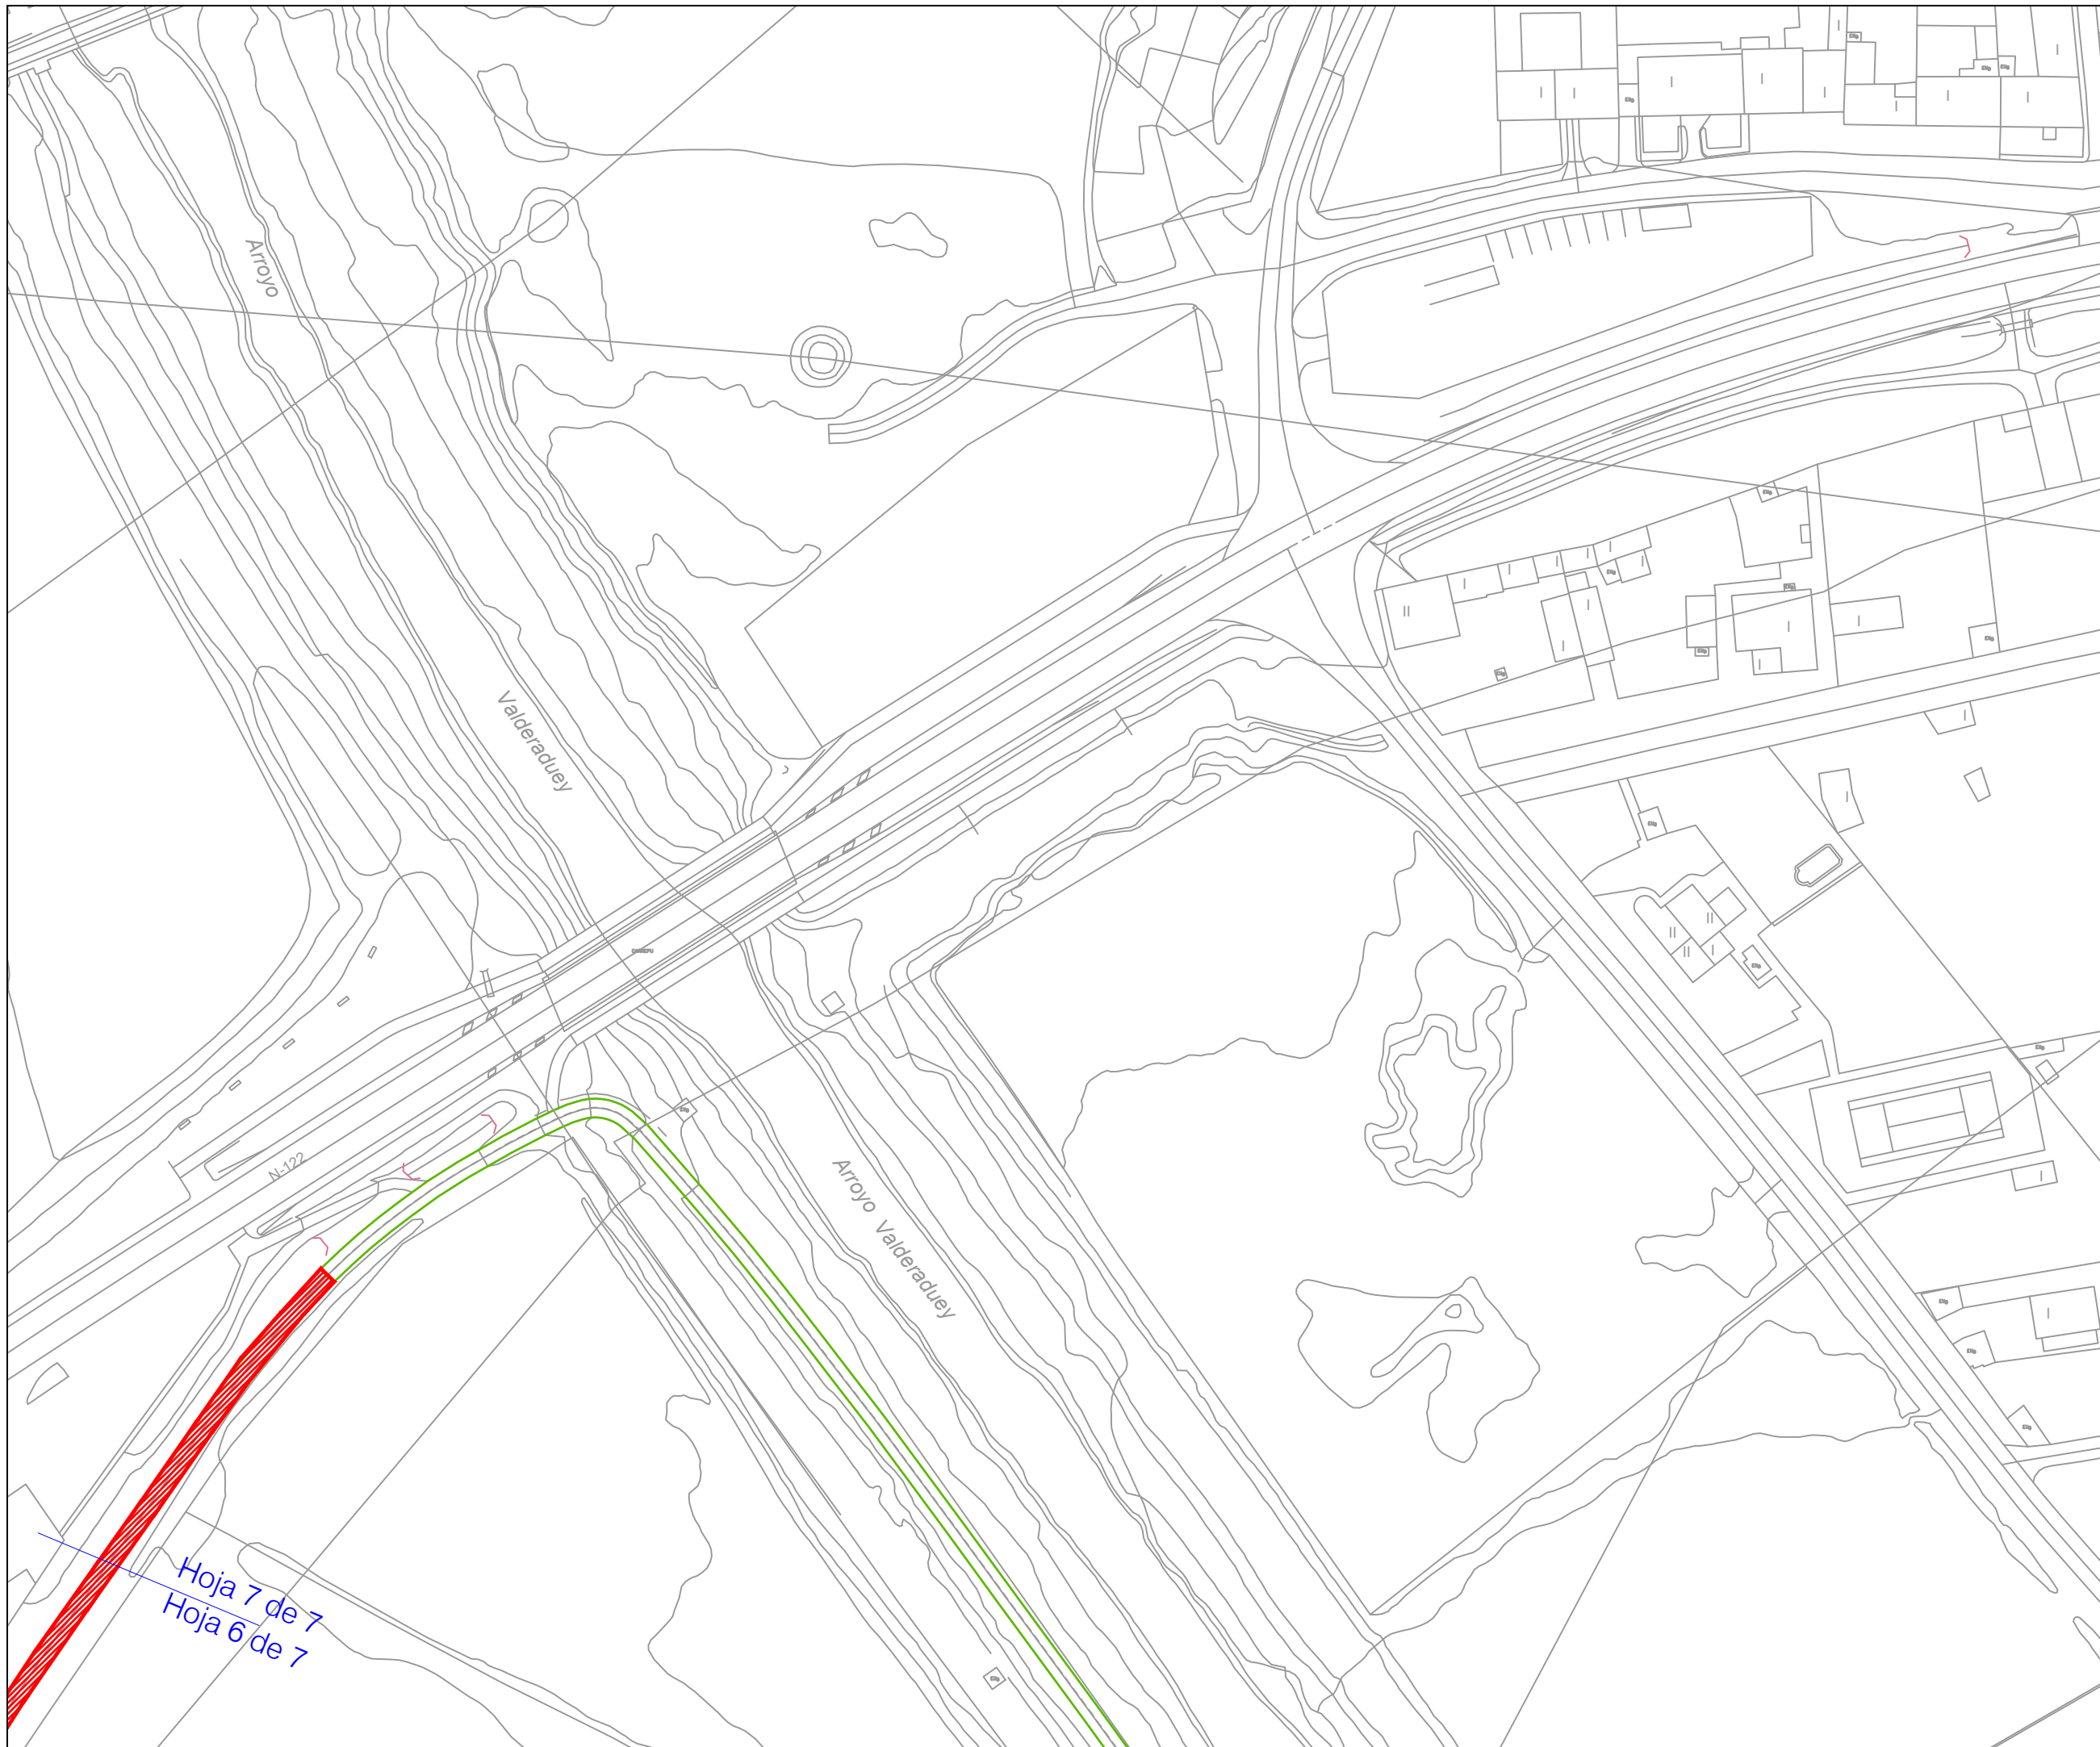

AYUNTAMIENTO DE ZAMORA

CONCEJALÍA DE URBANISMO,
MEDIO AMBIENTE, OBRAS Y SALUD PÚBLICA,
SERVICIO DE OBRAS Y PAVIMENTACIÓN
DE VÍAS PÚBLICAS.

REPARACIÓN Y ADECUACIÓN DEL CARRIL BICI EN LA CIUDAD DE ZAMORA

Ingenieros de Caminos
Autores del Proyecto

Roberto C. Hidalgo Vega

Javier Conde Prieto

Javier Rivera Casado

Fecha de Redacción
Septiembre de 2016

Originales en A-3

Hoja 7 de 7

Escala 1:1000

2.1

ACTUACIONES.
CARRETERA
ALDEHUELA.

Hoja 7 de 7
Hoja 6 de 7



**AYUNTAMIENTO
DE ZAMORA**

CONCEJALÍA DE URBANISMO,
MEDIO AMBIENTE, OBRAS Y SALUD PÚBLICA,
SERVICIO DE OBRAS Y PAVIMENTACIÓN
DE VÍAS PÚBLICAS.

**REPARACIÓN Y
ADECUACIÓN DEL
CARRIL BICI EN LA
CIUDAD DE ZAMORA**

Ingenieros de Caminos
Autores del Proyecto

Roberto C. Hidalgo Vega

Javier Conde Prieto

Javier Rivera Casado

Fecha de Redacción
Septiembre de 2016


Originales en A-3

Hoja 1 de 2

Escala 1:1000

2.2

**ACTUACIONES.
MARGEN DERECHA
DEL RÍO
VALDERADUEY.**

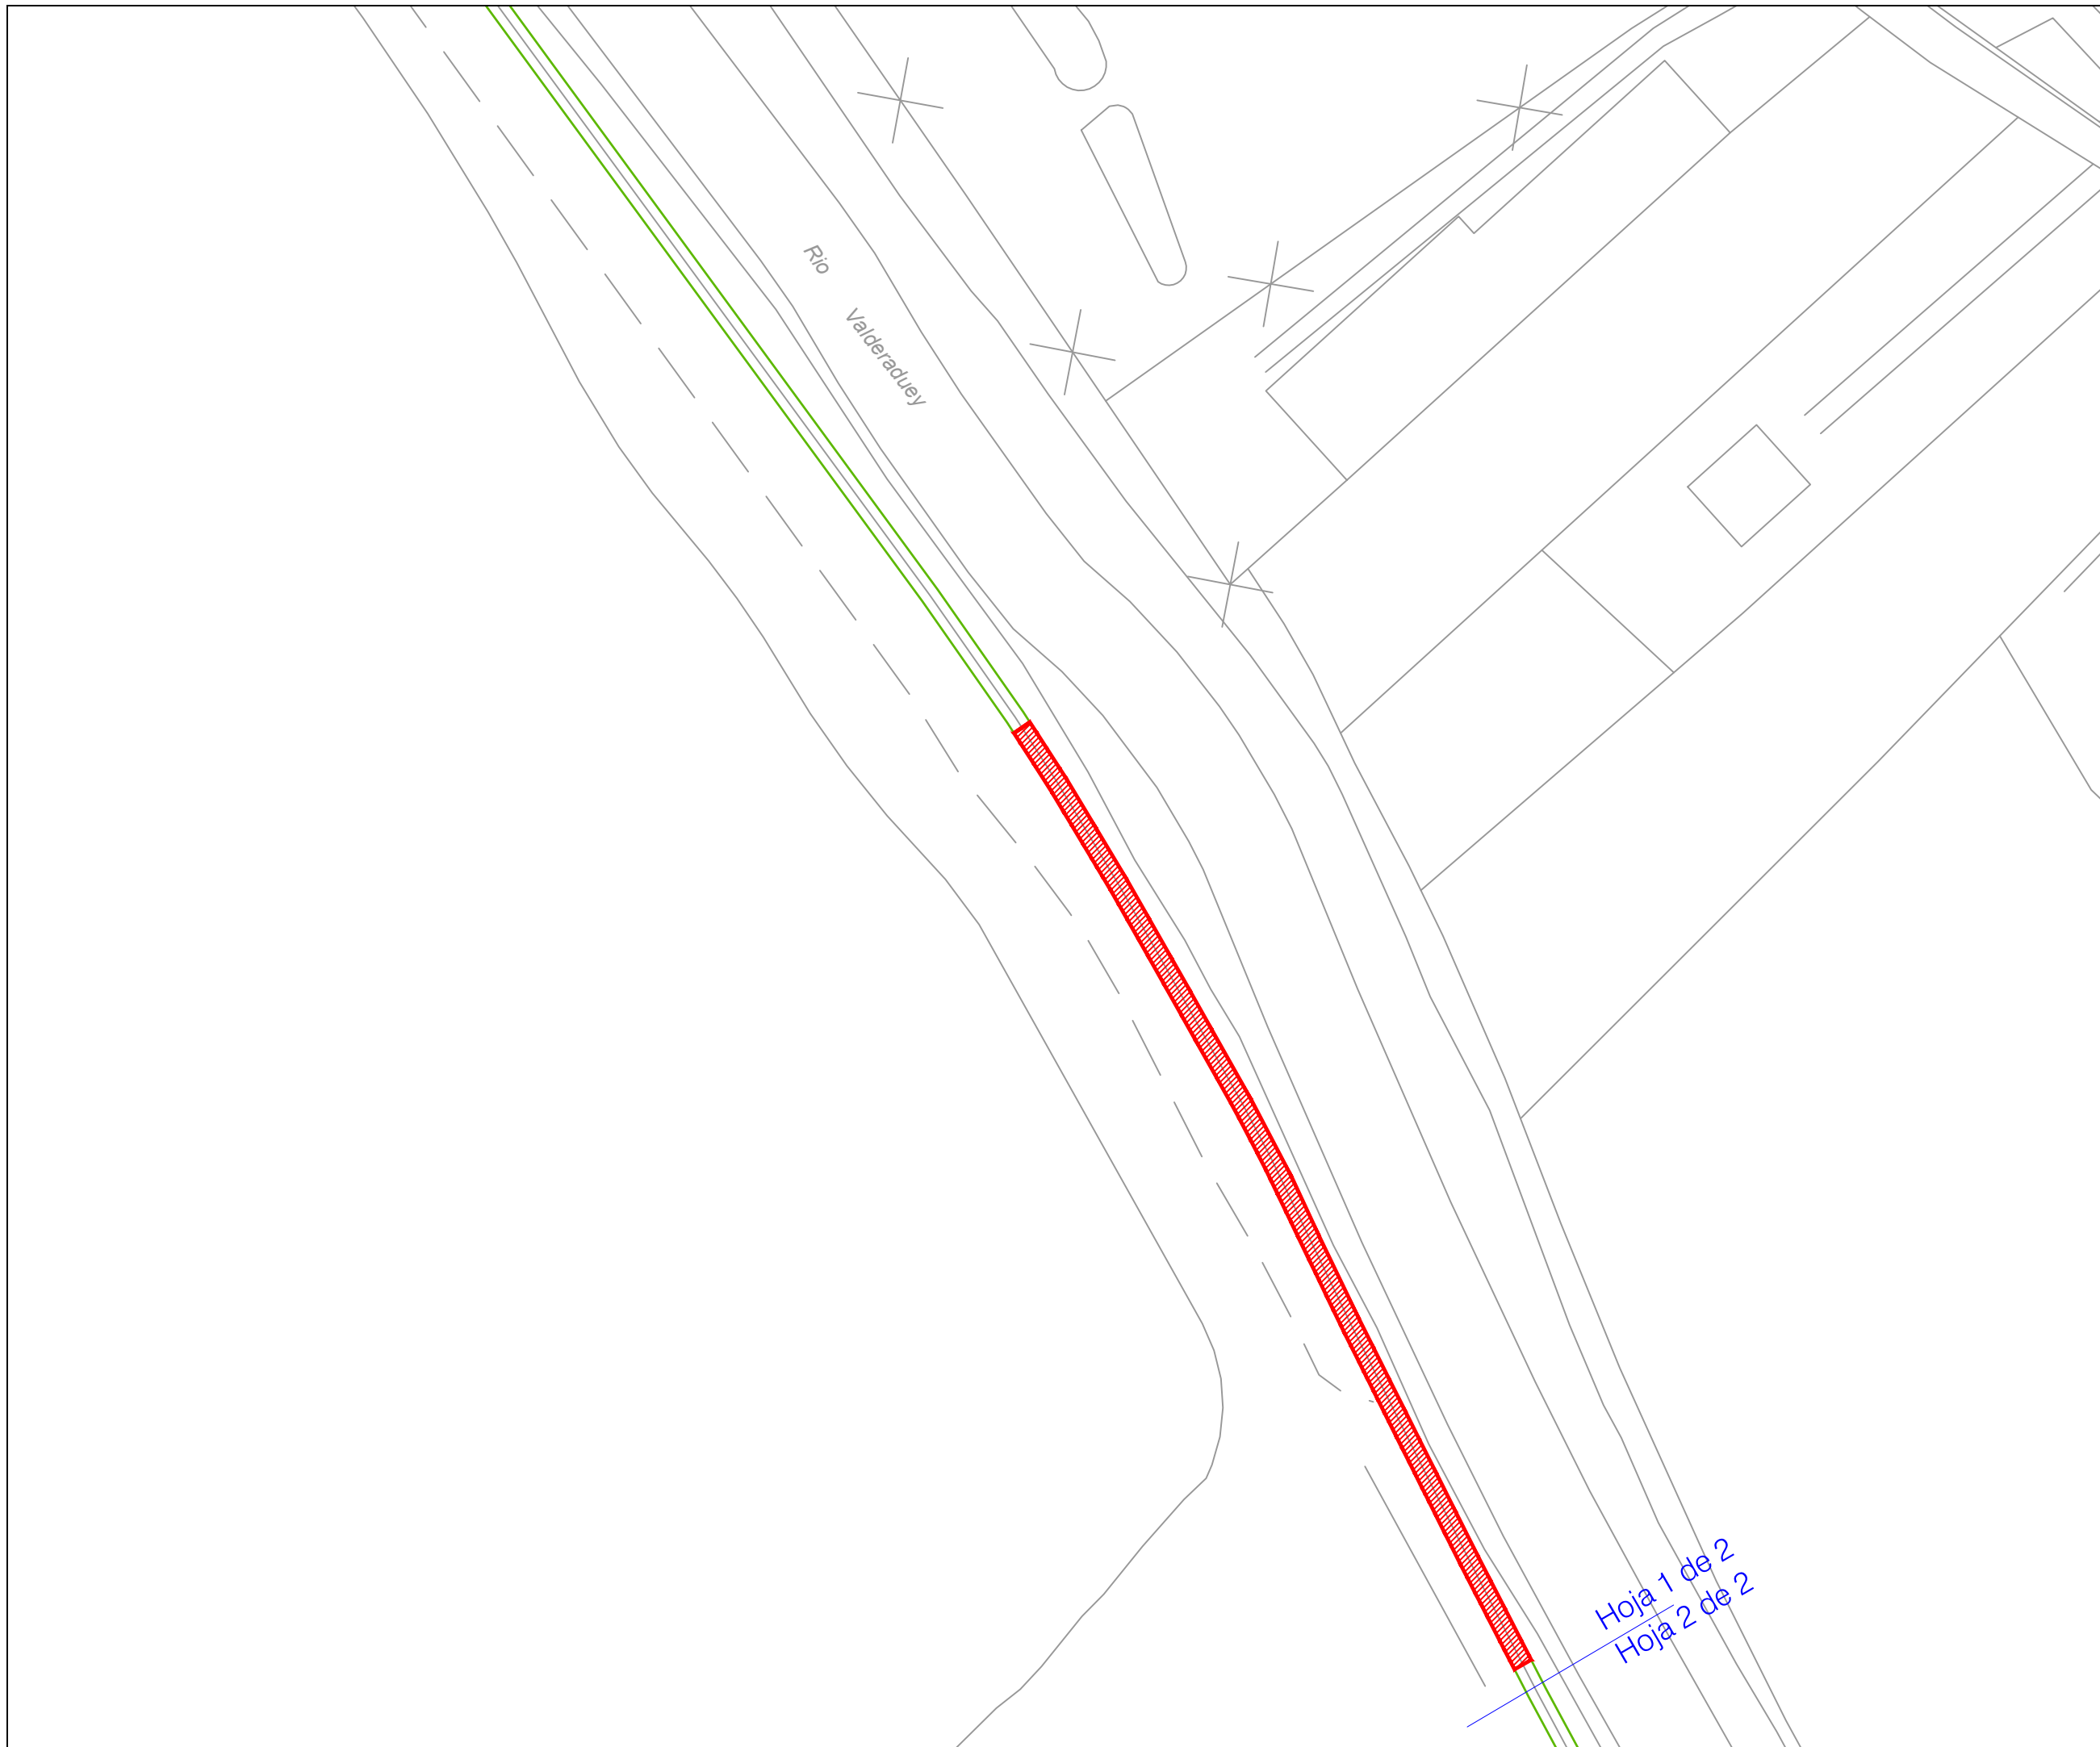

Hoja 1 de 2
Hoja 2 de 2



**AYUNTAMIENTO
DE ZAMORA**

CONCEJALÍA DE URBANISMO,
MEDIO AMBIENTE, OBRAS Y SALUD PÚBLICA,
SERVICIO DE OBRAS Y PAVIMENTACIÓN
DE VÍAS PÚBLICAS.

**REPARACIÓN Y
ADECUACIÓN DEL
CARRIL BICI EN LA
CIUDAD DE ZAMORA**

Ingenieros de Caminos
Autores del Proyecto

Roberto C. Hidalgo Vega

Javier Conde Prieto

Javier Rivera Casado

Fecha de Redacción
Septiembre de 2016

Originales en A-3

Hoja 2 de 2

Escala 1:1000


2.2

**ACTUACIONES.
MARGEN DERECHA
DEL RÍO
VALDERADUEY.**

Hoja 1 de 2
Hoja 2 de 2

Camino

Río Valderaduey

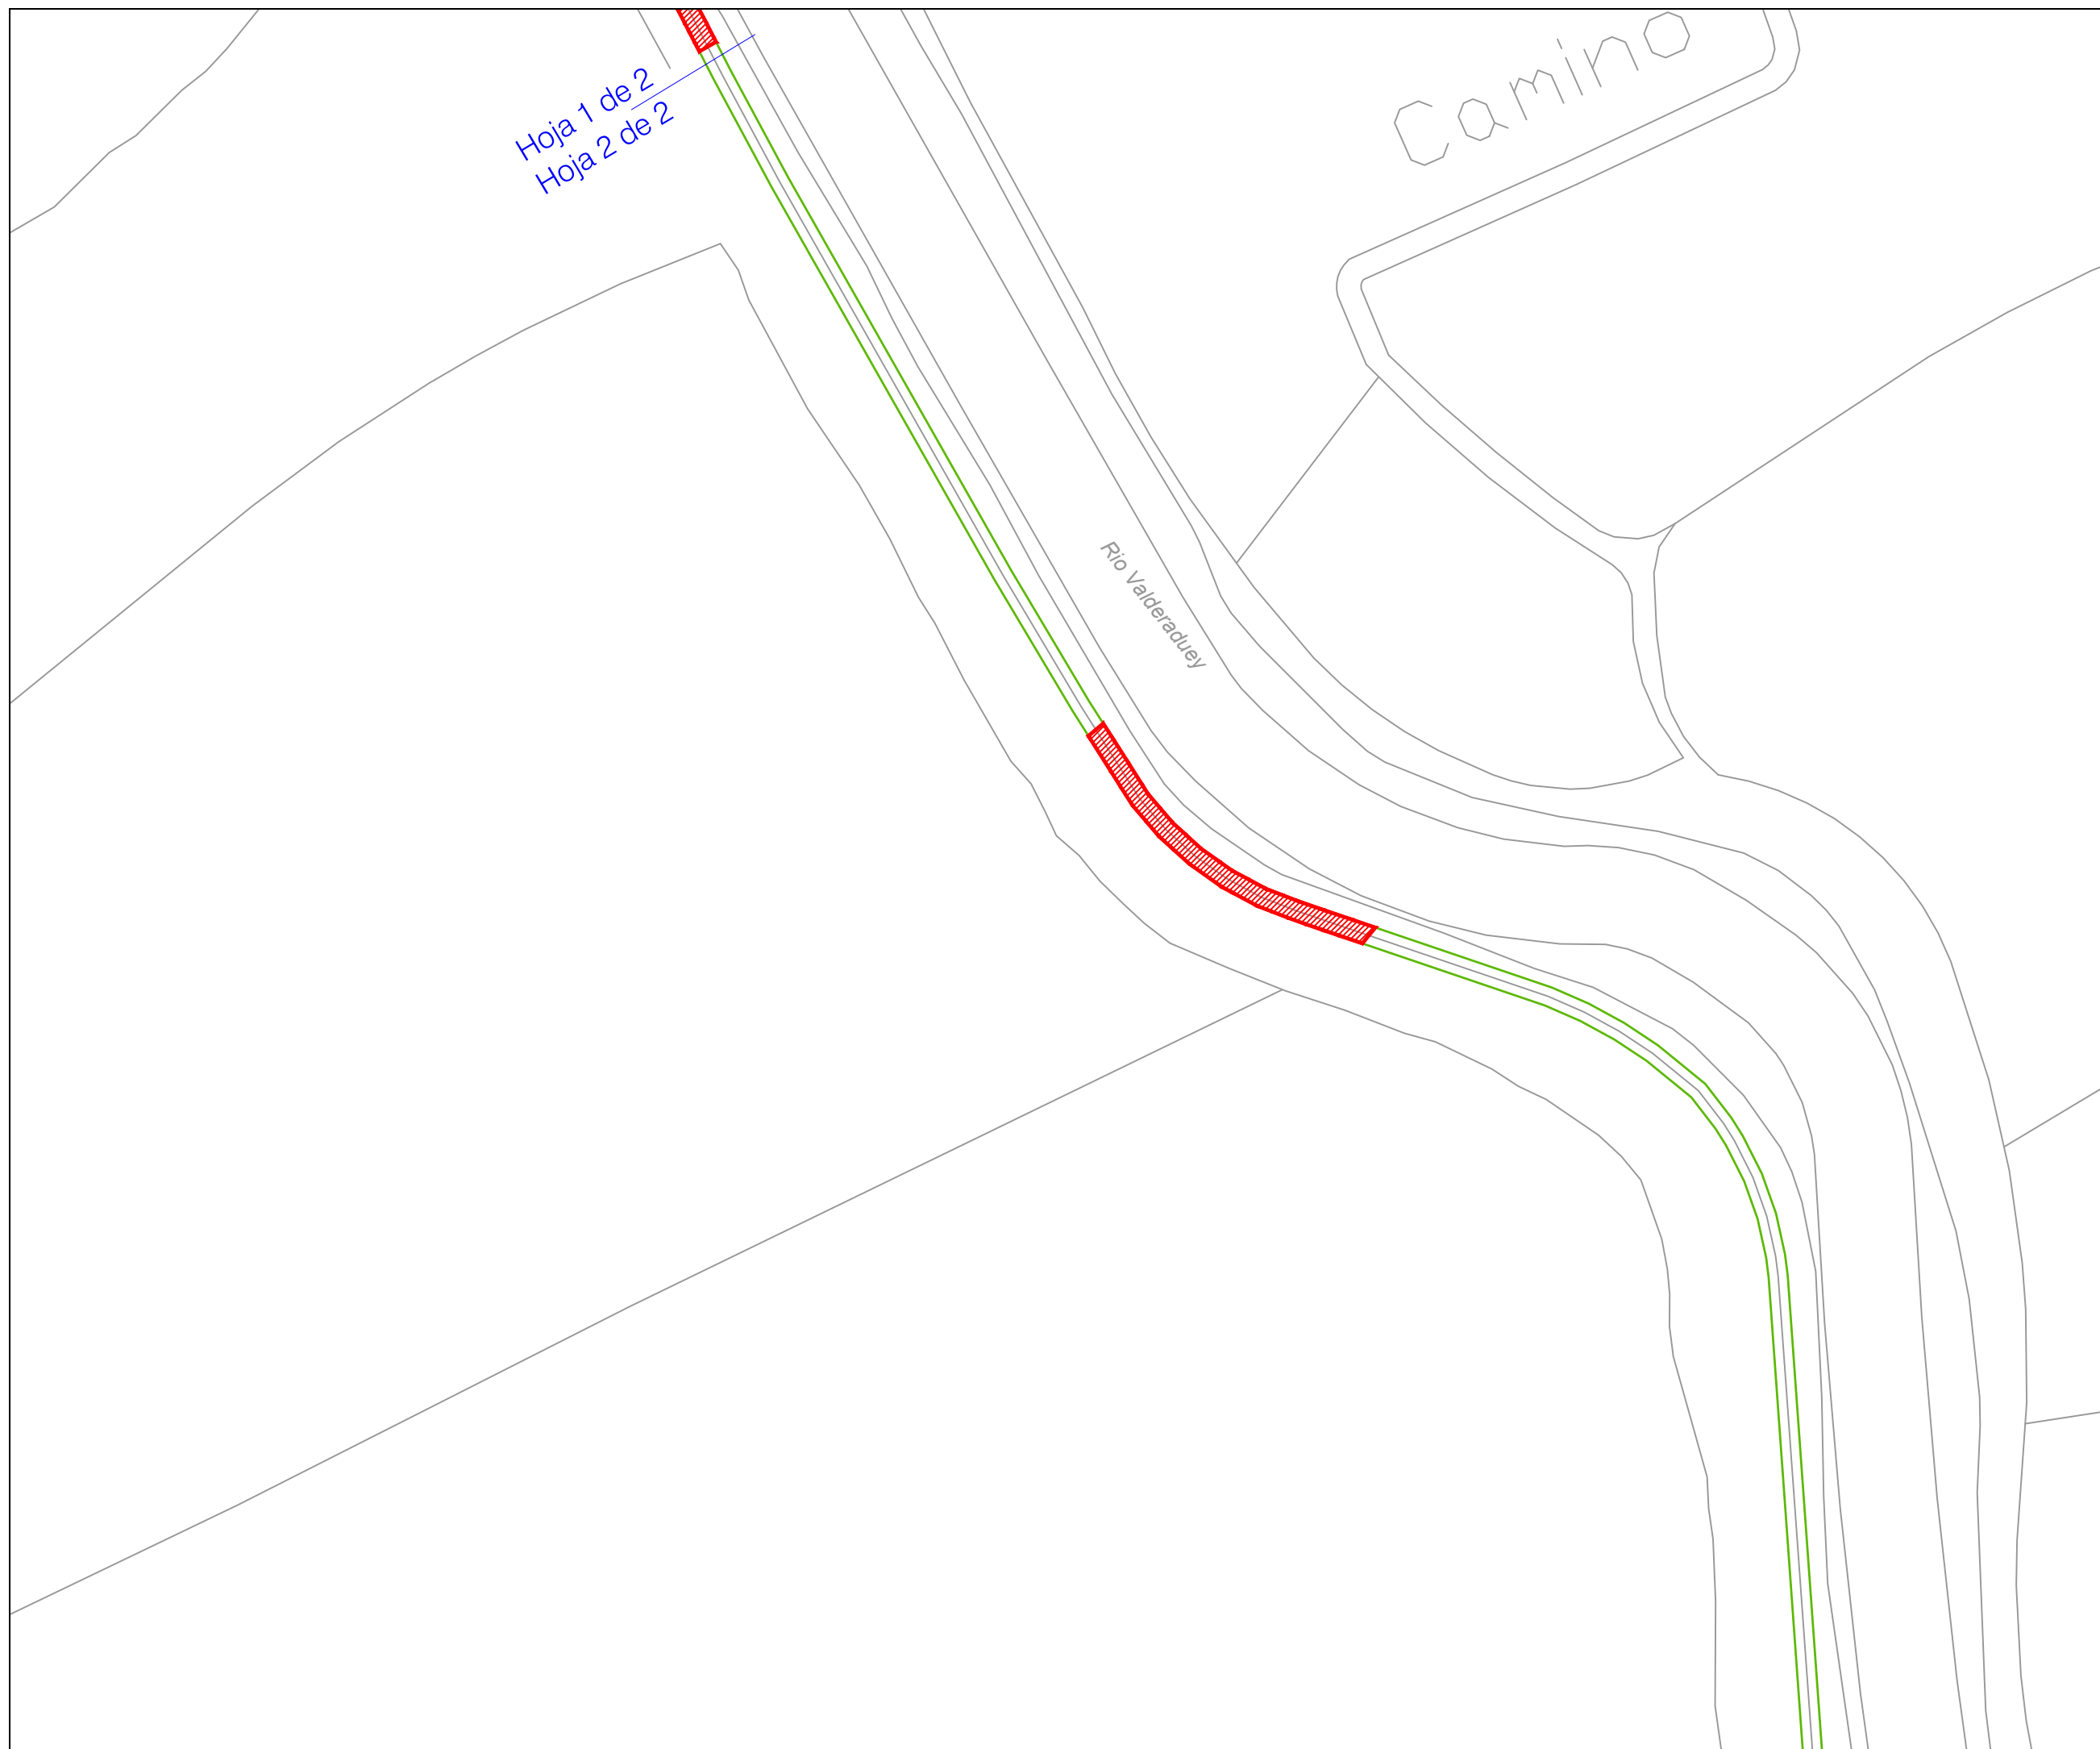



AYUNTAMIENTO
DE ZAMORA

CONCEJALÍA DE URBANISMO,
MEDIO AMBIENTE, OBRAS Y SALUD PÚBLICA,
SERVICIO DE OBRAS Y PAVIMENTACIÓN
DE VÍAS PÚBLICAS.

REPARACIÓN Y
ADECUACIÓN DEL
CARRIL BICI EN LA
CIUDAD DE ZAMORA

Ingenieros de Caminos
Autores del Proyecto

Roberto C. Hidalgo Vega

Javier Conde Prieto

Javier Rivera Casado

Fecha de Redacción
Septiembre de 2016


Originales en A-3

Hoja 1 de 6

Escala 1:1000

2.3

ACTUACIONES.
MARGEN
DERECHA DEL RÍO
DUERO.

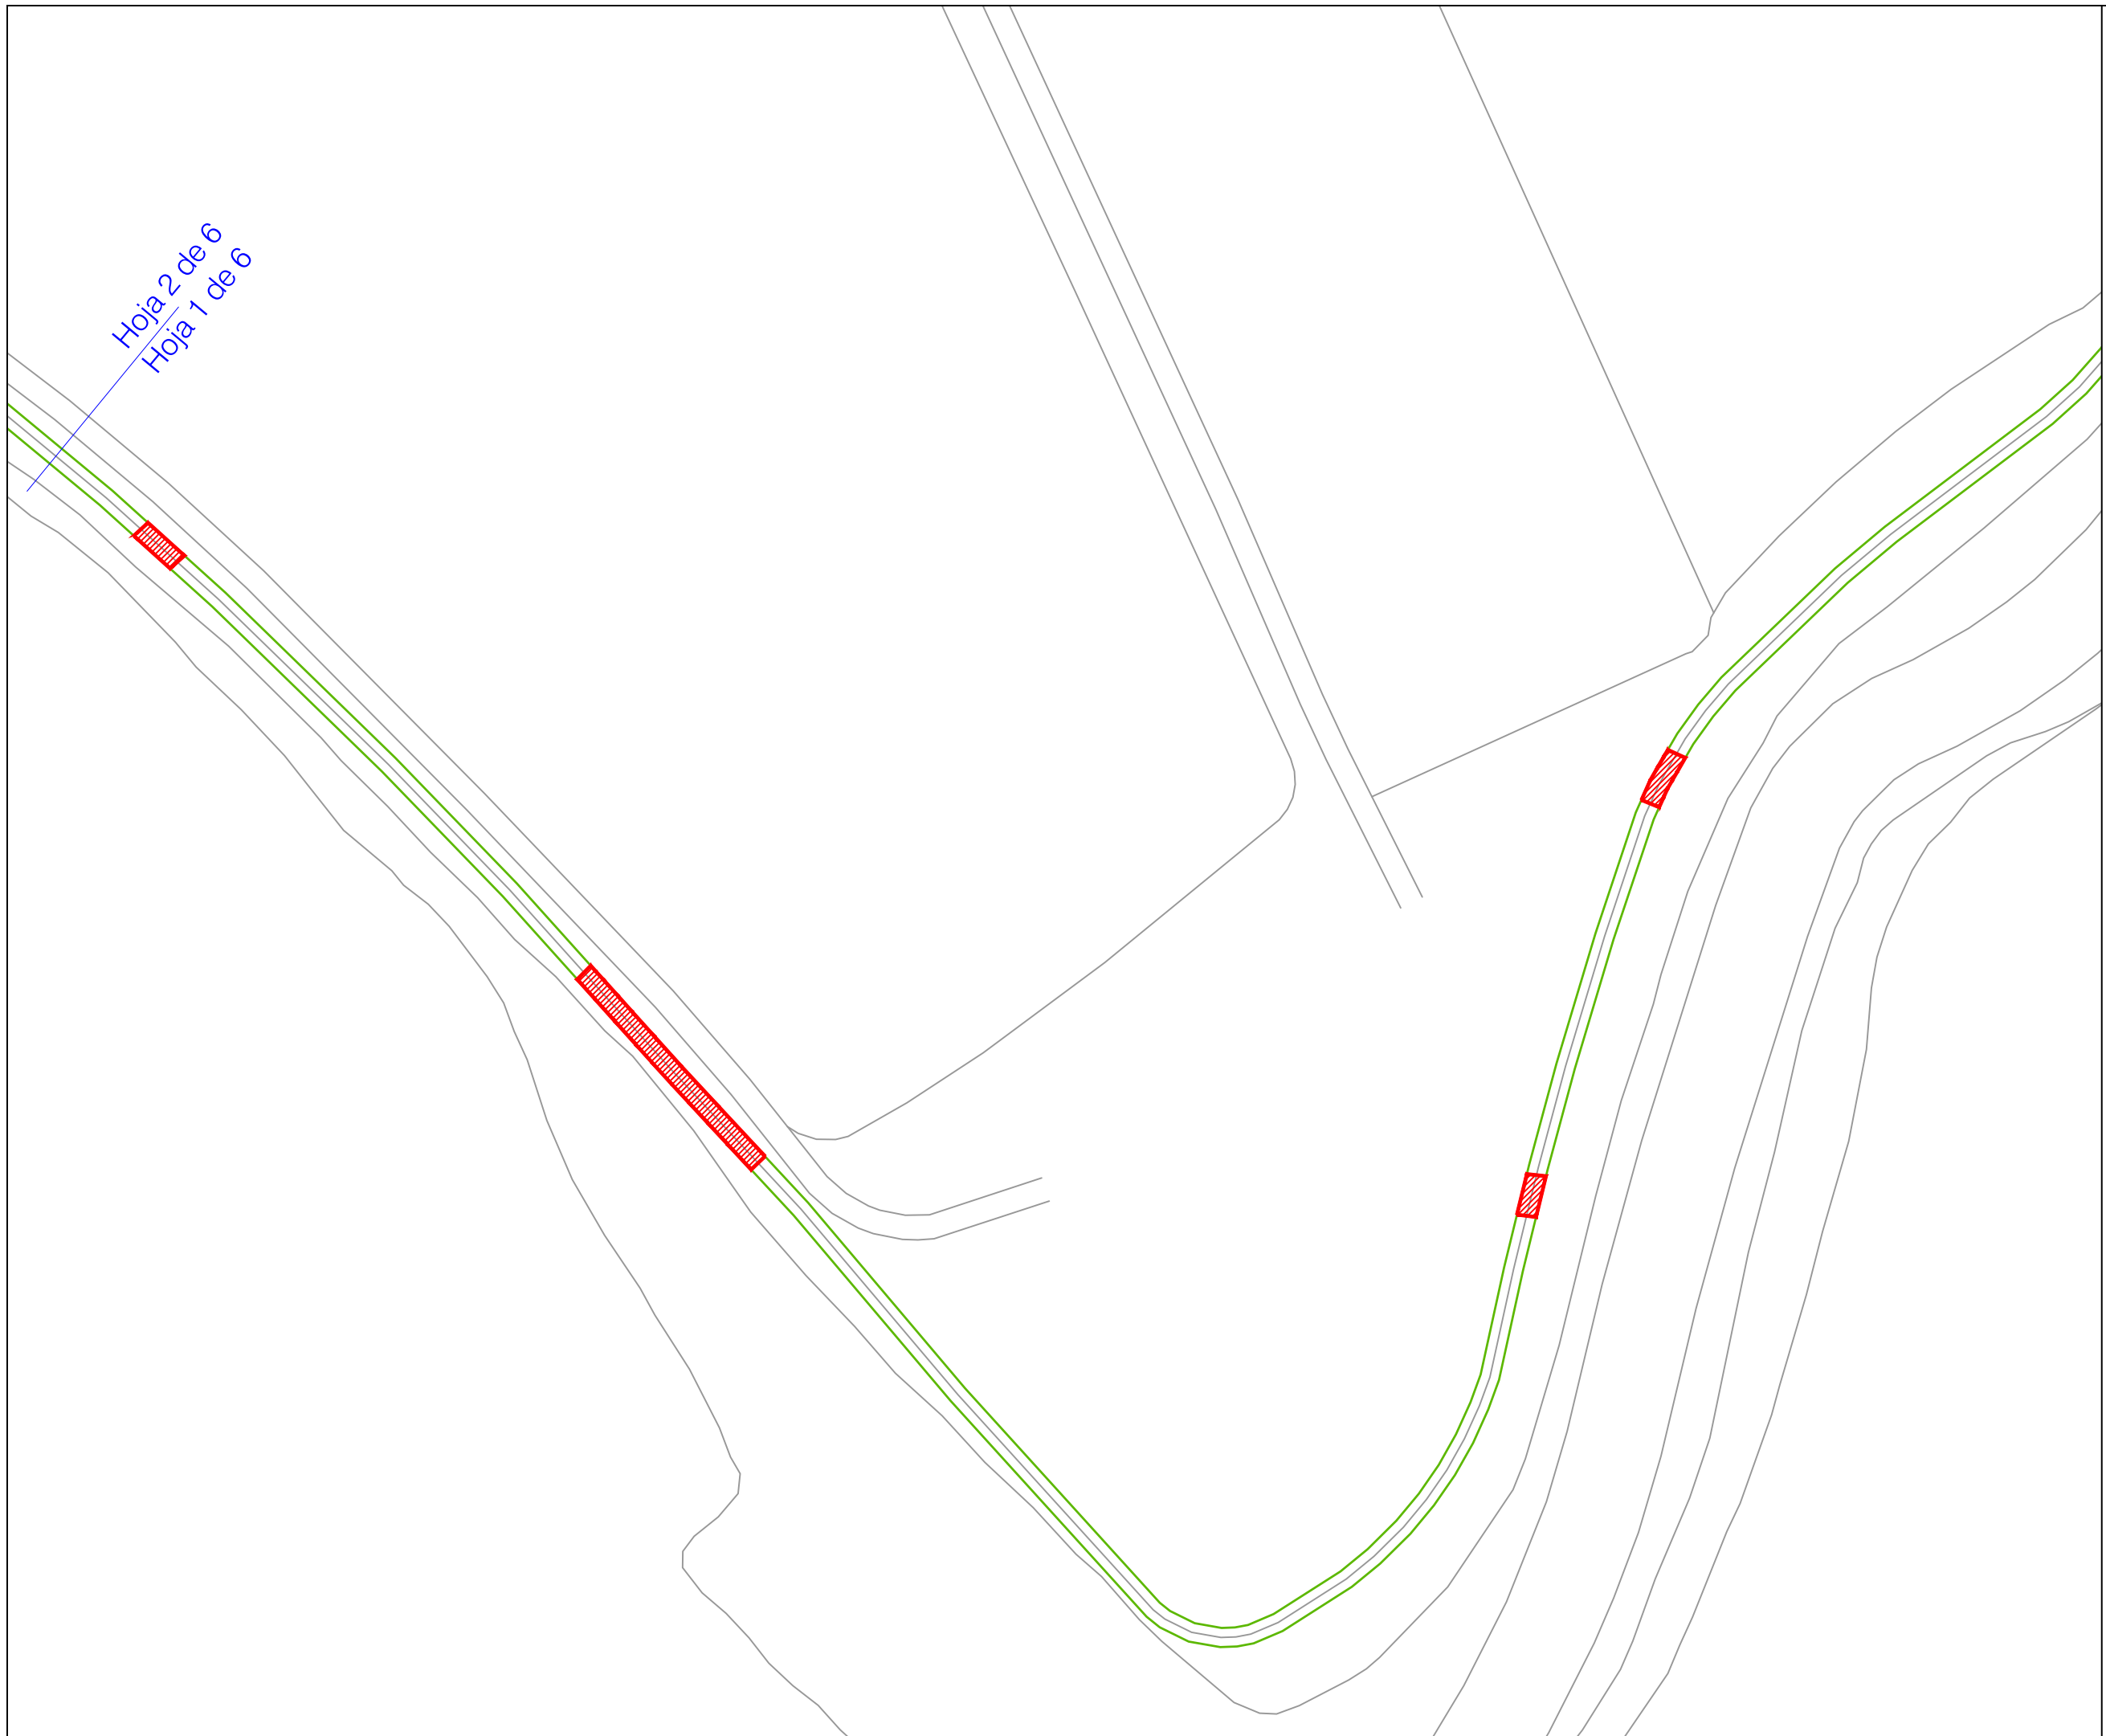



AYUNTAMIENTO DE ZAMORA

CONCEJALÍA DE URBANISMO,
MEDIO AMBIENTE, OBRAS Y SALUD PÚBLICA,
SERVICIO DE OBRAS Y PAVIMENTACIÓN
DE VÍAS PÚBLICAS.

REPARACIÓN Y ADECUACIÓN DEL CARRIL BICI EN LA CIUDAD DE ZAMORA

Ingenieros de Caminos
Autores del Proyecto

Roberto C. Hidalgo Vega

Javier Conde Prieto

Javier Rivera Casado

Fecha de Redacción
Septiembre de 2016


Originales en A-3

Hoja 2 de 6

Escala 1:1000

2.3

ACTUACIONES.
MARGEN
DERECHA DEL RÍO
DUERO.

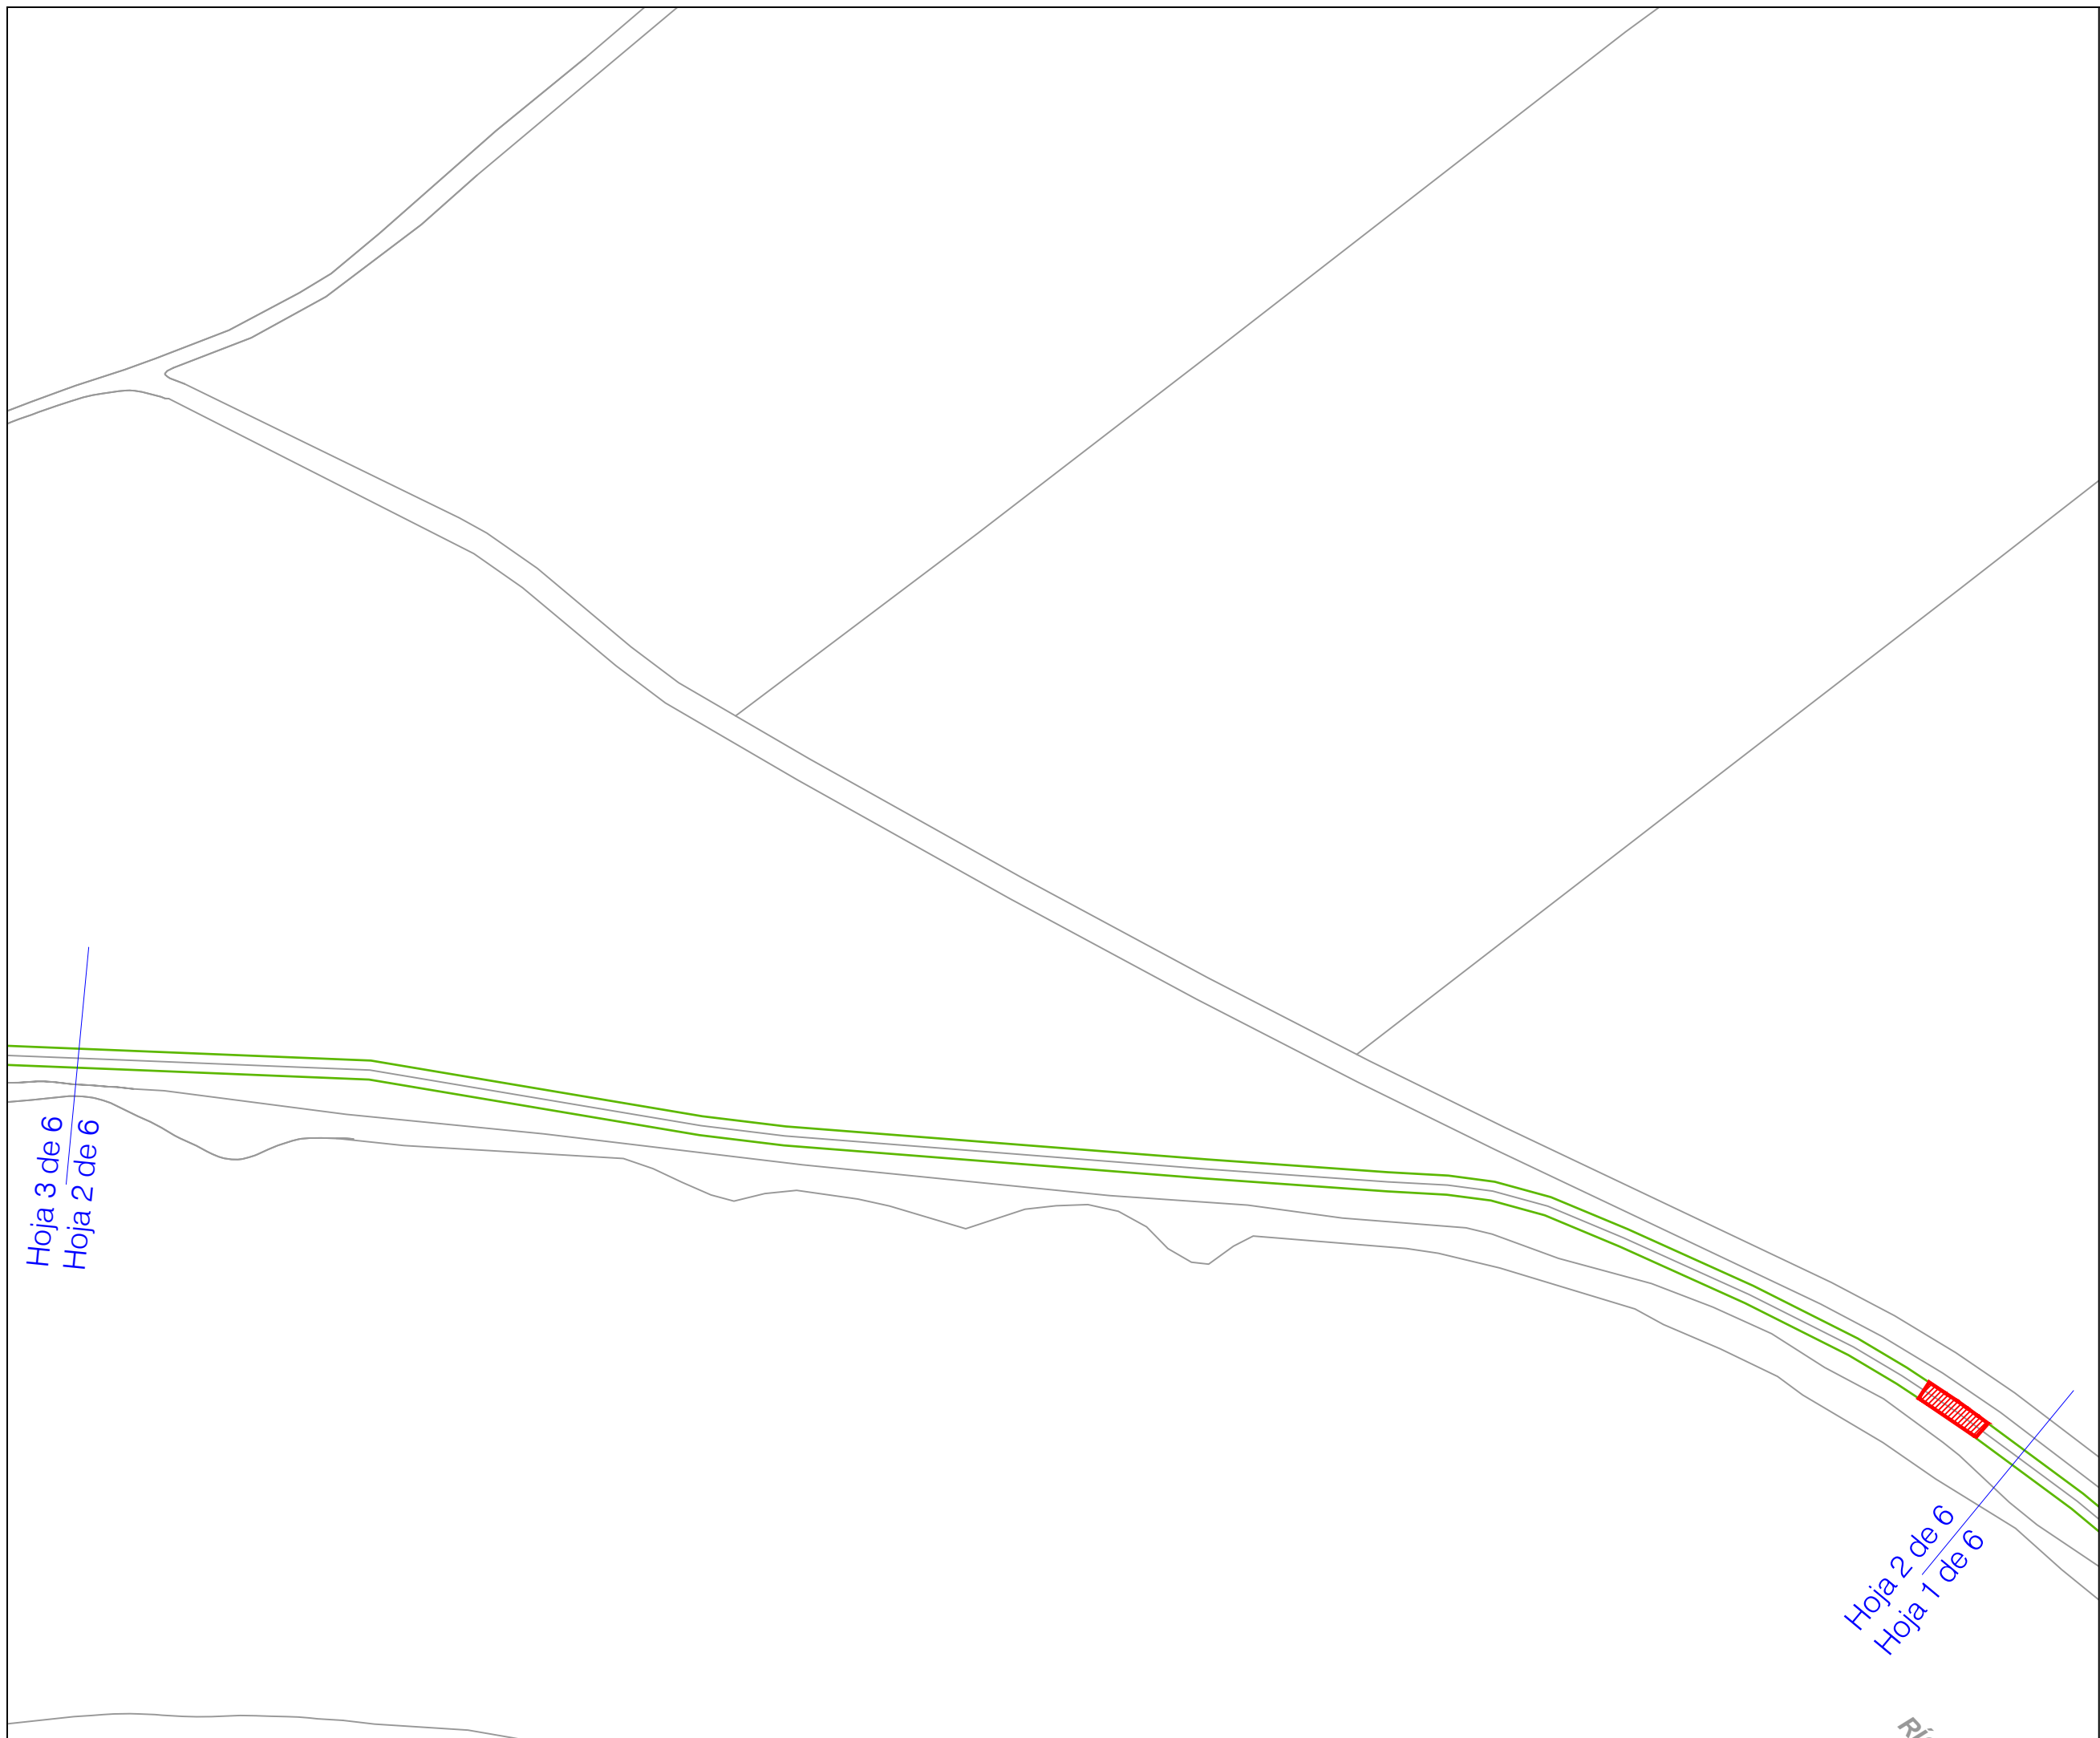

Hoja 3 de 6
Hoja 2 de 6

Hoja 2 de 6
Hoja 1 de 6

RÍO



**AYUNTAMIENTO
DE ZAMORA**

CONCEJALÍA DE URBANISMO,
MEDIO AMBIENTE, OBRAS Y SALUD PÚBLICA,
SERVICIO DE OBRAS Y PAVIMENTACIÓN
DE VÍAS PÚBLICAS.

**REPARACIÓN Y
ADECUACIÓN DEL
CARRIL BICI EN LA
CIUDAD DE ZAMORA**

Ingenieros de Caminos
Autores del Proyecto

Roberto C. Hidalgo Vega

Javier Conde Prieto

Javier Rivera Casado

Fecha de Redacción
Septiembre de 2016


Originales en A-3

Hoja 3 de 6

Escala 1:1000

2.3

**ACTUACIONES.
MARGEN
DERECHA DEL RÍO
DUERO.**

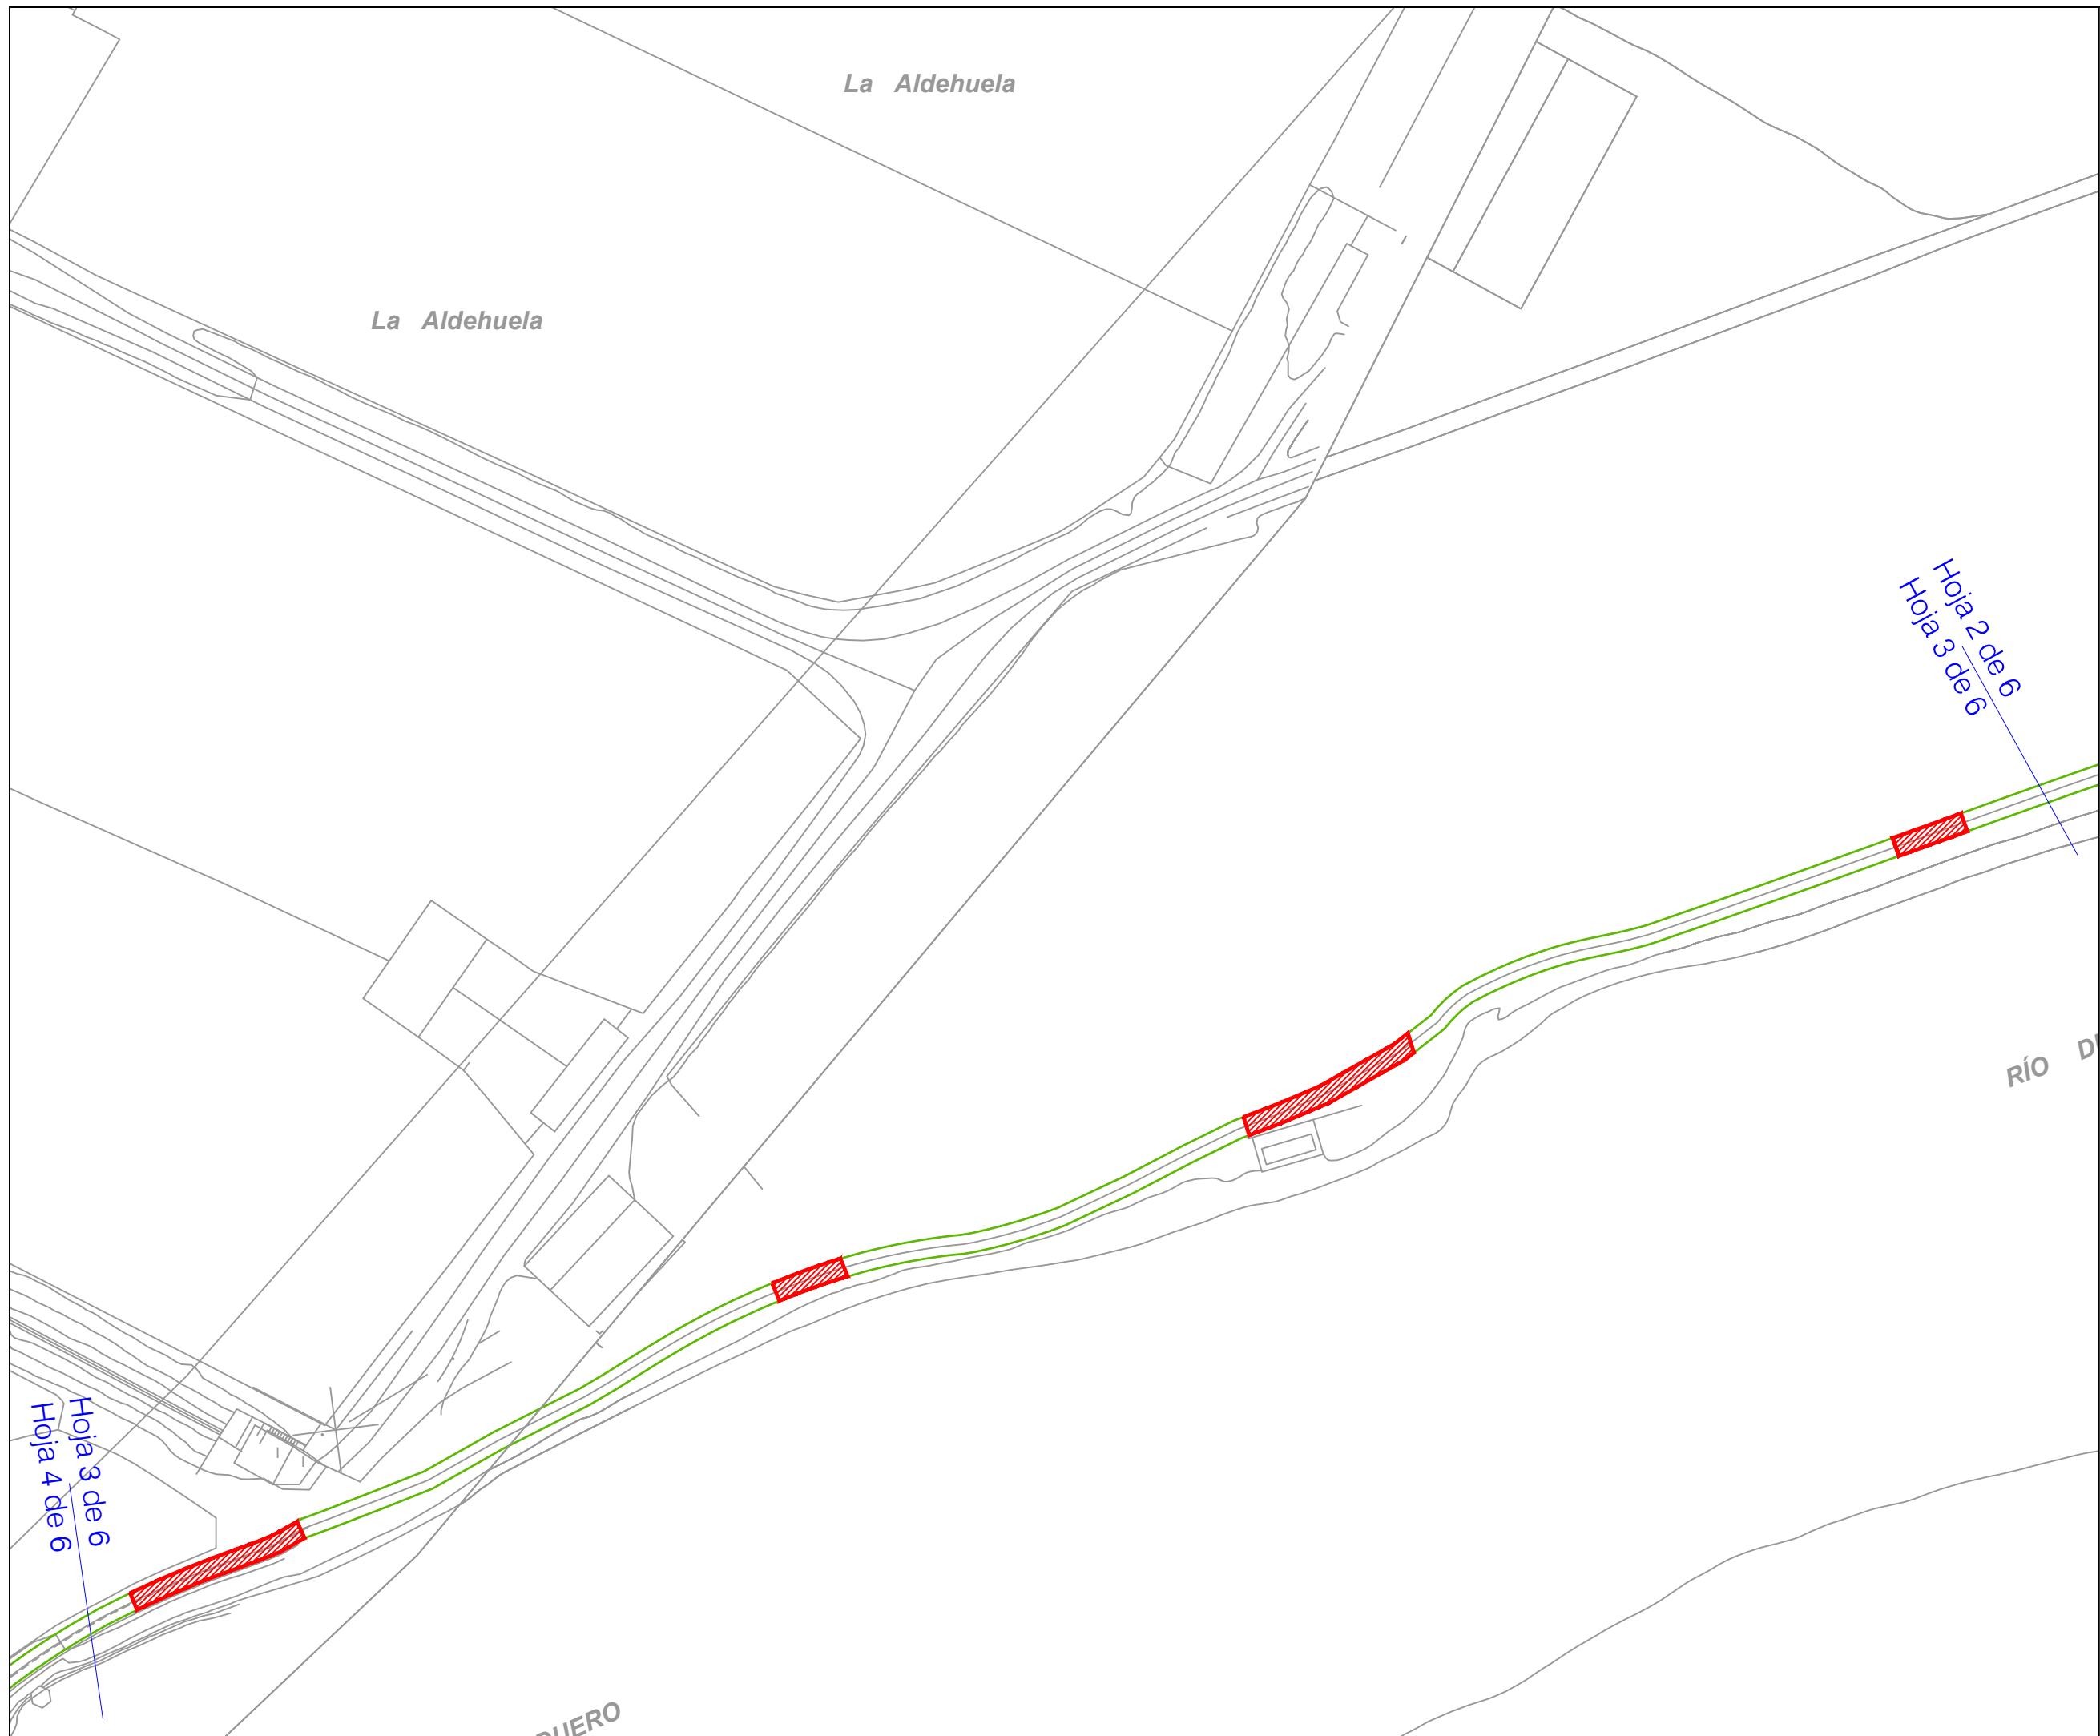



AYUNTAMIENTO DE ZAMORA

CONCEJALÍA DE URBANISMO,
MEDIO AMBIENTE, OBRAS Y SALUD PÚBLICA,
SERVICIO DE OBRAS Y PAVIMENTACIÓN
DE VÍAS PÚBLICAS.

REPARACIÓN Y ADECUACIÓN DEL CARRIL BICI EN LA CIUDAD DE ZAMORA

Ingenieros de Caminos
Autores del Proyecto

Roberto C. Hidalgo Vega

Javier Conde Prieto

Javier Rivera Casado

Fecha de Redacción
Septiembre de 2016

Originales en A-3

Hoja 4 de 6

Escala 1:1000

2.3

ACTUACIONES. MARGEN DERECHA DEL RÍO DUERO.


Hoja 4 de 6
Hoja 5 de 6

Hoja 3 de 6
Hoja 4 de 6

DUERO

RÍO DUERO

A-14

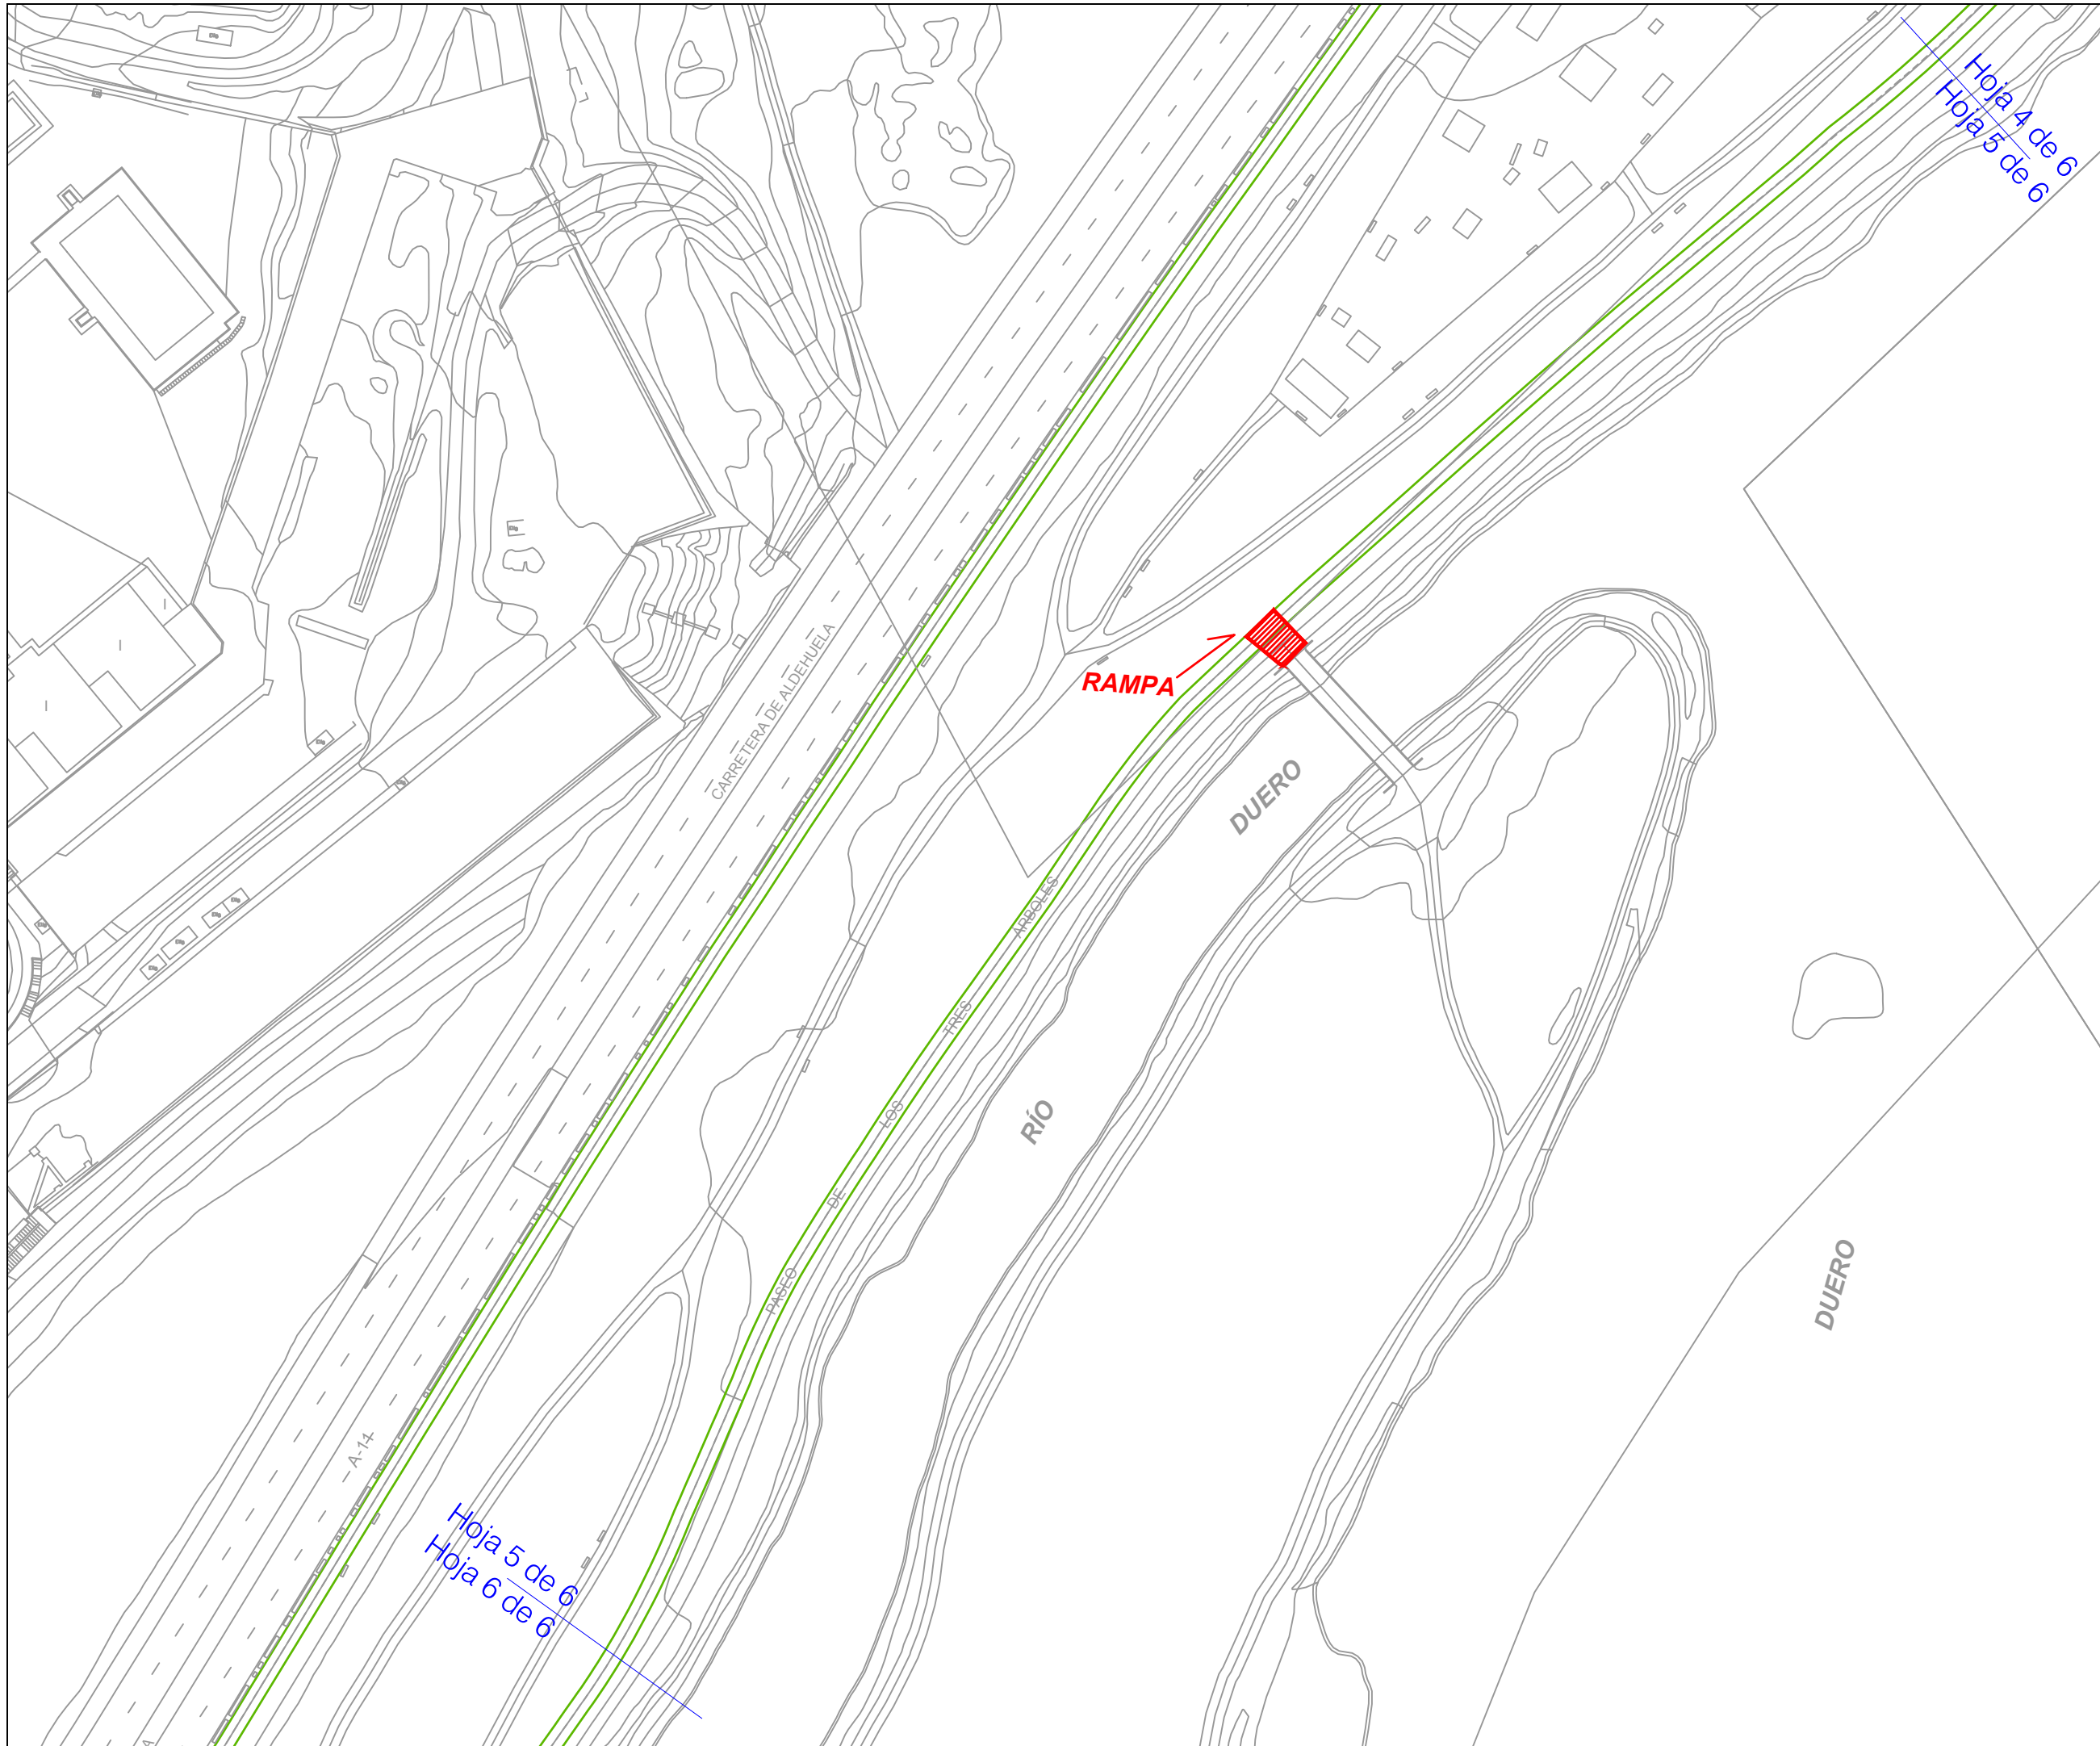

AYUNTAMIENTO DE ZAMORA

CONCEJALÍA DE URBANISMO,
MEDIO AMBIENTE, OBRAS Y SALUD PÚBLICA,
SERVICIO DE OBRAS Y PAVIMENTACIÓN
DE VÍAS PÚBLICAS.

REPARACIÓN Y ADECUACIÓN DEL CARRIL BICI EN LA CIUDAD DE ZAMORA

Ingenieros de Caminos
Autores del Proyecto

Roberto C. Hidalgo Vega

Javier Conde Prieto

Javier Rivera Casado

Fecha de Redacción
Septiembre de 2016

Originales en A-3

Hoja 5 de 6

Escala 1:1000

2.3

ACTUACIONES.
MARGEN
DERECHA DEL RÍO
DUERO.



AYUNTAMIENTO DE ZAMORA

CONCEJALÍA DE URBANISMO,
MEDIO AMBIENTE, OBRAS Y SALUD PÚBLICA,
SERVICIO DE OBRAS Y PAVIMENTACIÓN
DE VÍAS PÚBLICAS.

REPARACIÓN Y ADECUACIÓN DEL CARRIL BICI EN LA CIUDAD DE ZAMORA.

Ingenieros de Caminos
Autores del Proyecto

Roberto C. Hidalgo Vega

Javier Conde Prieto

Javier Rivera Casado

Fecha de Redacción
Septiembre de 2016


Originales en A-3

Hoja 1 de 2


Escala 1:1000

2.4

ACTUACIONES.
PUENTE DE
PIEDRA - PLAYA
DE LOS
PELAMBRES.

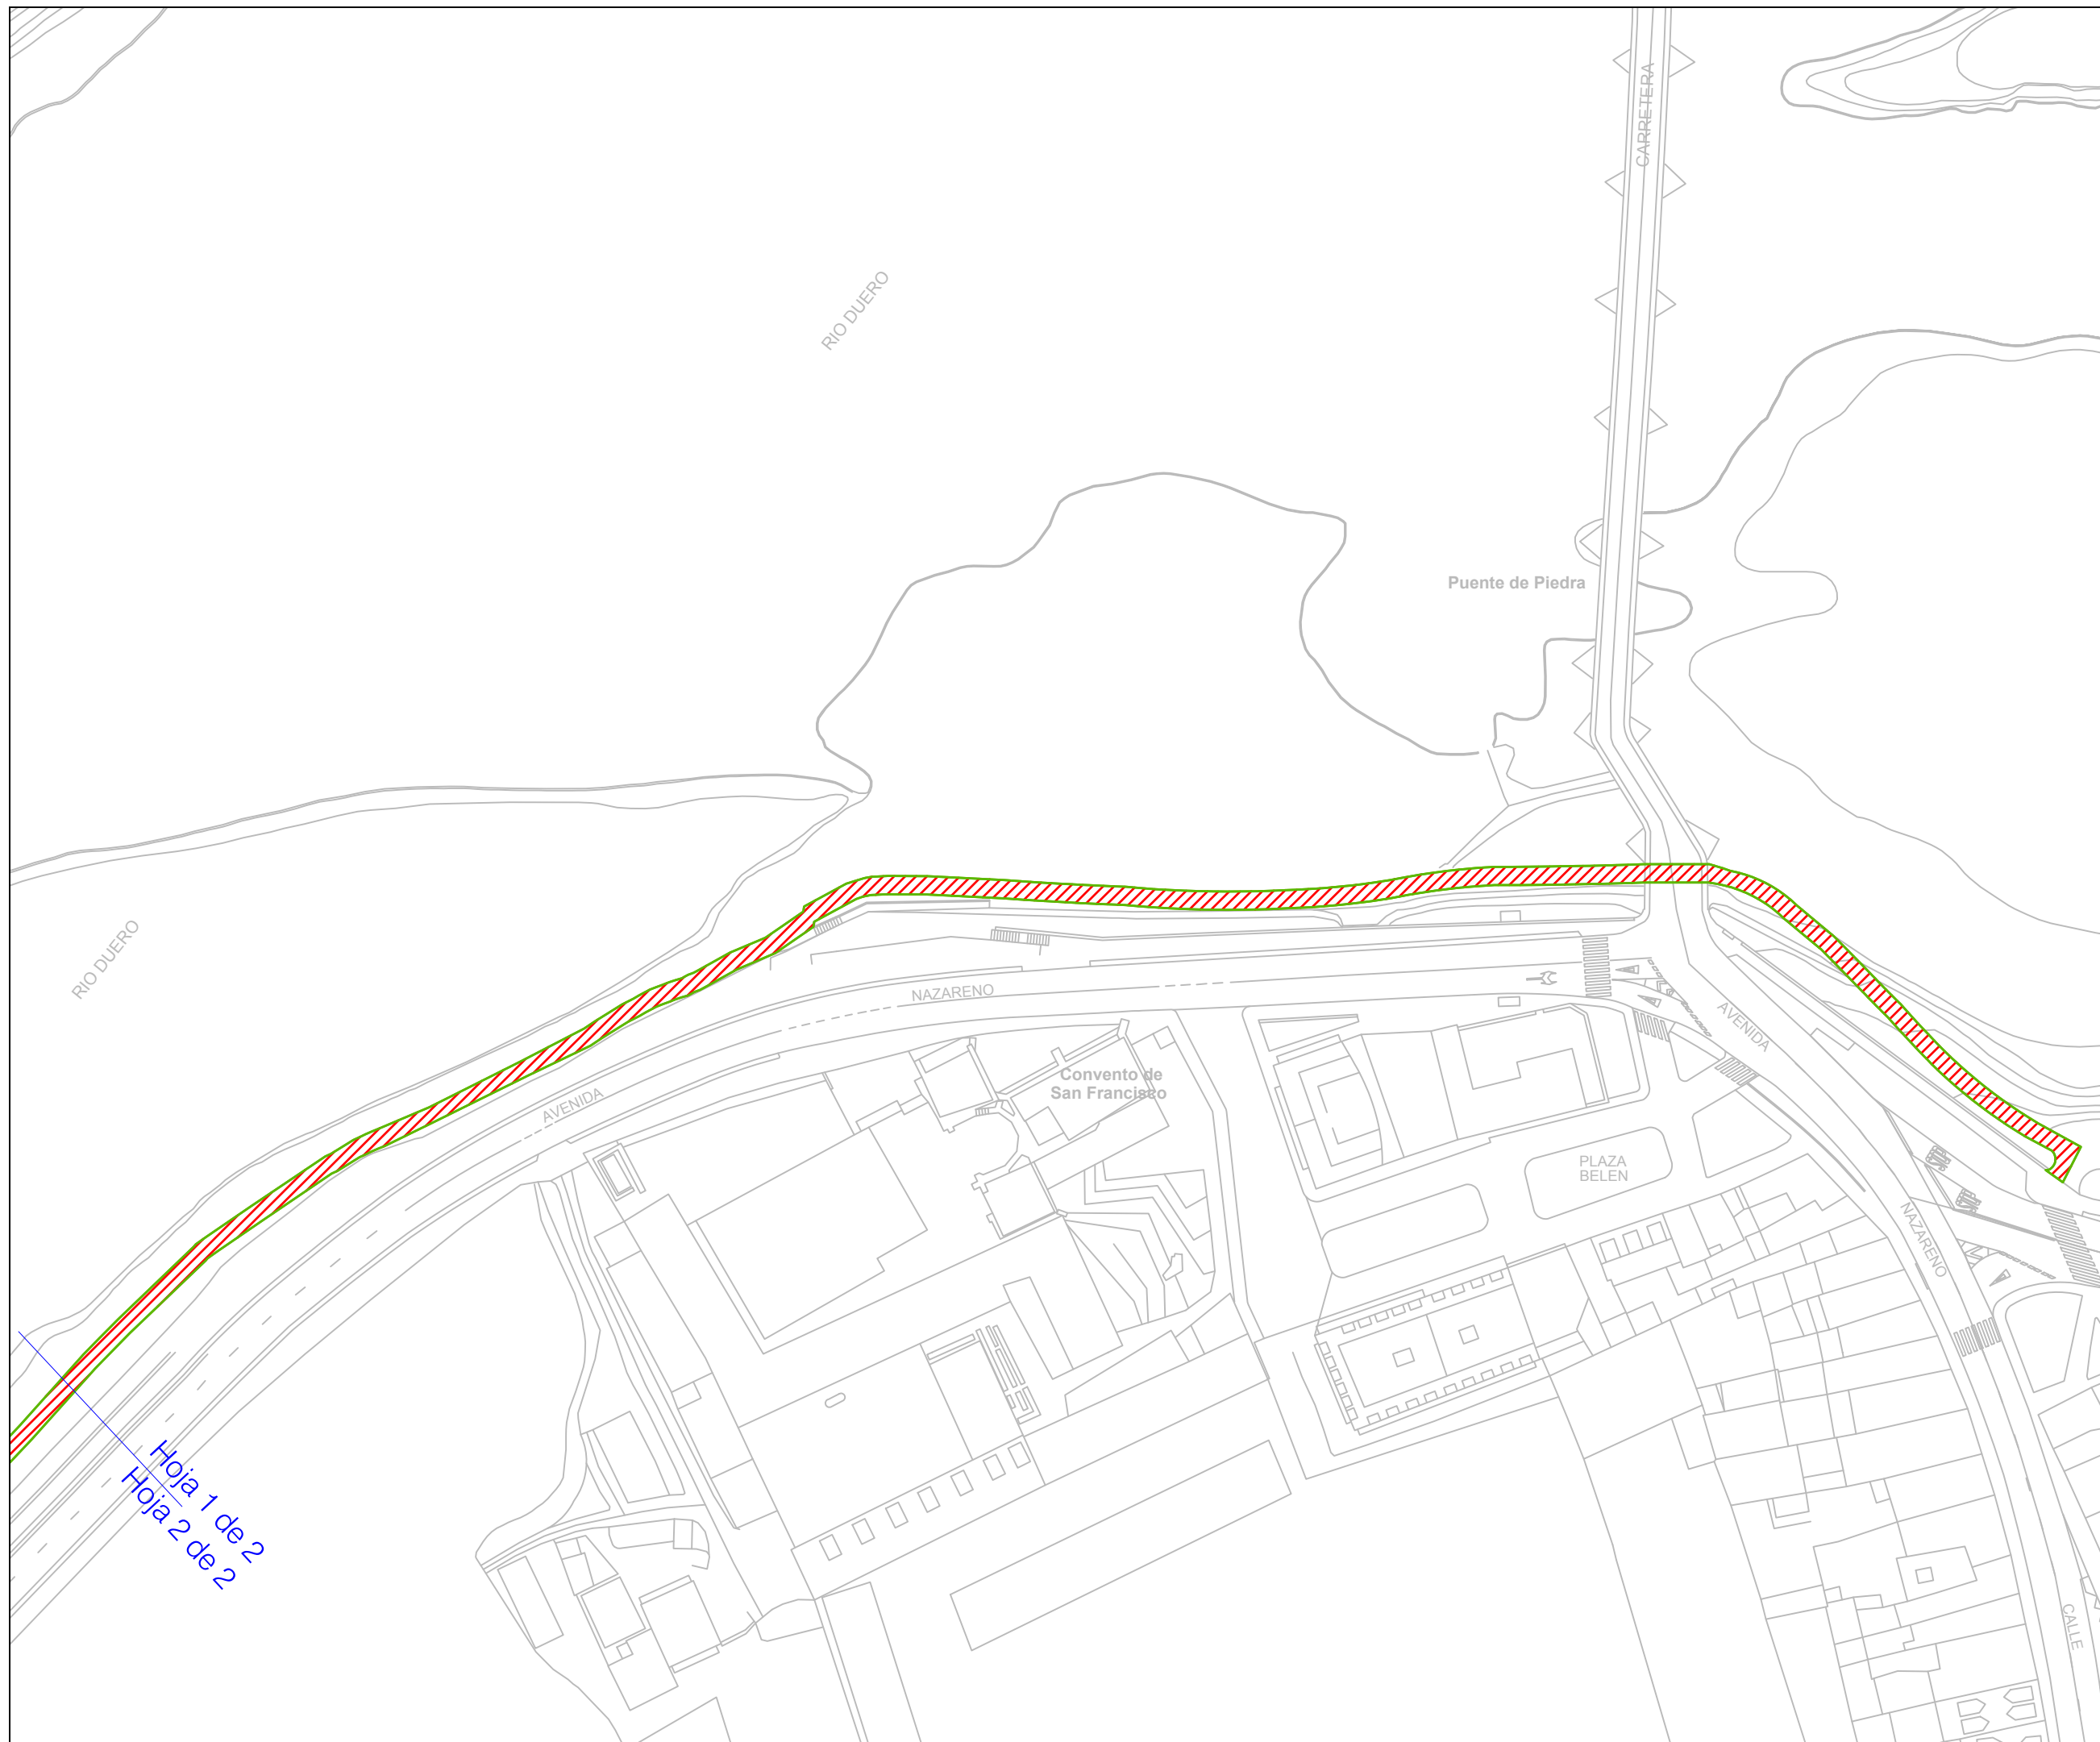

Hoja 1 de 2
Hoja 2 de 2

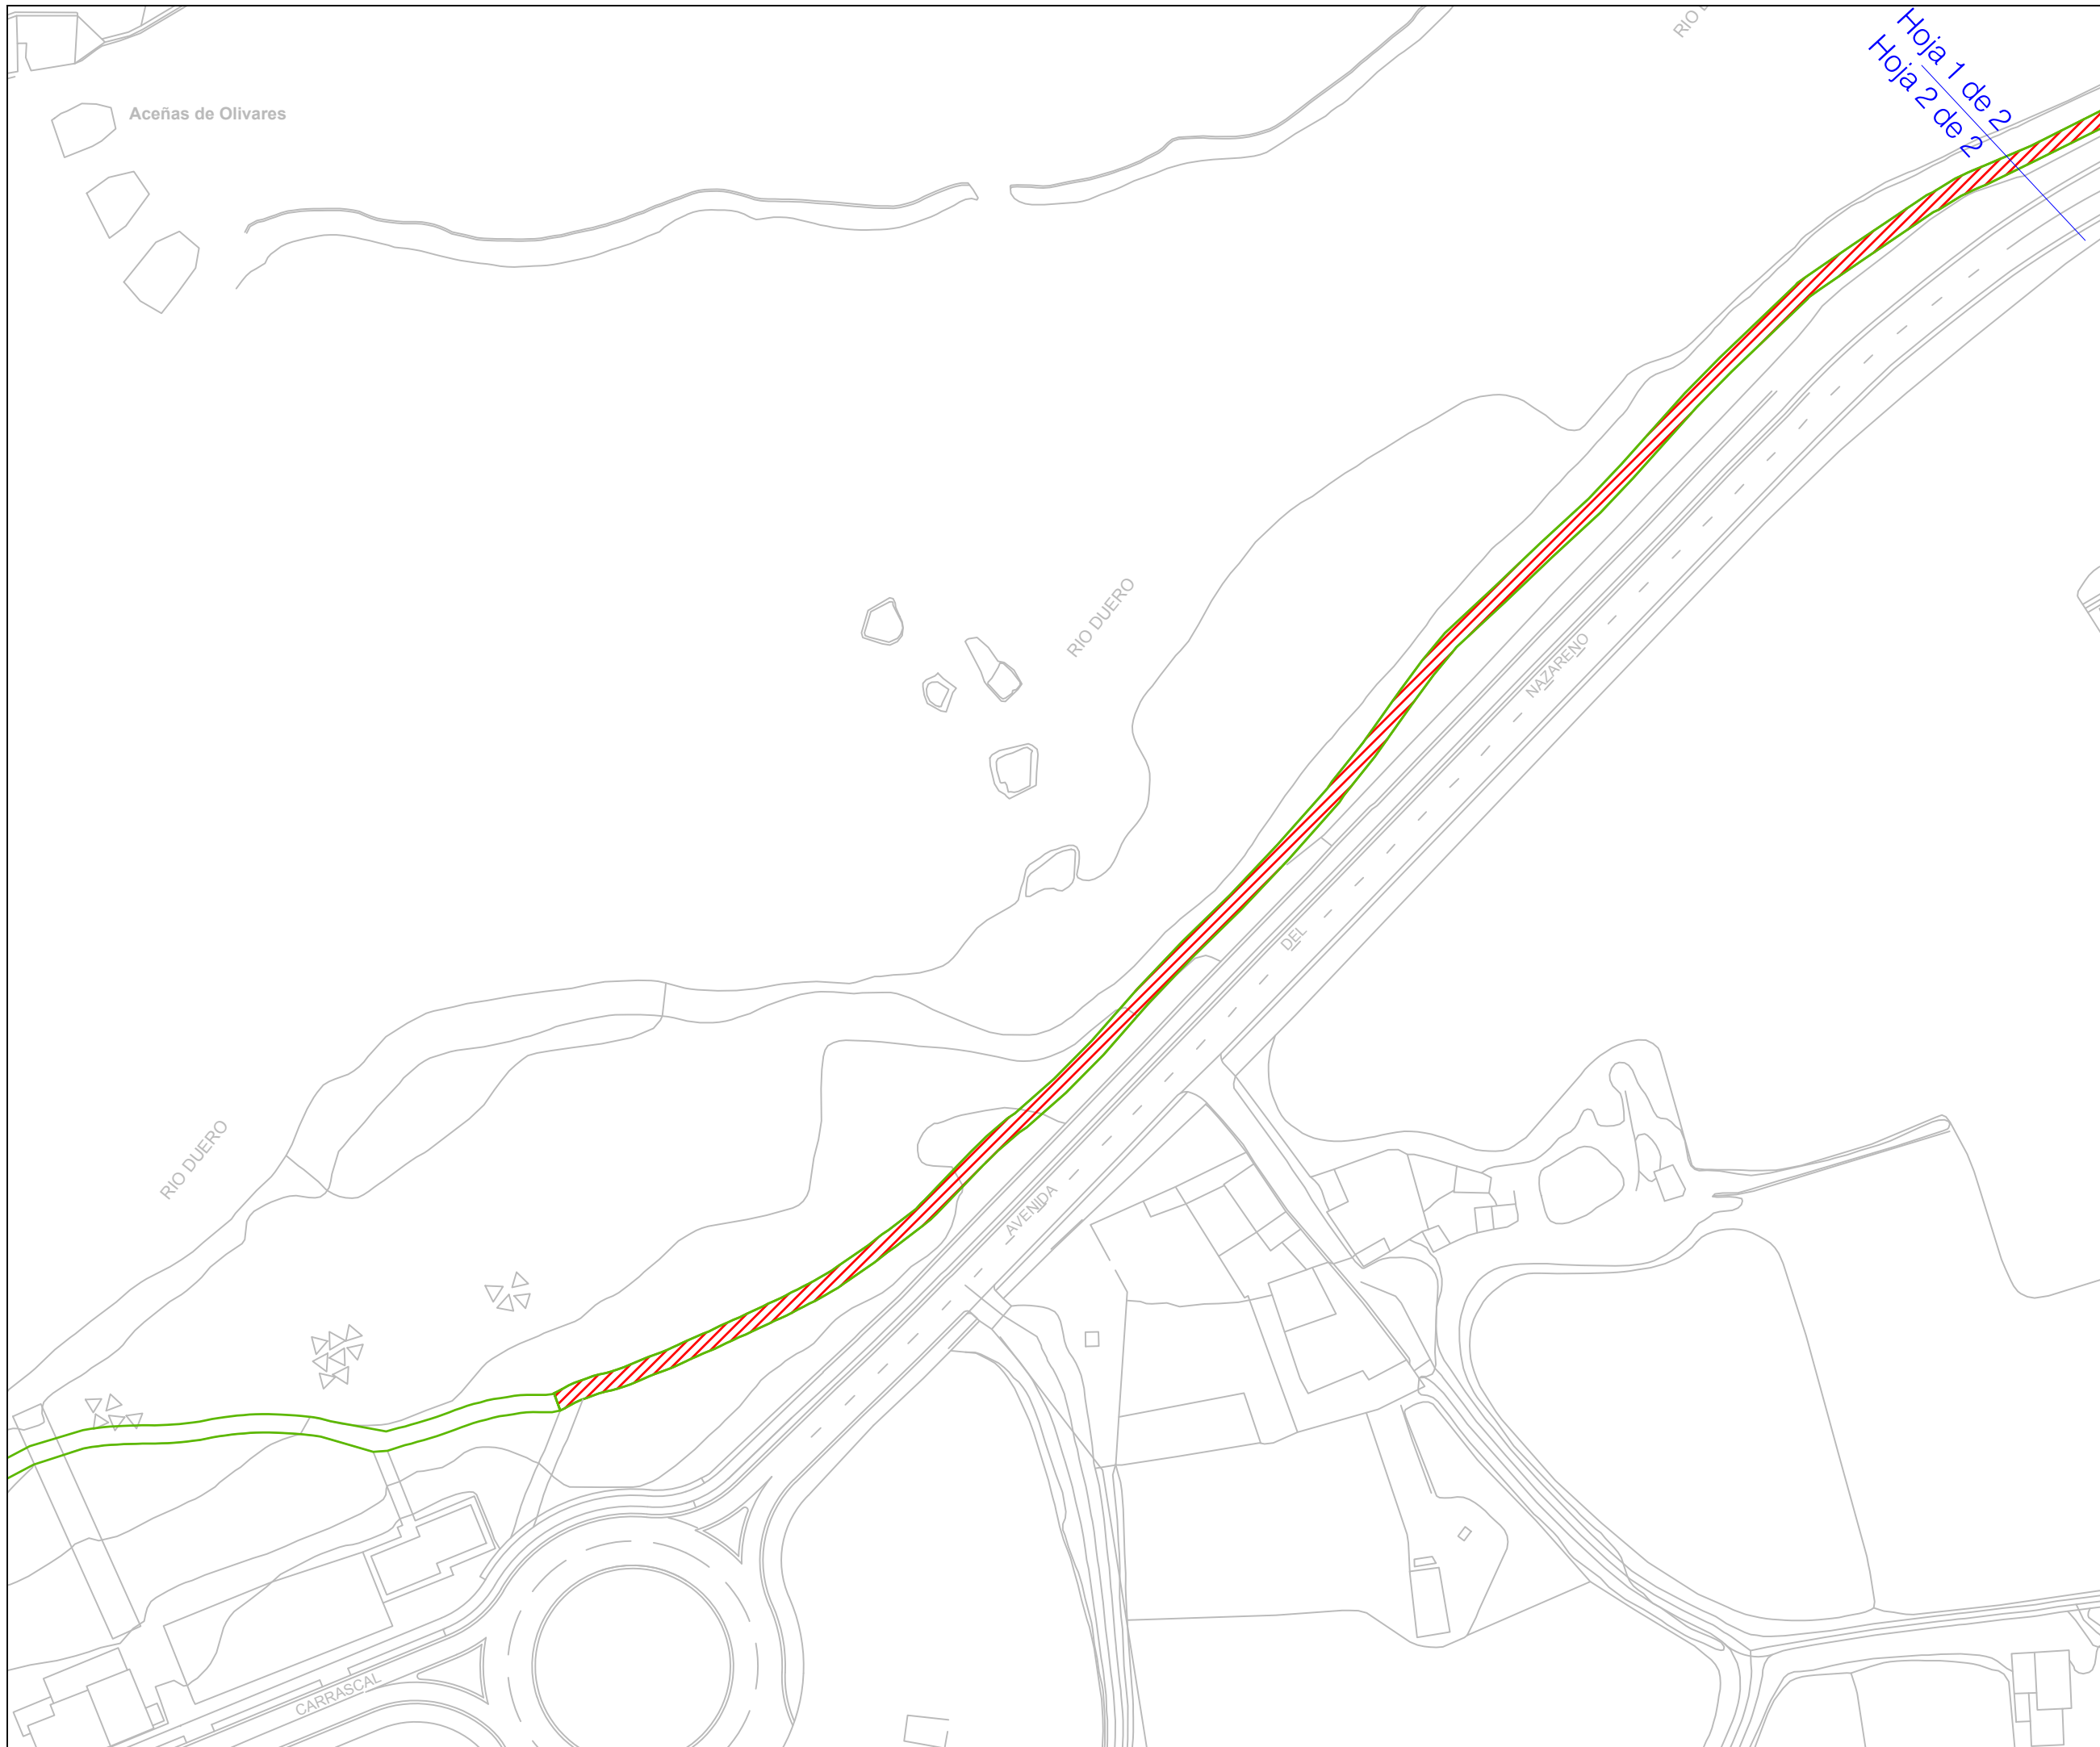

AYUNTAMIENTO DE ZAMORA
CONCEJALÍA DE URBANISMO,
MEDIO AMBIENTE, OBRAS Y SALUD PÚBLICA.
SERVICIO DE OBRAS Y PAVIMENTACIÓN
DE VÍAS PÚBLICAS.

REPARACIÓN Y ADECUACIÓN DEL CARRIL BICI EN LA CIUDAD DE ZAMORA.

Ingenieros de Caminos
Autores del Proyecto

Roberto C. Hidalgo Vega

Javier Conde Prieto

Javier Rivera Casado

Fecha de Redacción
Septiembre de 2016

Originales en A-3

Hoja 2 de 2

Escala 1:1000

2.4

ACTUACIONES.
PUENTE DE
PIEDRA - PLAYA
DE LOS
PELAMBRES.



AYUNTAMIENTO DE ZAMORA

CONCEJALÍA DE URBANISMO,
MEDIO AMBIENTE, OBRAS Y SALUD PÚBLICA,
SERVICIO DE OBRAS Y PAVIMENTACIÓN
DE VÍAS PÚBLICAS.

REPARACIÓN Y ADECUACIÓN DEL CARRIL BICI EN LA CIUDAD DE ZAMORA.

Ingenieros de Caminos
Autores del Proyecto

Roberto C. Hidalgo Vega

Javier Conde Prieto

Javier Rivera Casado

Fecha de Redacción
Septiembre de 2016


Originales en A-3

Hoja 1 de 1

Escala 1:1000

2.5

ACTUACIONES.
PLAYA DE LOS
PELAMBRES -
PUENTE DE LOS
POETAS.

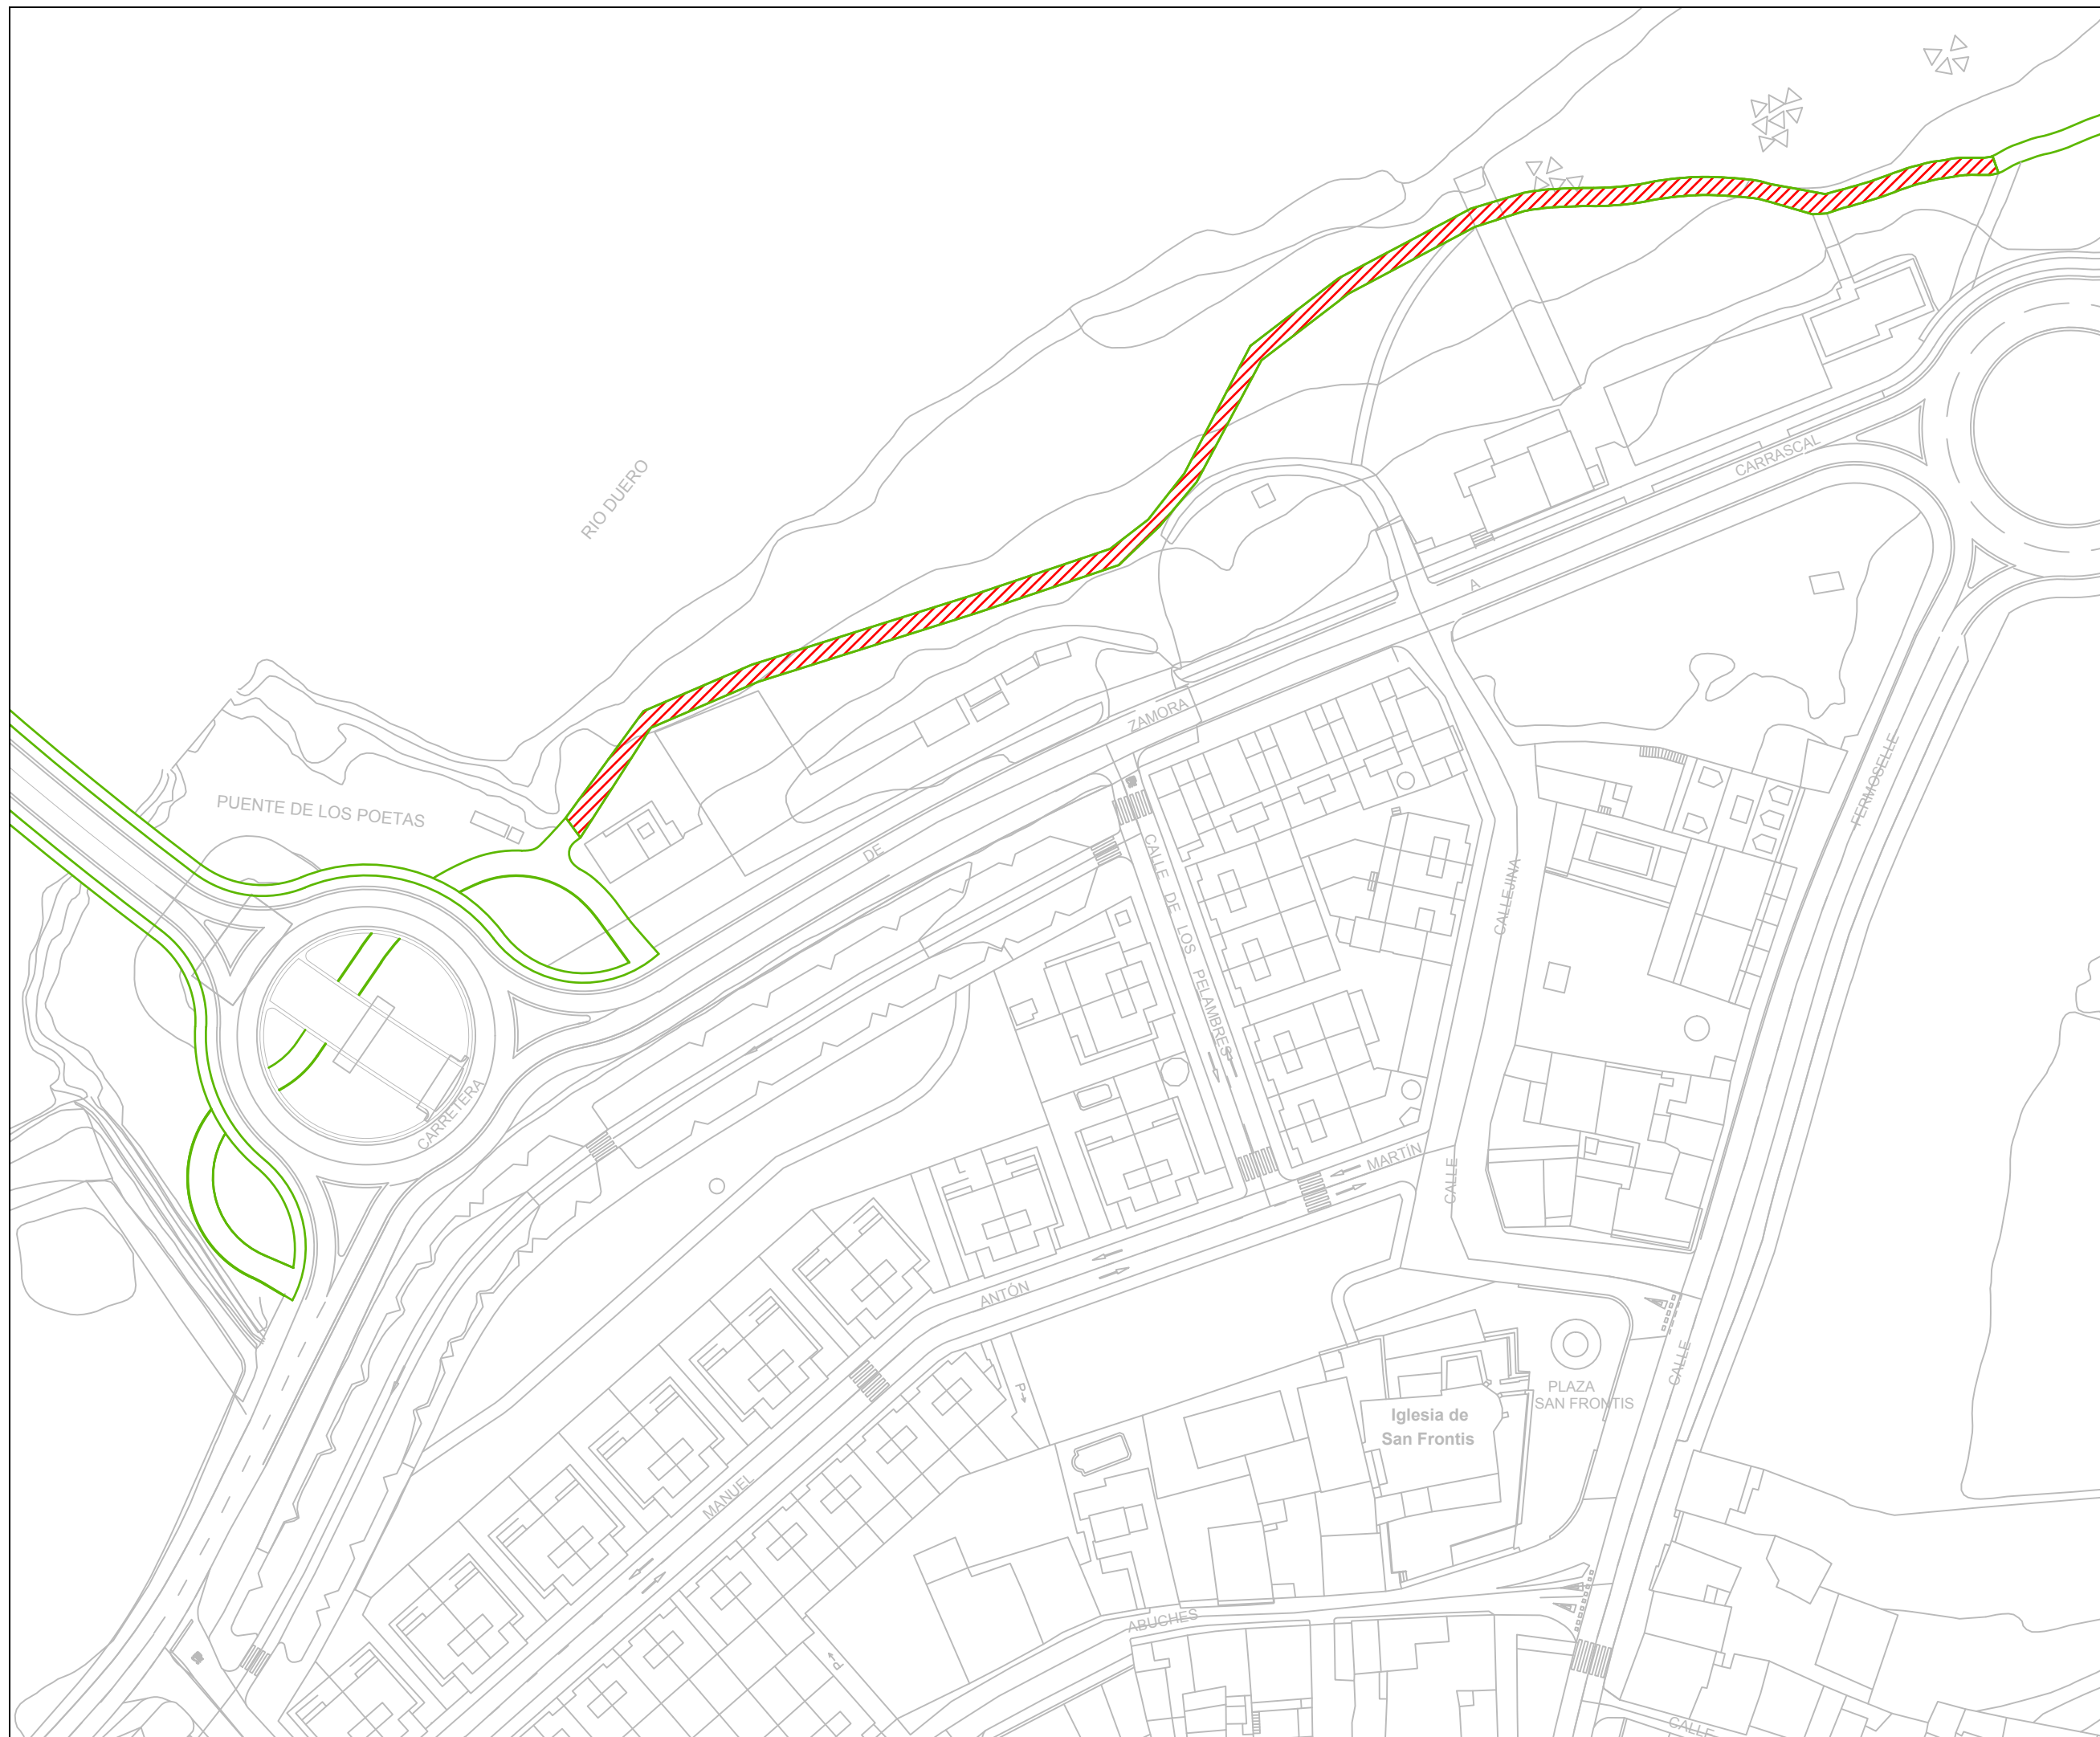



AYUNTAMIENTO DE ZAMORA

CONCEJALÍA DE URBANISMO,
MEDIO AMBIENTE, OBRAS Y SALUD PÚBLICA,
SERVICIO DE OBRAS Y PAVIMENTACIÓN
DE VÍAS PÚBLICAS.

REPARACIÓN Y ADECUACIÓN DEL CARRIL BICI EN LA CIUDAD DE ZAMORA.

Ingenieros de Caminos
Autores del Proyecto

Roberto C. Hidalgo Vega

Javier Conde Prieto

Javier Rivera Casado

Fecha de Redacción
Septiembre de 2016


Originales en A-3


Hoja 1 de 1

Escala 1:2000

2.7

ACTUACIONES.
CARRETERA
ALMARAZ.

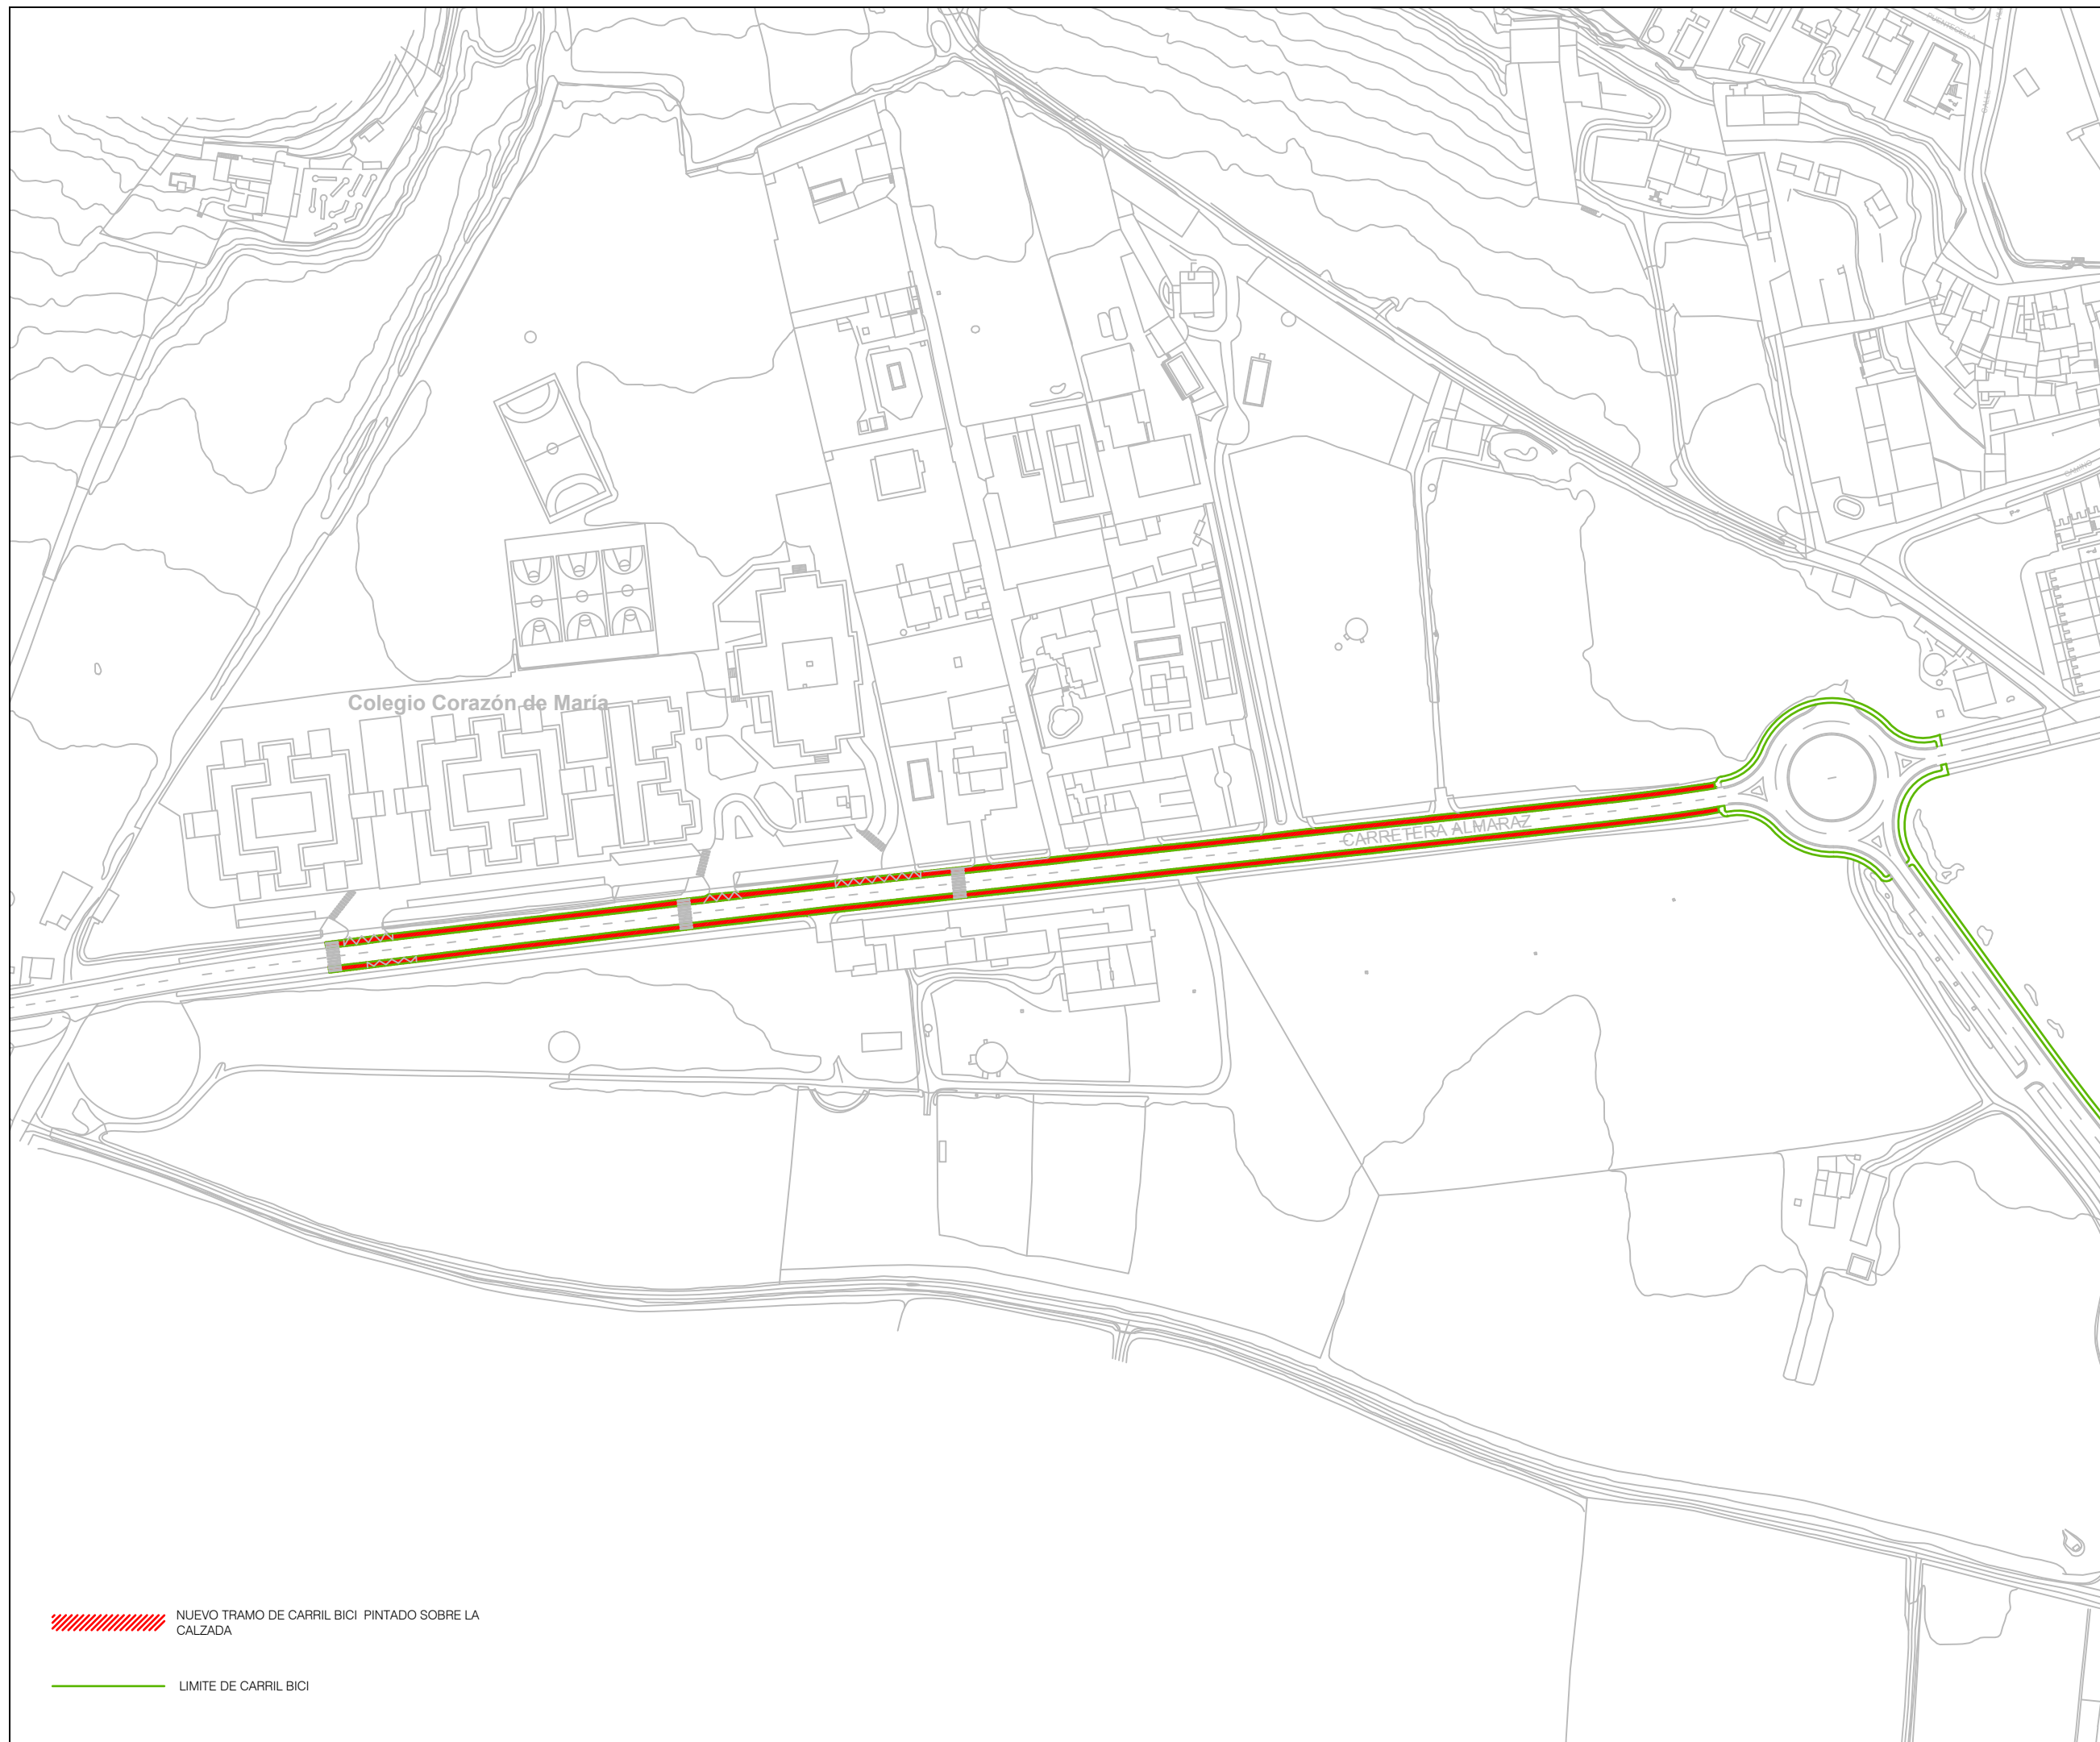

 NUEVO TRAMO DE CARRIL BICI PINTADO SOBRE LA CALZADA

 LIMITE DE CARRIL BICI



AYUNTAMIENTO DE ZAMORA

CONCEJALÍA DE URBANISMO,
MEDIO AMBIENTE, OBRAS Y SALUD PÚBLICA,
SERVICIO DE OBRAS Y PAVIMENTACIÓN
DE VÍAS PÚBLICAS.

REPARACIÓN Y ADECUACIÓN DEL CARRIL BICI EN LA CIUDAD DE ZAMORA.

Ingenieros de Caminos
Autores del Proyecto

Roberto C. Hidalgo Vega

Javier Conde Prieto

Javier Rivera Casado

Fecha de Redacción
Septiembre de 2016


Originales en A-3

Hoja 1 de 1

Escala 1:1000

2.8

ACTUACIONES. CALLE CABALLEROS.

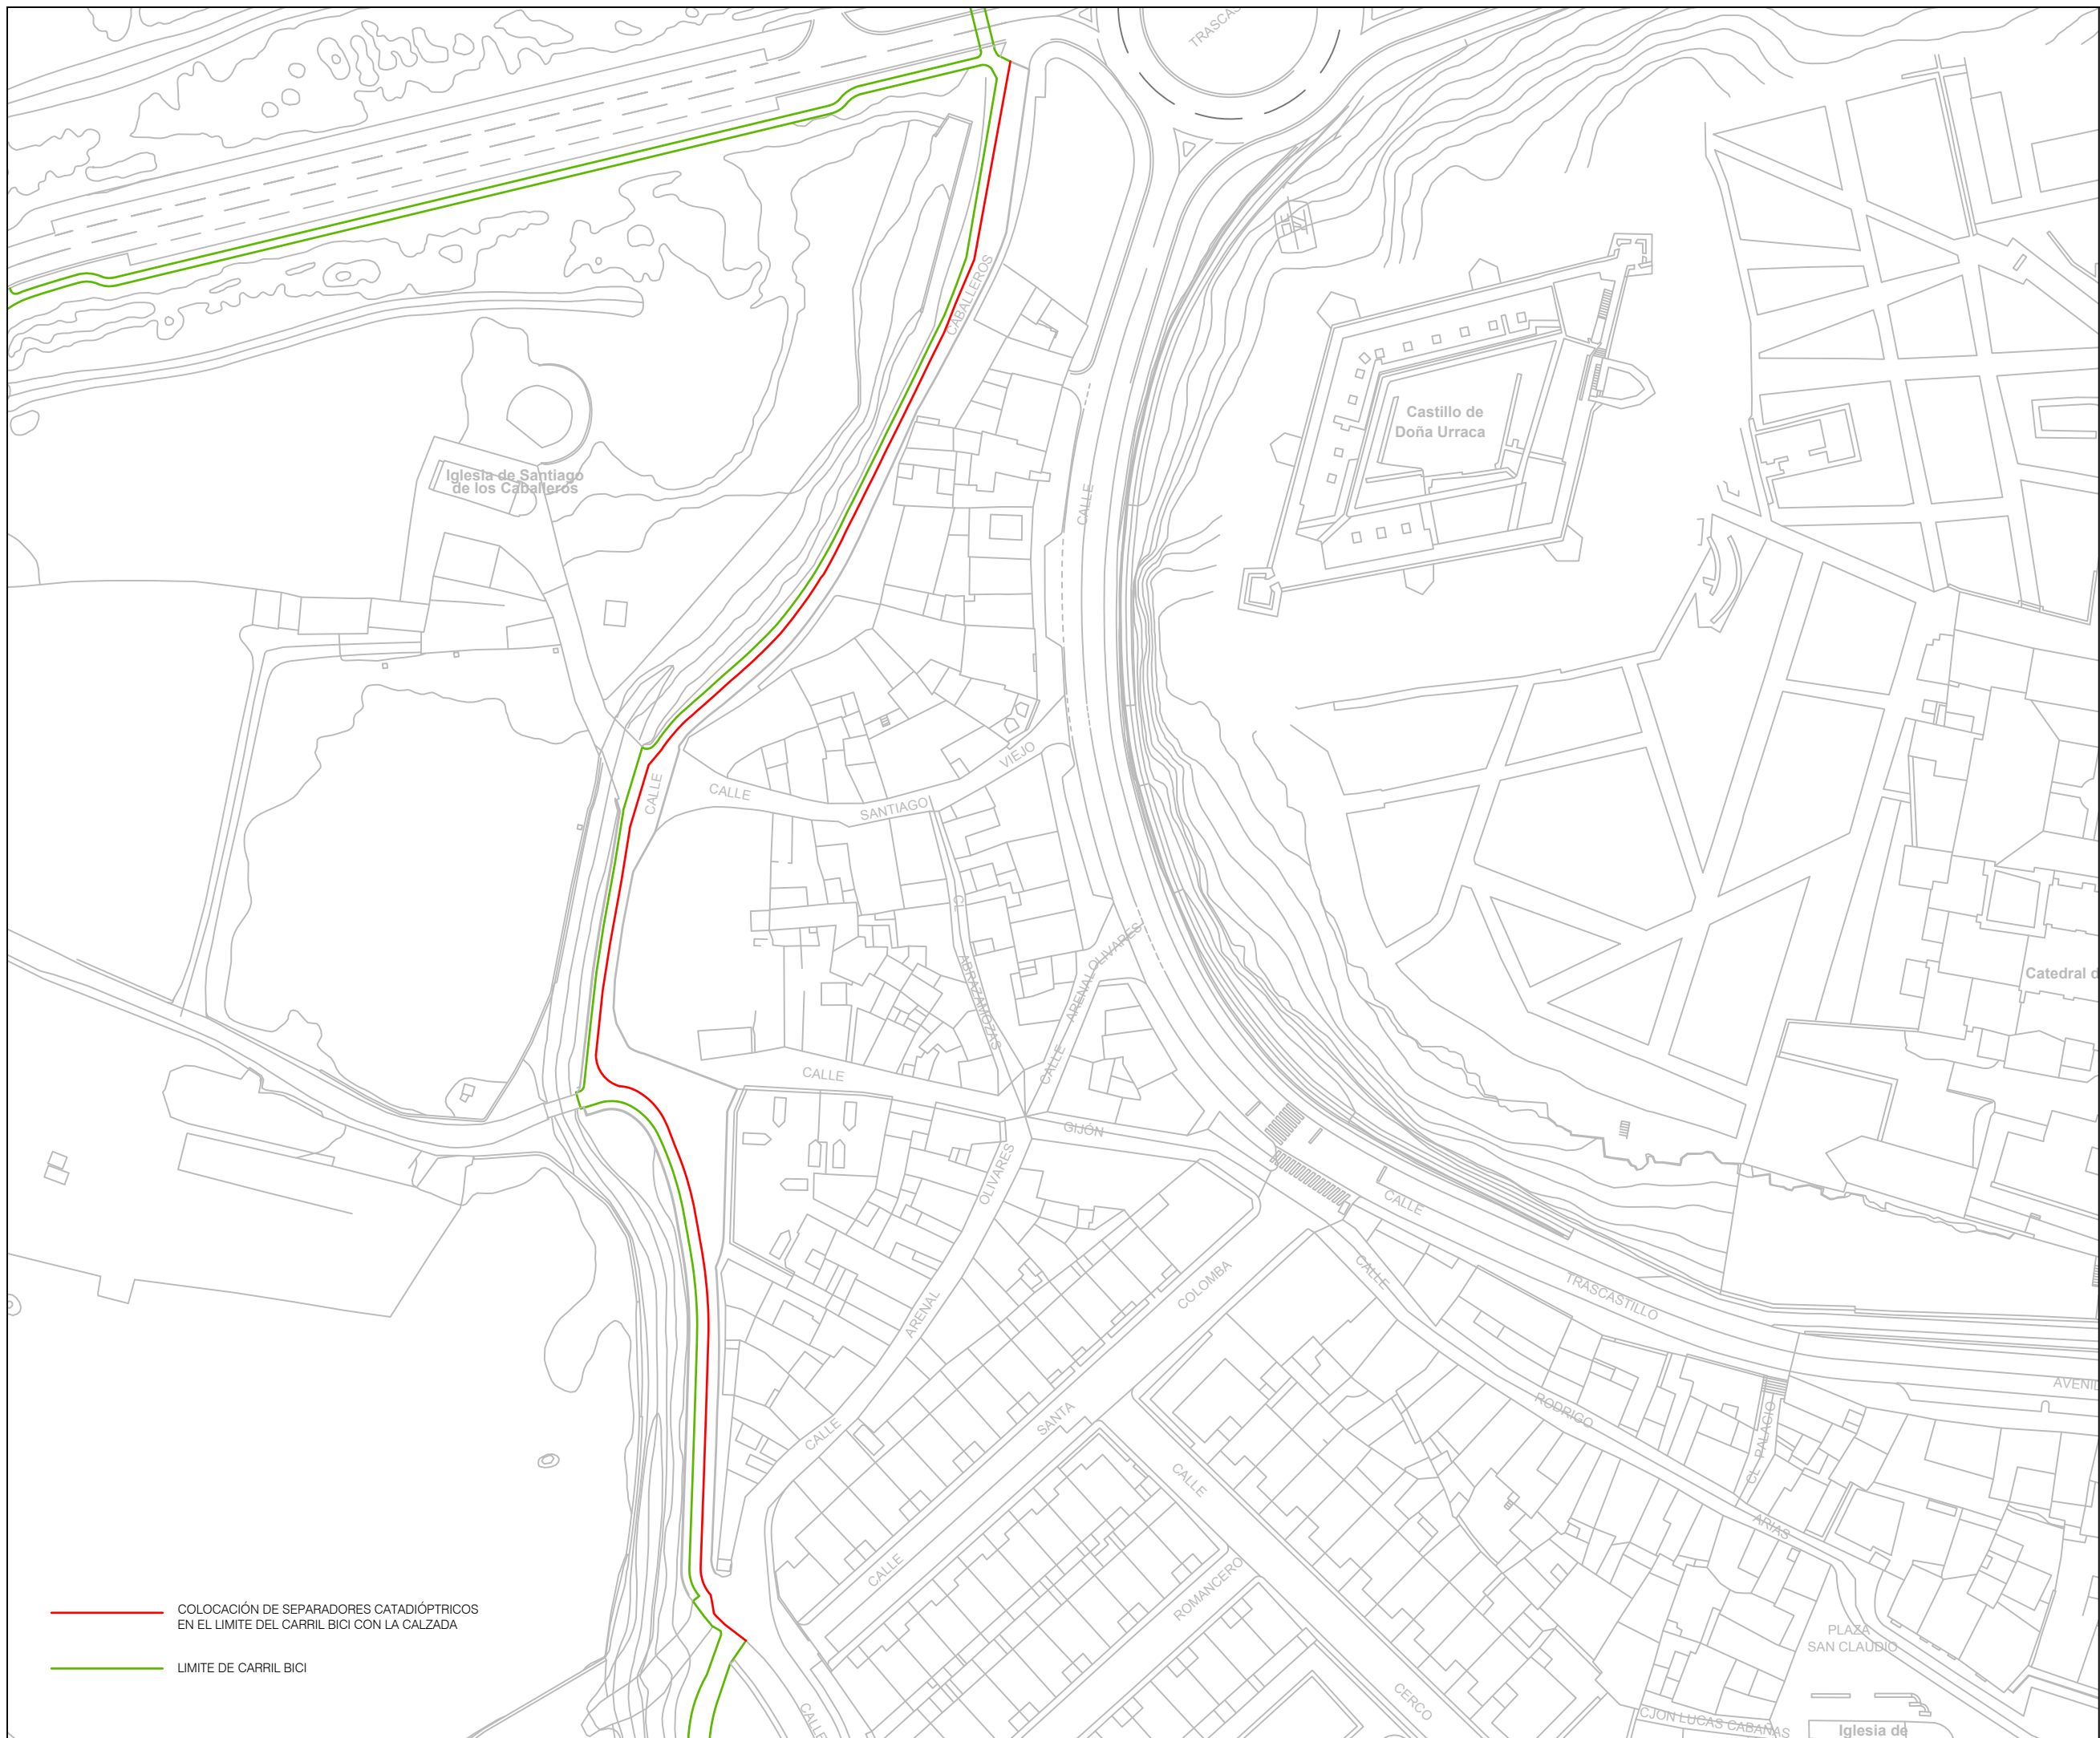

— COLOCACIÓN DE SEPARADORES CATADIÓPTICOS
EN EL LIMITE DEL CARRIL BICI CON LA CALZADA

— LIMITE DE CARRIL BICI



AYUNTAMIENTO DE ZAMORA

CONCEJALÍA DE URBANISMO,
MEDIO AMBIENTE, OBRAS Y SALUD PÚBLICA,
SERVICIO DE OBRAS Y PAVIMENTACIÓN
DE VÍAS PÚBLICAS.

REPARACIÓN Y ADECUACIÓN DEL CARRIL BICI EN LA CIUDAD DE ZAMORA

Ingenieros de Caminos
Autores del Proyecto

Roberto C. Hidalgo Vega

Javier Conde Prieto

Javier Rivera Casado

Fecha de Redacción
Septiembre de 2016


Originales en A-3

Hoja 1 de 1


Escala 1:80

3


DETALLES.

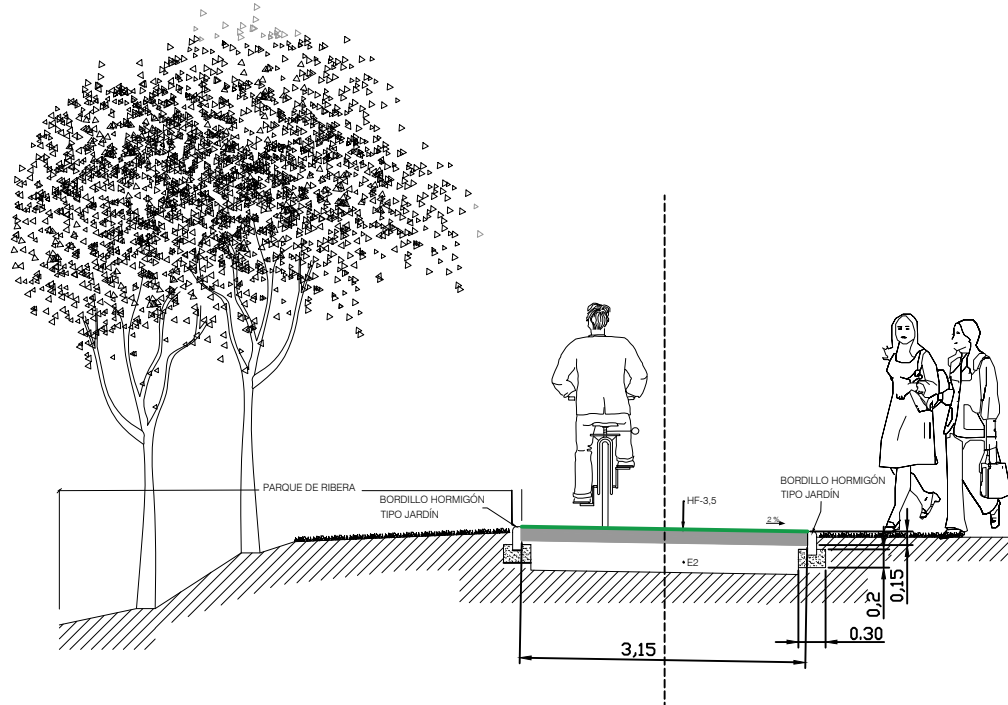

SECCIÓN TRANSVERSAL
MARGEN DERECHA DEL RÍO VALDERADUEY Y RÍO
DUERO

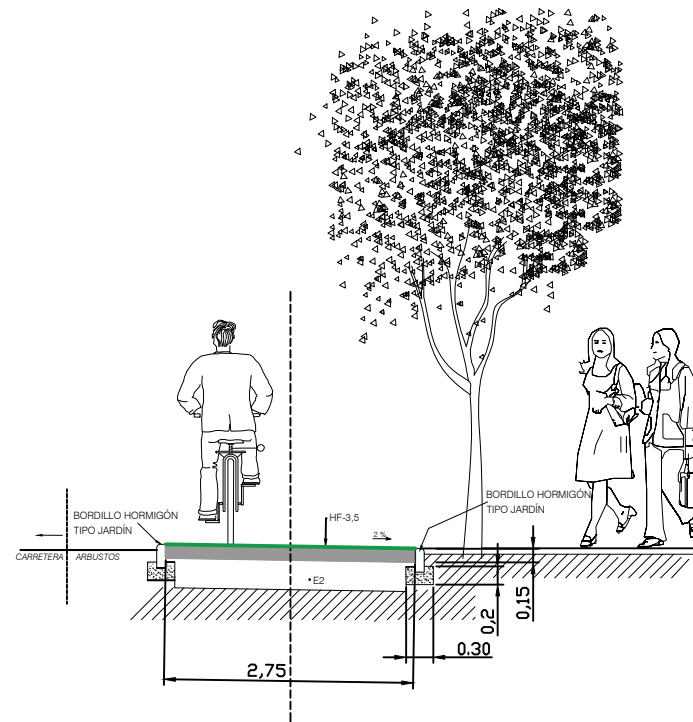


SECCIÓN TRANSVERSAL
CARRETERA ALDEHUELA

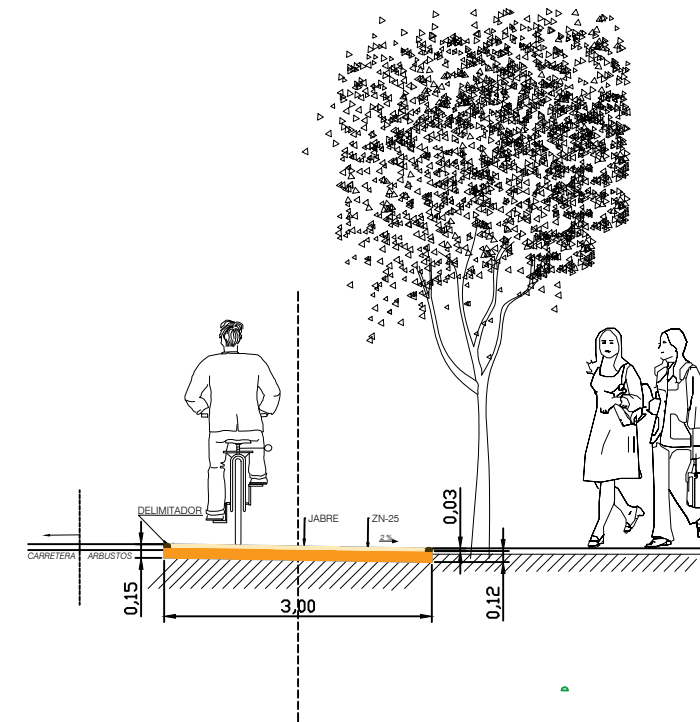


SECCIÓN TRANSVERSAL
PUENTE DE PIEDRA - PUENTE DE LOS
POETAS

SECCIÓN TRANSVERSAL
RAMPA DE ACCESO A LA ISLA DE LAS PALLAS

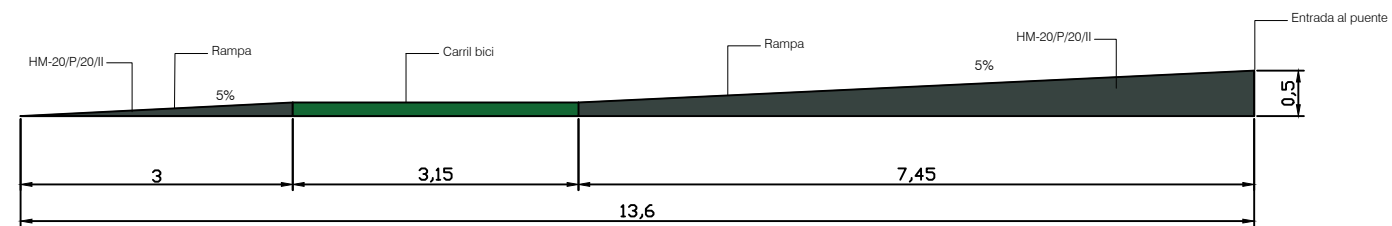

PLANTA
RAMPA DE ACCESO A LA ISLA DE LAS PALLAS

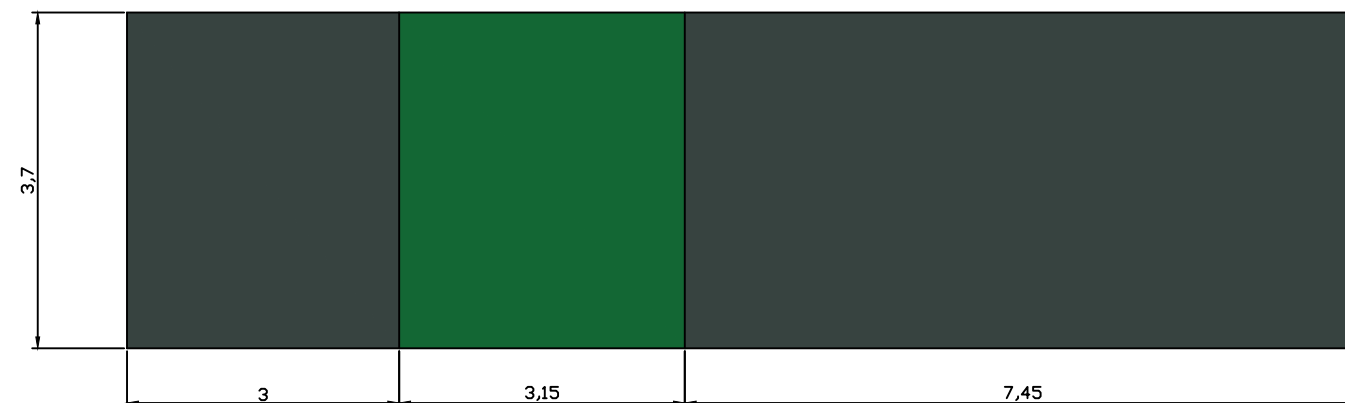



AYUNTAMIENTO DE ZAMORA

CONCEJALÍA DE URBANISMO,
MEDIO AMBIENTE, OBRAS Y SALUD PÚBLICA,
SERVICIO DE OBRAS Y PAVIMENTACIÓN
DE VÍAS PÚBLICAS.

REPARACIÓN Y ADECUACIÓN DEL CARRIL BICI EN LA CIUDAD DE ZAMORA

Ingenieros de Caminos
Autores del Proyecto

Roberto C. Hidalgo Vega

Javier Conde Prieto

Javier Rivera Casado

Fecha de Redacción
Septiembre de 2016

Originales en A-3


Hoja 1 de 1

Escala Varias

4

SEÑALIZACIÓN.


SEÑALES TEXTUALES ESCALA A3 1:40

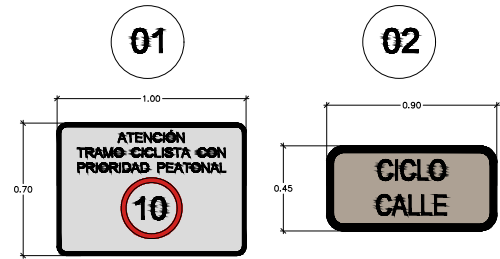

Vía compartida peatones y
ciclos con prioridad peatonal.

Vía pública compartida por
vehículos y ciclos.

SEÑALES VERTICALES ESCALA A3 1:40

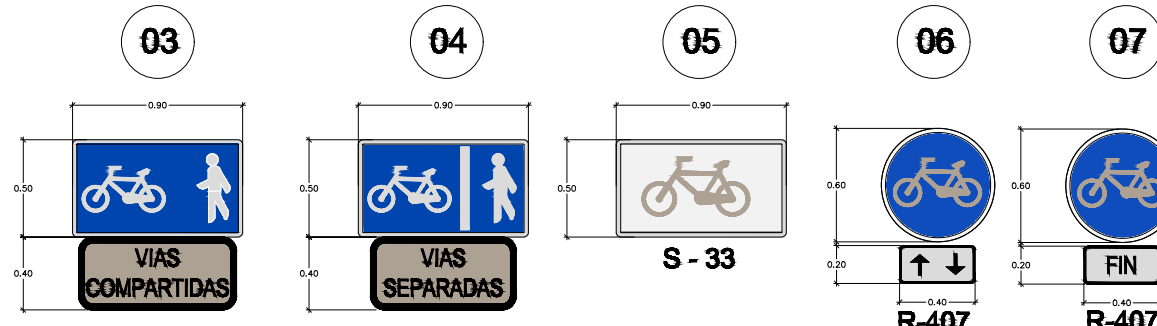


Vía pública para peatones y
ciclos.

Vía pública separada para
peatones y ciclos.




Senda ciclable.

Vía ciclista. (reservada para
ciclos).


DETALLE CIMENTACIÓN ESCALA A3 1:40

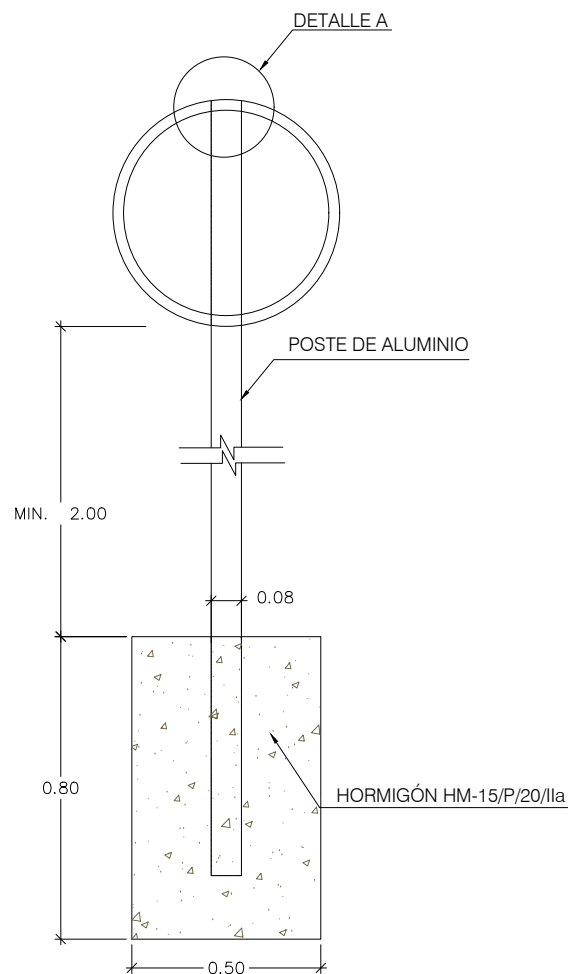




MARCAS DE PASO PARA CICLISTAS ESCALA A3 1:100

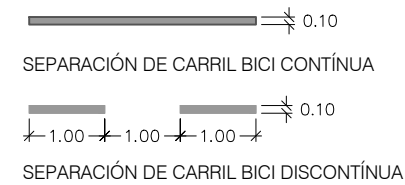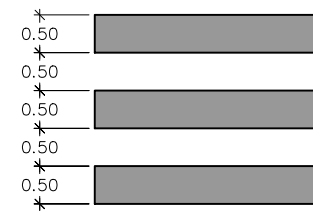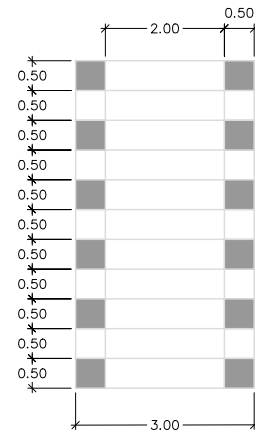

DETALLE SEPARADOR DE CARRIL SENCILLO ESCALA A3 1:10

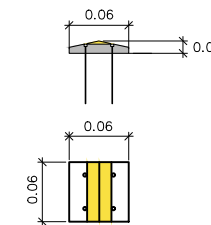

SEÑALES HORIZONTALES (PINTURA BLANCA REFLECTANTE) ESCALA A3 1:40

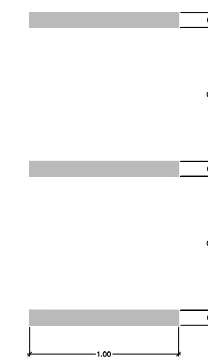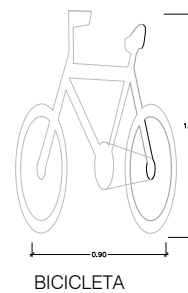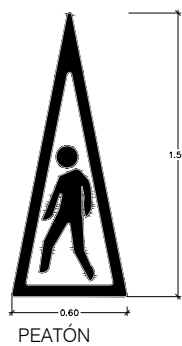

DETALLE A ESCALA A3 1:40

