

DOCUMENTO N°2
PLANOS

ÍNDICE

PLANO nº1. SITUACIÓN.

PLANO nº2. PAVIMENTACIÓN.

PLANO nº2.1. CAMINOS LA JOSA Y CARRASCAL.

PLANO nº2.1.1 PLANTA.

PLANO nº2.1.2 DETALLES.

PLANO nº2.2. CAMINO VIEJO DE TORO.

PLANO nº2.2.1 PLANTA.

PLANO nº2.2.2 DETALLES.

PLANO nº2.3. CAMINO VALDESENAGUAS.

PLANO nº2.3.1 PLANTA.

PLANO nº2.3.2 DETALLES.

PLANO nº2.4. CAMINO ANTÓN DE CENTENERA.

PLANO nº2.4.1 PLANTA.

PLANO nº2.4.2 DETALLES.

PLANO nº2.5. CAMINO CARPINTEROS.

PLANO nº2.5.1 PLANTA.

PLANO nº2.5.2 DETALLES.

PLANO nº2.6. CAMINO SAN ROMÁN.

PLANO nº2.6.1 PLANTA.

PLANO nº2.6.2 DETALLES.

PLANO nº2.7. CAMINO DE TARDOBISPO A CARRASCAL.

PLANO nº2.7.1 PLANTA.

PLANO nº2.7.2 DETALLES.

PLANO nº2.8. CAMINO POZUELOS.

PLANO nº2.8.1 PLANTA.

PLANO nº2.8.2 DETALLES.

PLANO nº2.9. CAMINO DE LA ALDEA.

PLANO nº2.9.1 PLANTA.

PLANO nº2.9.2 DETALLES.



AYUNTAMIENTO
DE ZAMORA

CONCEJALÍA DE URBANISMO,
MEDIO AMBIENTE, OBRAS Y SALUD PÚBLICA.
SERVICIO DE OBRAS Y PAVIMENTACIÓN
DE VÍAS PÚBLICAS.

ADECUACIÓN DE CAMINOS RURALES EN EL TERMINO MUNICIPAL DE ZAMORA.

Ingenieros de Caminos
Autores del Proyecto

Roberto C. Hidalgo Vega

Javier Conde Prieto

Javier Rivera Casado

Fecha de Redacción
Septiembre de 2016


Originales en A-3


Hoja 1 de 1

Sin escala.

1

SITUACIÓN.

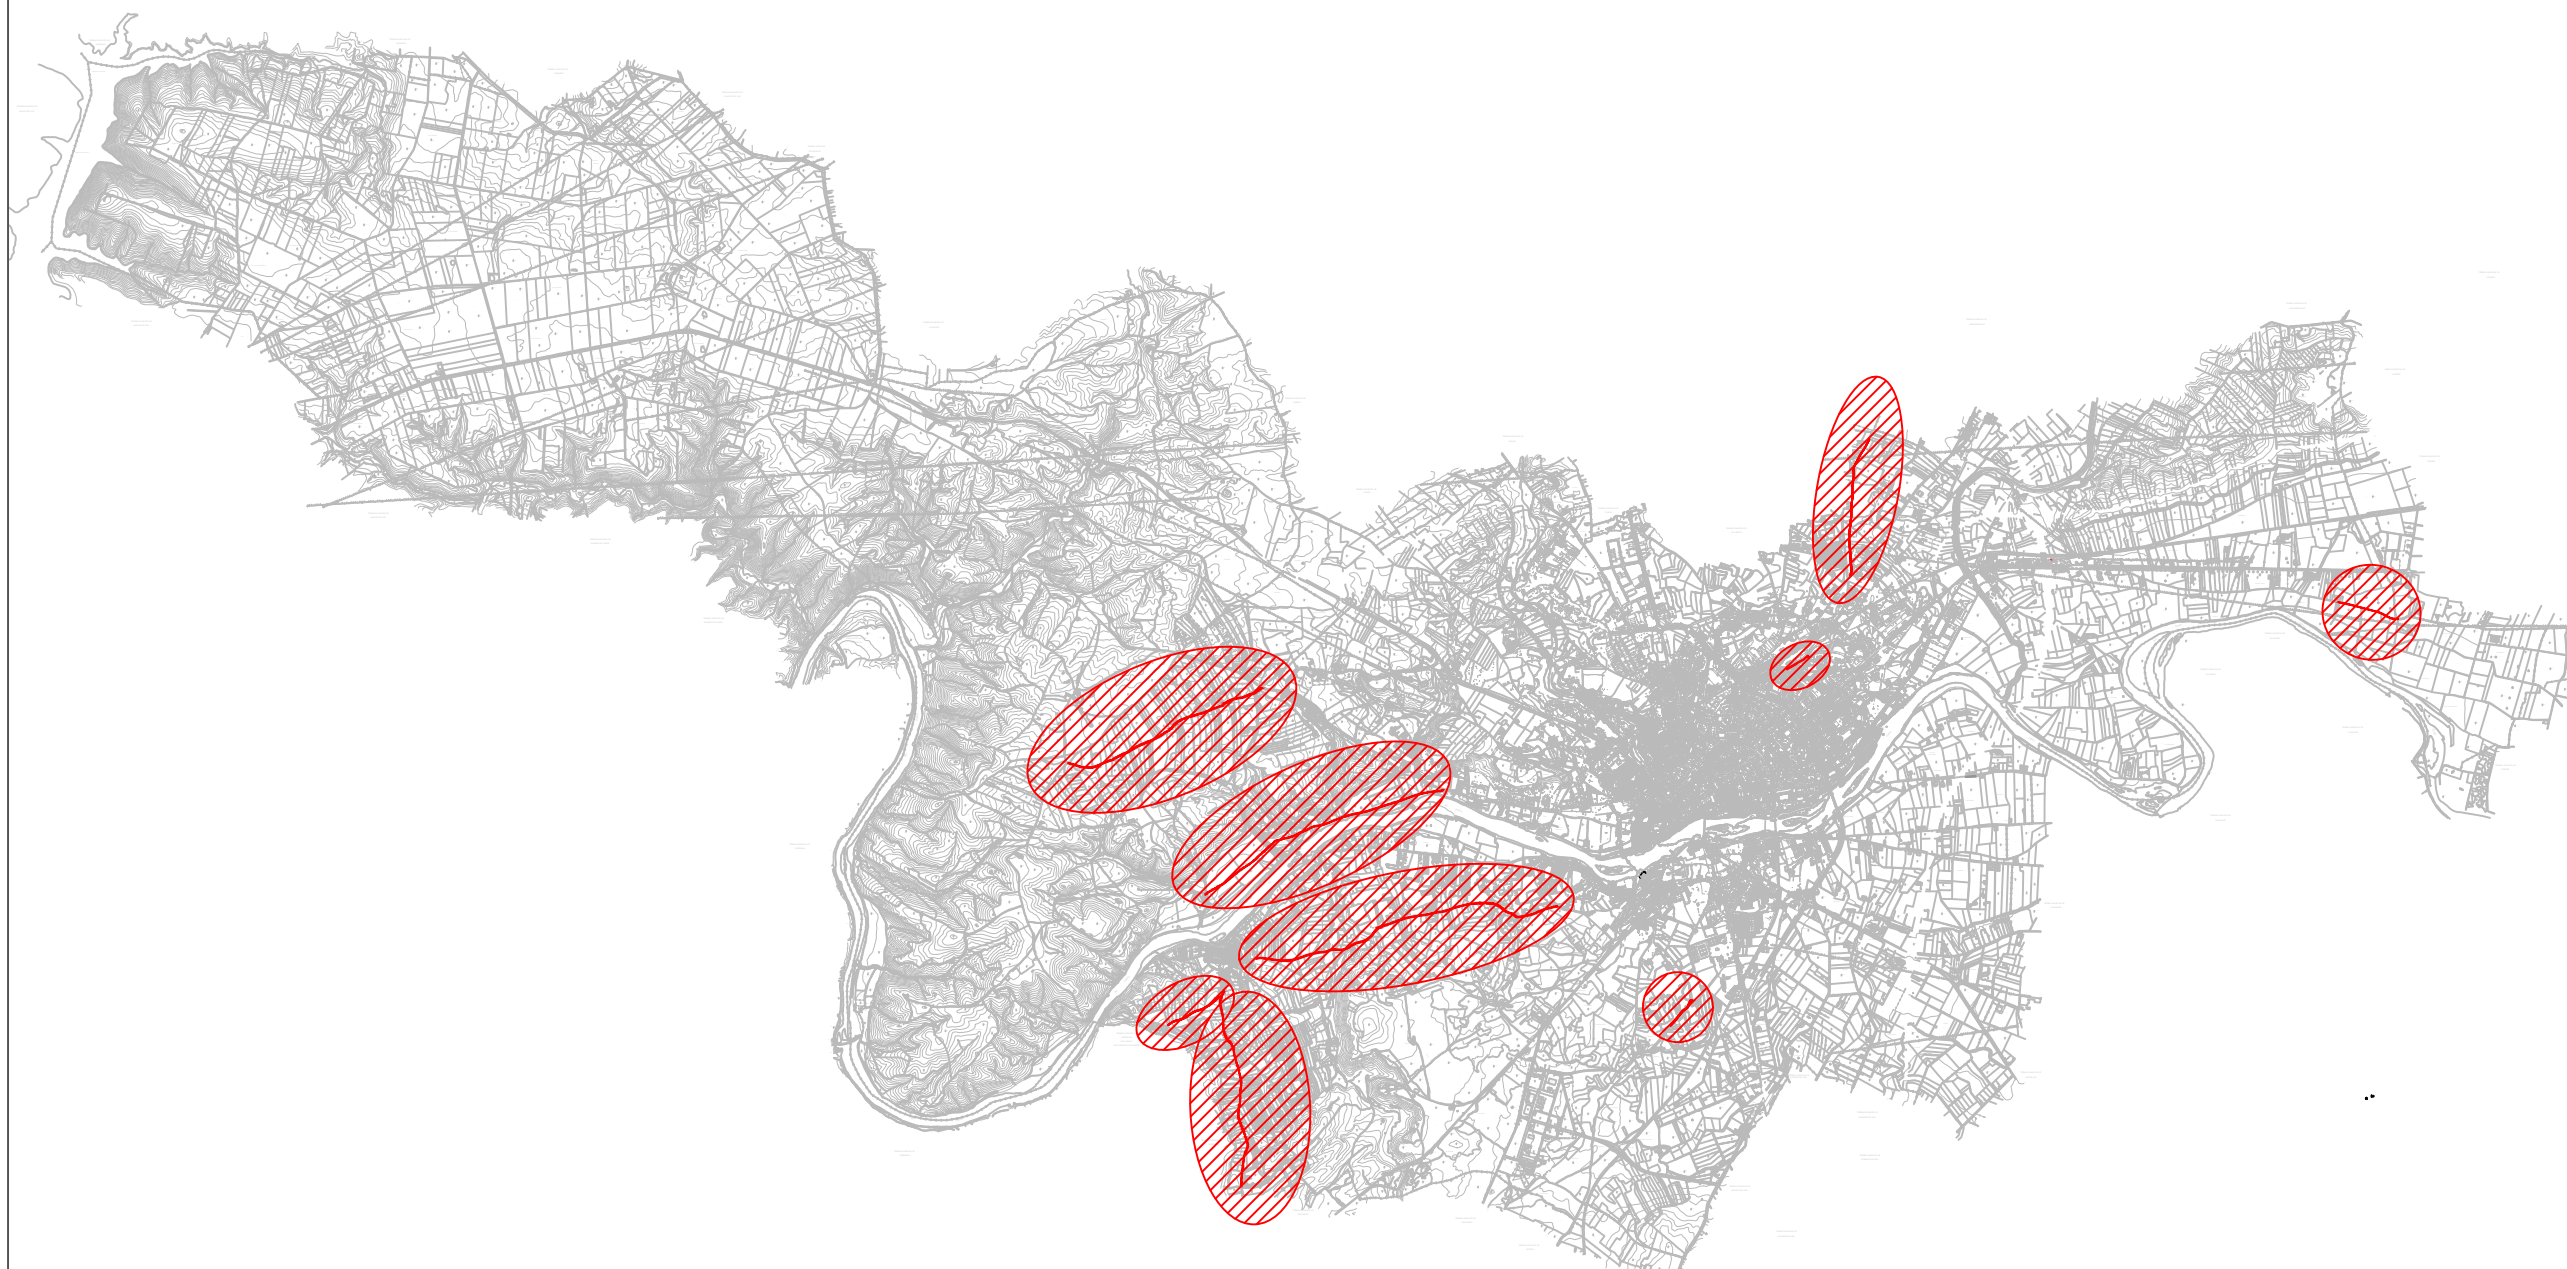

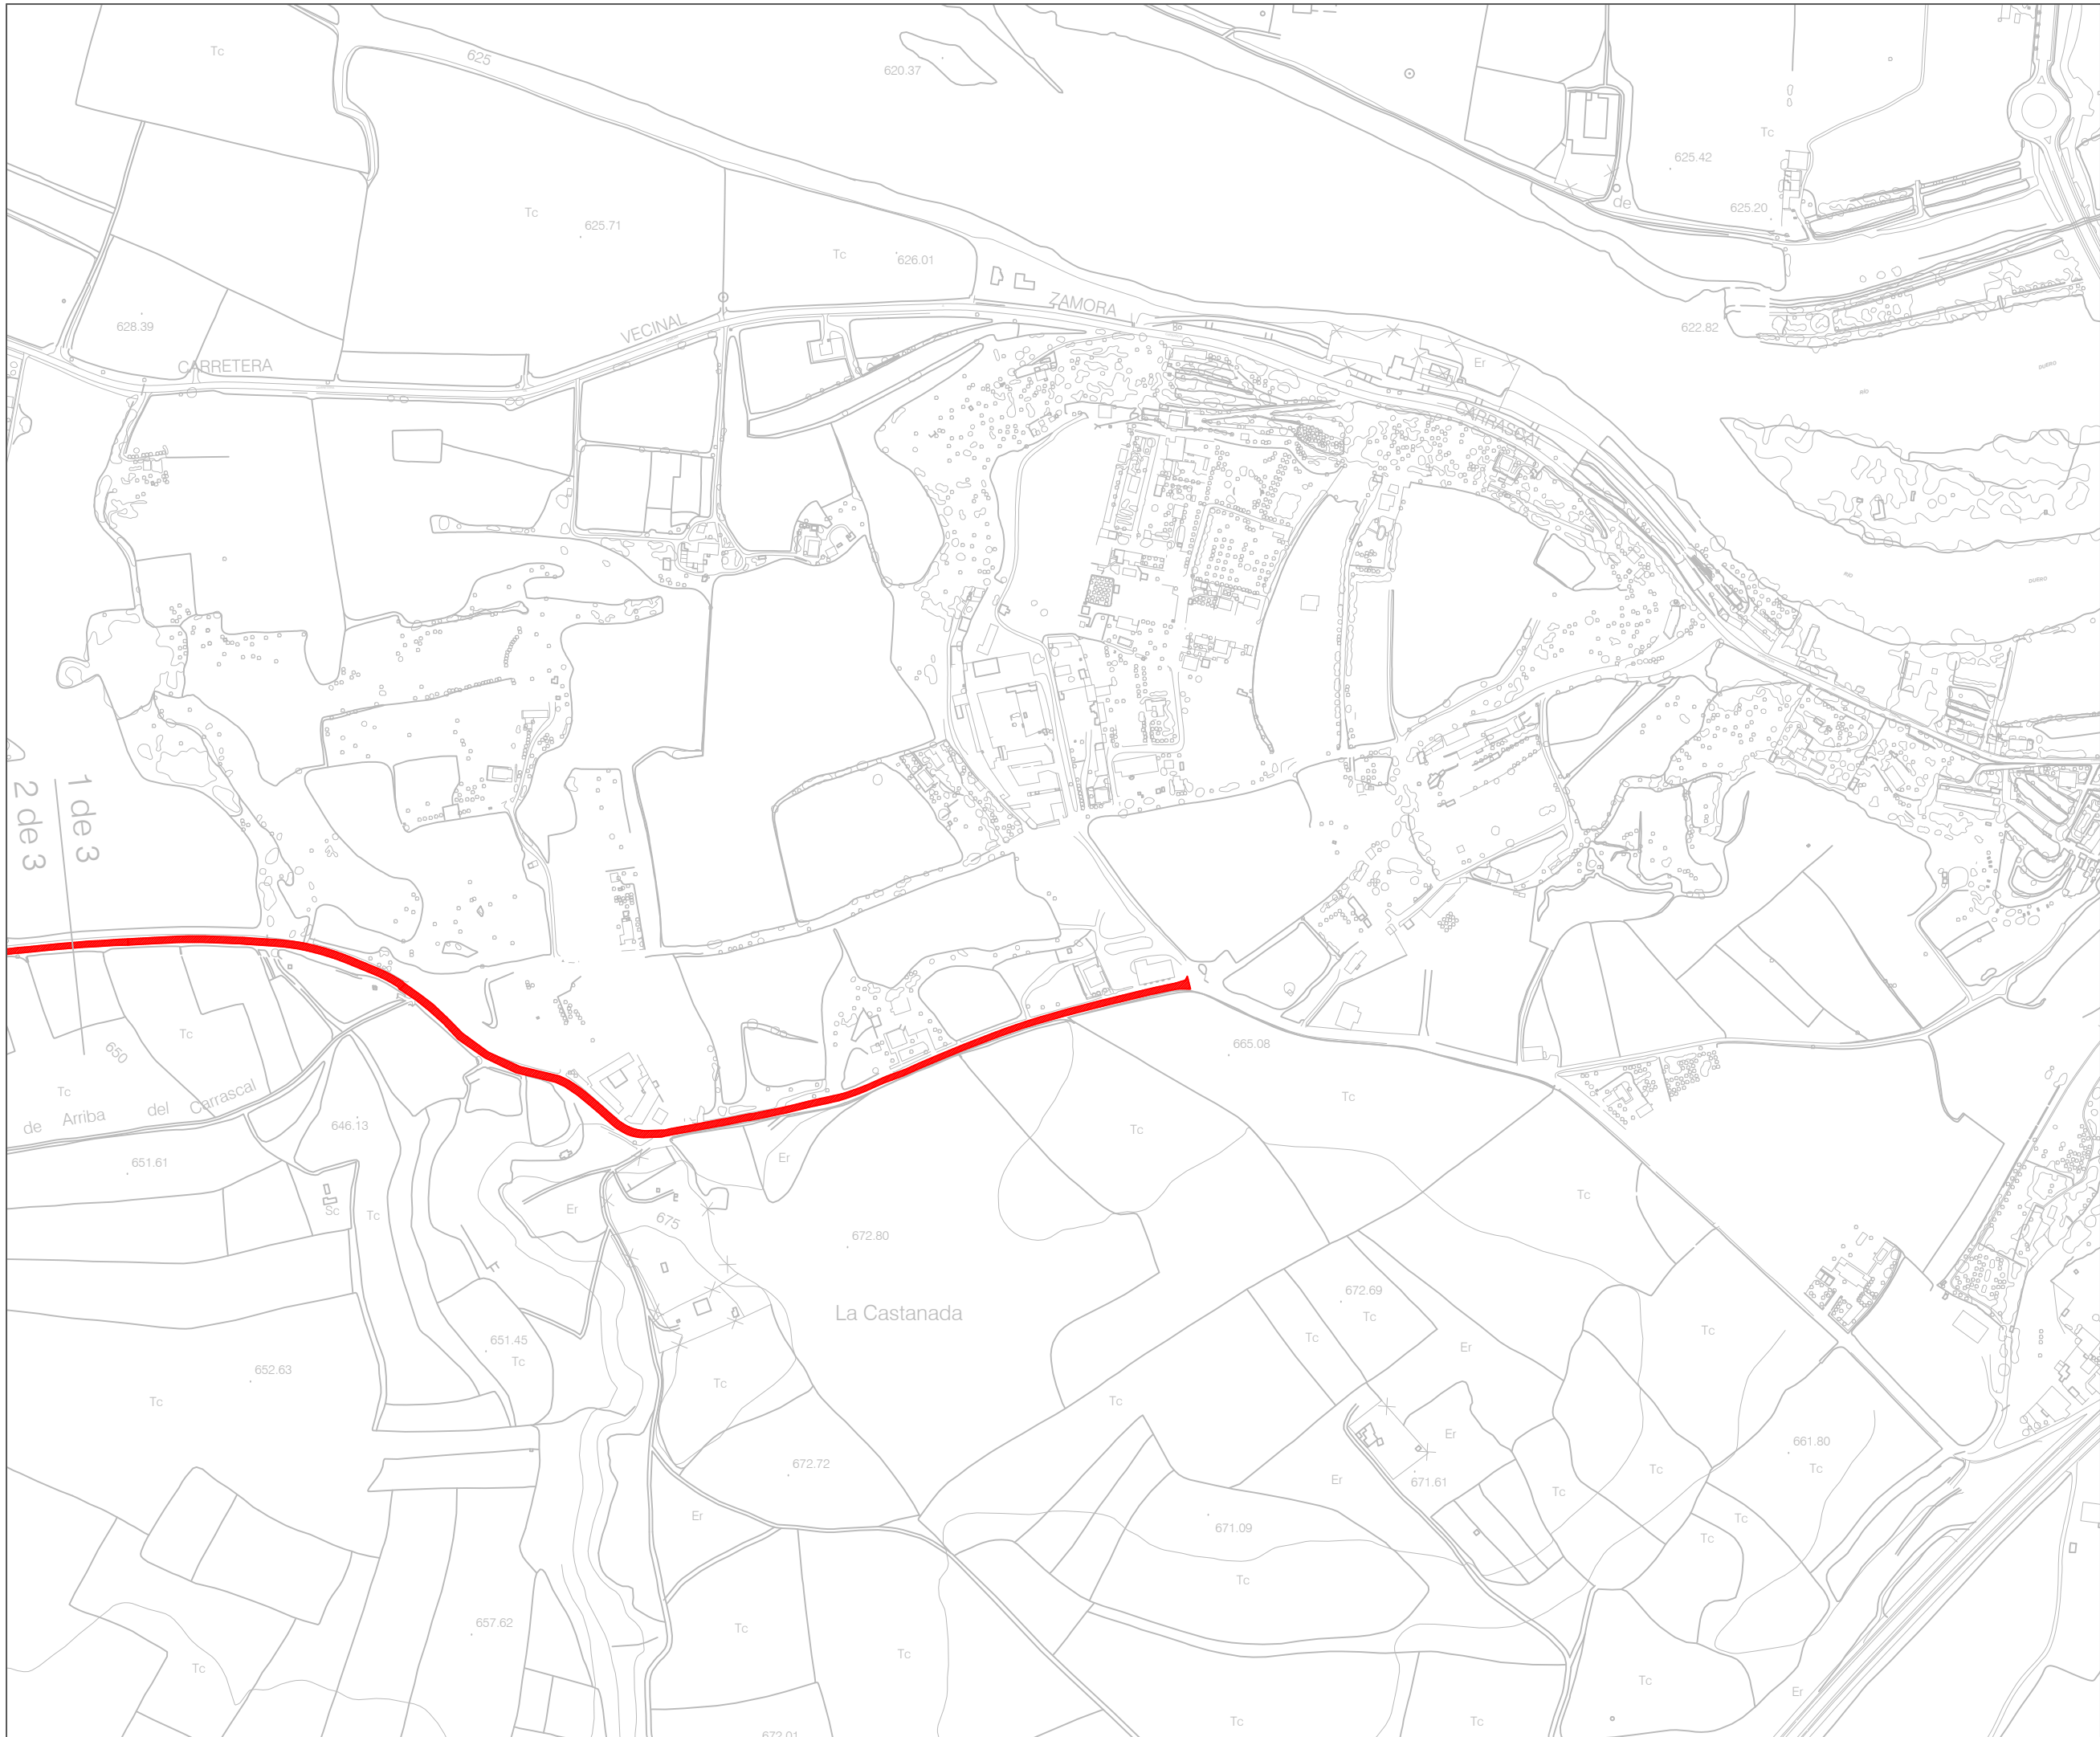

AYUNTAMIENTO DE ZAMORA

CONCEJALÍA DE URBANISMO,
MEDIO AMBIENTE, OBRAS Y SALUD PÚBLICA.
SERVICIO DE OBRAS Y PAVIMENTACIÓN
DE VÍAS PÚBLICAS.

ADECUACIÓN DE CAMINOS RURALES EN EL TERMINO MUNICIPAL DE ZAMORA.

Ingenieros de Caminos
Autores del Proyecto

Roberto C. Hidalgo Vega

Javier Conde Prieto

Javier Rivera Casado

Fecha de Redacción
Septiembre de 2016

Originales en A-3

Hoja 1 de 3

Escala 1:5000

2.1.1

PAVIMENTACIÓN.
CAMINOS LA JOSA
Y CARRASCAL.
PLANTA.



Ingenieros de Caminos
Autores del Proyecto

Javier Conde Prieto

Fecha de Redacción
Septiembre de 2016


Originales en A-3

Hoja 2 de 3

Escala 1:5000

2.1.1

PAVIMENTACIÓN. CAMINOS LA JOSA Y CARRASCAL. PLANTA.

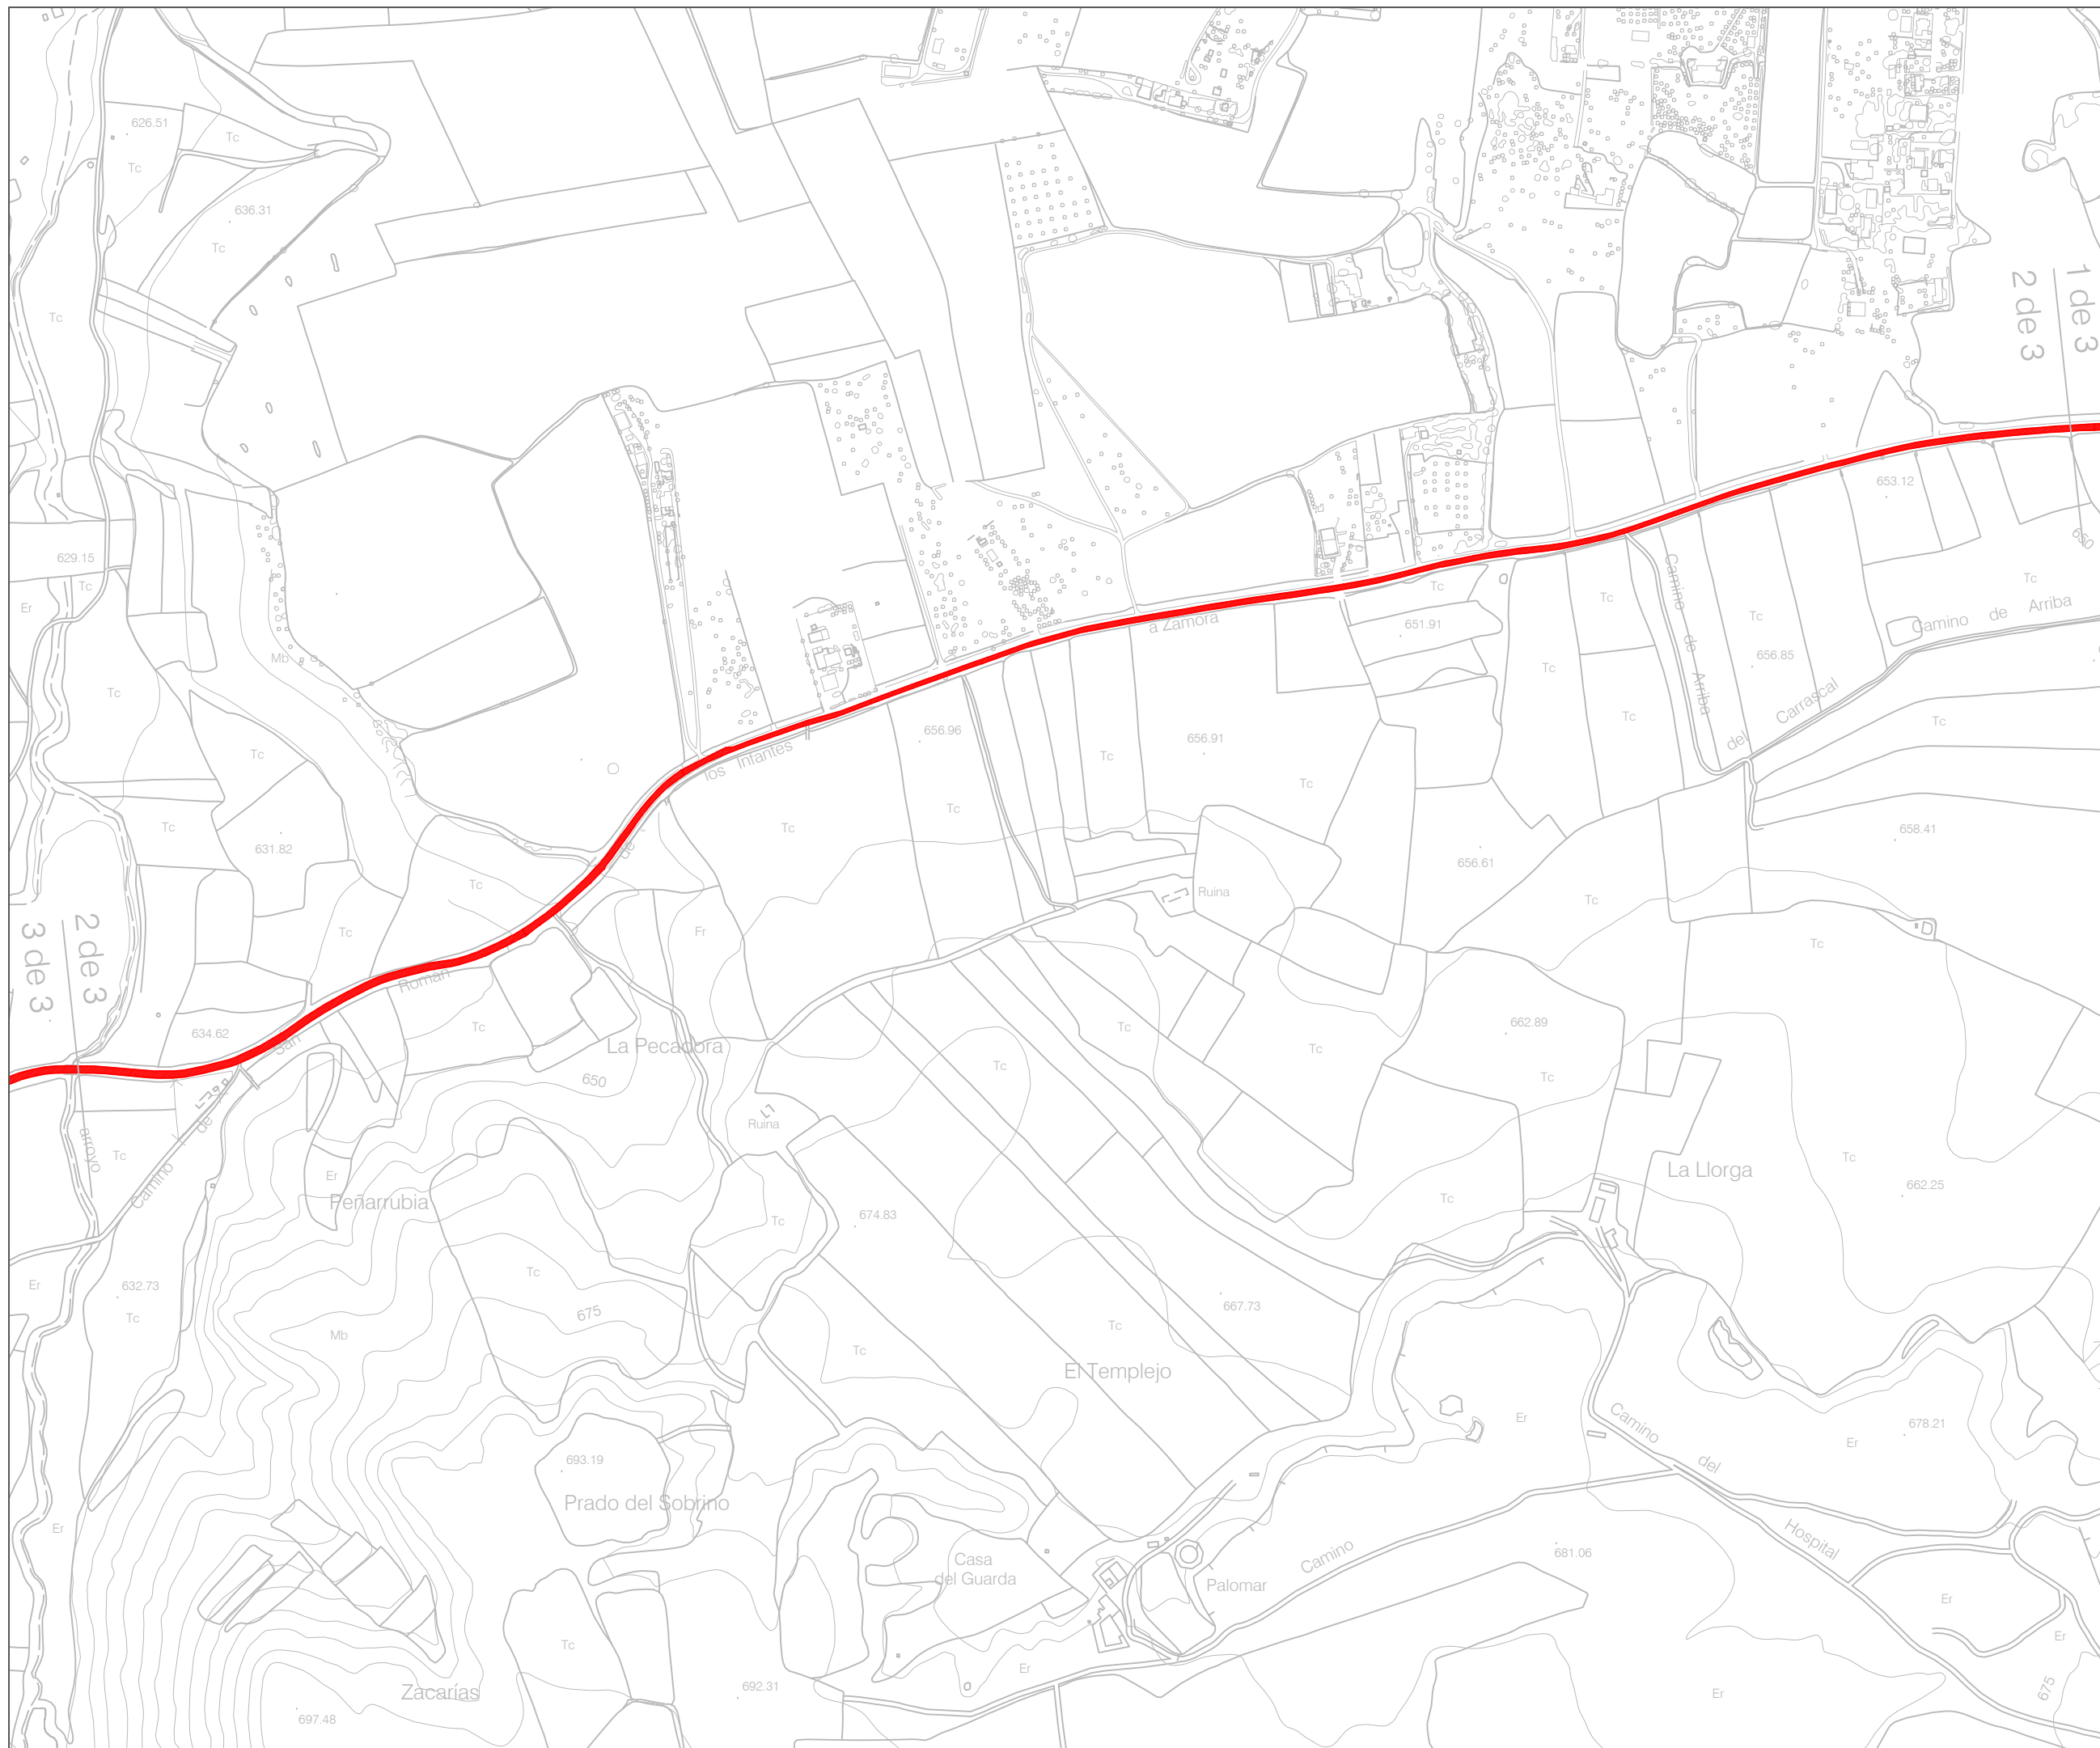



Ingenieros de Caminos
Autores del Proyecto

Javier Conde Prieto

Javier Rivera Casado

Fecha de Redacción
Septiembre de 2016


Originales en A-3

Hoja 3 de 3

Escala 1:5000

2.1.1

PAVIMENTACIÓN. CAMINOS LA JOSA Y CARRASCAL. PLANTA.

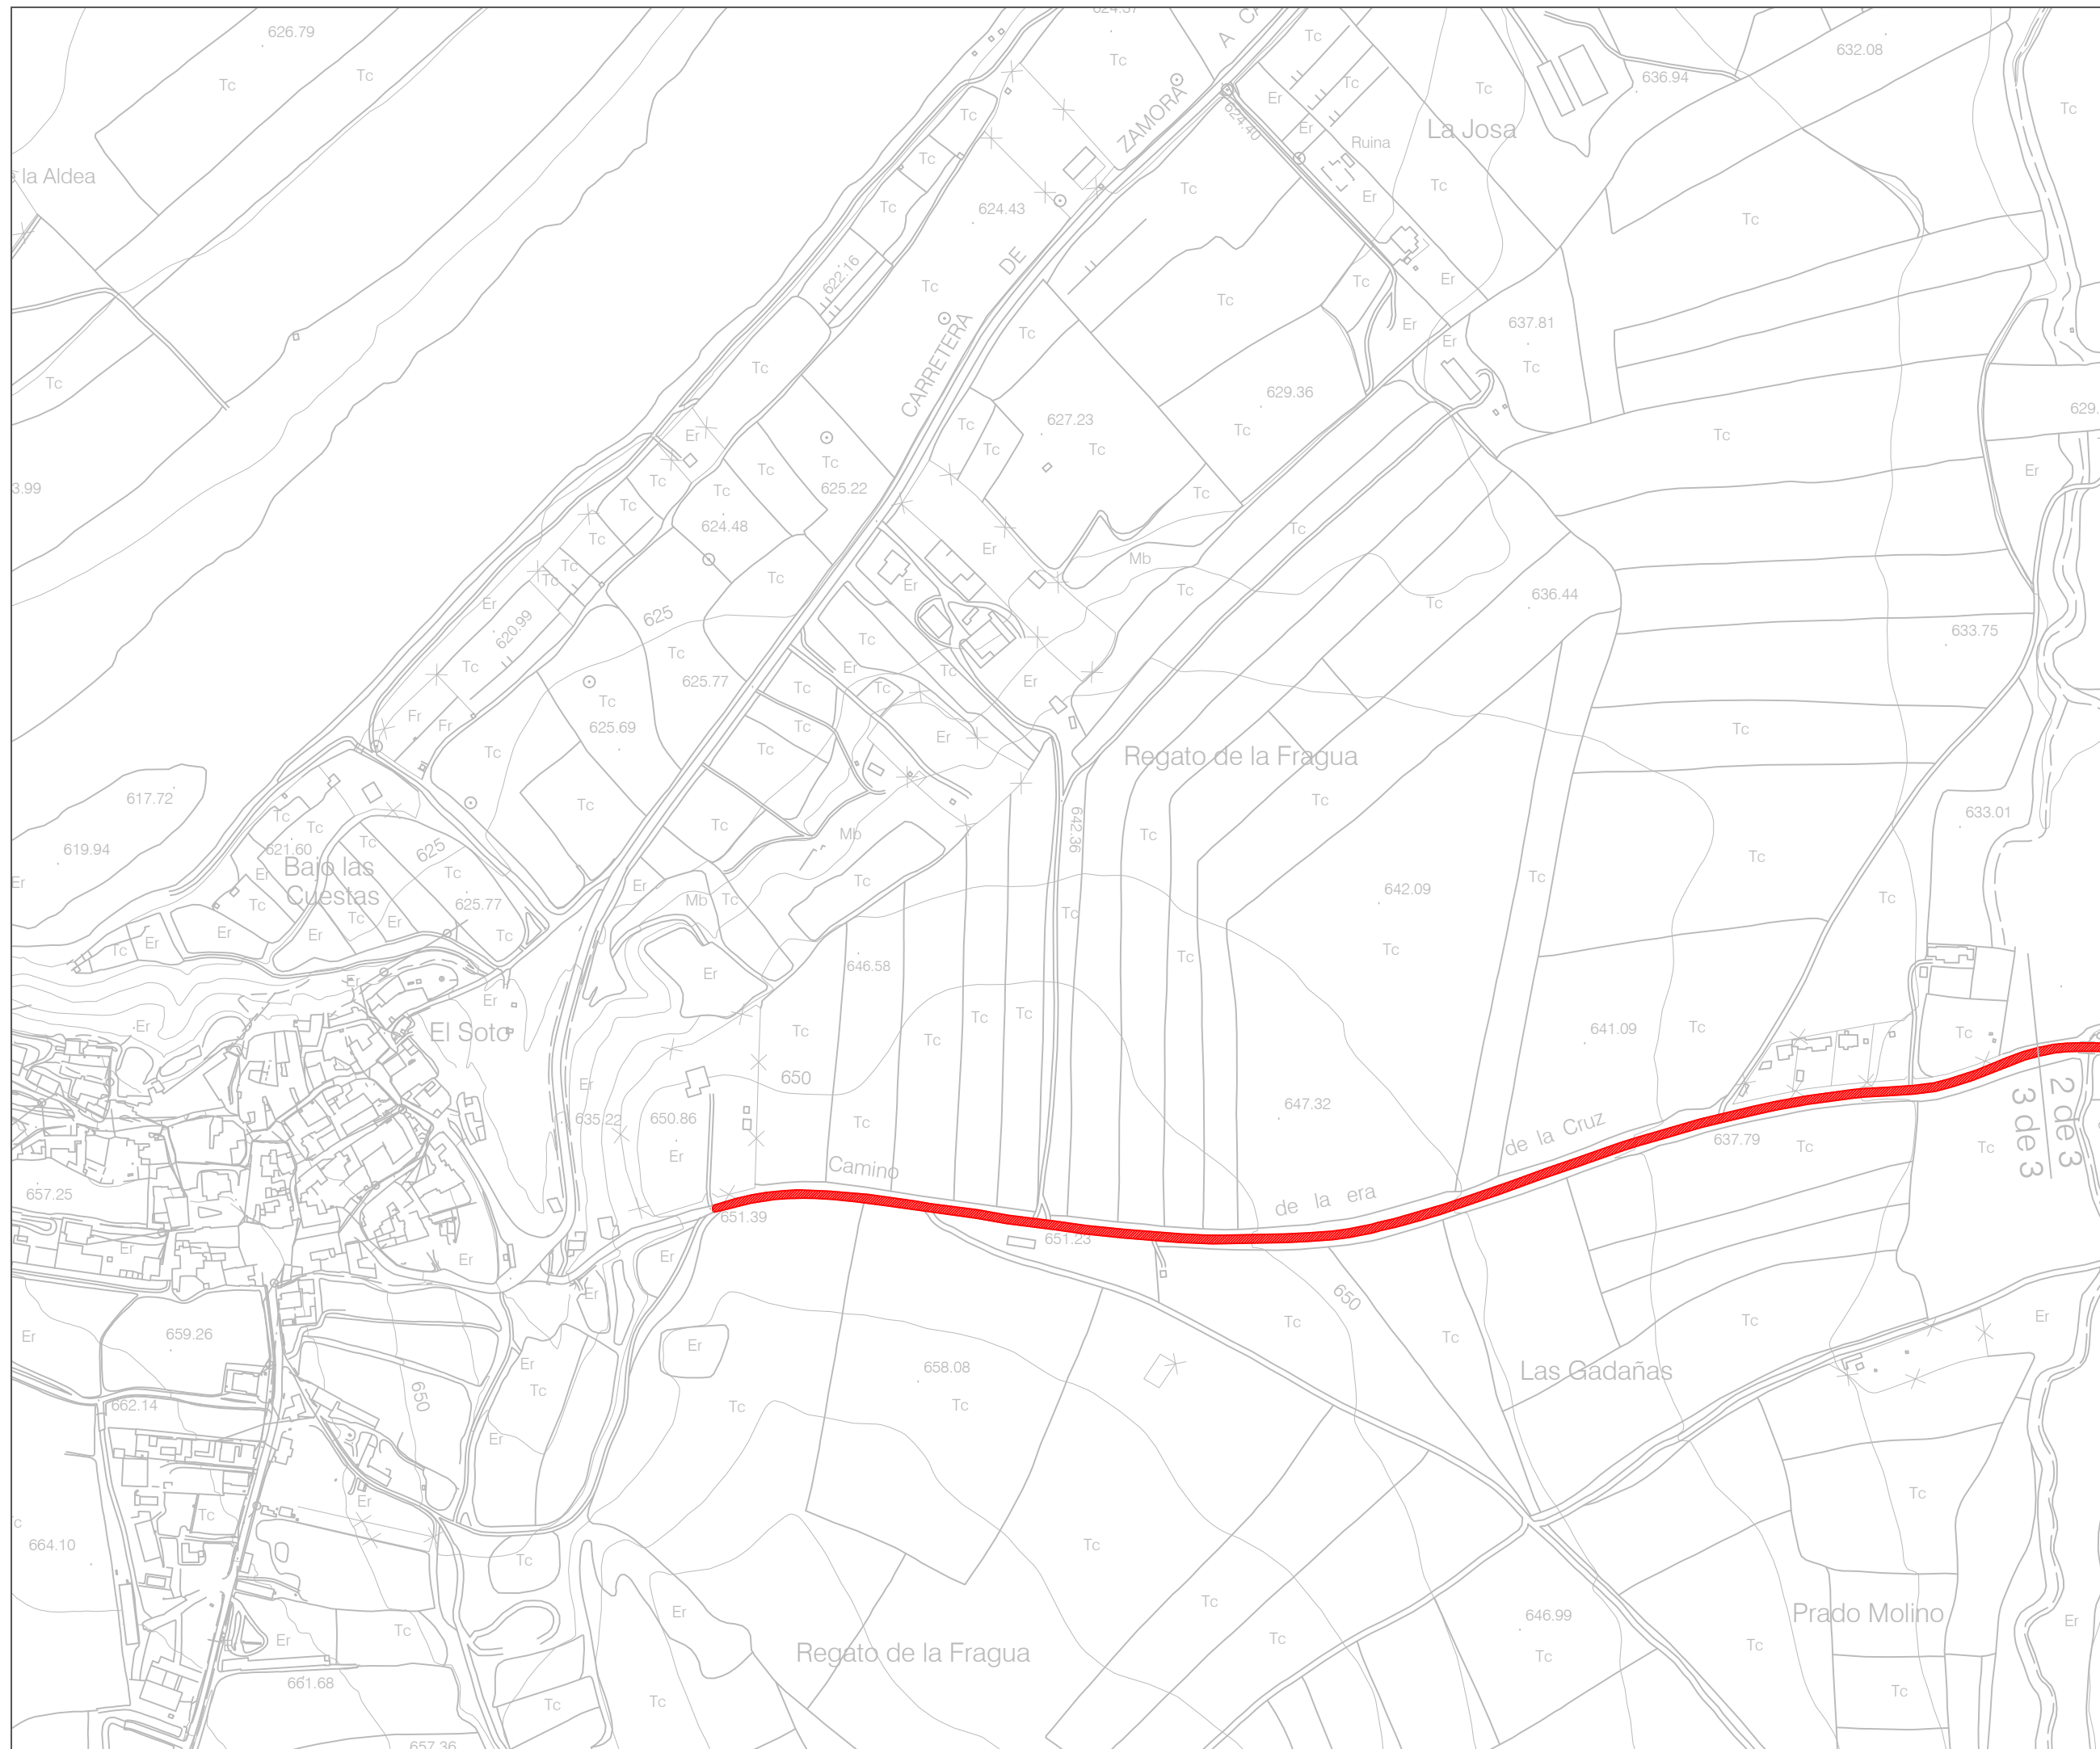



AYUNTAMIENTO
DE ZAMORA

CONCEJALÍA DE URBANISMO,
MEDIO AMBIENTE, OBRAS Y SALUD PÚBLICA.
SERVICIO DE OBRAS Y PAVIMENTACIÓN
DE VÍAS PÚBLICAS.

ADECUACIÓN DE CAMINOS RURALES EN EL TERMINO MUNICIPAL DE ZAMORA.

Ingenieros de Caminos
Autores del Proyecto

Roberto C. Hidalgo Vega

Javier Conde Prieto

Javier Rivera Casado

Fecha de Redacción
Septiembre de 2016


Originales en A-3

Hoja 1 de 1

Escala 1:50



2.1.2


PAVIMENTACIÓN. CAMINOS LA JOSA Y CARRASCAL. DETALLES.

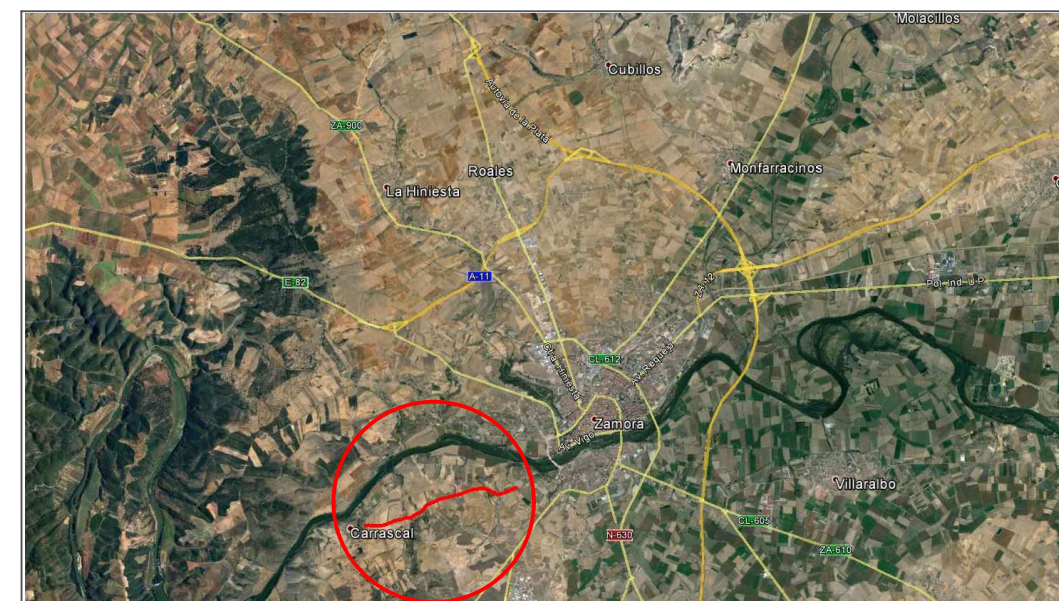

■ TRAMO ESCARIFICADO Y COMPACTADO

■ TRAMO DE HORMIGÓN

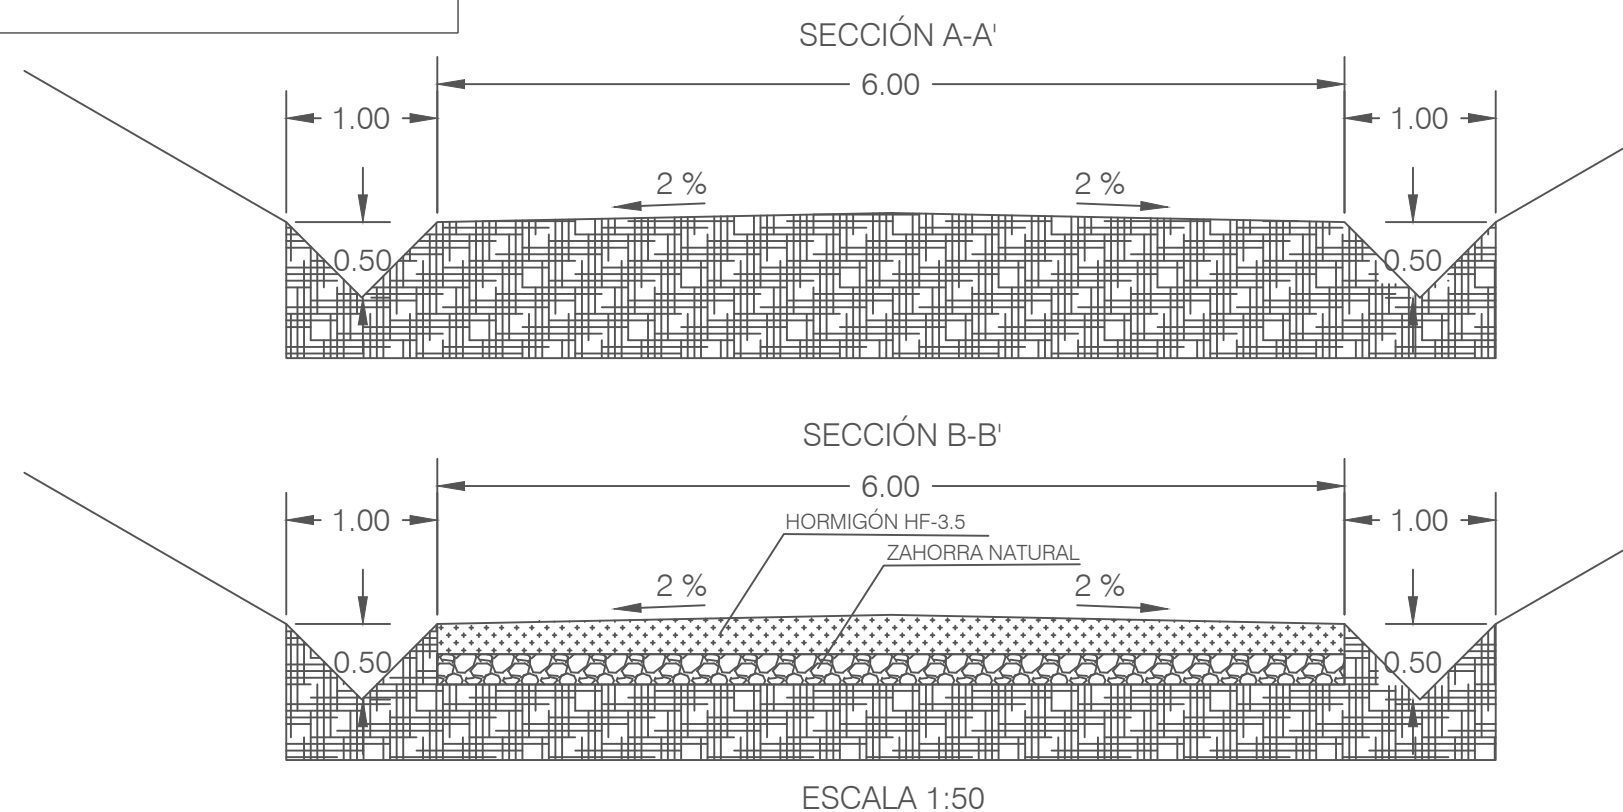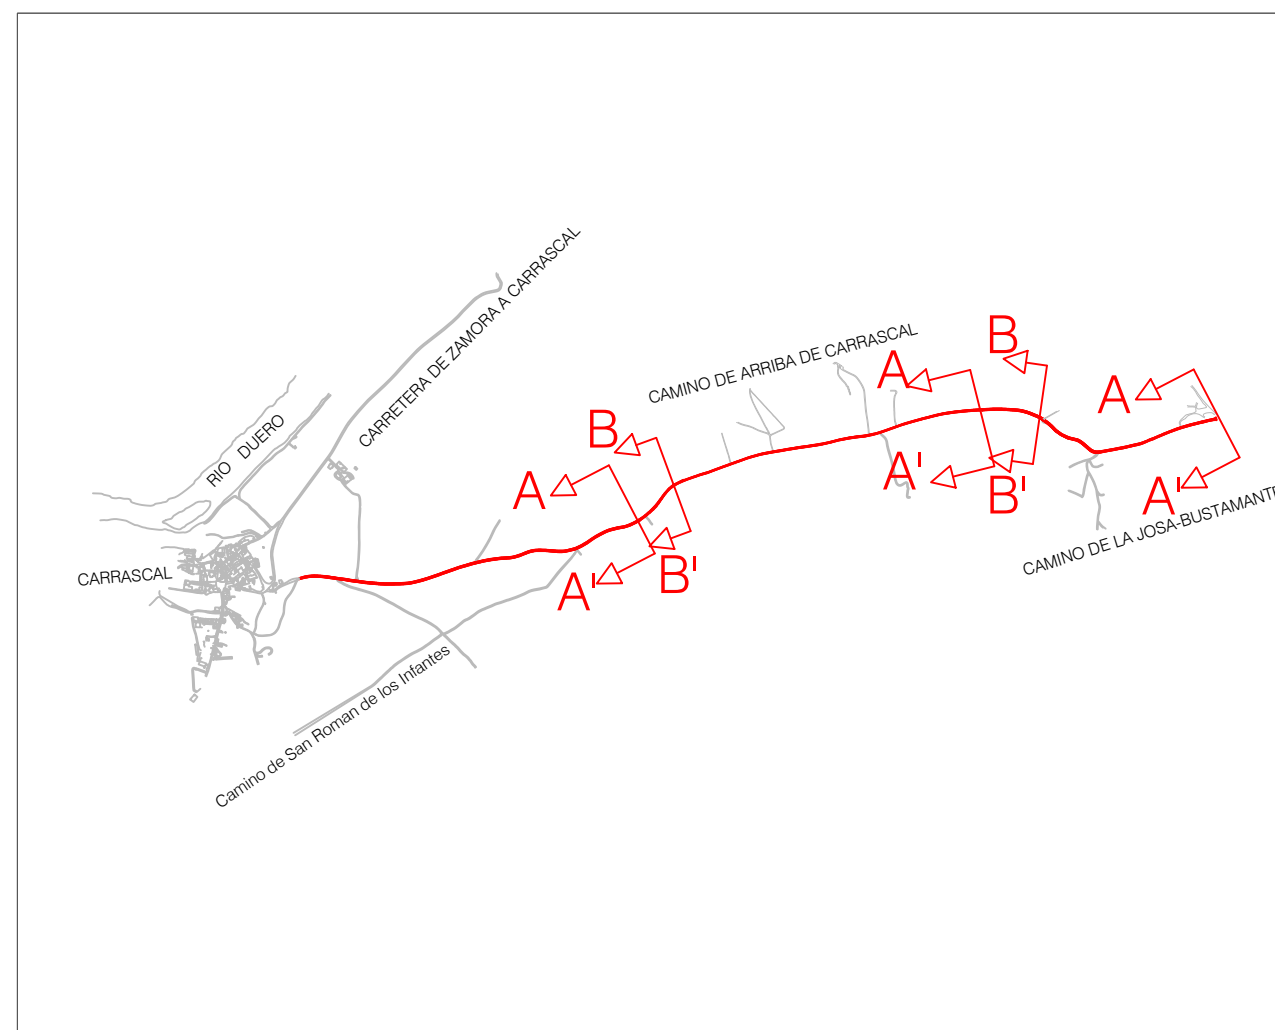

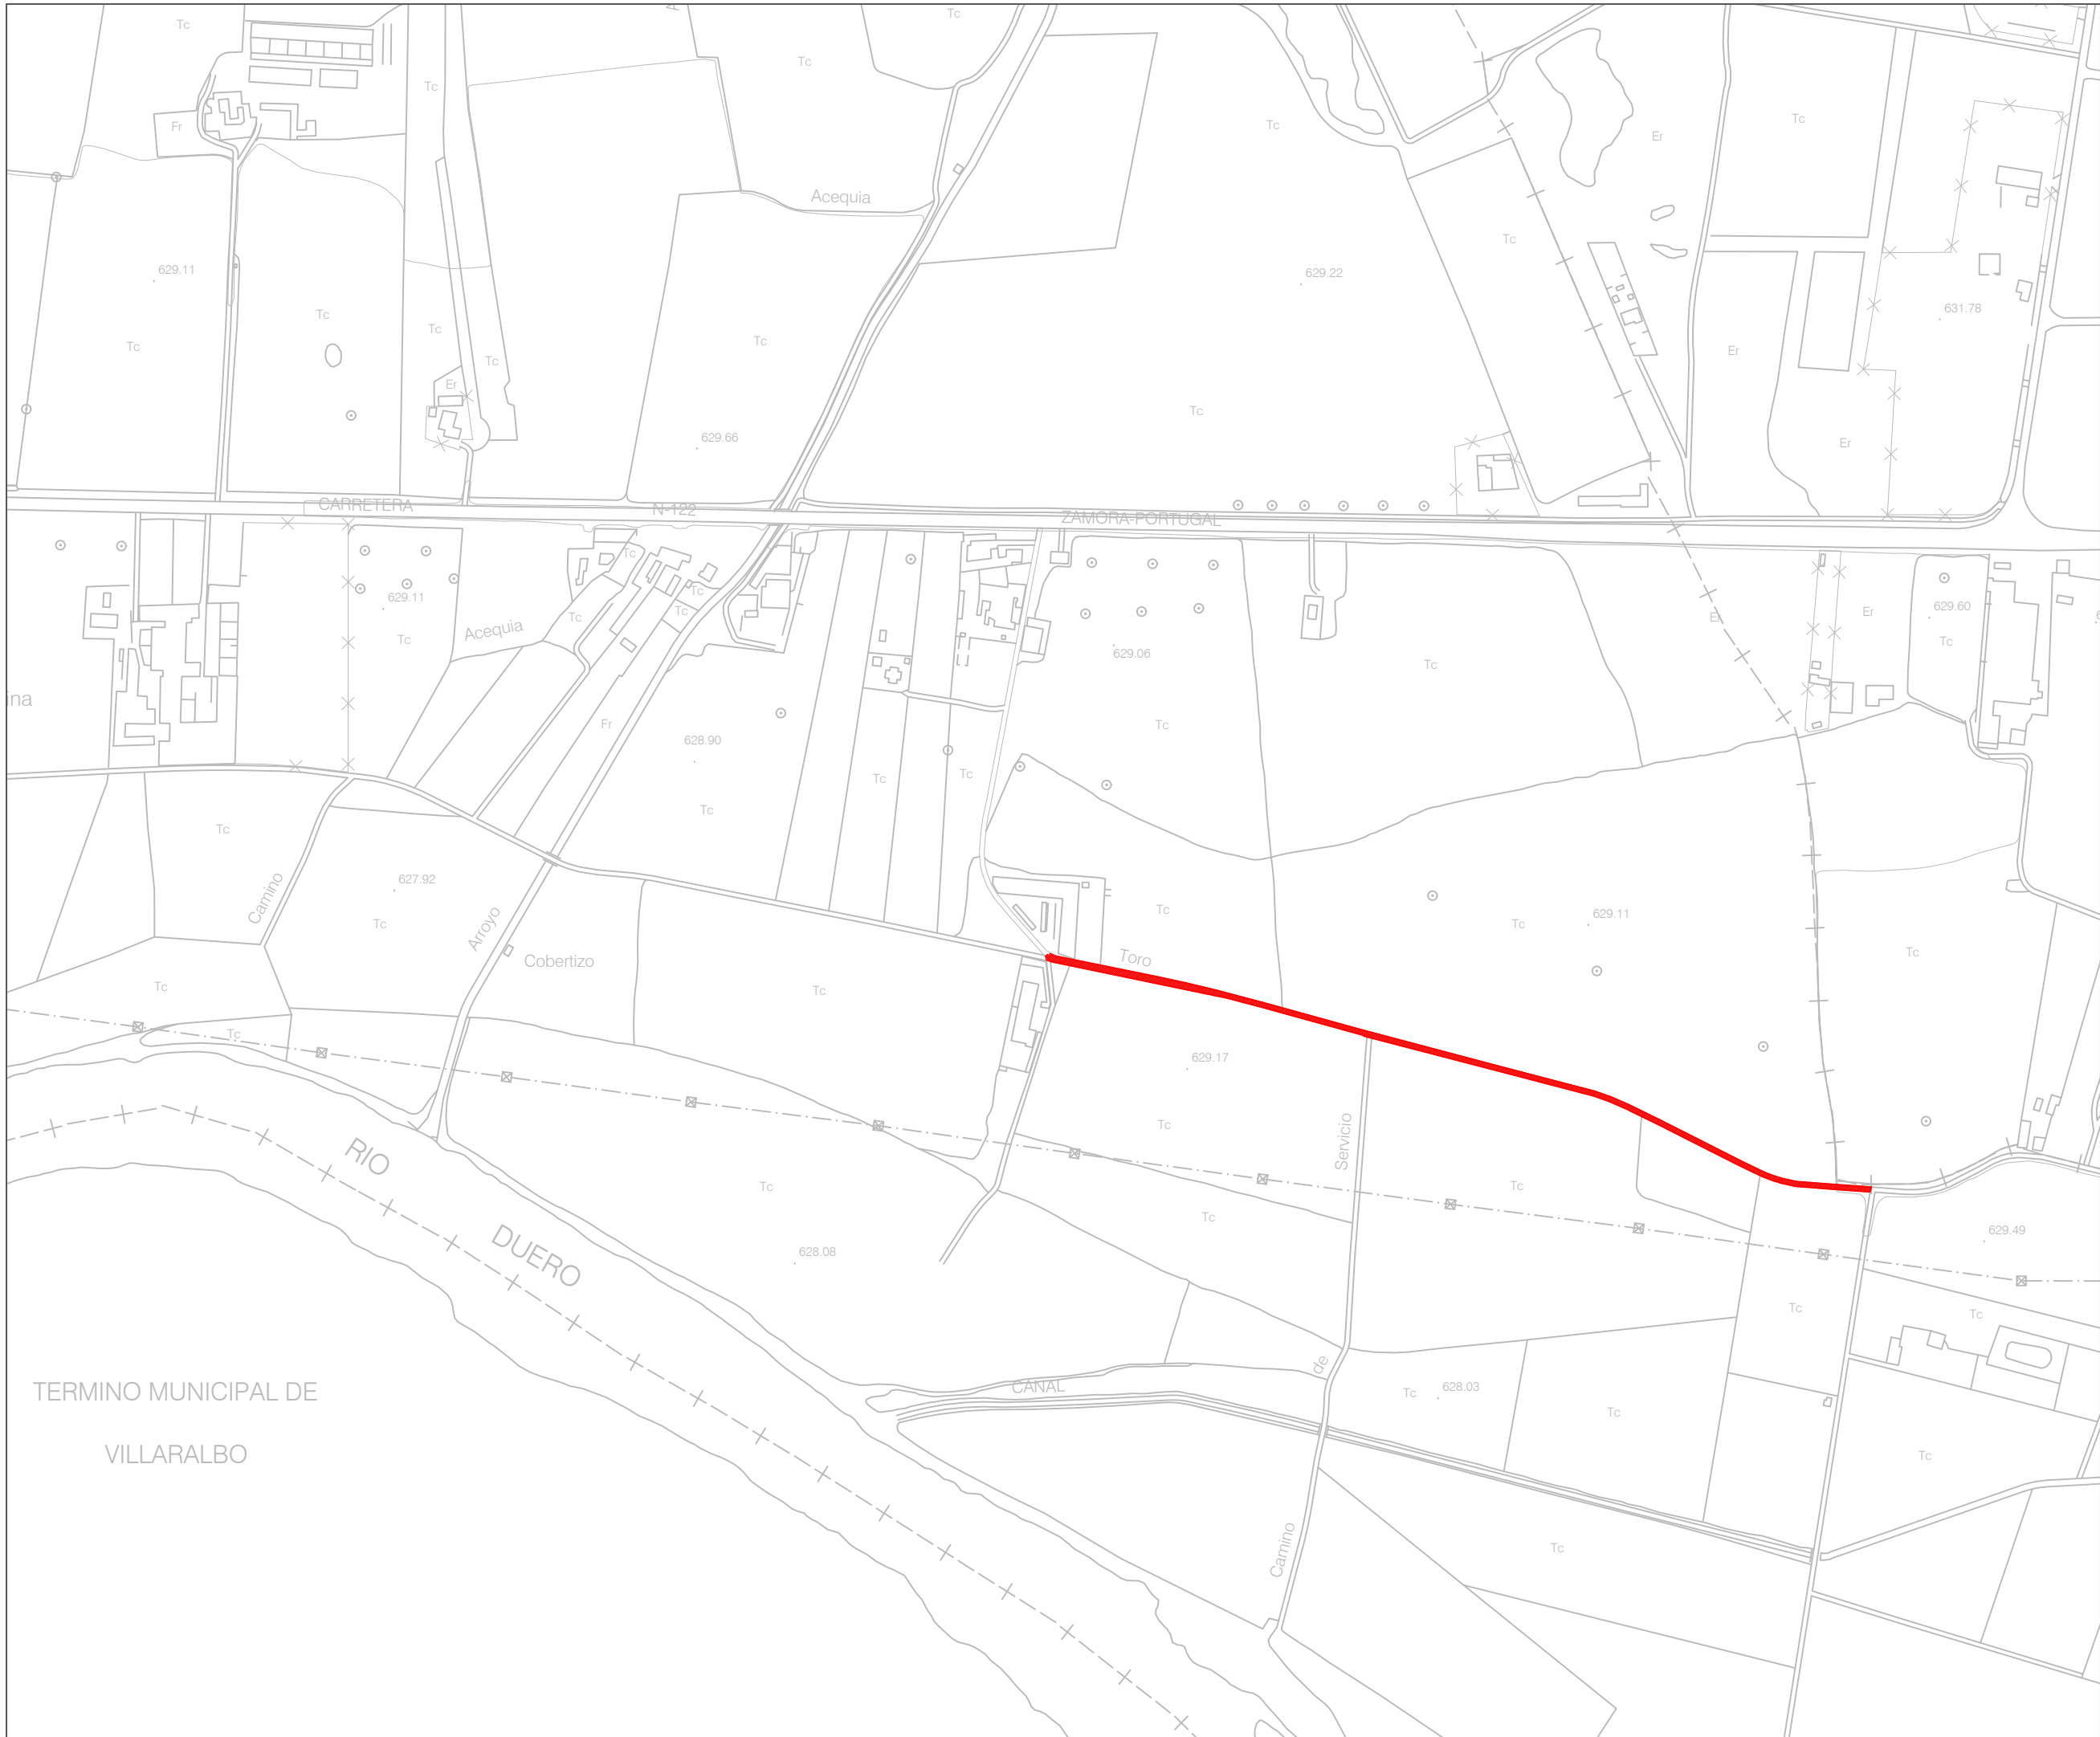

**AYUNTAMIENTO
DE ZAMORA**
CONCEJALÍA DE URBANISMO,
MEDIO AMBIENTE, OBRAS Y SALUD PÚBLICA.
SERVICIO DE OBRAS Y PAVIMENTACIÓN
DE VÍAS PÚBLICAS.

ADECUACIÓN DE CAMINOS RURALES EN EL TERMINO MUNICIPAL DE ZAMORA.

Ingenieros de Caminos
Autores del Proyecto

Roberto C. Hidalgo Vega

Javier Conde Prieto

Javier Rivera Casado

Fecha de Redacción
Septiembre de 2016



Originales en A-3

Hoja 1 de 1


Escala 1:5000

2.2.1

PAVIMENTACIÓN.
CAMINO VIEJO DE
TORO.
PLANTA.

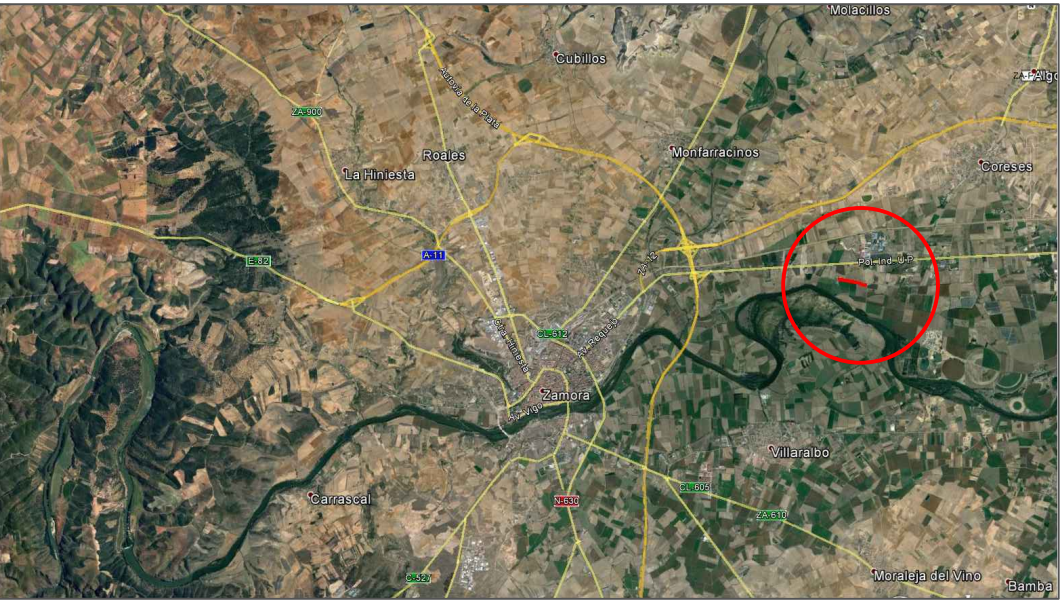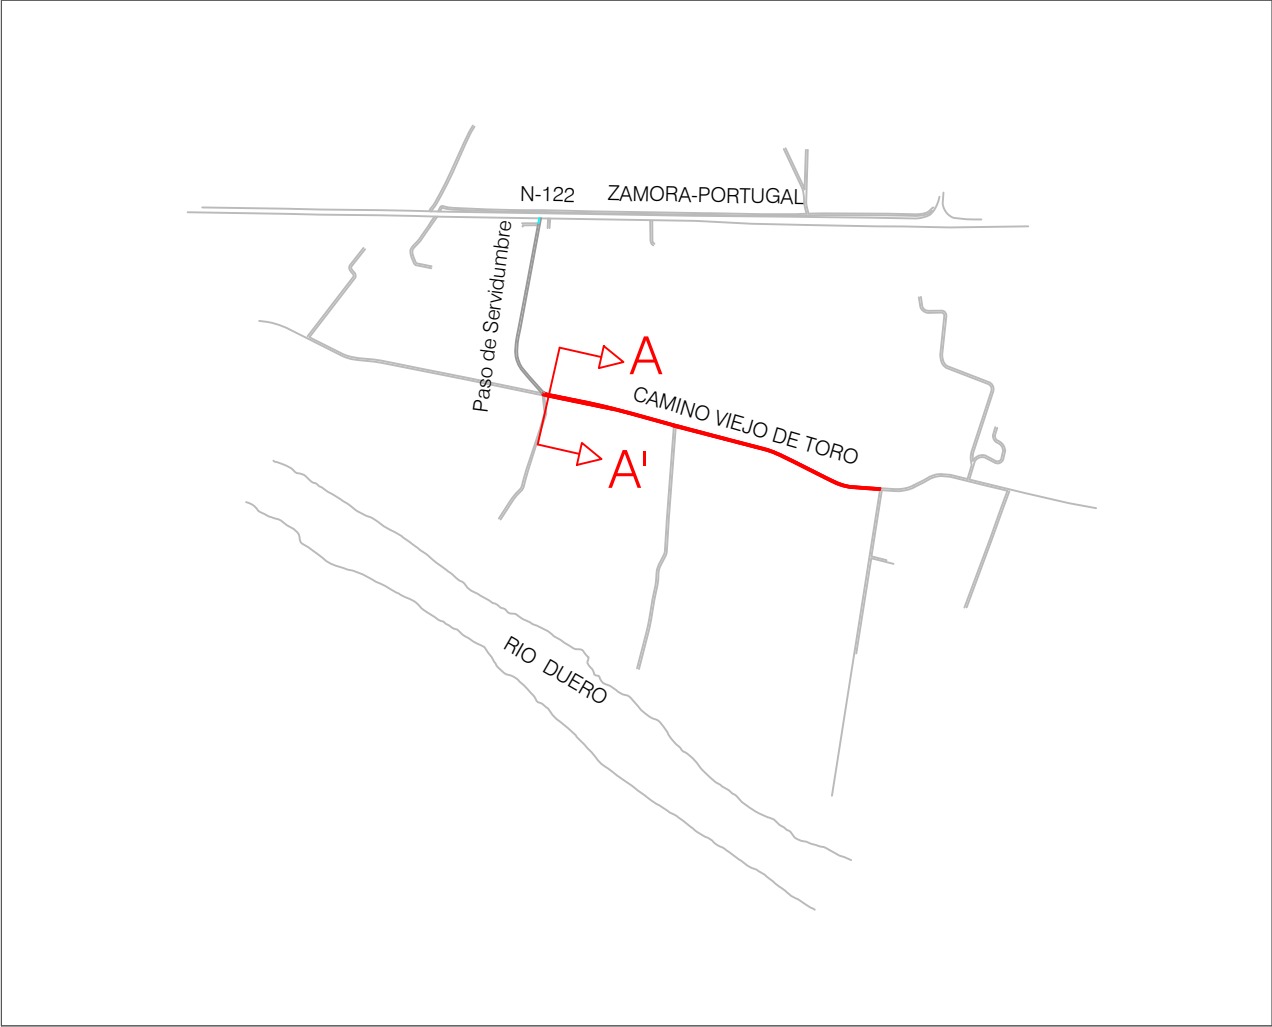

■ TRAMO ESCARIFICADO Y COMPACTADO

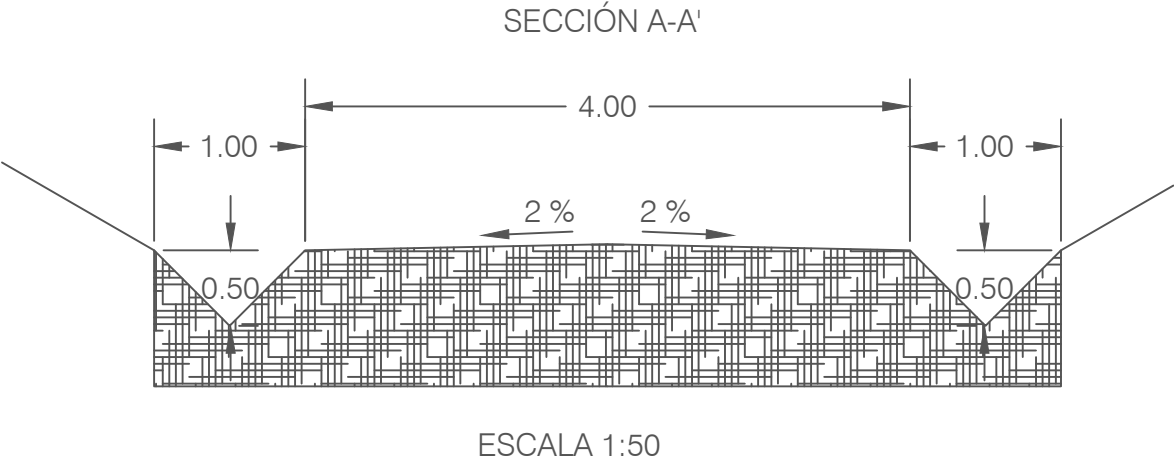

AYUNTAMIENTO
DE ZAMORA

CONCEJALÍA DE URBANISMO,
MEDIO AMBIENTE, OBRAS Y SALUD PÚBLICA.
SERVICIO DE OBRAS Y PAVIMENTACIÓN
DE VÍAS PÚBLICAS.

ADECUACIÓN DE
CAMINOS RURALES
EN EL TERMINO
MUNICIPAL DE
ZAMORA.

Ingenieros de Caminos
Autores del Proyecto

Roberto C. Hidalgo Vega

Javier Conde Prieto

Javier Rivera Casado

Fecha de Redacción
Septiembre de 2016


Originales en A-3

Hoja 1 de 1

Escala 1:50

2.2.2

PAVIMENTACIÓN.
CAMINO VIEJO DE
TORO.
DETALLES.

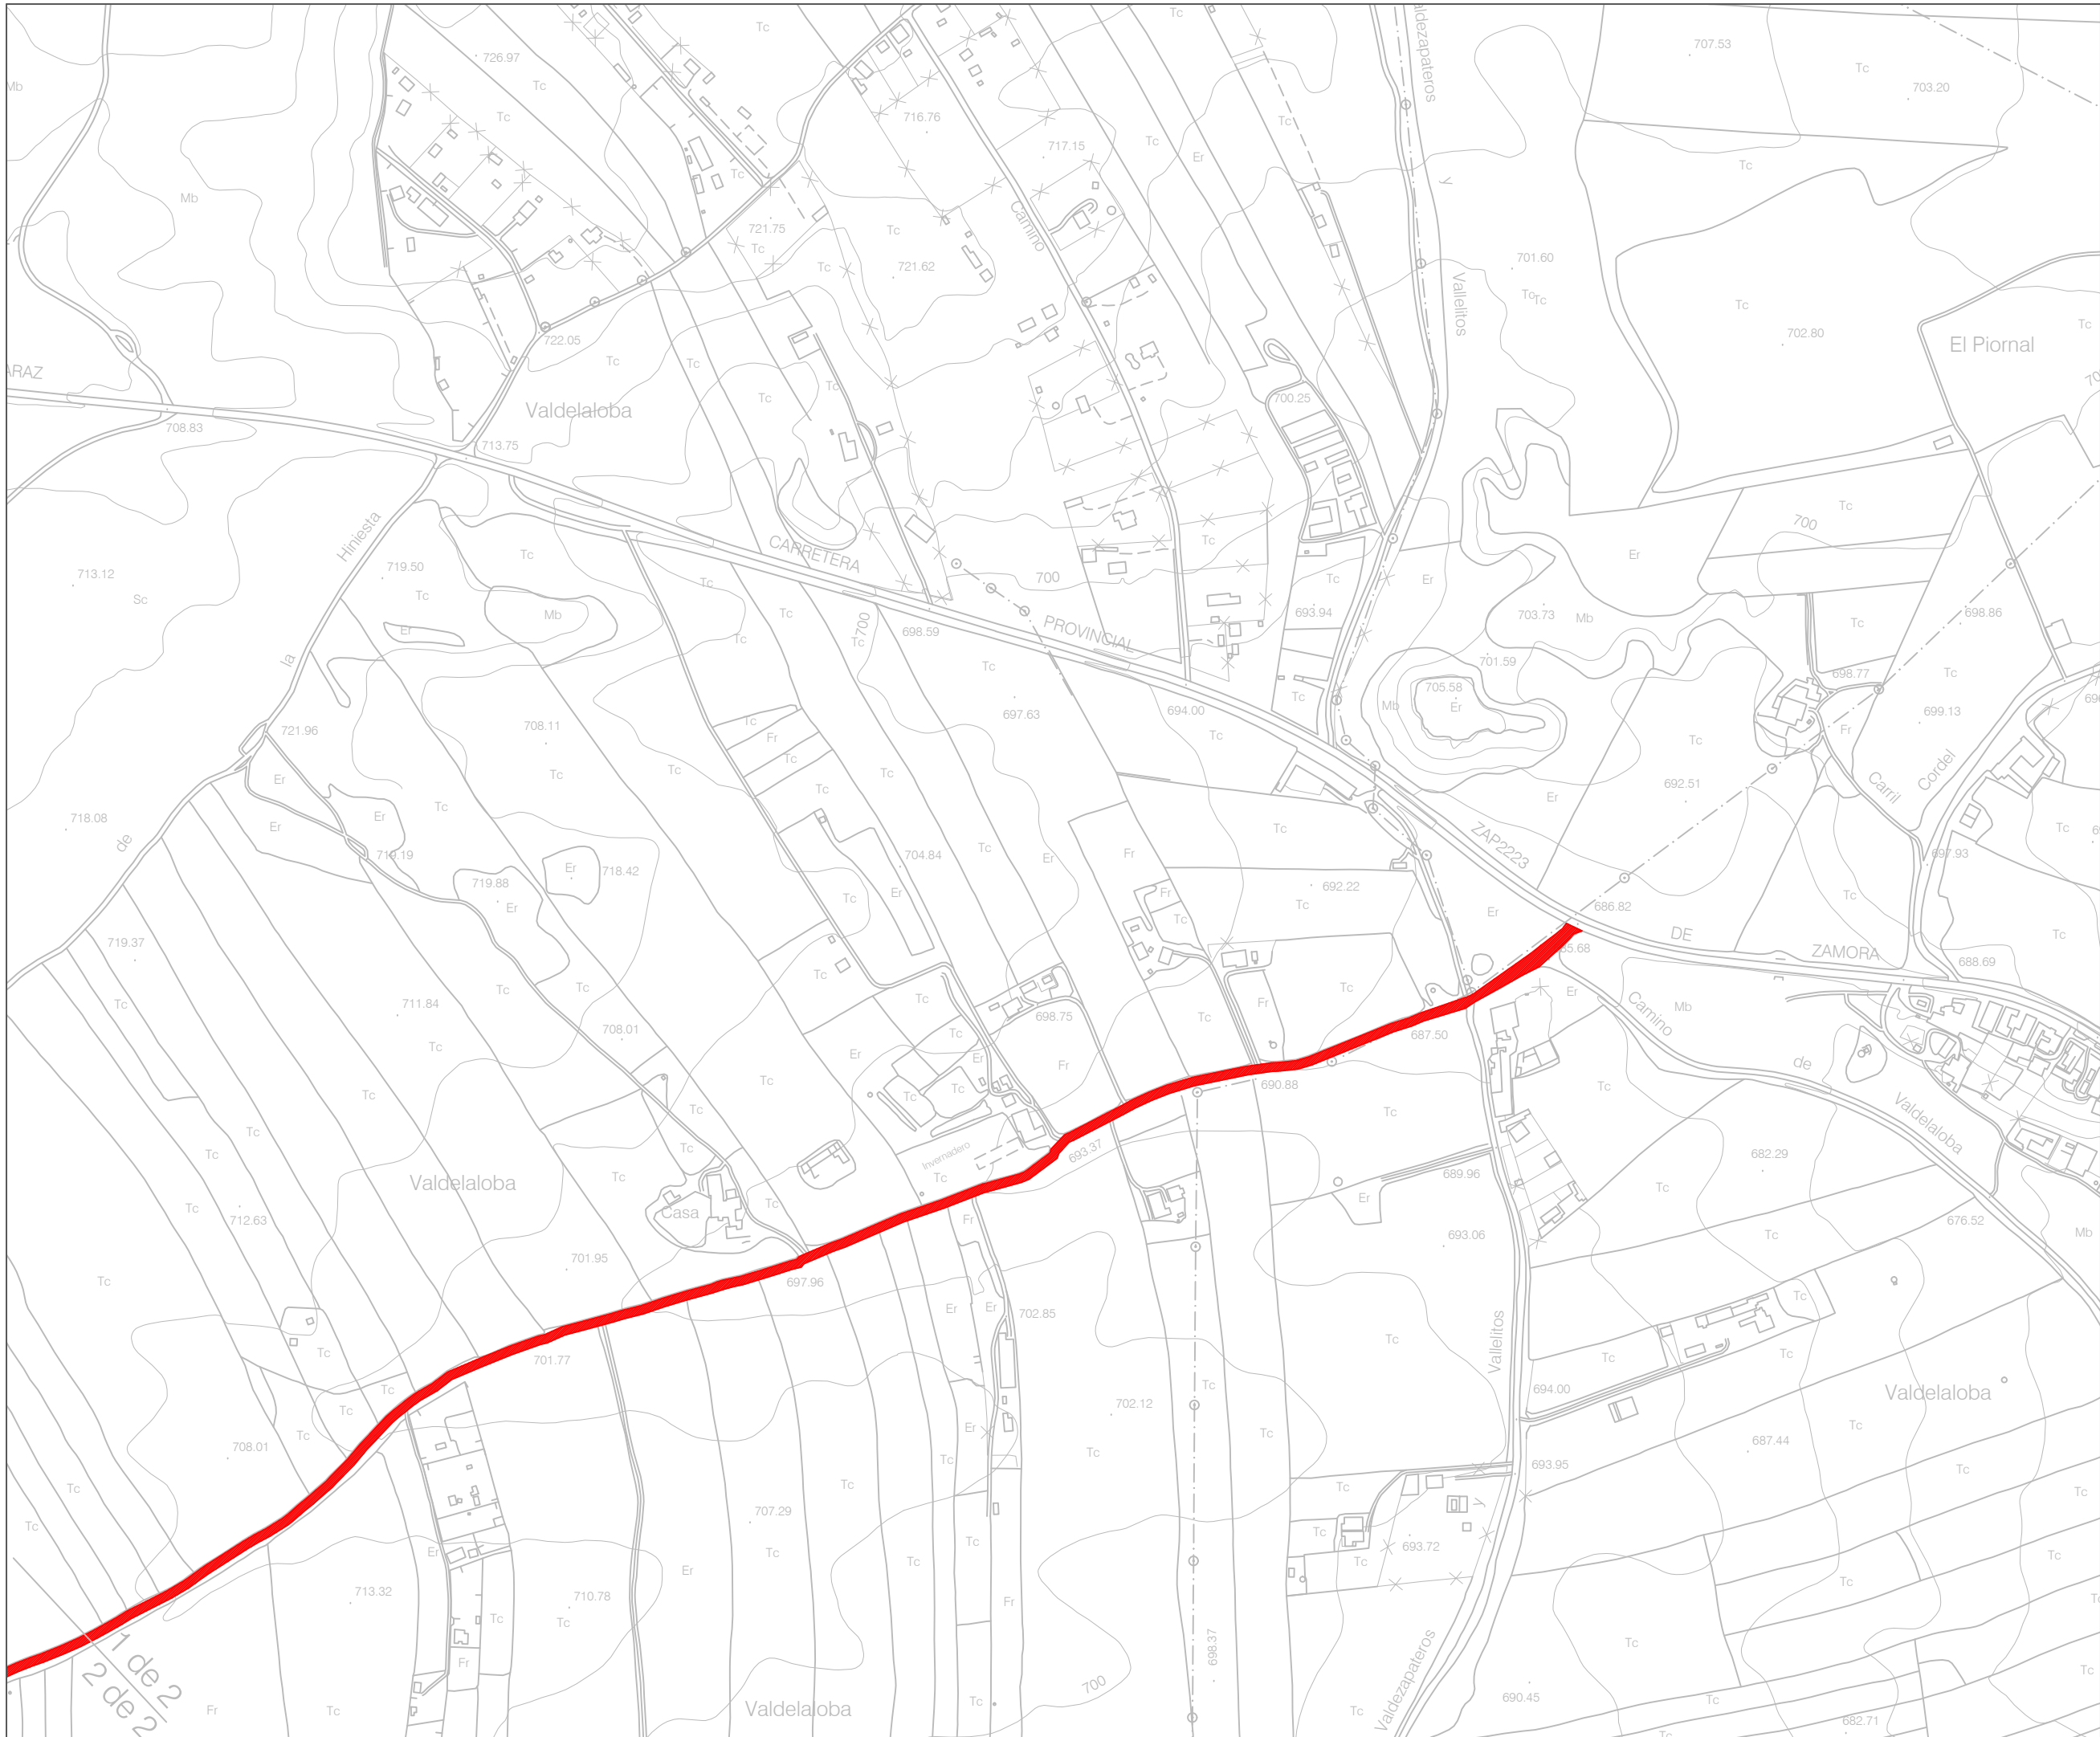

**AYUNTAMIENTO
DE ZAMORA**
CONCEJALÍA DE URBANISMO,
MEDIO AMBIENTE, OBRAS Y SALUD PÚBLICA.
SERVICIO DE OBRAS Y PAVIMENTACIÓN
DE VÍAS PÚBLICAS.

**ADECUACIÓN DE
CAMINOS RURALES
EN EL TERMINO
MUNICIPAL DE
ZAMORA.**

Ingenieros de Caminos
Autores del Proyecto

Roberto C. Hidalgo Vega

Javier Conde Prieto

Javier Rivera Casado

Fecha de Redacción
Septiembre de 2016

Originales en A-3

Hoja 1 de 2

Escala 1:5000

2.3.1

**PAVIMENTACIÓN.
CAMINO
VALDESENAGUAS.
PLANTA.**



Ingenieros de Caminos
Autores del Proyecto

Javier Conde Prieto

Javier Rivera Casado

Fecha de Redacción
Septiembre de 2016

Originales en A-3

Hoja 2 de 2

Escala 1:5000

2.3.1

PAVIMENTACIÓN.
CAMINO
VALDESENAGUAS.
PLANTA.



Ingenieros de Caminos
Autores del Proyecto

Javier Conde Prieto

Javier Rivera Casado



Fecha de Redacción
Septiembre de 2016


Originales en A-3

Hoja 1 de 1

Escala 1:50

PAVIMENTACIÓN.
CAMINO
VALDESENAGUAS.
DETALLES.

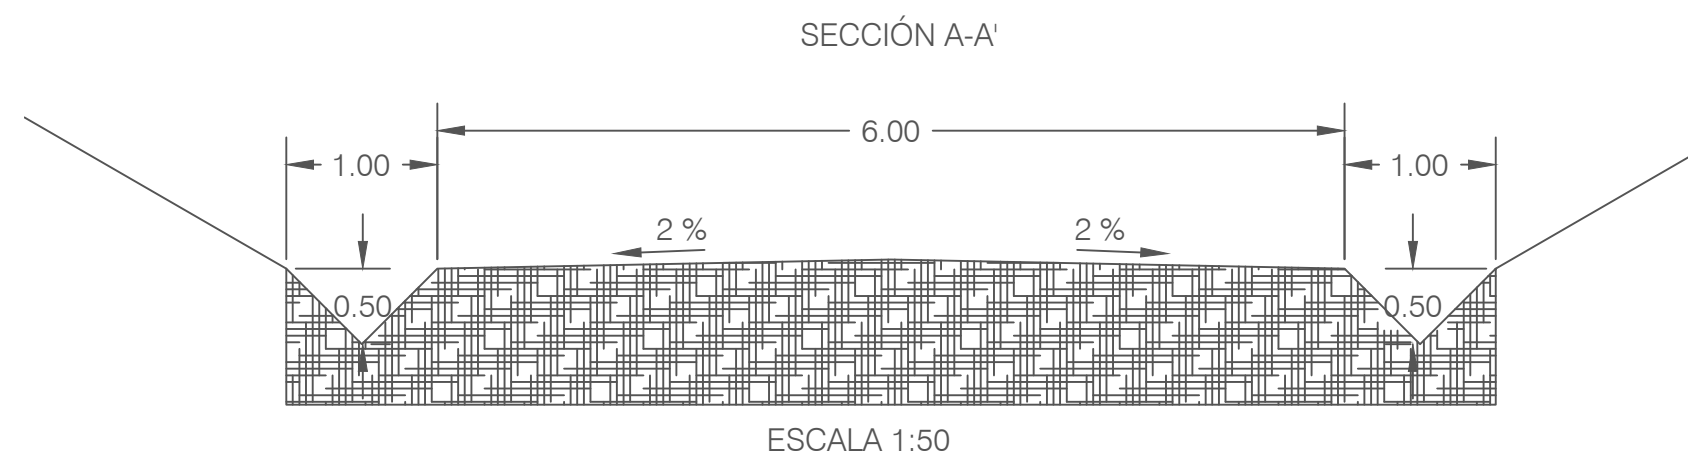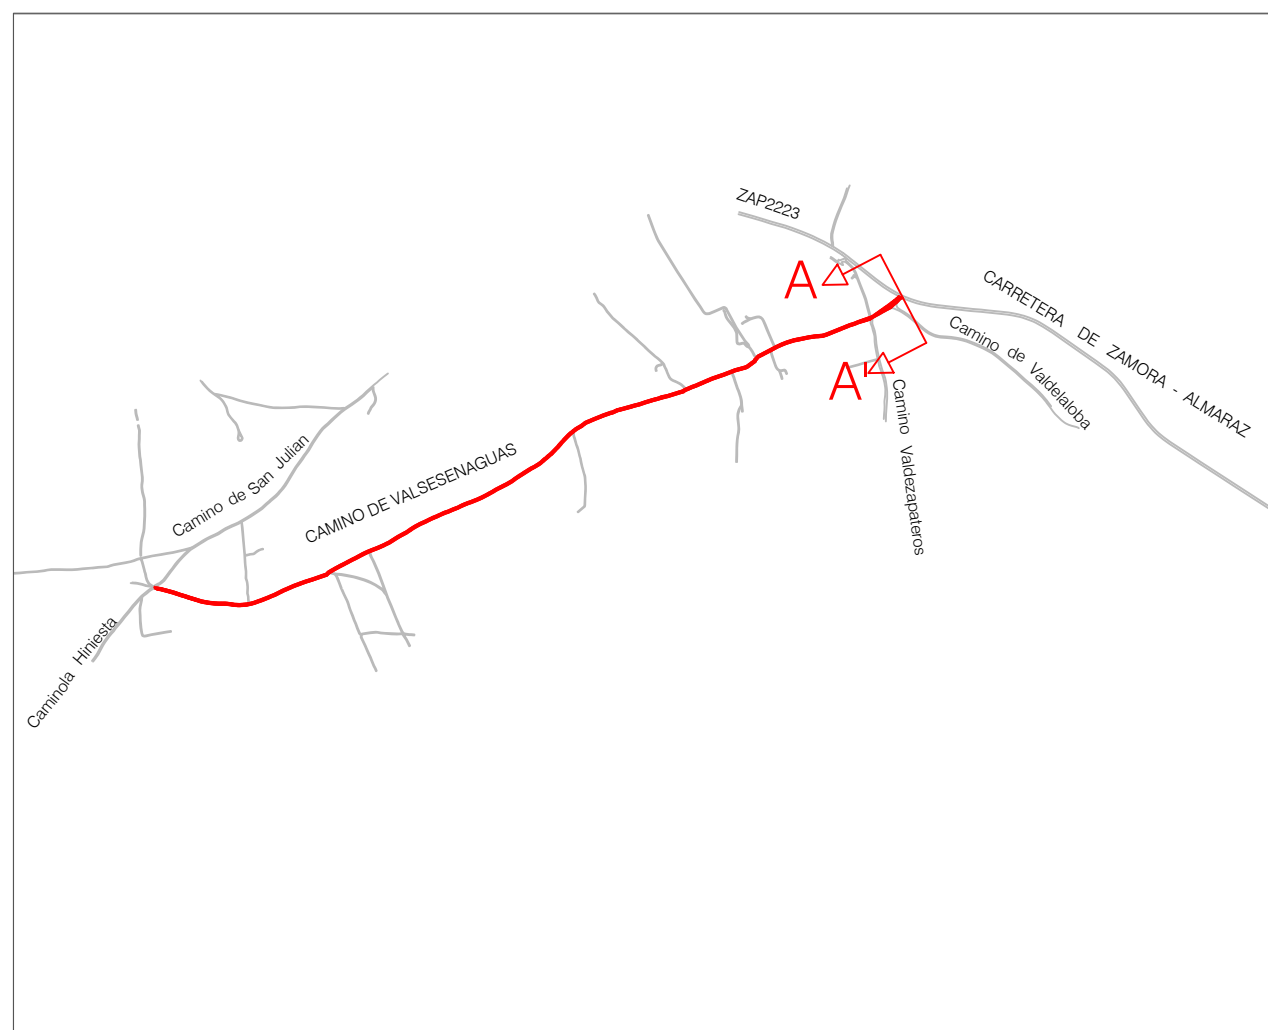

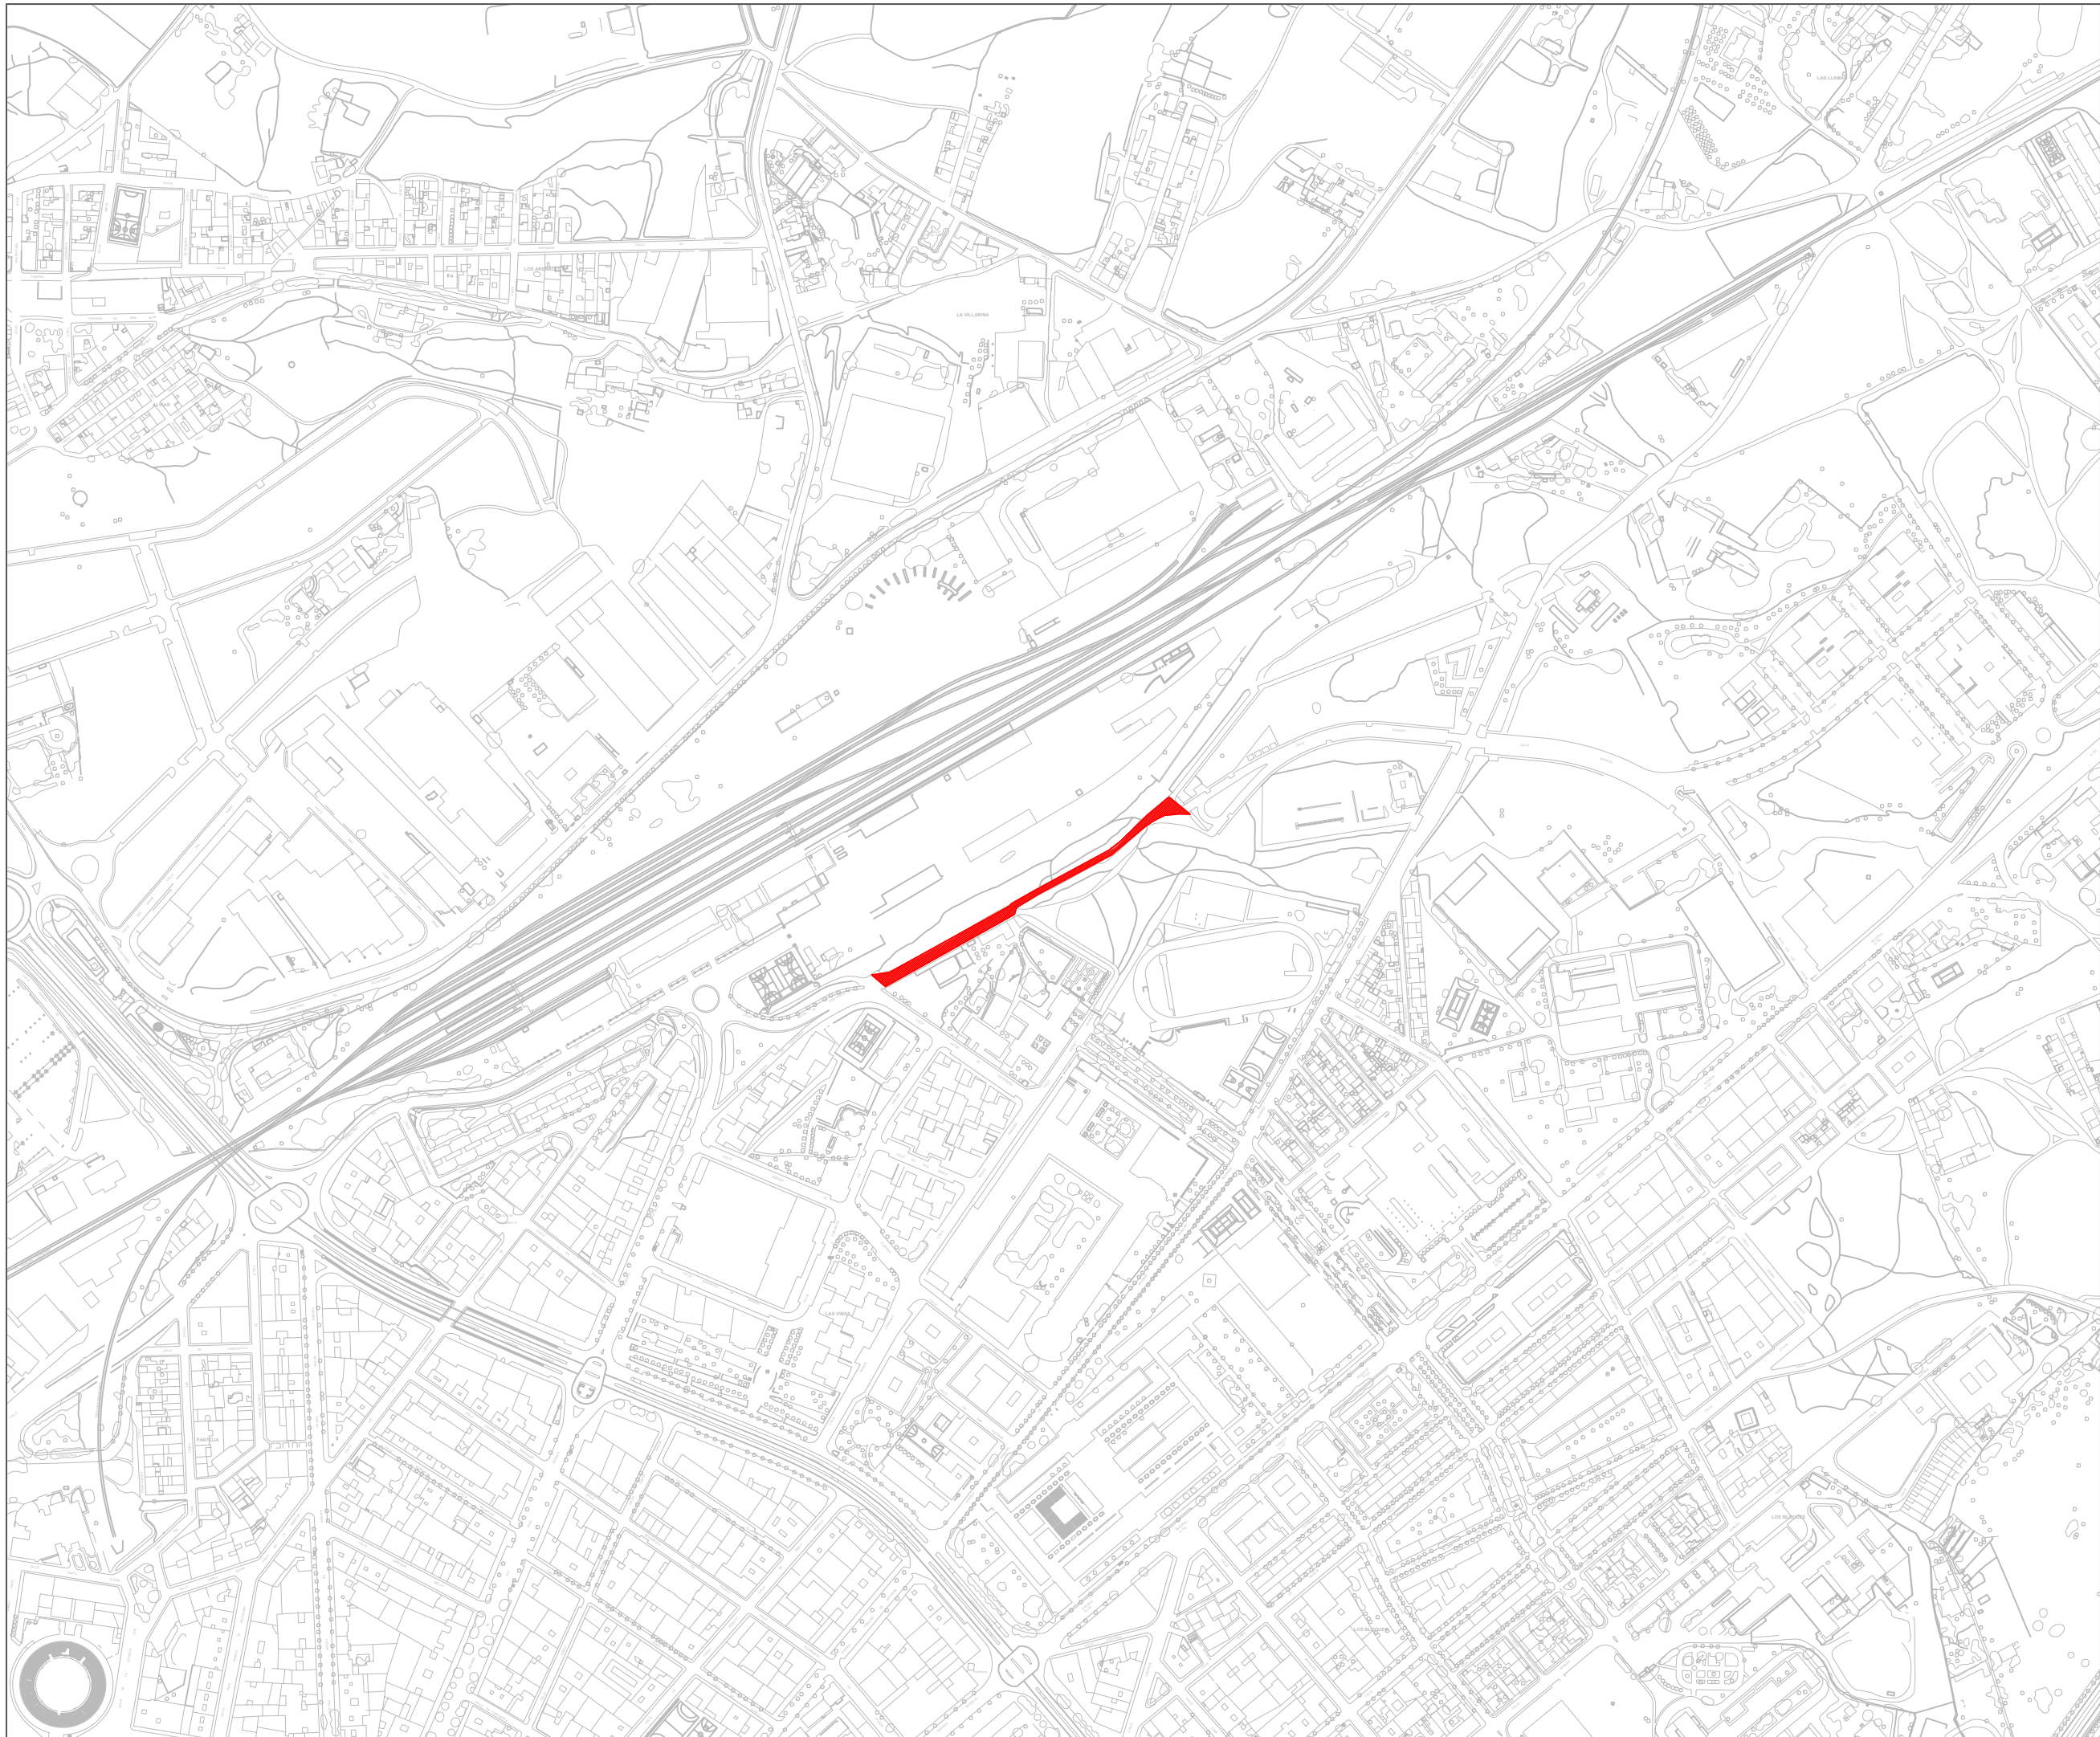

AYUNTAMIENTO
DE ZAMORA

CONCEJALÍA DE URBANISMO,
MEDIO AMBIENTE, OBRAS Y SALUD PÚBLICA.
SERVICIO DE OBRAS Y PAVIMENTACIÓN
DE VÍAS PÚBLICAS.

ADECUACIÓN DE CAMINOS RURALES EN EL TERMINO MUNICIPAL DE ZAMORA.

Ingenieros de Caminos
Autores del Proyecto

Roberto C. Hidalgo Vega

Javier Conde Prieto

Javier Rivera Casado

Fecha de Redacción
Septiembre de 2016



Originales en A-3

Hoja 1 de 1


Escala 1:5000

2.4.1


PAVIMENTACIÓN.
CAMINO ANTÓN
DE CENTENERA.
PLANTA.

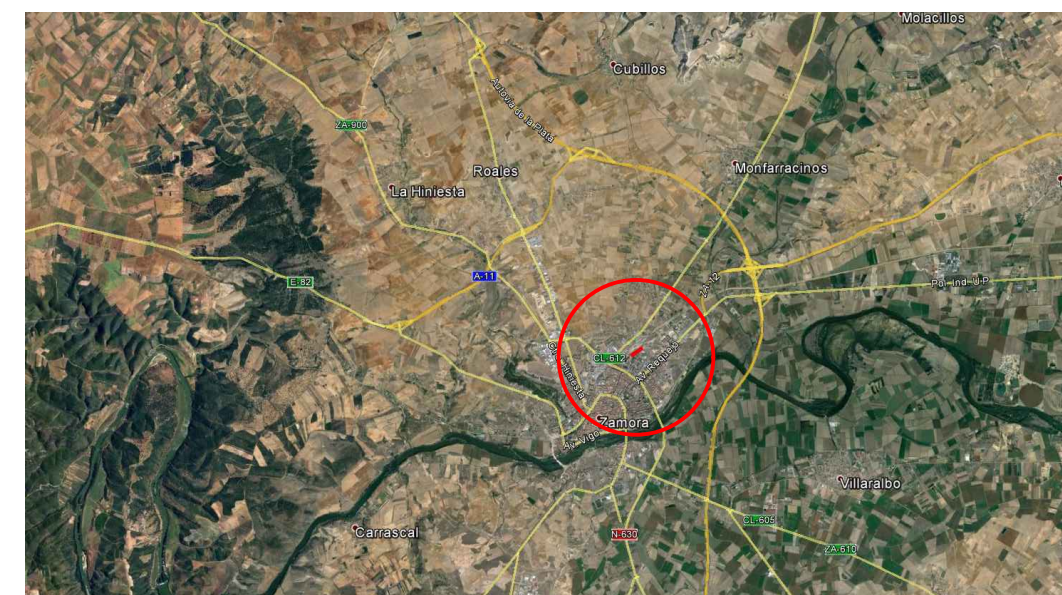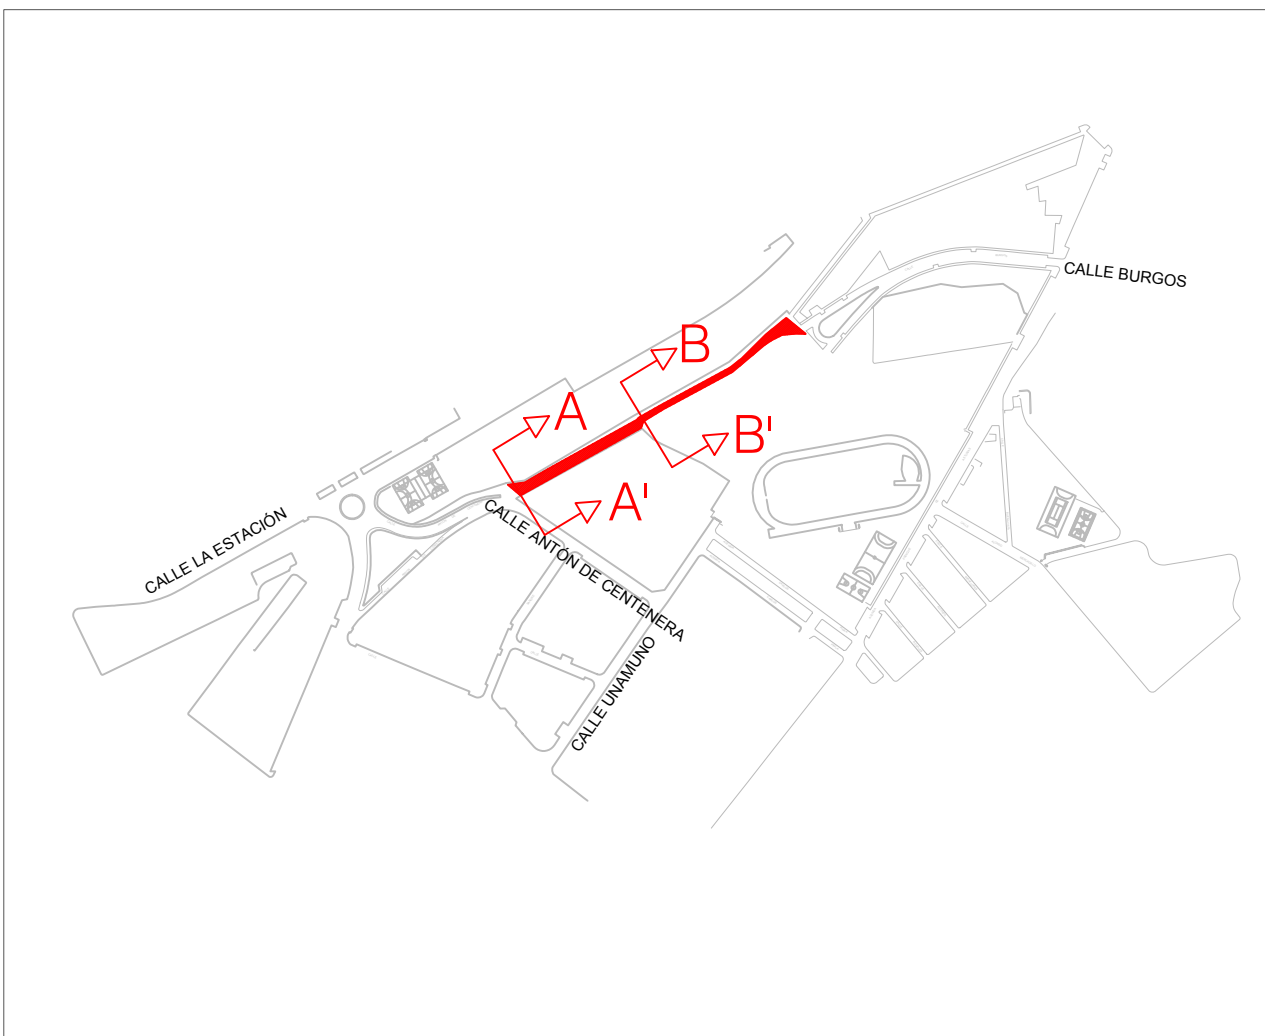

■ TRAMO ESCARIFICADO Y COMPACTADO

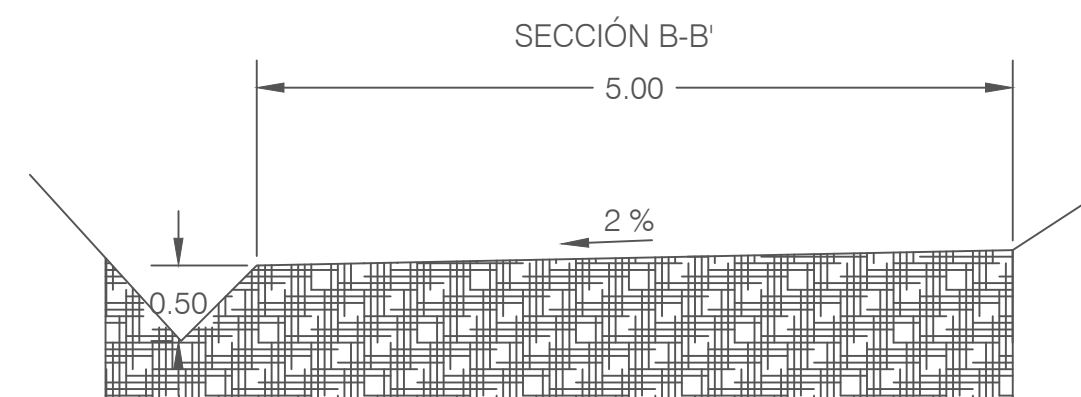

ESCALA 1:50

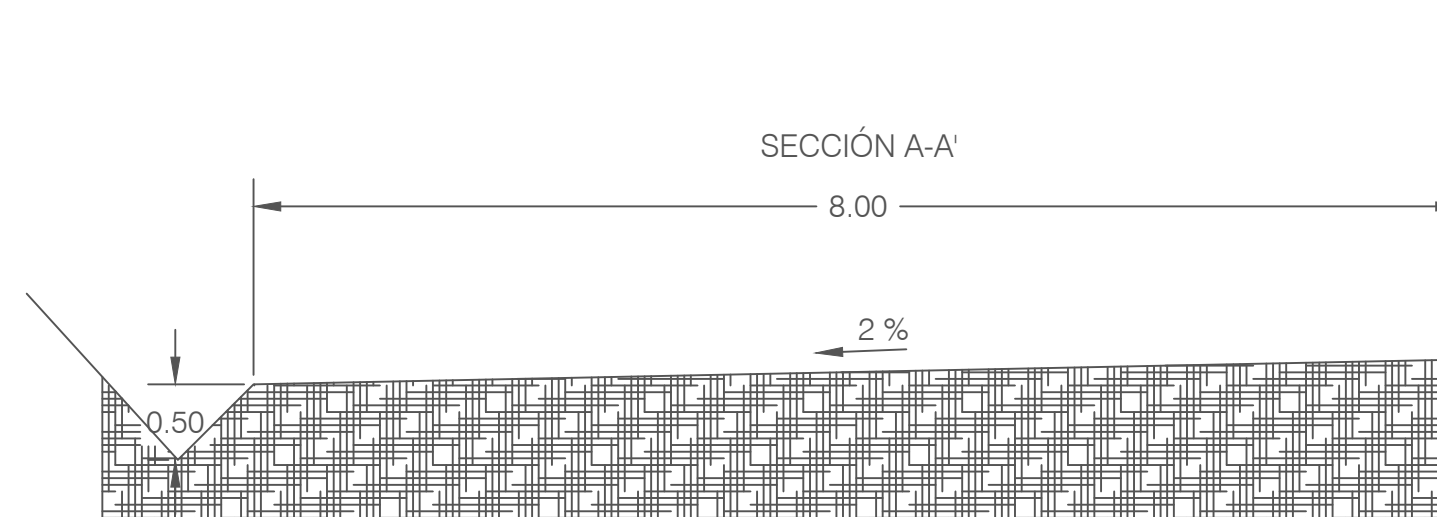

ESCALA 1:50



AYUNTAMIENTO
DE ZAMORA

CONCEJALÍA DE URBANISMO,
MEDIO AMBIENTE, OBRAS Y SALUD PÚBLICA.
SERVICIO DE OBRAS Y PAVIMENTACIÓN
DE VÍAS PÚBLICAS.

ADECUACIÓN DE
CAMINOS RURALES
EN EL TERMINO
MUNICIPAL DE
ZAMORA.

Ingenieros de Caminos
Autores del Proyecto

Roberto C. Hidalgo Vega

Javier Conde Prieto

Javier Rivera Casado

Fecha de Redacción
Septiembre de 2016


Originales en A-3

Hoja 1 de 1

Escala 1:50

2.4.2

PAVIMENTACIÓN.
CAMINO ANTÓN
DE CENTENERA.
DETALLES.

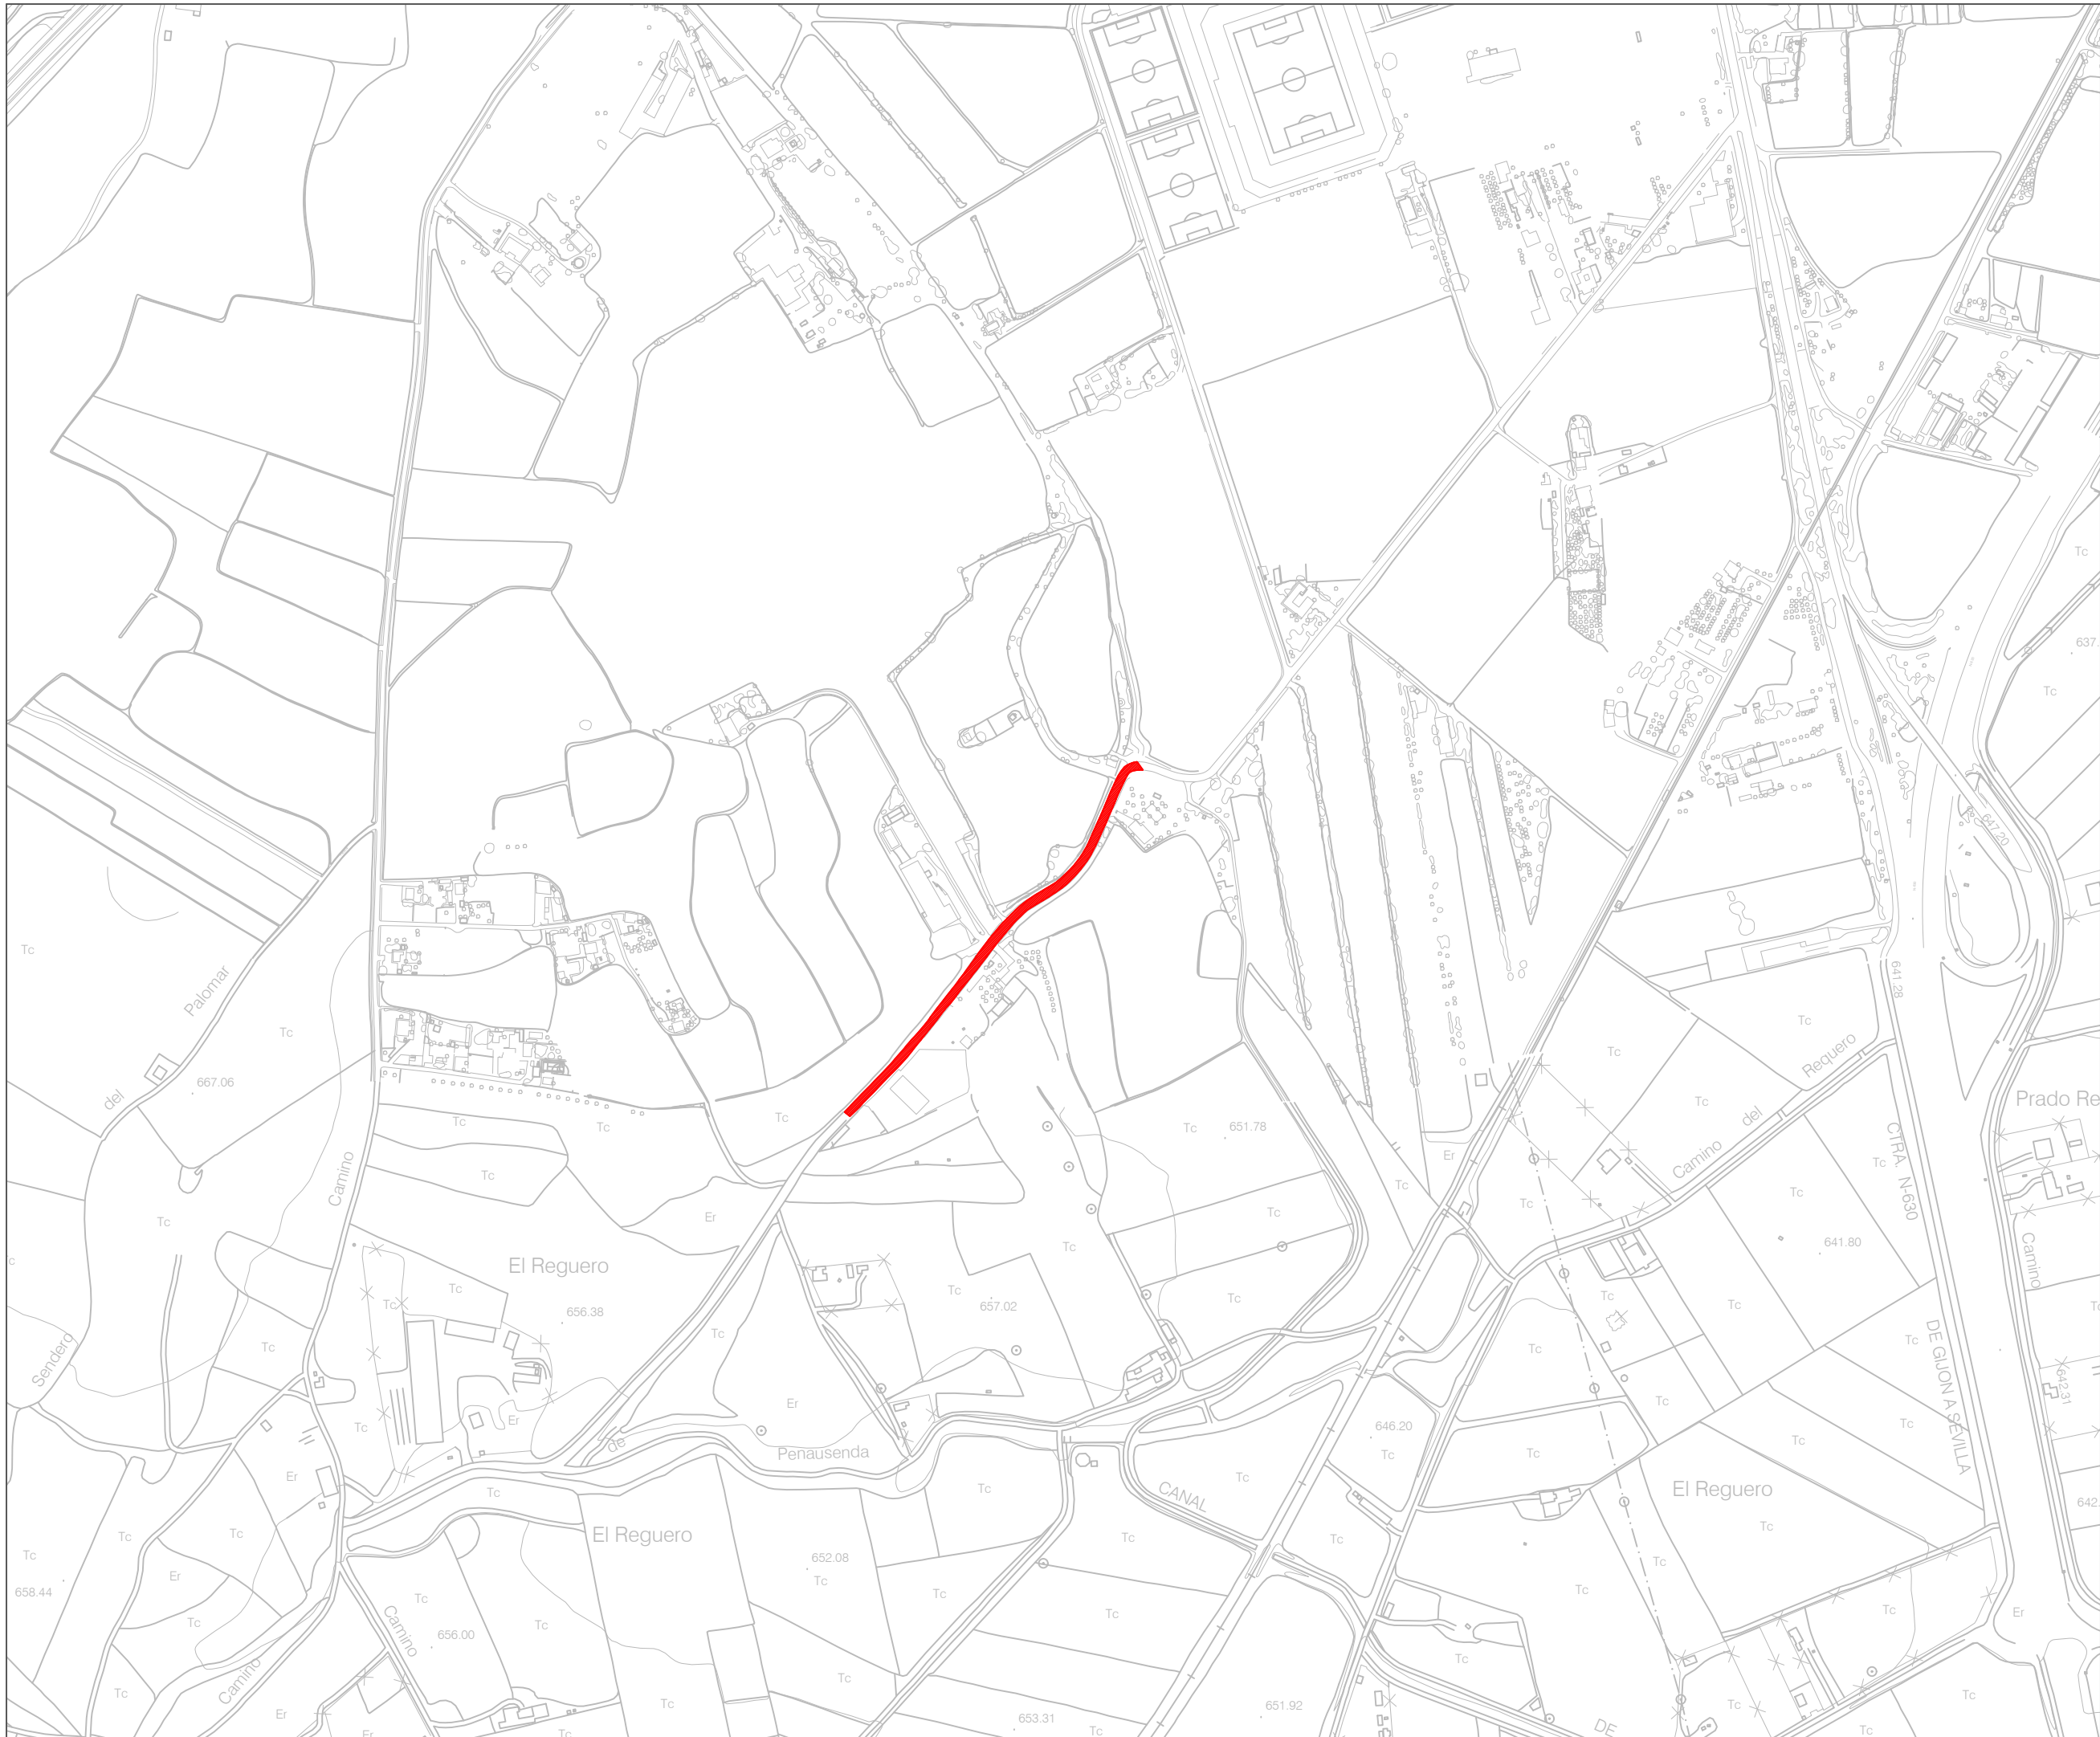

**AYUNTAMIENTO
DE ZAMORA**
CONCEJALÍA DE URBANISMO,
MEDIO AMBIENTE, OBRAS Y SALUD PÚBLICA.
SERVICIO DE OBRAS Y PAVIMENTACIÓN
DE VÍAS PÚBLICAS.

**ADECUACIÓN DE
CAMINOS RURALES
EN EL TERMINO
MUNICIPAL DE
ZAMORA.**

Ingenieros de Caminos
Autores del Proyecto

Roberto C. Hidalgo Vega

Javier Conde Prieto

Javier Rivera Casado

Fecha de Redacción
Septiembre de 2016

Originales en A-3

Hoja 1 de 1

Escala 1:5000

2.5.1
PAVIMENTACIÓN.
CAMINO
CARPINTEROS.
PLANTA.



AYUNTAMIENTO DE ZAMORA

CONCEJALÍA DE URBANISMO,
MEDIO AMBIENTE, OBRAS Y SALUD PÚBLICA.
SERVICIO DE OBRAS Y PAVIMENTACIÓN
DE VÍAS PÚBLICAS.

ADECUACIÓN DE CAMINOS RURALES EN EL TERMINO MUNICIPAL DE ZAMORA.

Ingenieros de Caminos
Autores del Proyecto

Roberto C. Hidalgo Vega

Javier Conde Prieto

Javier Rivera Casado

Fecha de Redacción
Septiembre de 2016


Originales en A-3

Hoja 1 de 1



Escala 1:50


2.5.2

PAVIMENTACIÓN.
CAMINO
CARPINTEROS.
DETALLES.

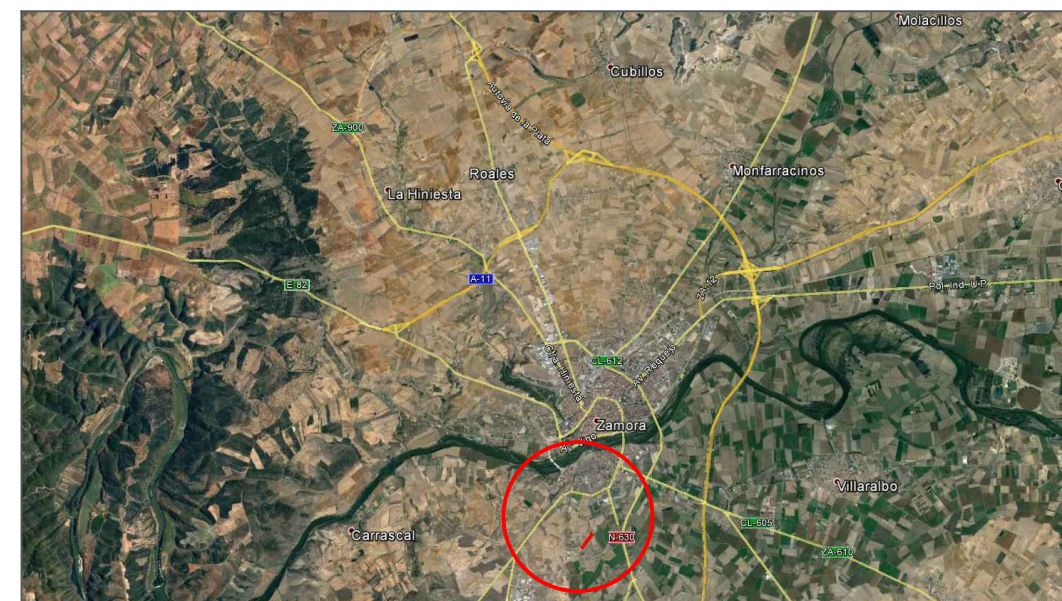

■ TRAMO DE HORMIGÓN

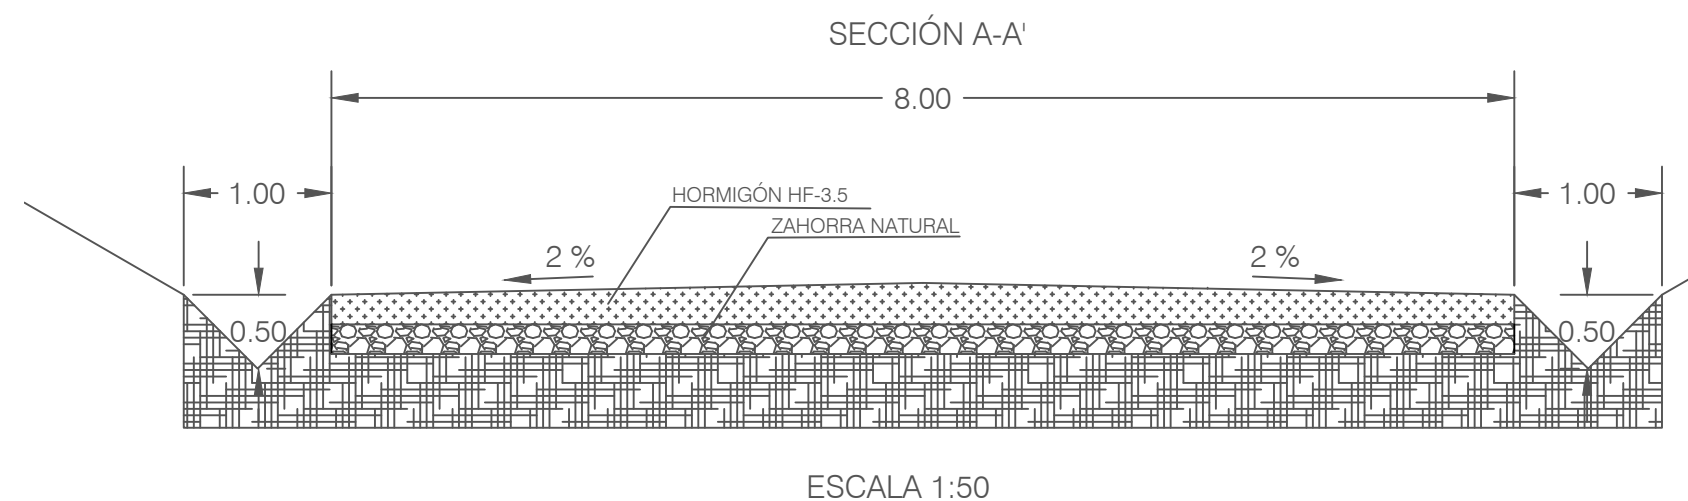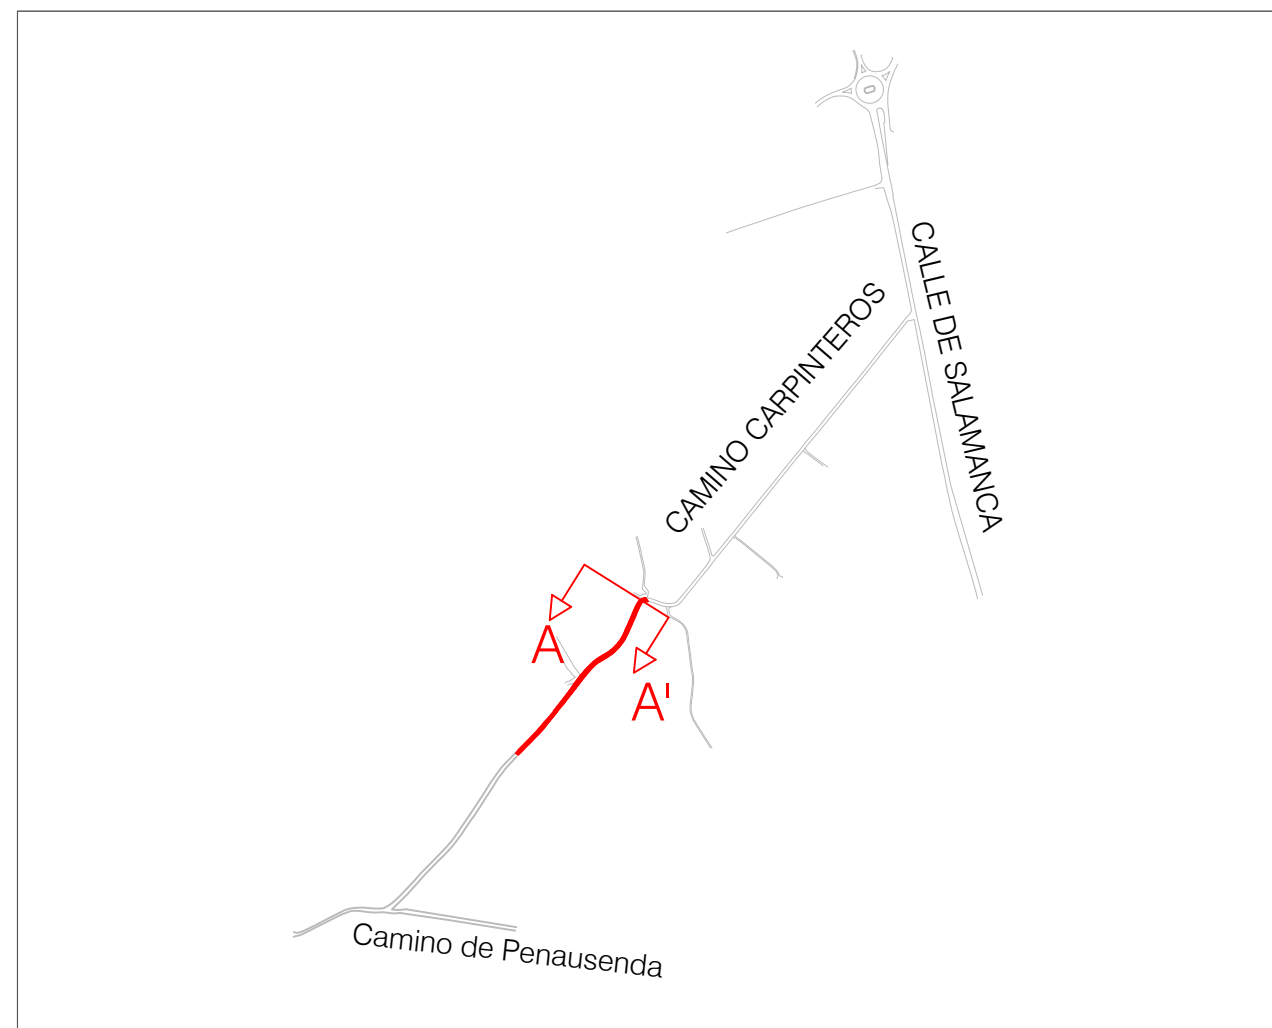

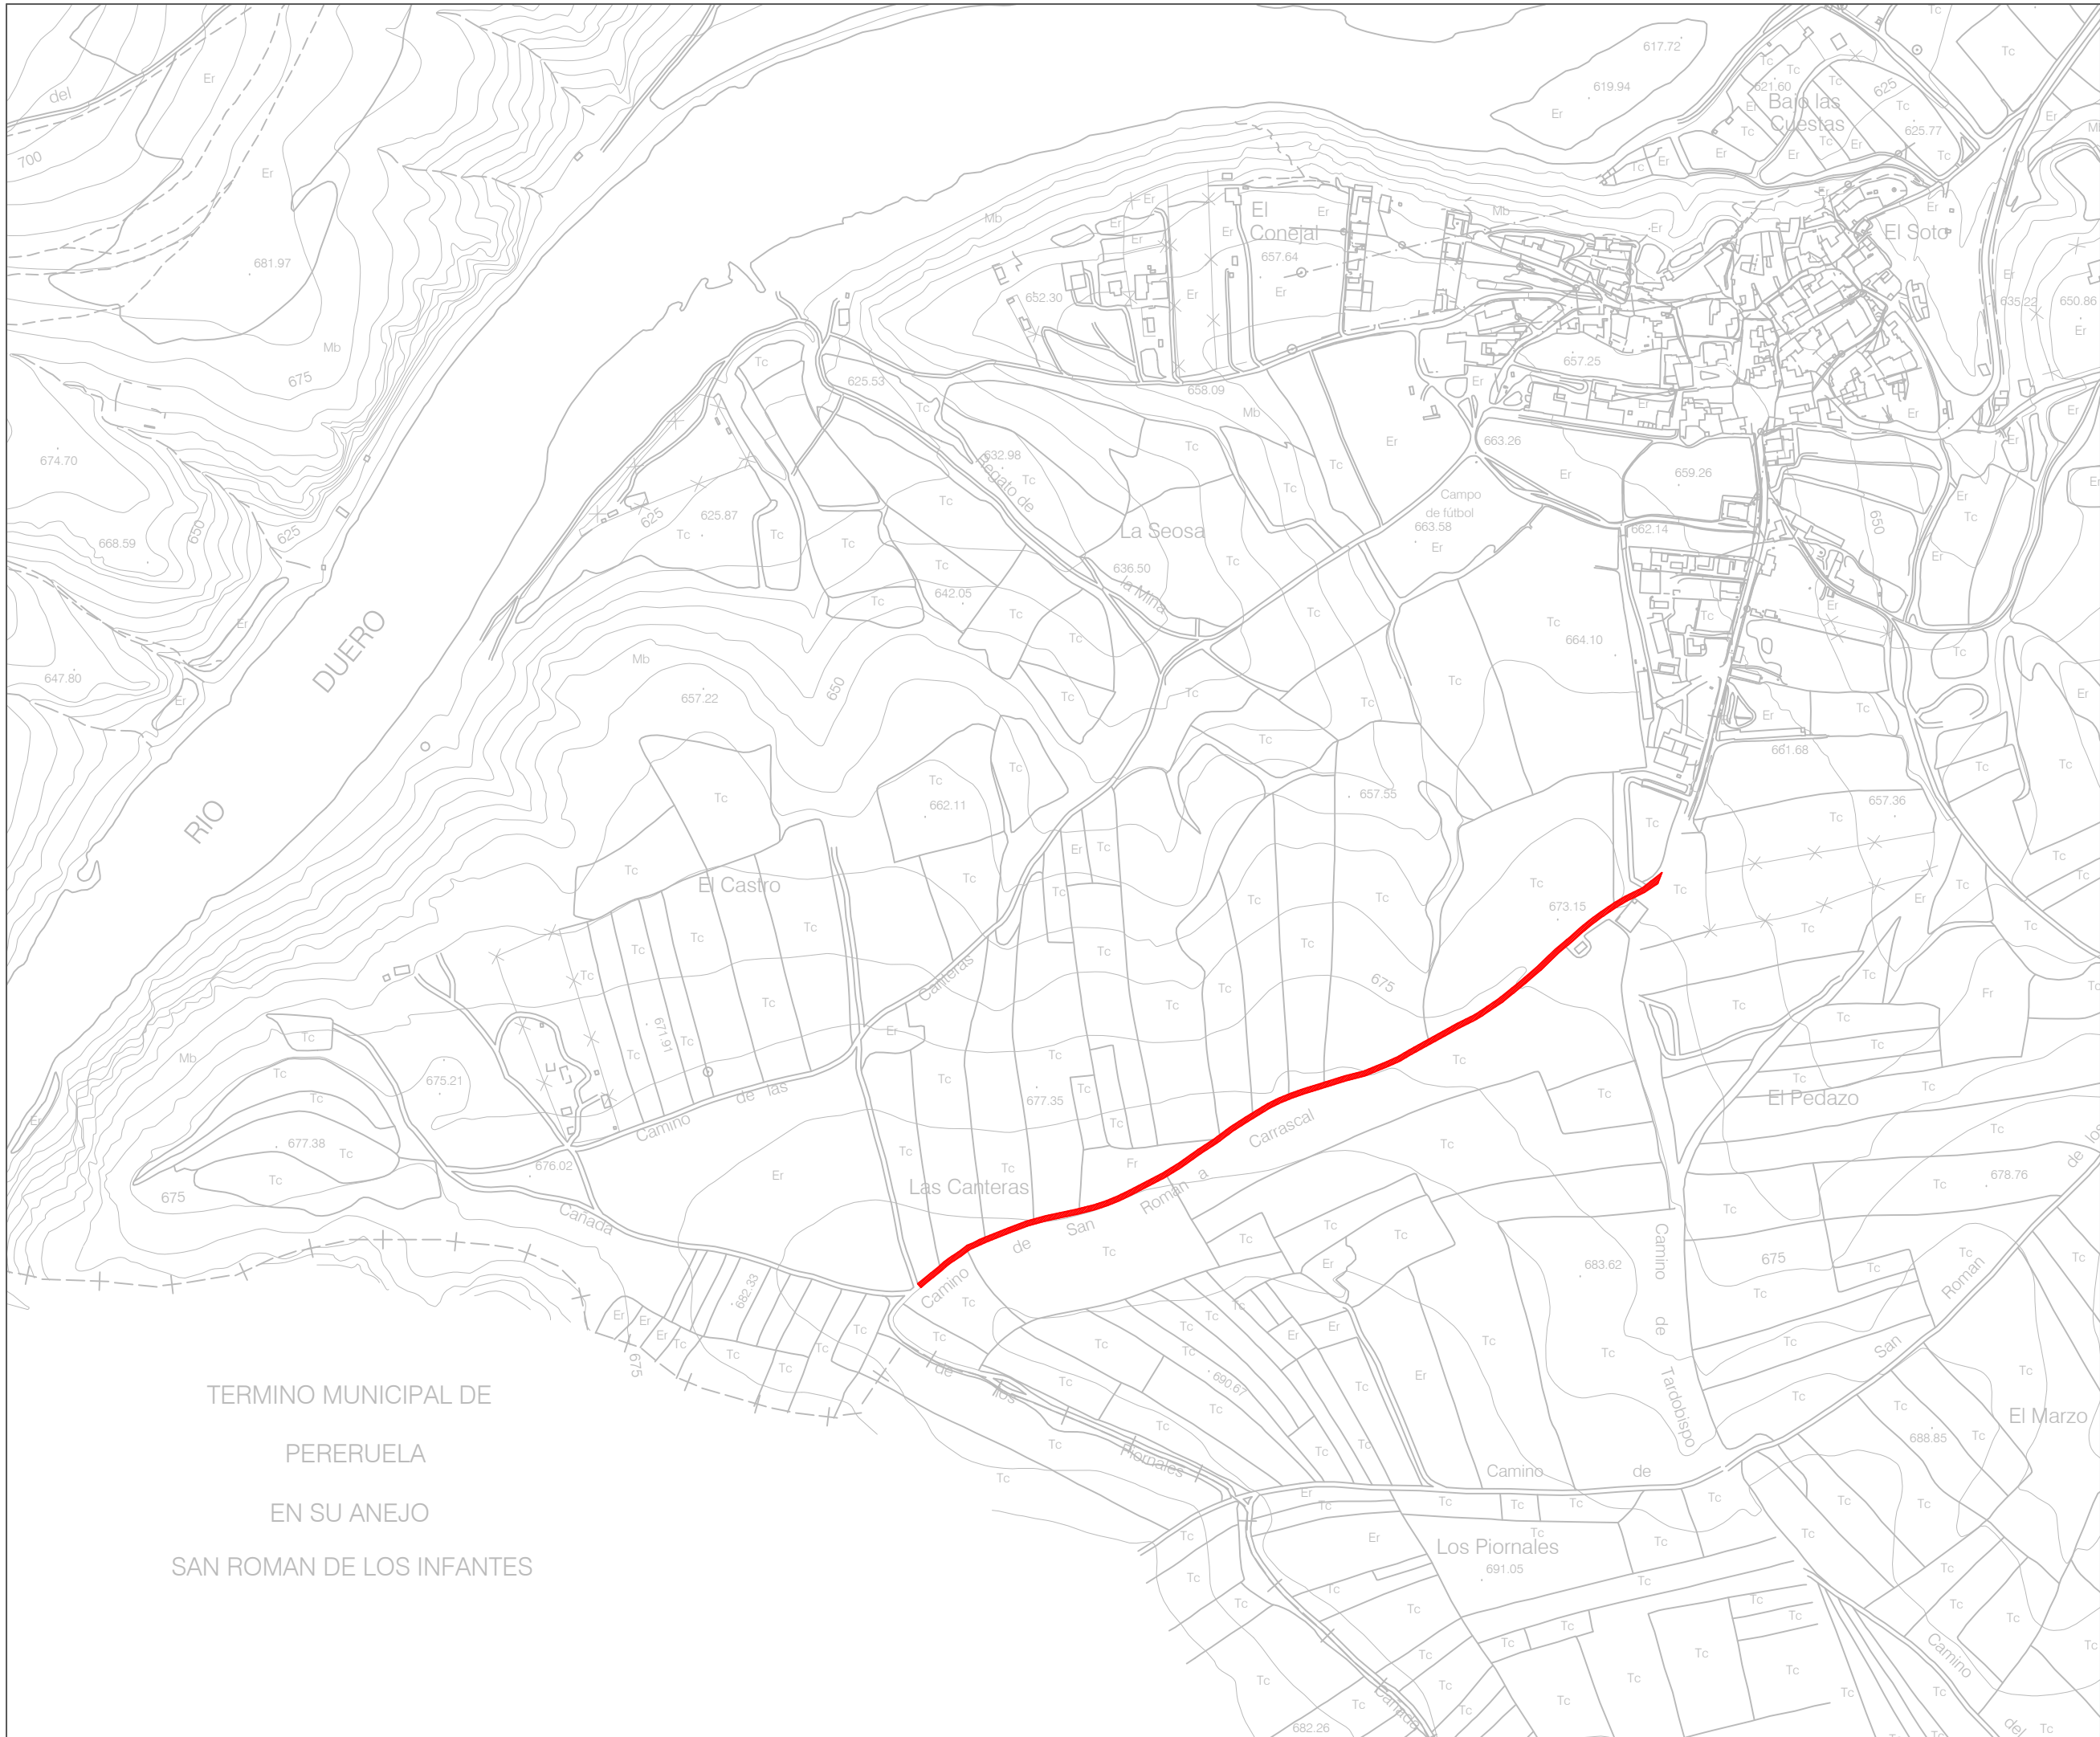

TERMINO MUNICIPAL DE
PERERUELA
EN SU ANEJO
SAN ROMAN DE LOS INFANTES



**AYUNTAMIENTO
DE ZAMORA**
CONCEJALÍA DE URBANISMO,
MEDIO AMBIENTE, OBRAS Y SALUD PÚBLICA.
SERVICIO DE OBRAS Y PAVIMENTACIÓN
DE VÍAS PÚBLICAS.

ADECUACIÓN DE CAMINOS RURALES EN EL TERMINO MUNICIPAL DE ZAMORA.

Ingenieros de Caminos
Autores del Proyecto

Roberto C. Hidalgo Vega

Javier Conde Prieto

Javier Rivera Casado

Fecha de Redacción
Septiembre de 2016



Originales en A-3

Hoja 1 de 1

Escala 1:5000


2.6.1

PAVIMENTACIÓN.
CAMINO SAN
ROMÁN.
PLANTA.

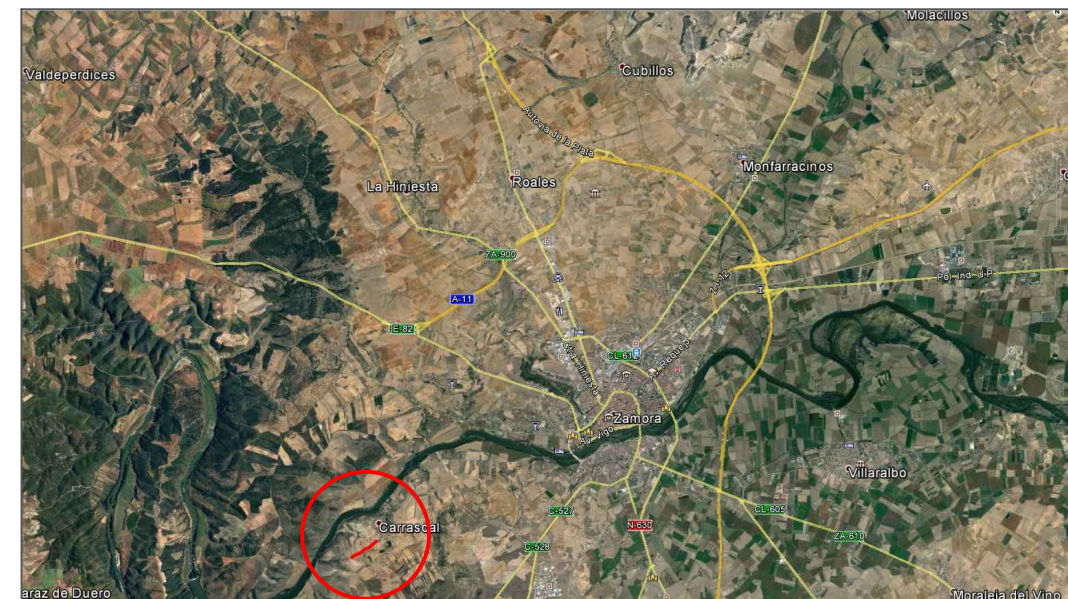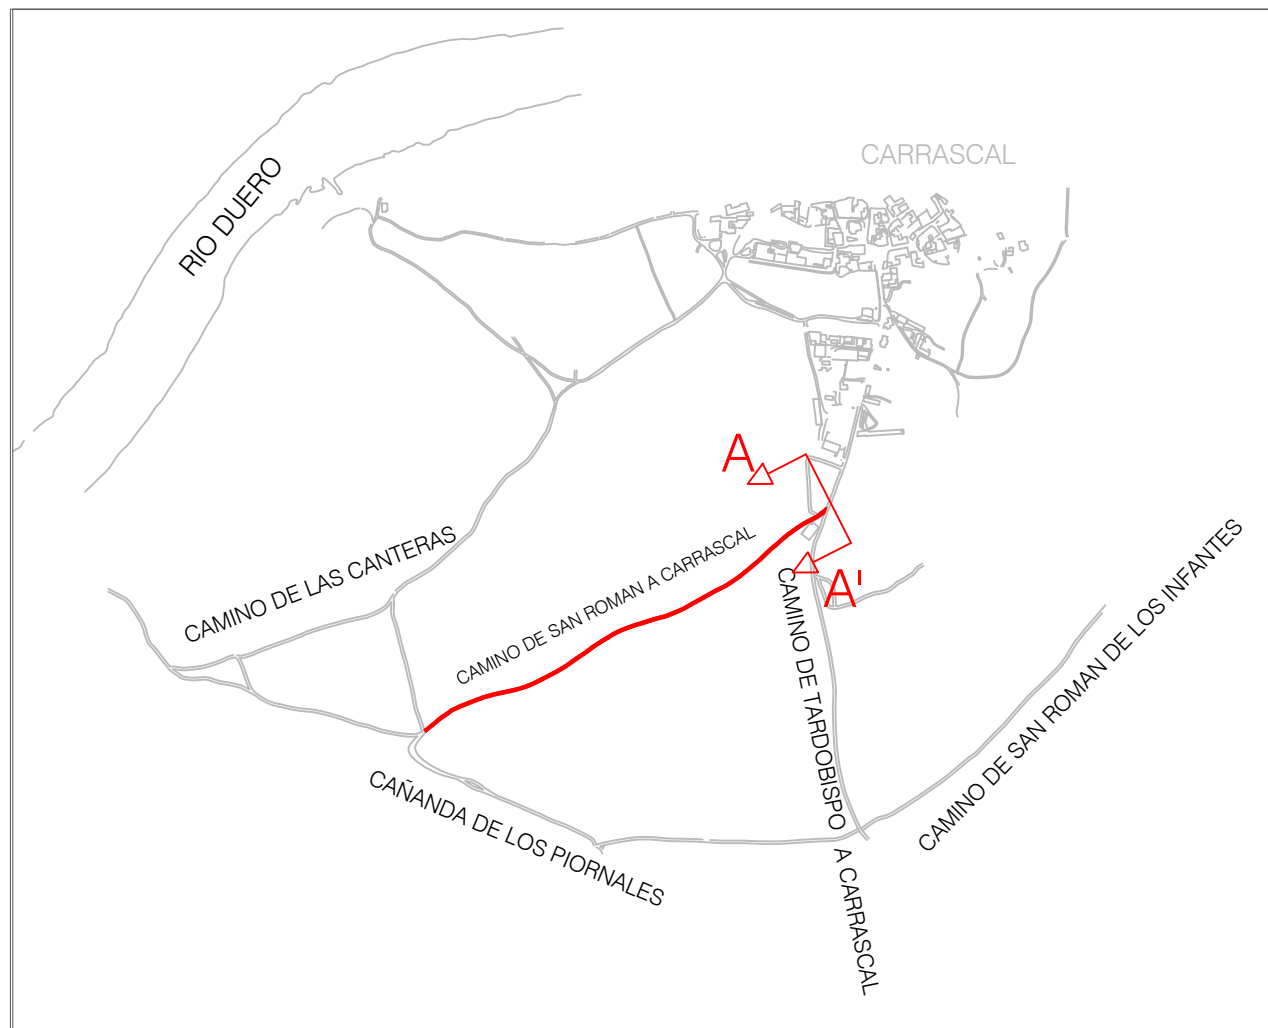

■ TRAMO ESCARIFICADO Y COMPACTADO

SECCIÓN A-A'

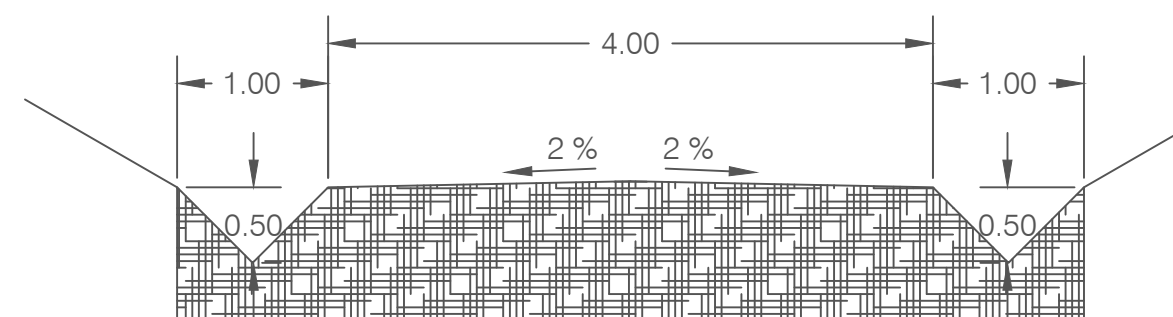

ESCALA 1:50



AYUNTAMIENTO
DE ZAMORA

CONCEJALÍA DE URBANISMO,
MEDIO AMBIENTE, OBRAS Y SALUD PÚBLICA.
SERVICIO DE OBRAS Y PAVIMENTACIÓN
DE VÍAS PÚBLICAS.

ADECUACIÓN DE CAMINOS RURALES EN EL TERMINO MUNICIPAL DE ZAMORA.

Ingenieros de Caminos
Autores del Proyecto

Roberto C. Hidalgo Vega

Javier Conde Prieto

Javier Rivera Casado

Fecha de Redacción
Septiembre de 2016

Originales en A-3

Hoja 1 de 1

Escala 1:50

2.6.2

PAVIMENTACIÓN.
CAMINO SAN
ROMÁN.
DETALLES.



AYUNTAMIENTO DE ZAMORA

CONCEJALÍA DE URBANISMO,
MEDIO AMBIENTE, OBRAS Y SALUD PÚBLICA.
SERVICIO DE OBRAS Y PAVIMENTACIÓN
DE VÍAS PÚBLICAS.

ADECUACIÓN DE CAMINOS RURALES EN EL TERMINO MUNICIPAL DE ZAMORA.

Ingenieros de Caminos
Autores del Proyecto

Roberto C. Hidalgo Vega

Javier Conde Prieto

Javier Rivera Casado

Fecha de Redacción
Septiembre de 2016


Originales en A-3

Hoja 1 de 2

Escala 1:5000

2.7.1

PAVIMENTACIÓN. CAMINO DE TARDOBISPO A CARRASCAL. PLANTA.

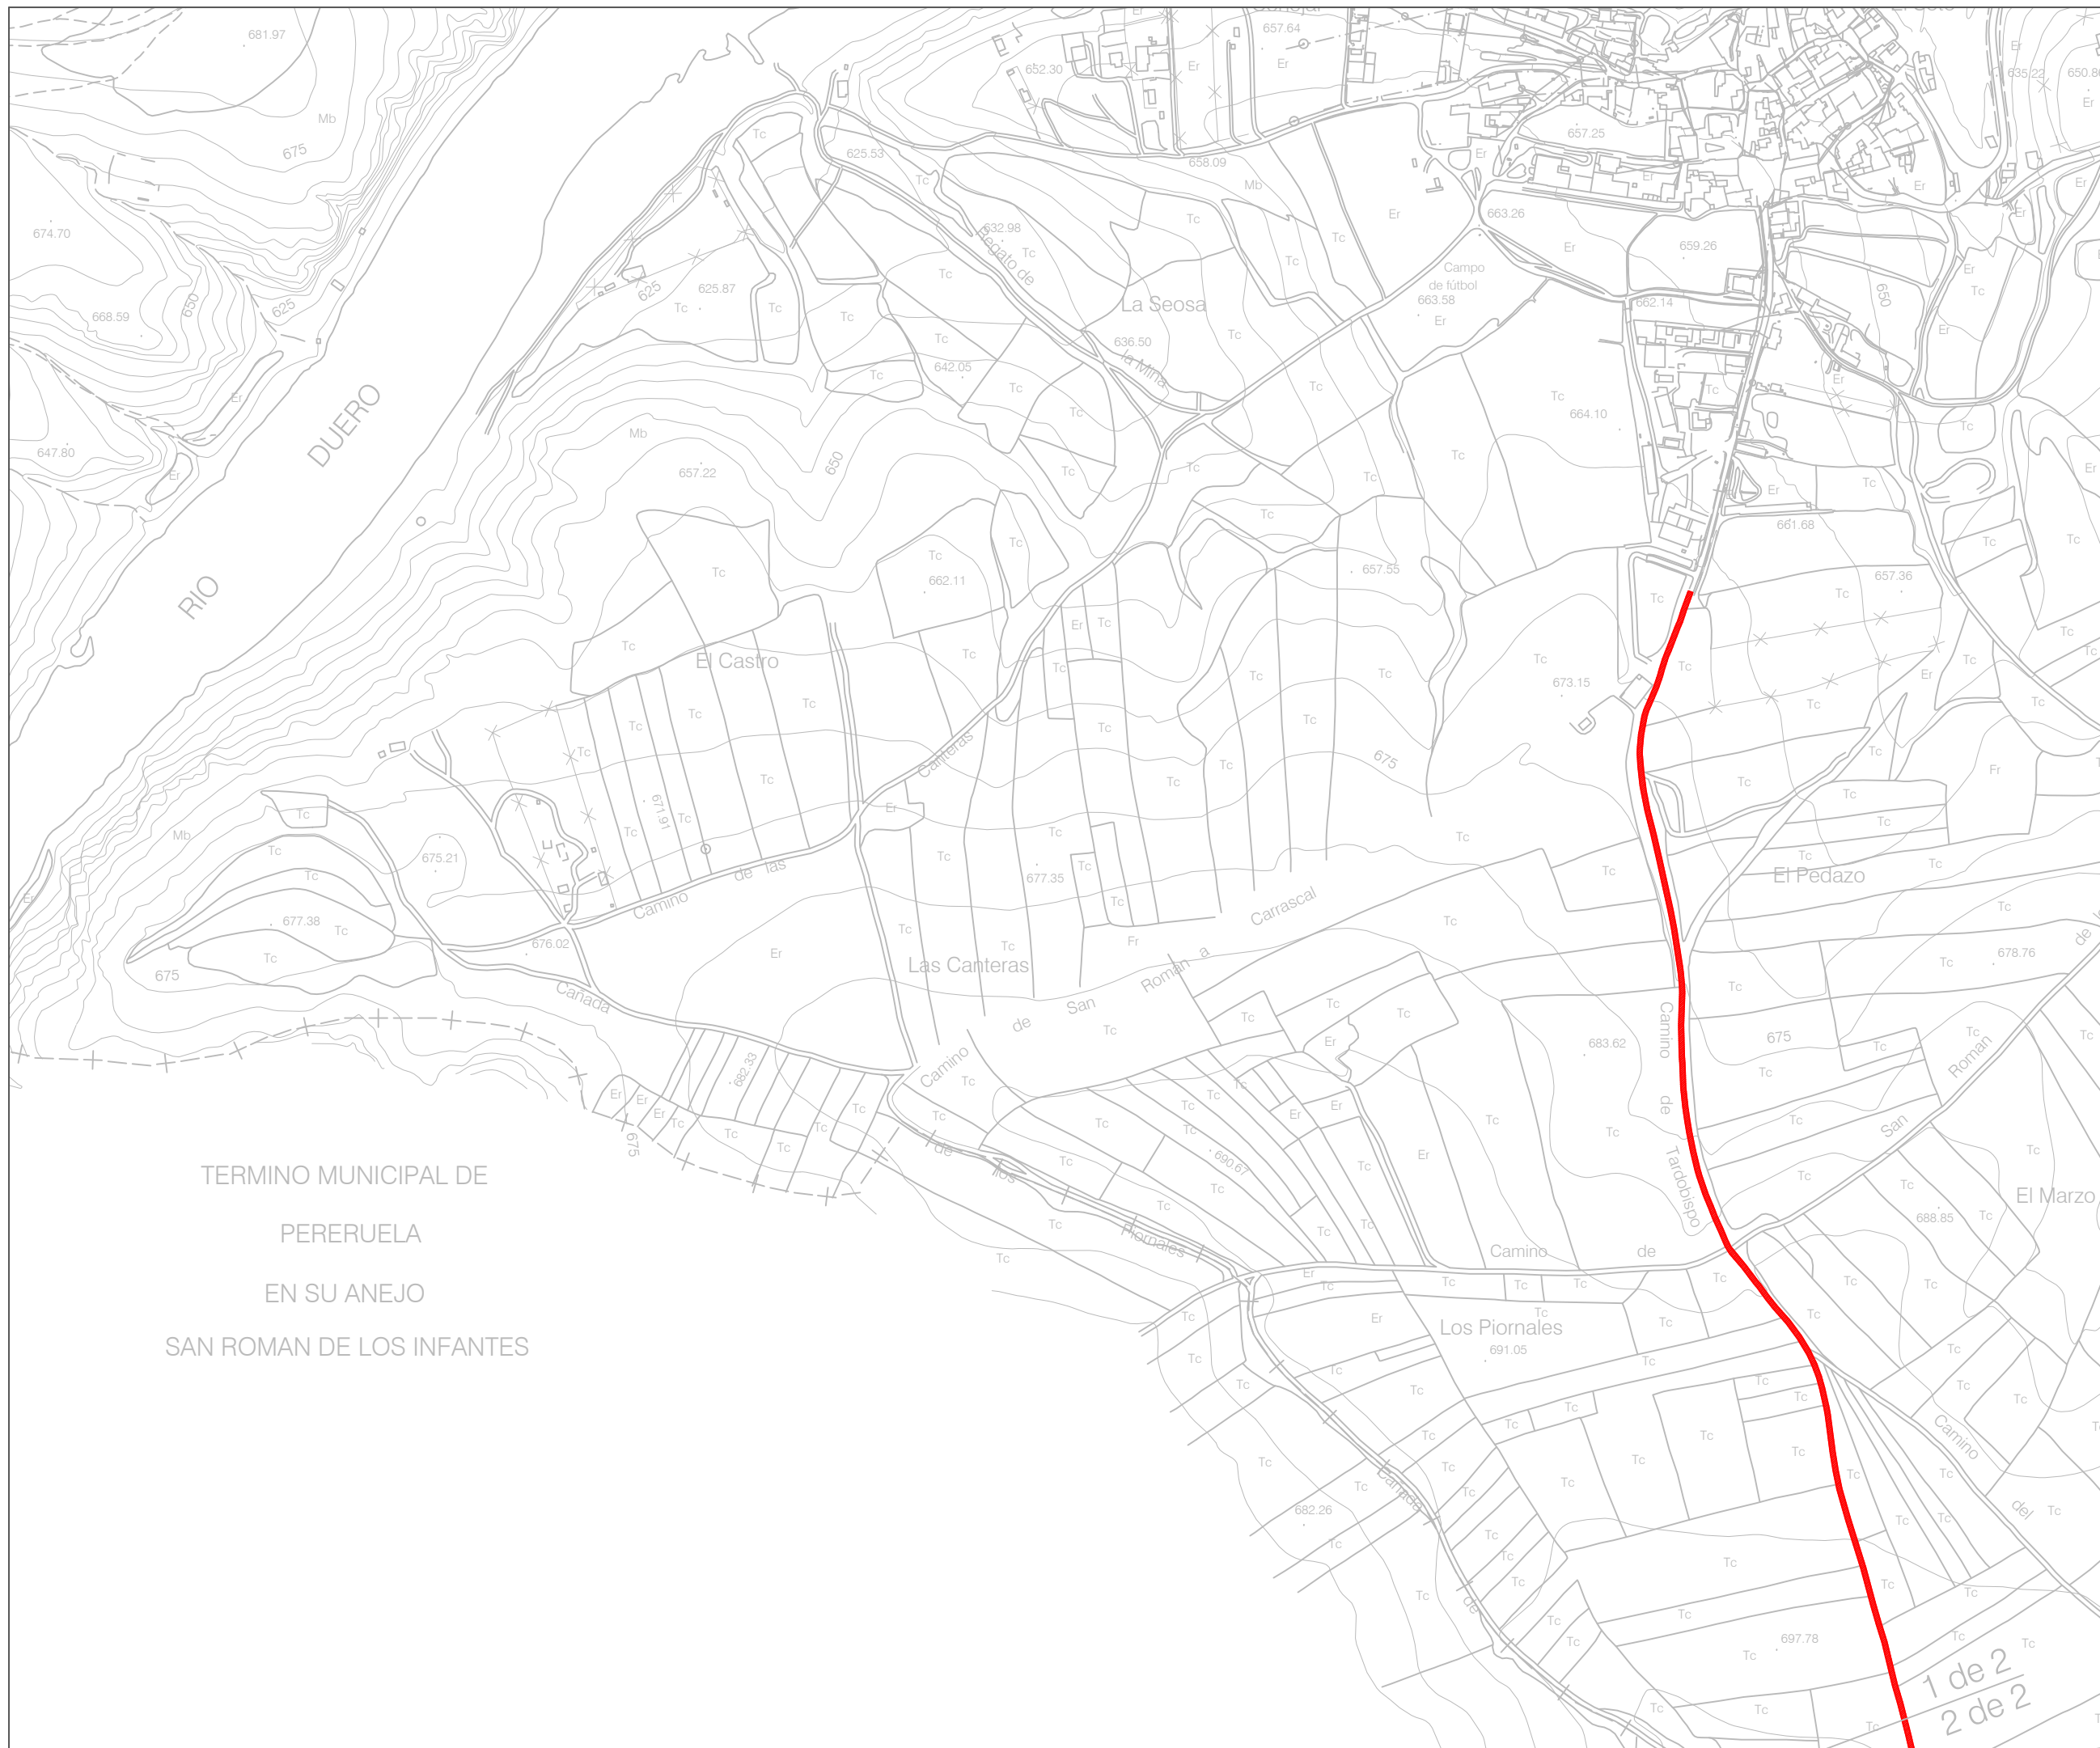



AYUNTAMIENTO DE ZAMORA

CONCEJALÍA DE URBANISMO,
MEDIO AMBIENTE, OBRAS Y SALUD PÚBLICA.
SERVICIO DE OBRAS Y PAVIMENTACIÓN
DE VÍAS PÚBLICAS.

ADECUACIÓN DE CAMINOS RURALES EN EL TERMINO MUNICIPAL DE ZAMORA.

Ingenieros de Caminos
Autores del Proyecto

Roberto C. Hidalgo Vega

Javier Conde Prieto

Javier Rivera Casado

Fecha de Redacción
Septiembre de 2016

Originales en A-3

Hoja 2 de 2



Escala 1:5000

2.7.1


PAVIMENTACIÓN. CAMINO DE TARDOBISPO A CARRASCAL. PLANTA.

TERMINO MUNICIPAL DE
PERERUELA



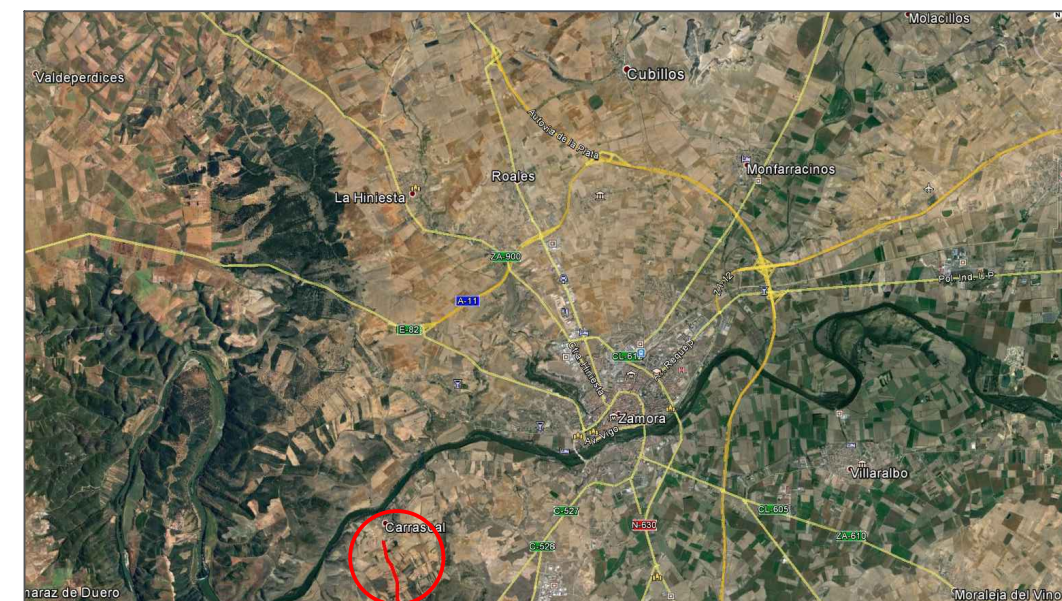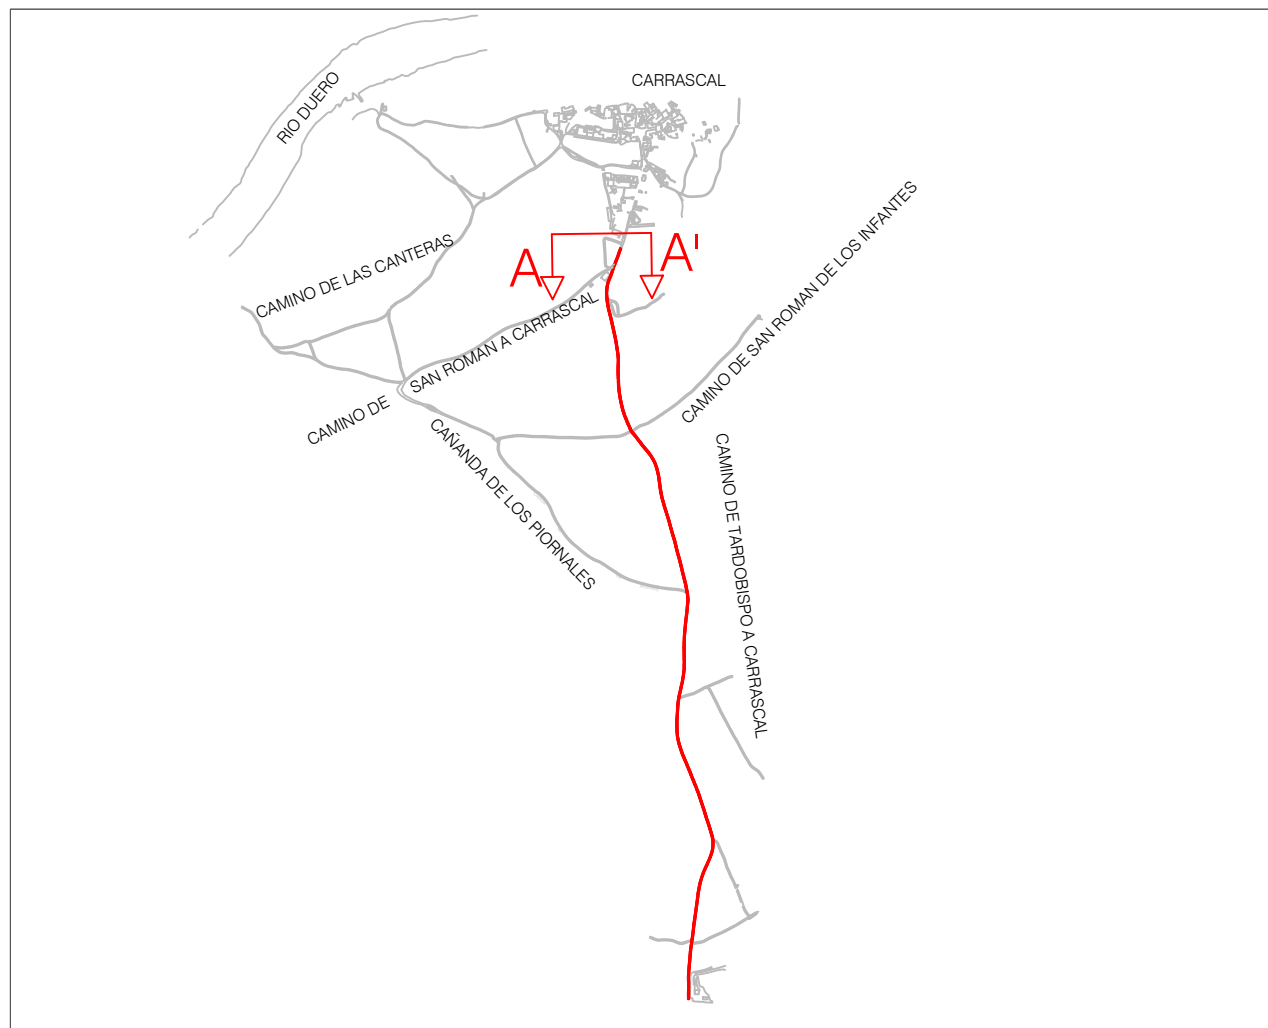

■ TRAMO ESCARIFICADO Y COMPACTADO

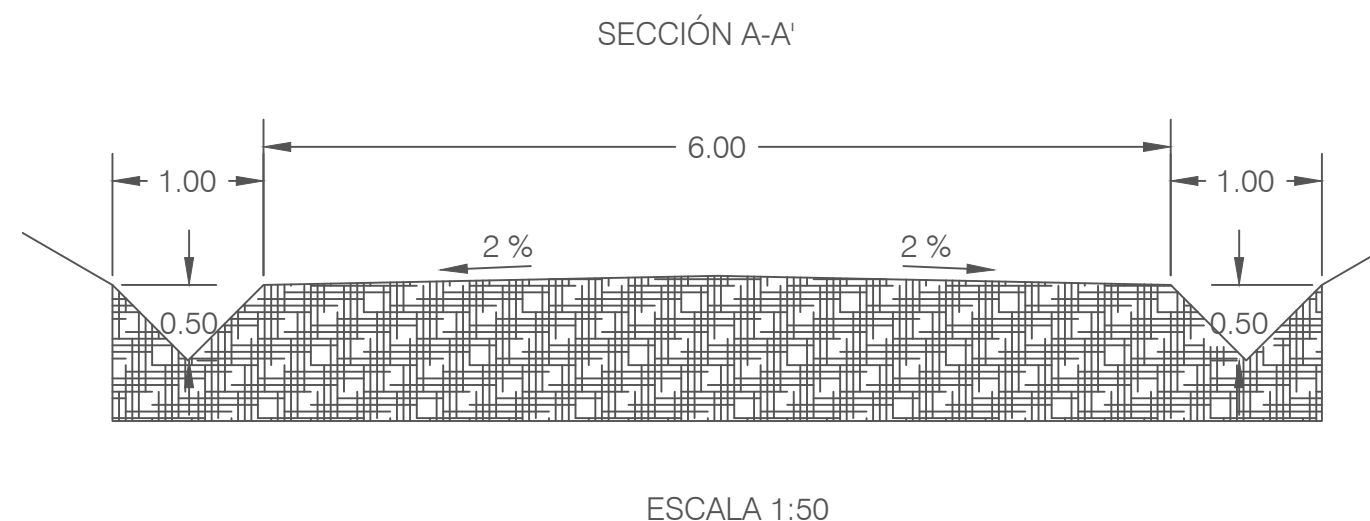

AYUNTAMIENTO
DE ZAMORA

CONCEJALÍA DE URBANISMO,
MEDIO AMBIENTE, OBRAS Y SALUD PÚBLICA.
SERVICIO DE OBRAS Y PAVIMENTACIÓN
DE VÍAS PÚBLICAS.

ADECUACIÓN DE CAMINOS RURALES EN EL TERMINO MUNICIPAL DE ZAMORA.

Ingenieros de Caminos
Autores del Proyecto

Roberto C. Hidalgo Vega

Javier Conde Prieto

Javier Rivera Casado

Fecha de Redacción
Septiembre de 2016

Originales en A-3

Hoja 1 de 1

Escala 1:50

2.7.2

PAVIMENTACIÓN.
CAMINO DE
TARDOBISPO A
CARRASCAL.
DETALLES.



AYUNTAMIENTO DE ZAMORA

CONCEJALÍA DE URBANISMO,
MEDIO AMBIENTE, OBRAS Y SALUD PÚBLICA.
SERVICIO DE OBRAS Y PAVIMENTACIÓN
DE VÍAS PÚBLICAS.

ADECUACIÓN DE CAMINOS RURALES EN EL TERMINO MUNICIPAL DE ZAMORA.

Ingenieros de Caminos
Autores del Proyecto

Roberto C. Hidalgo Vega

Javier Conde Prieto

Javier Rivera Casado

Fecha de Redacción
Septiembre de 2016

Originales en A-3

Hoja 1 de 2

Escala 1:5000

2.8.1

PAVIMENTACIÓN.
CAMINO
POZUELOS.
PLANTA.



AYUNTAMIENTO
DE ZAMORA

CONCEJALÍA DE URBANISMO,
MEDIO AMBIENTE, OBRAS Y SALUD PÚBLICA.
SERVICIO DE OBRAS Y PAVIMENTACIÓN
DE VÍAS PÚBLICAS.

ADECUACIÓN DE CAMINOS RURALES EN EL TERMINO MUNICIPAL DE ZAMORA.

Ingenieros de Caminos
Autores del Proyecto

Roberto C. Hidalgo Vega

Javier Conde Prieto

Javier Rivera Casado

Fecha de Redacción
Septiembre de 2016


Originales en A-3



Hoja 2 de 2

Escala 1:5000


2.8.1

PAVIMENTACIÓN.
CAMINO
POZUELOS.
PLANTA.

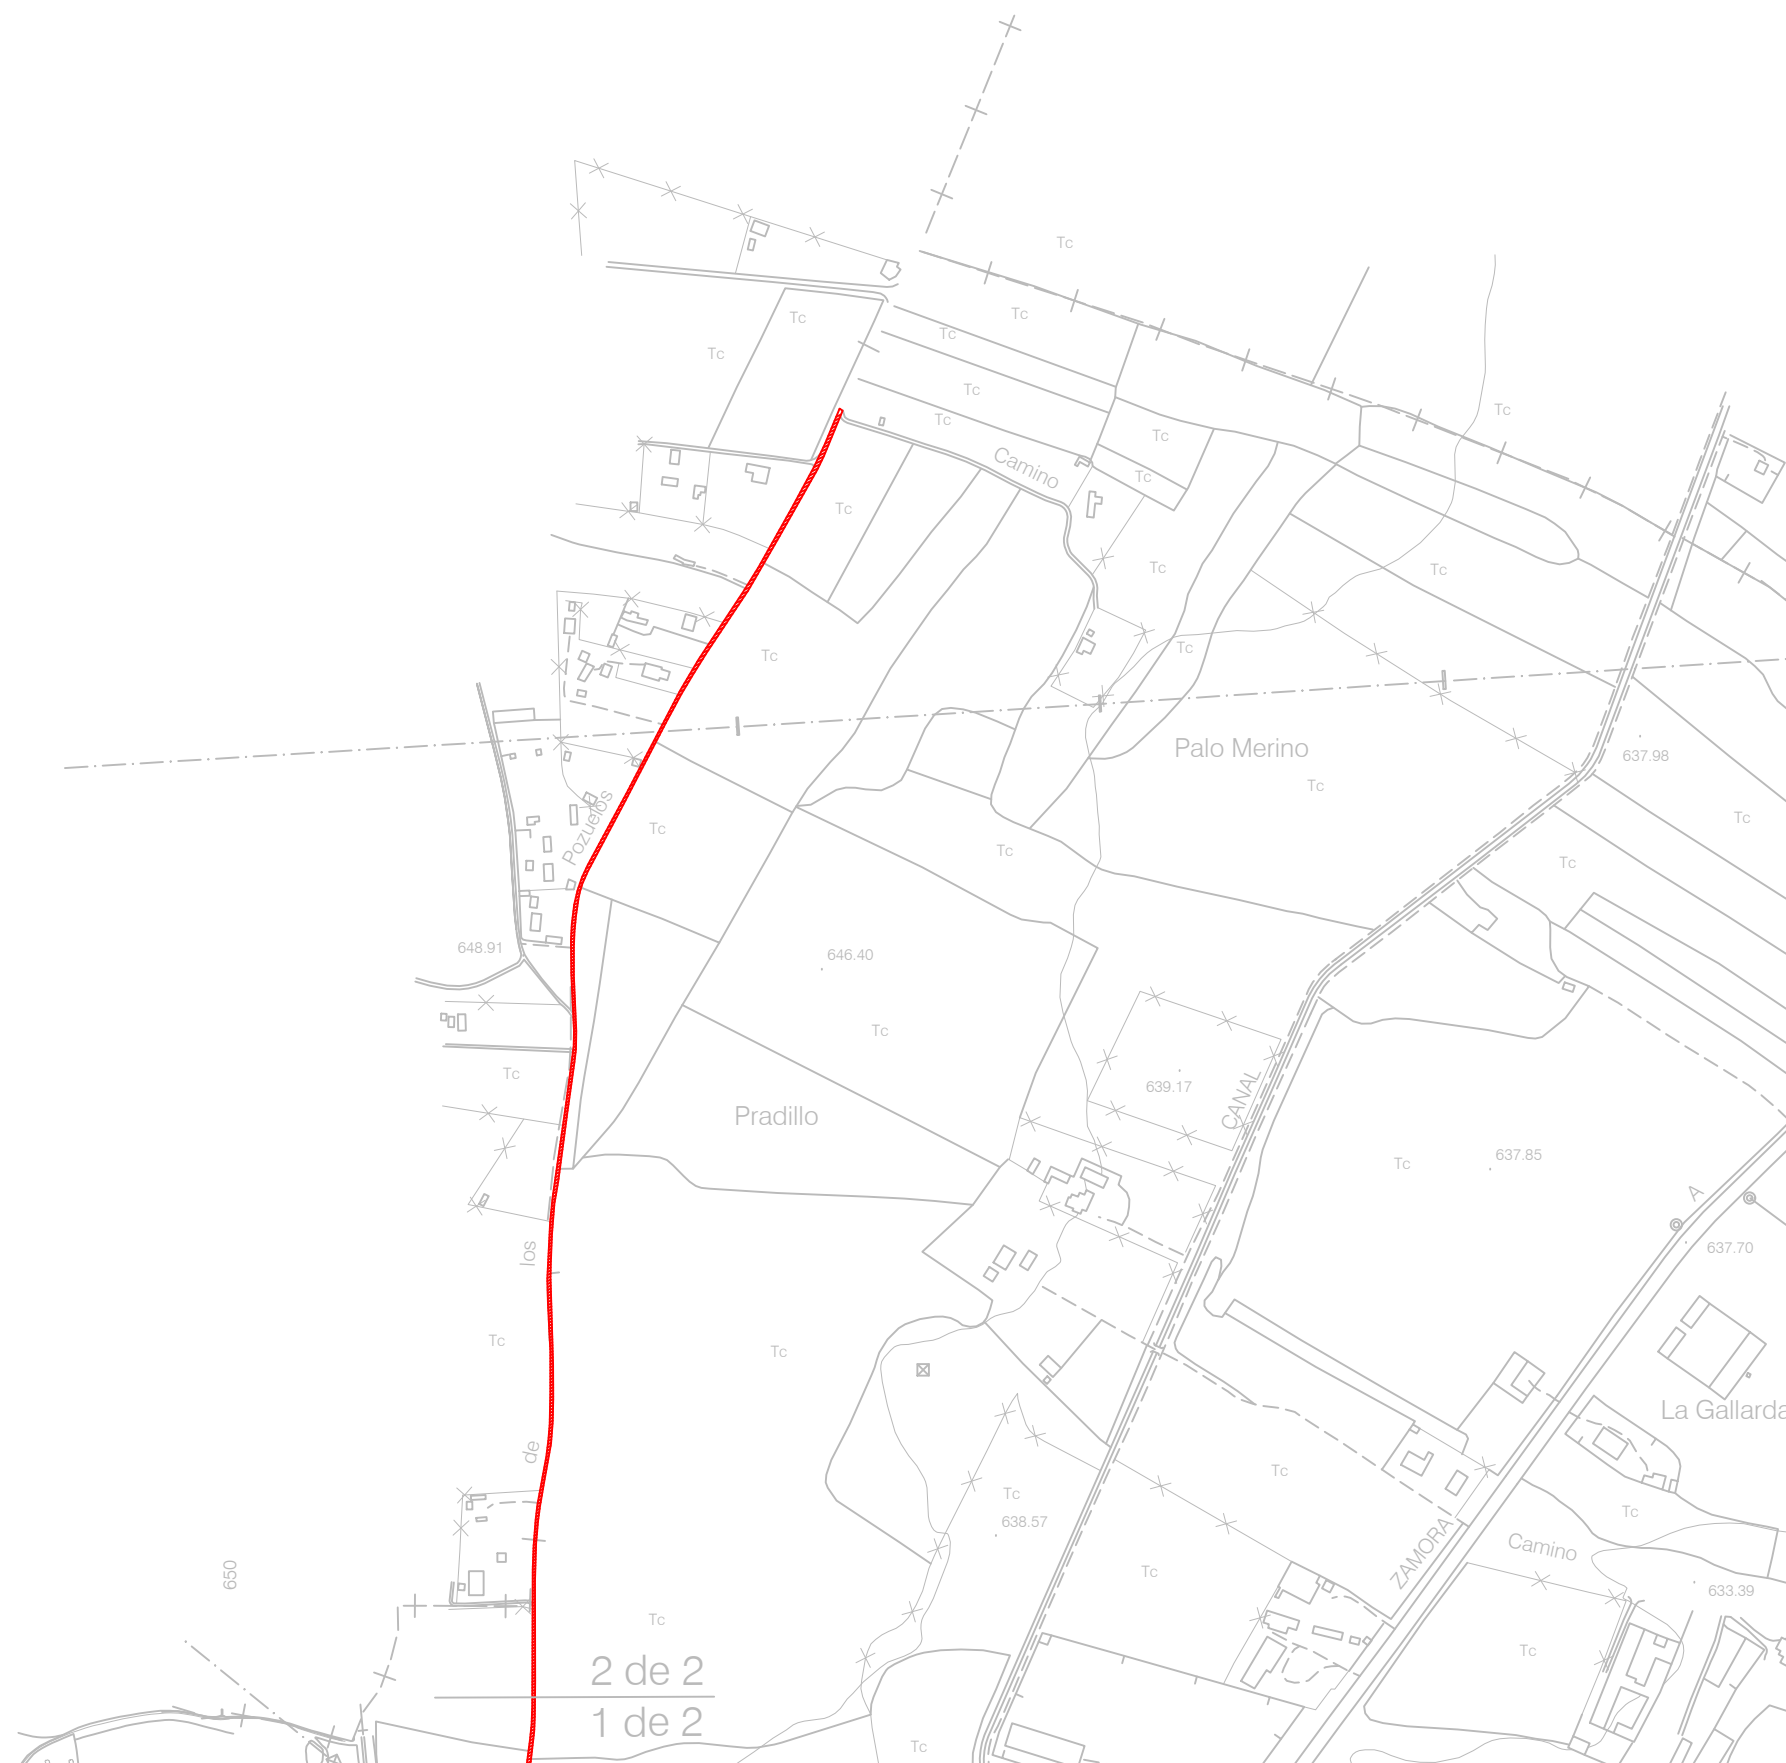

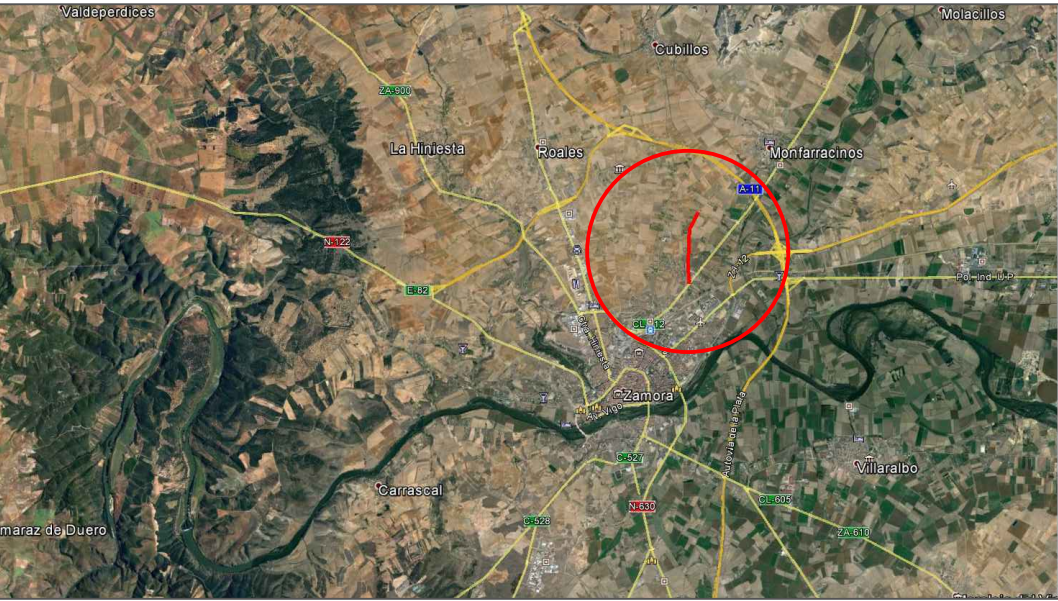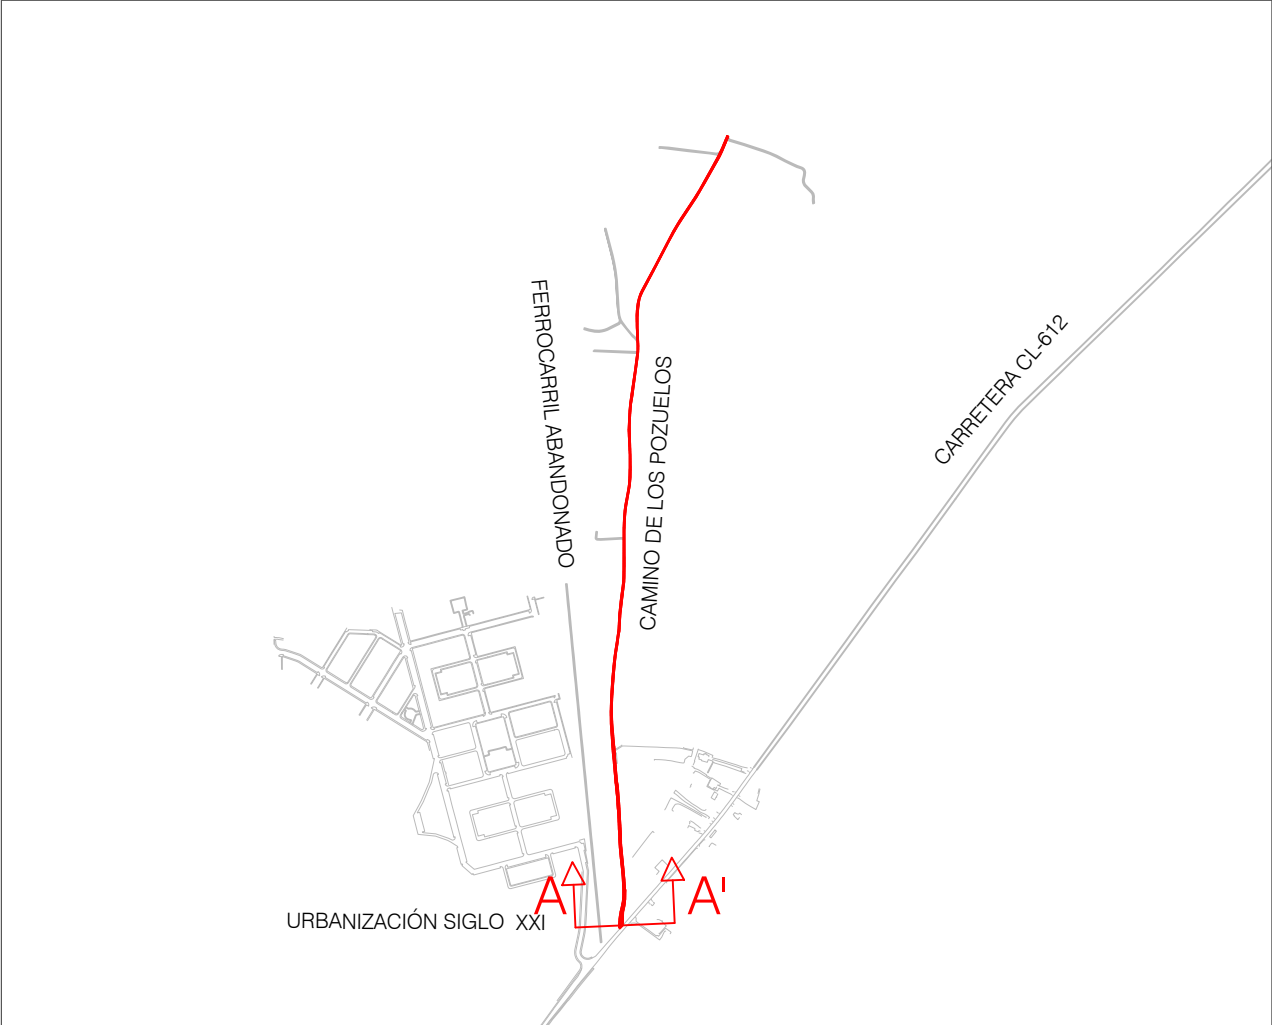

■ TRAMO ESCARIFICADO Y COMPACTADO

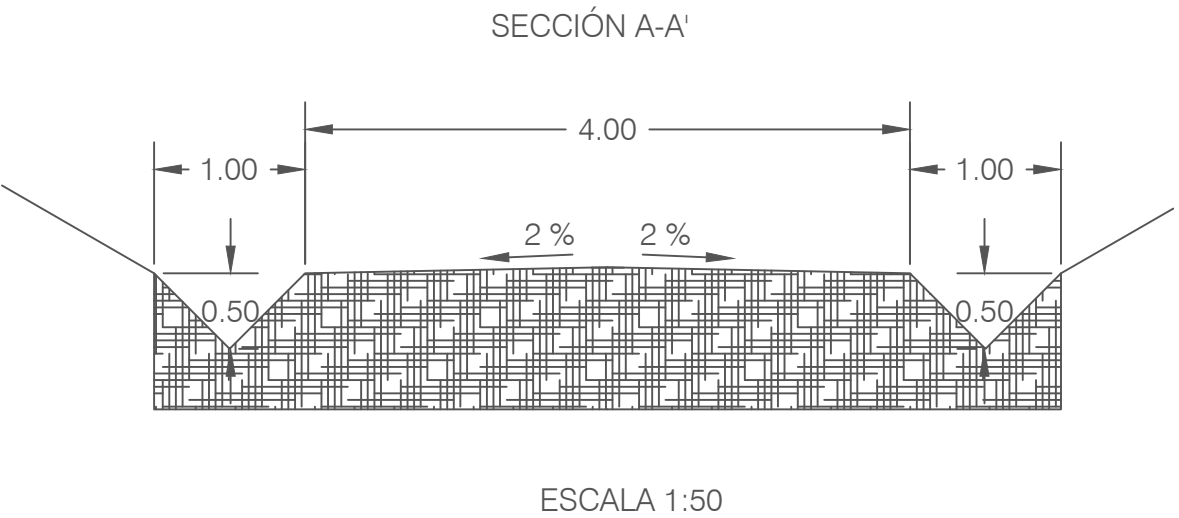

**ADECUACIÓN DE
CAMINOS RURALES
EN EL TERMINO
MUNICIPAL DE
ZAMORA.**

Ingenieros de Caminos
Autores del Proyecto

Roberto C. Hidalgo Vega

Javier Conde Prieto

Javier Rivera Casado

Fecha de Redacción
Septiembre de 2016

Originales en A-3

Hoja 1 de 1

Escala 1:50

2.8.2

**PAVIMENTACIÓN.
CAMINO
POZUELOS.
DETALLES.**



Ingenieros de Caminos
Autores del Proyecto

Javier Conde Prieto

Javier Rivera Casado

Fecha de Redacción
Septiembre de 2016

Originales en A-3

Hoja 1 de 2

Escala 1:5000

PAVIMENTACIÓN.
CAMINO DE LA
ALDEA.
PLANTA.



AYUNTAMIENTO DE ZAMORA

CONCEJALÍA DE URBANISMO,
MEDIO AMBIENTE, OBRAS Y SALUD PÚBLICA.
SERVICIO DE OBRAS Y PAVIMENTACIÓN
DE VÍAS PÚBLICAS.

ADECUACIÓN DE CAMINOS RURALES EN EL TERMINO MUNICIPAL DE ZAMORA.

Ingenieros de Caminos
Autores del Proyecto

Roberto C. Hidalgo Vega

Javier Conde Prieto

Javier Rivera Casado

Fecha de Redacción
Septiembre de 2016


Originales en A-3


Hoja 2 de 2

Escala 1:5000


2.9.1

PAVIMENTACIÓN.
CAMINO DE LA
ALDEA.
PLANTA.

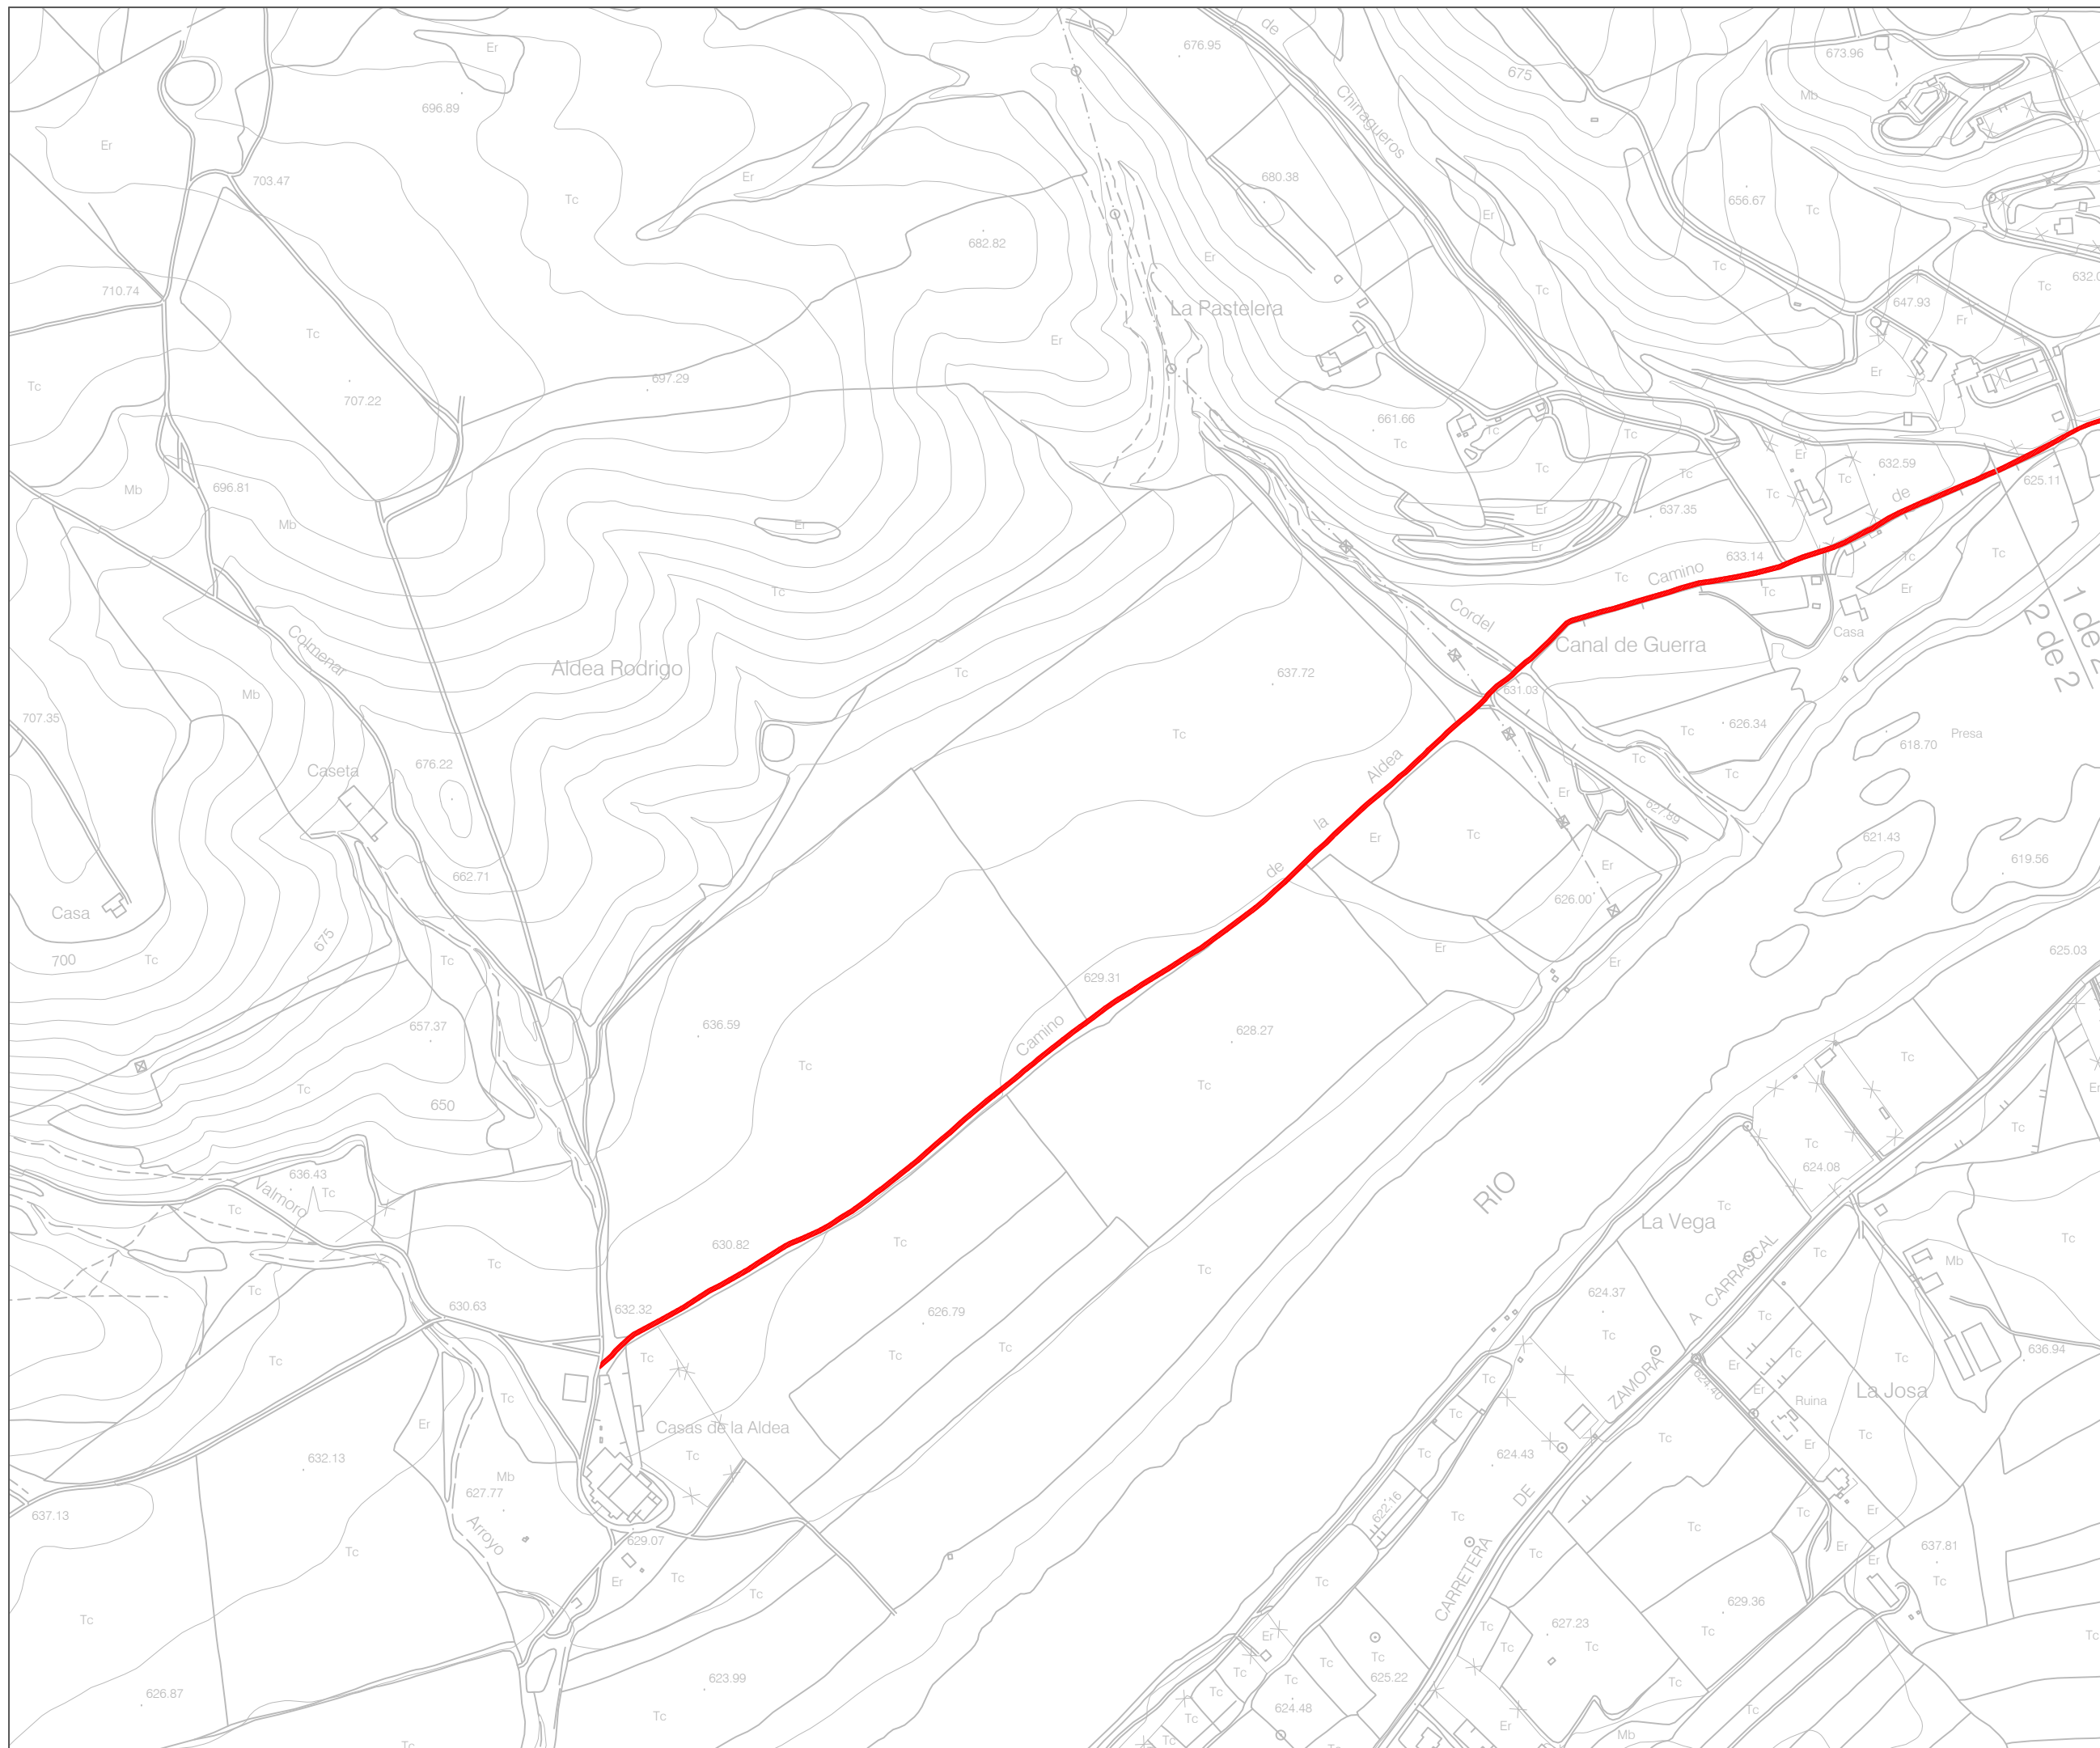

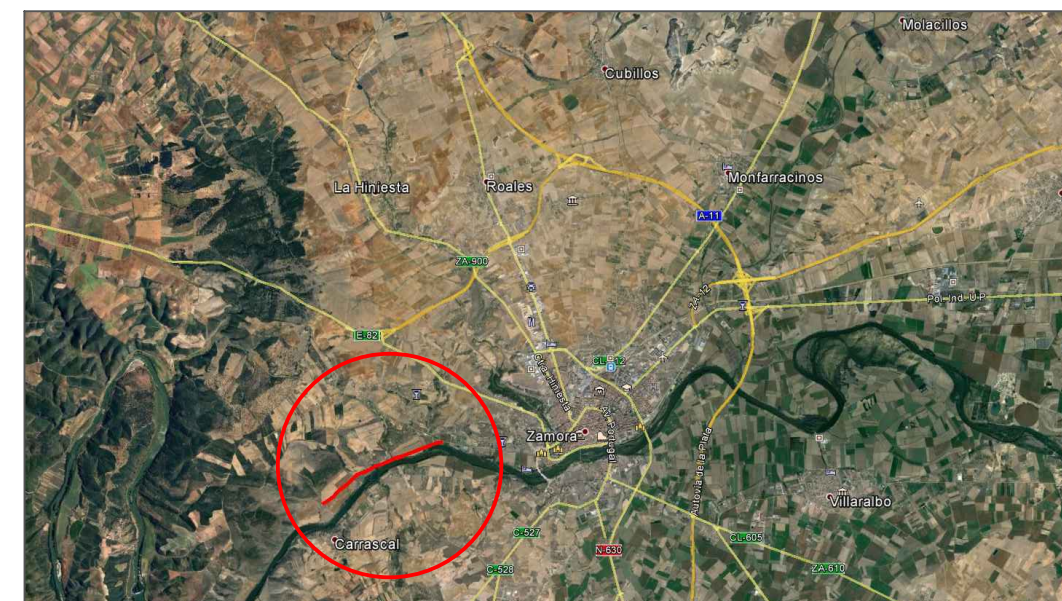

■ TRAMO ESCARIFICADO Y COMPACTADO

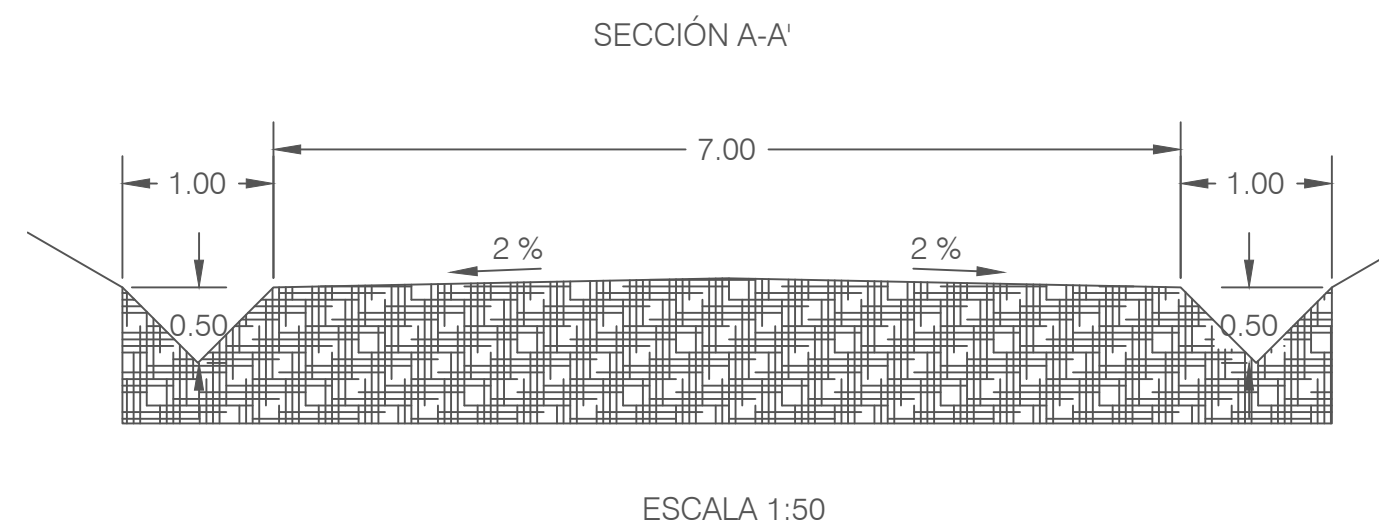

AYUNTAMIENTO
DE ZAMORA

CONCEJALÍA DE URBANISMO,
MEDIO AMBIENTE, OBRAS Y SALUD PÚBLICA.
SERVICIO DE OBRAS Y PAVIMENTACIÓN
DE VÍAS PÚBLICAS.

ADECUACIÓN DE
CAMINOS RURALES
EN EL TERMINO
MUNICIPAL DE
ZAMORA.

Ingenieros de Caminos
Autores del Proyecto

Roberto C. Hidalgo Vega

Javier Conde Prieto

Javier Rivera Casado

Fecha de Redacción
Septiembre de 2016

Originales en A-3

Hoja 1 de 1

Escala 1:50

2.9.2

PAVIMENTACIÓN.
CAMINO DE LA
ALDEA.
DETALLES.