


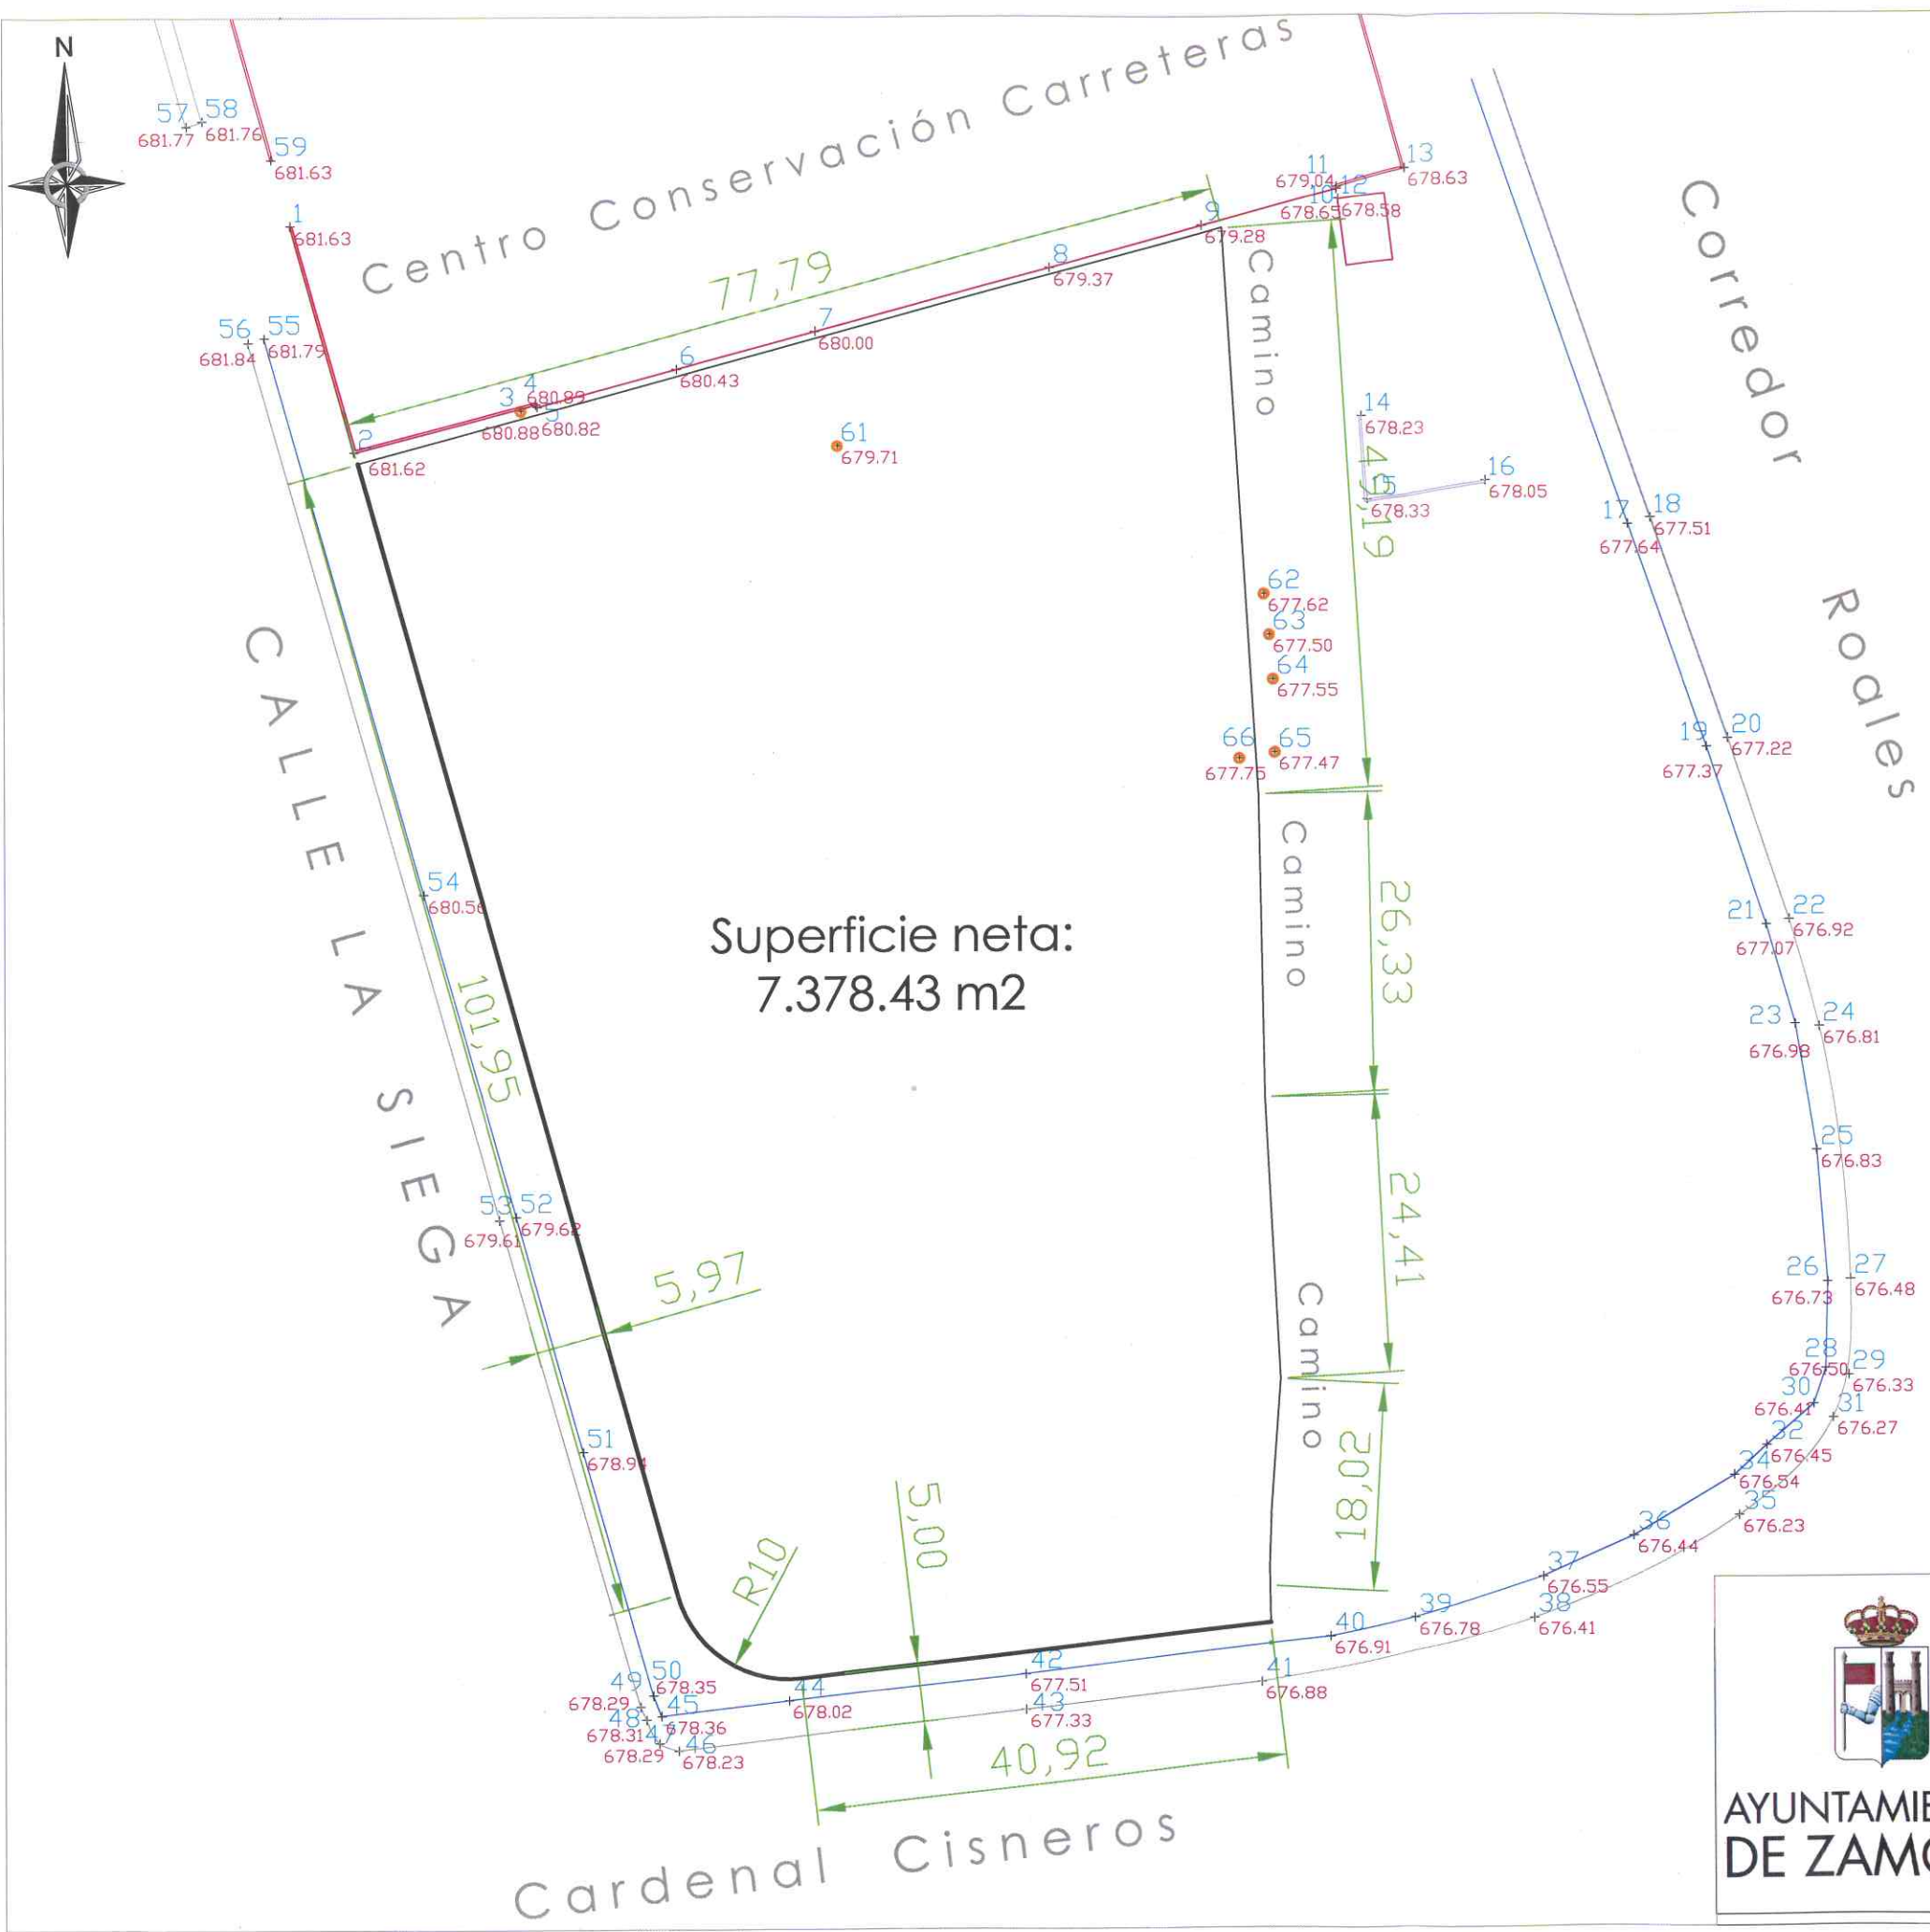

Superficie neta:
7.378.43 m2



PARCELA BOMBEROS



**AYUNTAMIENTO
DE ZAMORA**

PARCELA PARA NUEVO PARQUE BOMBEROS

PLANO

DESCRIPCIÓN: ALINEACIONES, SUPERFICIE Y ACOTACIONES

TECNICOS	CAD: Bomberos.dwg	
	Medido	ESCALA original A3
		1/600
	C.CUADRADO	FECHA
	Dibujado	20 Marzo 15
Carlos Cuadrado Rodríguez Topógrafo Municipal	Estación Total	Nº. PLANO
	GEODOLITE 506 B	2/2

Nº. SERIE-LICENCIA DE AUTOCAD: 342-13770814