



AYUNTAMIENTO DE ZAMORA

CONCEJALÍA DE URBANISMO,
MEDIO AMBIENTE, OBRAS Y SALUD PÚBLICA.
SERVICIO DE OBRAS Y PAVIMENTACIÓN DE
VÍAS PÚBLICAS.

REPOSICIÓN DE PAVIMENTO BITUMINOSO EN DIFERENTES ZONAS DE LA CIUDAD DE ZAMORA.

Ingenieros de Caminos
Autores del Proyecto

Roberto C. Hidalgo Vega

Javier Conde Prieto

Javier Rivera Casado

Fecha de Redacción
Mayo de 2016


Originales en A-3

Hoja 1 de 2

Escala 1:500

2.1

**PAVIMENTACIÓN.
CALLE CONDES
ALBA Y ALISTE.**

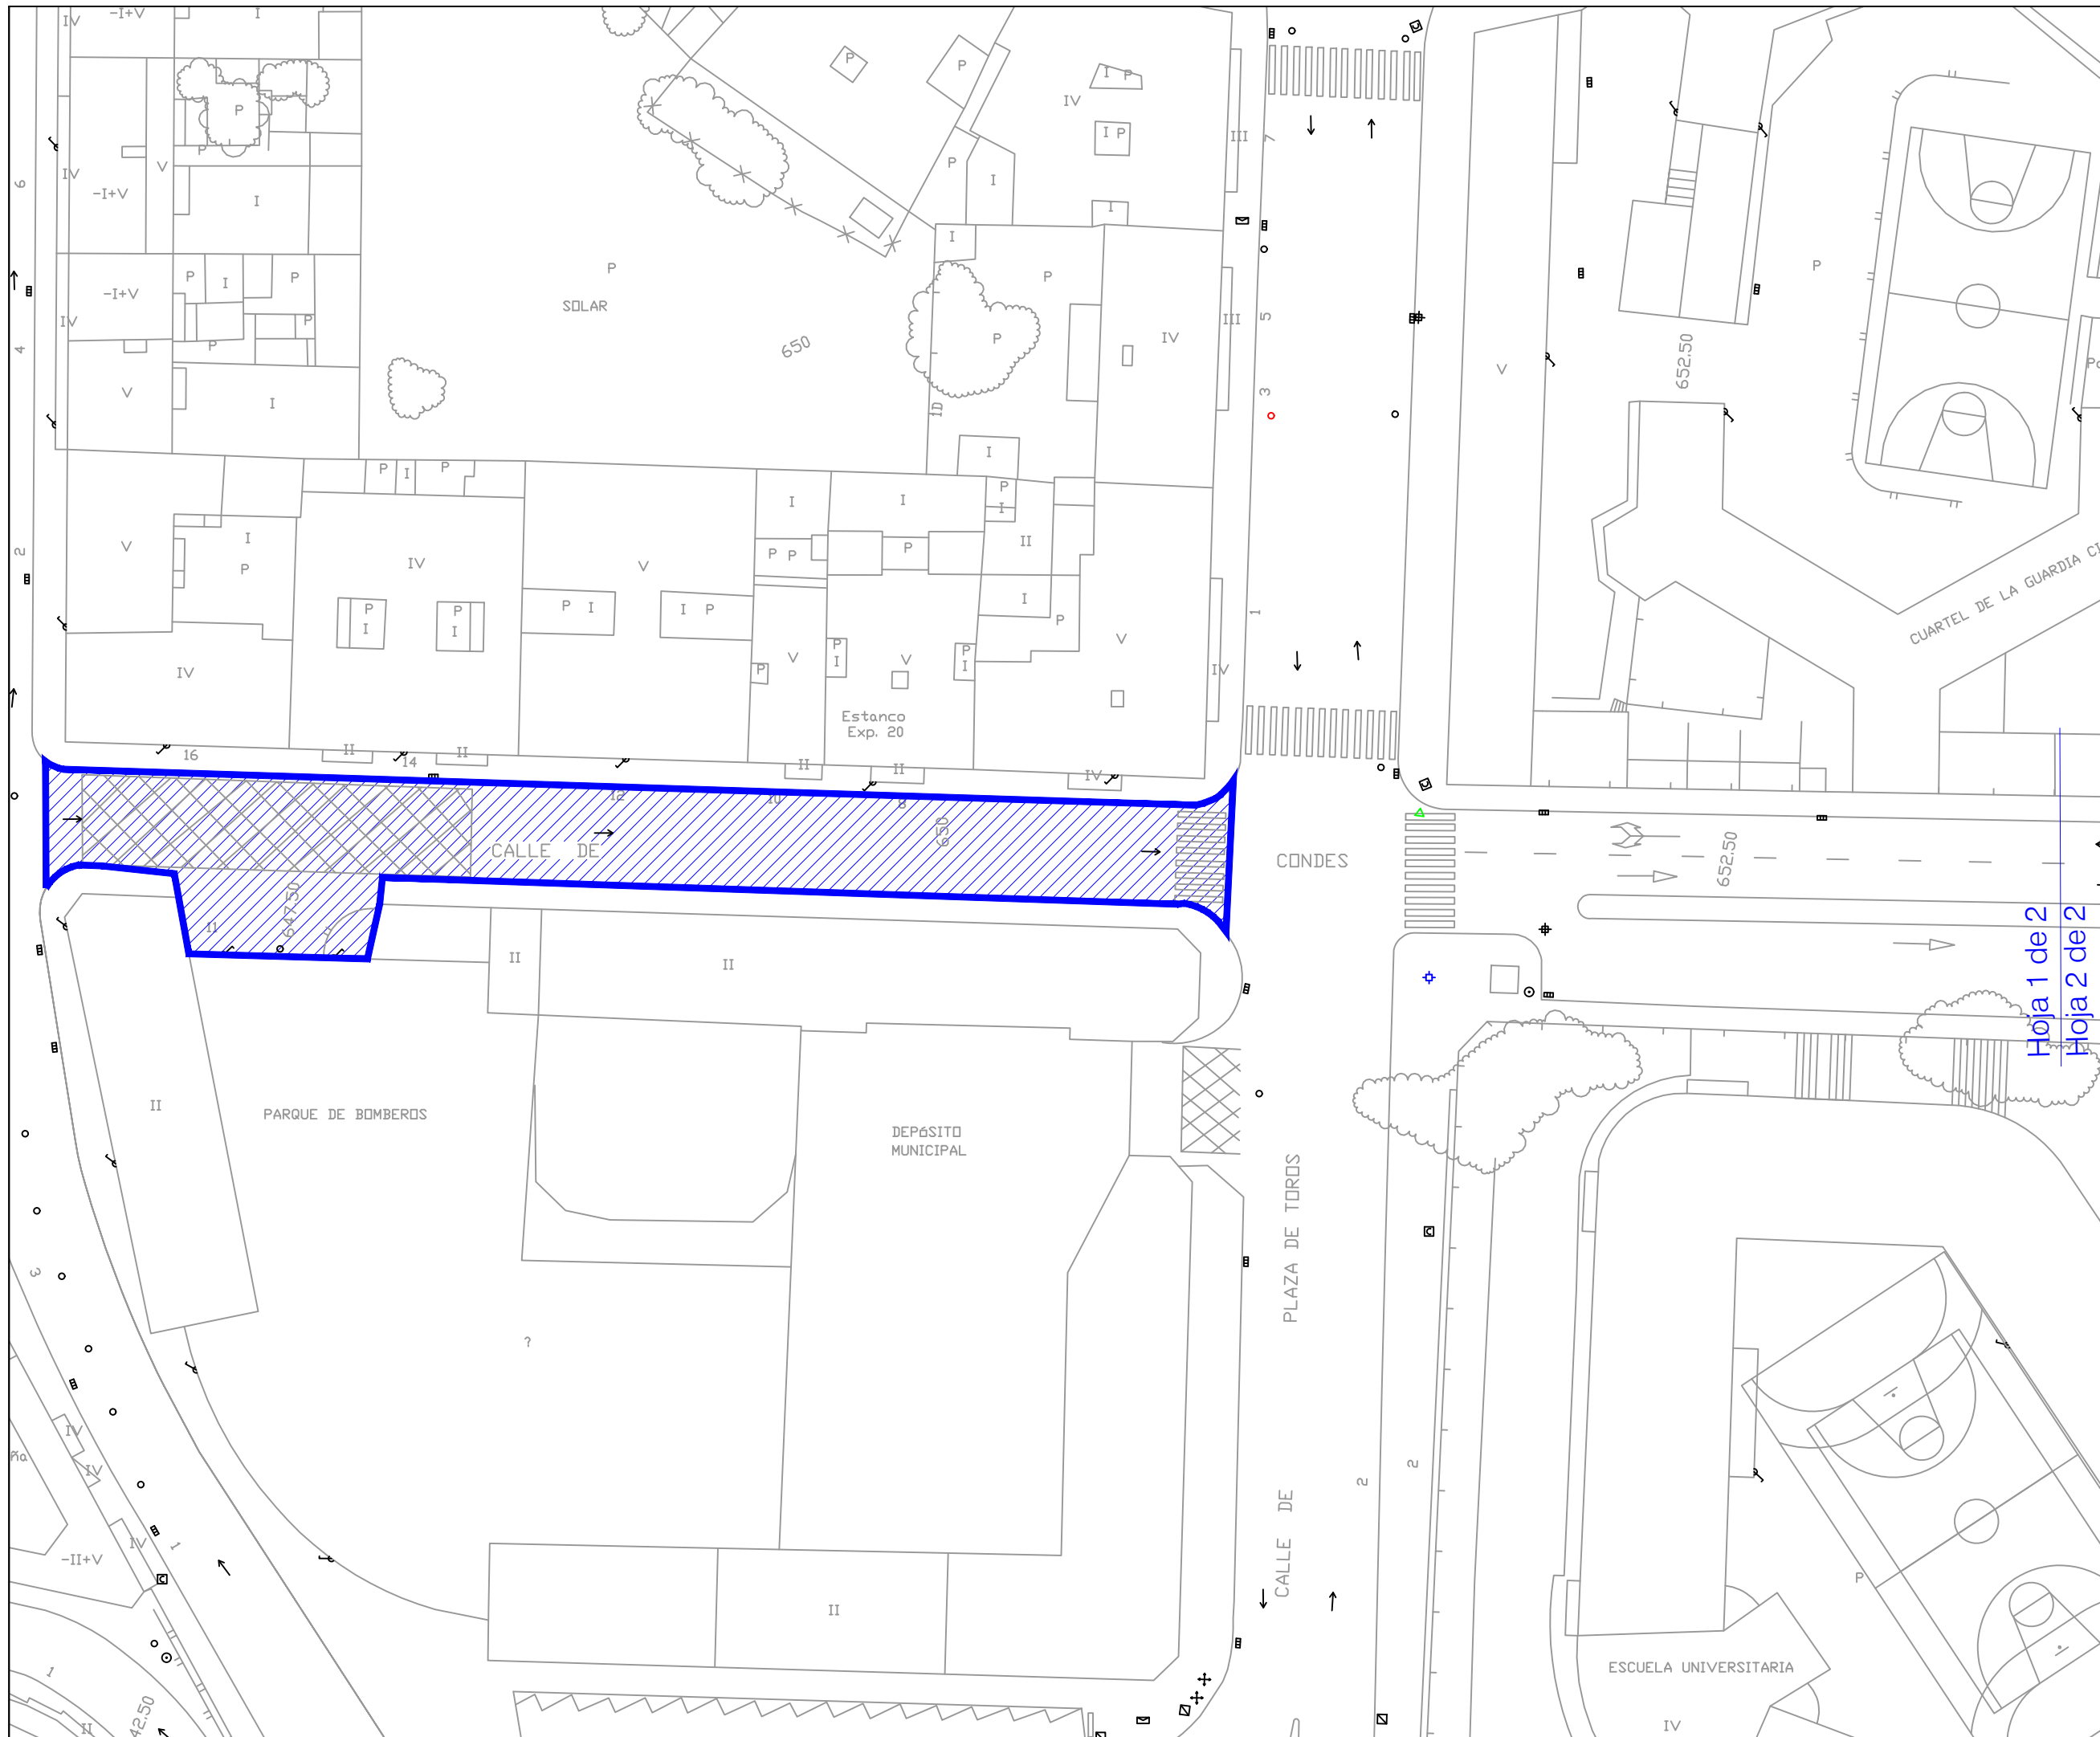

Hoja 1 de 2
Hoja 2 de 2



**AYUNTAMIENTO
DE ZAMORA**

CONCEJALÍA DE URBANISMO,
MEDIO AMBIENTE, OBRAS Y SALUD PÚBLICA.
SERVICIO DE OBRAS Y PAVIMENTACIÓN DE
VÍAS PÚBLICAS.

**REPOSICIÓN DE
PAVIMENTO
BITUMINOSO EN
DIFERENTES ZONAS
DE LA CIUDAD DE
ZAMORA.**

Ingenieros de Caminos
Autores del Proyecto

Roberto C. Hidalgo Vega

Javier Conde Prieto

Javier Rivera Casado

Fecha de Redacción
Mayo de 2016


Originales en A-3

Hoja 2 de 2

Escala 1:500

2.1

**PAVIMENTACIÓN.
CALLE CONDES
ALBA Y ALISTE.**

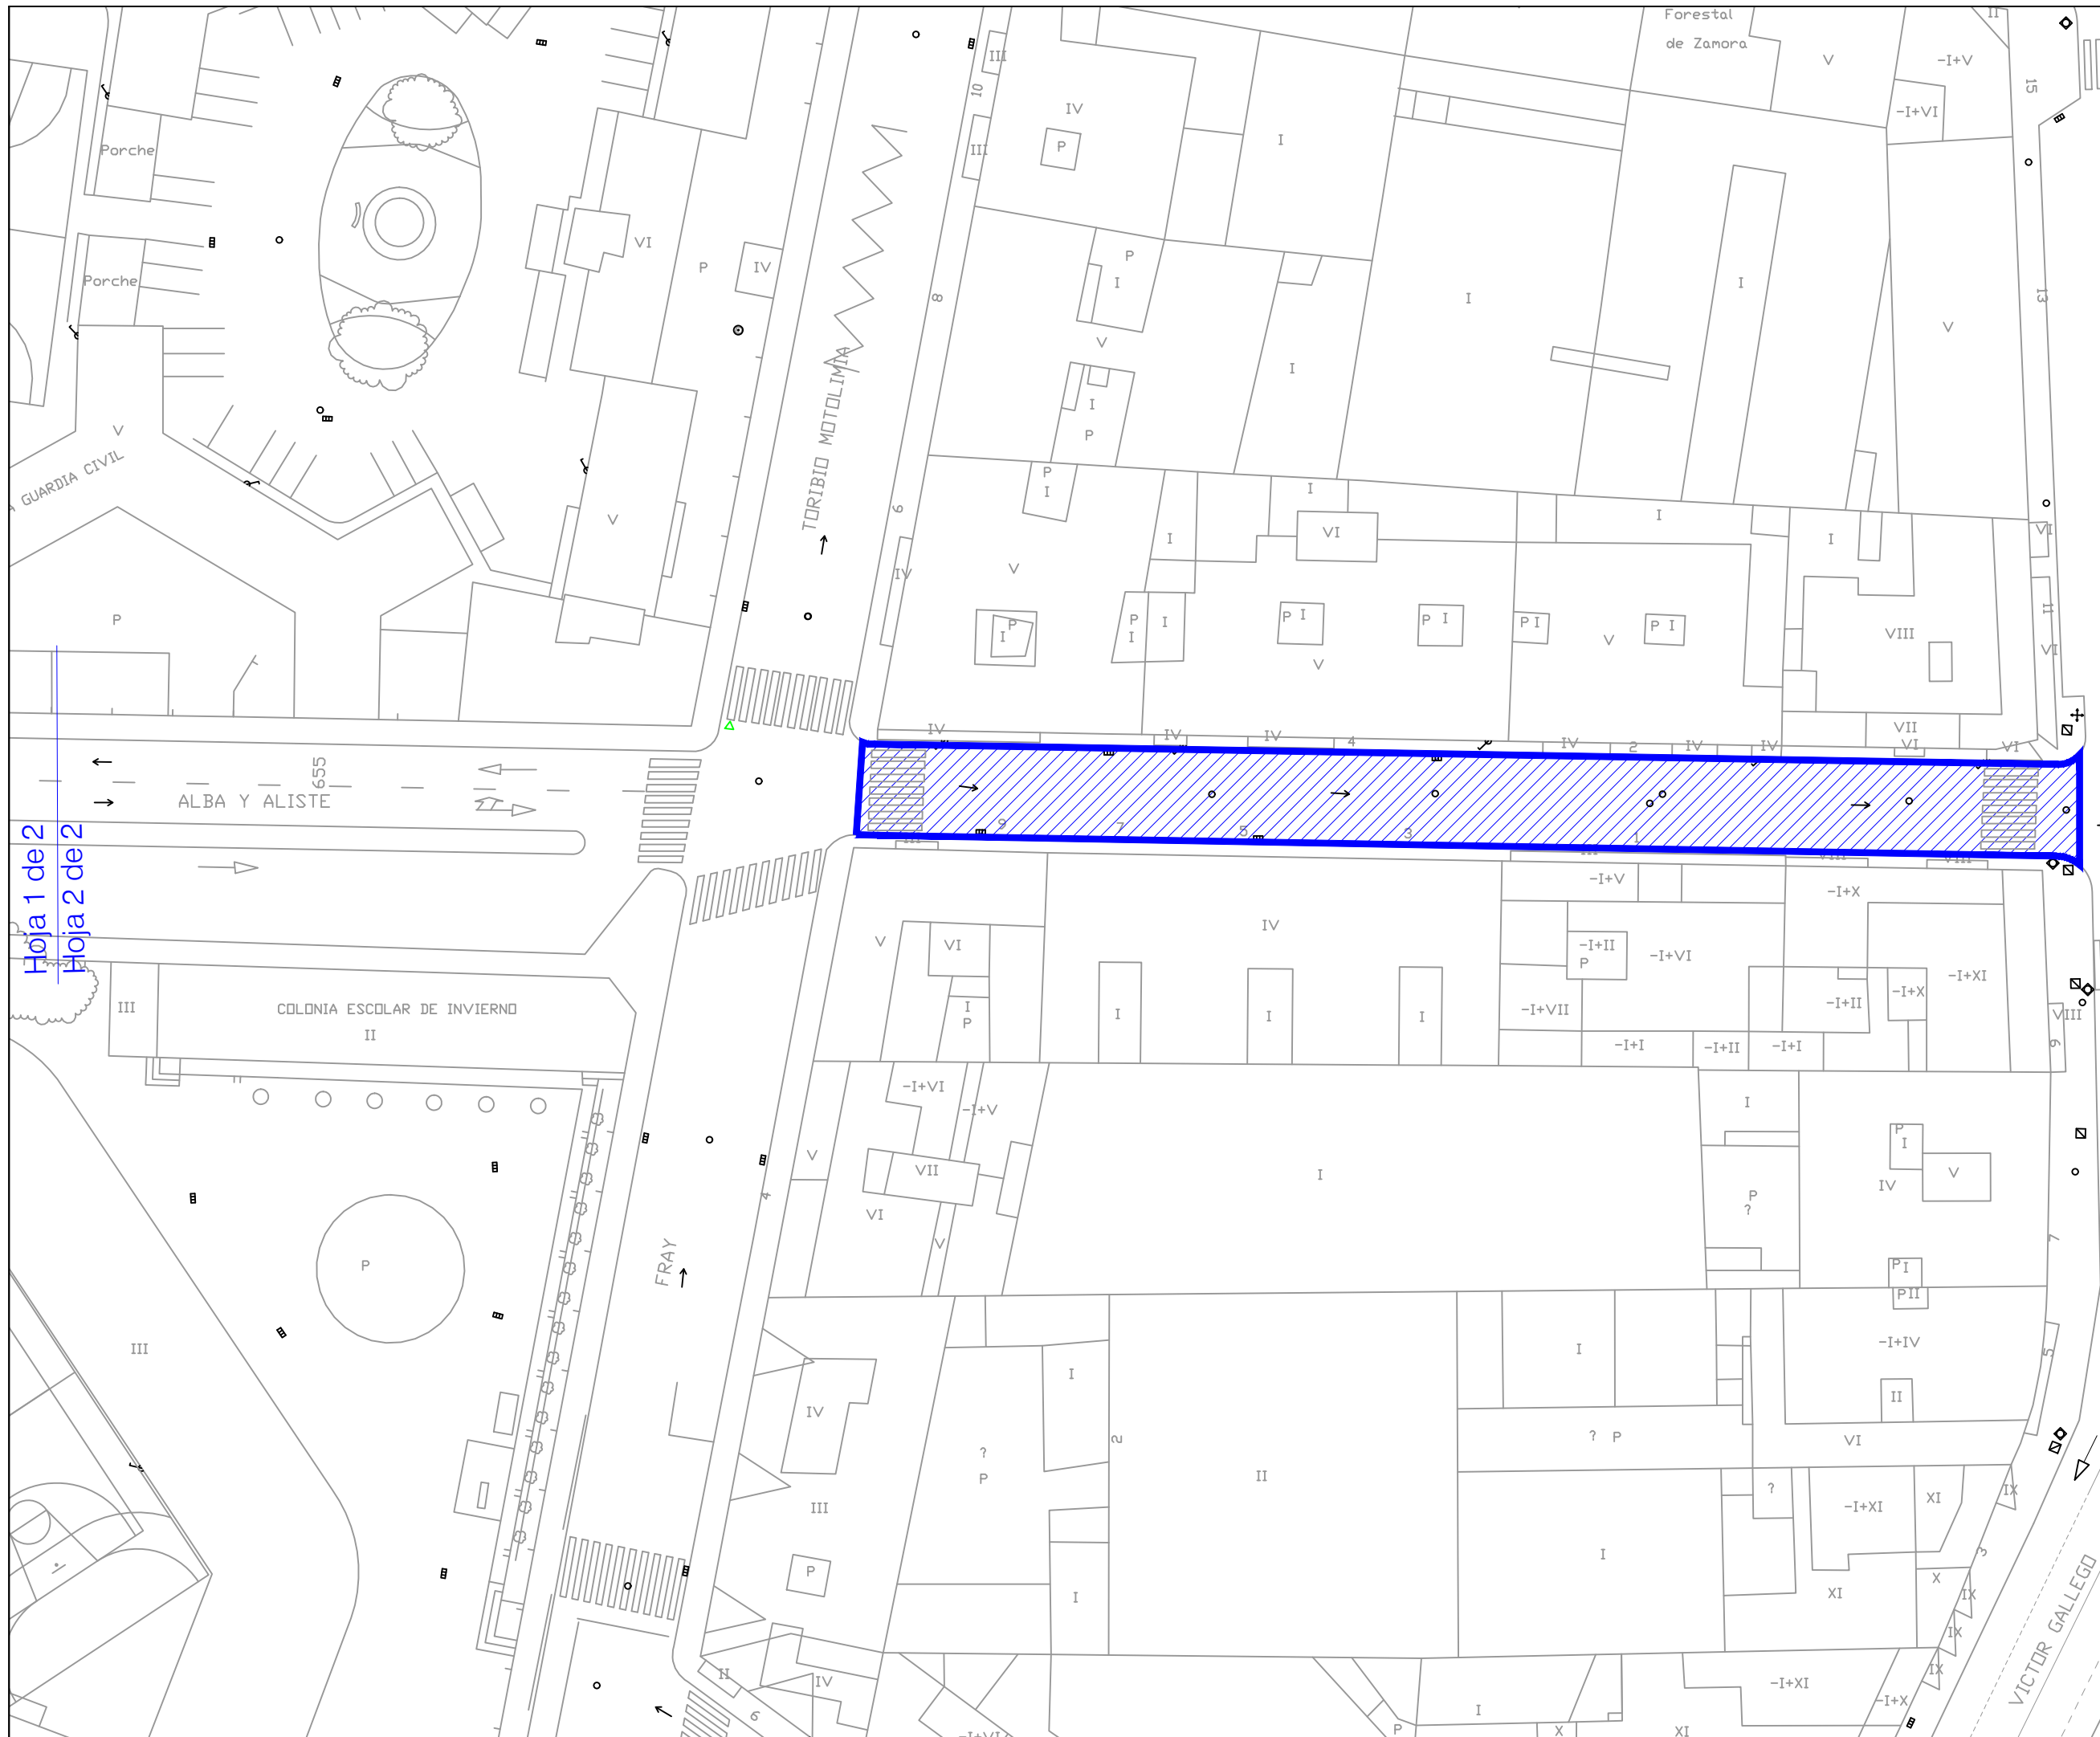

Hoja 1 de 2
Hoja 2 de 2



AYUNTAMIENTO
DE ZAMORA

CONCEJALÍA DE URBANISMO,
MEDIO AMBIENTE, OBRAS Y SALUD PÚBLICA.
SERVICIO DE OBRAS Y PAVIMENTACIÓN DE
VÍAS PÚBLICAS.

REPOSICIÓN DE PAVIMENTO BITUMINOSO EN DIFERENTES ZONAS DE LA CIUDAD DE ZAMORA.

Ingenieros de Caminos
Autores del Proyecto

Roberto C. Hidalgo Vega

Javier Conde Prieto

Javier Rivera Casado

Fecha de Redacción
Mayo de 2016


Originales en A-3

Hoja 1 de 2

Escala 1:500

2.2

PAVIMENTACIÓN.
CALLE
LIBERTAD.

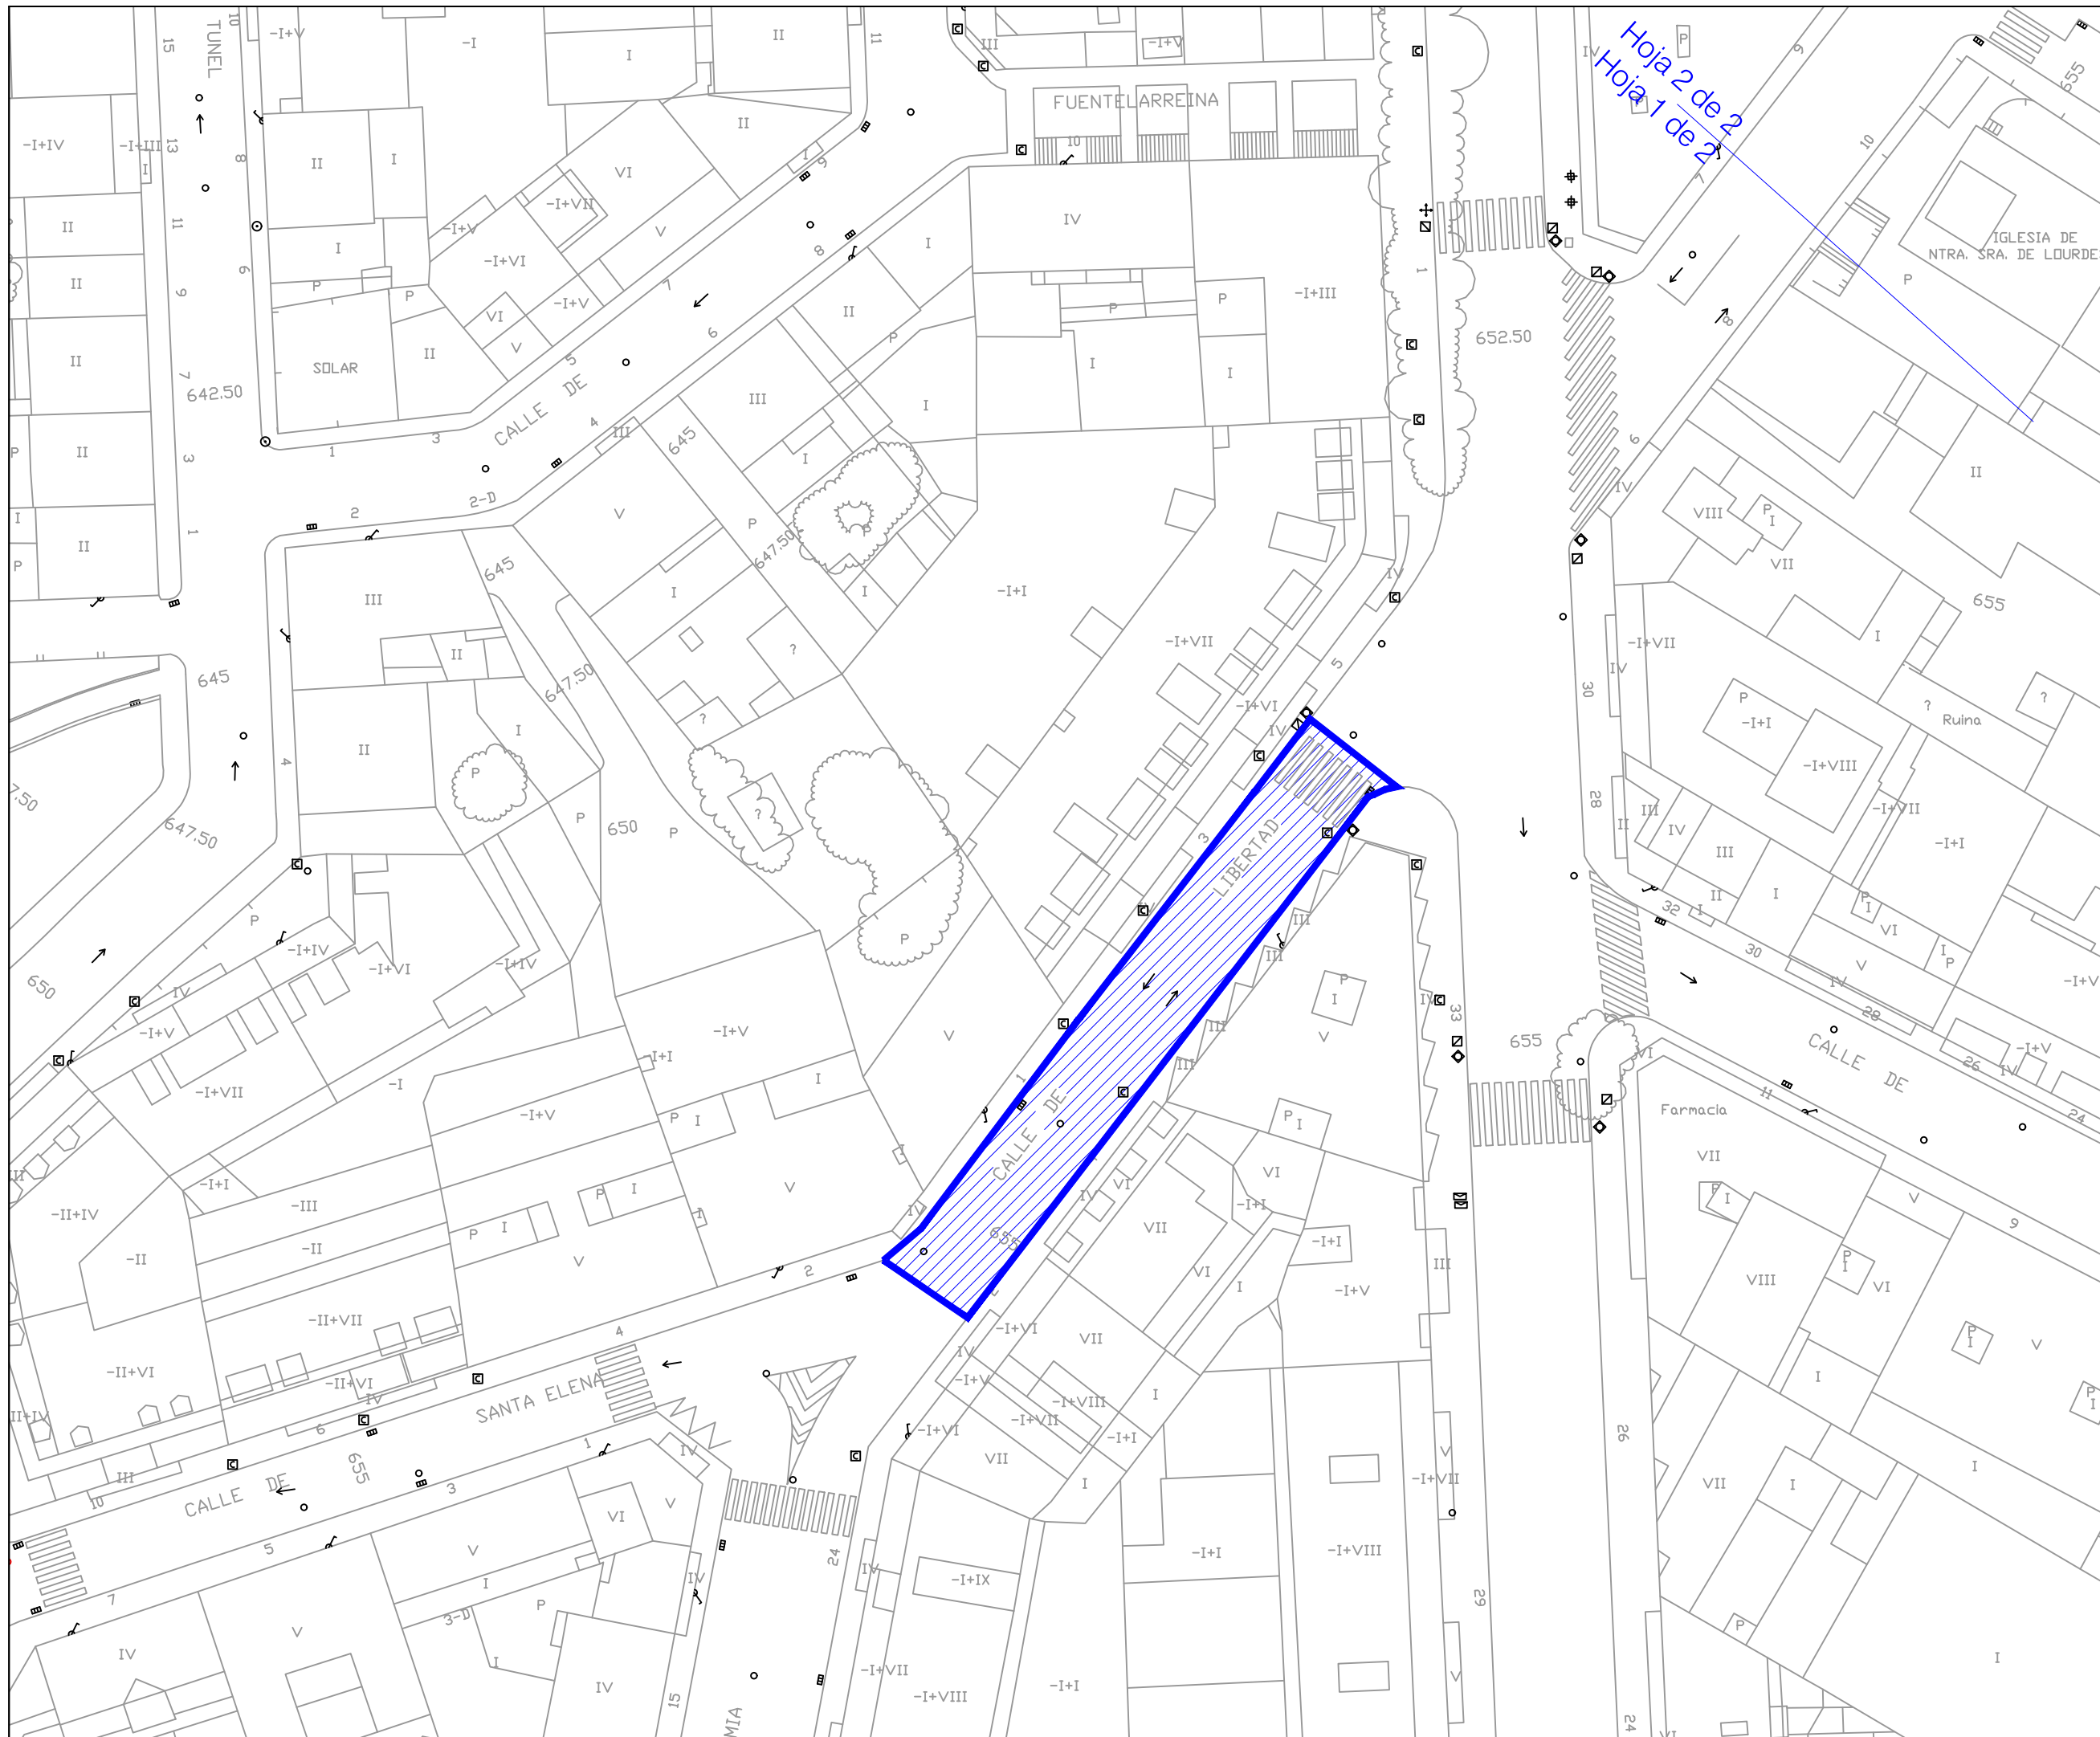



**AYUNTAMIENTO
DE ZAMORA**

CONCEJALÍA DE URBANISMO,
MEDIO AMBIENTE, OBRAS Y SALUD PÚBLICA.
SERVICIO DE OBRAS Y PAVIMENTACIÓN DE
VÍAS PÚBLICAS.

**REPOSICIÓN DE
PAVIMENTO
BITUMINOSO EN
DIFERENTES ZONAS
DE LA CIUDAD DE
ZAMORA.**

Ingenieros de Caminos
Autores del Proyecto

Roberto C. Hidalgo Vega

Javier Conde Prieto

Javier Rivera Casado

Fecha de Redacción
Mayo de 2016


Originales en A-3

Hoja 2 de 2

Escala 1:500

2.2

**PAVIMENTACIÓN.
CALLE
LIBERTAD.**

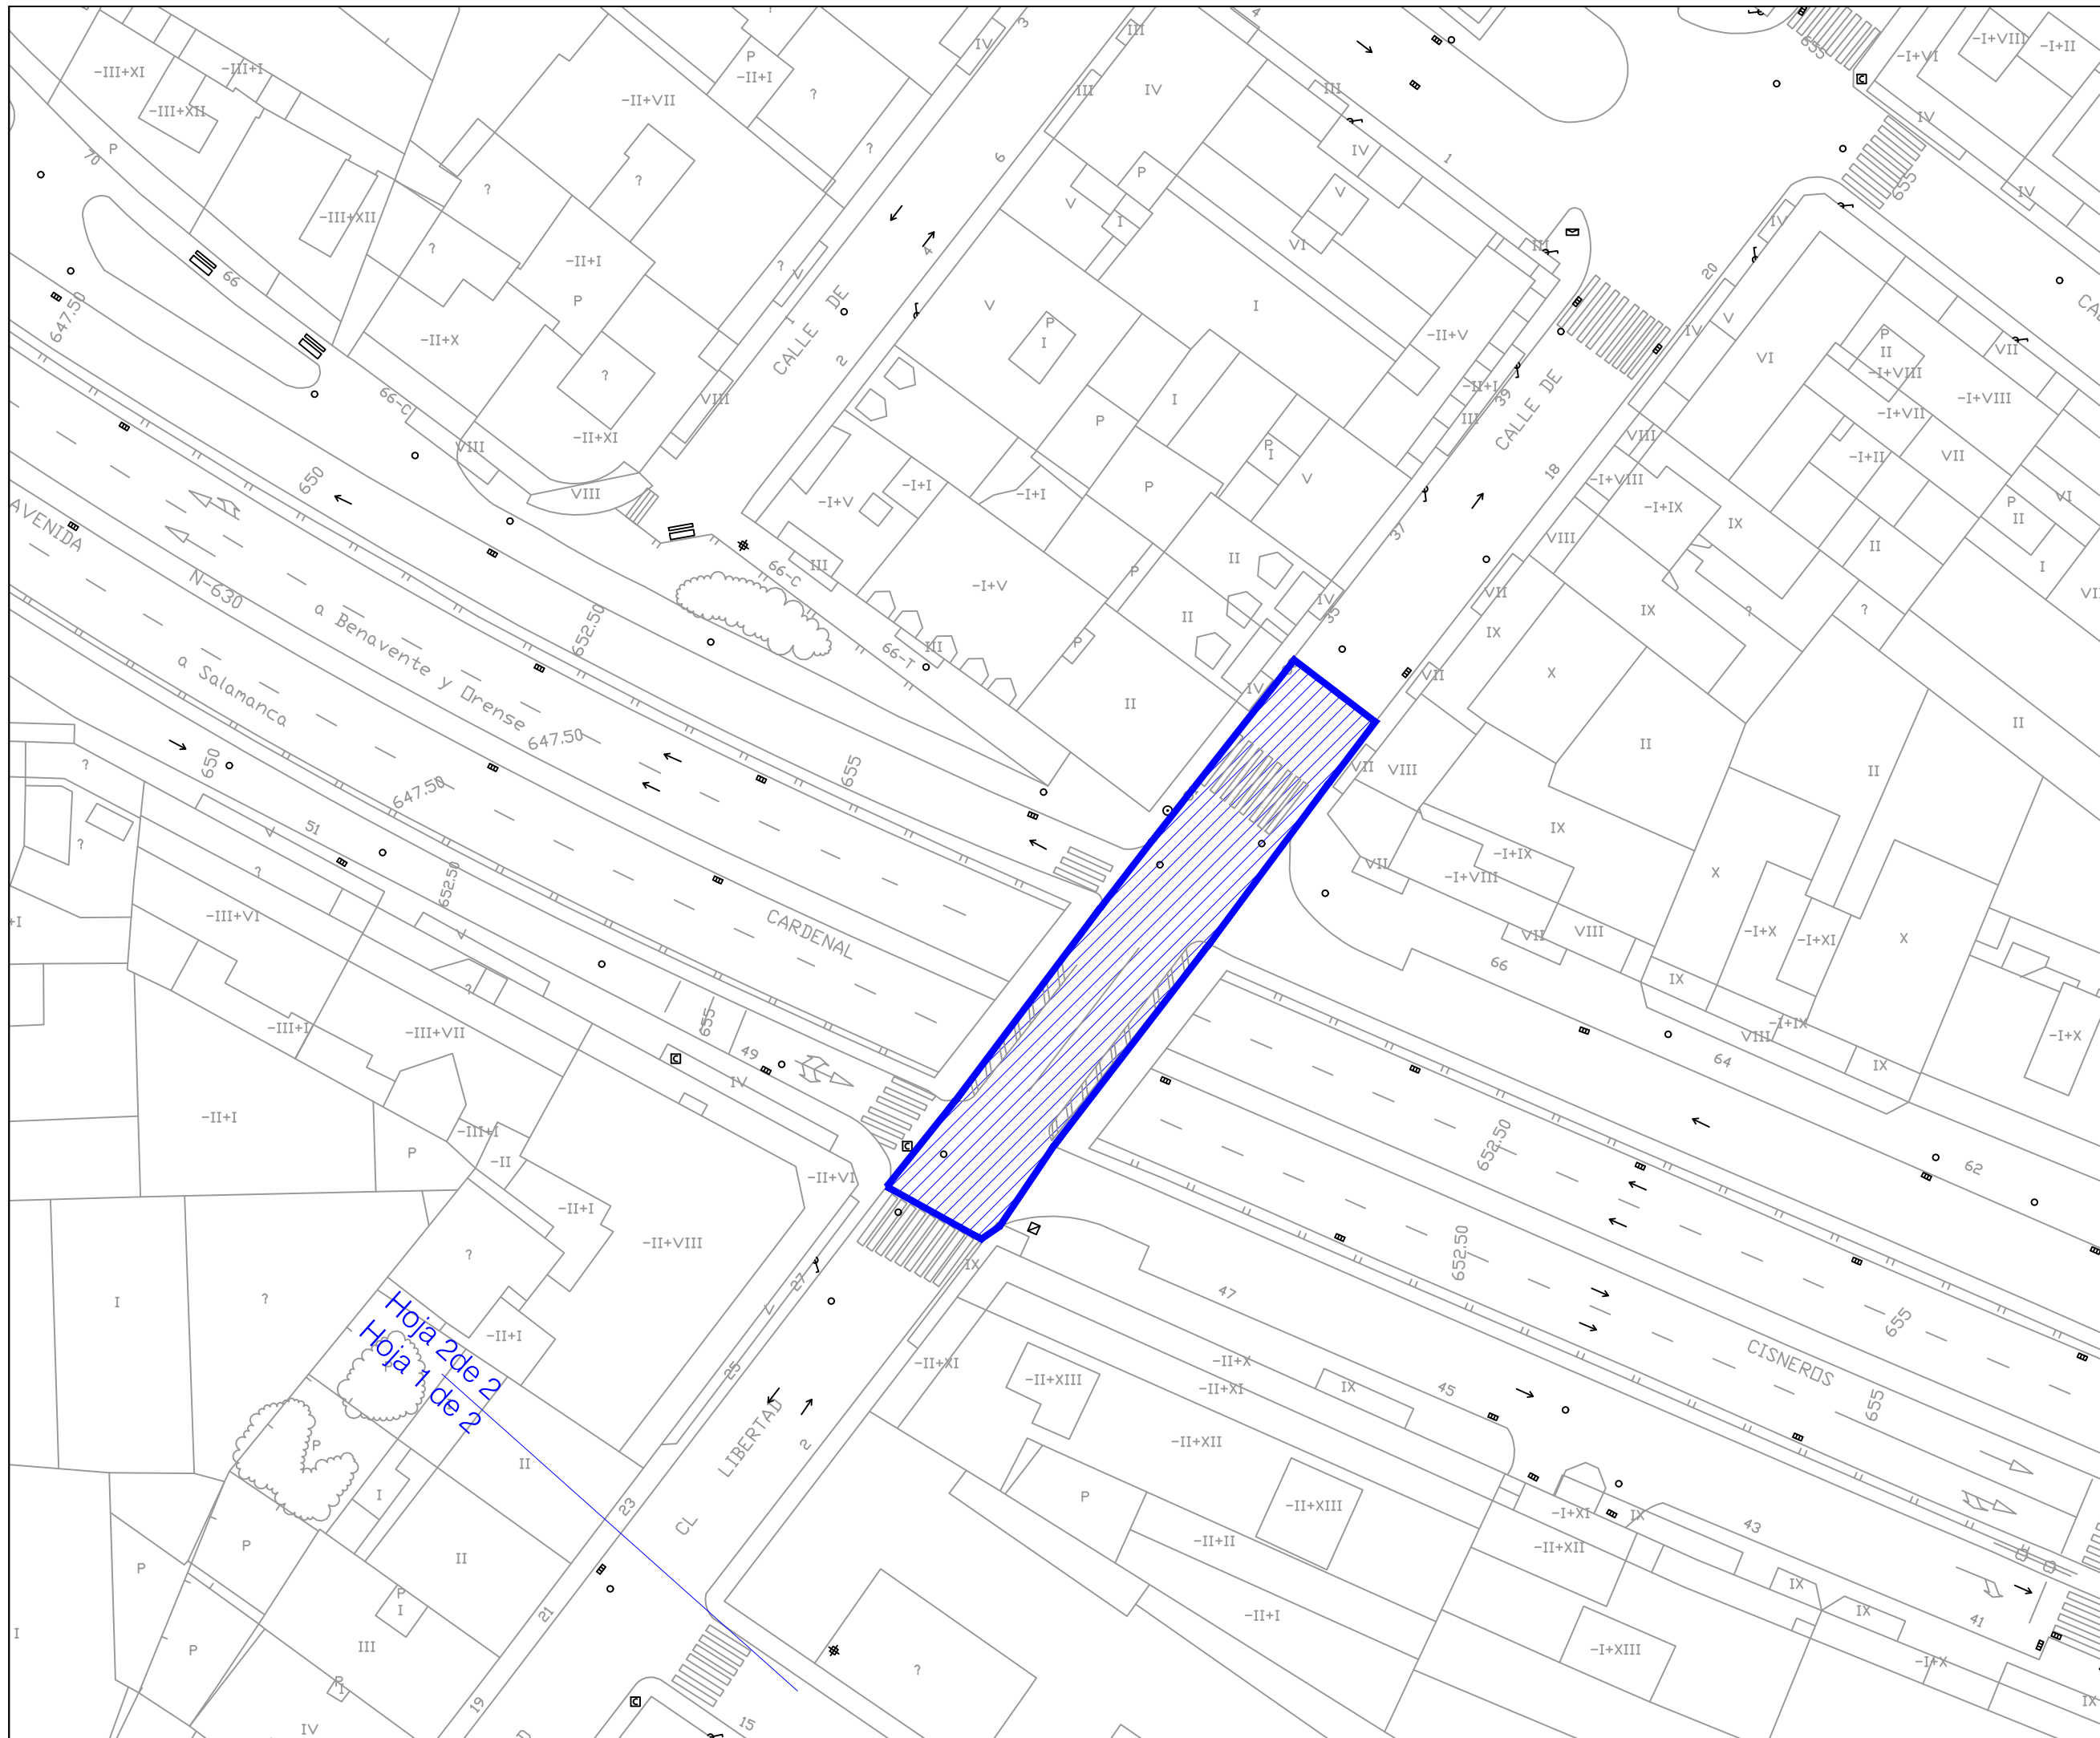



**AYUNTAMIENTO
DE ZAMORA**

CONCEJALÍA DE URBANISMO,
MEDIO AMBIENTE, OBRAS Y SALUD PÚBLICA.
SERVICIO DE OBRAS Y PAVIMENTACIÓN DE
VÍAS PÚBLICAS.

**REPOSICIÓN DE
PAVIMENTO
BITUMINOSO EN
DIFERENTES ZONAS
DE LA CIUDAD DE
ZAMORA.**

Ingenieros de Caminos
Autores del Proyecto

Roberto C. Hidalgo Vega

Javier Conde Prieto

Javier Rivera Casado

Fecha de Redacción
Mayo de 2016


Originales en A-3

Hoja 1 de 1

Escala 1:500

2.3

**PAVIMENTACIÓN.
CALLE
VILLALPANDO.**

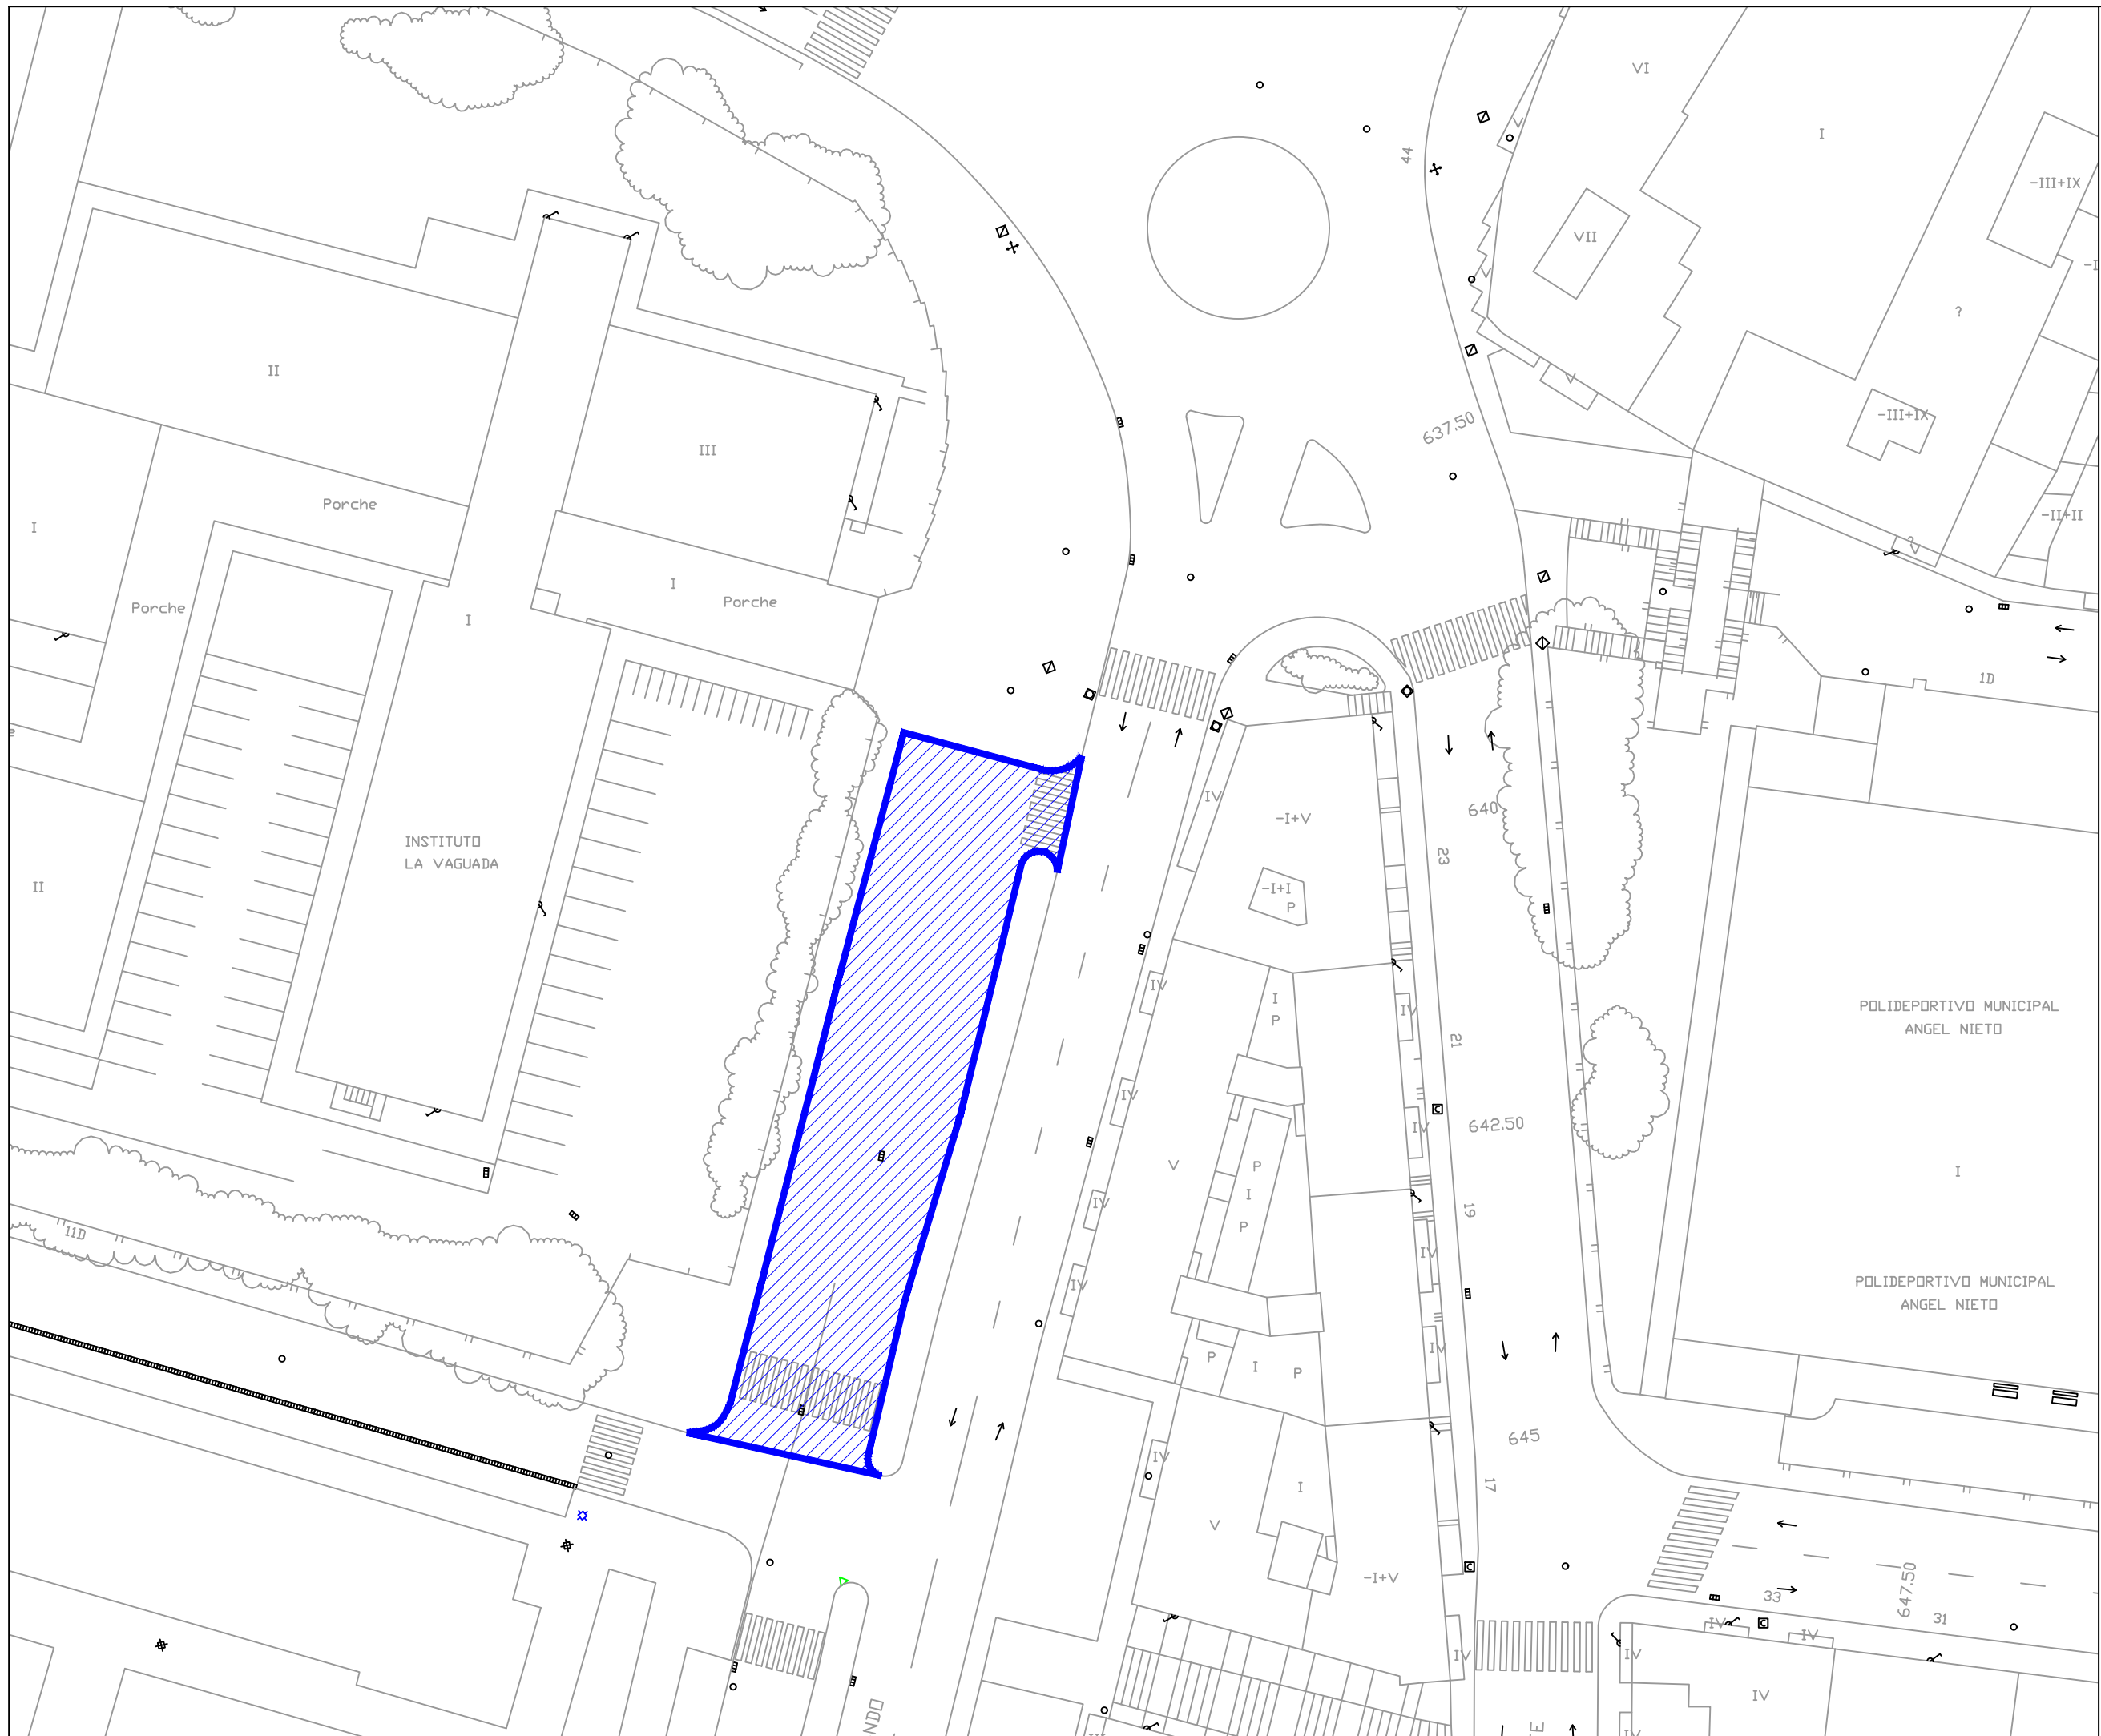



AYUNTAMIENTO DE ZAMORA

CONCEJALÍA DE URBANISMO, MEDIO AMBIENTE, OBRAS Y SALUD PÚBLICA. SERVICIO DE OBRAS Y PAVIMENTACIÓN DE VÍAS PÚBLICAS.

REPOSICIÓN DE PAVIMENTO BITUMINOSO EN DIFERENTES ZONAS DE LA CIUDAD DE ZAMORA.

Ingenieros de Caminos Autores del Proyecto

Roberto C. Hidalgo Vega

Javier Conde Prieto

Javier Rivera Casado

Fecha de Redacción Mayo de 2016


Originales en A-3

Hoja 1 de 1

Escala 1:500

2.4

PAVIMENTACIÓN. CALLE DE LA FERIA.

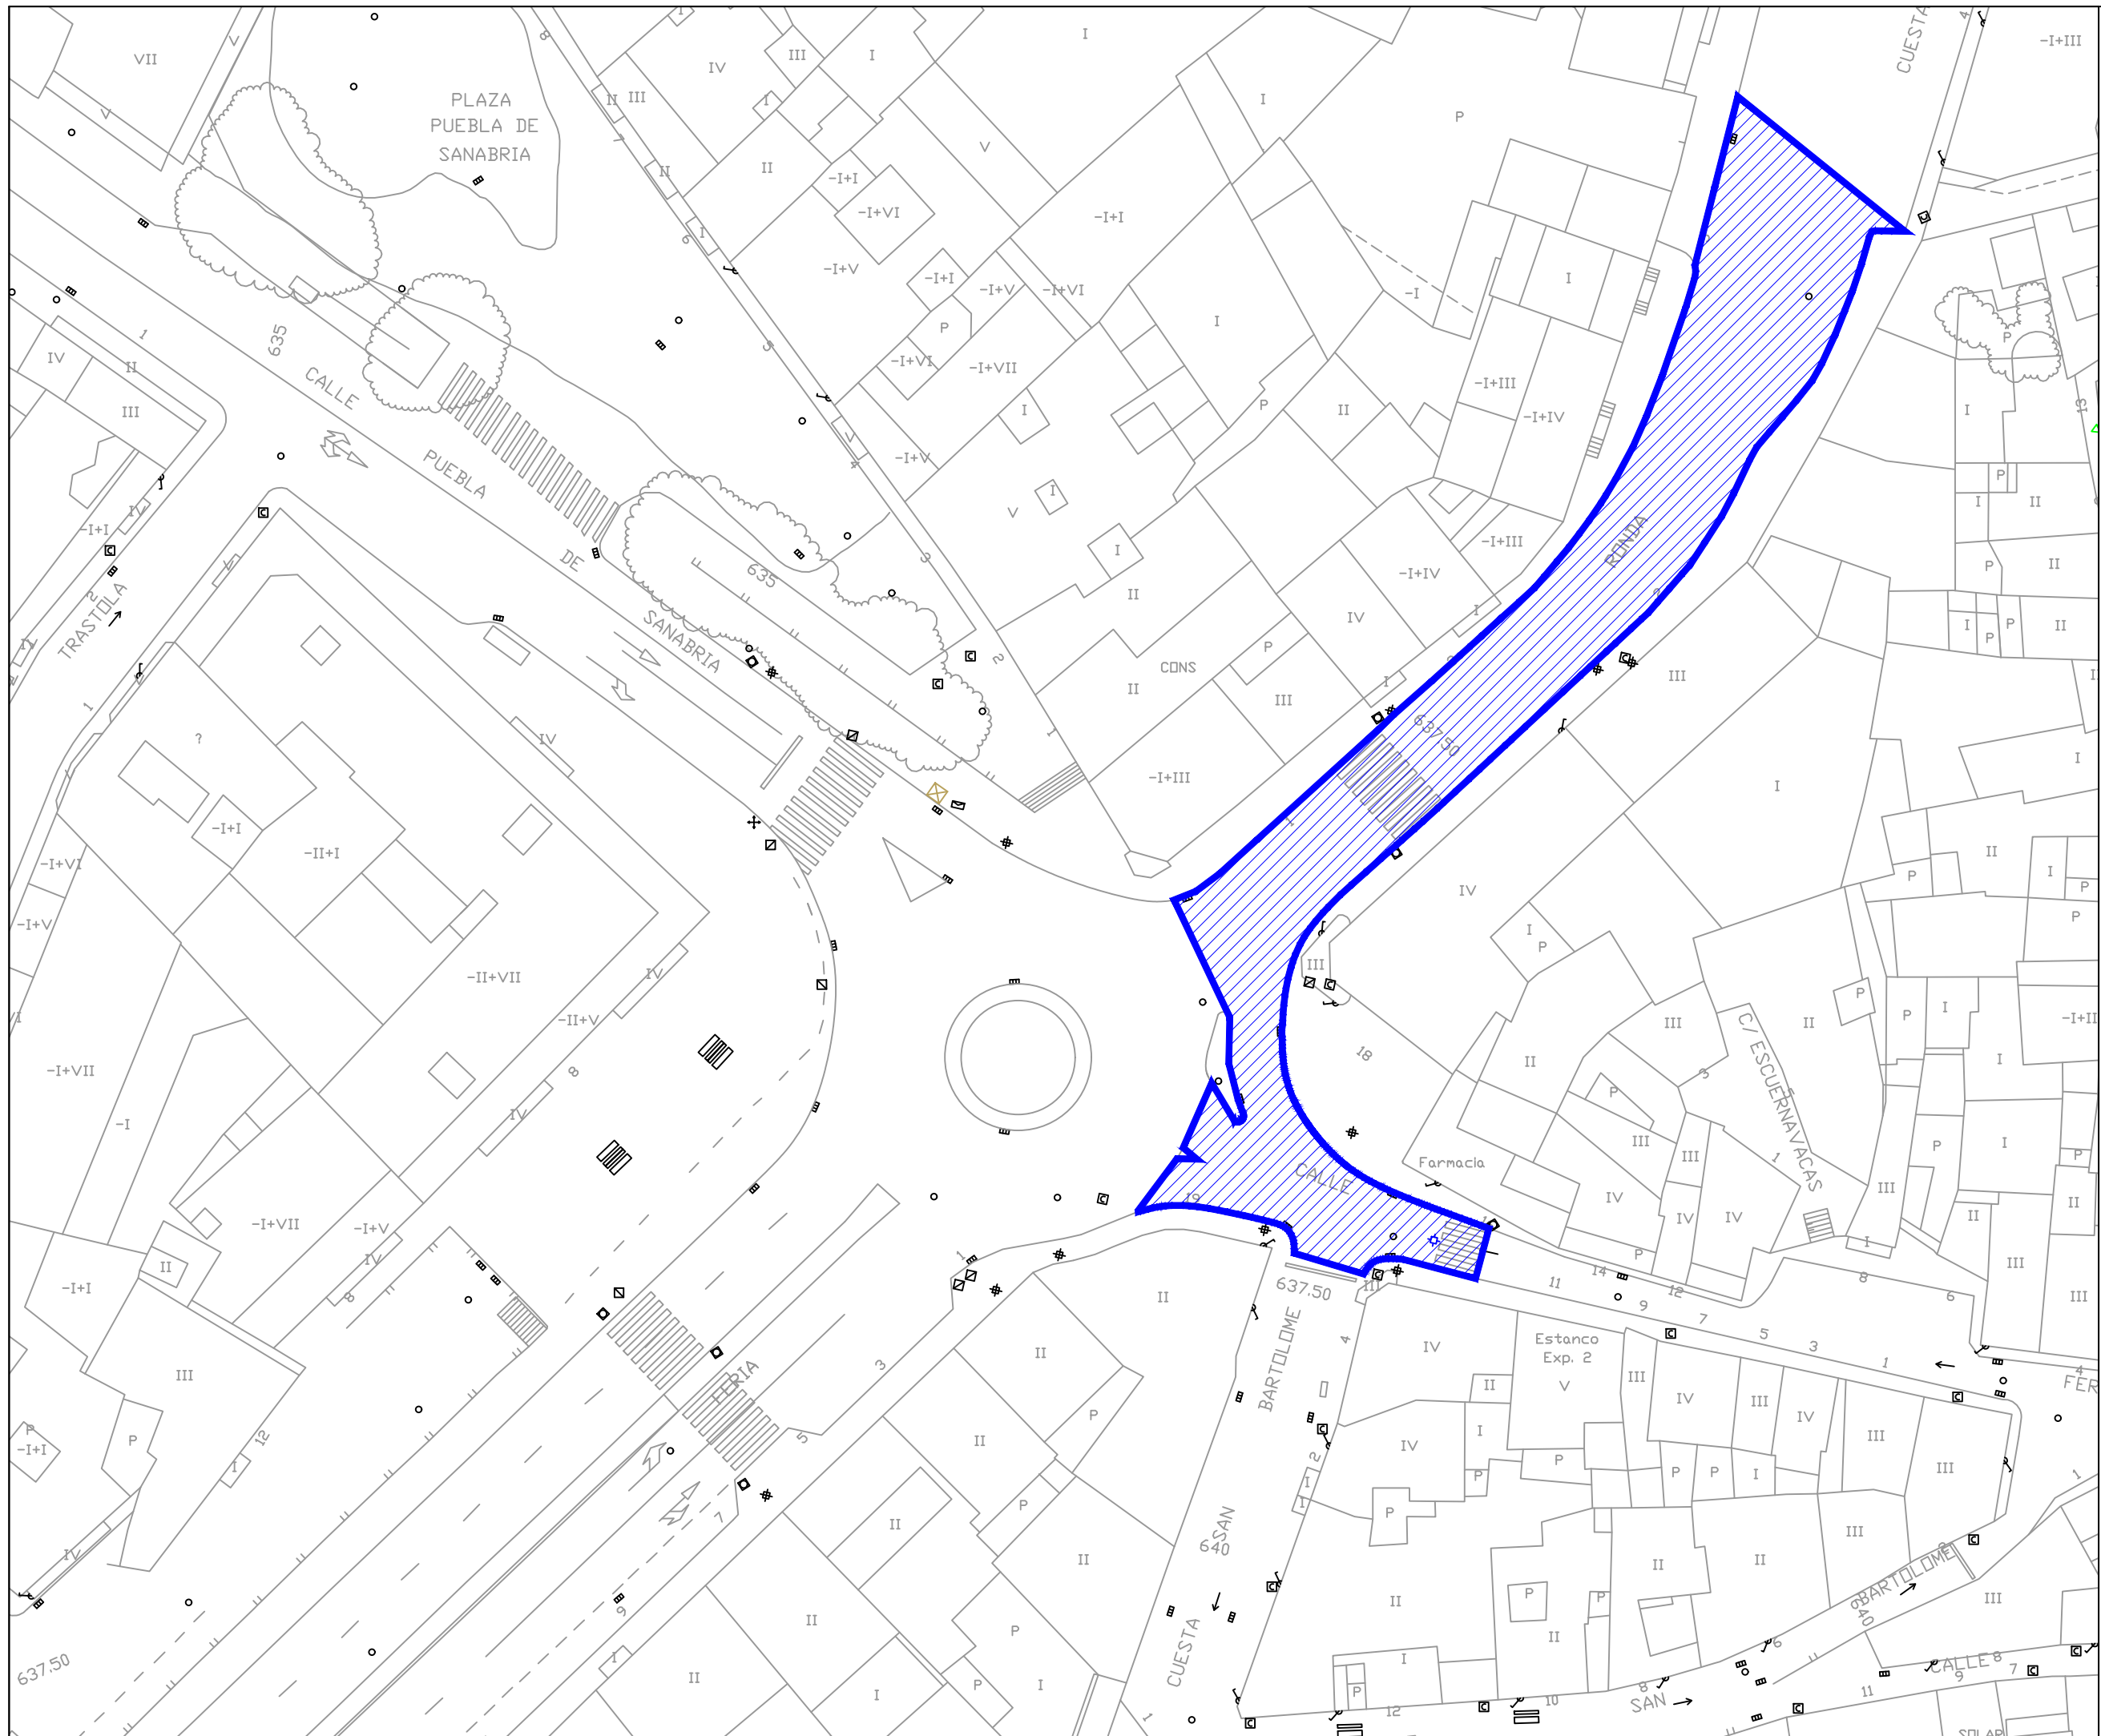



AYUNTAMIENTO
DE ZAMORA

CONCEJALÍA DE URBANISMO,
MEDIO AMBIENTE, OBRAS Y SALUD PÚBLICA.
SERVICIO DE OBRAS Y PAVIMENTACIÓN DE
VÍAS PÚBLICAS.

REPOSICIÓN DE
PAVIMENTO
BITUMINOSO EN
DIFERENTES ZONAS
DE LA CIUDAD DE
ZAMORA.

Ingenieros de Caminos
Autores del Proyecto

Roberto C. Hidalgo Vega

Javier Conde Prieto

Javier Rivera Casado

Fecha de Redacción
Mayo de 2016


Originales en A-3

Hoja 1 de 1

Escala 1:500

2.5

PAVIMENTACIÓN.
CALLE SAN
ISIDRO.

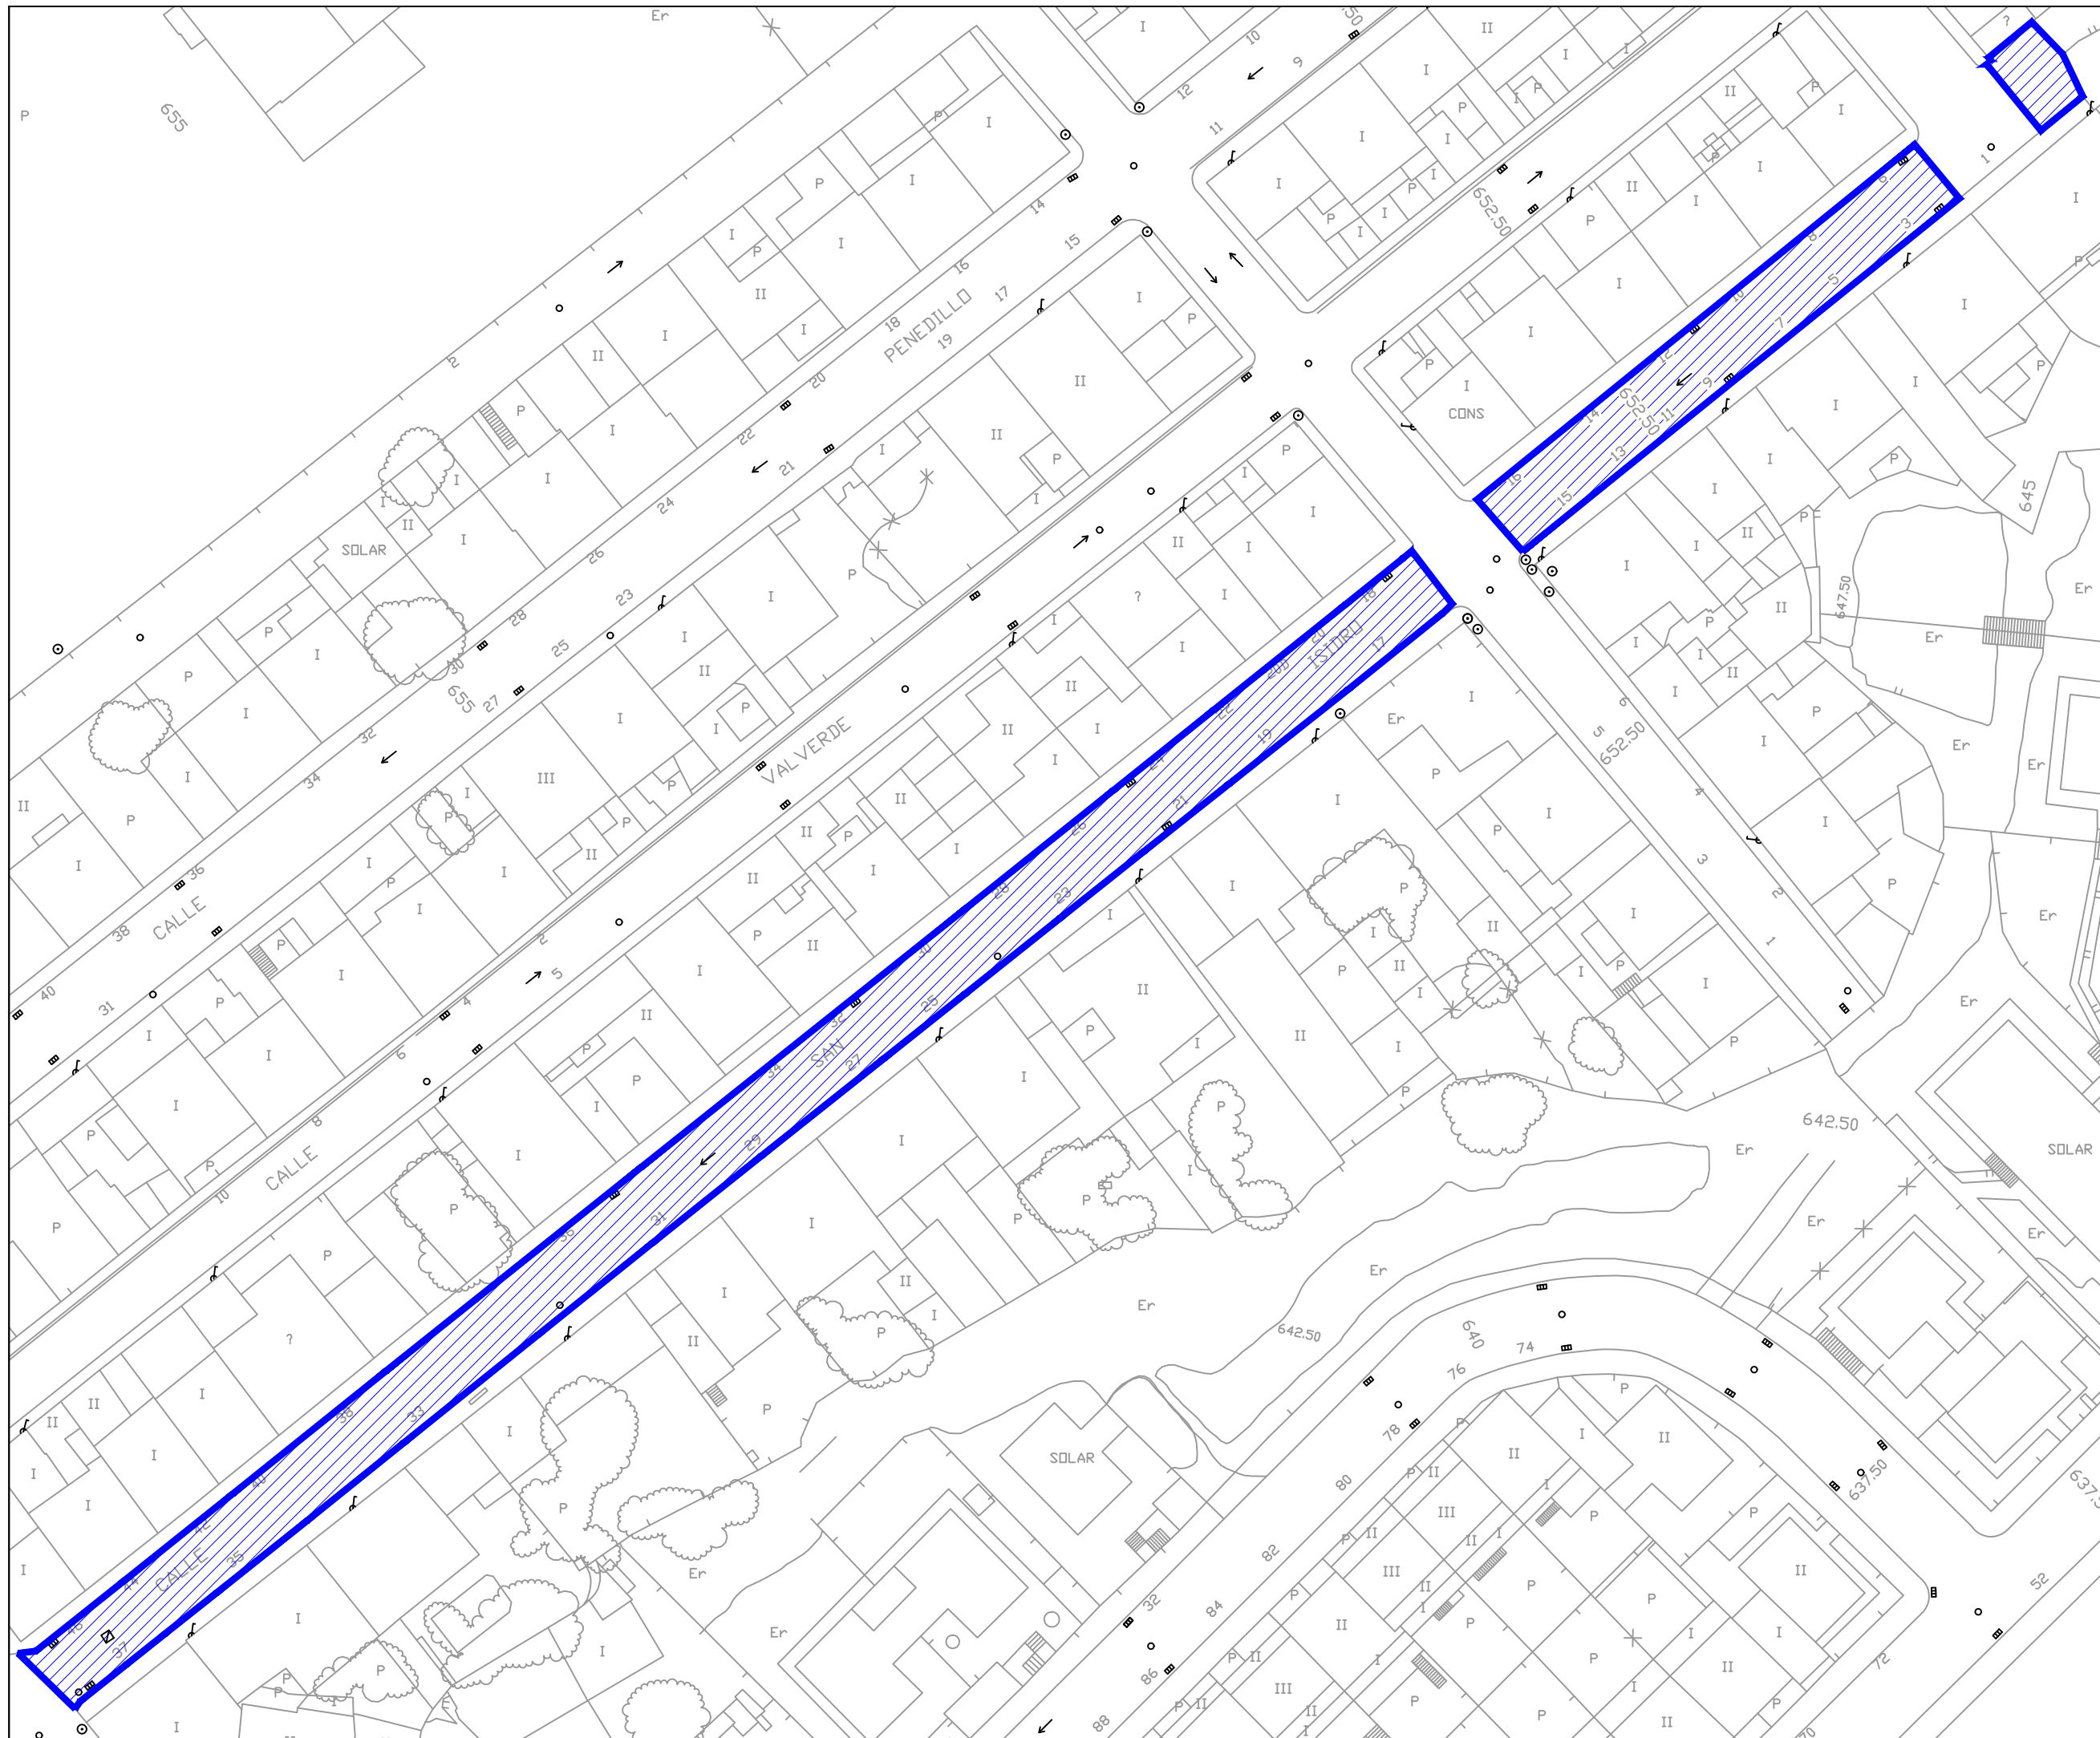



AYUNTAMIENTO
DE ZAMORA

CONCEJALÍA DE URBANISMO,
MEDIO AMBIENTE, OBRAS Y SALUD PÚBLICA.
SERVICIO DE OBRAS Y PAVIMENTACIÓN DE
VÍAS PÚBLICAS.

REPOSICIÓN DE
PAVIMENTO
BITUMINOSO EN
DIFERENTES ZONAS
DE LA CIUDAD DE
ZAMORA.

Ingenieros de Caminos
Autores del Proyecto

Roberto C. Hidalgo Vega

Javier Conde Prieto

Javier Rivera Casado

Fecha de Redacción
Mayo de 2016


Originales en A-3

Hoja 1 de 1

Escala 1:500

2.6

PAVIMENTACIÓN.
CALLE
VALDELALOBA.

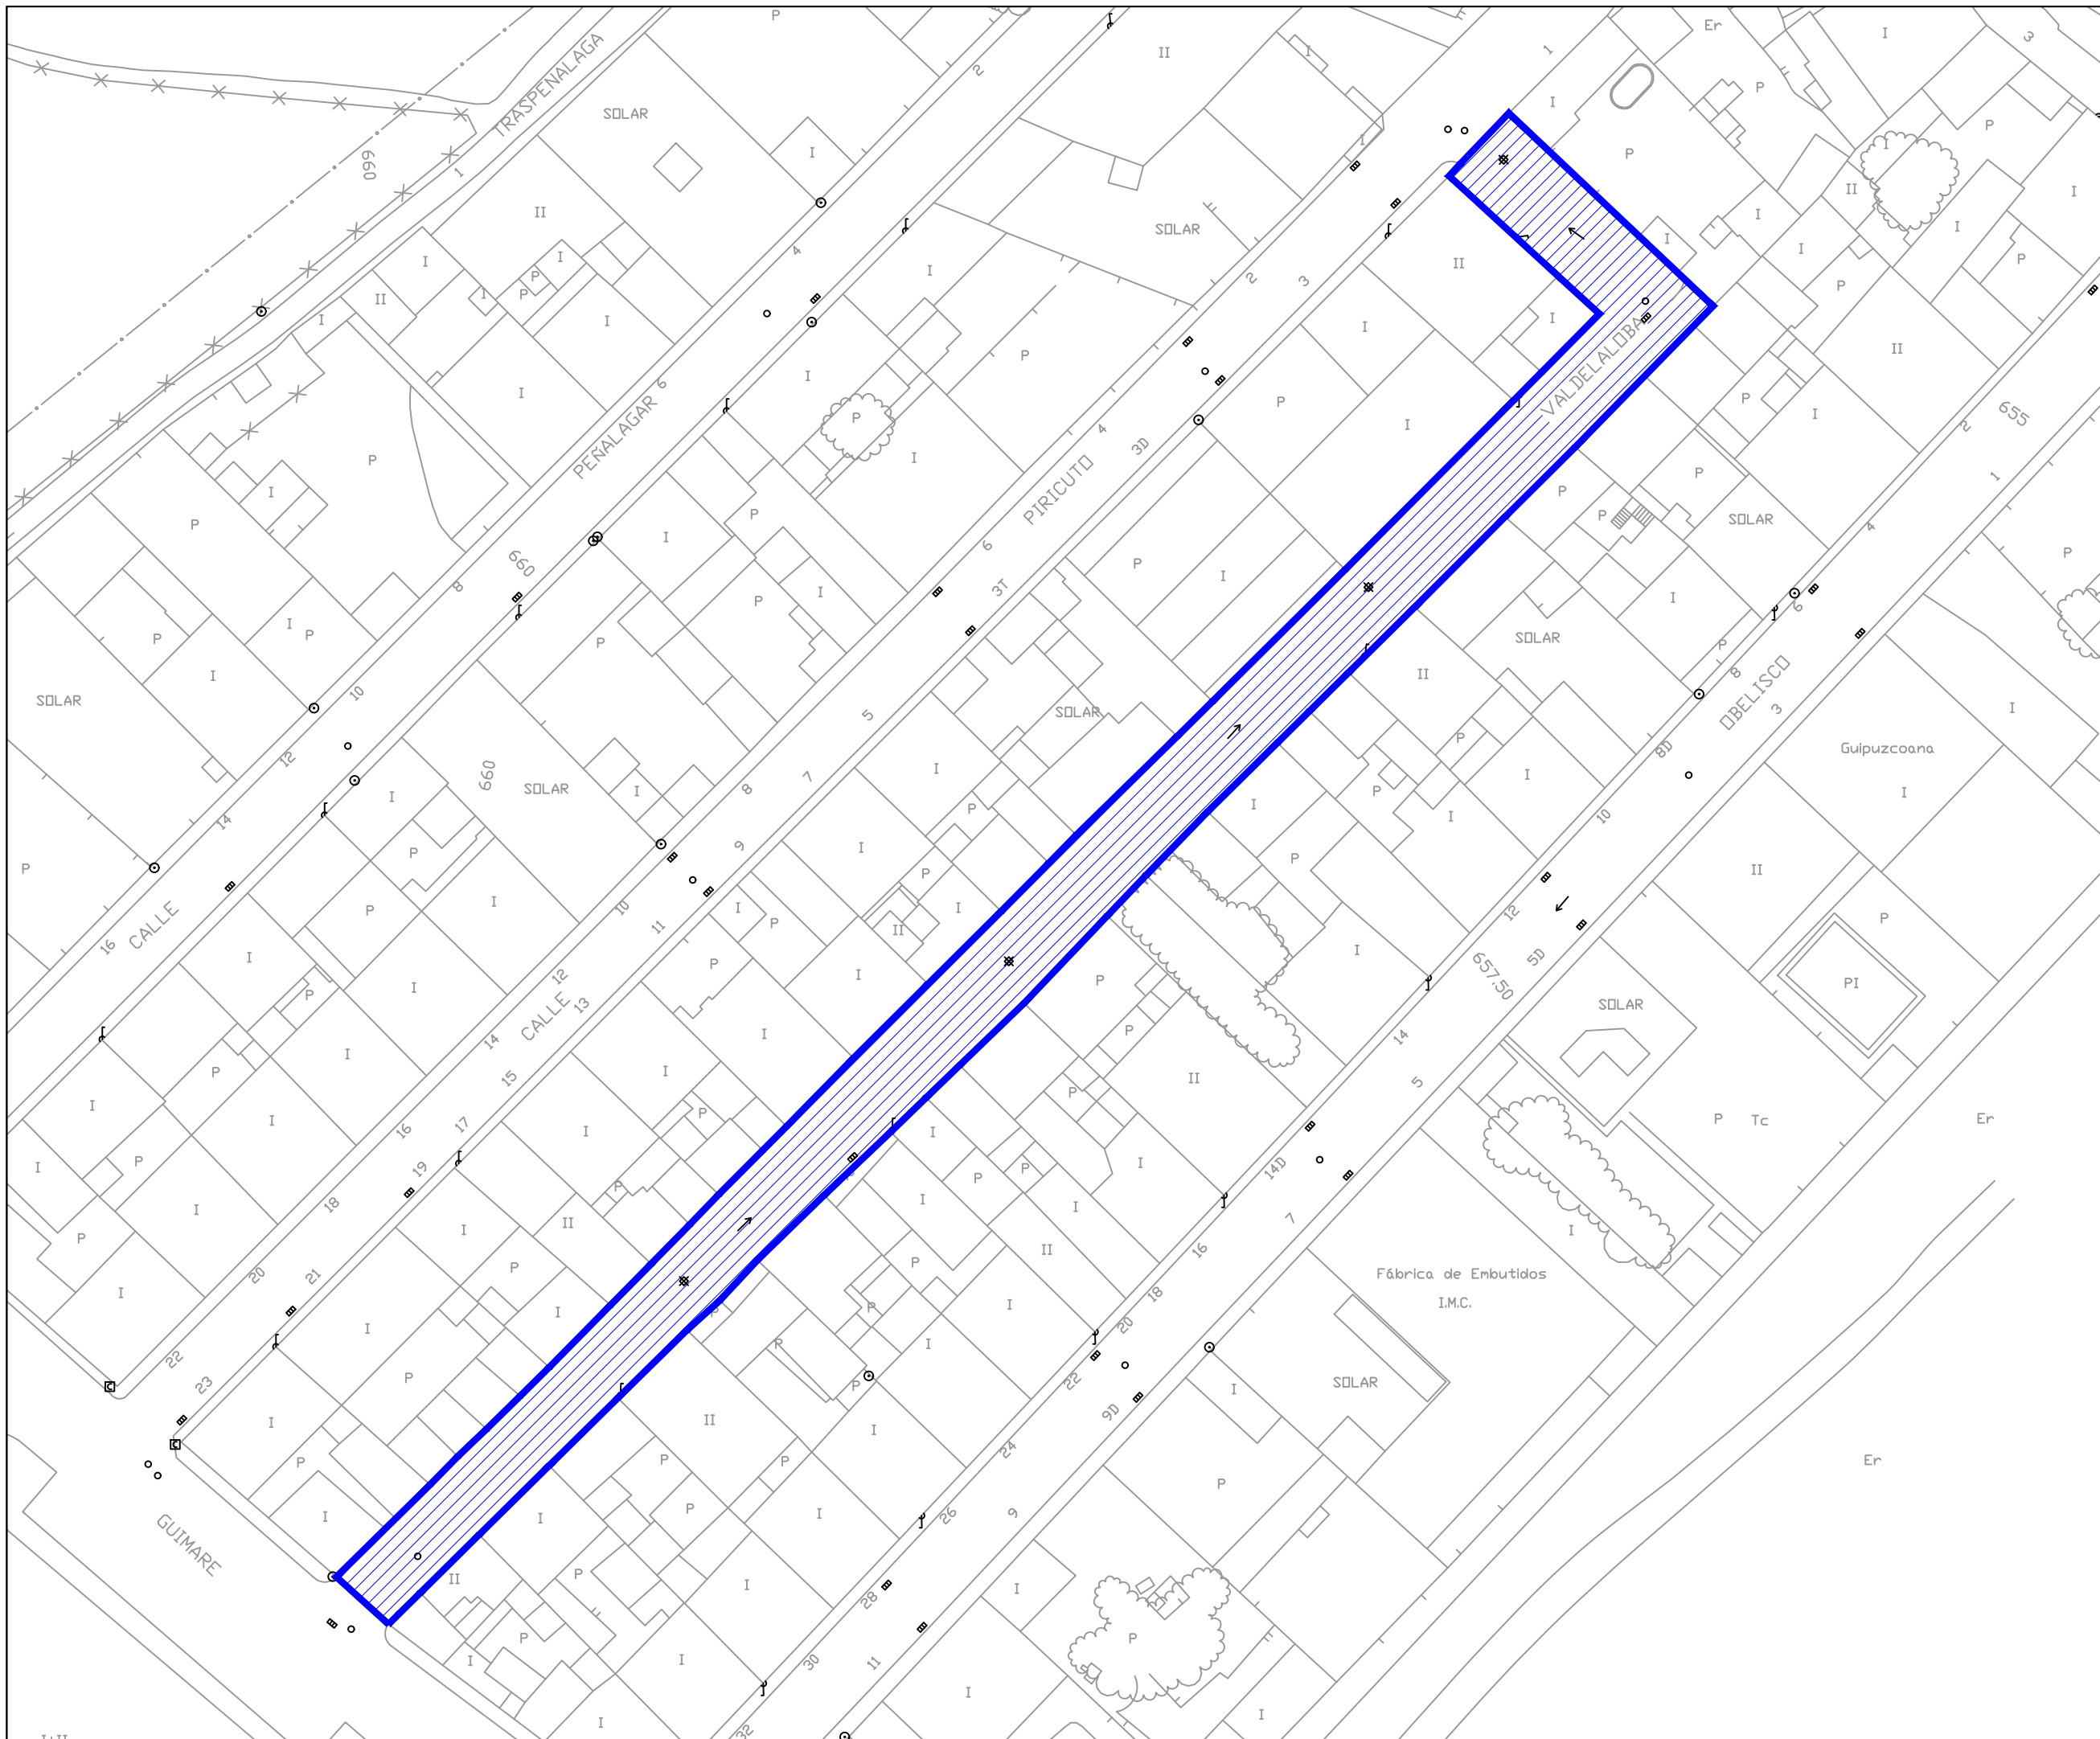



AYUNTAMIENTO
DE ZAMORA

CONCEJALÍA DE URBANISMO,
MEDIO AMBIENTE, OBRAS Y SALUD PÚBLICA.
SERVICIO DE OBRAS Y PAVIMENTACIÓN DE
VÍAS PÚBLICAS.

REPOSICIÓN DE
PAVIMENTO
BITUMINOSO EN
DIFERENTES ZONAS
DE LA CIUDAD DE
ZAMORA.

Ingenieros de Caminos
Autores del Proyecto

Roberto C. Hidalgo Vega

Javier Conde Prieto

Javier Rivera Casado

Fecha de Redacción
Mayo de 2016


Originales en A-3

Hoja 1 de 2

Escala 1:500

2.7

PAVIMENTACIÓN.
CALLE
OBELISCO.

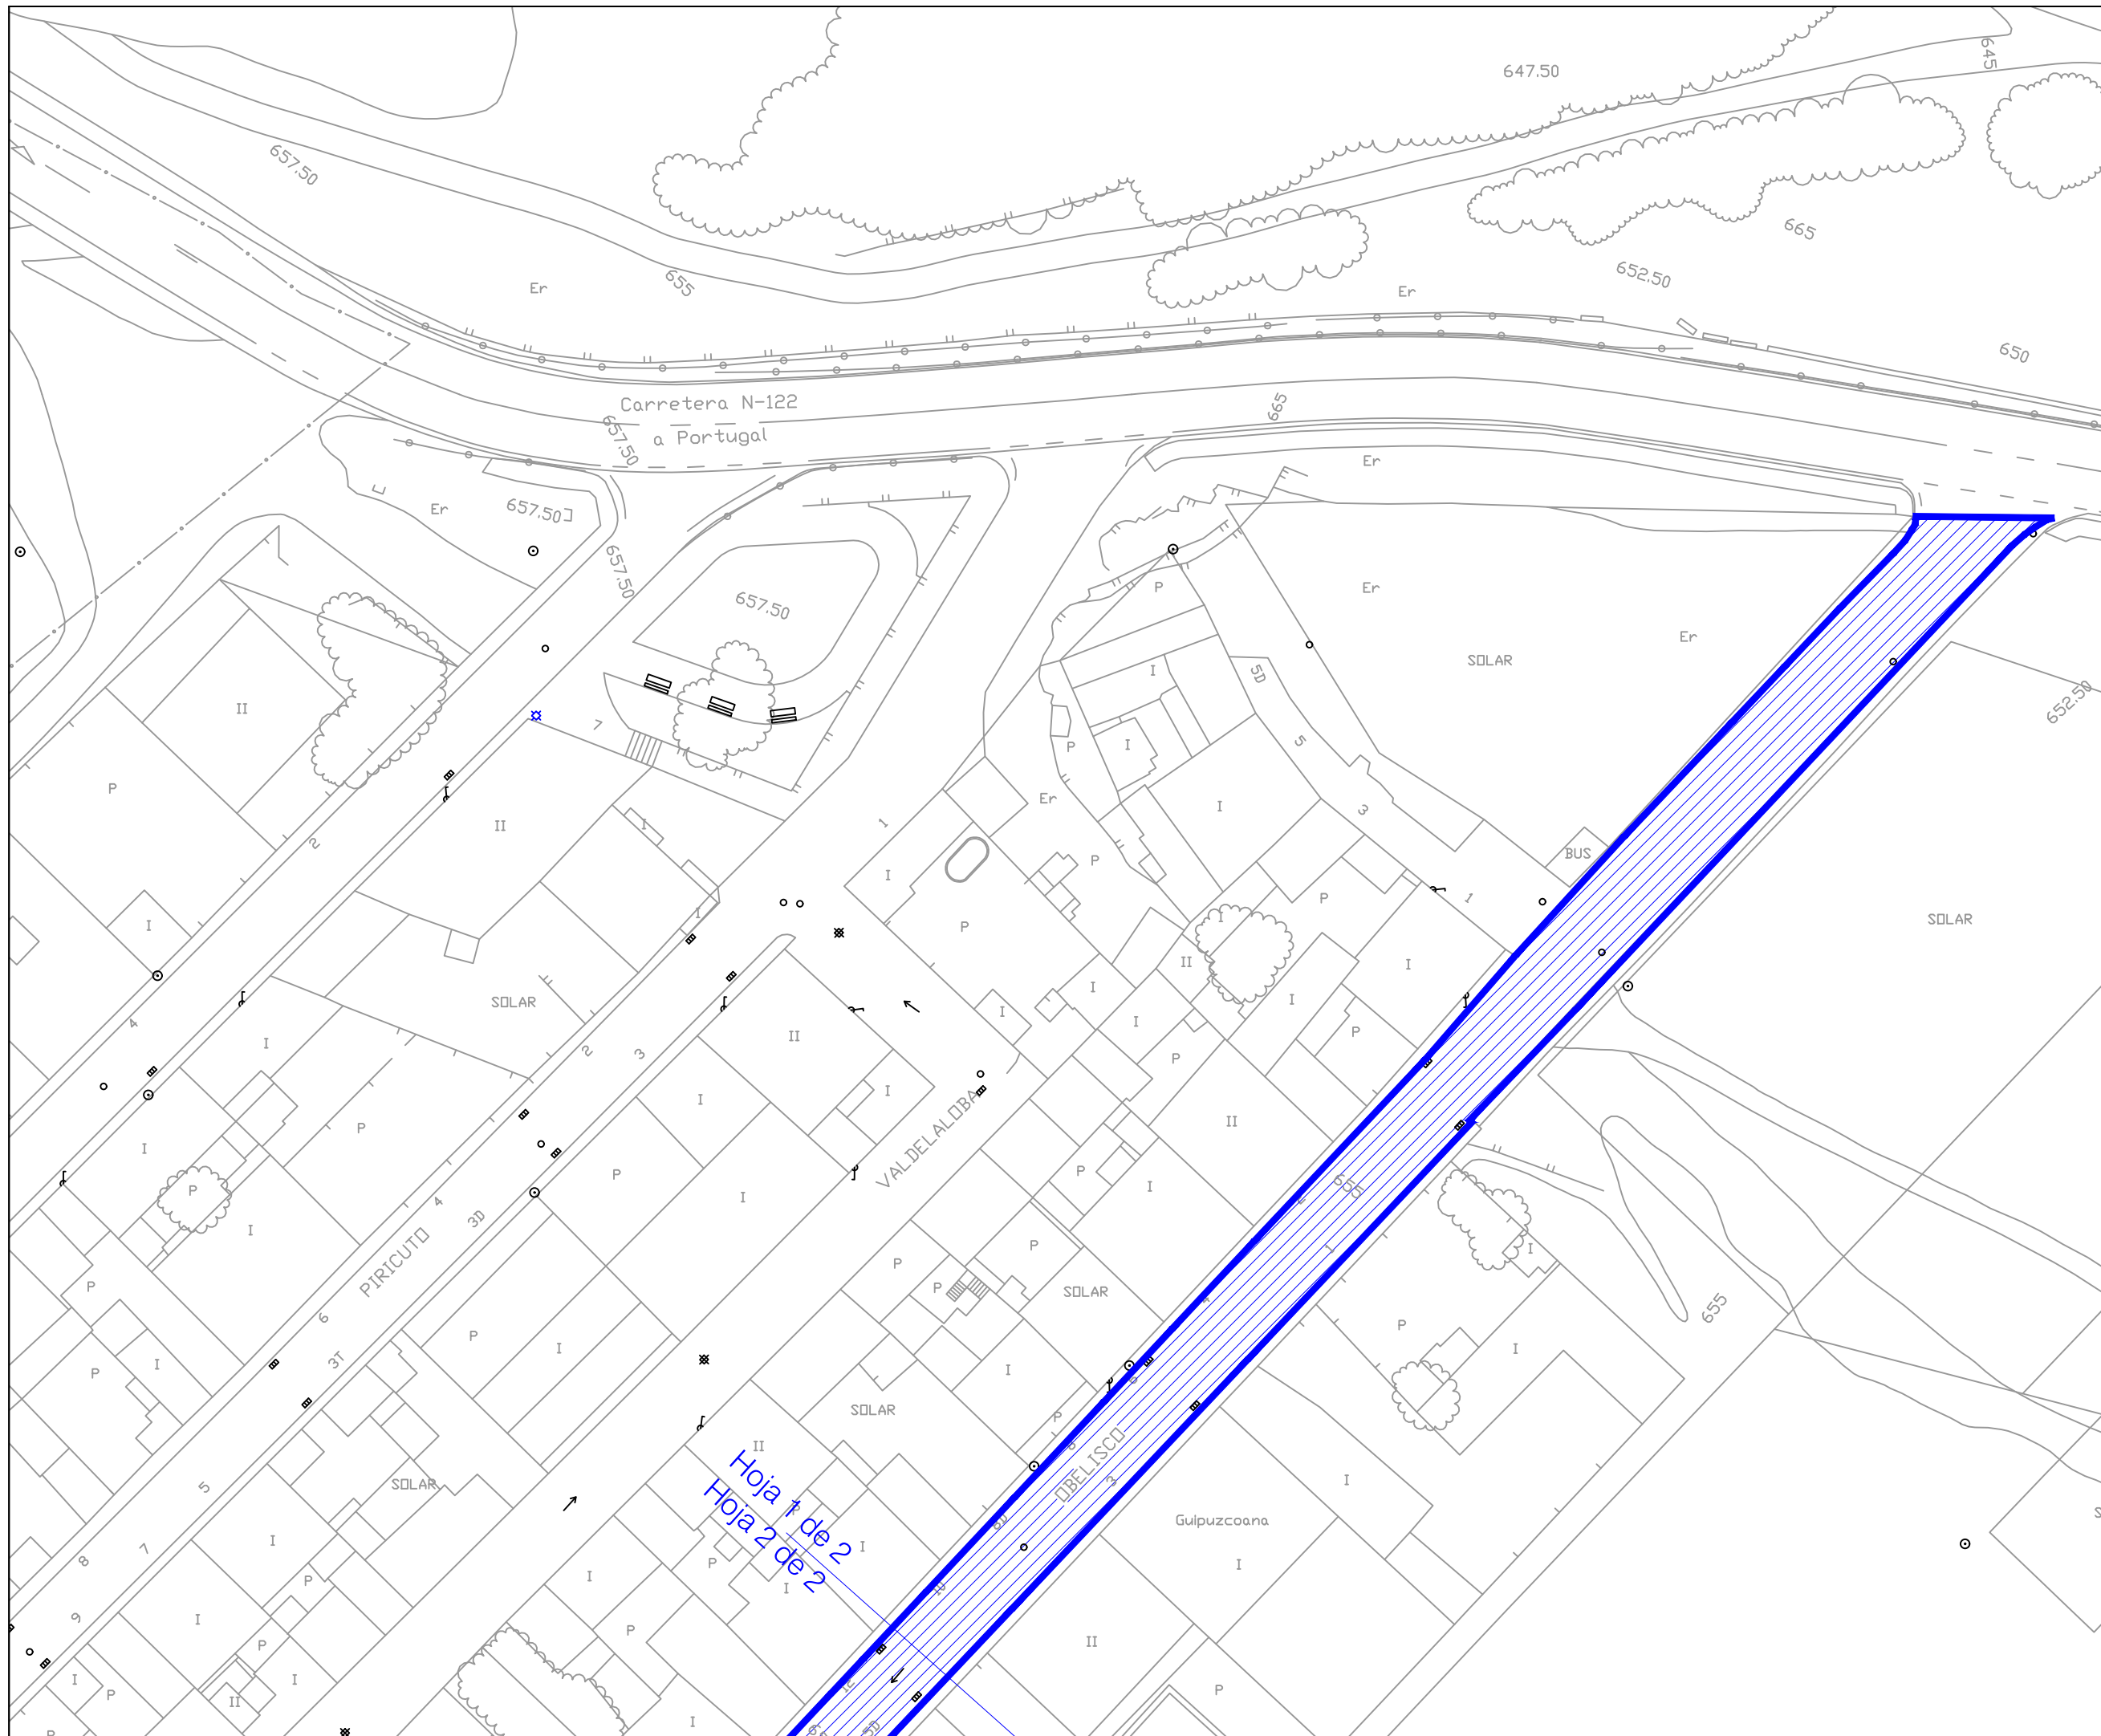

Hoja 1 de 2
Hoja 2 de 2



AYUNTAMIENTO
DE ZAMORA

CONCEJALÍA DE URBANISMO,
MEDIO AMBIENTE, OBRAS Y SALUD PÚBLICA.
SERVICIO DE OBRAS Y PAVIMENTACIÓN DE
VÍAS PÚBLICAS.

REPOSICIÓN DE
PAVIMENTO
BITUMINOSO EN
DIFERENTES ZONAS
DE LA CIUDAD DE
ZAMORA.

Ingenieros de Caminos
Autores del Proyecto

Roberto C. Hidalgo Vega

Javier Conde Prieto

Javier Rivera Casado

Fecha de Redacción
Mayo de 2016


Originales en A-3

Hoja 2 de 2

Escala 1:500

2.7

PAVIMENTACIÓN.
CALLE
OBELISCO.

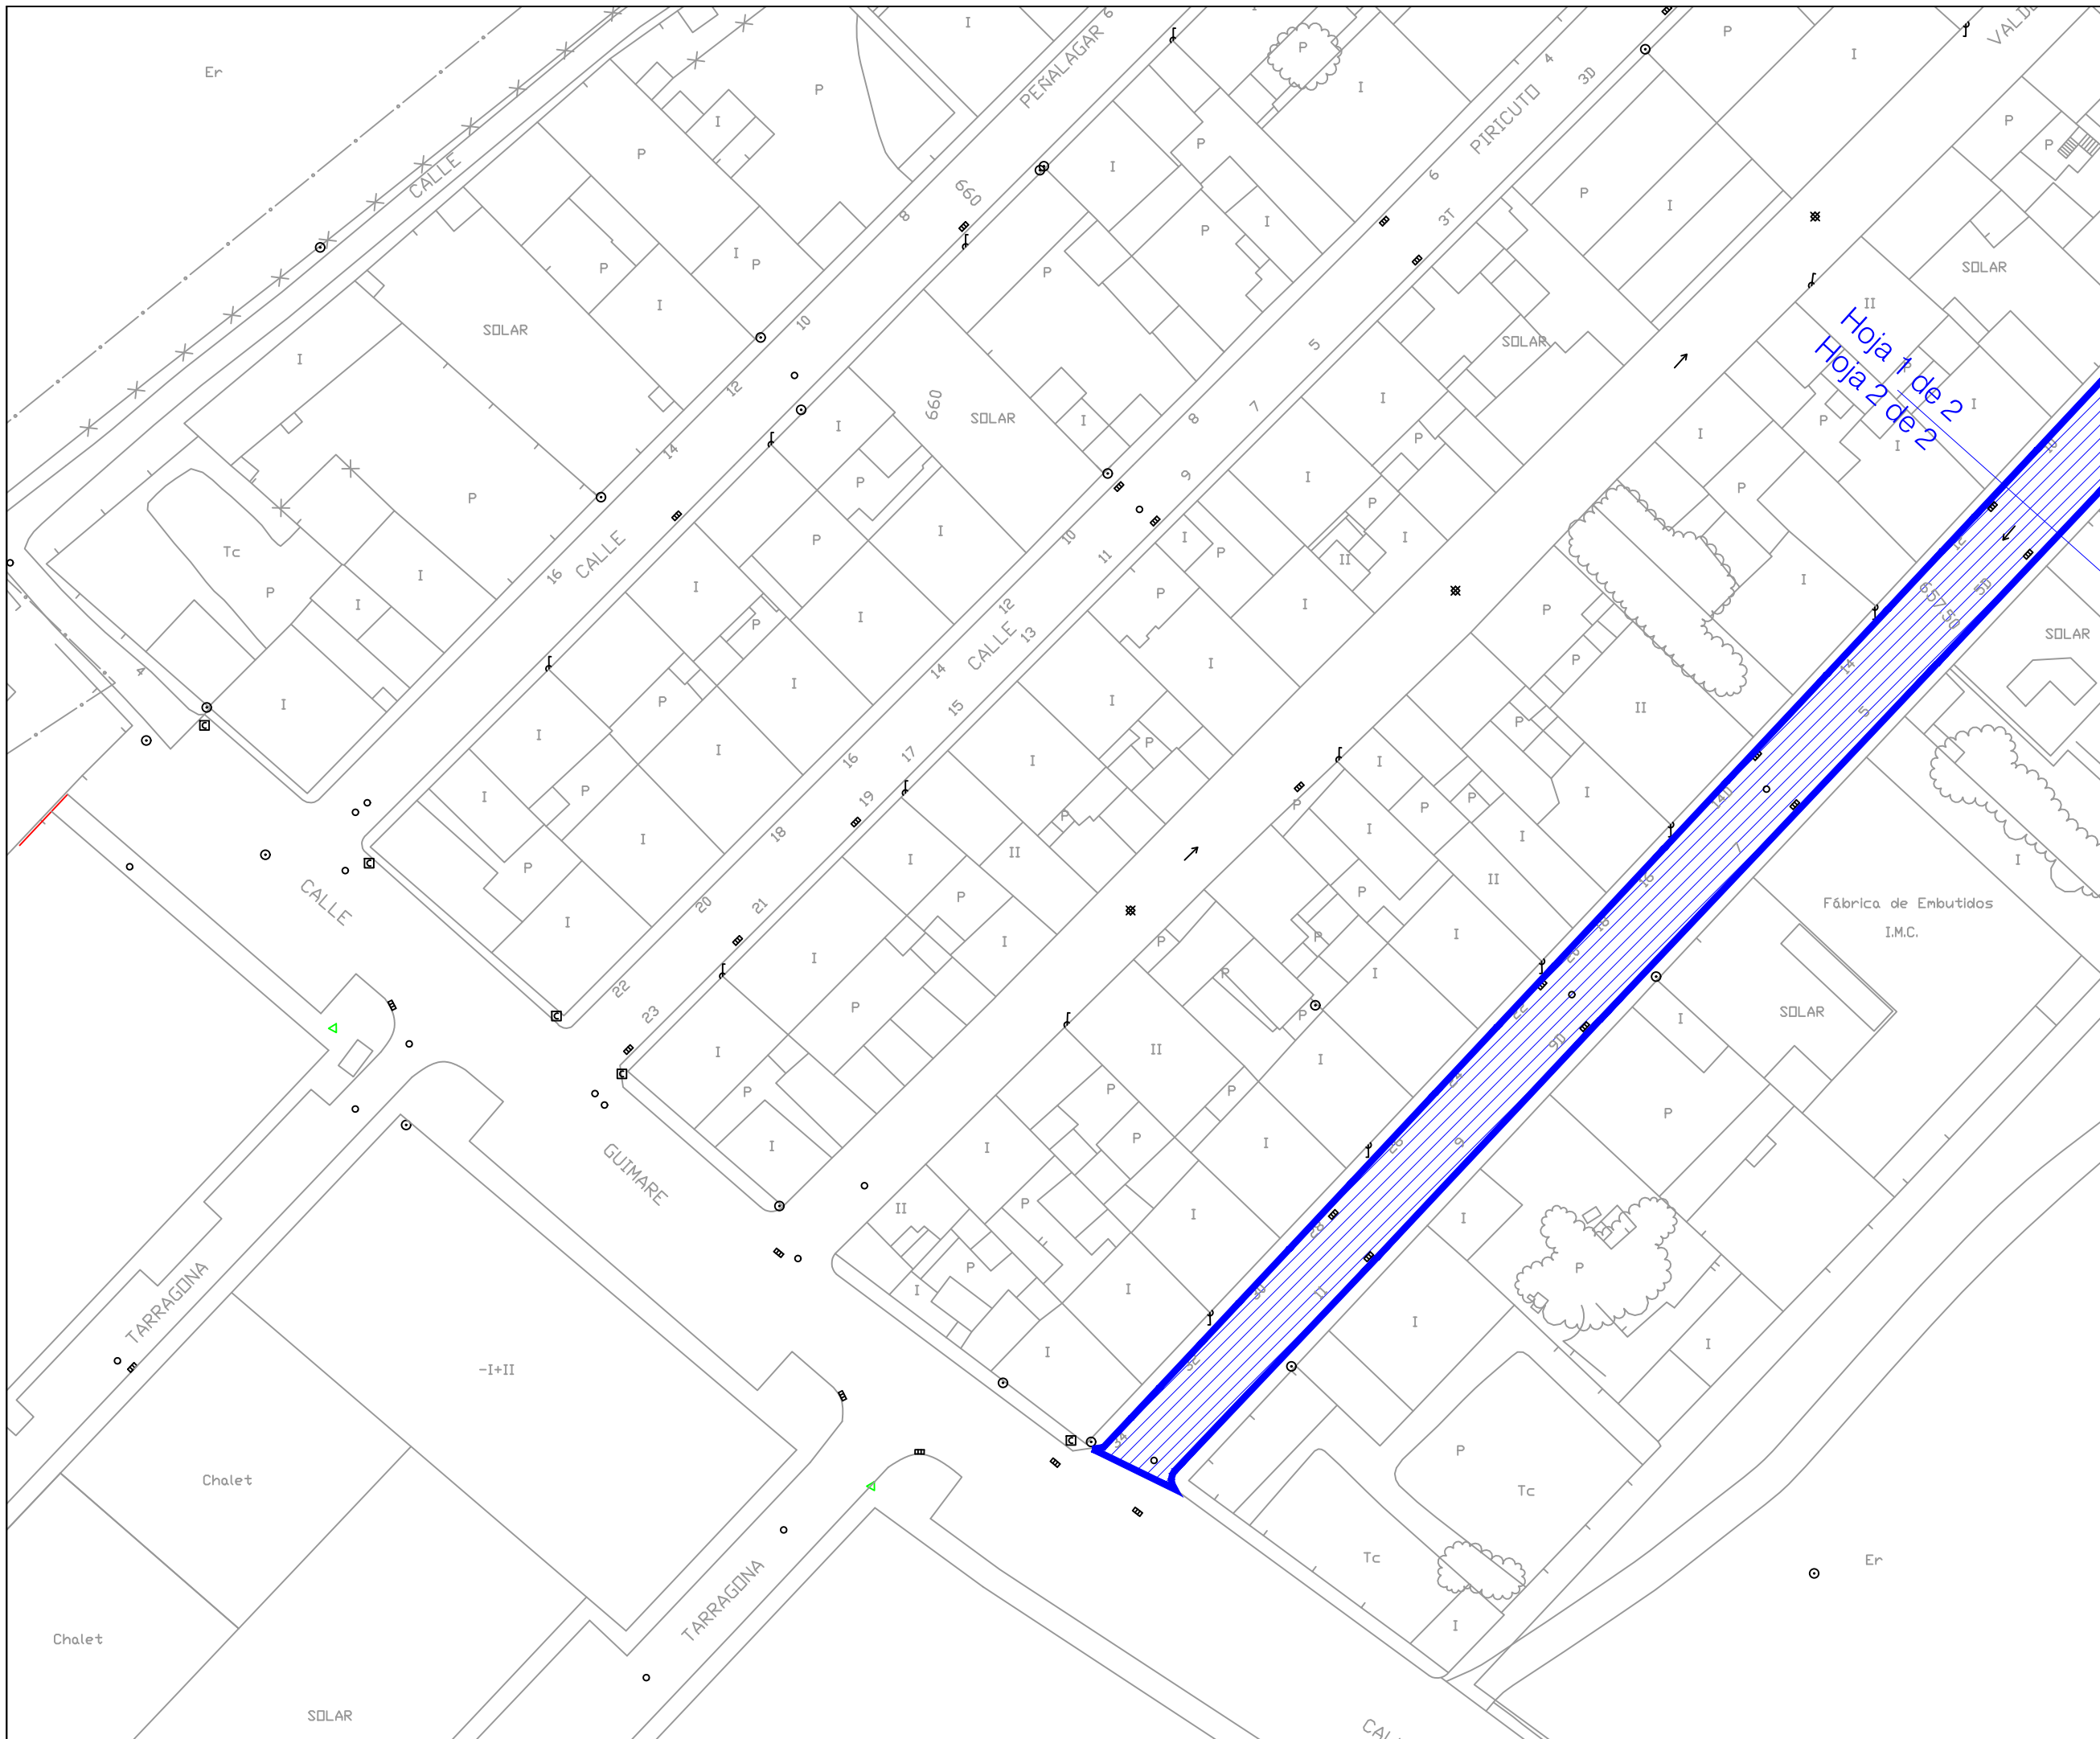



AYUNTAMIENTO
DE ZAMORA

CONCEJALÍA DE URBANISMO,
MEDIO AMBIENTE, OBRAS Y SALUD PÚBLICA.
SERVICIO DE OBRAS Y PAVIMENTACIÓN DE
VÍAS PÚBLICAS.

REPOSICIÓN DE
PAVIMENTO
BITUMINOSO EN
DIFERENTES ZONAS
DE LA CIUDAD DE
ZAMORA.

Ingenieros de Caminos
Autores del Proyecto

Roberto C. Hidalgo Vega

Javier Conde Prieto

Javier Rivera Casado


Fecha de Redacción
Mayo de 2016

Originales en A-3

Hoja 1 de 1

Escala 1:500

2.8
PAVIMENTACIÓN.
CALLES MONTE
CONCEJO Y
CASTRO.

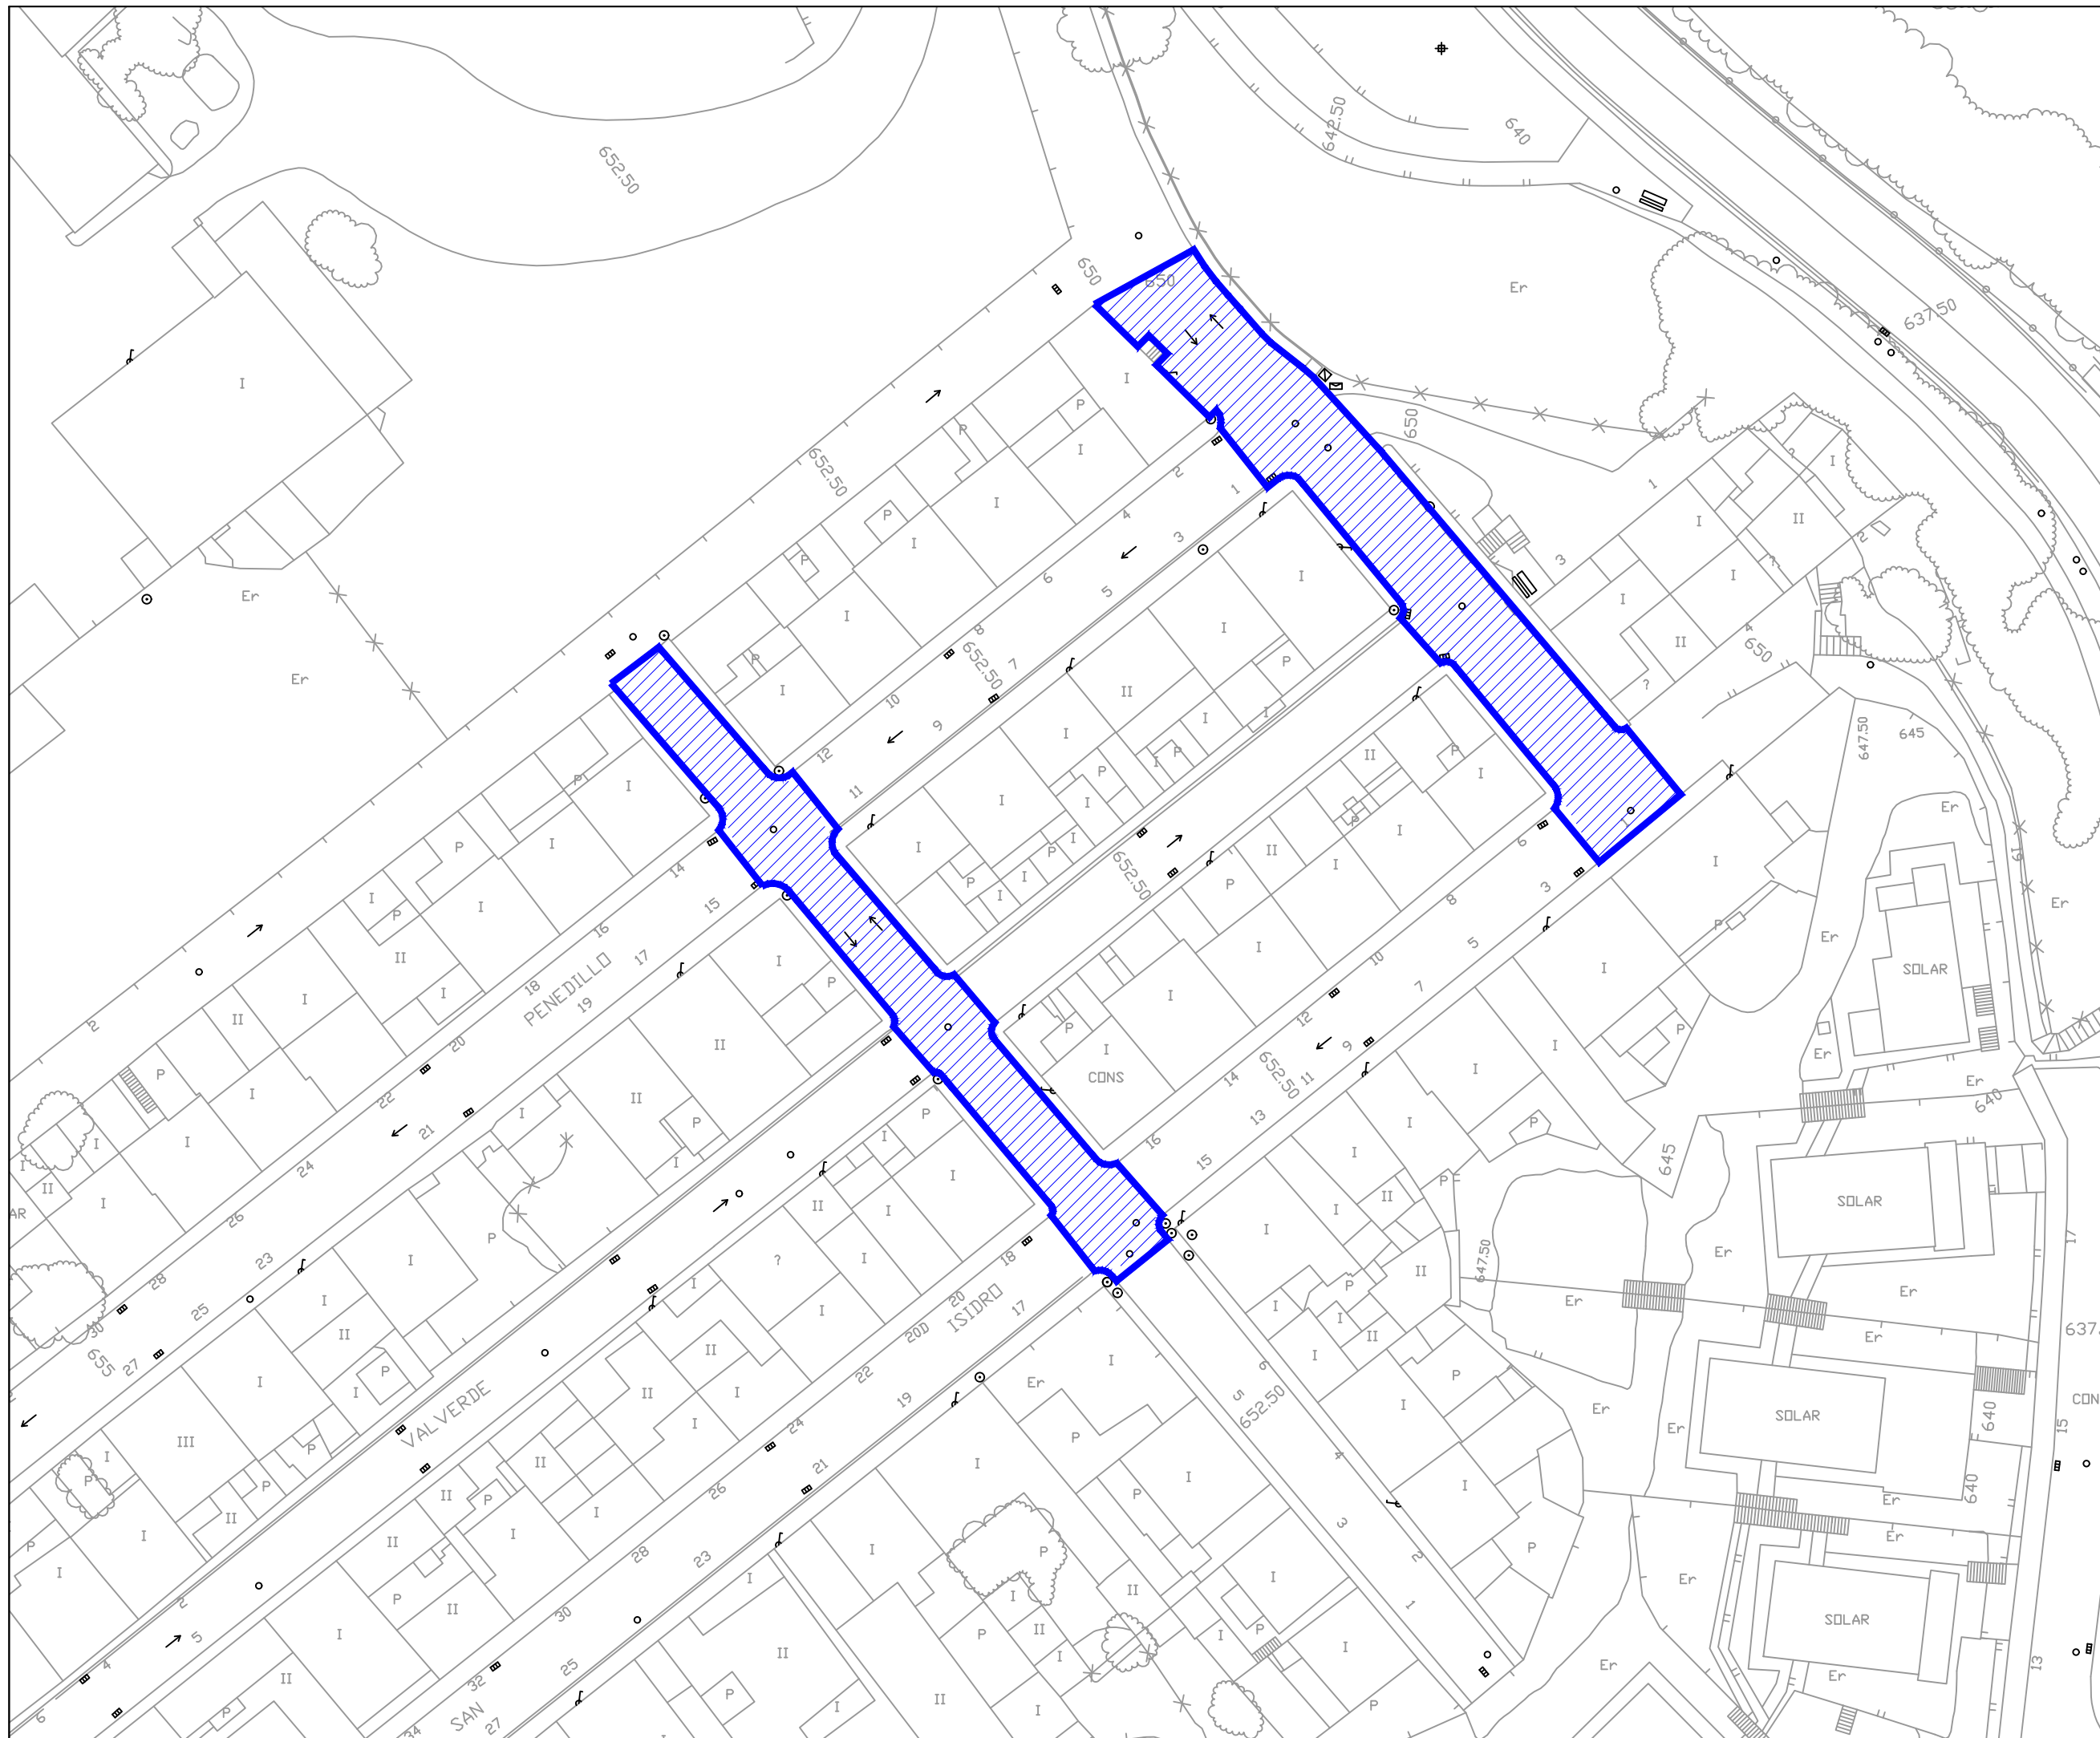



**AYUNTAMIENTO
DE ZAMORA**

CONCEJALÍA DE URBANISMO,
MEDIO AMBIENTE, OBRAS Y SALUD PÚBLICA.
SERVICIO DE OBRAS Y PAVIMENTACIÓN DE
VÍAS PÚBLICAS.

**REPOSICIÓN DE
PAVIMENTO
BITUMINOSO EN
DIFERENTES ZONAS
DE LA CIUDAD DE
ZAMORA.**

Ingenieros de Caminos
Autores del Proyecto

Roberto C. Hidalgo Vega

Javier Conde Prieto

Javier Rivera Casado

Fecha de Redacción
Mayo de 2016


Originales en A-3

Hoja 1 de 1

Escala 1:500

2.9

PAVIMENTACIÓN. PLAZA MERCADO.

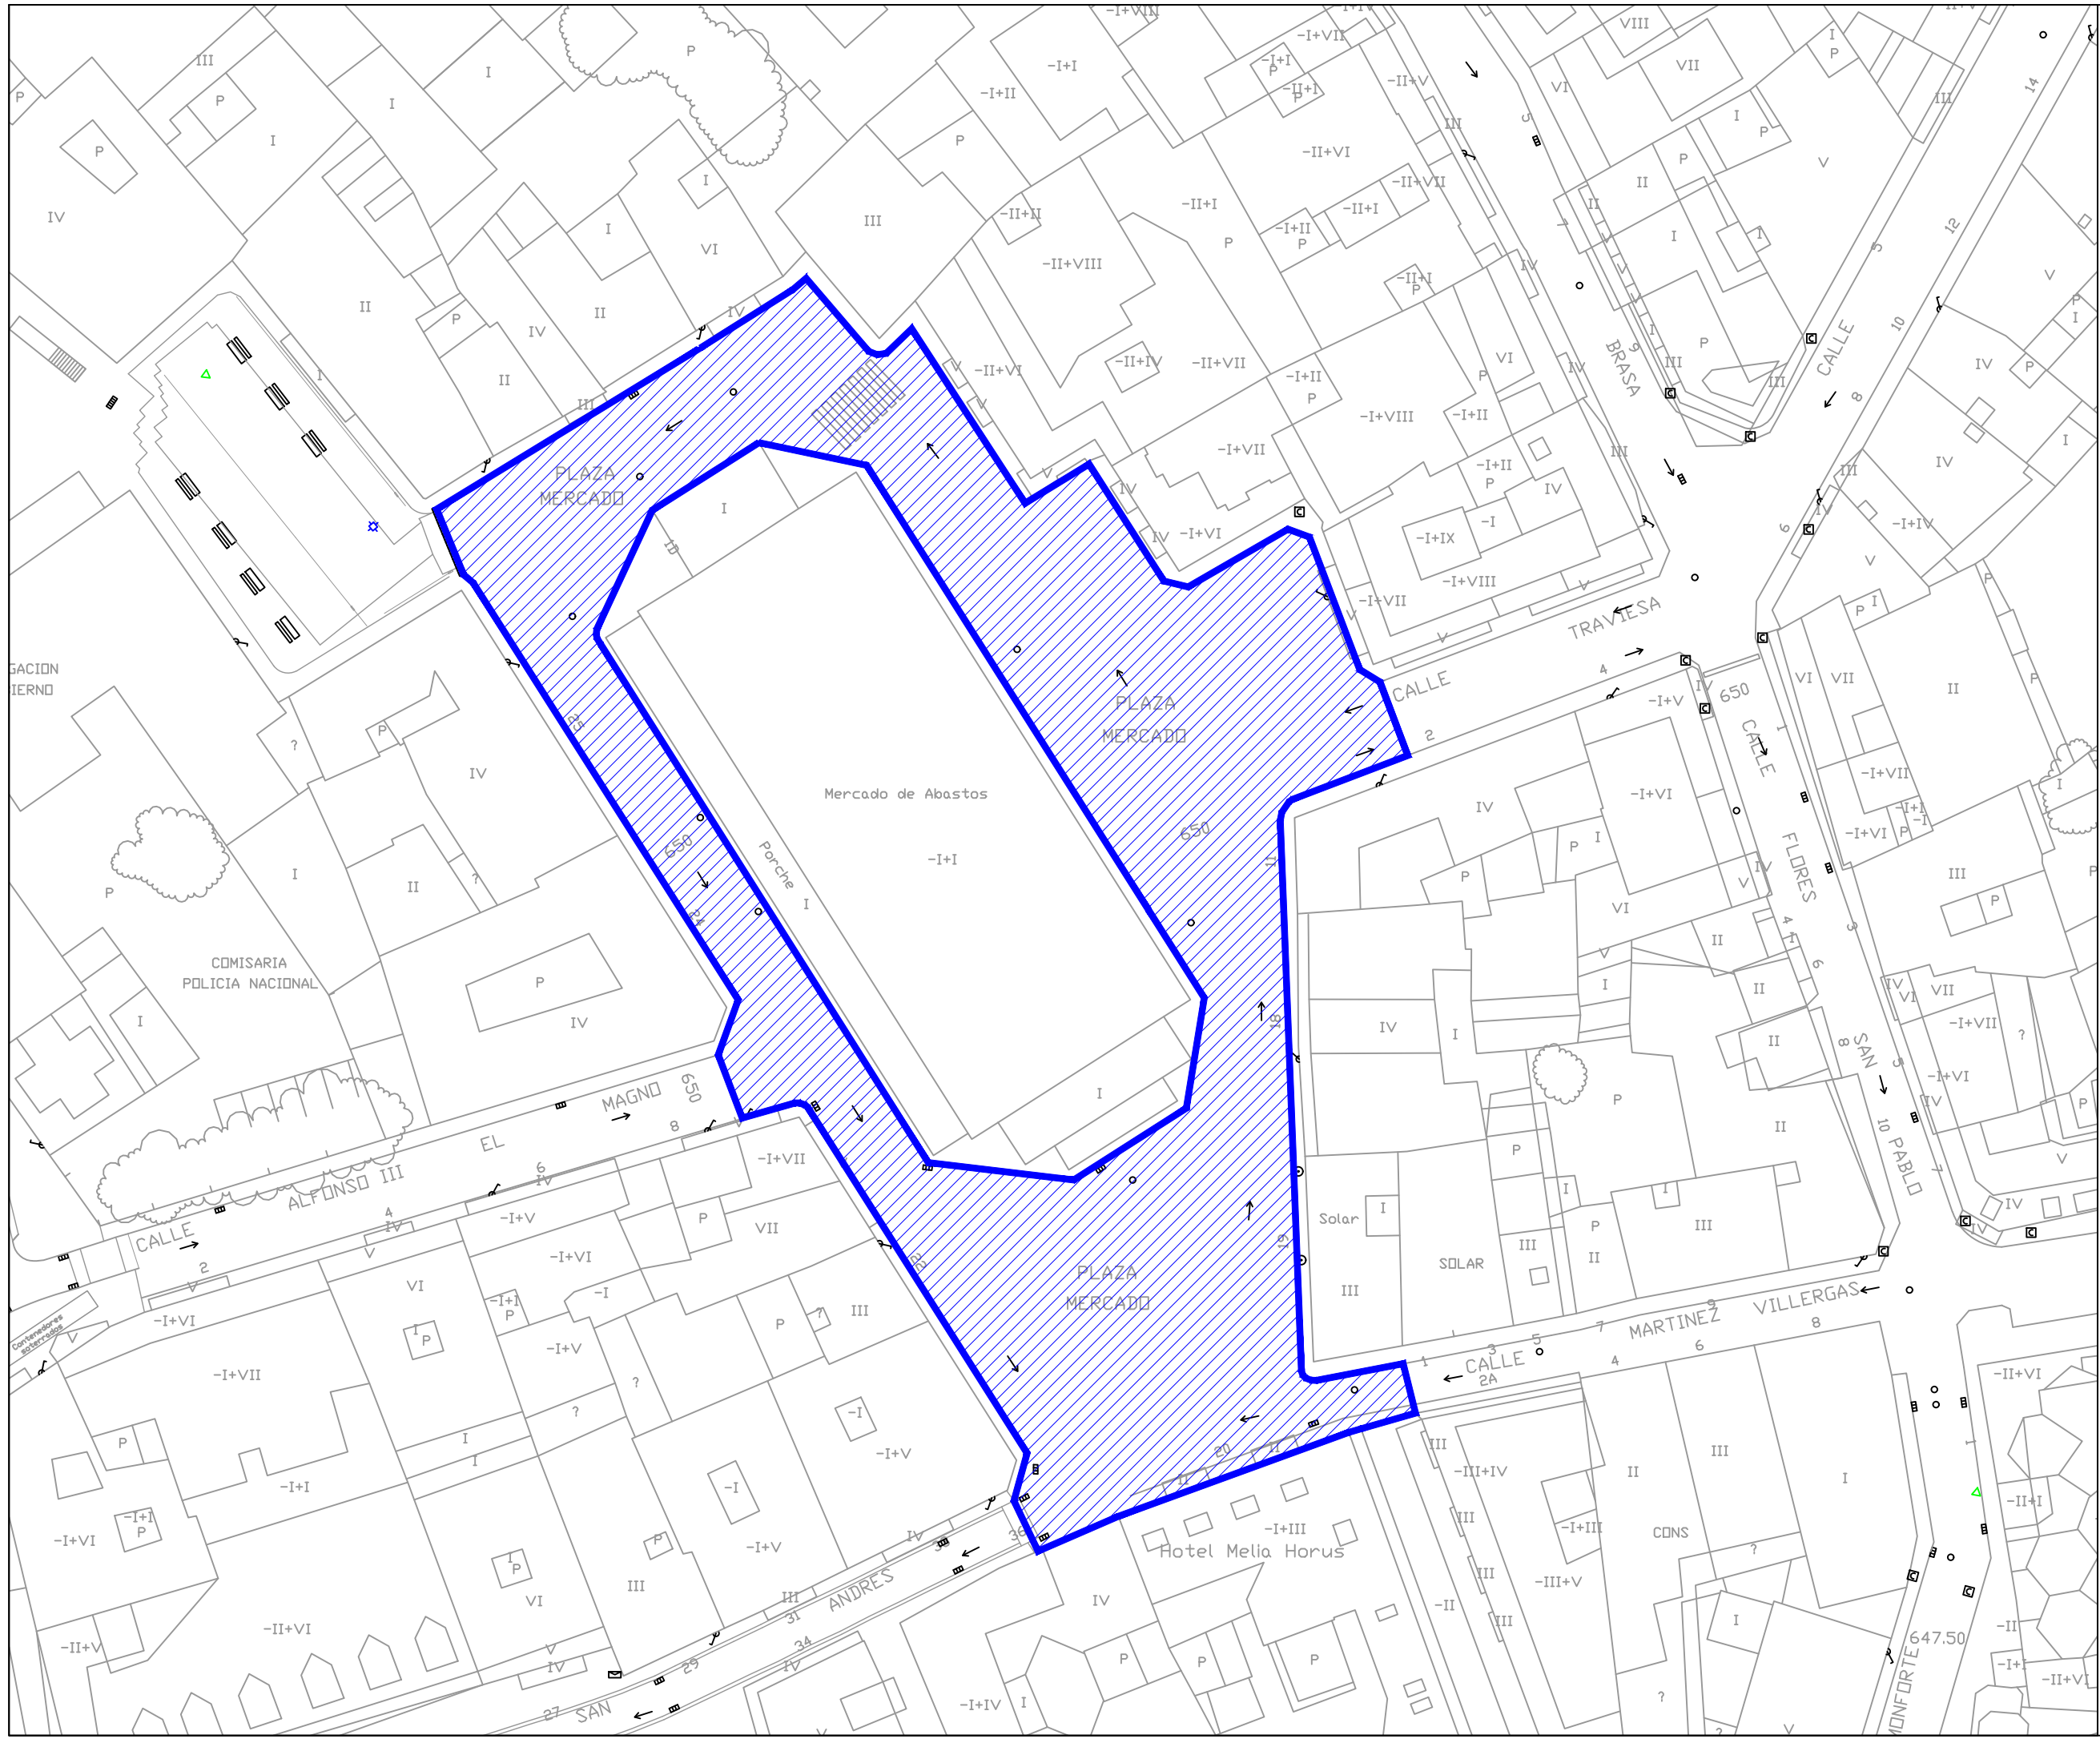



**AYUNTAMIENTO
DE ZAMORA**

CONCEJALÍA DE URBANISMO,
MEDIO AMBIENTE, OBRAS Y SALUD PÚBLICA.
SERVICIO DE OBRAS Y PAVIMENTACIÓN DE
VÍAS PÚBLICAS.

**REPOSICIÓN DE
PAVIMENTO
BITUMINOSO EN
DIFERENTES ZONAS
DE LA CIUDAD DE
ZAMORA.**

Ingenieros de Caminos
Autores del Proyecto

Roberto C. Hidalgo Vega

Javier Conde Prieto

Javier Rivera Casado

Fecha de Redacción
Mayo de 2016


Originales en A-3

Hoja 1 de 1

Escala 1:500

2.10

**PAVIMENTACIÓN.
CALLE
LA BRASA.**

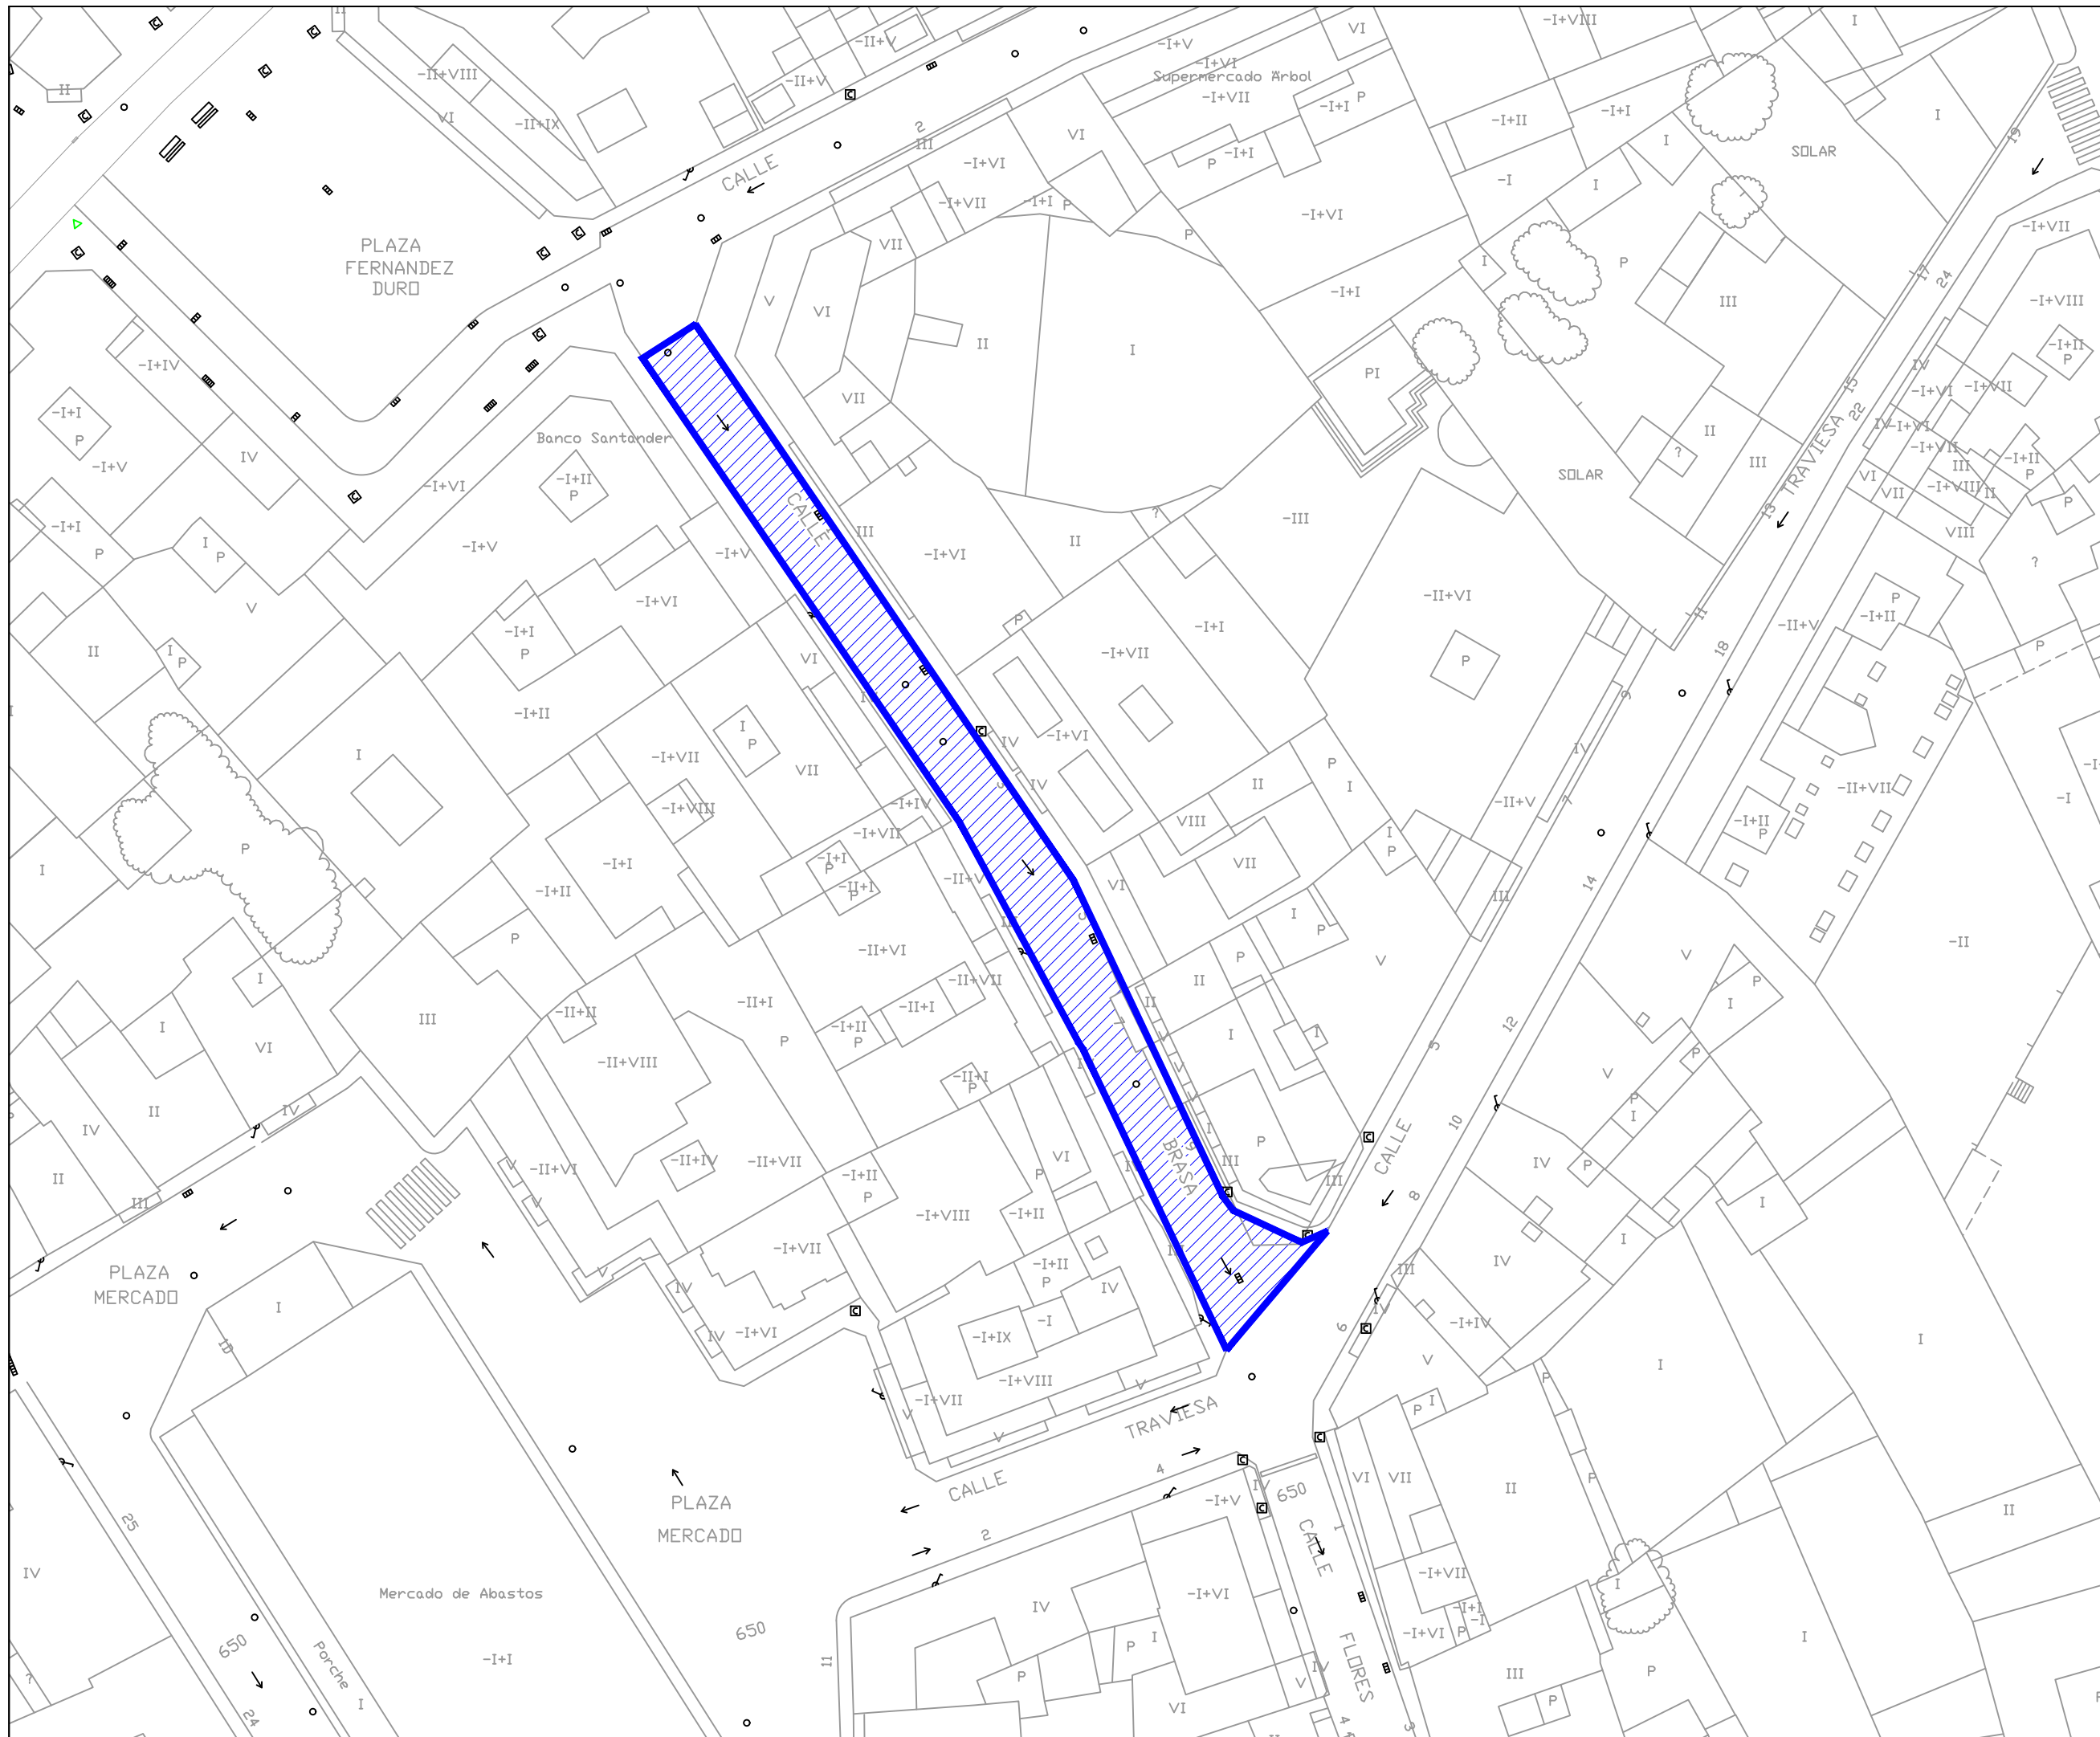



**AYUNTAMIENTO
DE ZAMORA**

CONCEJALÍA DE URBANISMO,
MEDIO AMBIENTE, OBRAS Y SALUD PÚBLICA.
SERVICIO DE OBRAS Y PAVIMENTACIÓN DE
VÍAS PÚBLICAS.

**REPOSICIÓN DE
PAVIMENTO
BITUMINOSO EN
DIFERENTES ZONAS
DE LA CIUDAD DE
ZAMORA.**

Ingenieros de Caminos
Autores del Proyecto

Roberto C. Hidalgo Vega

Javier Conde Prieto

Javier Rivera Casado

Fecha de Redacción
Mayo de 2016


Originales en A-3

Hoja 1 de 1

Escala 1:500

2.11

**PAVIMENTACIÓN.
CALLE
TRAVIESA.**

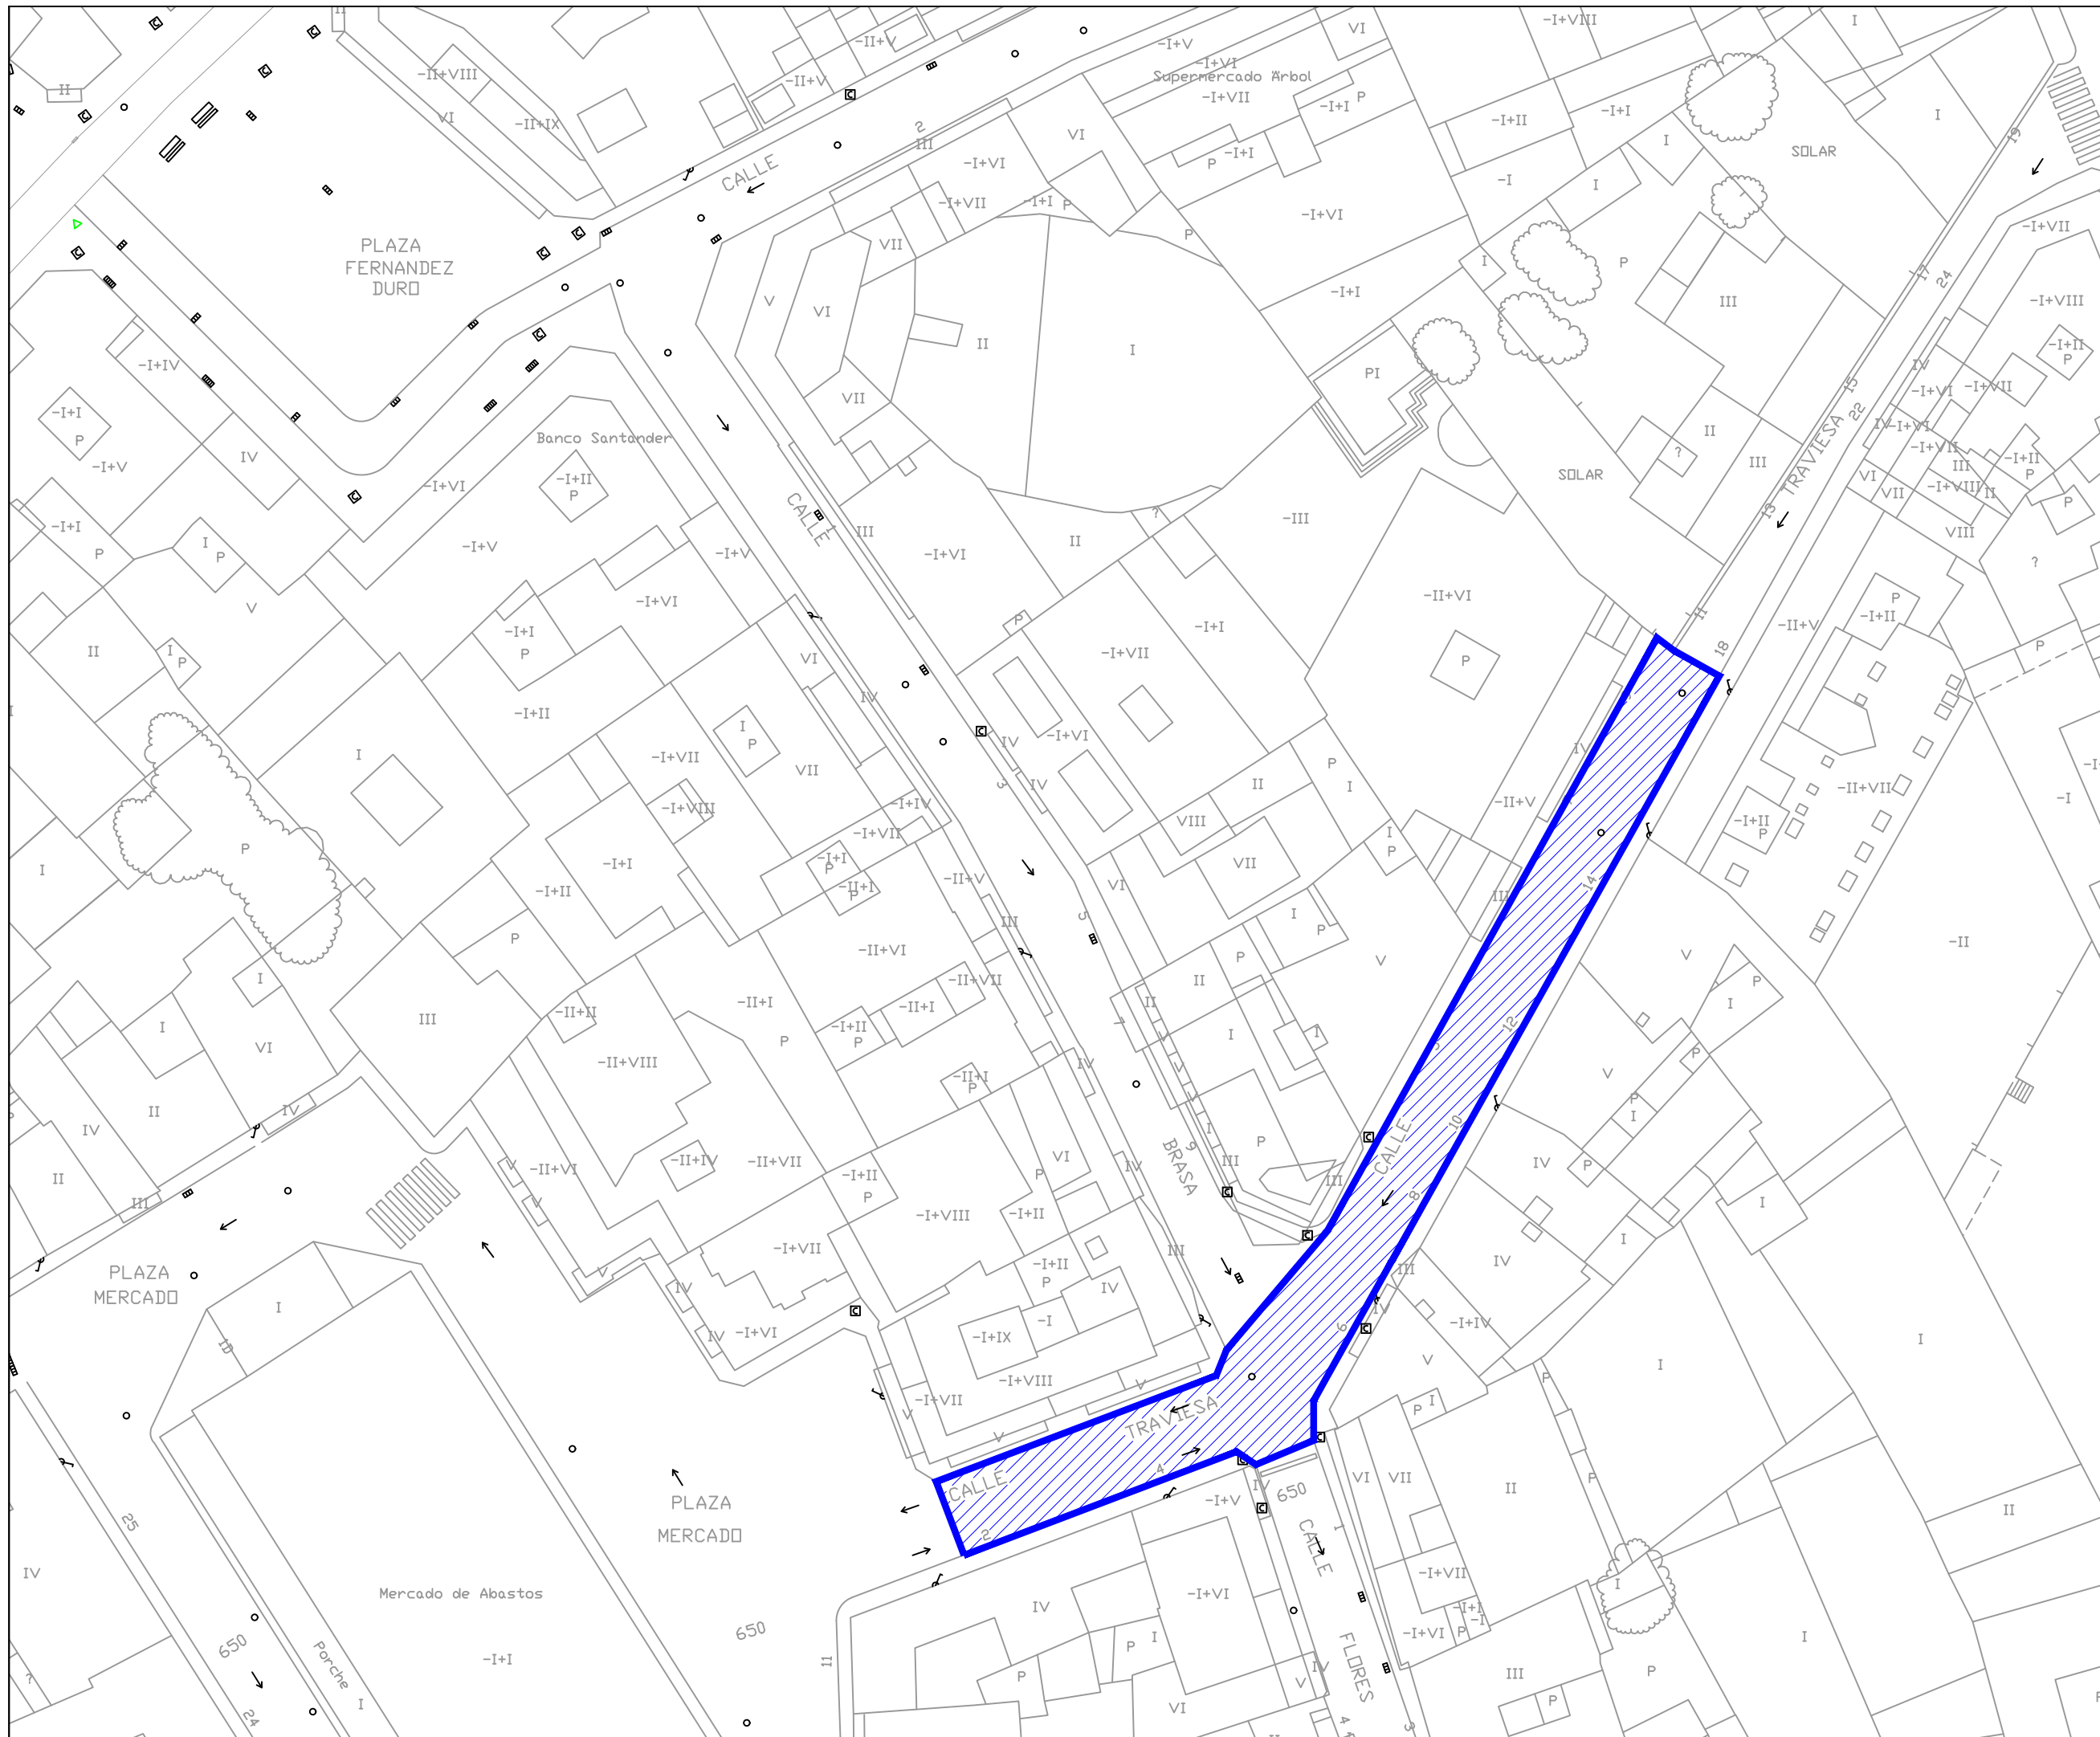



**AYUNTAMIENTO
DE ZAMORA**

CONCEJALÍA DE URBANISMO,
MEDIO AMBIENTE, OBRAS Y SALUD PÚBLICA.
SERVICIO DE OBRAS Y PAVIMENTACIÓN
DE VÍAS PÚBLICAS.

**REPOSICIÓN DE
PAVIMENTO
BITUMINOSO EN
DIFERENTES ZONAS
DE LA CIUDAD DE
ZAMORA.**

Ingenieros de Caminos
Autores del Proyecto

Roberto C. Hidalgo Vega

Javier Conde Prieto

Javier Rivera Casado

Fecha de Redacción
Mayo de 2016


Originales en A-3

Hoja 1 de 2

Escala 1:500

2.12

**PAVIMENTACIÓN.
CALLE
SAN PABLO.**

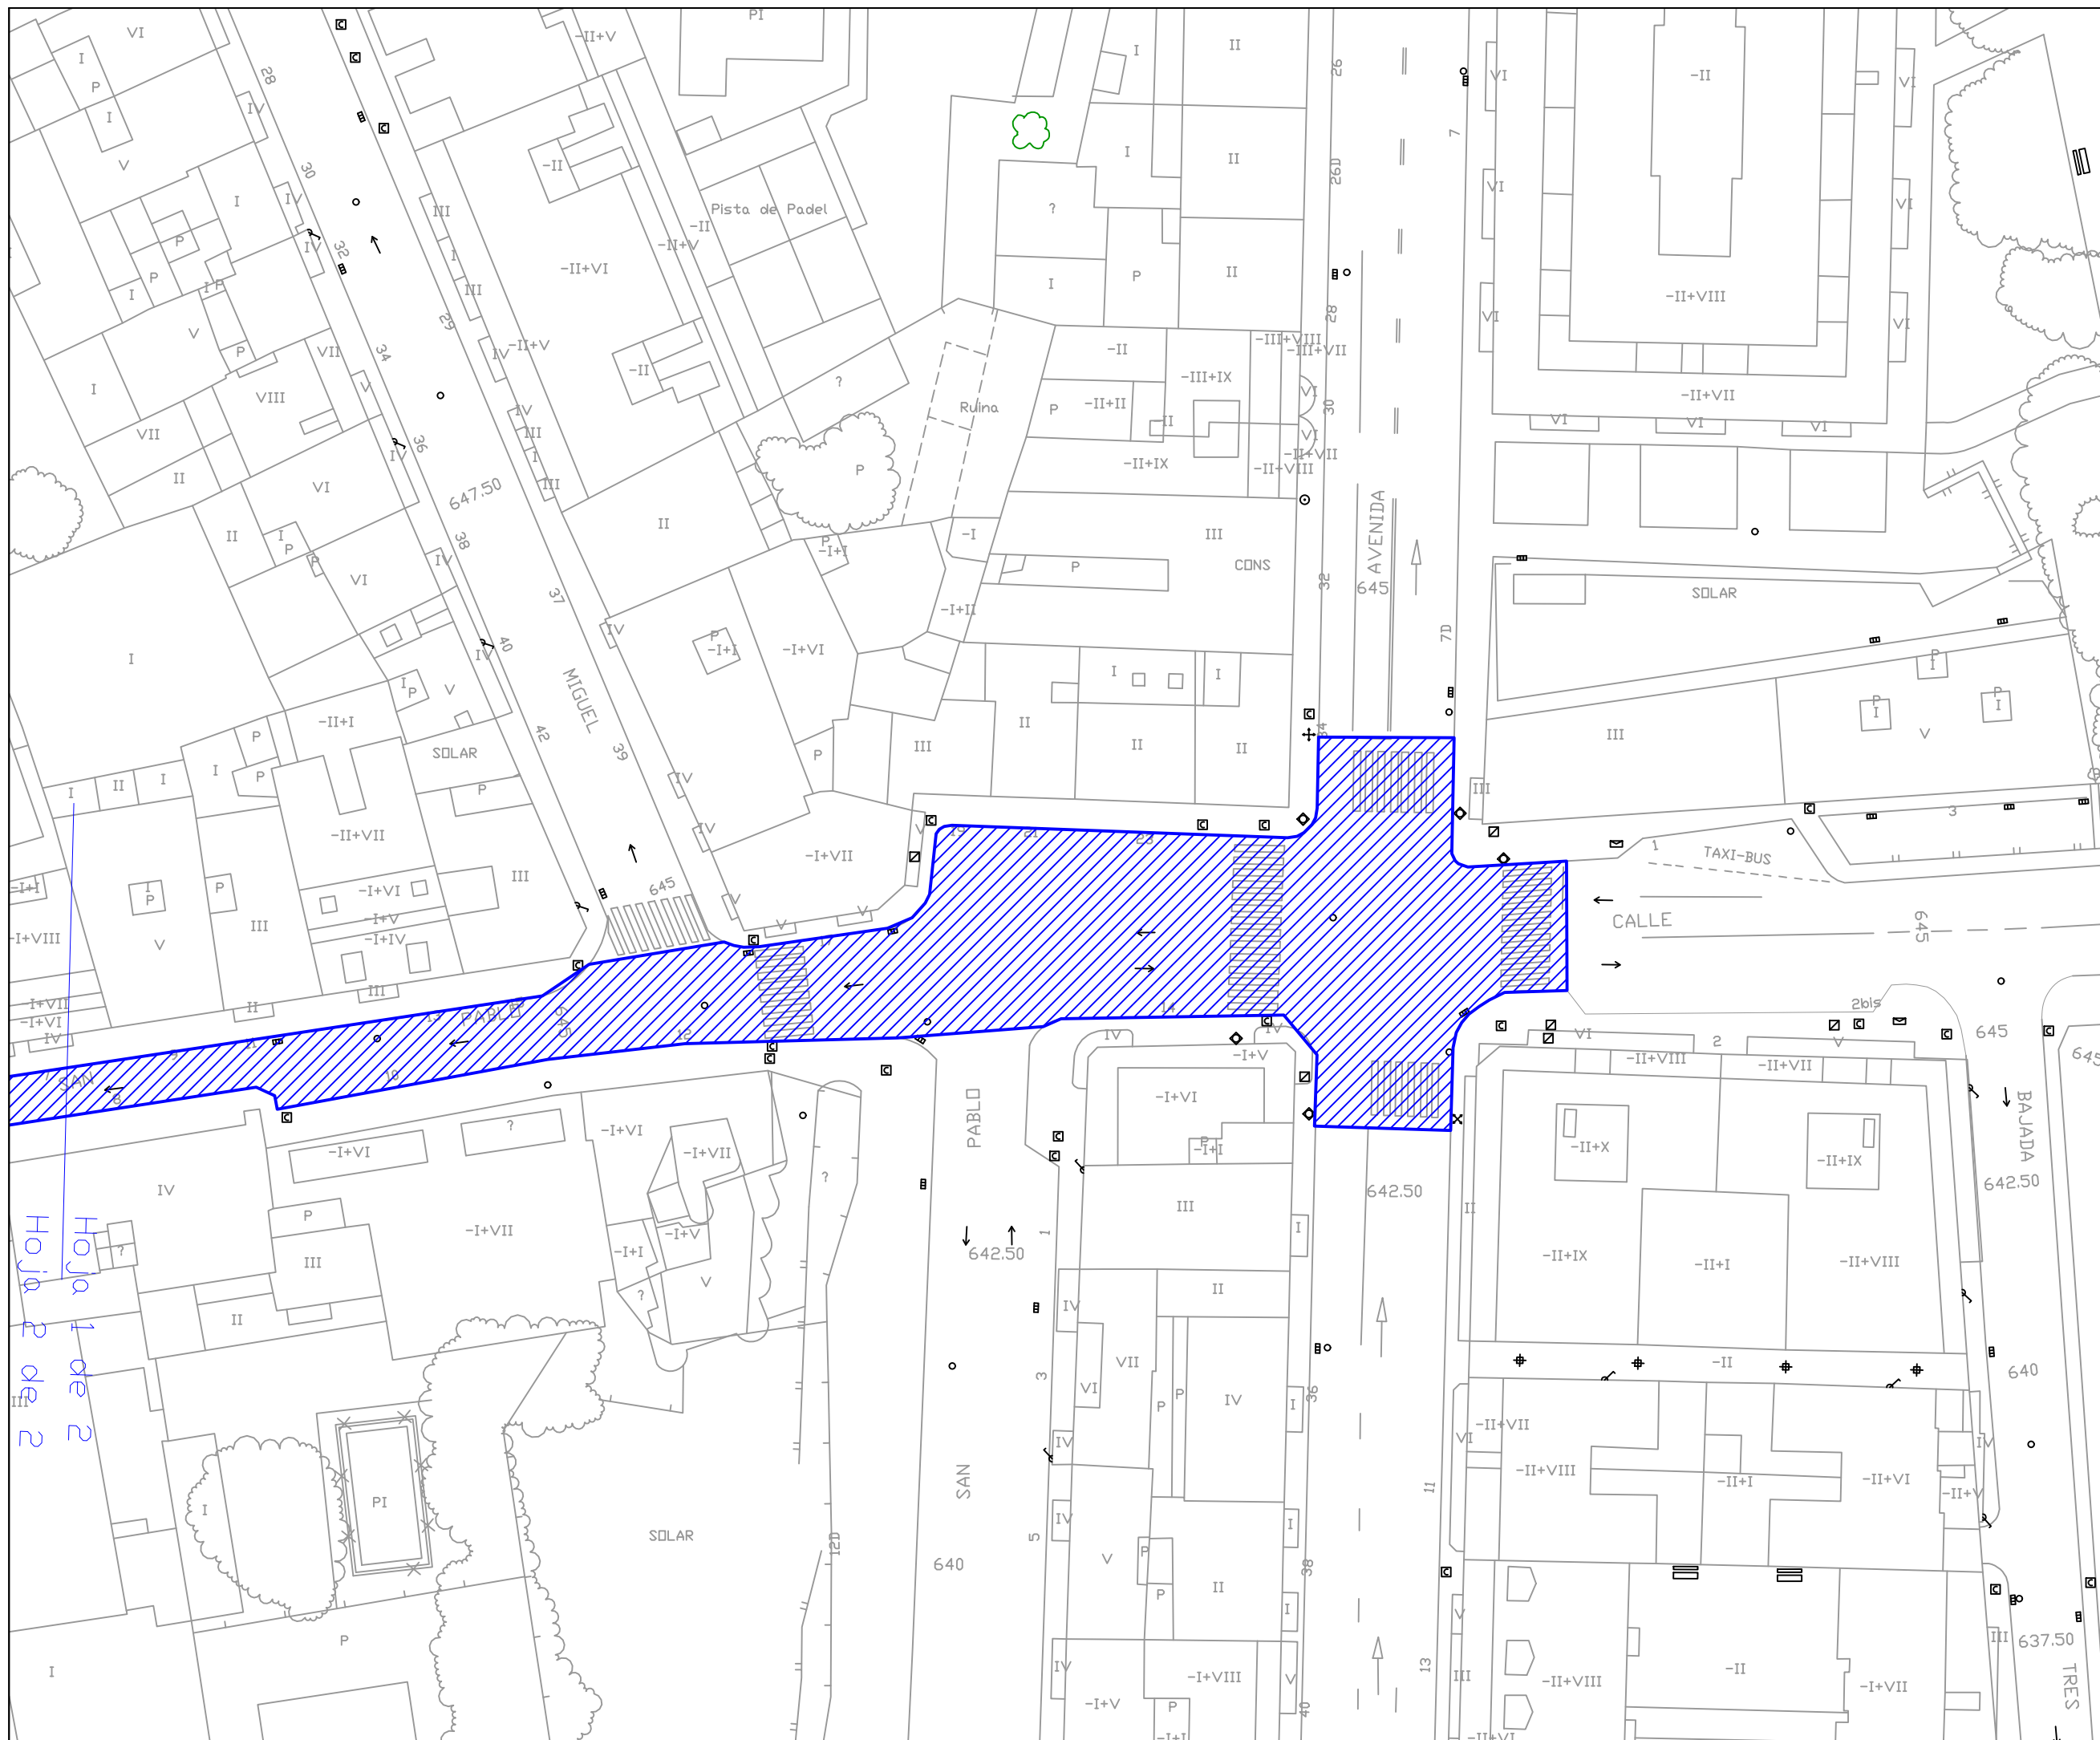

Hoja 1 de 2
Hoja 2 de 2



**AYUNTAMIENTO
DE ZAMORA**

CONCEJALÍA DE URBANISMO,
MEDIO AMBIENTE, OBRAS Y SALUD PÚBLICA.
SERVICIO DE OBRAS Y PAVIMENTACIÓN
DE VÍAS PÚBLICAS.

**REPOSICIÓN DE
PAVIMENTO
BITUMINOSO EN
DIFERENTES ZONAS
DE LA CIUDAD DE
ZAMORA.**

Ingenieros de Caminos
Autores del Proyecto

Roberto C. Hidalgo Vega

Javier Conde Prieto

Javier Rivera Casado

Fecha de Redacción
Mayo de 2016


Originales en A-3

Hoja 2 de 2

Escala 1:500

2.12

**PAVIMENTACIÓN.
CALLE
SAN PABLO.**

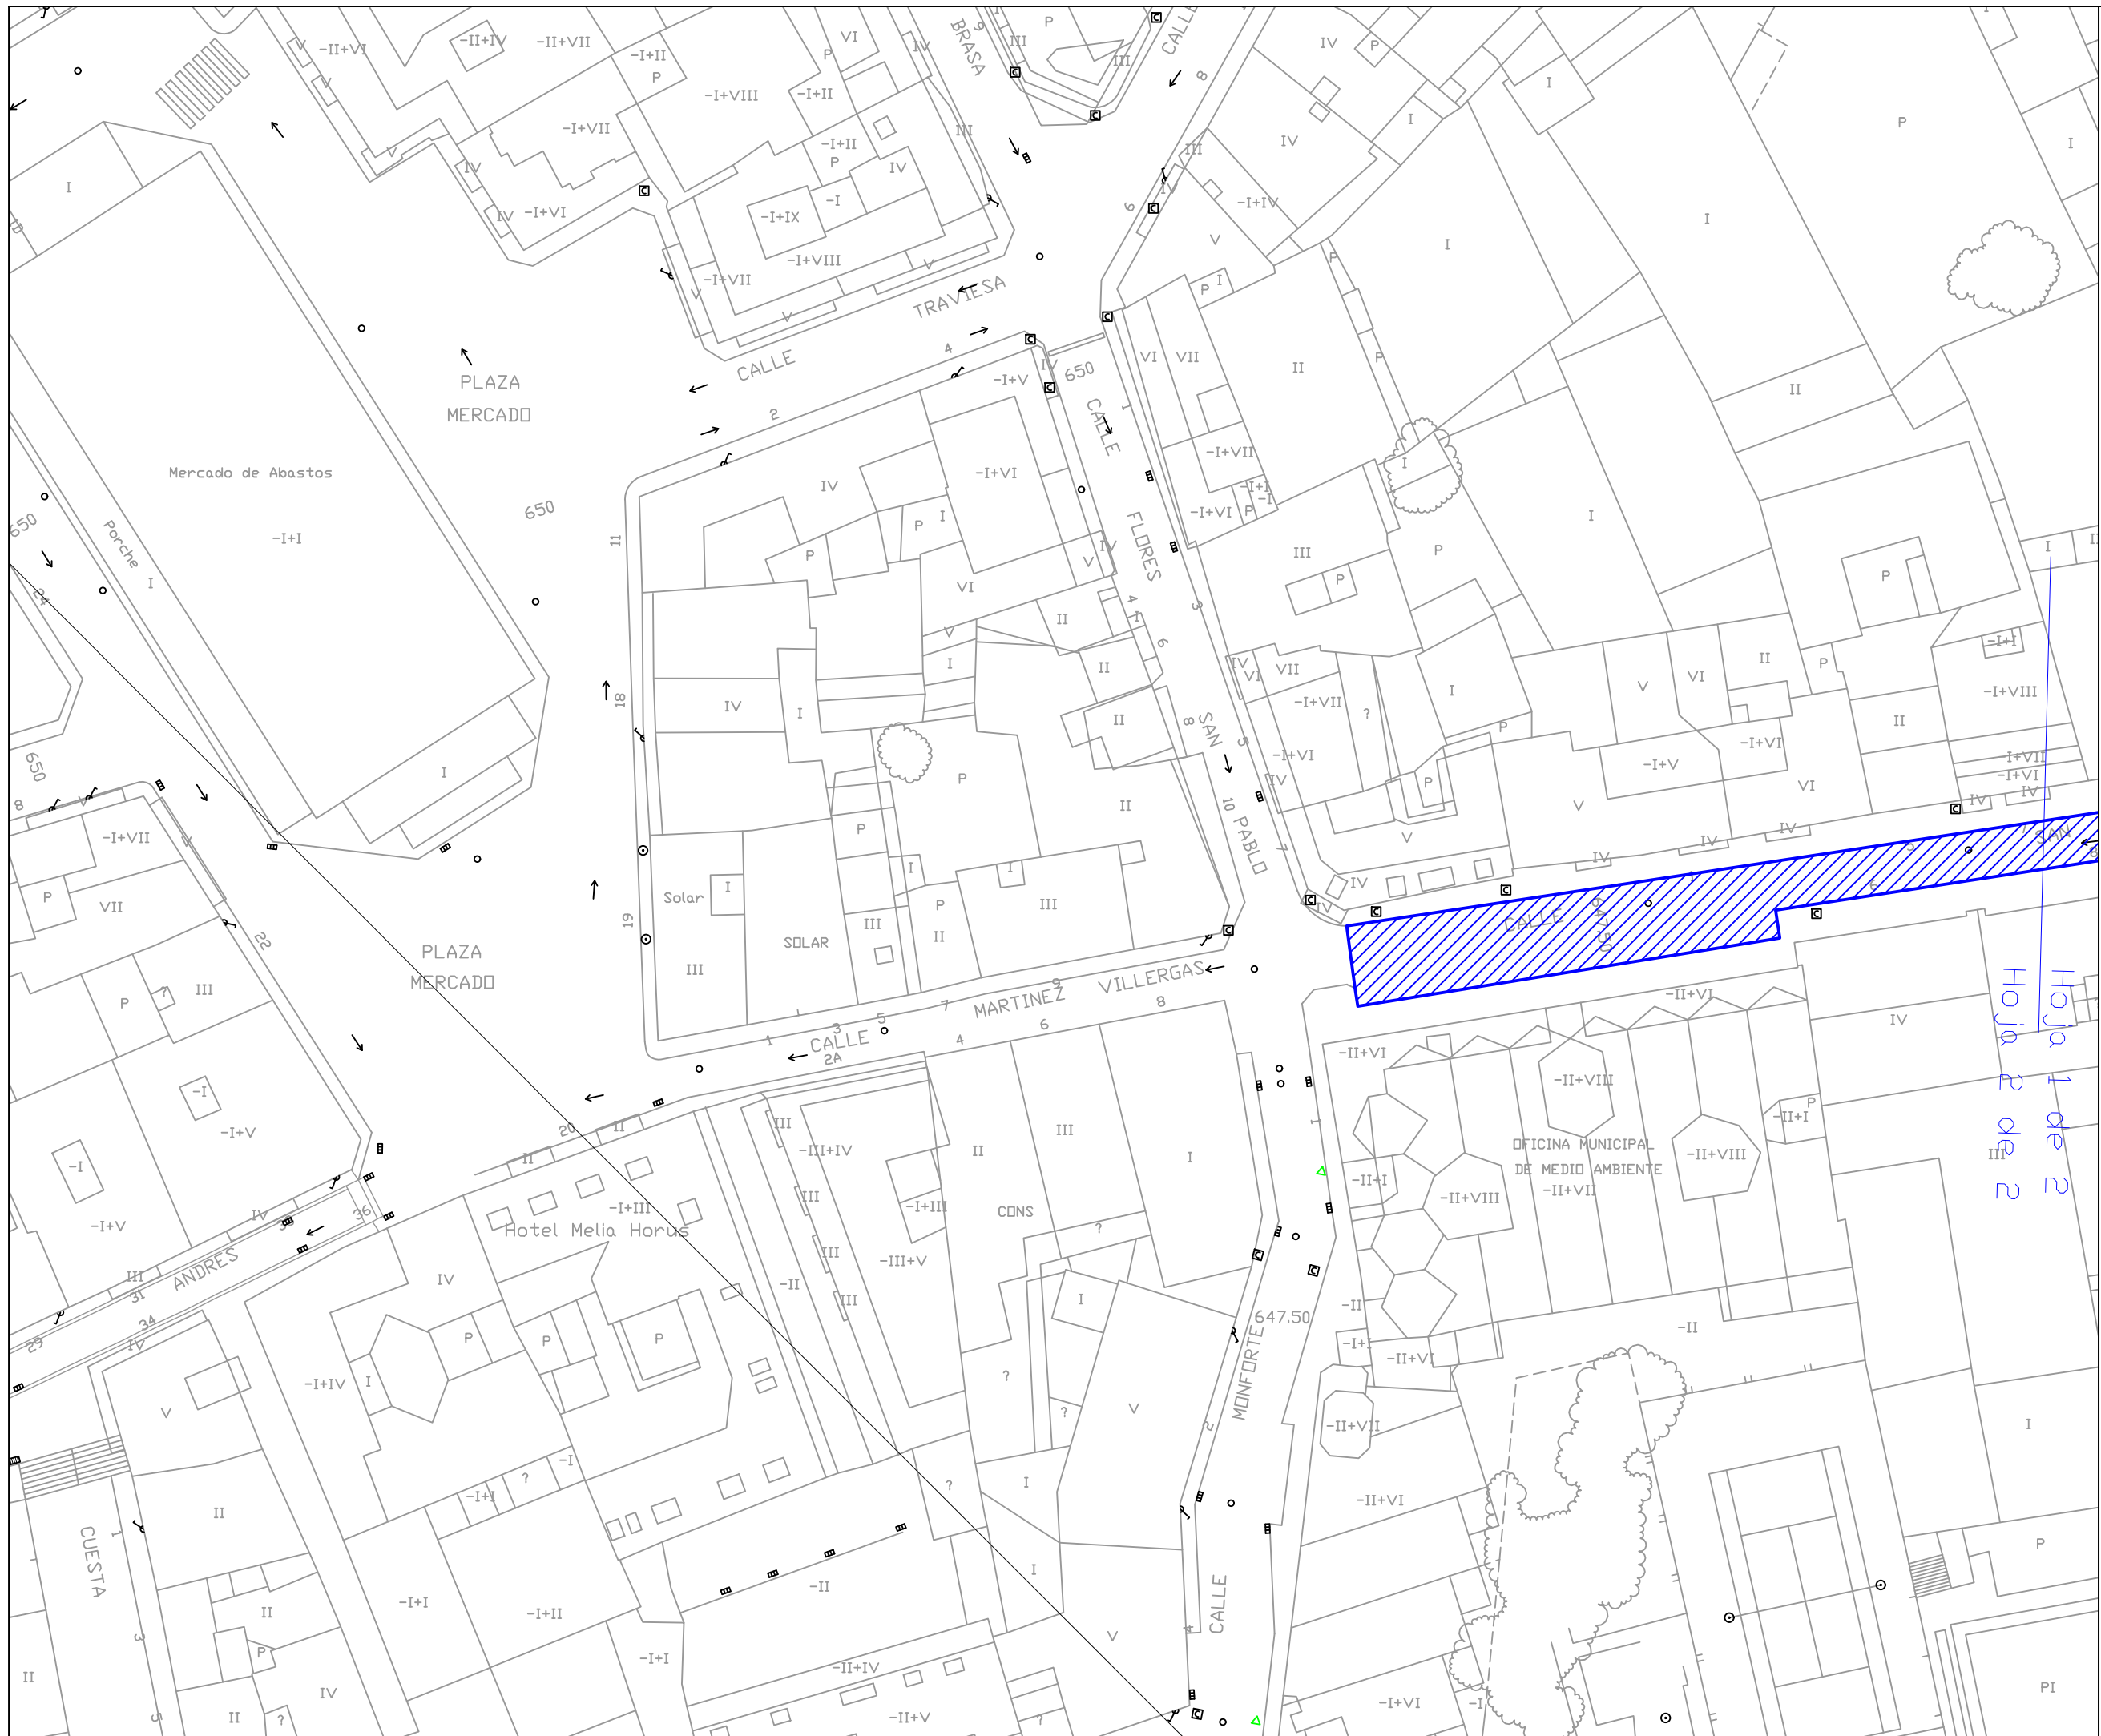



**AYUNTAMIENTO
DE ZAMORA**

CONCEJALÍA DE URBANISMO,
MEDIO AMBIENTE, OBRAS Y SALUD PÚBLICA.
SERVICIO DE OBRAS Y PAVIMENTACIÓN DE
VÍAS PÚBLICAS.

**REPOSICIÓN DE
PAVIMENTO
BITUMINOSO EN
DIFERENTES ZONAS
DE LA CIUDAD DE
ZAMORA.**

Ingenieros de Caminos
Autores del Proyecto

Roberto C. Hidalgo Vega

Javier Conde Prieto

Javier Rivera Casado


Fecha de Redacción
Mayo de 2016

Originales en A-3

Hoja 1 de 2
Escala 1:500

2.13

**PAVIMENTACIÓN.
CALLE ALFONSO
IX.**

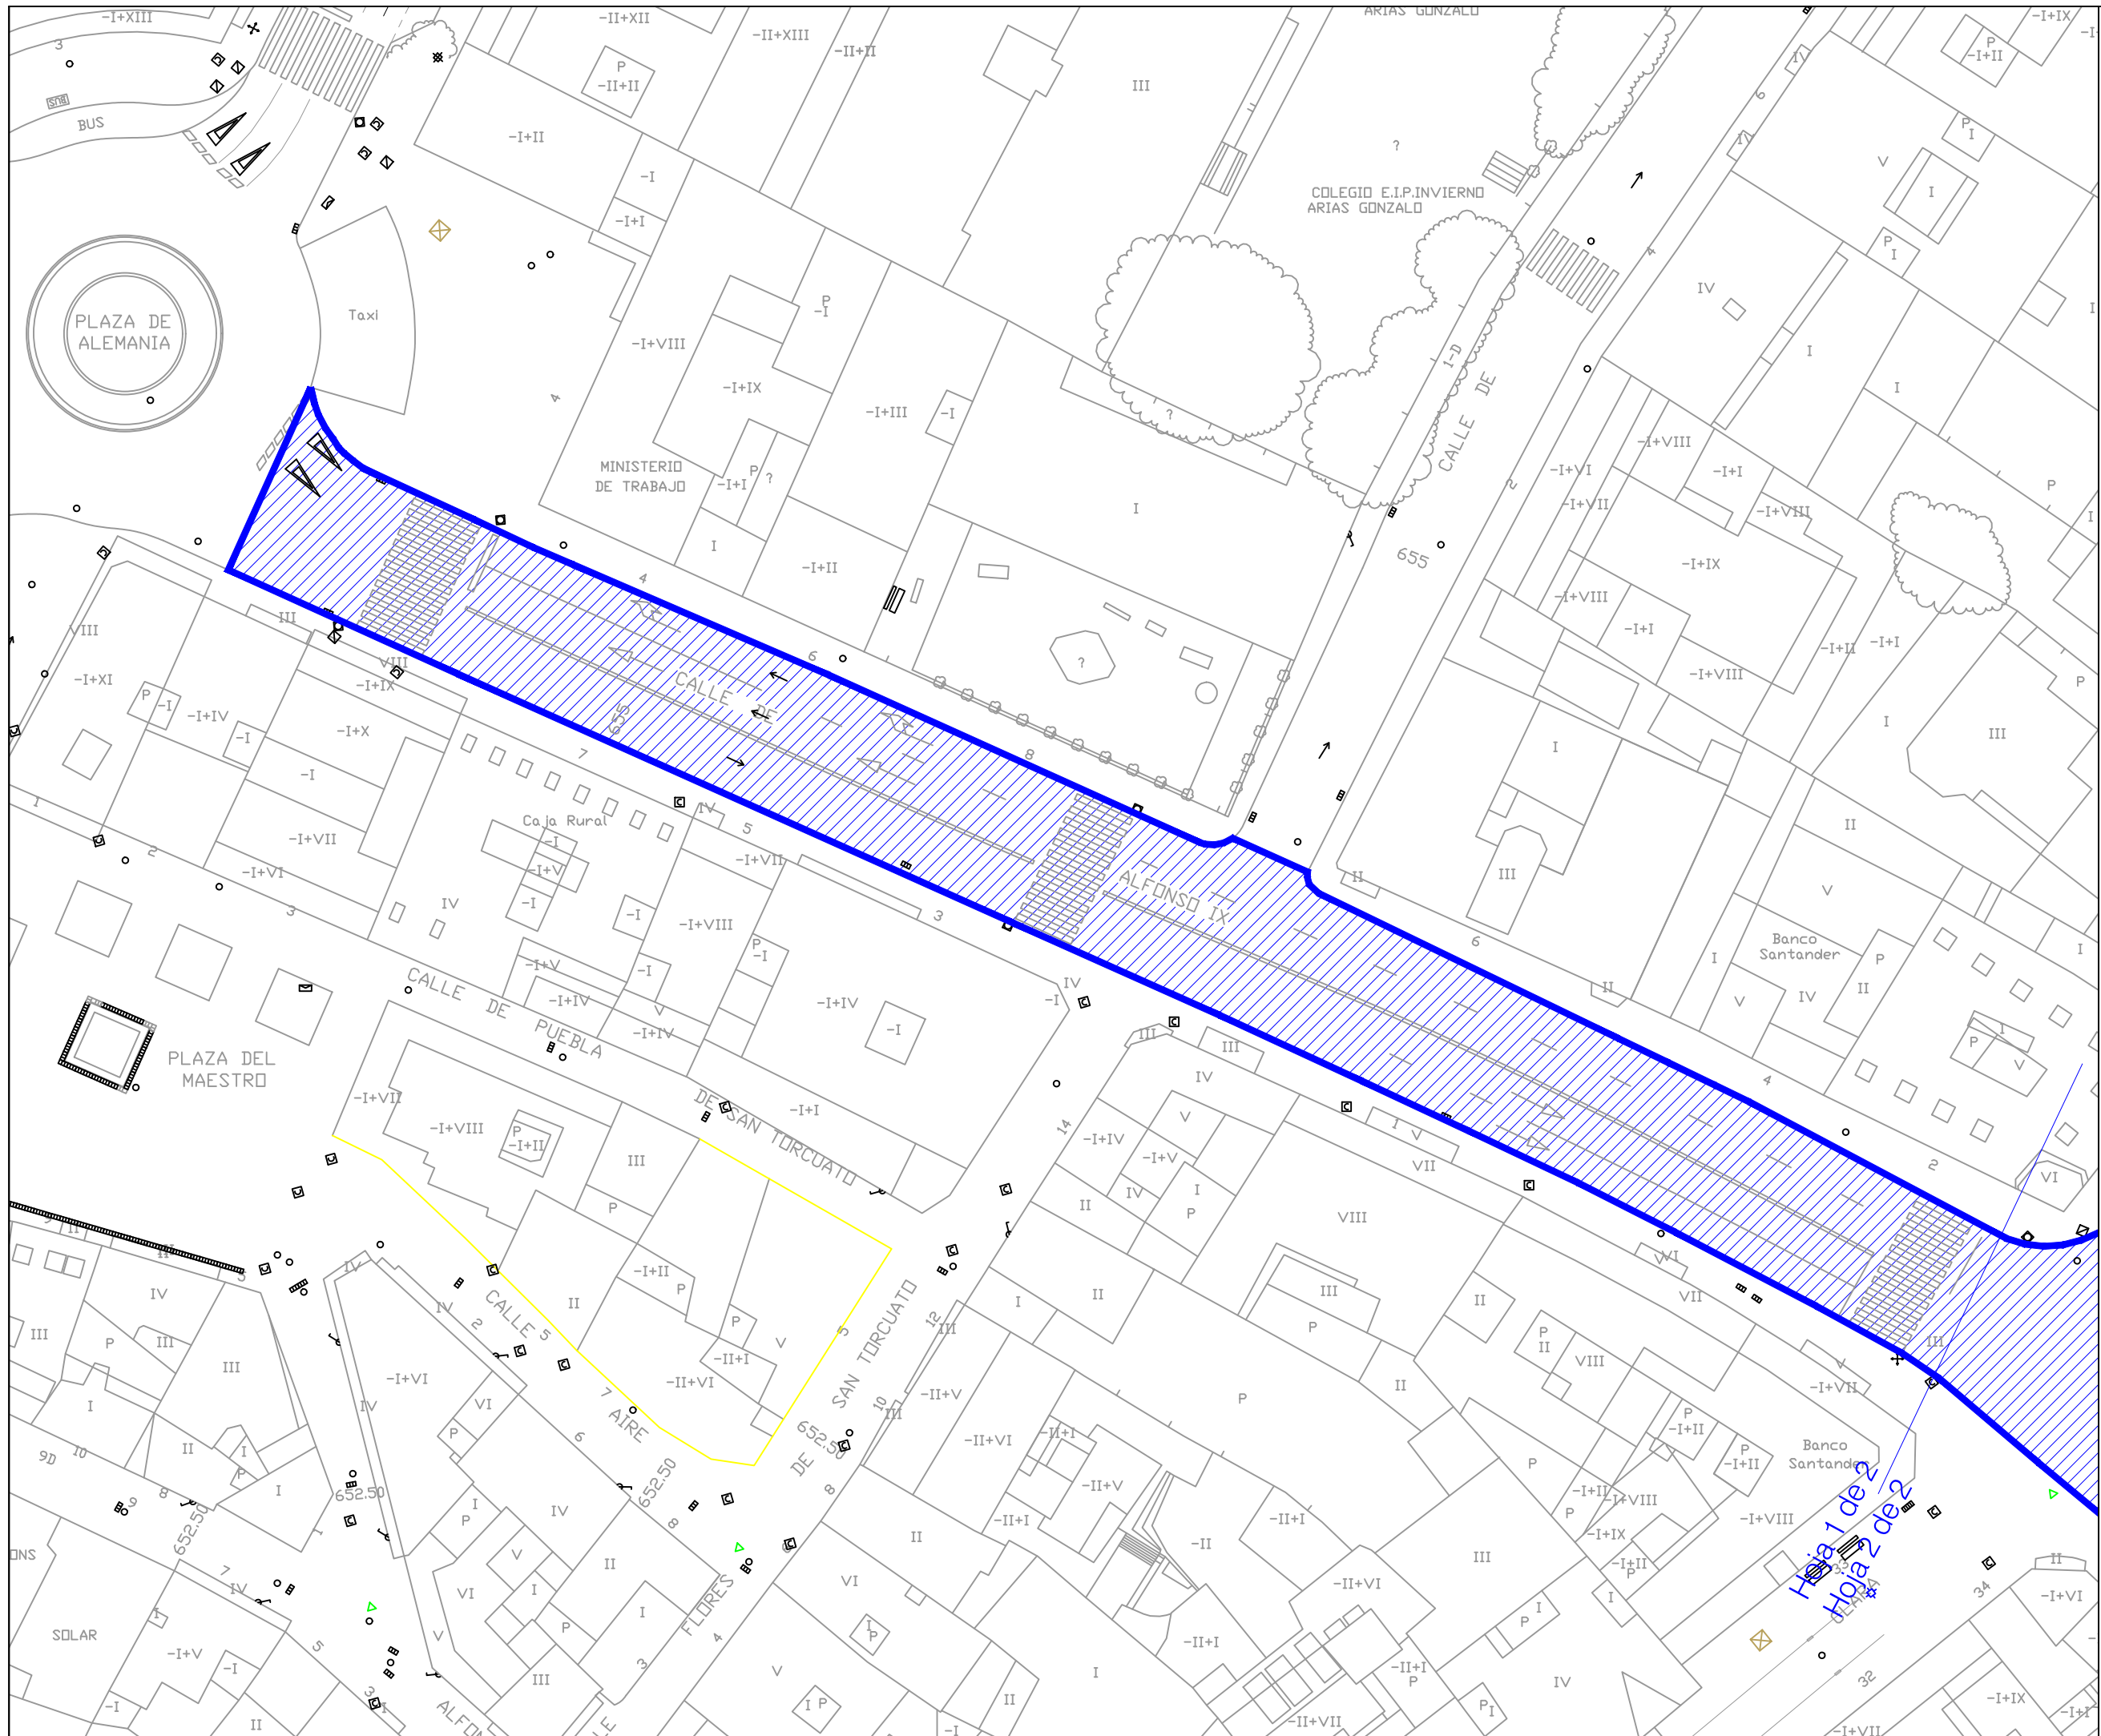



AYUNTAMIENTO
DE ZAMORA

CONCEJALÍA DE URBANISMO,
MEDIO AMBIENTE, OBRAS Y SALUD PÚBLICA.
SERVICIO DE OBRAS Y PAVIMENTACIÓN DE
VÍAS PÚBLICAS.

REPOSICIÓN DE PAVIMENTO BITUMINOSO EN DIFERENTES ZONAS DE LA CIUDAD DE ZAMORA.

Ingenieros de Caminos
Autores del Proyecto

Roberto C. Hidalgo Vega

Javier Conde Prieto

Javier Rivera Casado


Fecha de Redacción
Mayo de 2016

Originales en A-3

Hoja 2 de 2
Escala 1:500

2.13

PAVIMENTACIÓN. CALLE ALFONSO IX.

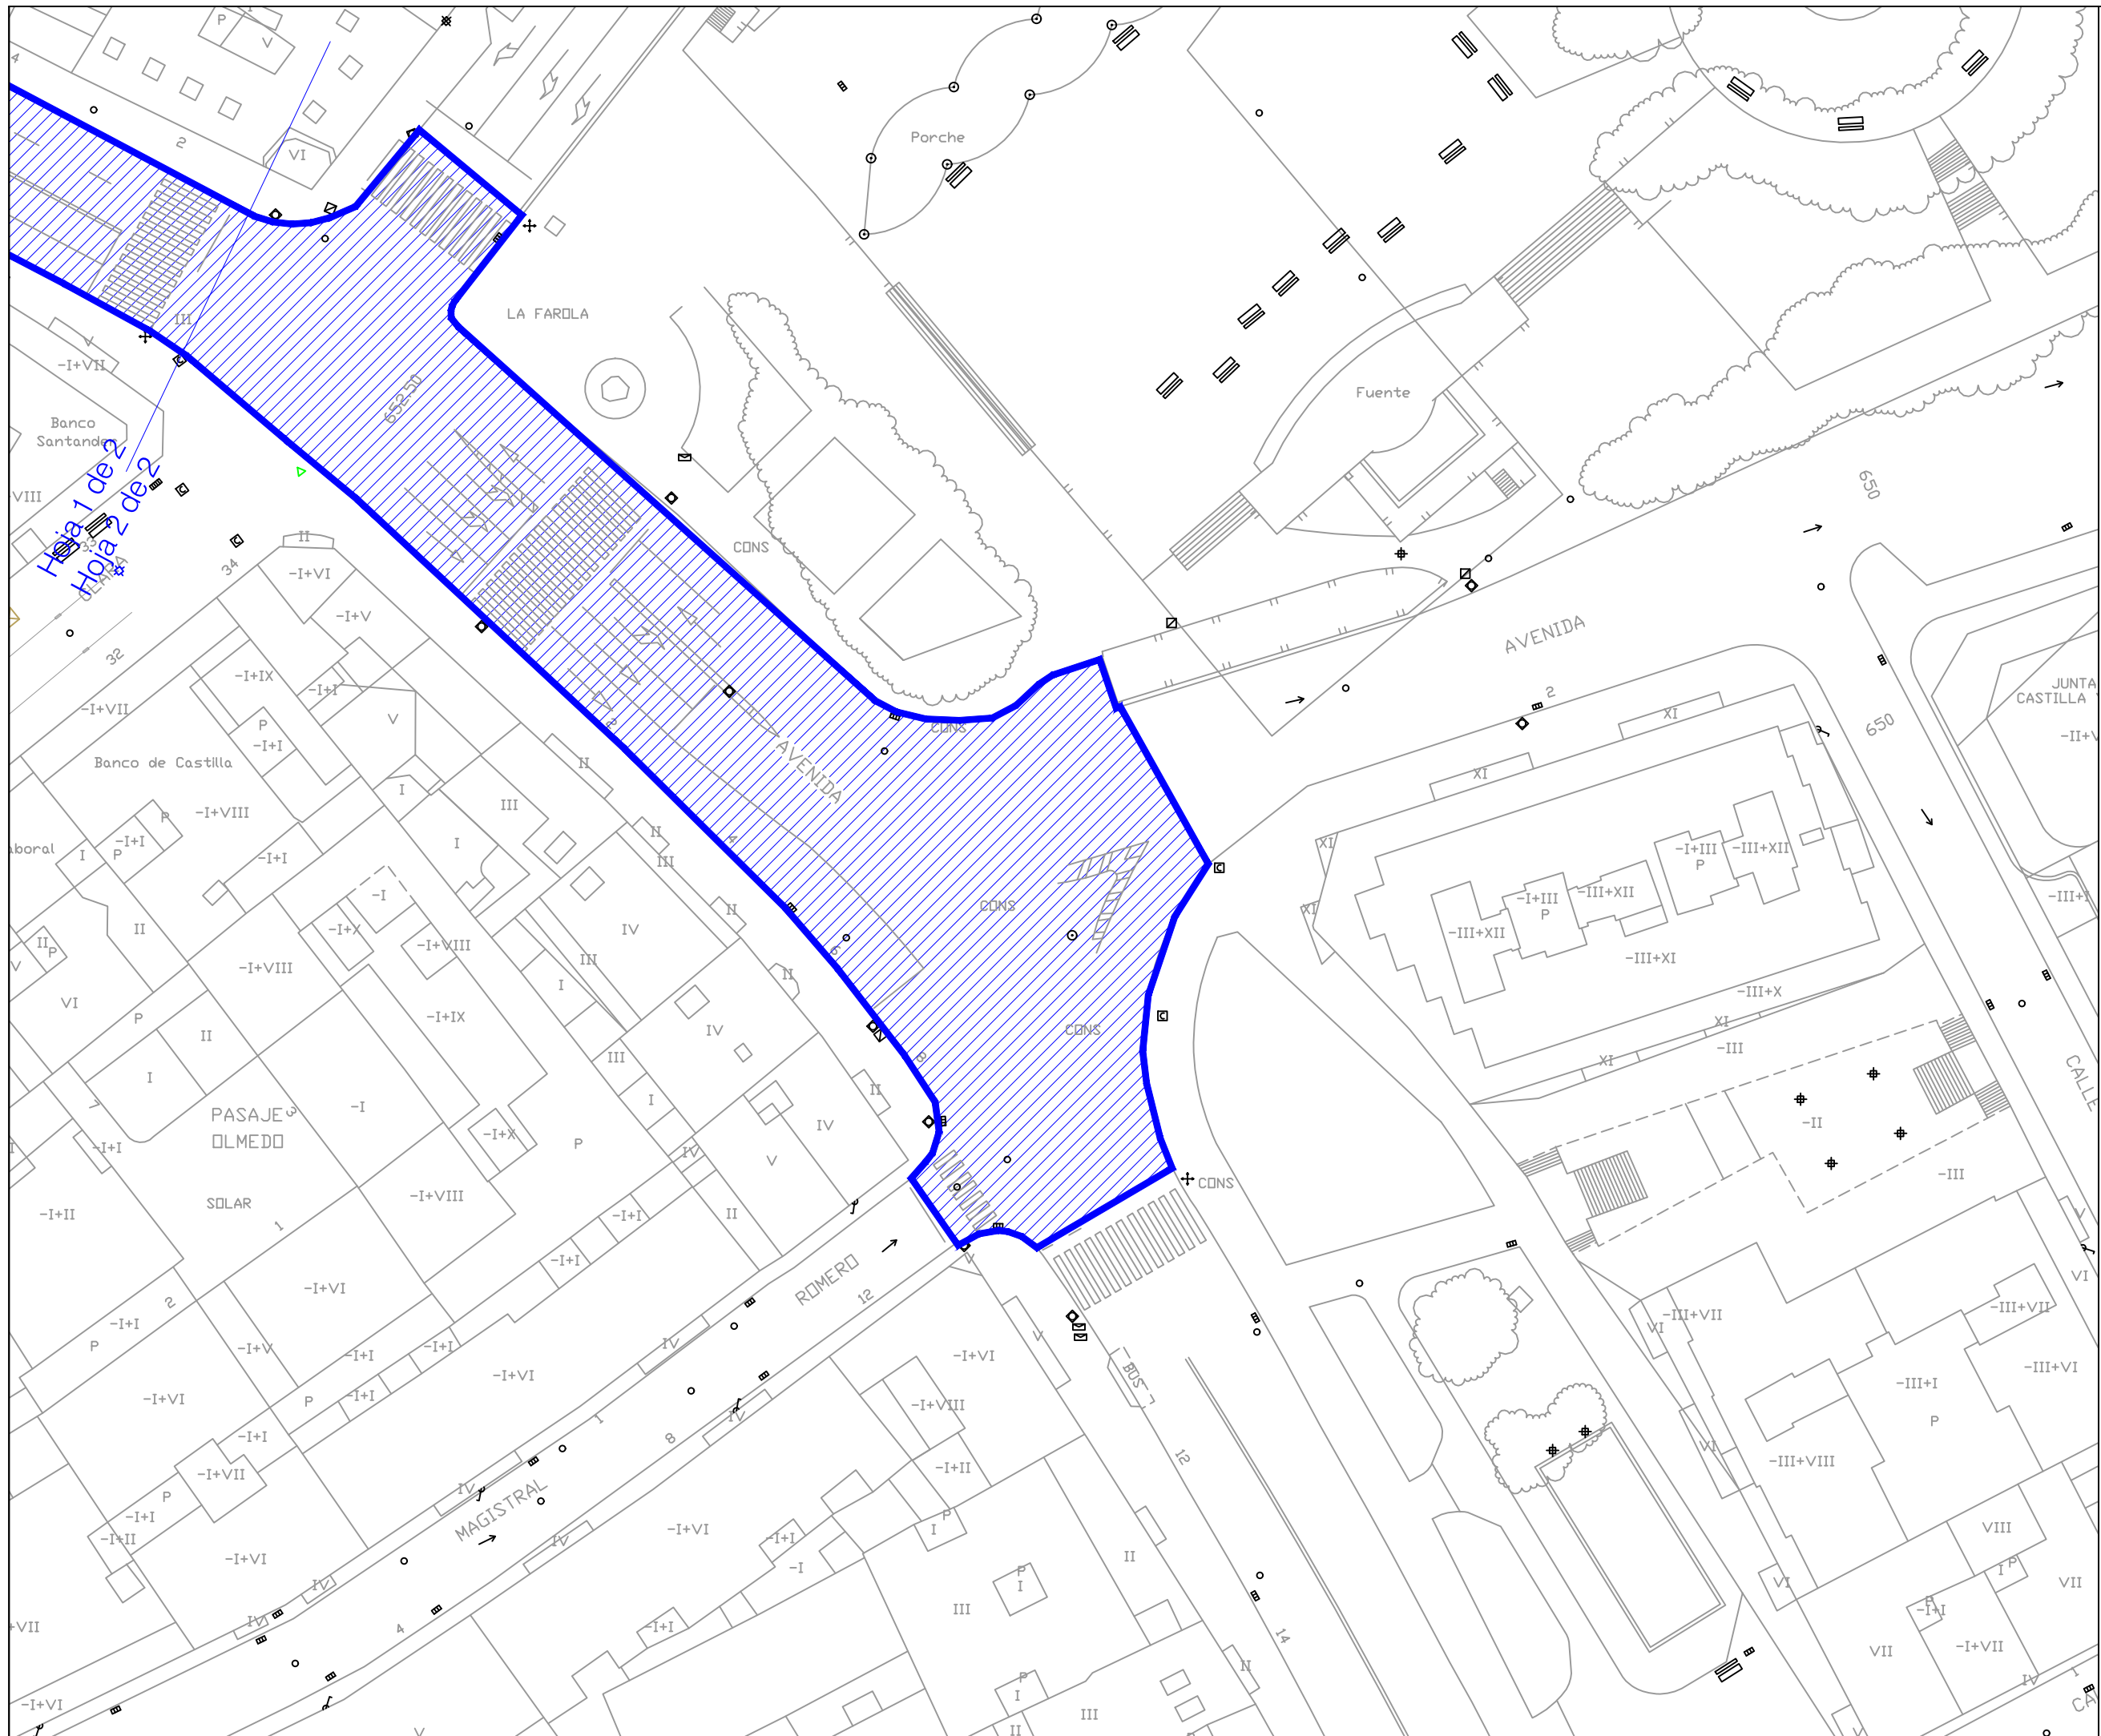

Hoja 1 de 2
Hoja 2 de 2



**AYUNTAMIENTO
DE ZAMORA**

CONCEJALÍA DE URBANISMO,
MEDIO AMBIENTE, OBRAS Y SALUD PÚBLICA.
SERVICIO DE OBRAS Y PAVIMENTACIÓN DE
VÍAS PÚBLICAS.

**REPOSICIÓN DE
PAVIMENTO
BITUMINOSO EN
DIFERENTES ZONAS
DE LA CIUDAD DE
ZAMORA.**

Ingenieros de Caminos
Autores del Proyecto

Roberto C. Hidalgo Vega

Javier Conde Prieto

Javier Rivera Casado


Fecha de Redacción
Mayo de 2016

Originales en A-3

Hoja 1 de 5
Escala 1:500

2.14

**PAVIMENTACIÓN.
CALLE PABLO
MORILLO.**

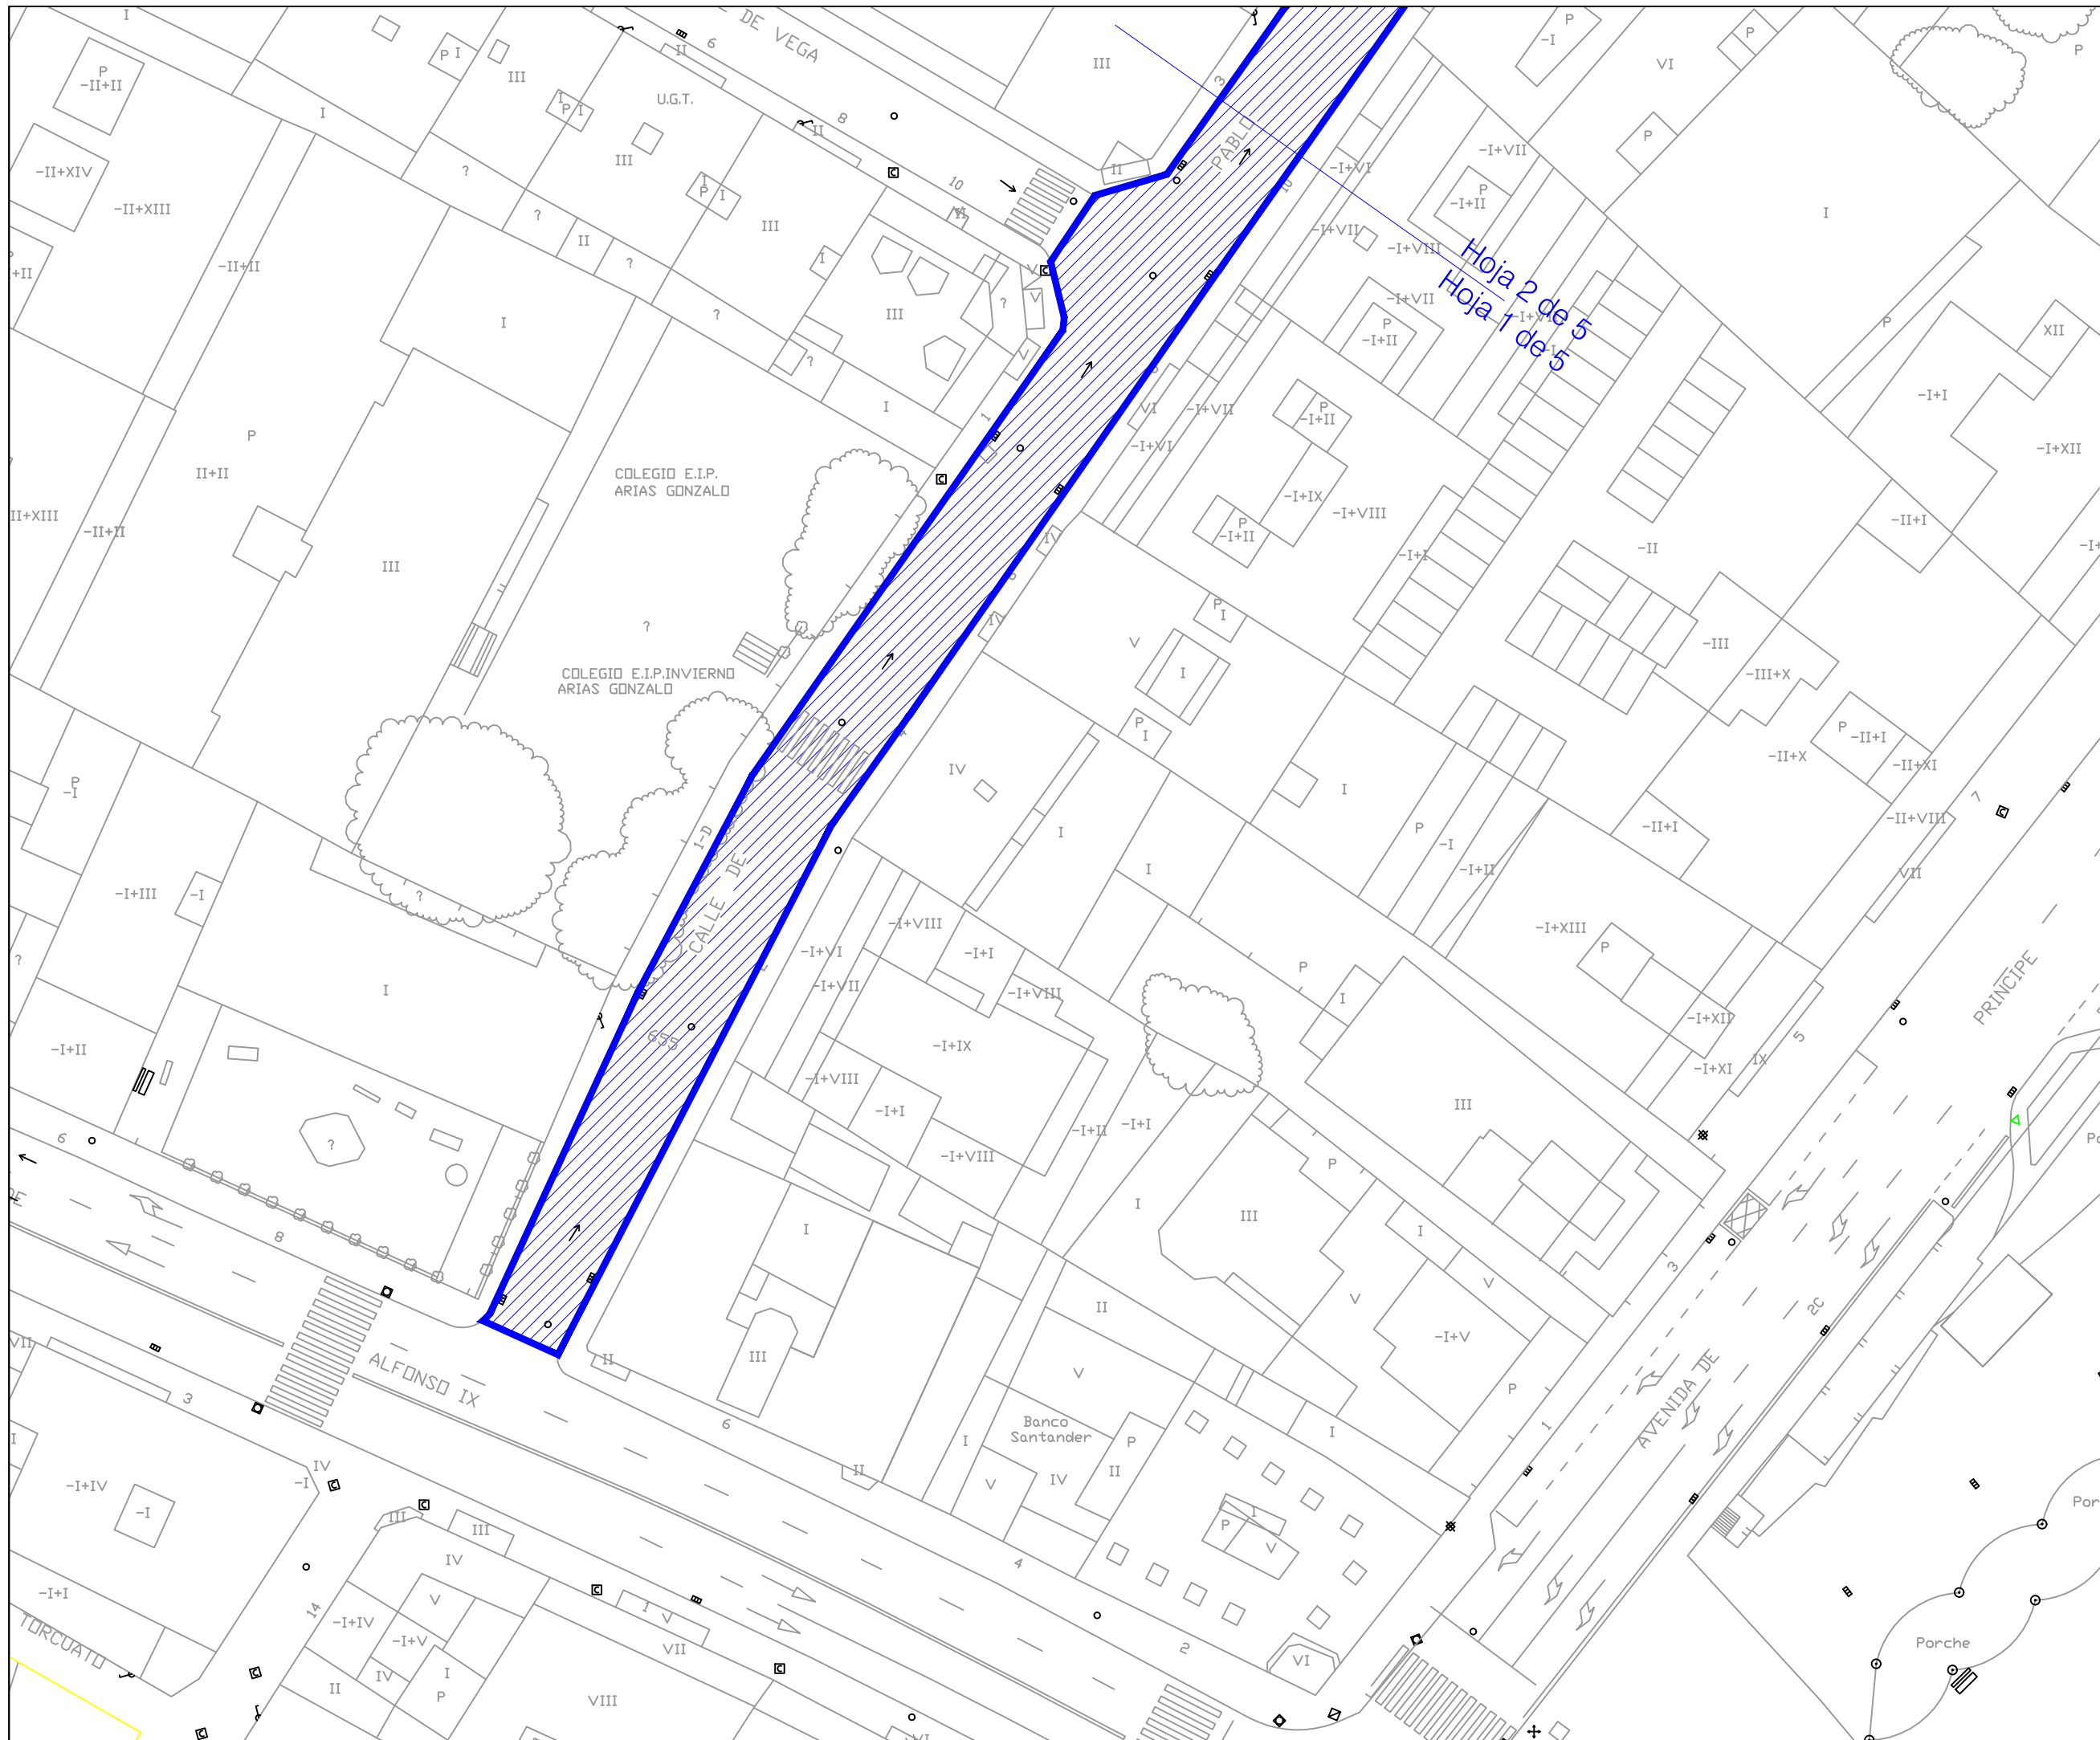



AYUNTAMIENTO
DE ZAMORA

CONCEJALÍA DE URBANISMO,
MEDIO AMBIENTE, OBRAS Y SALUD PÚBLICA.
SERVICIO DE OBRAS Y PAVIMENTACIÓN DE
VÍAS PÚBLICAS.

REPOSICIÓN DE
PAVIMENTO
BITUMINOSO EN
DIFERENTES ZONAS
DE LA CIUDAD DE
ZAMORA.

Ingenieros de Caminos
Autores del Proyecto

Roberto C. Hidalgo Vega

Javier Conde Prieto

Javier Rivera Casado


Fecha de Redacción
Mayo de 2016

Originales en A-3

Hoja 2 de 5
Escala 1:500

2.14

PAVIMENTACIÓN.
CALLE PABLO
MORILLO.

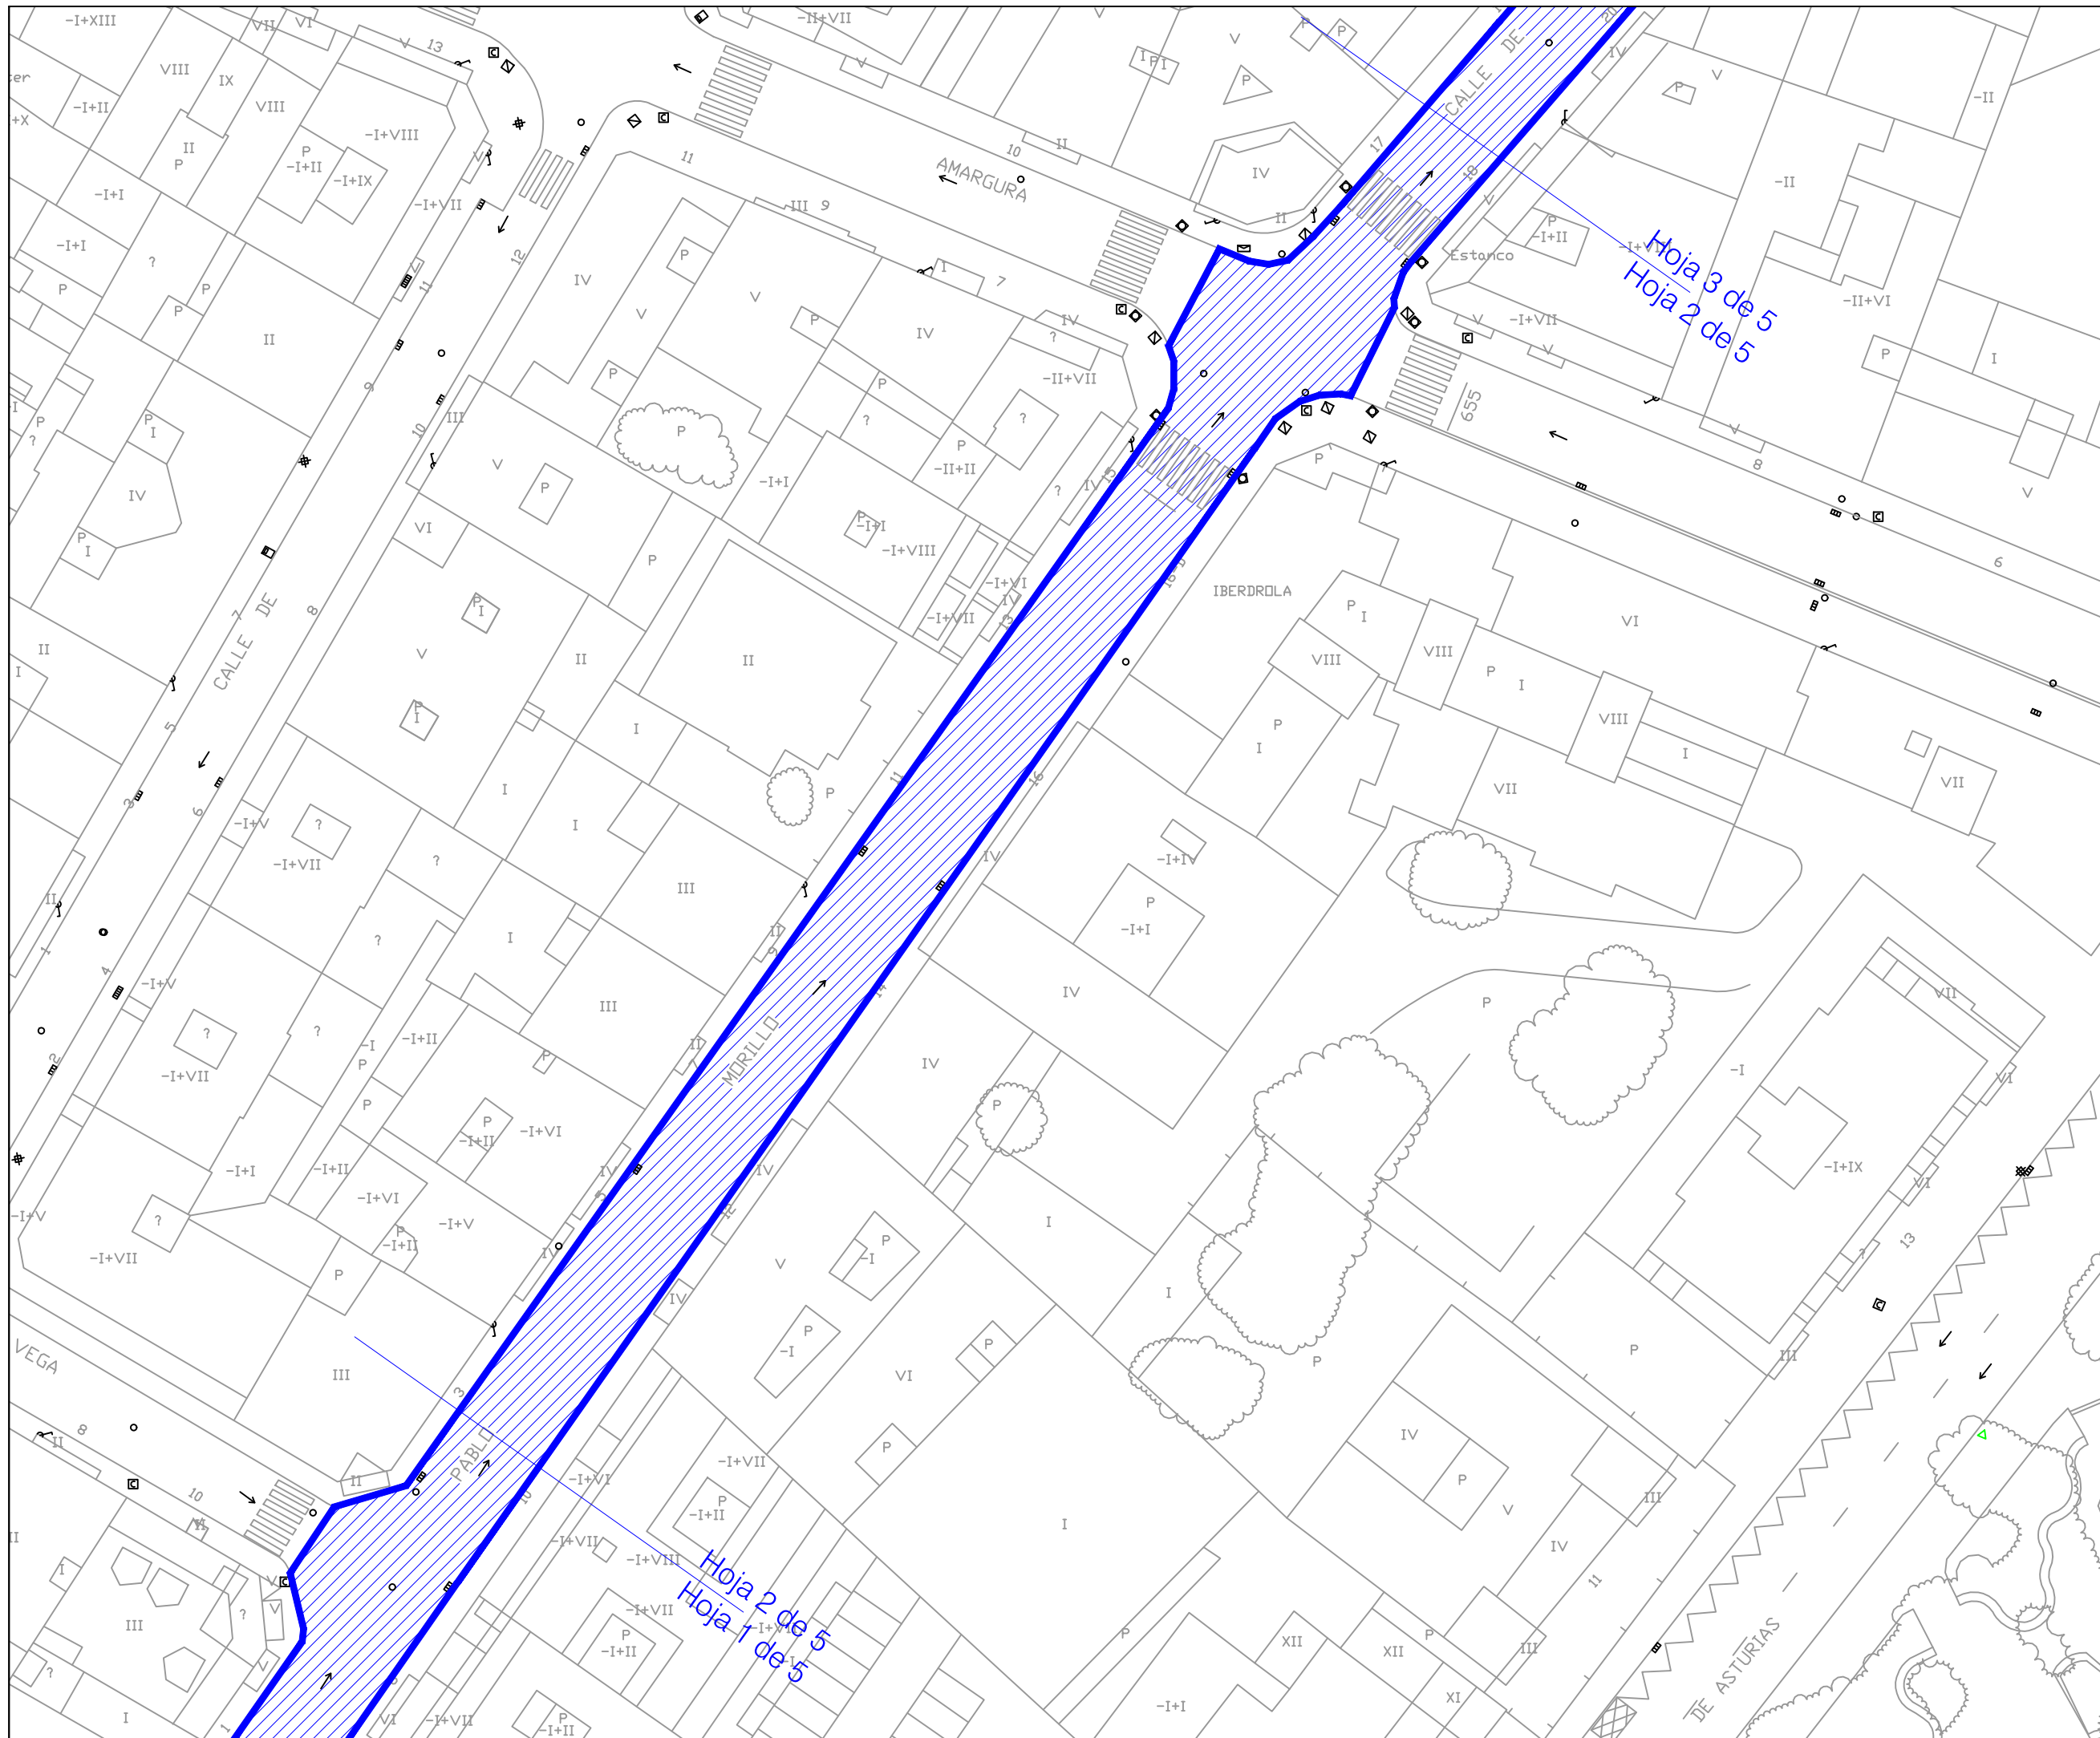



**AYUNTAMIENTO
DE ZAMORA**

CONCEJALÍA DE URBANISMO,
MEDIO AMBIENTE, OBRAS Y SALUD PÚBLICA.
SERVICIO DE OBRAS Y PAVIMENTACIÓN DE
VÍAS PÚBLICAS.

REPOSICIÓN DE PAVIMENTO BITUMINOSO EN DIFERENTES ZONAS DE LA CIUDAD DE ZAMORA.

Ingenieros de Caminos
Autores del Proyecto

Roberto C. Hidalgo Vega

Javier Conde Prieto

Javier Rivera Casado


Fecha de Redacción
Mayo de 2016

Originales en A-3

Hoja 3 de 5
Escala 1:500

2.14

PAVIMENTACIÓN.
CALLE PABLO
MORILLO.

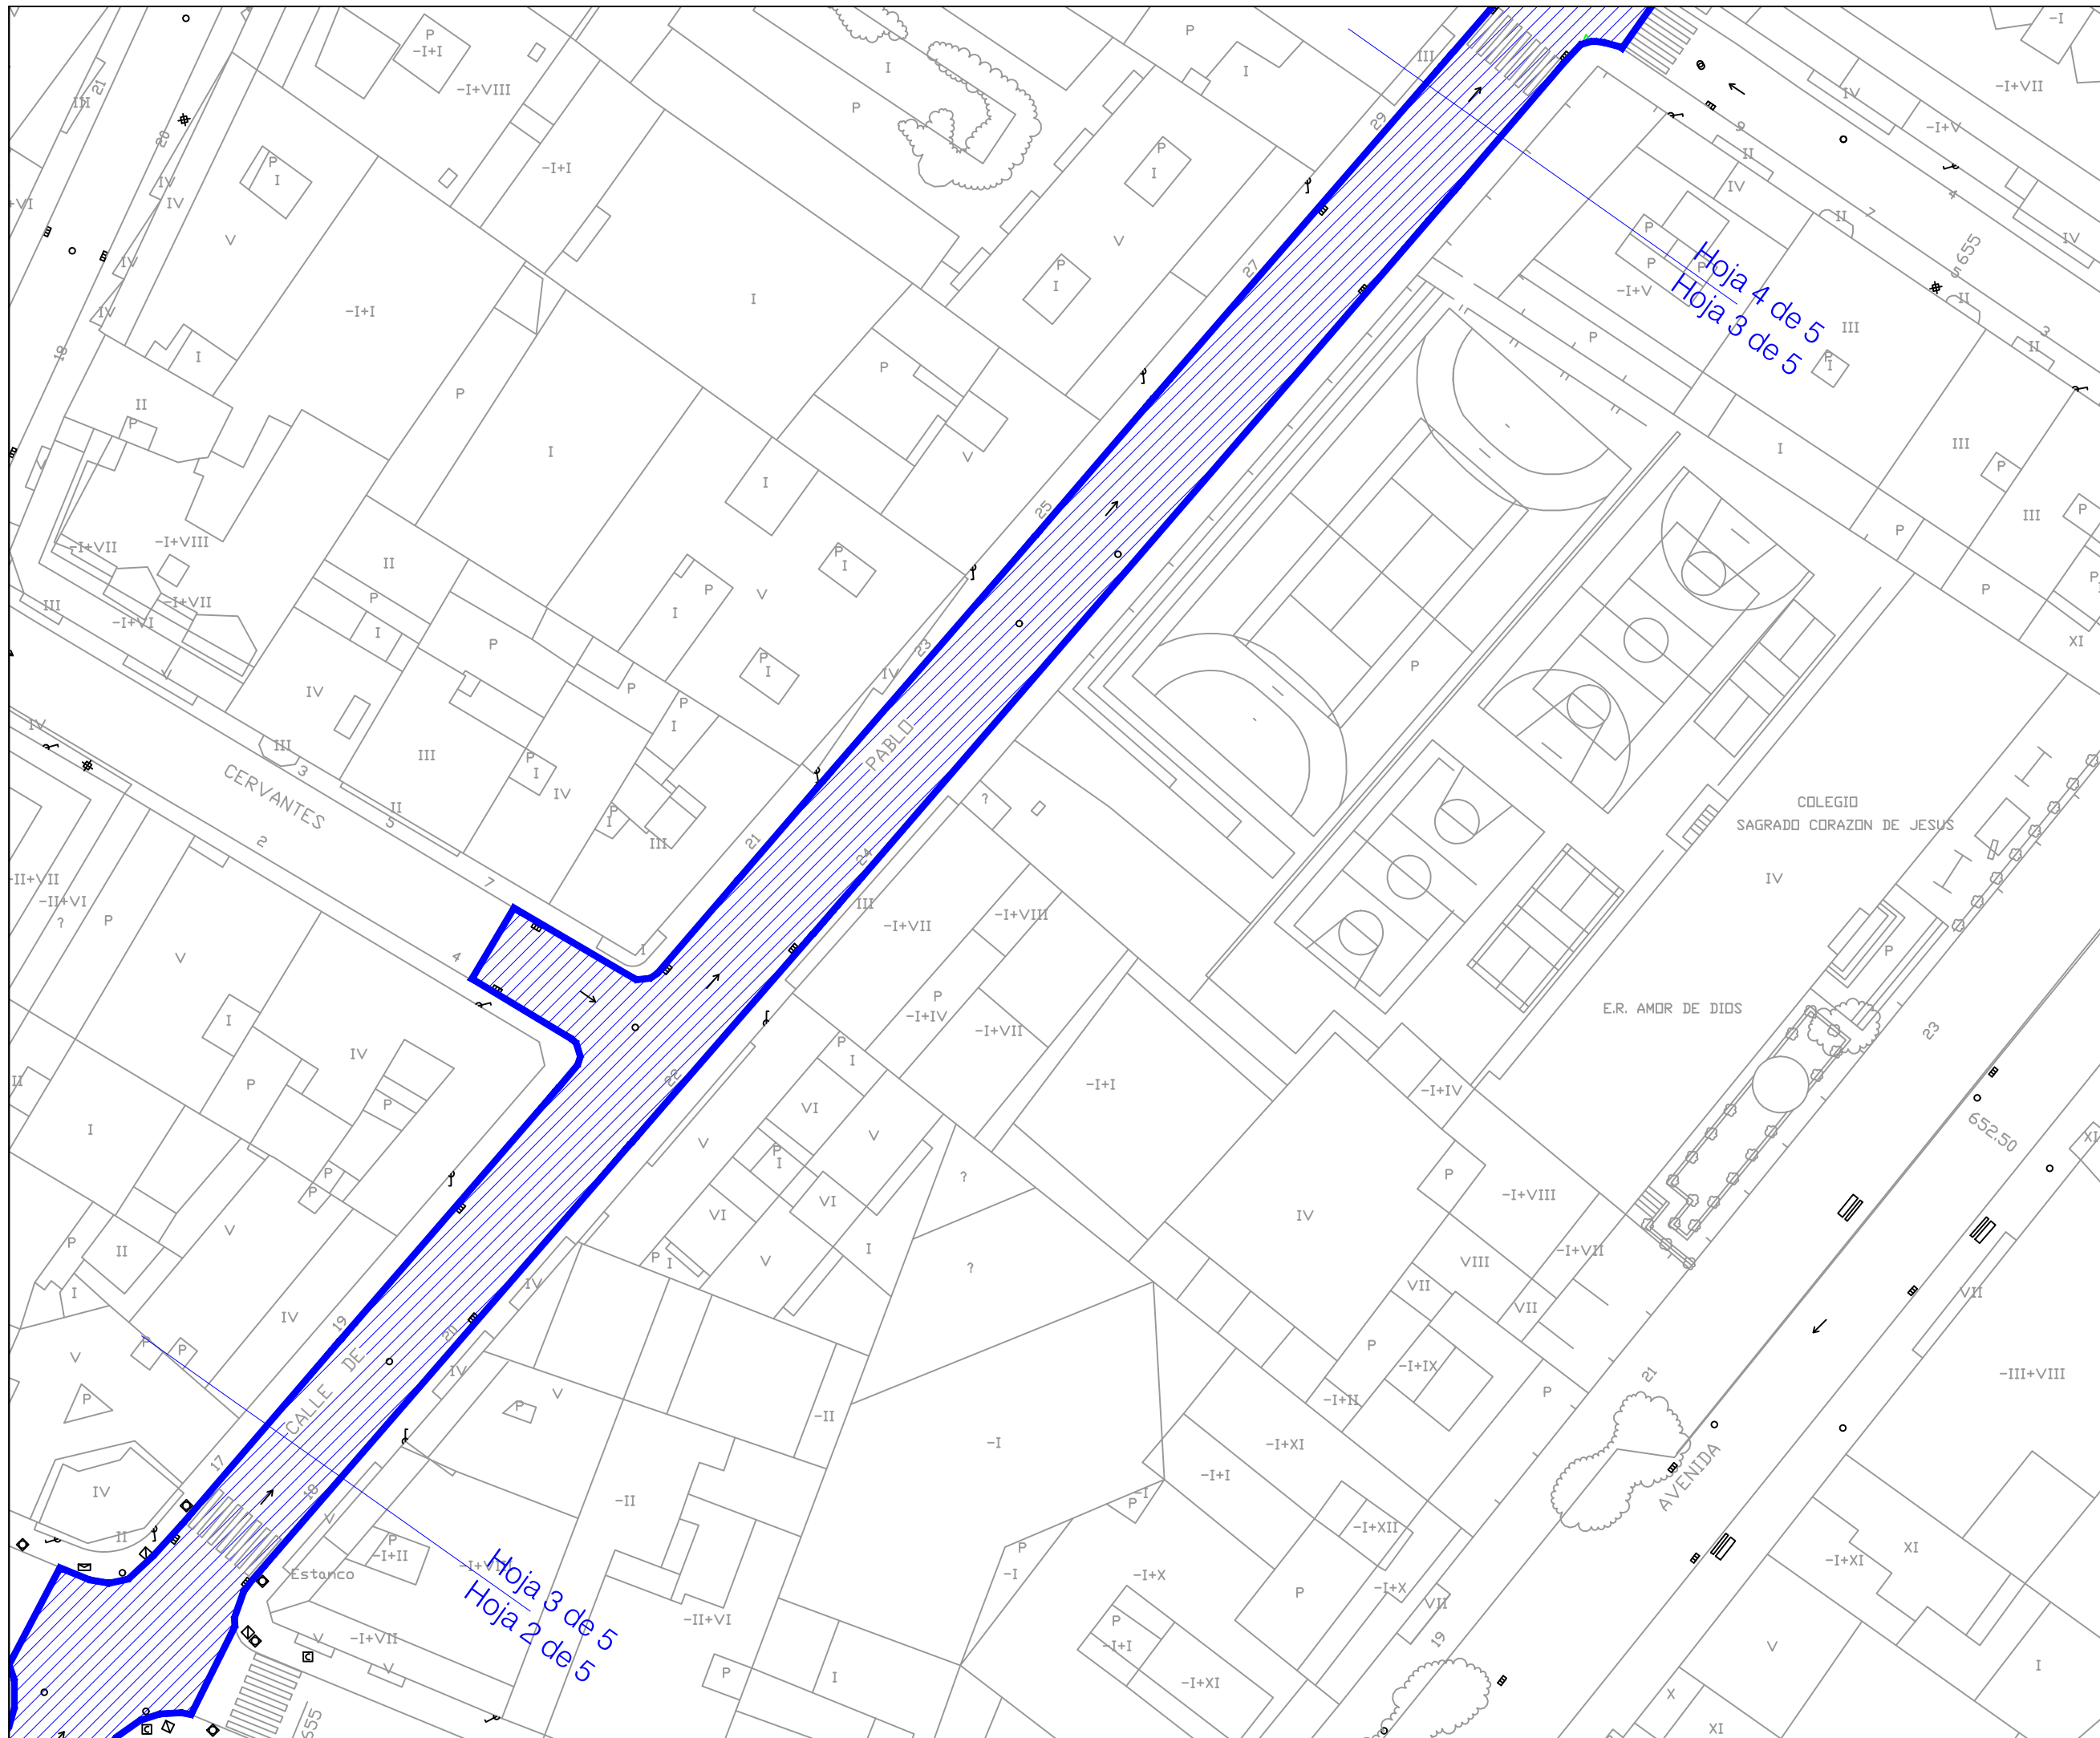

Hoja 4 de 5
Hoja 3 de 5

Hoja 3 de 5
Hoja 2 de 5



**AYUNTAMIENTO
DE ZAMORA**

CONCEJALÍA DE URBANISMO,
MEDIO AMBIENTE, OBRAS Y SALUD PÚBLICA.
SERVICIO DE OBRAS Y PAVIMENTACIÓN DE
VÍAS PÚBLICAS.

**REPOSICIÓN DE
PAVIMENTO
BITUMINOSO EN
DIFERENTES ZONAS
DE LA CIUDAD DE
ZAMORA.**

Ingenieros de Caminos
Autores del Proyecto

Roberto C. Hidalgo Vega

Javier Conde Prieto

Javier Rivera Casado


Fecha de Redacción
Mayo de 2016

Originales en A-3

Hoja 4 de 5
Escala 1:500

2.14

**PAVIMENTACIÓN.
CALLE PABLO
MORILLO.**

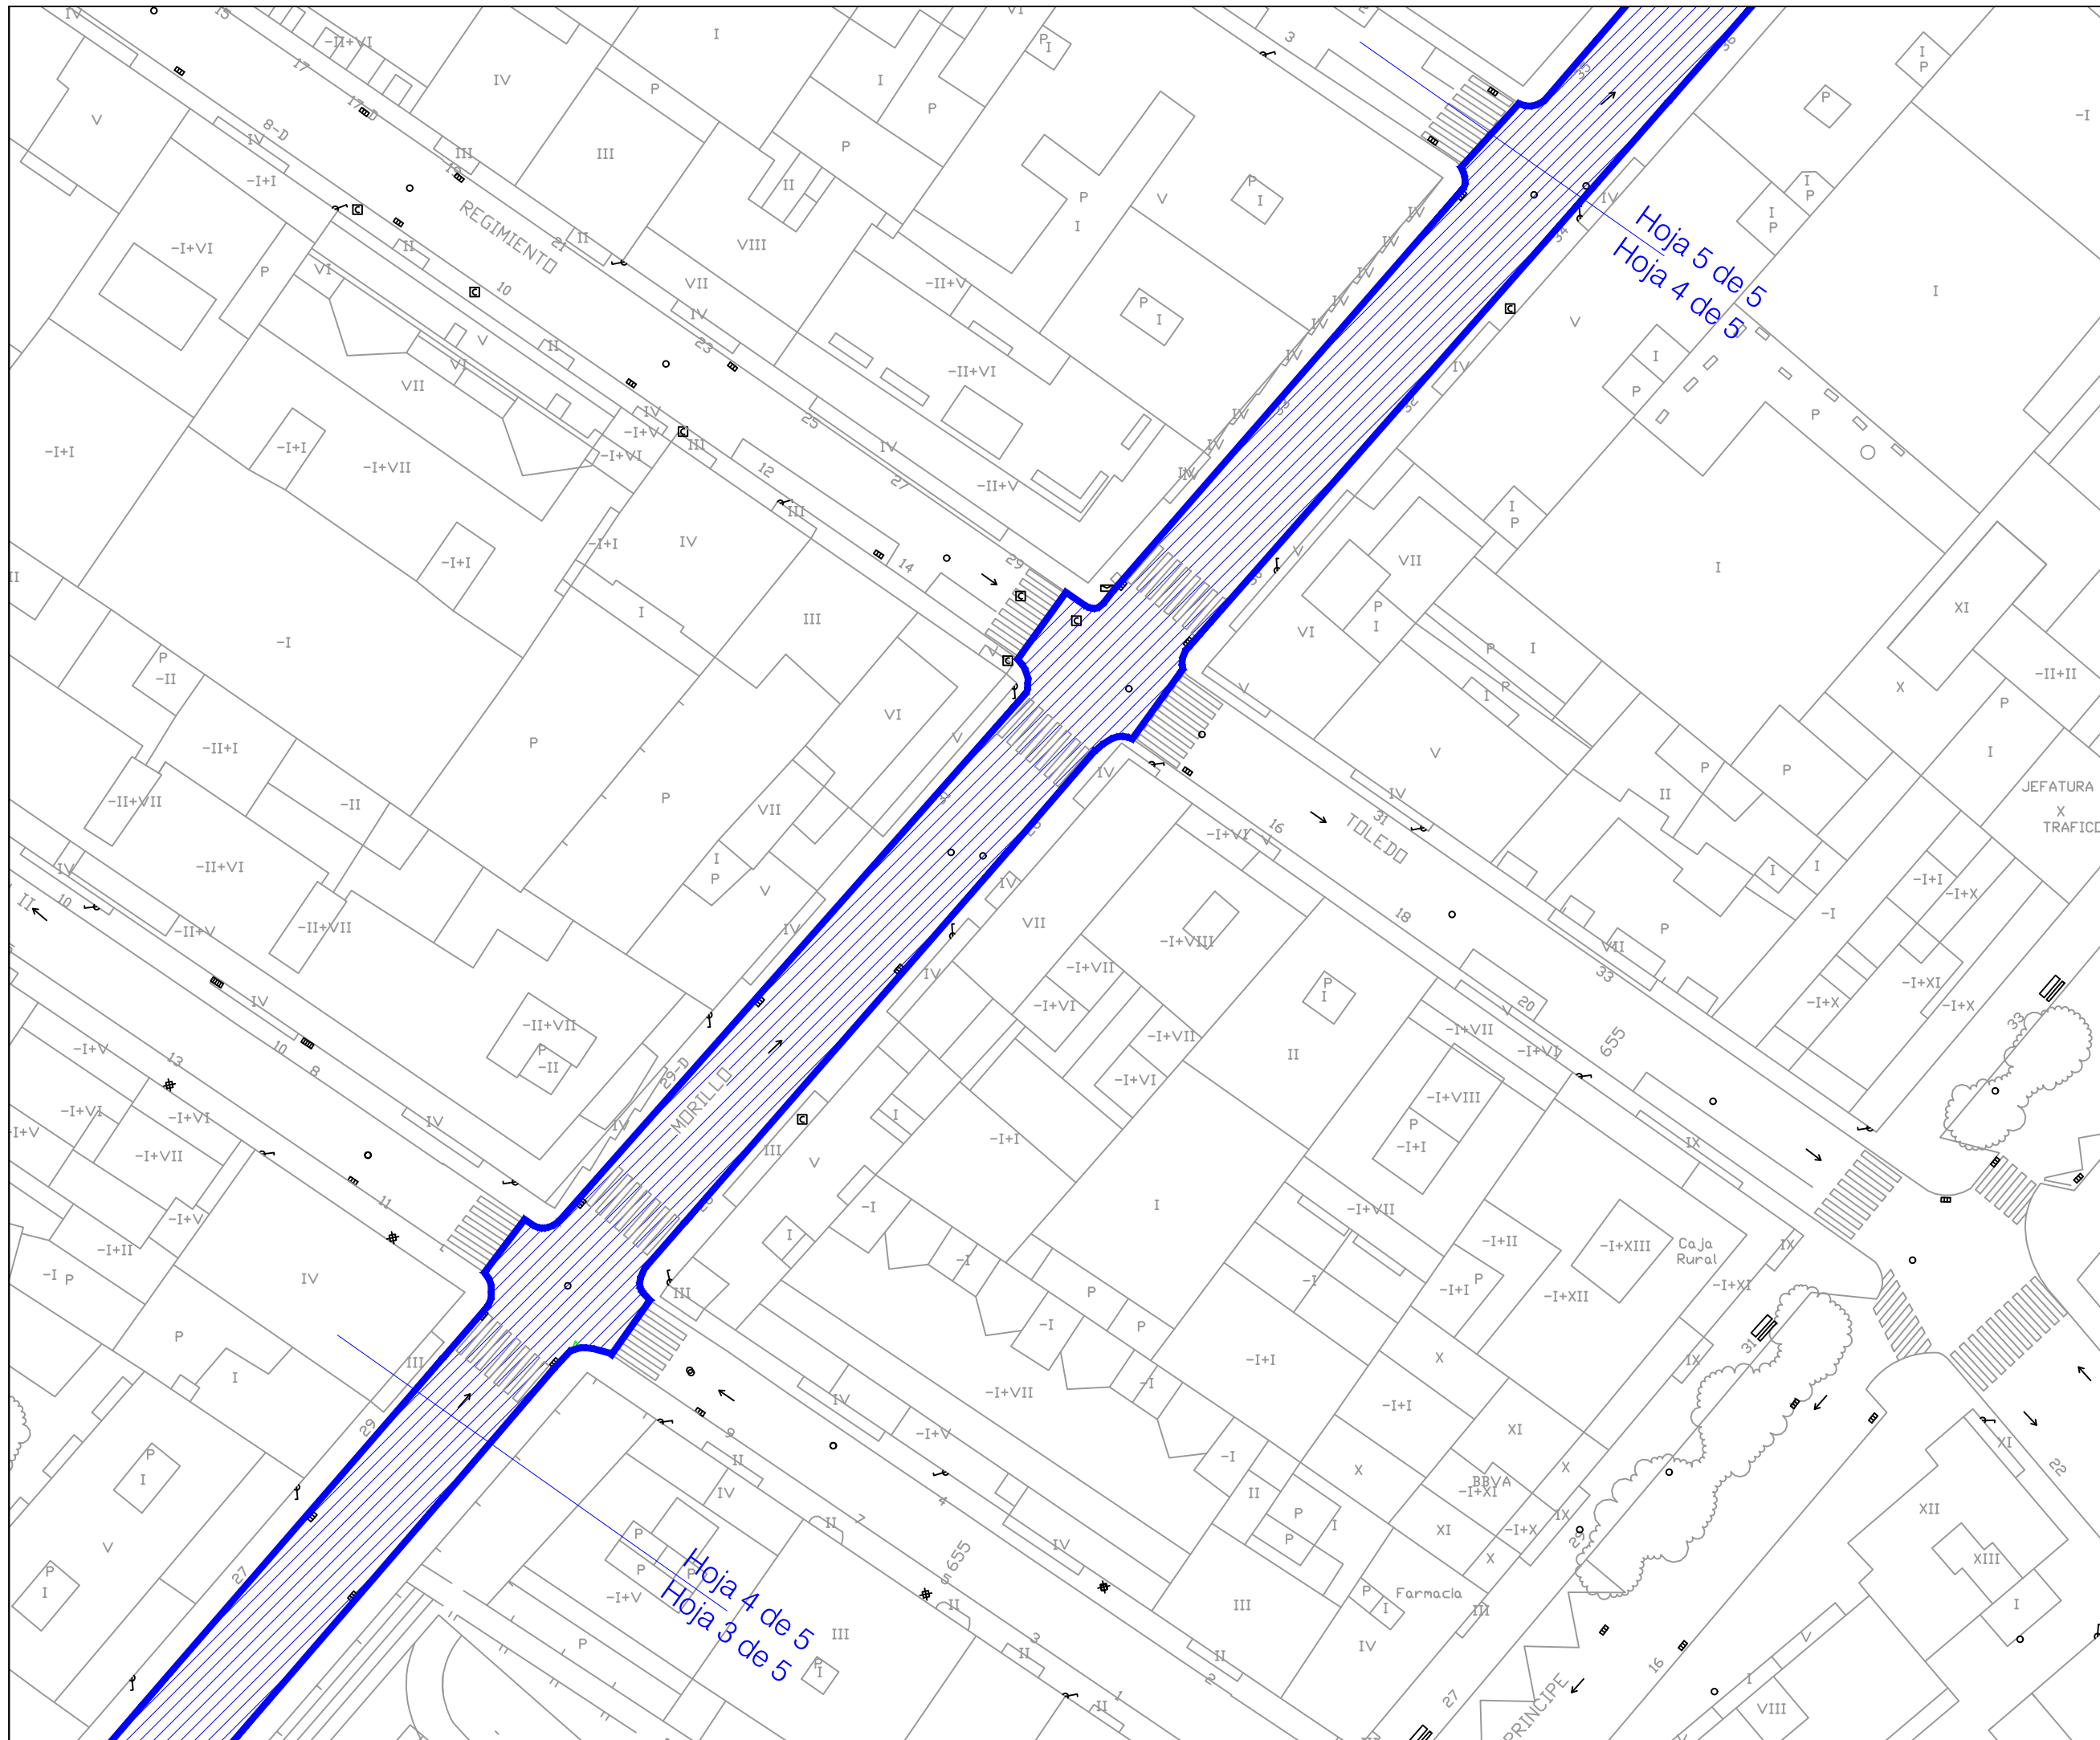



**AYUNTAMIENTO
DE ZAMORA**

CONCEJALÍA DE URBANISMO,
MEDIO AMBIENTE, OBRAS Y SALUD PÚBLICA.
SERVICIO DE OBRAS Y PAVIMENTACIÓN DE
VÍAS PÚBLICAS.

**REPOSICIÓN DE
PAVIMENTO
BITUMINOSO EN
DIFERENTES ZONAS
DE LA CIUDAD DE
ZAMORA.**

Ingenieros de Caminos
Autores del Proyecto

Roberto C. Hidalgo Vega

Javier Conde Prieto

Javier Rivera Casado


Fecha de Redacción
Mayo de 2016


Originales en A-3

Hoja 5 de 5
Escala 1:500

2.14

**PAVIMENTACIÓN.
CALLE PABLO
MORILLO.**

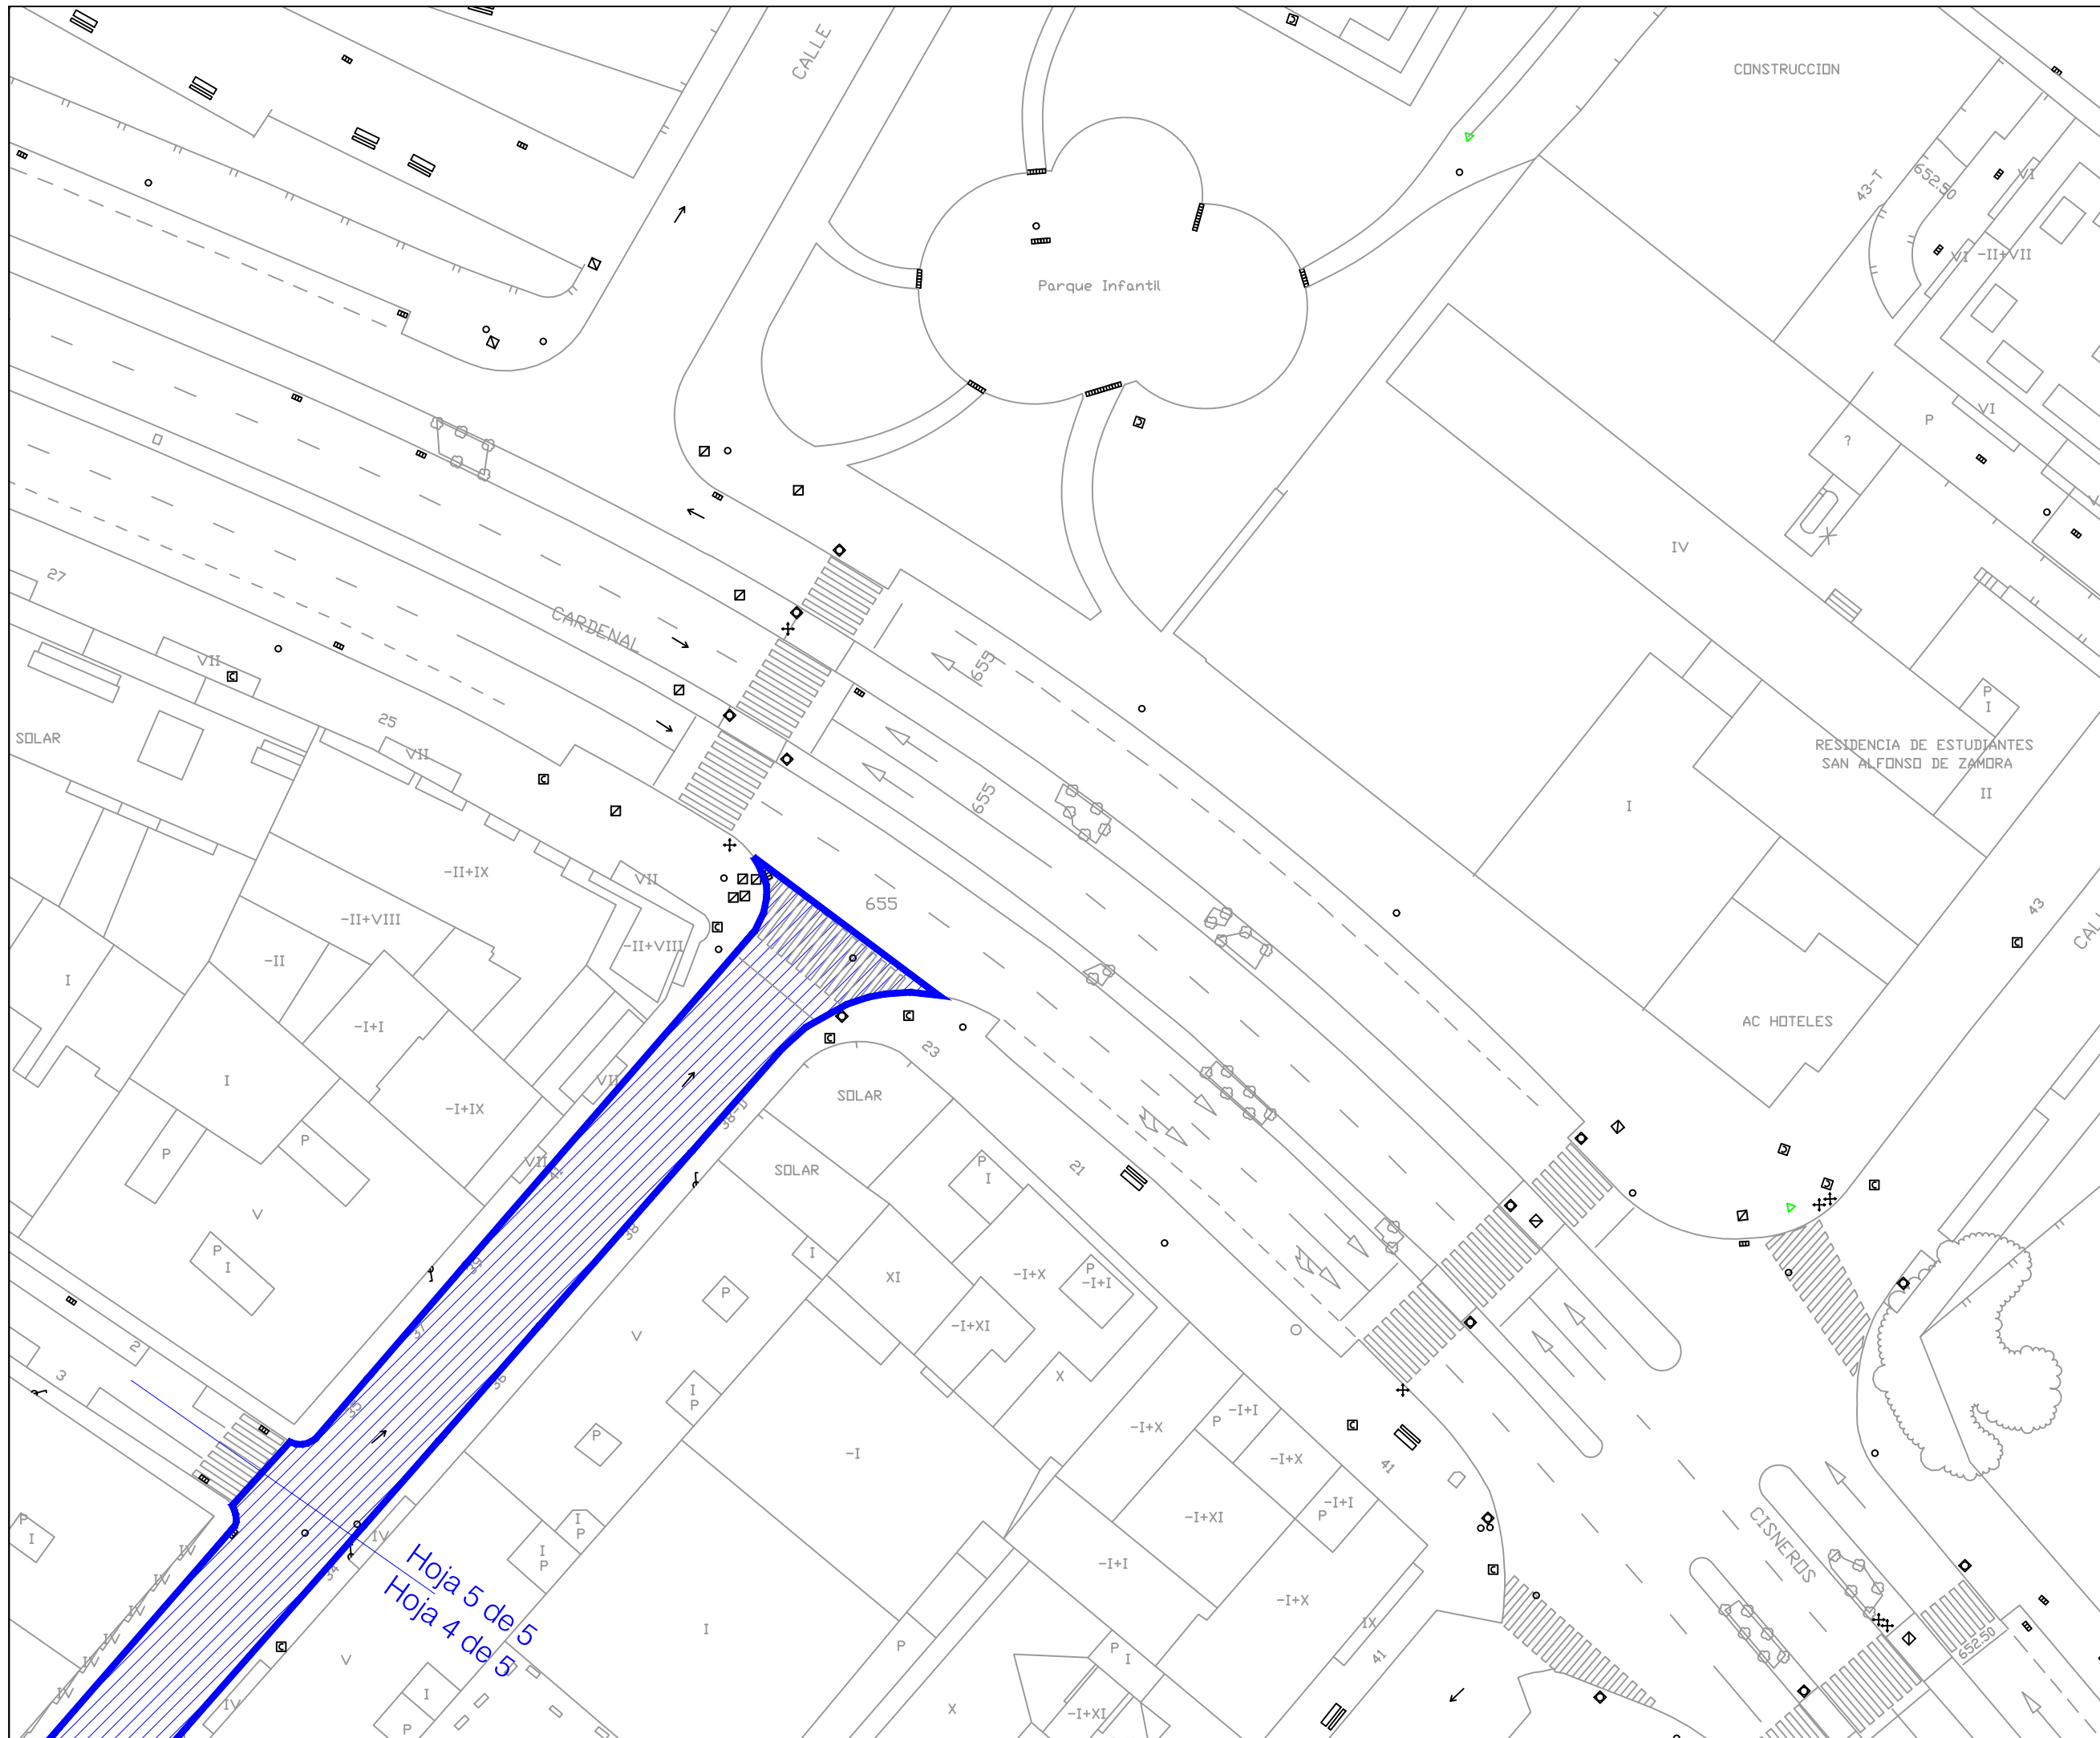

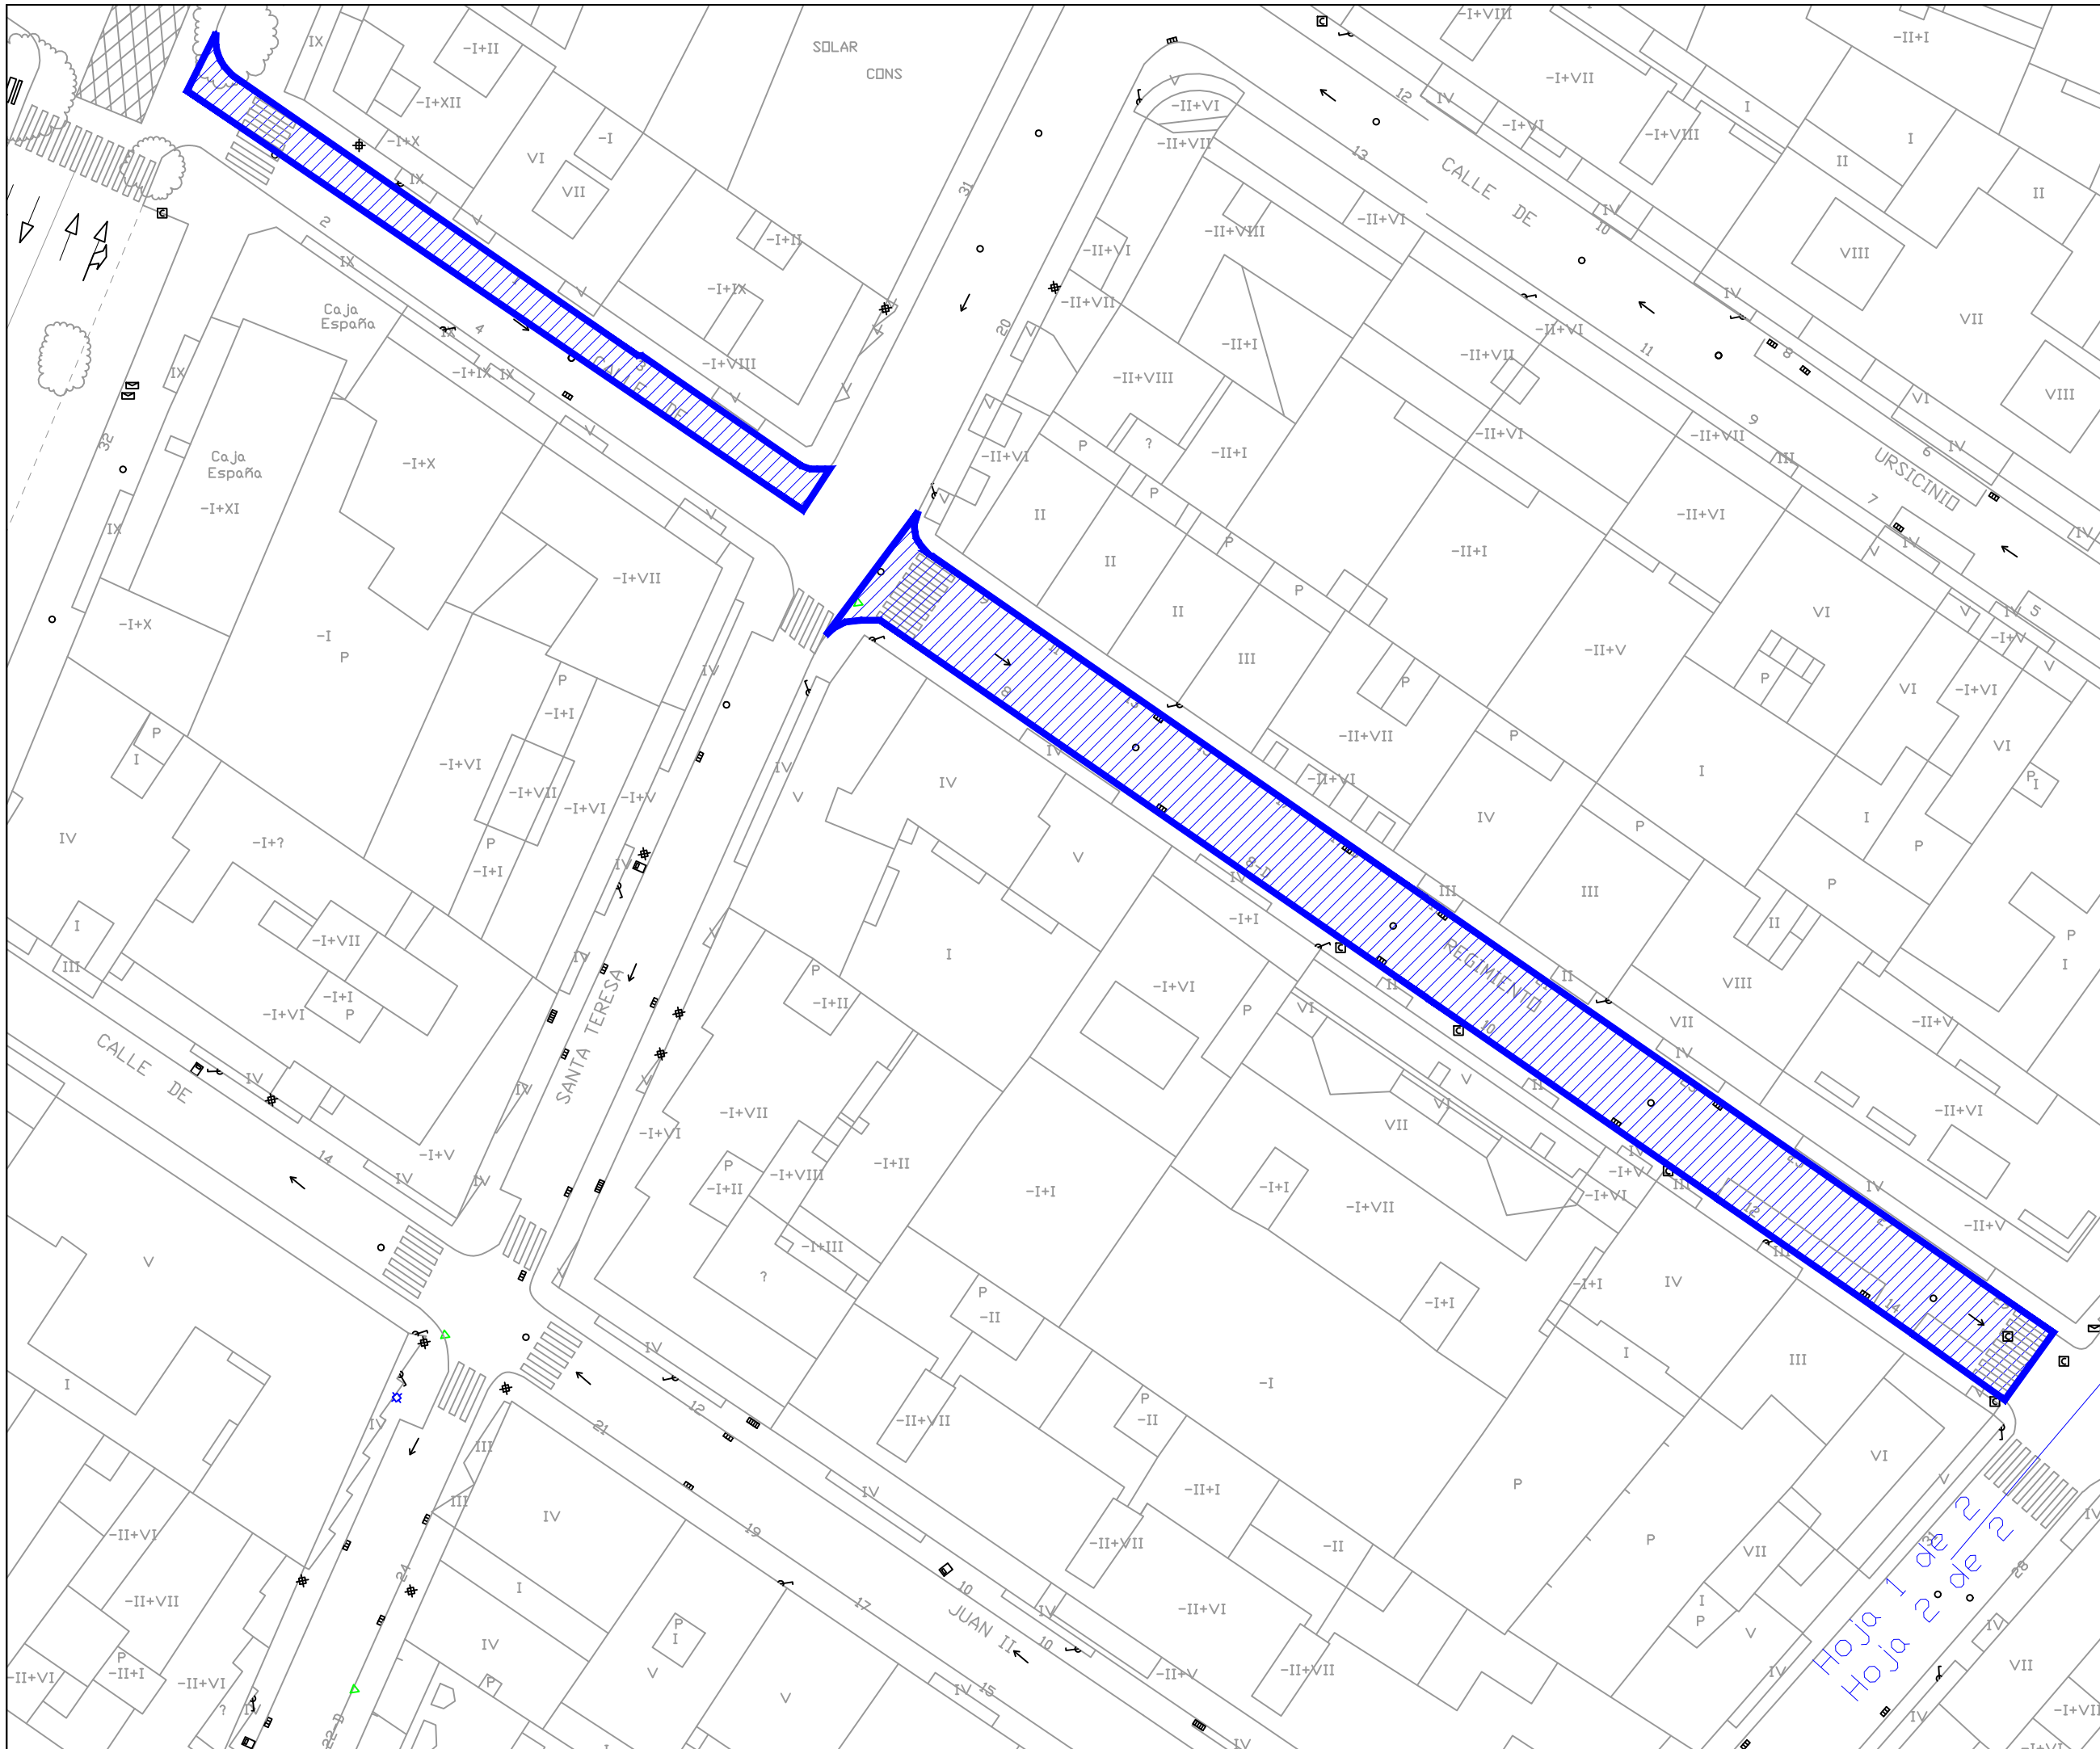

AYUNTAMIENTO DE ZAMORA

CONCEJALÍA DE URBANISMO,
MEDIO AMBIENTE, OBRAS Y SALUD PÚBLICA.
SERVICIO DE OBRAS Y PAVIMENTACIÓN DE
VÍAS PÚBLICAS.

REPOSICIÓN DE PAVIMENTO BITUMINOSO EN DIFERENTES ZONAS DE LA CIUDAD DE ZAMORA.

Ingenieros de Caminos
Autores del Proyecto

Roberto C. Hidalgo Vega

Javier Conde Prieto

Javier Rivera Casado

Fecha de Redacción
Mayo de 2016

Originales en A-3

Hoja 1 de 2
Escala 1:500

2.15

PAVIMENTACIÓN.
CALLE
REGIMIENTO DE
TOLEDO.

*Hoja 1 de 2
Hoja 2 de 2*



**AYUNTAMIENTO
DE ZAMORA**

CONCEJALÍA DE URBANISMO,
MEDIO AMBIENTE, OBRAS Y SALUD PÚBLICA.
SERVICIO DE OBRAS Y PAVIMENTACIÓN DE
VÍAS PÚBLICAS.

**REPOSICIÓN DE
PAVIMENTO
BITUMINOSO EN
DIFERENTES ZONAS
DE LA CIUDAD DE
ZAMORA.**

Ingenieros de Caminos
Autores del Proyecto

Roberto C. Hidalgo Vega

Javier Conde Prieto

Javier Rivera Casado


Fecha de Redacción
Mayo de 2016

Originales en A-3

Hoja 2 de 2
Escala 1:500

2.15

**PAVIMENTACIÓN.
CALLE
REGIMIENTO DE
TOLEDO.**

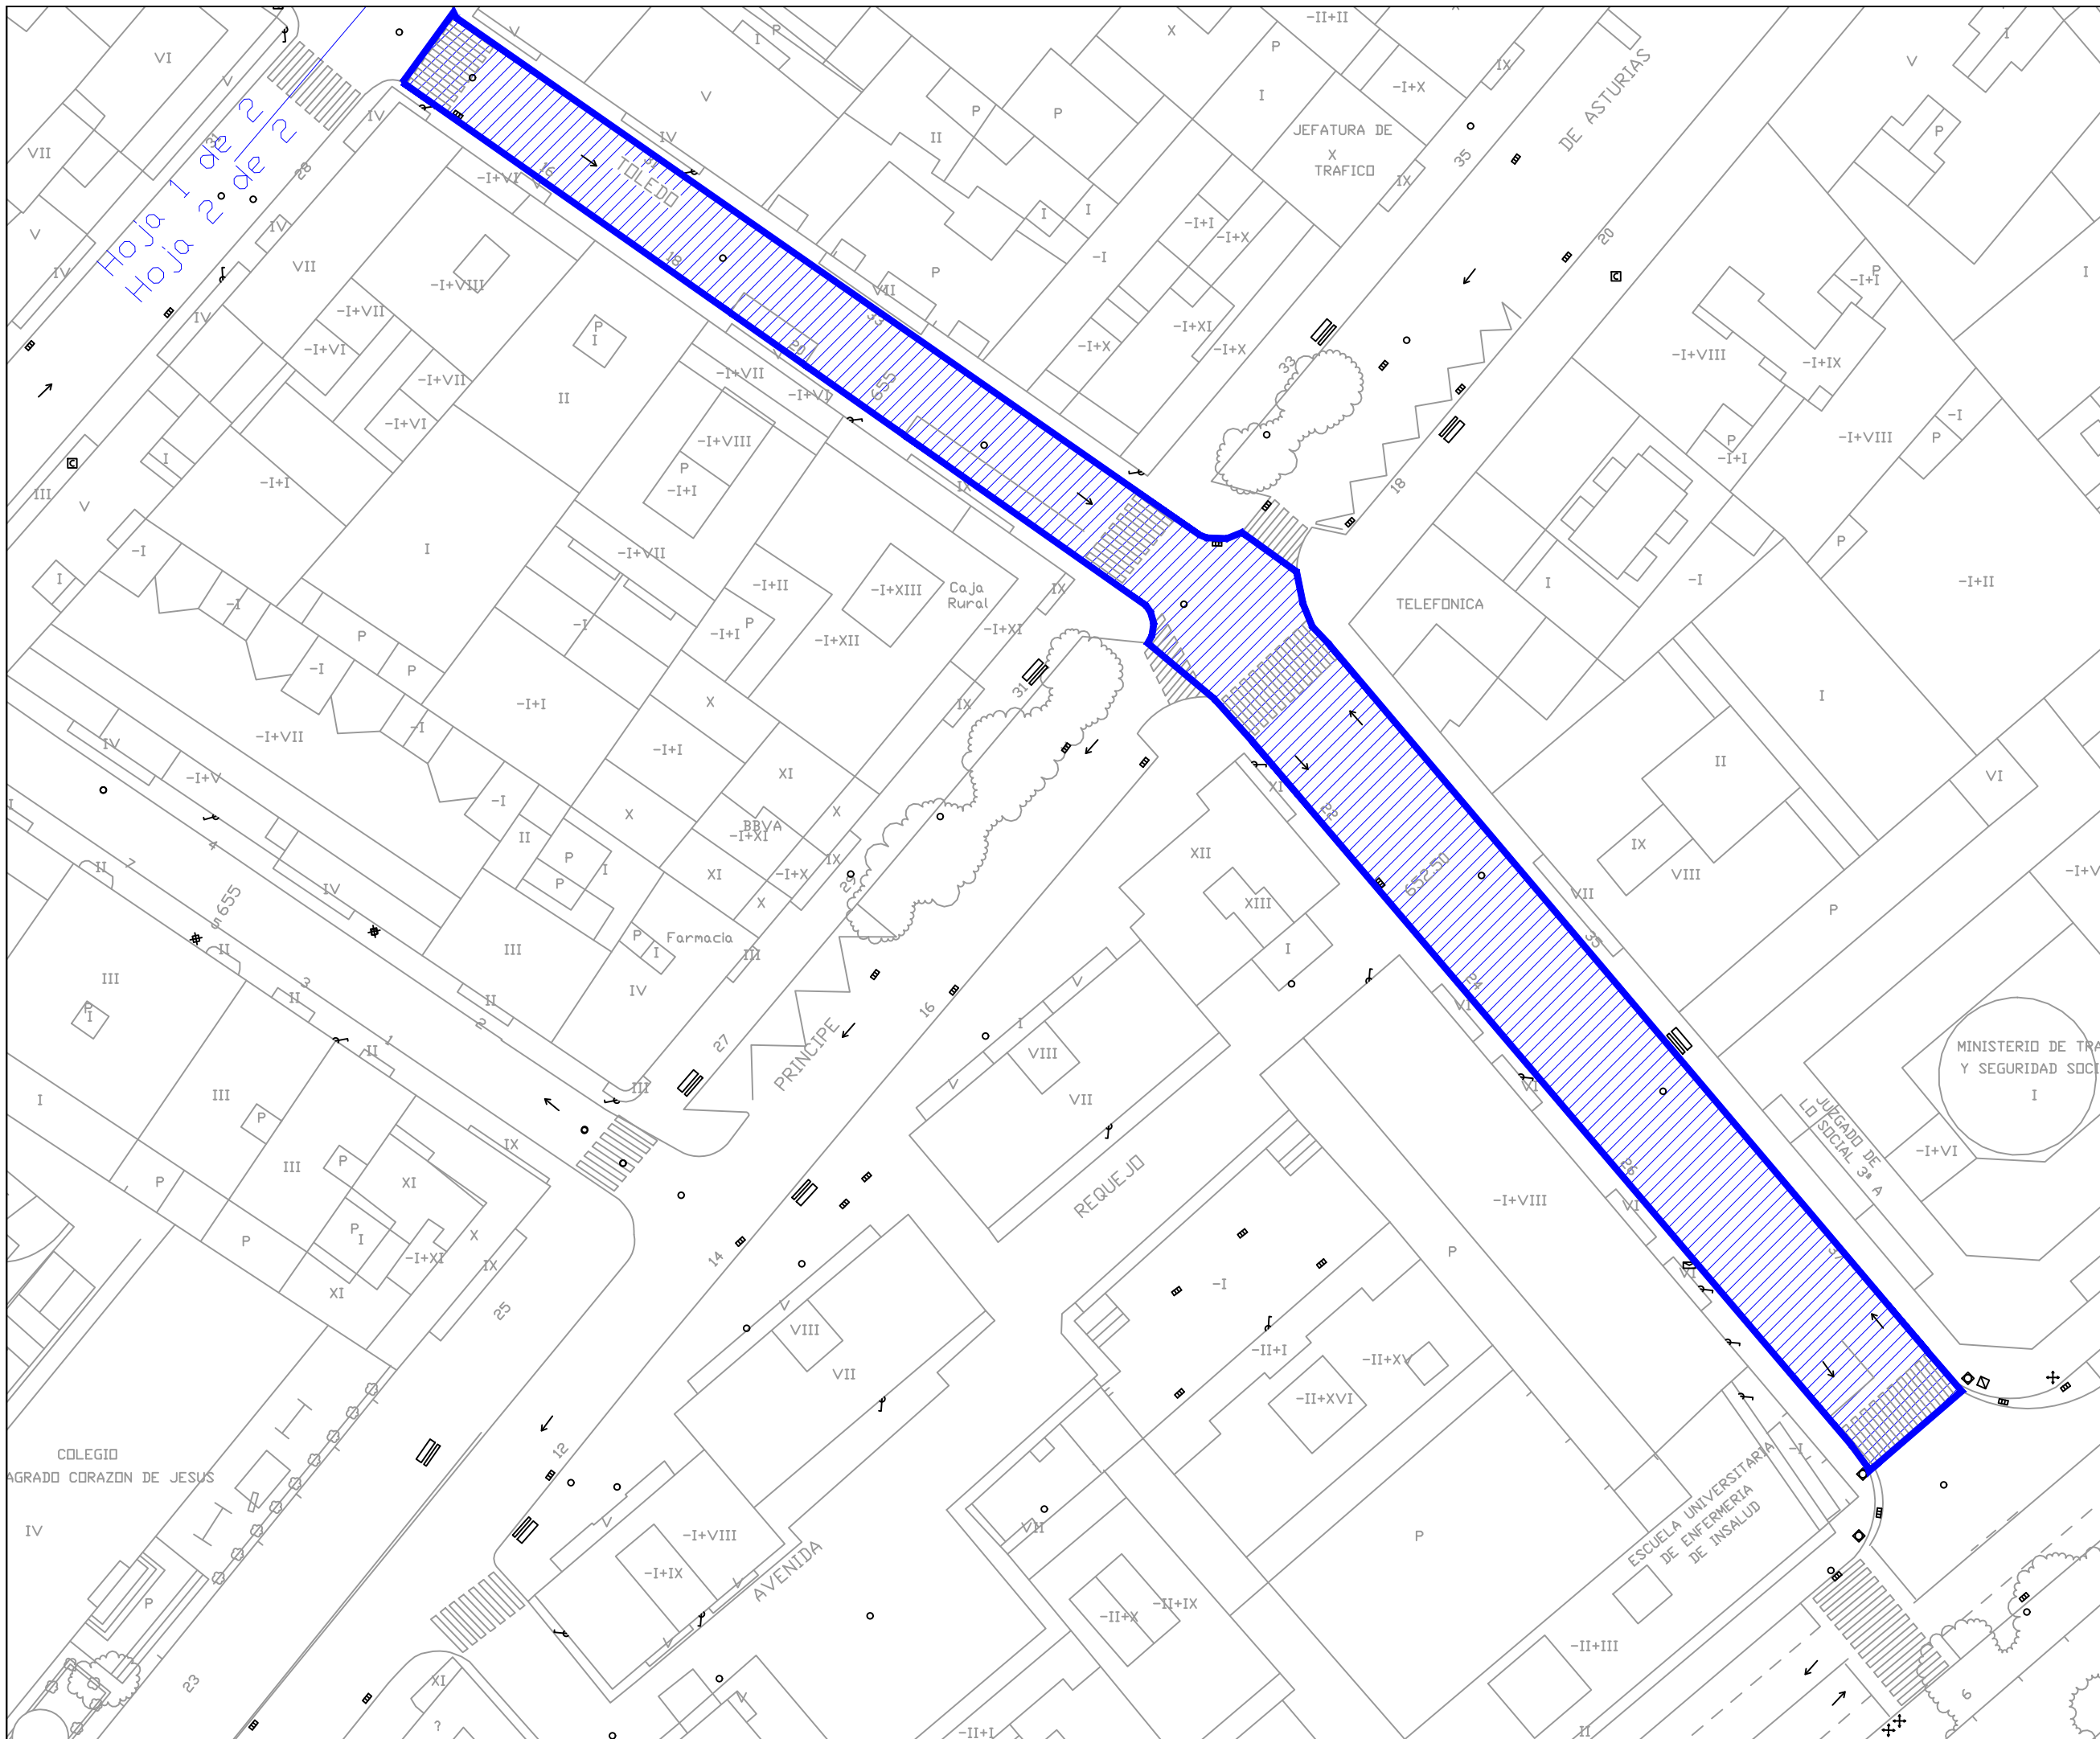



AYUNTAMIENTO
DE ZAMORA

CONCEJALÍA DE URBANISMO,
MEDIO AMBIENTE, OBRAS Y SALUD PÚBLICA.
SERVICIO DE OBRAS Y PAVIMENTACIÓN DE
VÍAS PÚBLICAS.

REPOSICIÓN DE
PAVIMENTO
BITUMINOSO EN
DIFERENTES ZONAS
DE LA CIUDAD DE
ZAMORA.

Ingenieros de Caminos
Autores del Proyecto

Roberto C. Hidalgo Vega

Javier Conde Prieto

Javier Rivera Casado

Fecha de Redacción
Mayo de 2016

Originales en A-3

Hoja 1 de 1
Escala 1:500

2.16

PAVIMENTACIÓN.
CALLE
URSICINIO
ALVAREZ.





AYUNTAMIENTO
DE ZAMORA

CONCEJALÍA DE URBANISMO,
MEDIO AMBIENTE, OBRAS Y SALUD PÚBLICA.
SERVICIO DE OBRAS Y PAVIMENTACIÓN DE
VÍAS PÚBLICAS.

REPOSICIÓN DE
PAVIMENTO
BITUMINOSO EN
DIFERENTES ZONAS
DE LA CIUDAD DE
ZAMORA.

Ingenieros de Caminos
Autores del Proyecto

Roberto C. Hidalgo Vega

Javier Conde Prieto

Javier Rivera Casado


Fecha de Redacción
Mayo de 2016

Originales en A-3

Hoja 1 de 1
Escala 1:600

2.17

PAVIMENTACIÓN.
CALLE
GRANADOS.

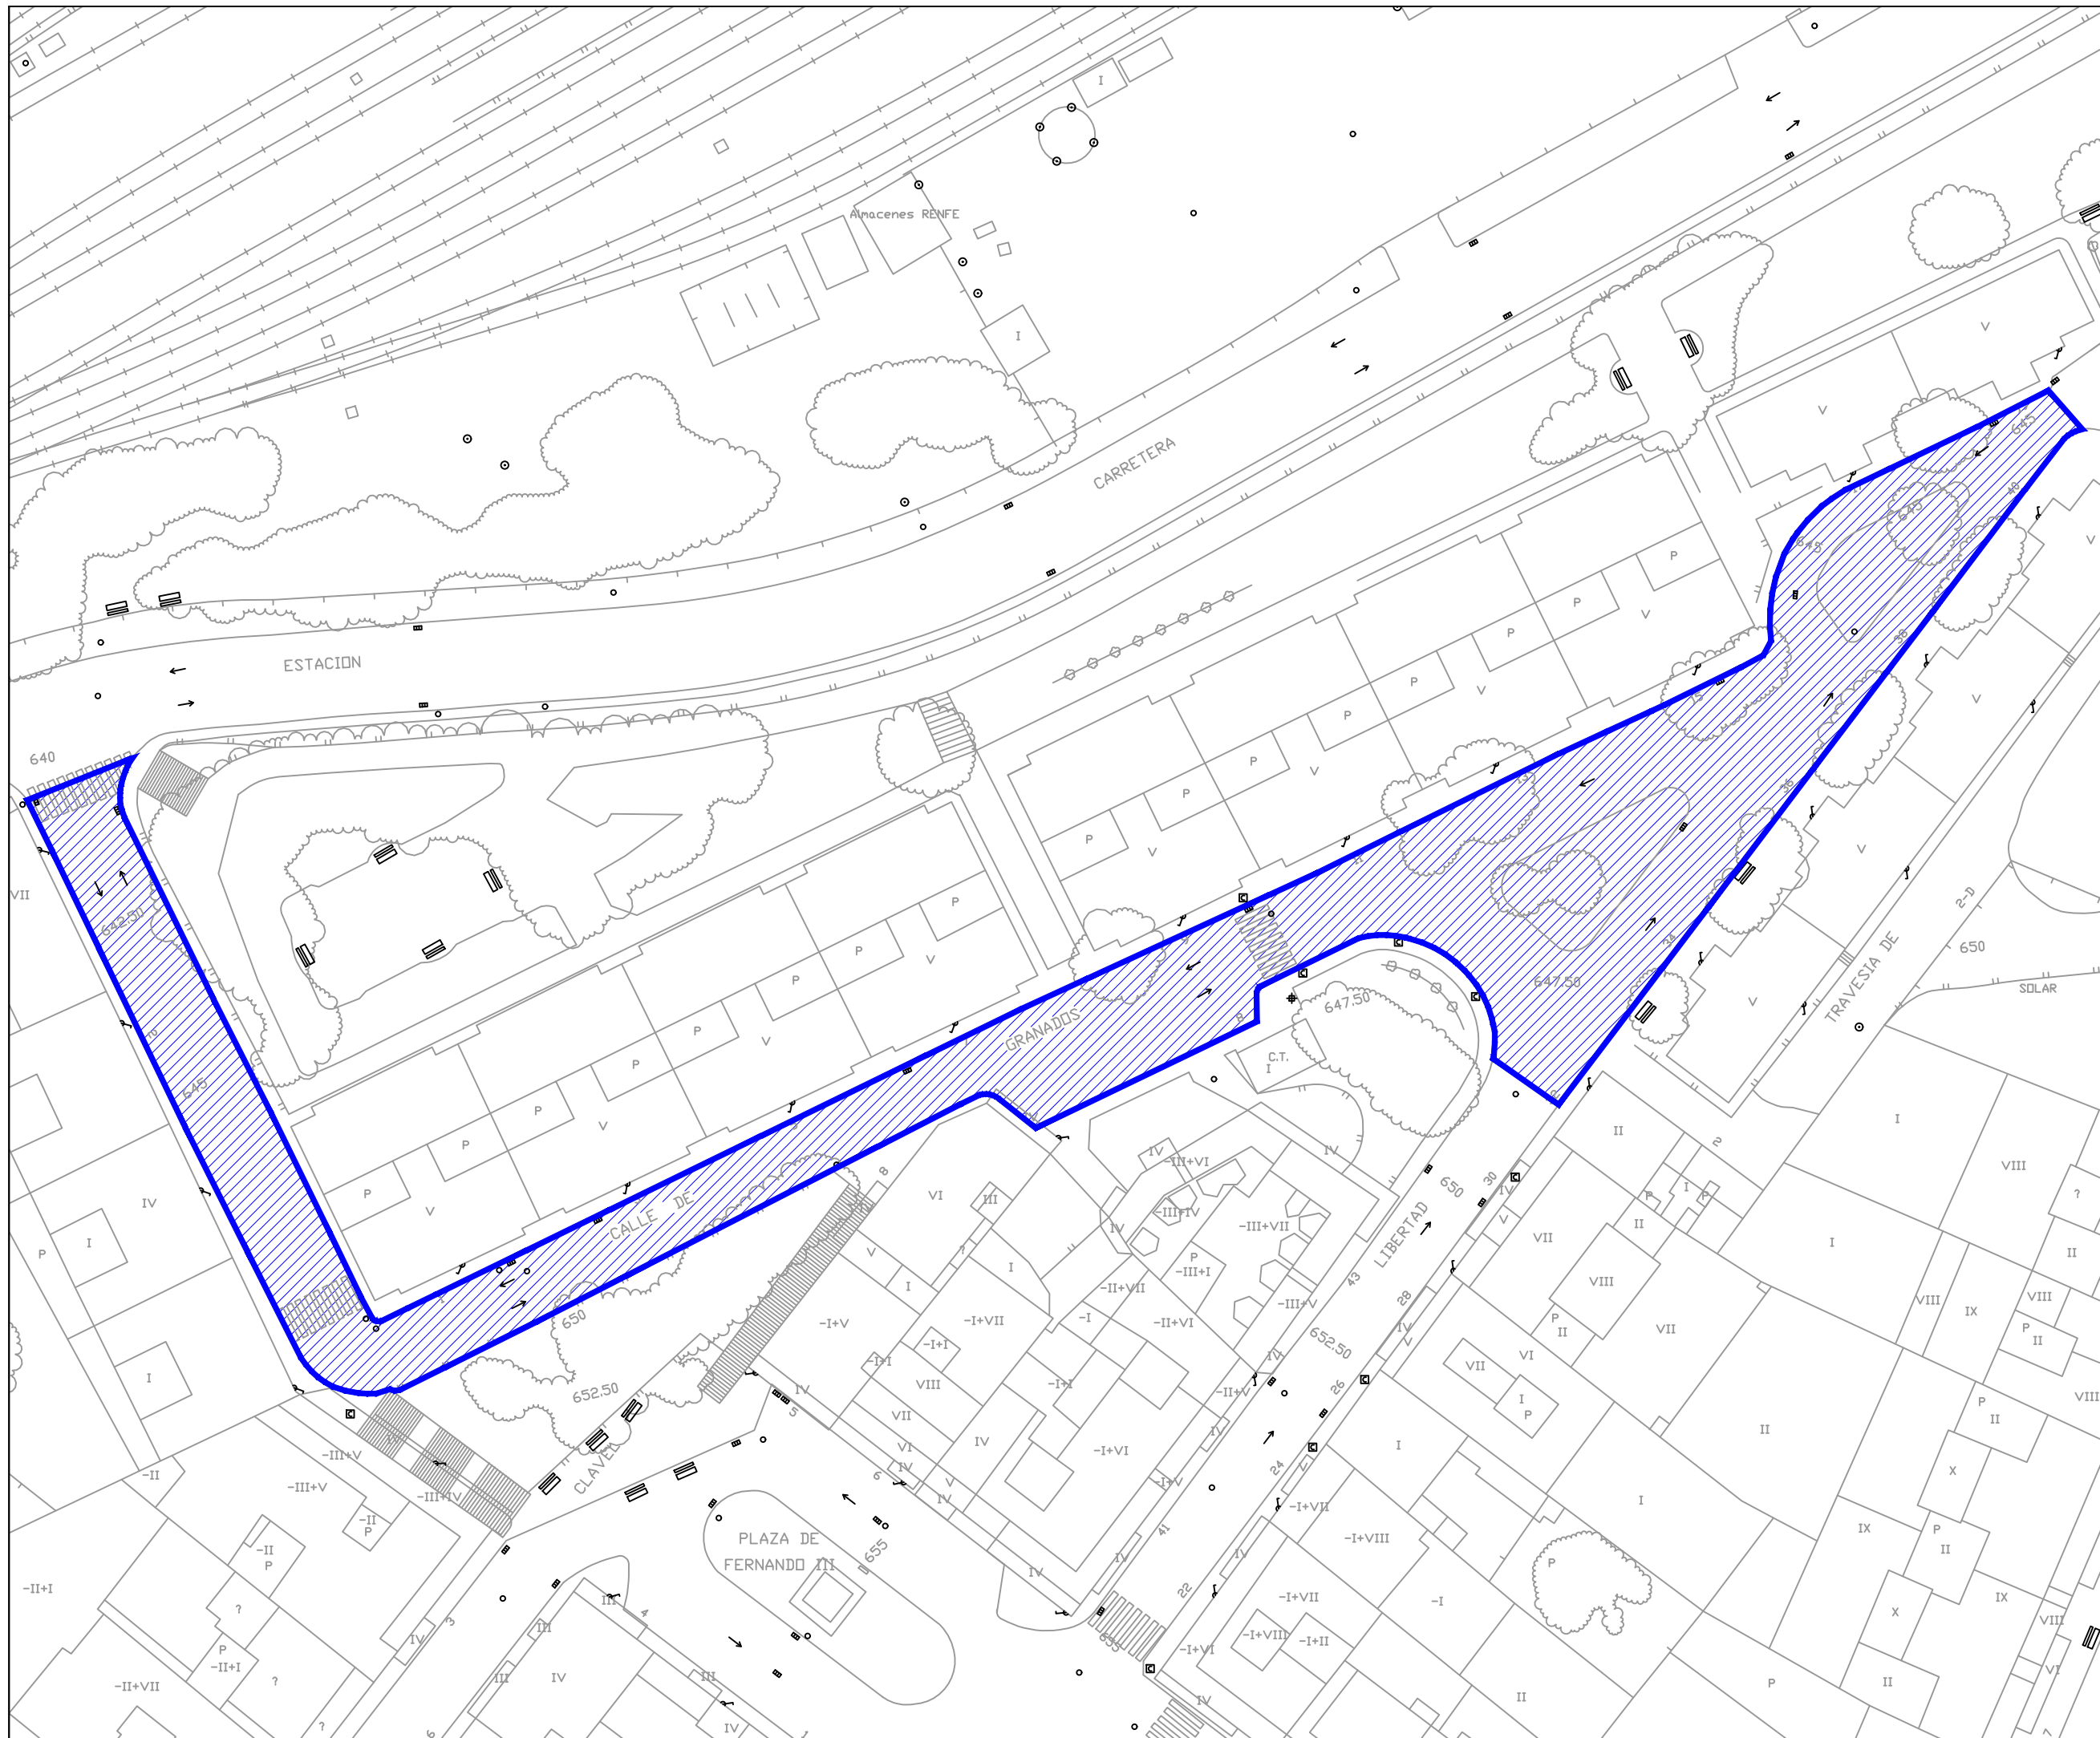



AYUNTAMIENTO
DE ZAMORA

CONCEJALÍA DE URBANISMO,
MEDIO AMBIENTE, OBRAS Y SALUD PÚBLICA.
SERVICIO DE OBRAS Y PAVIMENTACIÓN DE
VÍAS PÚBLICAS.

REPOSICIÓN DE
PAVIMENTO
BITUMINOSO EN
DIFERENTES ZONAS
DE LA CIUDAD DE
ZAMORA.

Ingenieros de Caminos
Autores del Proyecto

Roberto C. Hidalgo Vega

Javier Conde Prieto

Javier Rivera Casado

Fecha de Redacción
Mayo de 2016


Originales en A-3

Hoja 1 de 1

Escala 1:600

2.18

PAVIMENTACIÓN.
CALLE DONANTES
DE SANGRE.

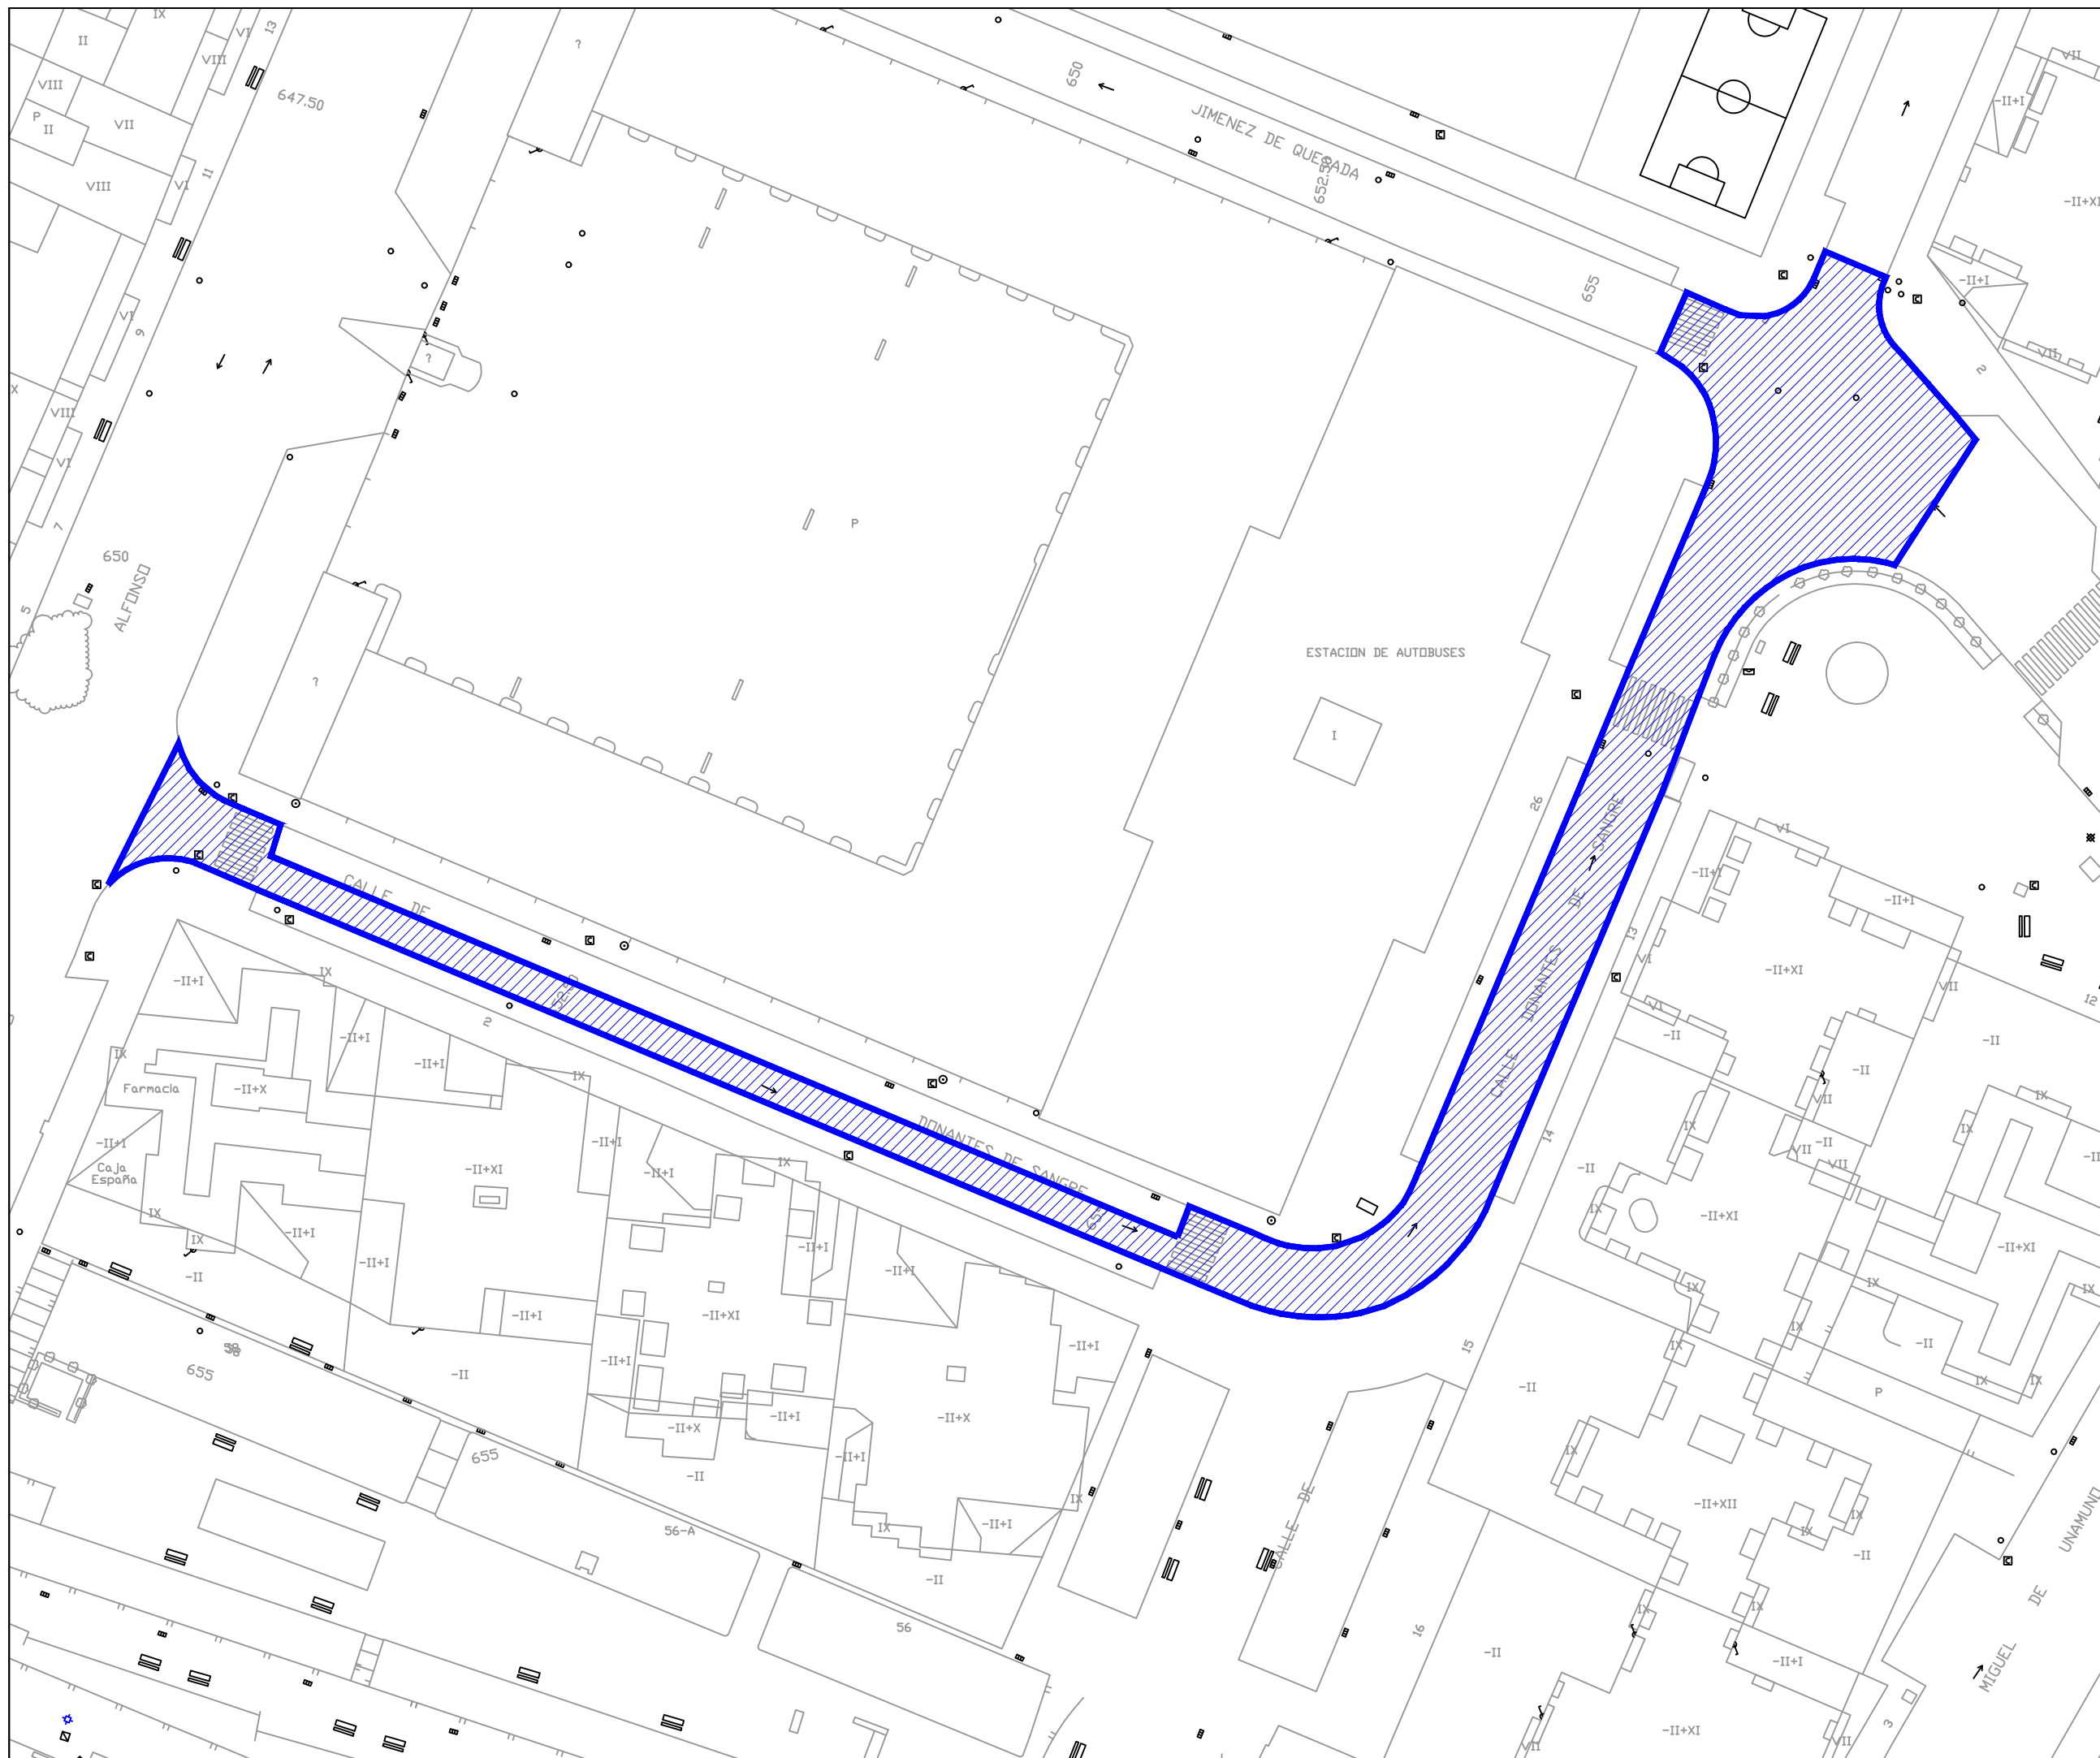



AYUNTAMIENTO
DE ZAMORA

CONCEJALÍA DE URBANISMO,
MEDIO AMBIENTE, OBRAS Y SALUD PÚBLICA.
SERVICIO DE OBRAS Y PAVIMENTACIÓN
DE VÍAS PÚBLICAS.

REPOSICIÓN DE
PAVIMENTO
BITUMINOSO EN
DIFERENTES ZONAS
DE LA CIUDAD DE
ZAMORA.

Ingenieros de Caminos
Autores del Proyecto

Roberto C. Hidalgo Vega

Javier Conde Prieto

Javier Rivera Casado

Fecha de Redacción
Mayo de 2016


Originales en A-3

Hoja 1 de 1

Escala 1:500

2.19

PAVIMENTACIÓN.
CALLE ALFONSO
PEÑA.

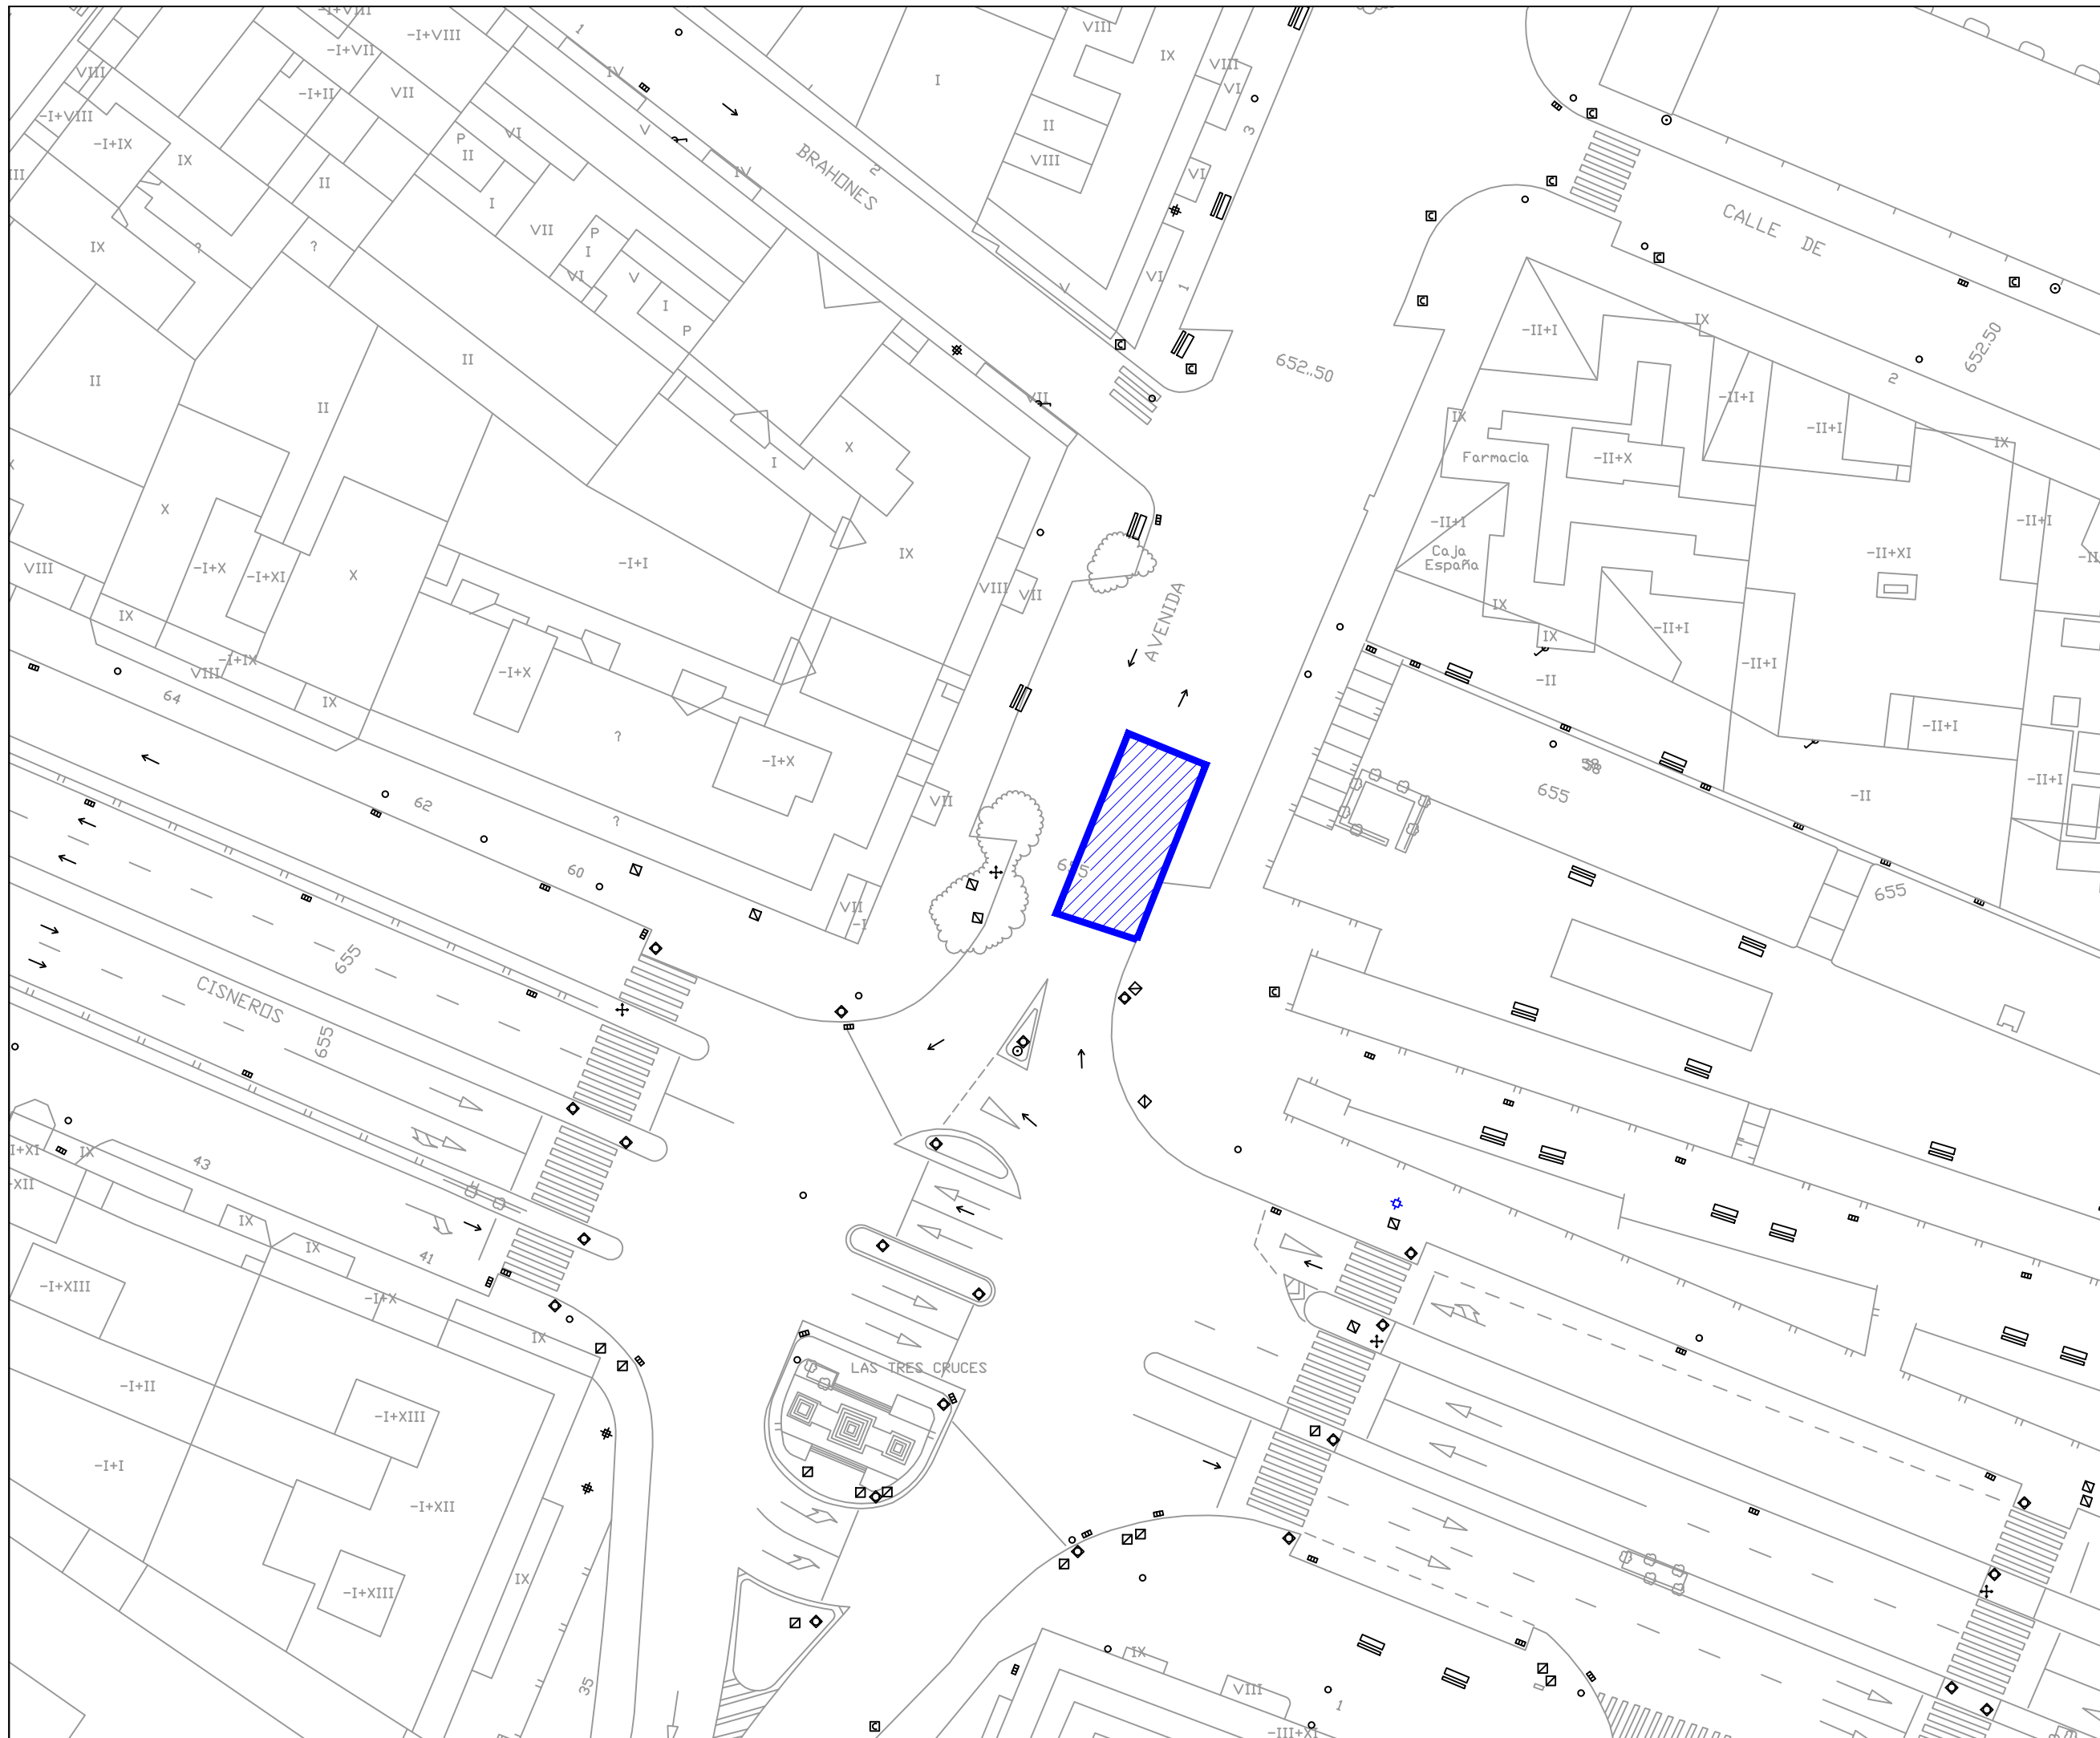



AYUNTAMIENTO
DE ZAMORA

CONCEJALÍA DE URBANISMO,
MEDIO AMBIENTE, OBRAS Y SALUD PÚBLICA.
SERVICIO DE OBRAS Y PAVIMENTACIÓN
DE VÍAS PÚBLICAS.

REPOSICIÓN DE PAVIMENTO BITUMINOSO EN DIFERENTES ZONAS DE LA CIUDAD DE ZAMORA.

Ingenieros de Caminos
Autores del Proyecto

Roberto C. Hidalgo Vega

Javier Conde Prieto

Javier Rivera Casado

Fecha de Redacción
Mayo de 2016


Originales en A-3


Hoja 1 de 1

Escala 1:1000

2.20

PAVIMENTACIÓN.
CALLE ANTÓN DE
CENTENERA.

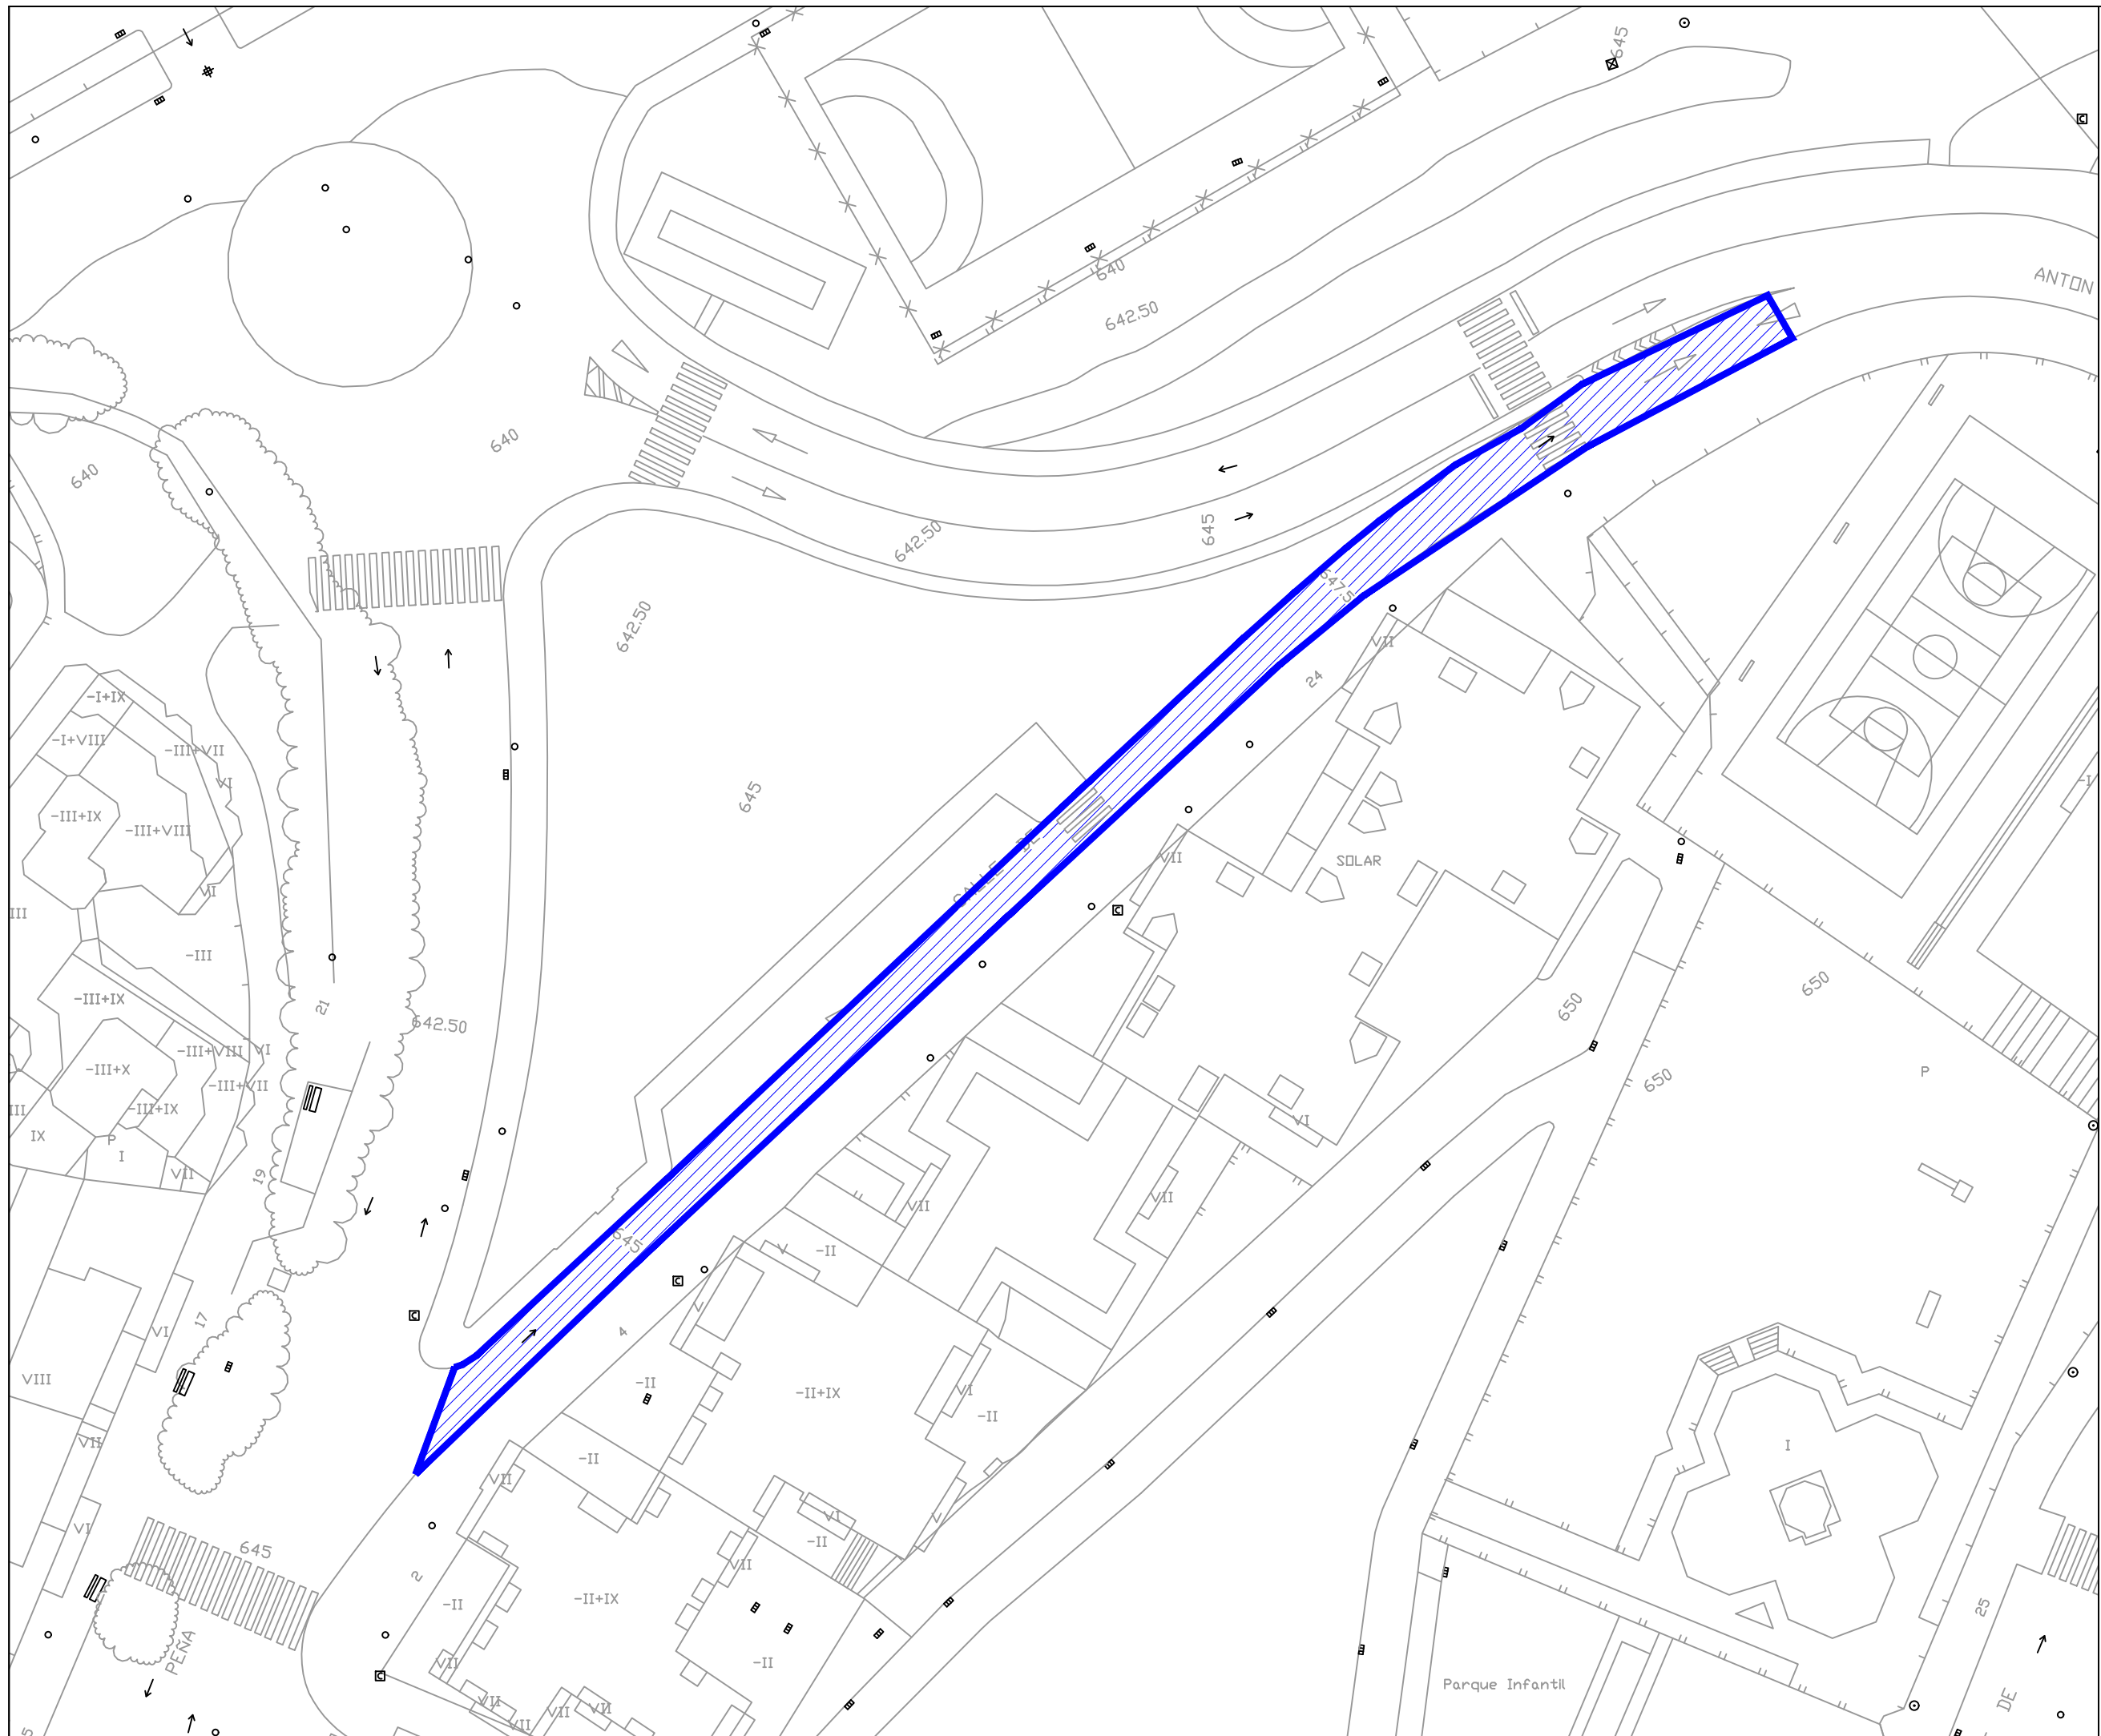

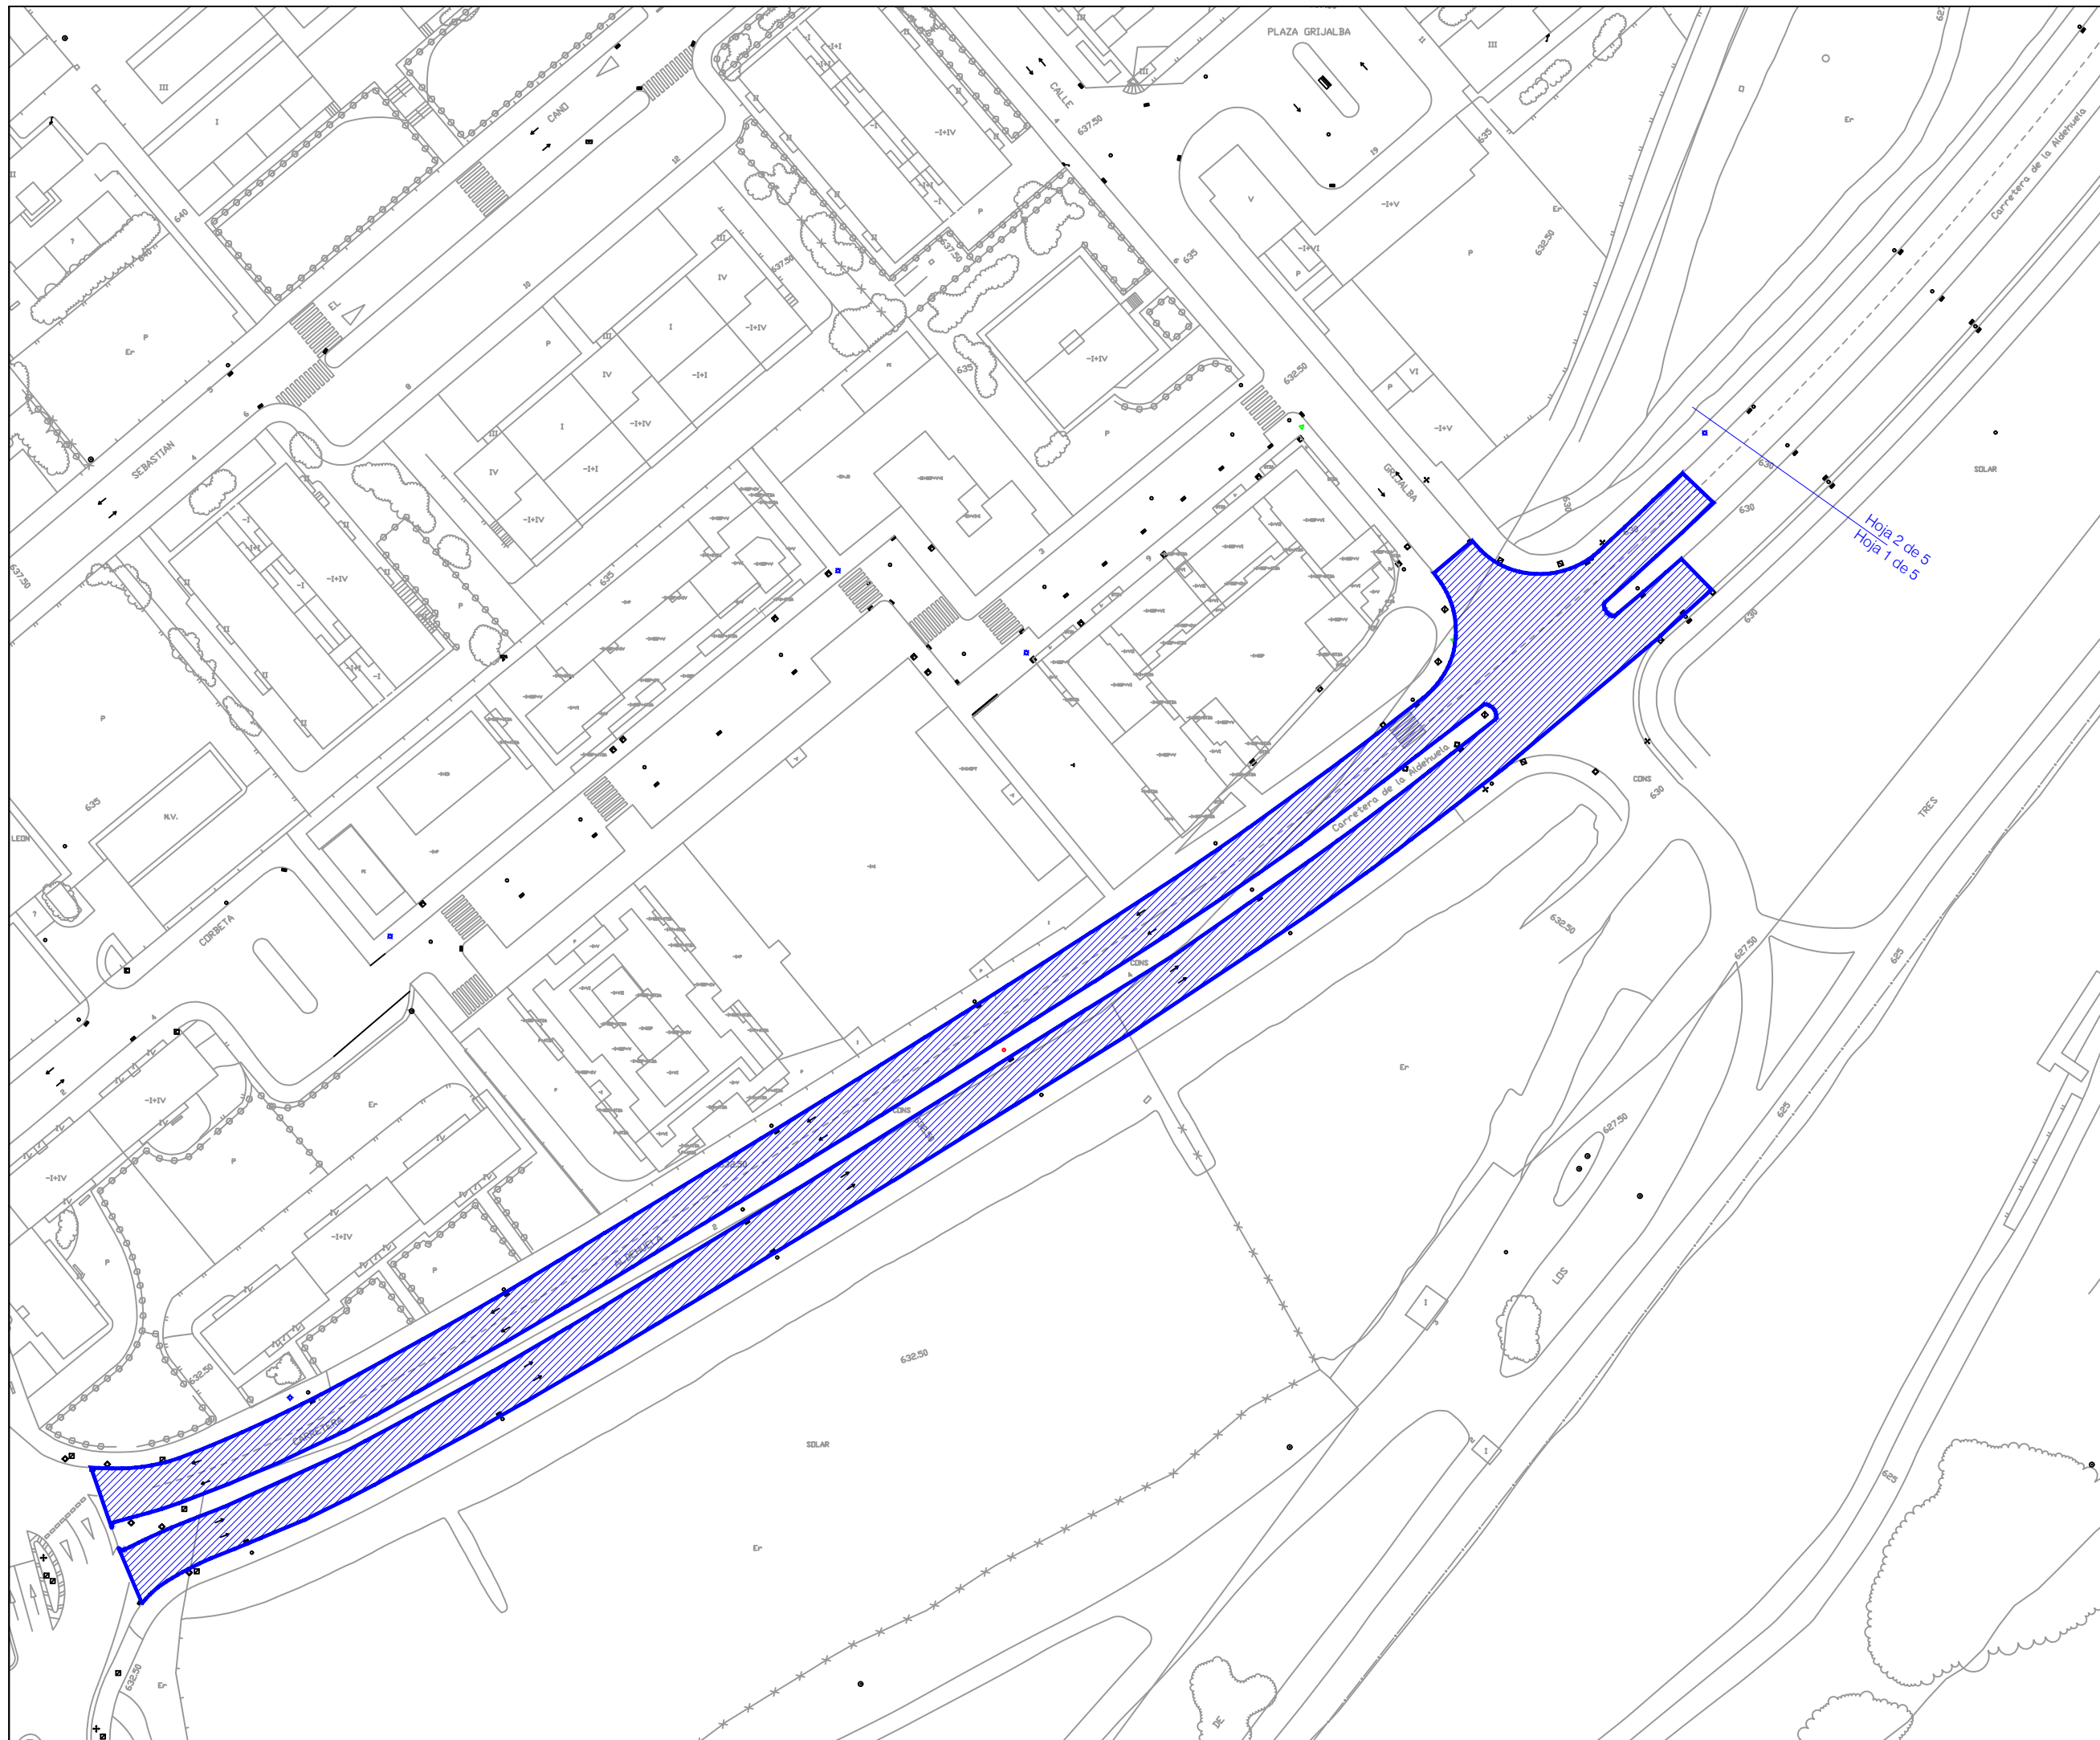

**AYUNTAMIENTO
DE ZAMORA**

CONCEJALÍA DE URBANISMO,
MEDIO AMBIENTE, OBRAS Y SALUD PÚBLICA.
SERVICIO DE OBRAS Y PAVIMENTACIÓN DE
VÍAS PÚBLICAS.

**REPOSICIÓN DE
PAVIMENTO
BITUMINOSO EN
DIFERENTES ZONAS
DE LA CIUDAD DE
ZAMORA.**

Ingenieros de Caminos
Autores del Proyecto

Roberto C. Hidalgo Vega

Javier Conde Prieto

Javier Rivera Casado

Fecha de Redacción
Mayo de 2016

Originales en A-3

Hoja 1 de 5
Escala 1:1000

2.21

**PAVIMENTACIÓN.
CARRETERA
ALDEHUELA.**



AYUNTAMIENTO
DE ZAMORA

CONCEJALÍA DE URBANISMO,
MEDIO AMBIENTE, OBRAS Y SALUD PÚBLICA.
SERVICIO DE OBRAS Y PAVIMENTACIÓN DE
VÍAS PÚBLICAS.

REPOSICIÓN DE
PAVIMENTO
BITUMINOSO EN
DIFERENTES ZONAS
DE LA CIUDAD DE
ZAMORA.

Ingenieros de Caminos
Autores del Proyecto

Roberto C. Hidalgo Vega

Javier Conde Prieto

Javier Rivera Casado


Fecha de Redacción
Mayo de 2016

Originales en A-3

Hoja 2 de 5
Escala 1:1000

2.21

PAVIMENTACIÓN.
CARRETERA
ALDEHUELA.

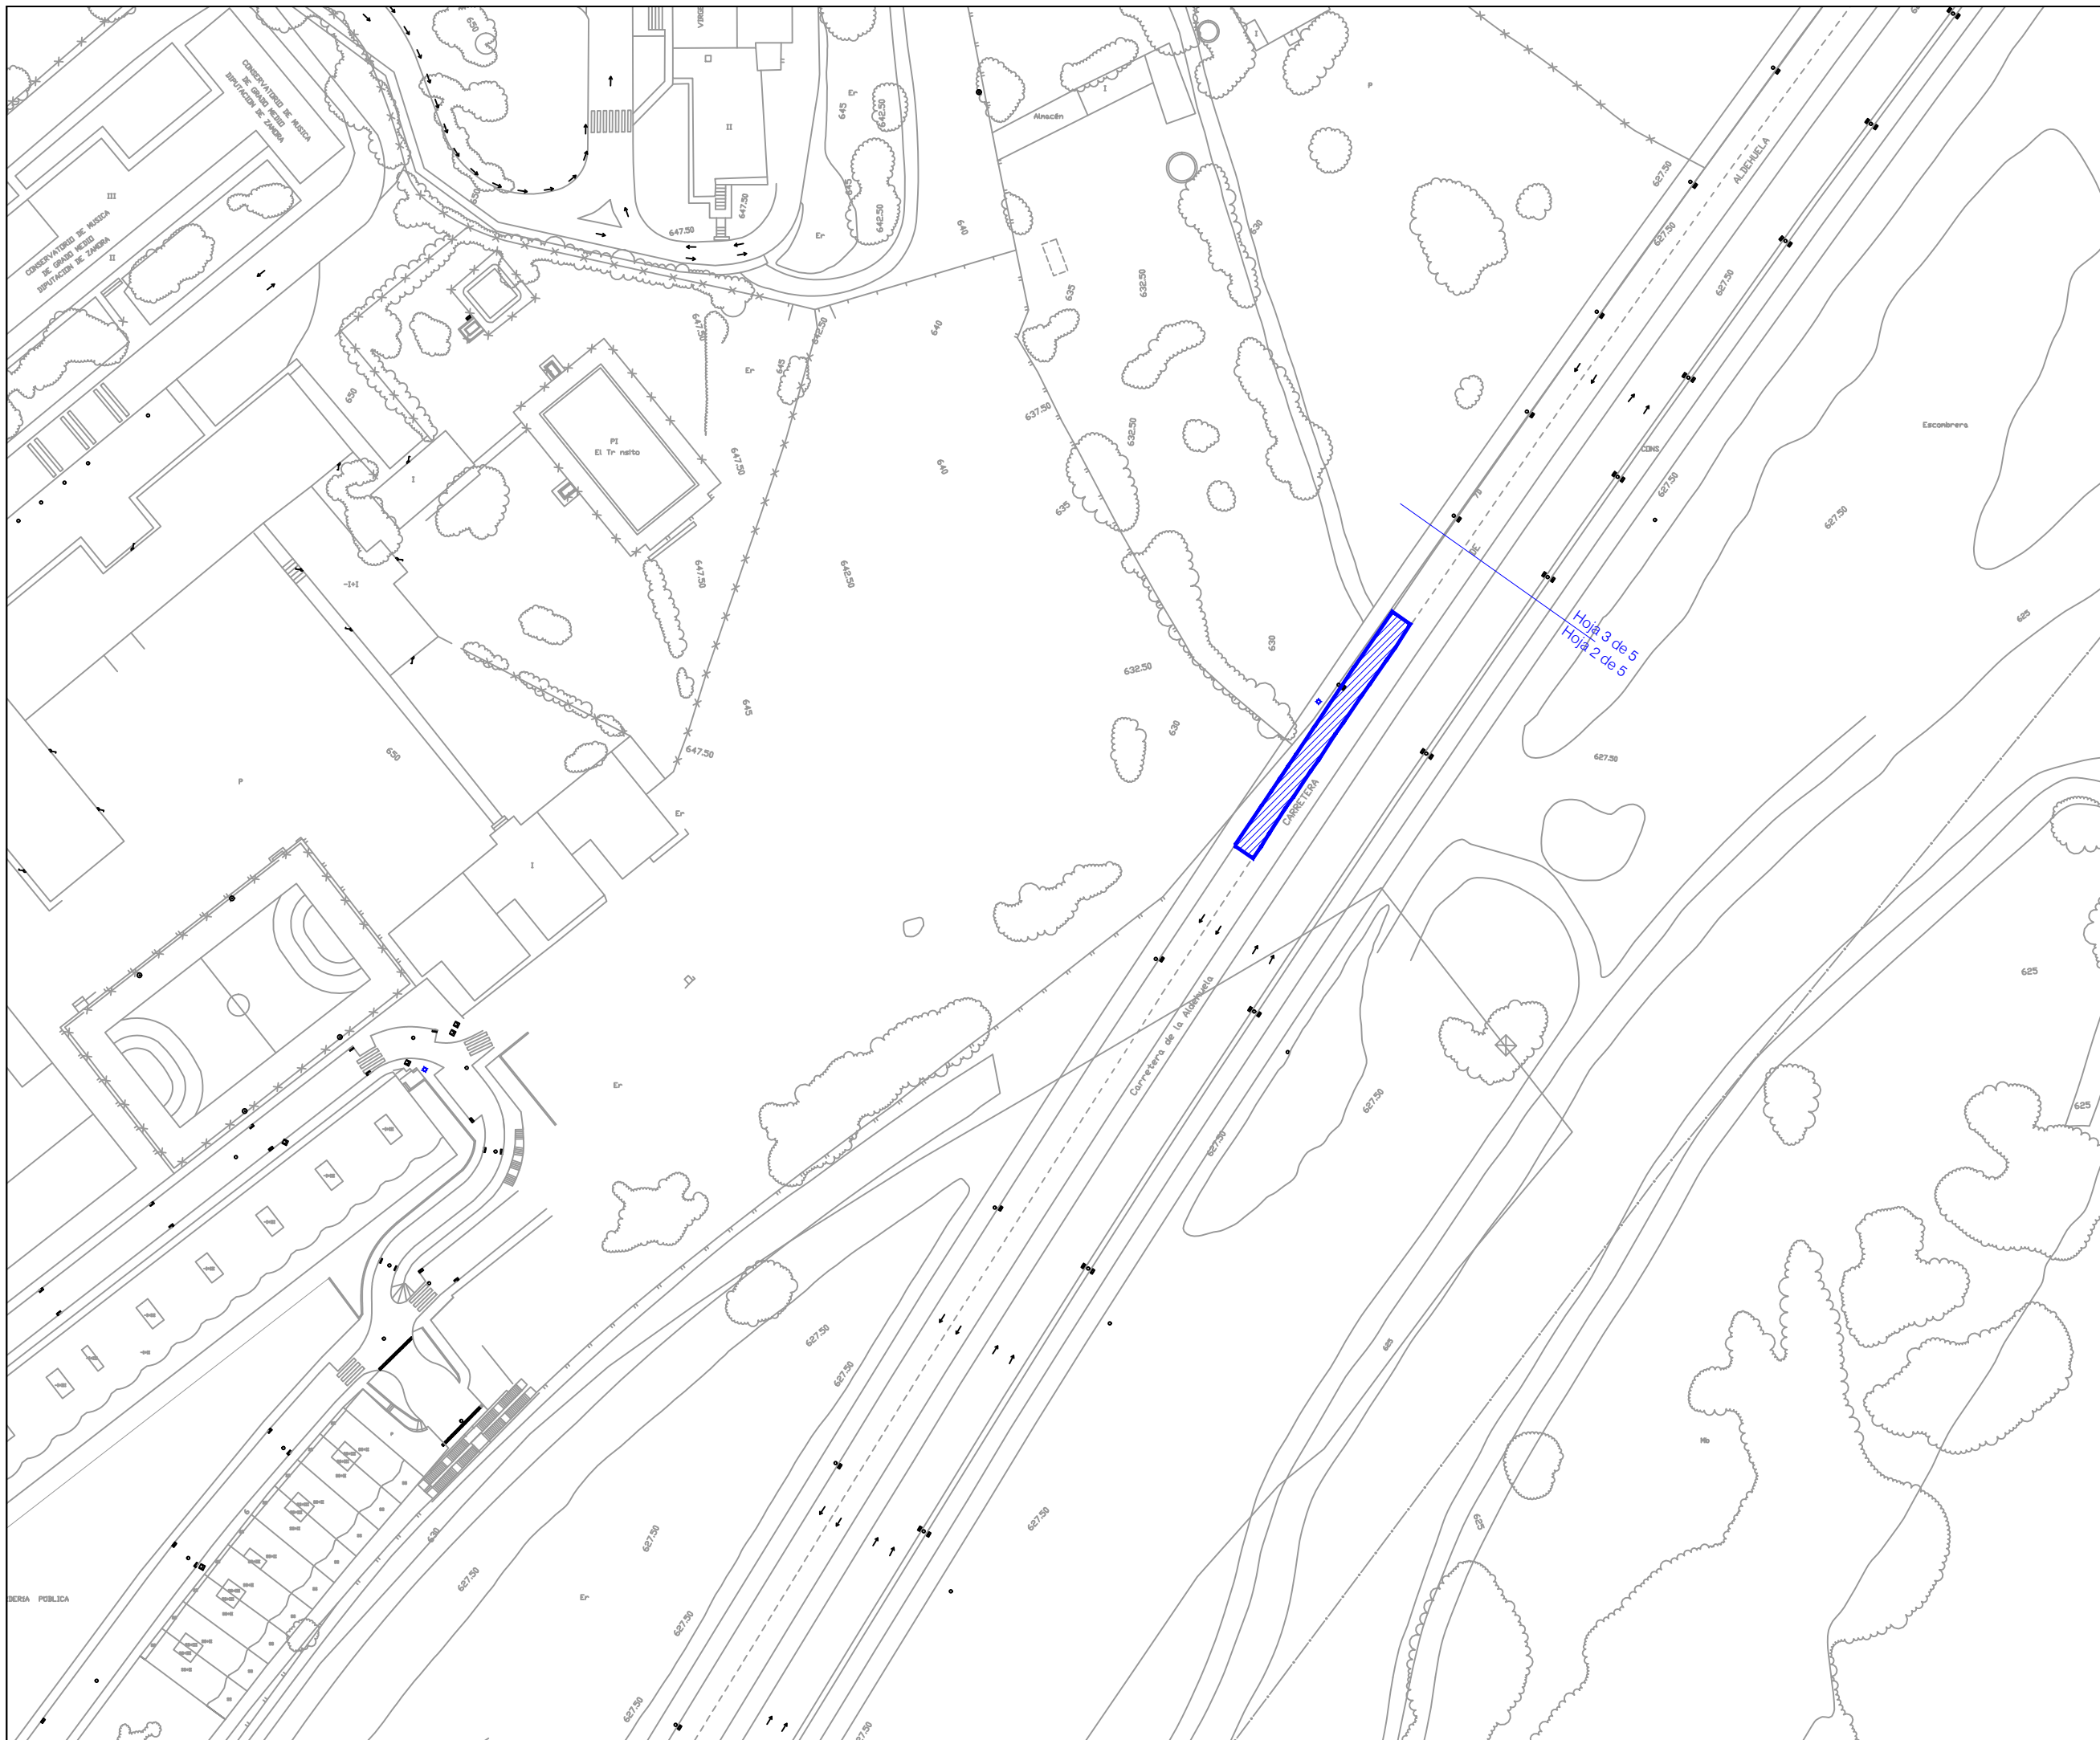



**AYUNTAMIENTO
DE ZAMORA**

CONCEJALÍA DE URBANISMO,
MEDIO AMBIENTE, OBRAS Y SALUD PÚBLICA.
SERVICIO DE OBRAS Y PAVIMENTACIÓN DE
VÍAS PÚBLICAS.

**REPOSICIÓN DE
PAVIMENTO
BITUMINOSO EN
DIFERENTES ZONAS
DE LA CIUDAD DE
ZAMORA.**

Ingenieros de Caminos
Autores del Proyecto

Roberto C. Hidalgo Vega

Javier Conde Prieto

Javier Rivera Casado


Fecha de Redacción
Mayo de 2016

Originales en A-3

Hoja 3 de 5
Escala 1:1000

2.21

**PAVIMENTACIÓN.
CARRETERA
ALDEHUELA.**

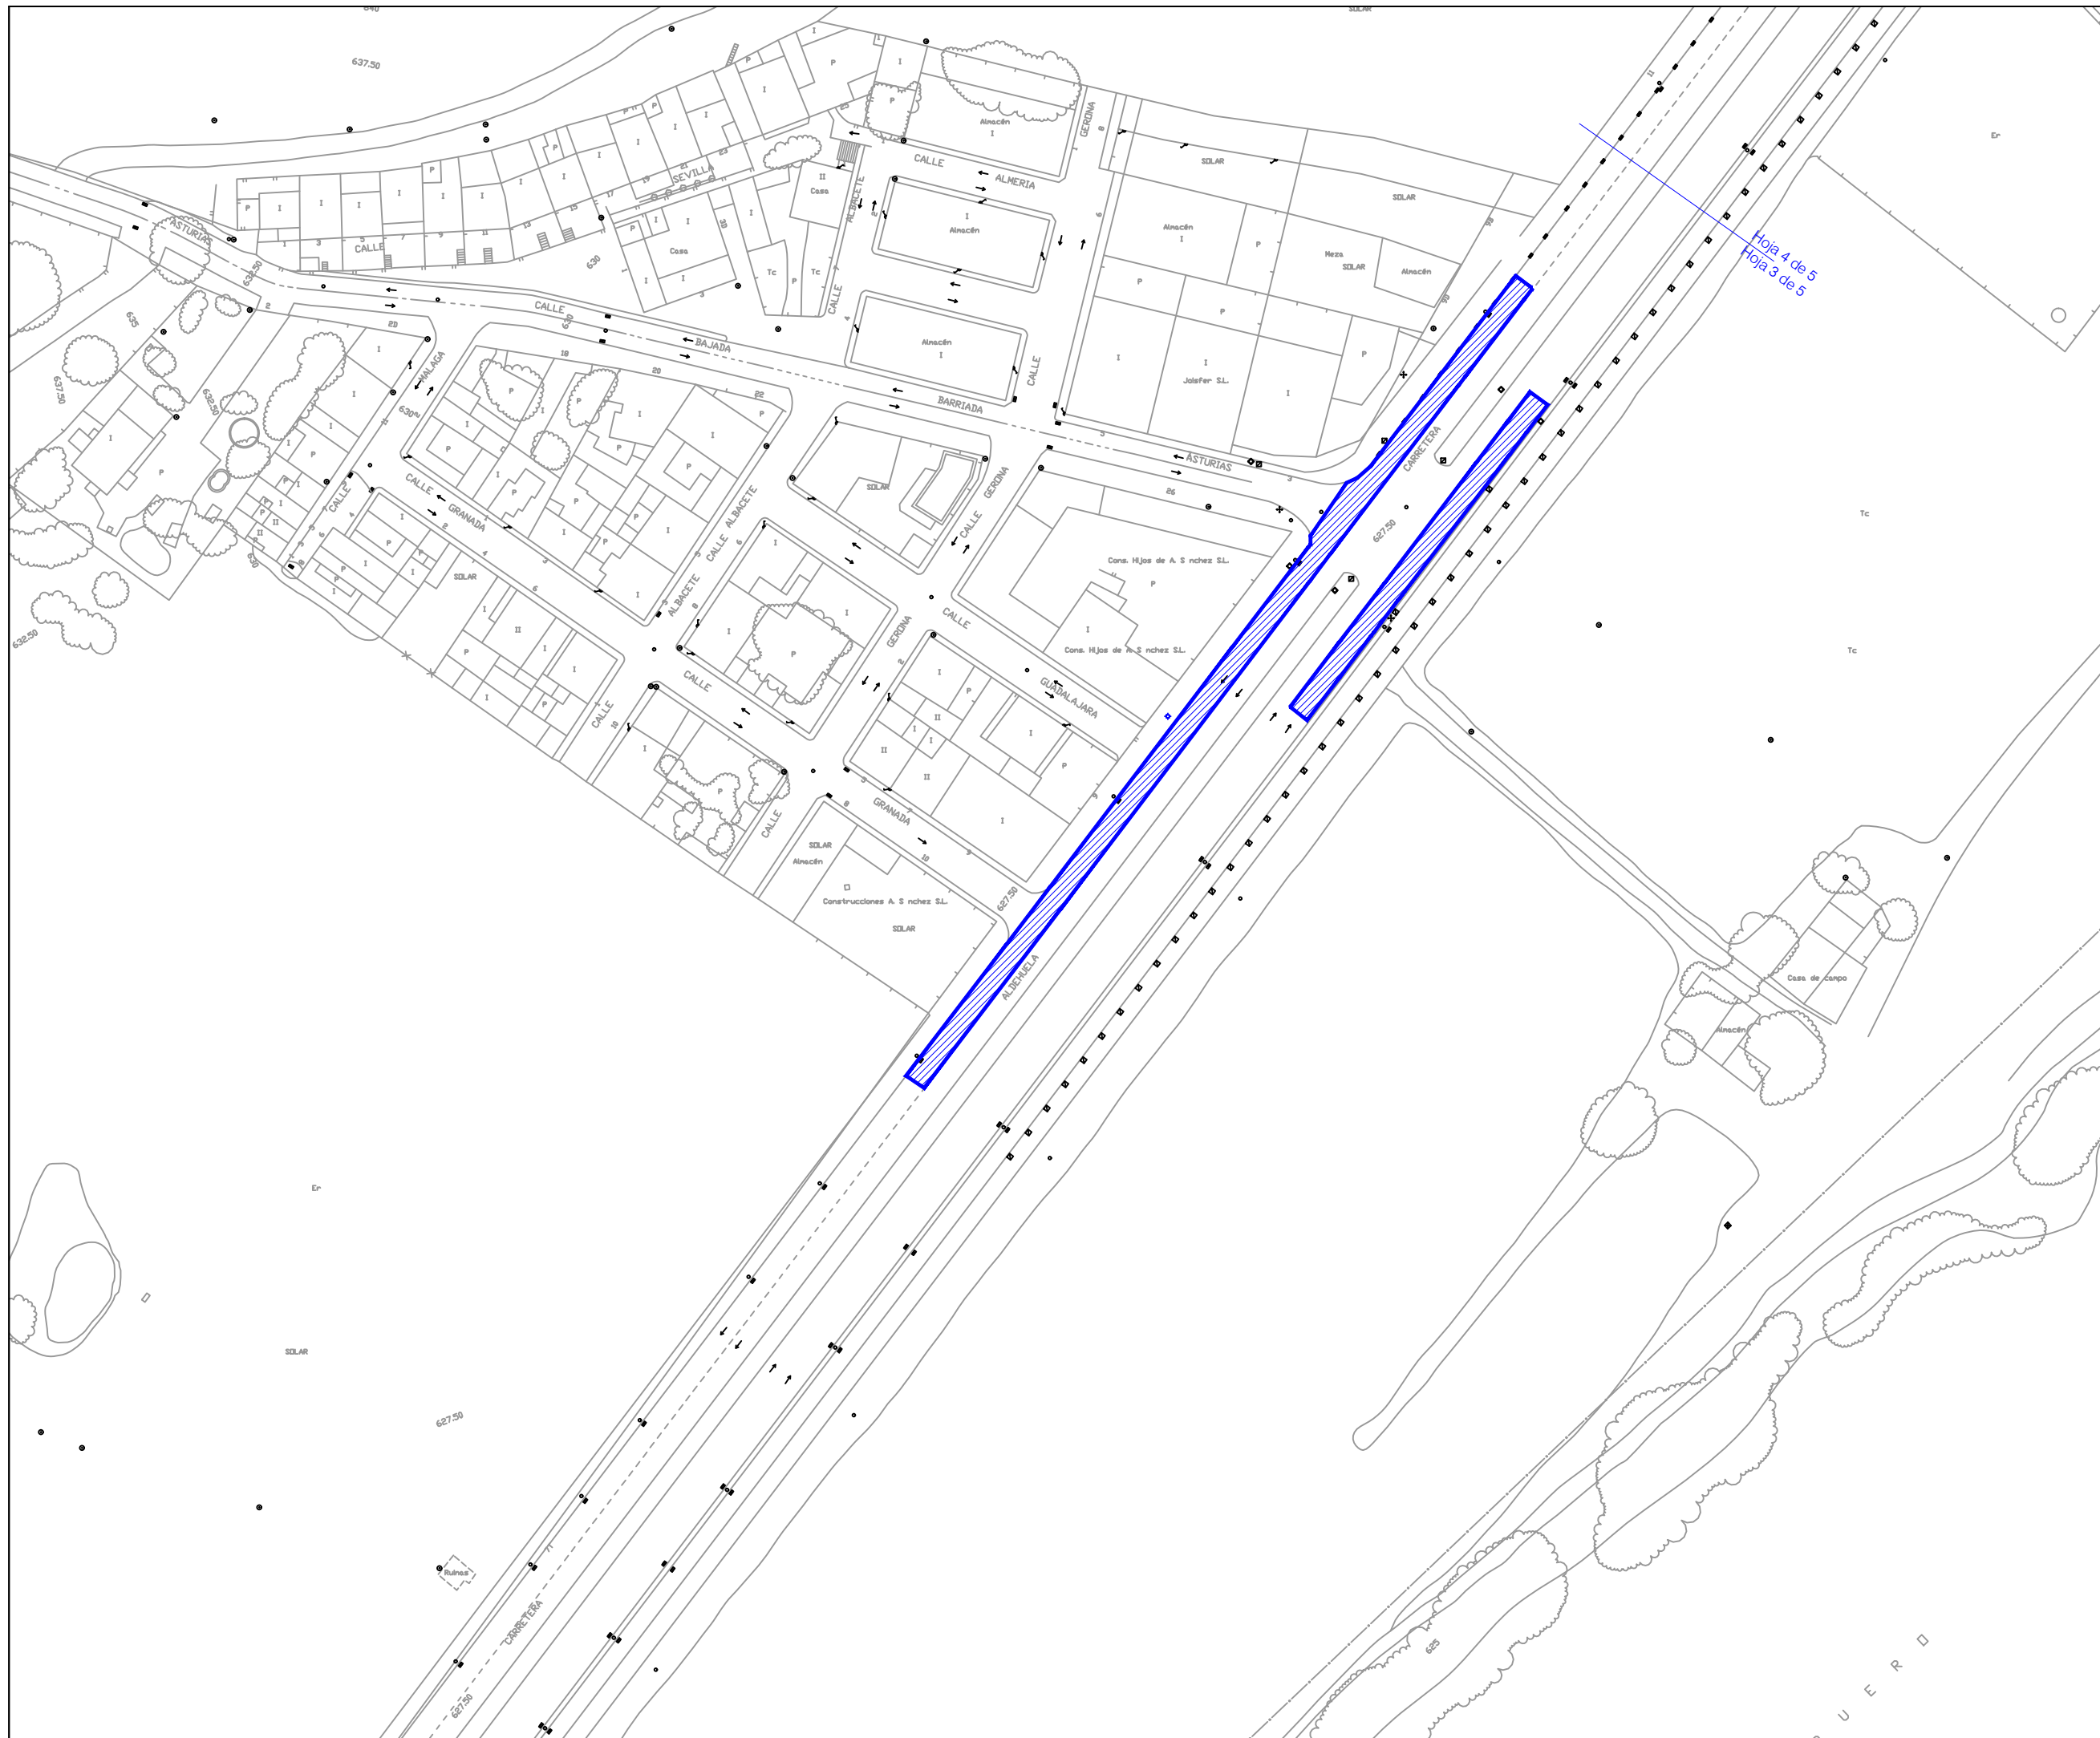



AYUNTAMIENTO
DE ZAMORA

CONCEJALÍA DE URBANISMO,
MEDIO AMBIENTE, OBRAS Y SALUD PÚBLICA.
SERVICIO DE OBRAS Y PAVIMENTACIÓN DE
VÍAS PÚBLICAS.

REPOSICIÓN DE
PAVIMENTO
BITUMINOSO EN
DIFERENTES ZONAS
DE LA CIUDAD DE
ZAMORA.

Ingenieros de Caminos
Autores del Proyecto

Roberto C. Hidalgo Vega

Javier Conde Prieto

Javier Rivera Casado


Fecha de Redacción
Mayo de 2016

Originales en A-3

Hoja 4 de 5
Escala 1:1000

2.21

PAVIMENTACIÓN.
CARRETERA
ALDEHUELA.

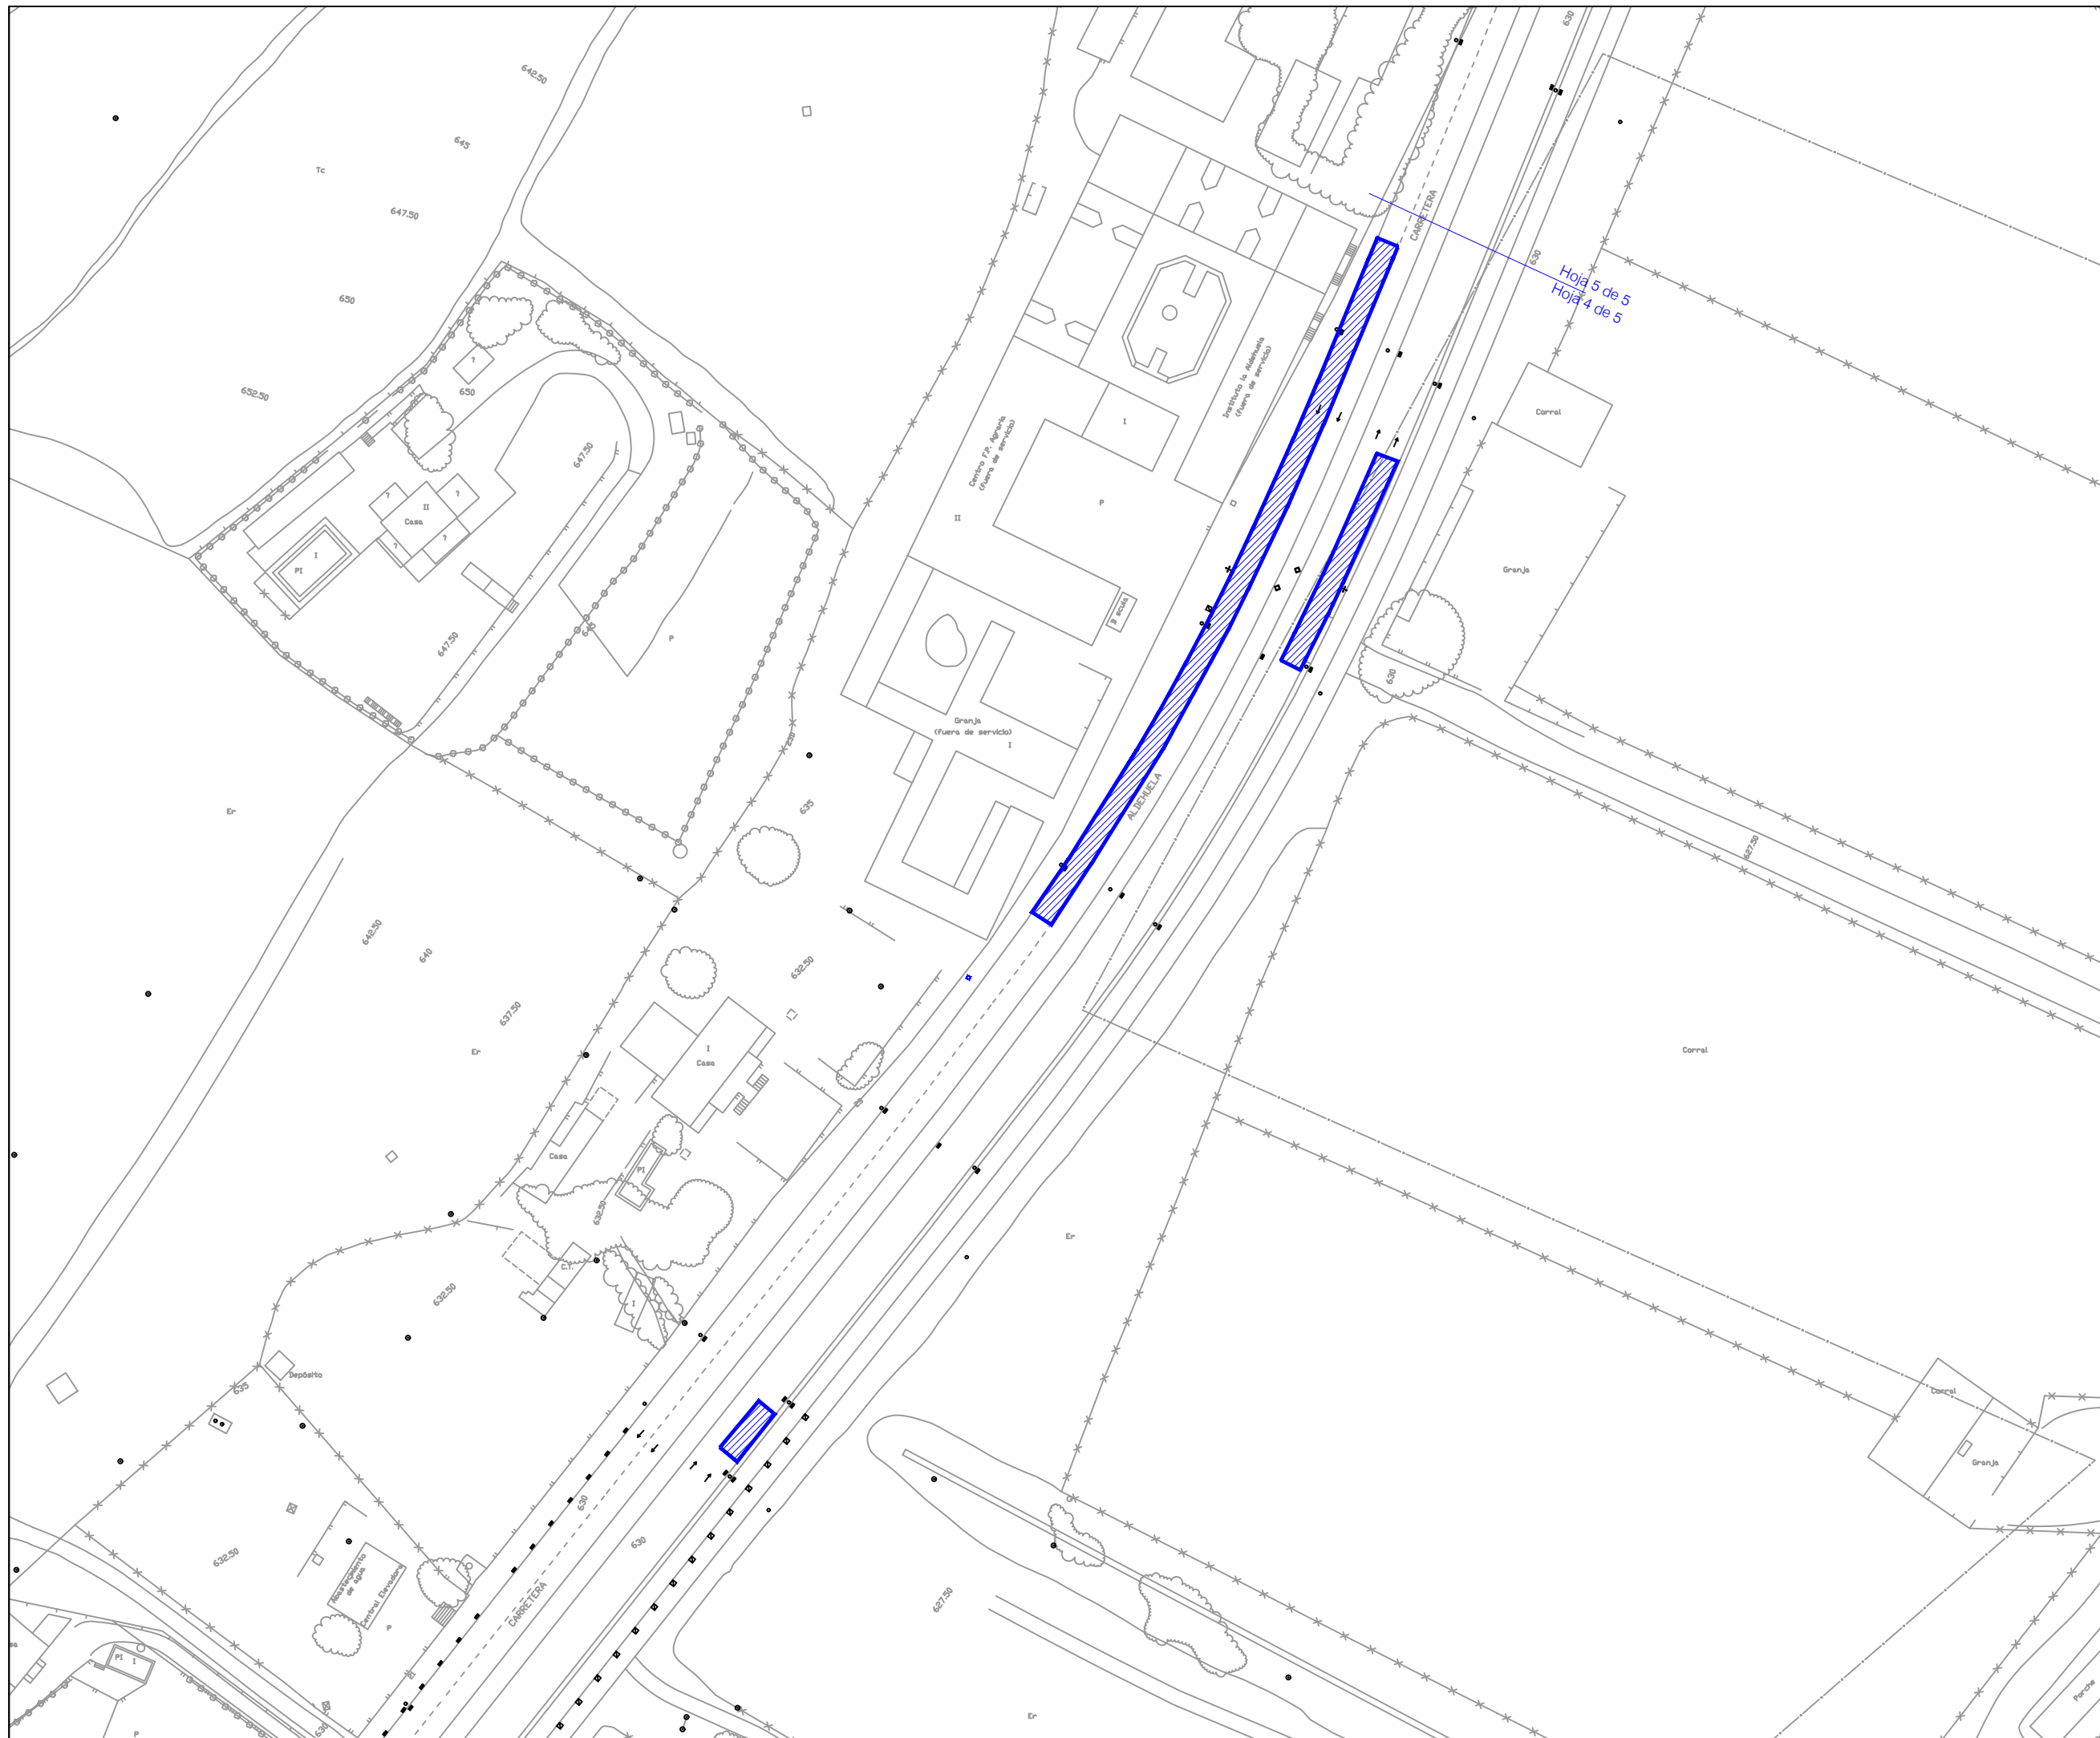



AYUNTAMIENTO
DE ZAMORA

CONCEJALÍA DE URBANISMO,
MEDIO AMBIENTE, OBRAS Y SALUD PÚBLICA.
SERVICIO DE OBRAS Y PAVIMENTACIÓN DE
VÍAS PÚBLICAS.

REPOSICIÓN DE
PAVIMENTO
BITUMINOSO EN
DIFERENTES ZONAS
DE LA CIUDAD DE
ZAMORA.

Ingenieros de Caminos
Autores del Proyecto

Roberto C. Hidalgo Vega

Javier Conde Prieto

Javier Rivera Casado


Fecha de Redacción
Mayo de 2016

Originales en A-3

Hoja 5 de 5
Escala 1:1000

2.21

PAVIMENTACIÓN.
CARRETERA
ALDEHUELA.

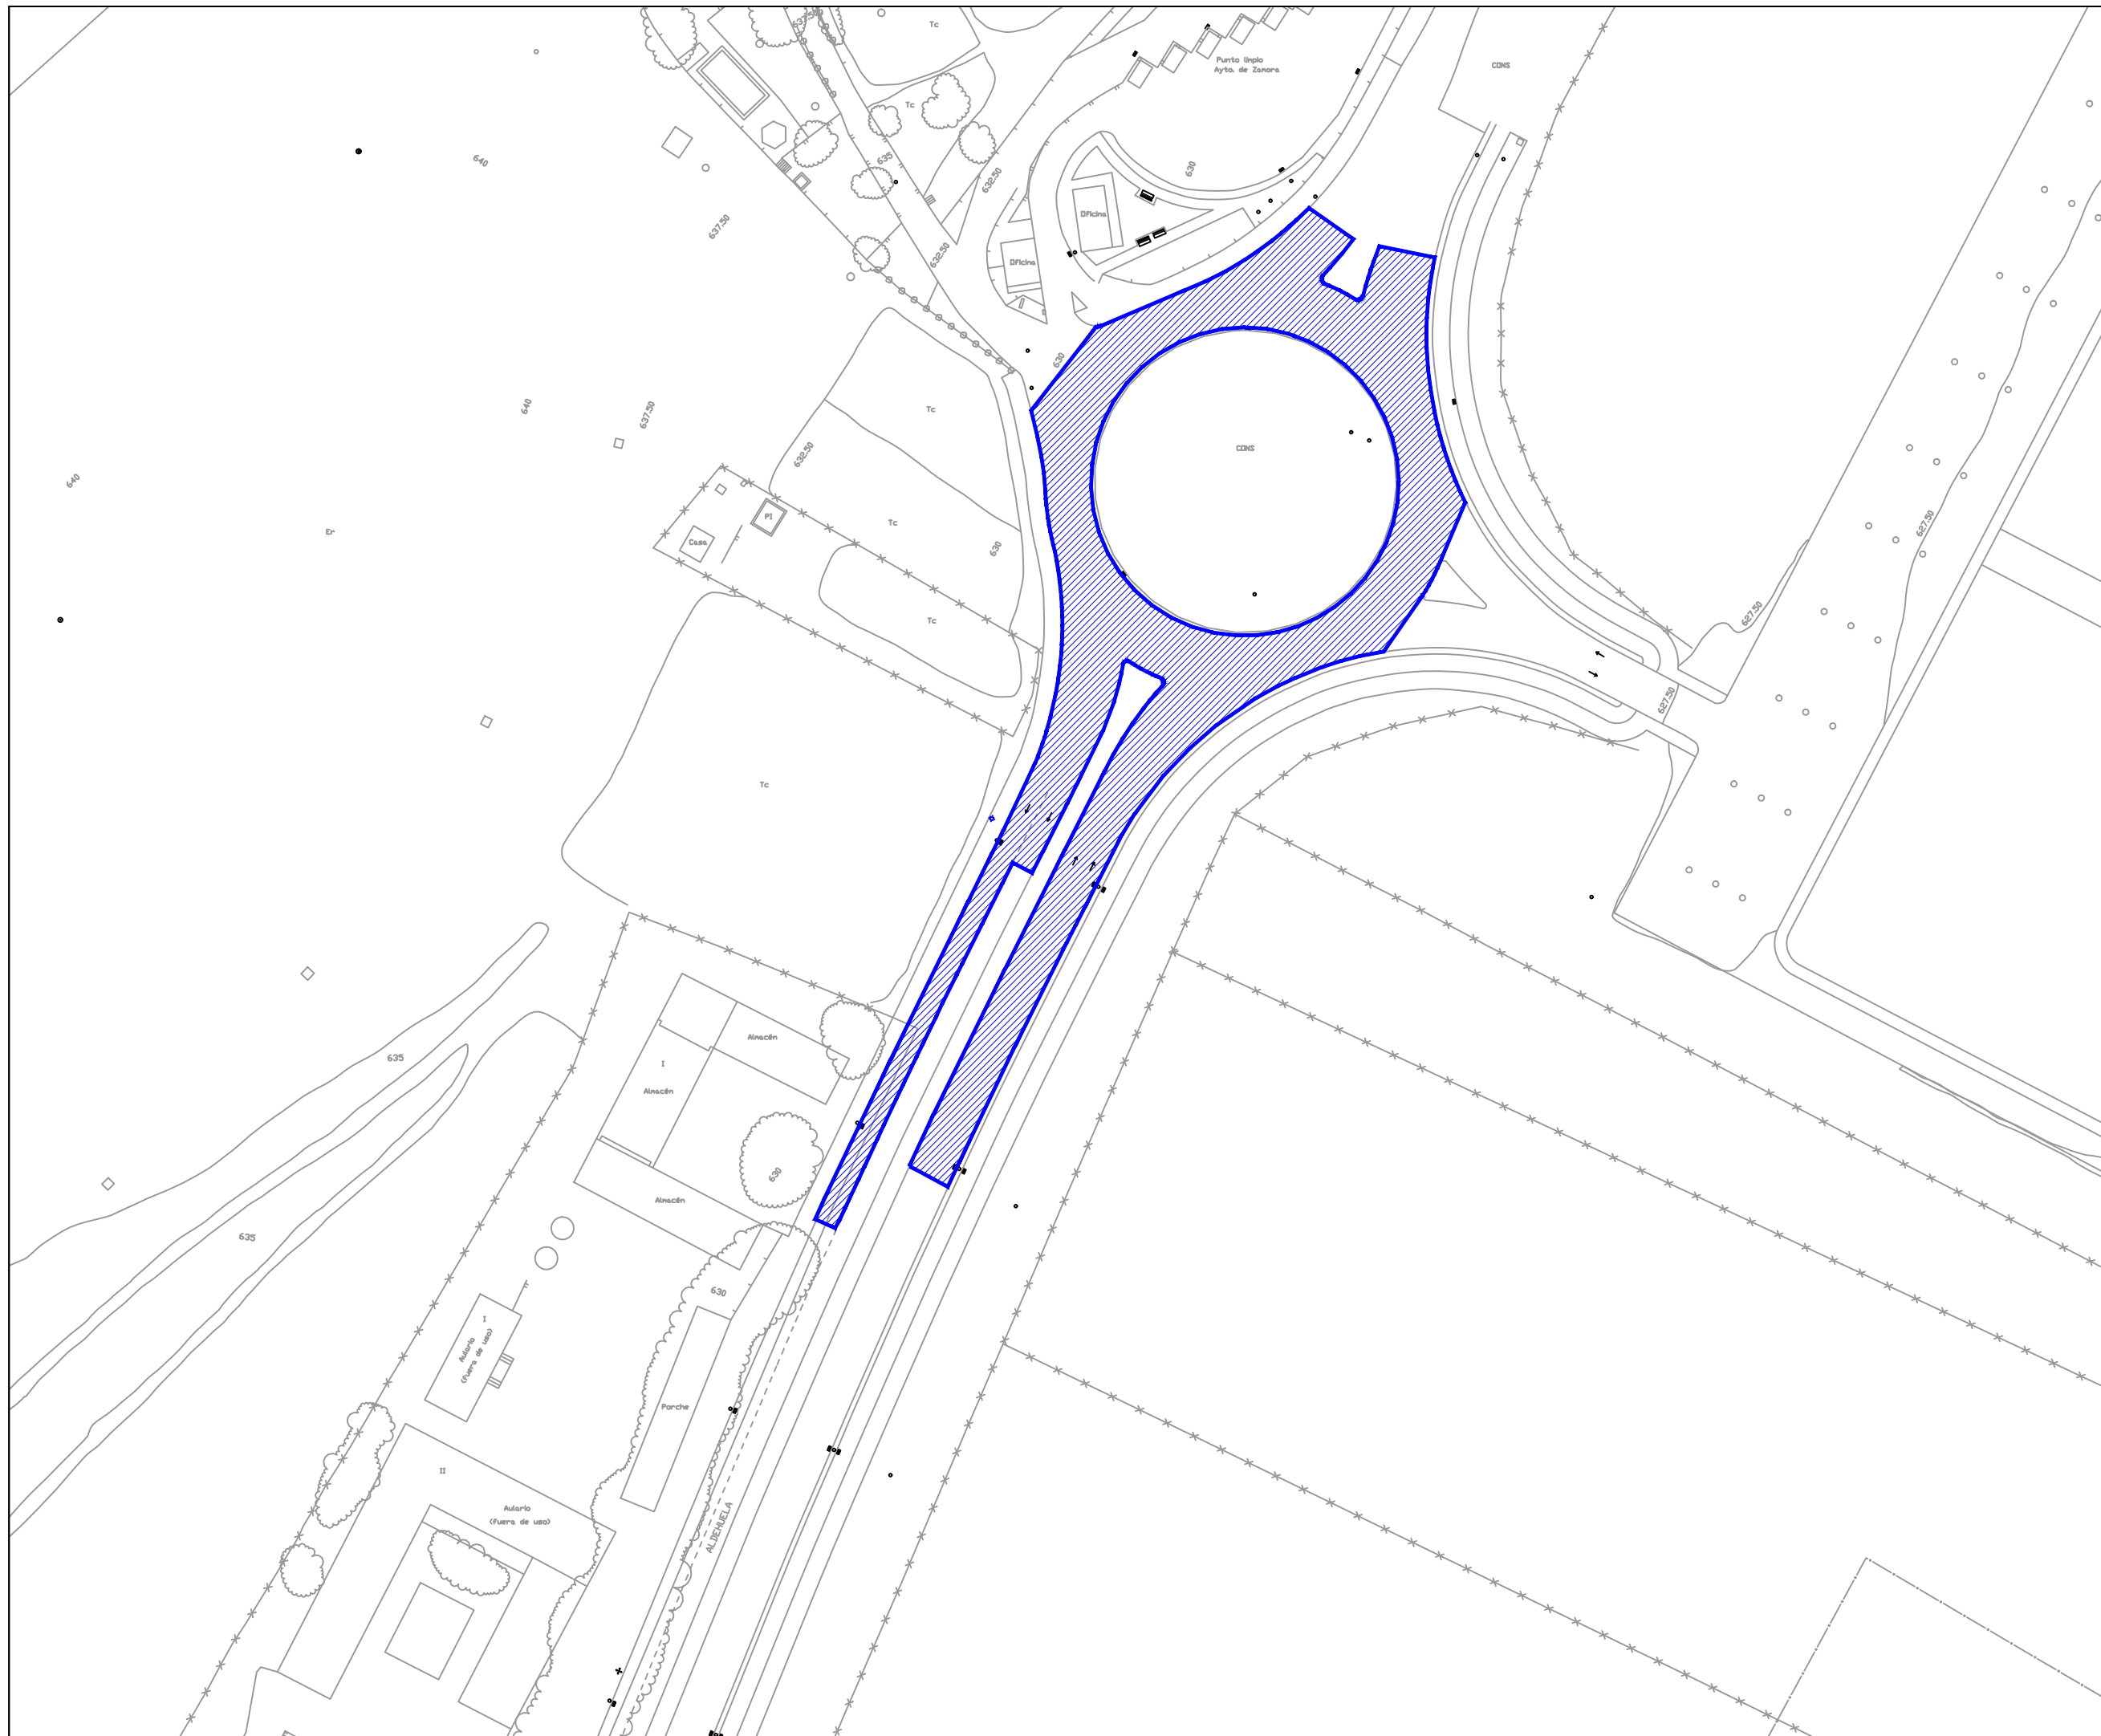



AYUNTAMIENTO
DE ZAMORA

CONCEJALÍA DE URBANISMO,
MEDIO AMBIENTE, OBRAS Y SALUD PÚBLICA.
SERVICIO DE OBRAS Y PAVIMENTACIÓN
DE VÍAS PÚBLICAS.

REPOSICIÓN DE
PAVIMENTO
BITUMINOSO EN
DIFERENTES ZONAS
DE LA CIUDAD DE
ZAMORA.

Ingenieros de Caminos
Autores del Proyecto

Roberto C. Hidalgo Vega

Javier Conde Prieto

Javier Rivera Casado

Fecha de Redacción
Mayo de 2016


Originales en A-3

Hoja 1 de 2


Escala 1: 500

2.22

PAVIMENTACIÓN.
CALLE FRAY
ANTON MARTIN.

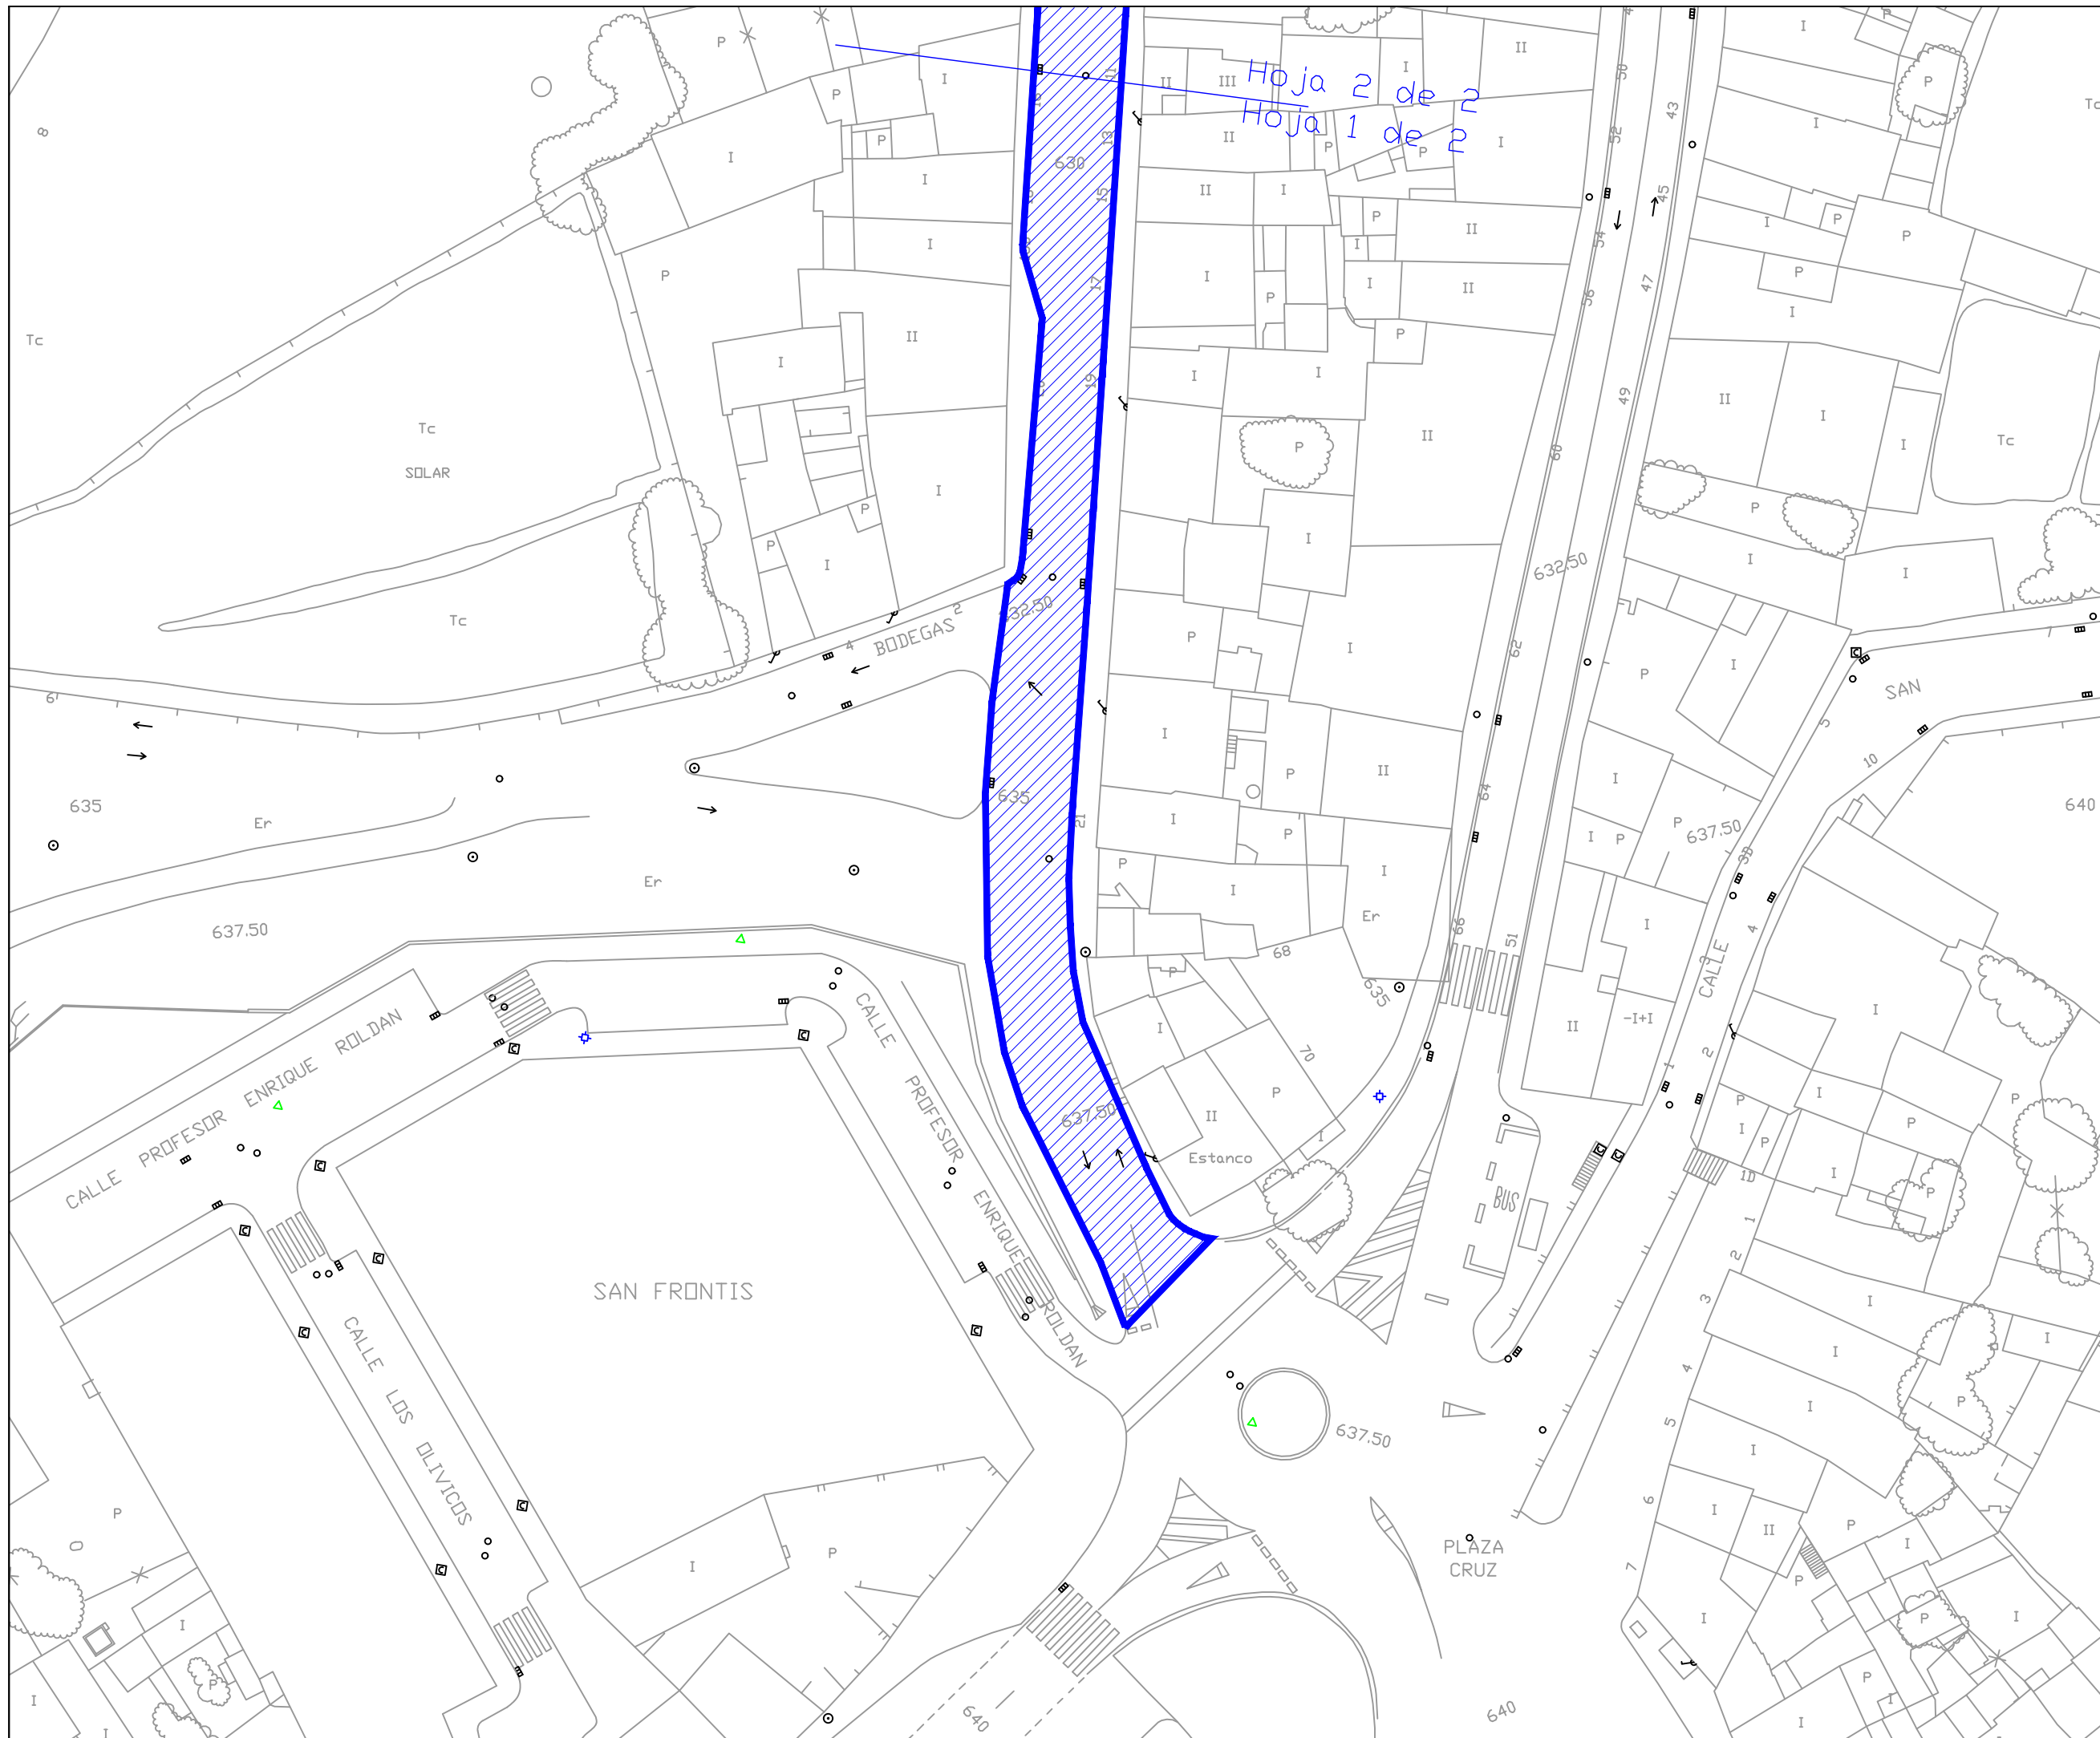

Hoja 2 de 2
Hoja 1 de 2

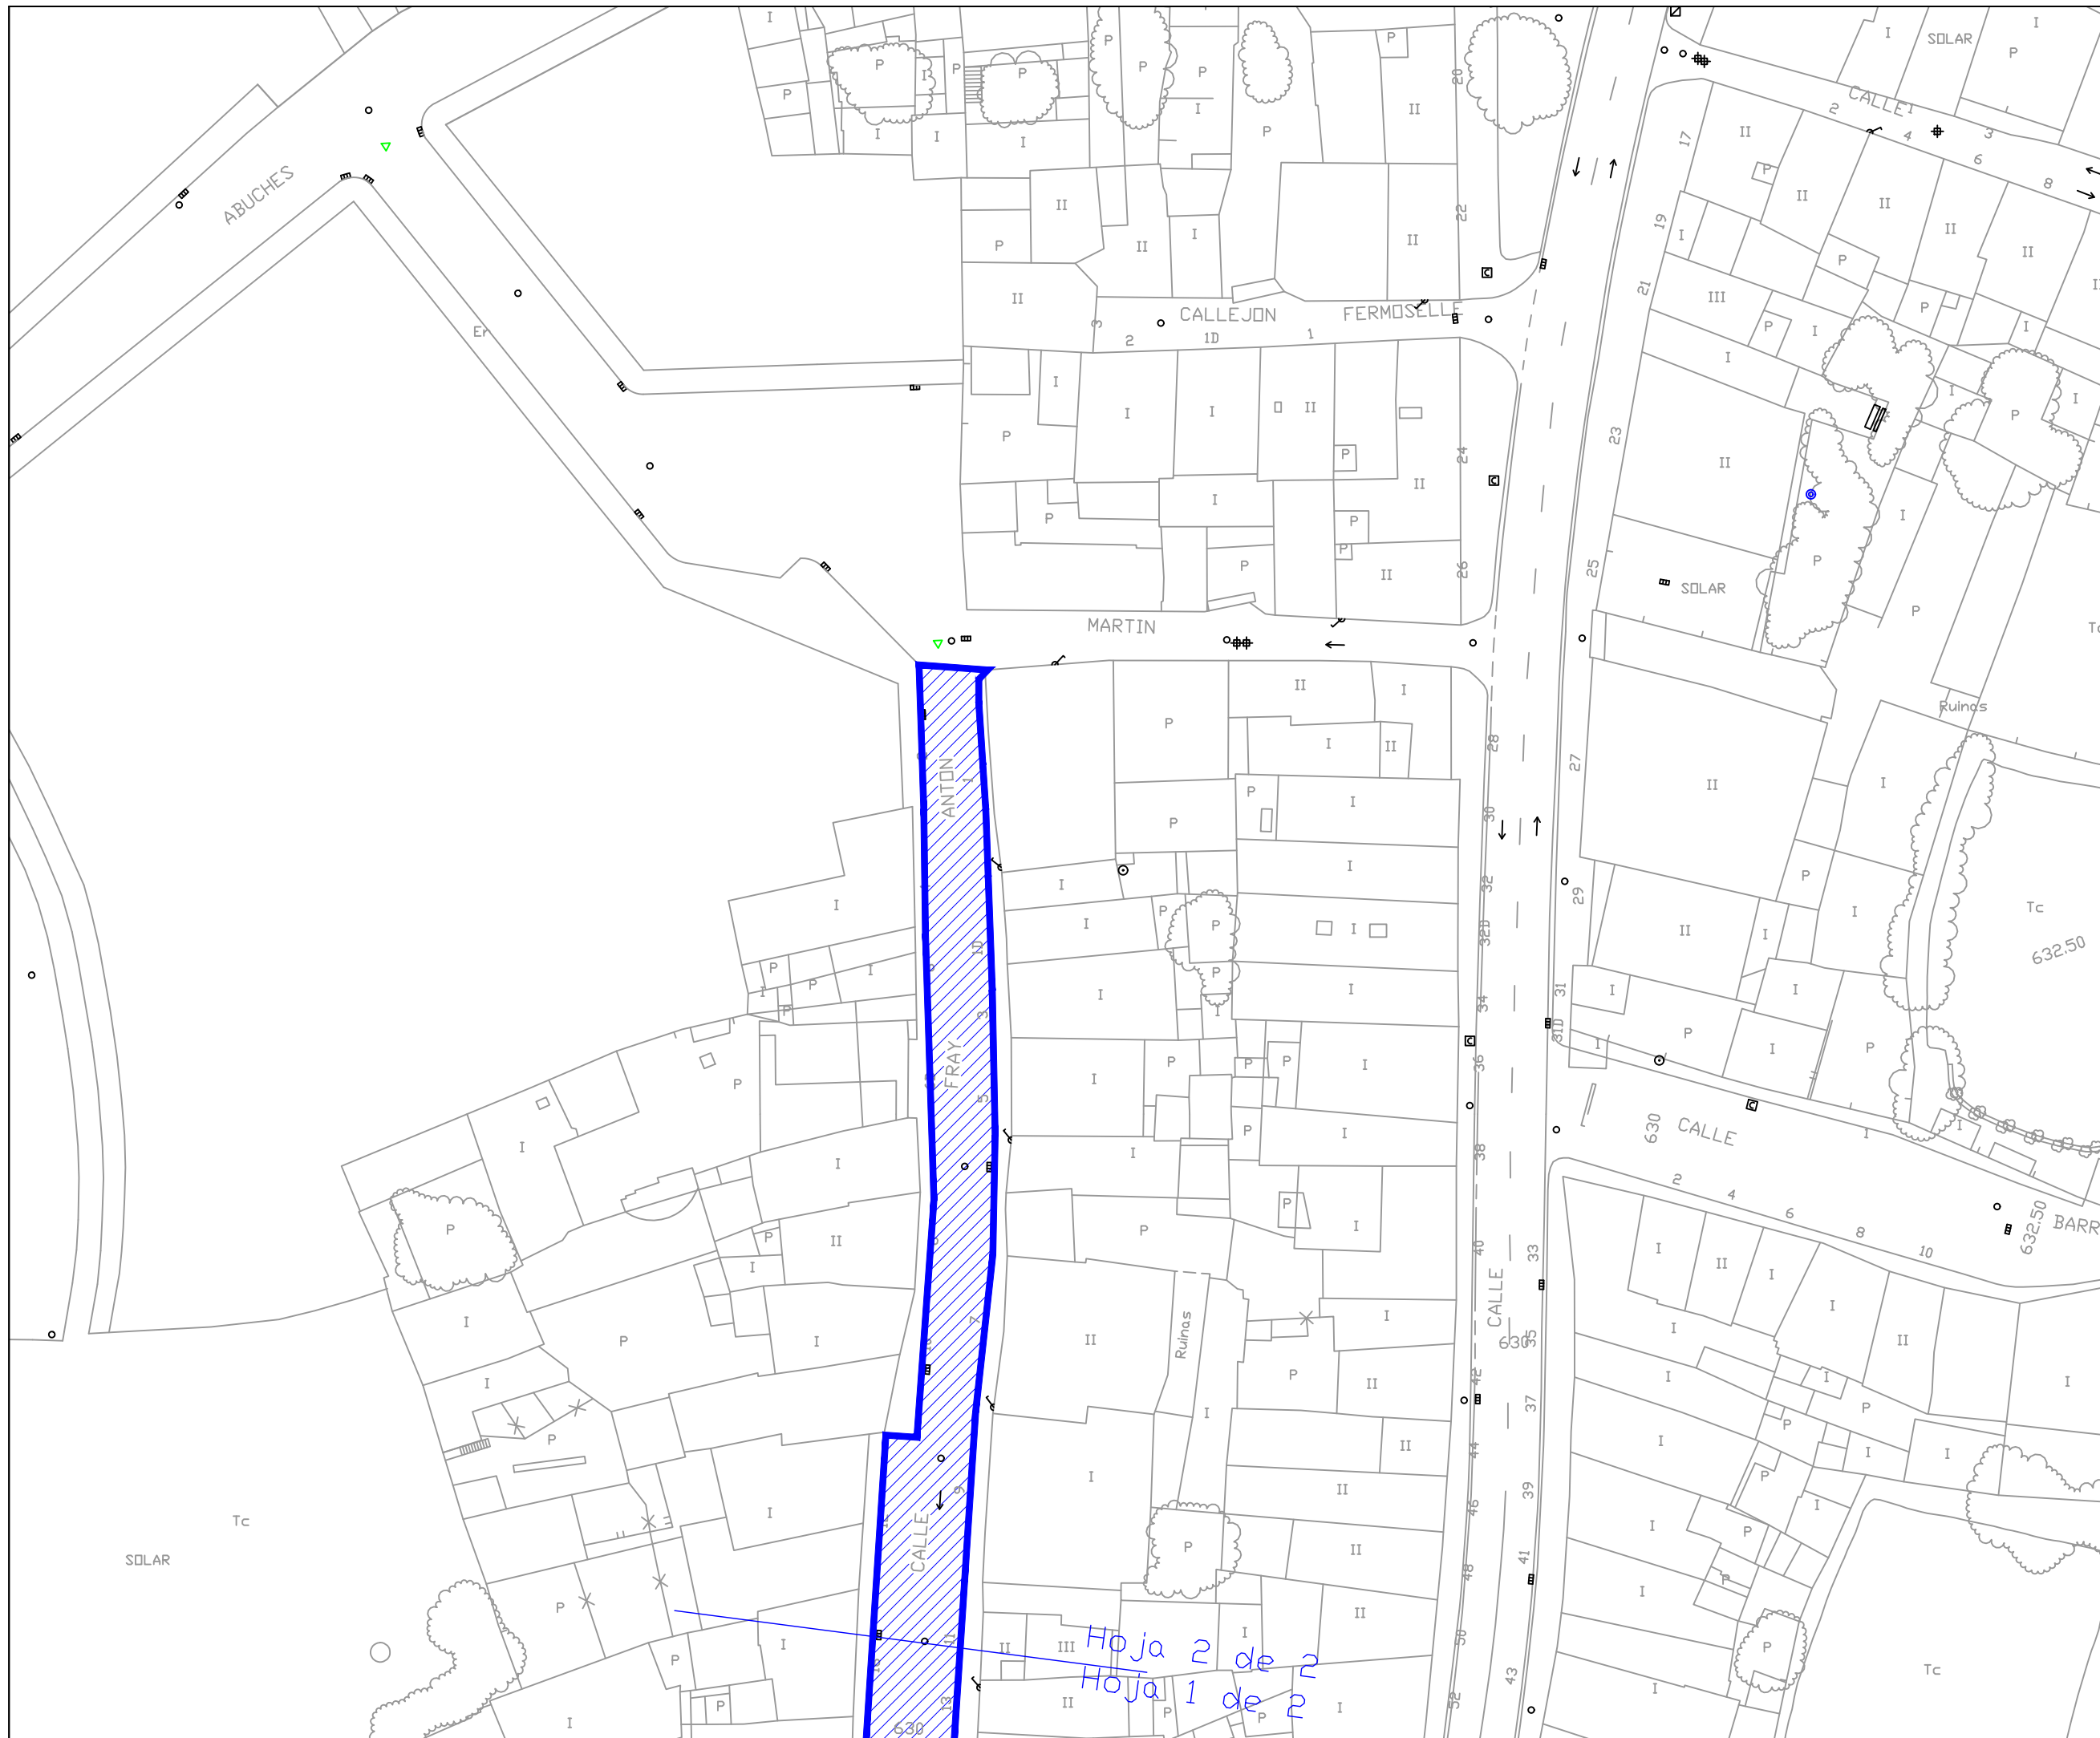

AYUNTAMIENTO DE ZAMORA

CONCEJALÍA DE URBANISMO,
MEDIO AMBIENTE, OBRAS Y SALUD PÚBLICA.
SERVICIO DE OBRAS Y PAVIMENTACIÓN
DE VÍAS PÚBLICAS.

REPOSICIÓN DE PAVIMENTO BITUMINOSO EN DIFERENTES ZONAS DE LA CIUDAD DE ZAMORA.

Ingenieros de Caminos
Autores del Proyecto

Roberto C. Hidalgo Vega

Javier Conde Prieto

Javier Rivera Casado

Fecha de Redacción
Mayo de 2016

Originales en A-3


Hoja 2 de 2

Escala 1: 500

2.22

PAVIMENTACIÓN.
CALLE FRAY ANTON MARTIN.

Hoja 2 de n
Hoja 1 de n n

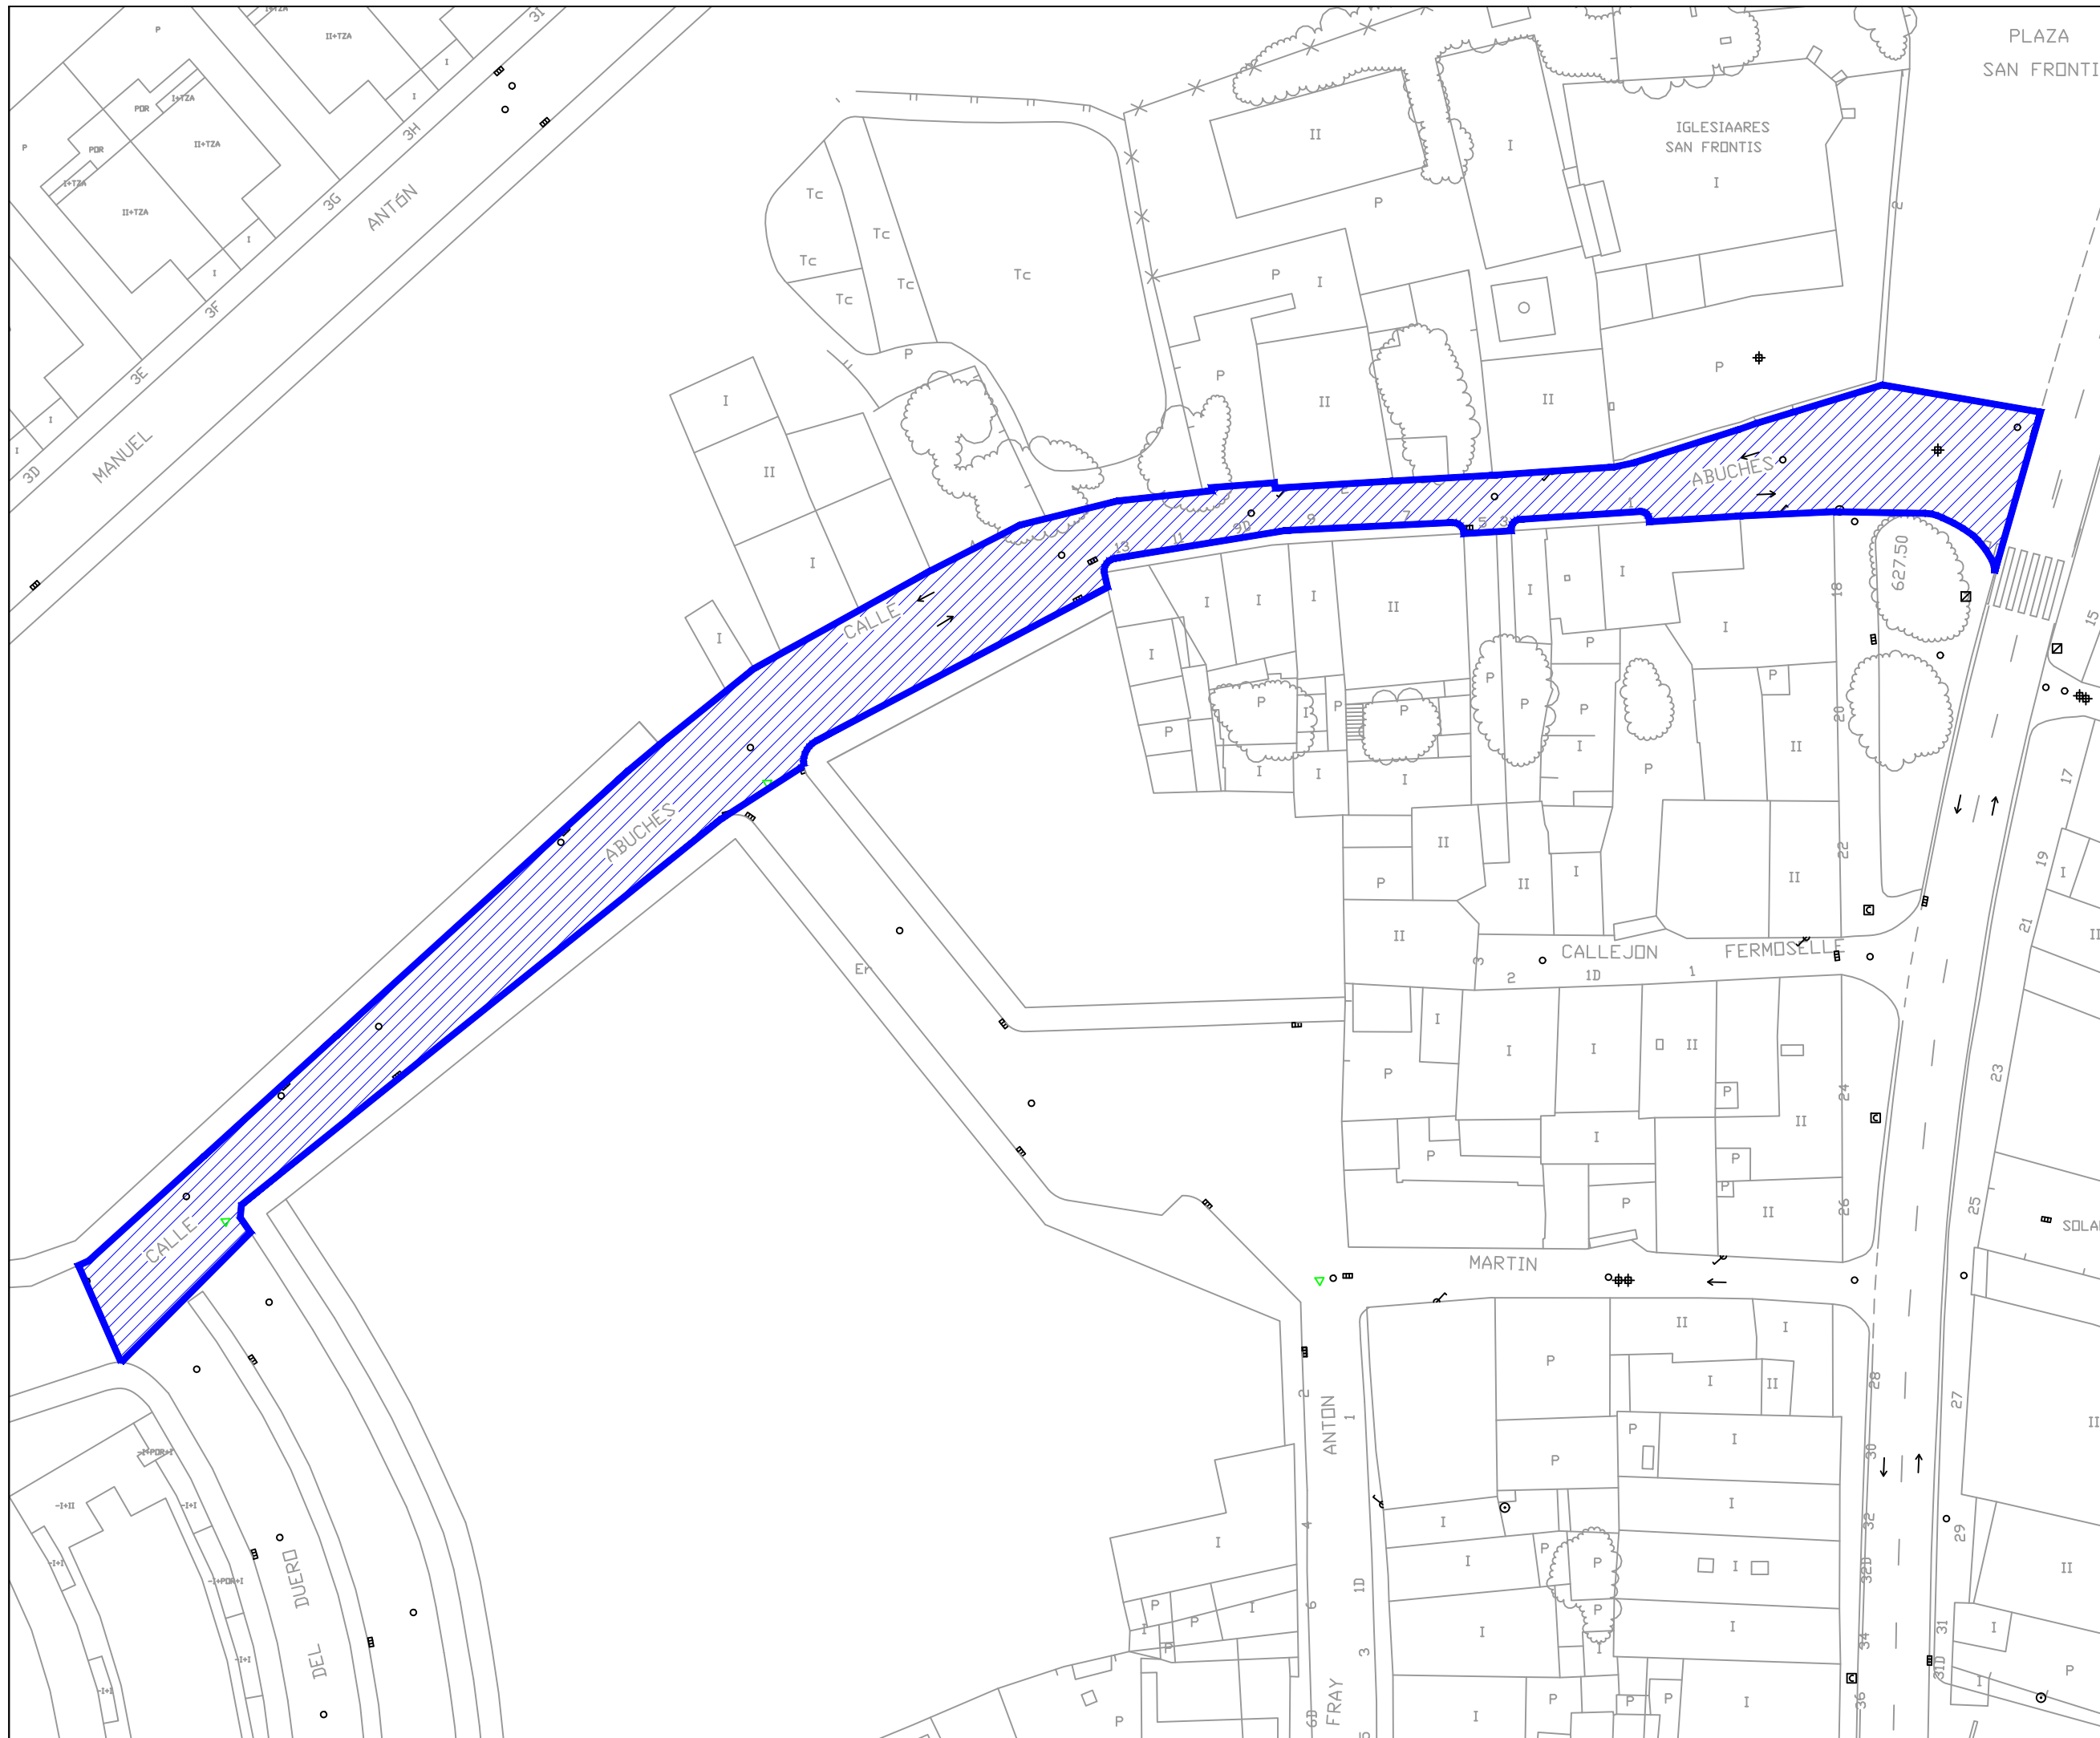

**AYUNTAMIENTO
DE ZAMORA**

CONCEJALÍA DE URBANISMO,
MEDIO AMBIENTE, OBRAS Y SALUD PÚBLICA.
SERVICIO DE OBRAS Y PAVIMENTACIÓN
DE VÍAS PÚBLICAS.

**REPOSICIÓN DE
PAVIMENTO
BITUMINOSO EN
DIFERENTES ZONAS
DE LA CIUDAD DE
ZAMORA.**

Ingenieros de Caminos
Autores del Proyecto

Roberto C. Hidalgo Vega

Javier Conde Prieto

Javier Rivera Casado

Fecha de Redacción
Mayo de 2016

Originales en A-3

Hoja 1 de 1

Escala 1:500

2.23

**PAVIMENTACIÓN.
CALLE
ABUCHES.**



**AYUNTAMIENTO
DE ZAMORA**

CONCEJALÍA DE URBANISMO,
MEDIO AMBIENTE, OBRAS Y SALUD PÚBLICA.
SERVICIO DE OBRAS Y PAVIMENTACIÓN
DE VÍAS PÚBLICAS.

**REPOSICIÓN DE
PAVIMENTO
BITUMINOSO EN
DIFERENTES ZONAS
DE LA CIUDAD DE
ZAMORA.**

Ingenieros de Caminos
Autores del Proyecto

Roberto C. Hidalgo Vega

Javier Conde Prieto

Javier Rivera Casado

Fecha de Redacción
Mayo de 2016


Originales en A-3

Hoja 1 de 2

Escala 1:500

2.24

**PAVIMENTACIÓN.
CALLE
FERMOSELLE.**

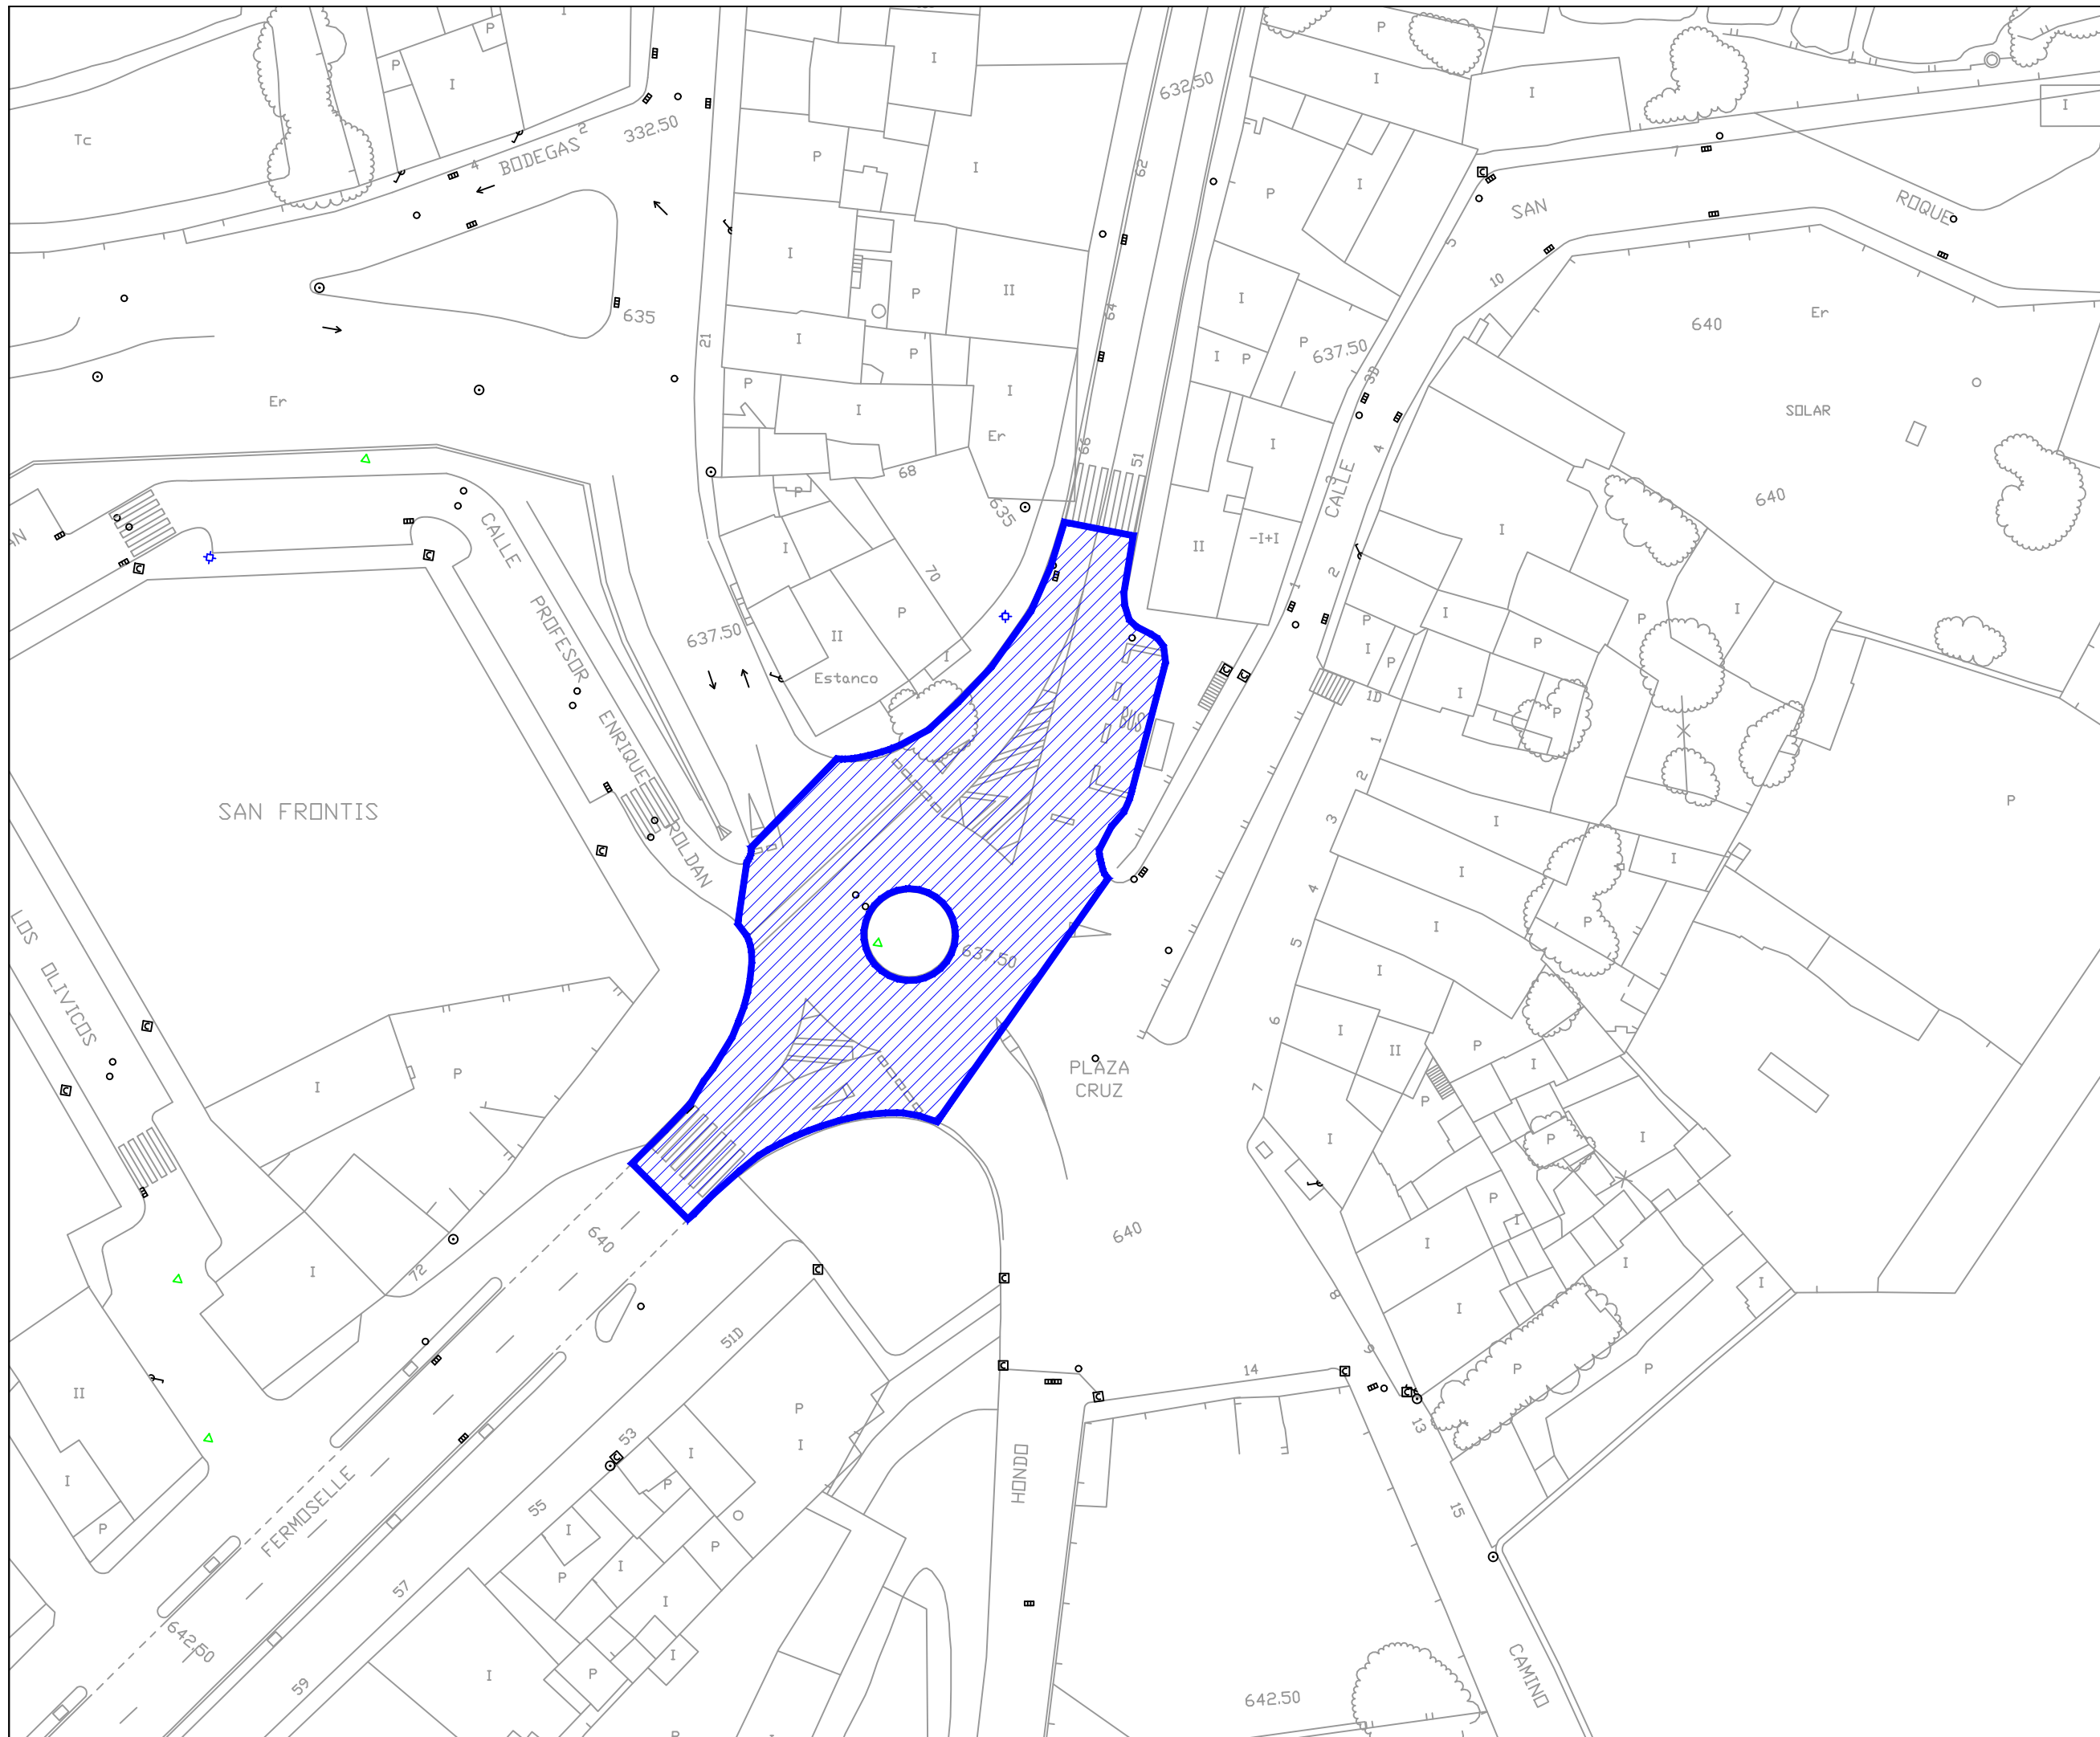



AYUNTAMIENTO DE ZAMORA

CONCEJALÍA DE URBANISMO, MEDIO AMBIENTE, OBRAS Y SALUD PÚBLICA. SERVICIO DE OBRAS Y PAVIMENTACIÓN DE VÍAS PÚBLICAS.

REPOSICIÓN DE PAVIMENTO BITUMINOSO EN DIFERENTES ZONAS DE LA CIUDAD DE ZAMORA.

Ingenieros de Caminos Autores del Proyecto

Roberto C. Hidalgo Vega

Javier Conde Prieto

Javier Rivera Casado

Fecha de Redacción Mayo de 2016


Originales en A-3

Hoja 2 de 2

Escala 1:500

2.24

PAVIMENTACIÓN. CALLE FERMOSELLE.

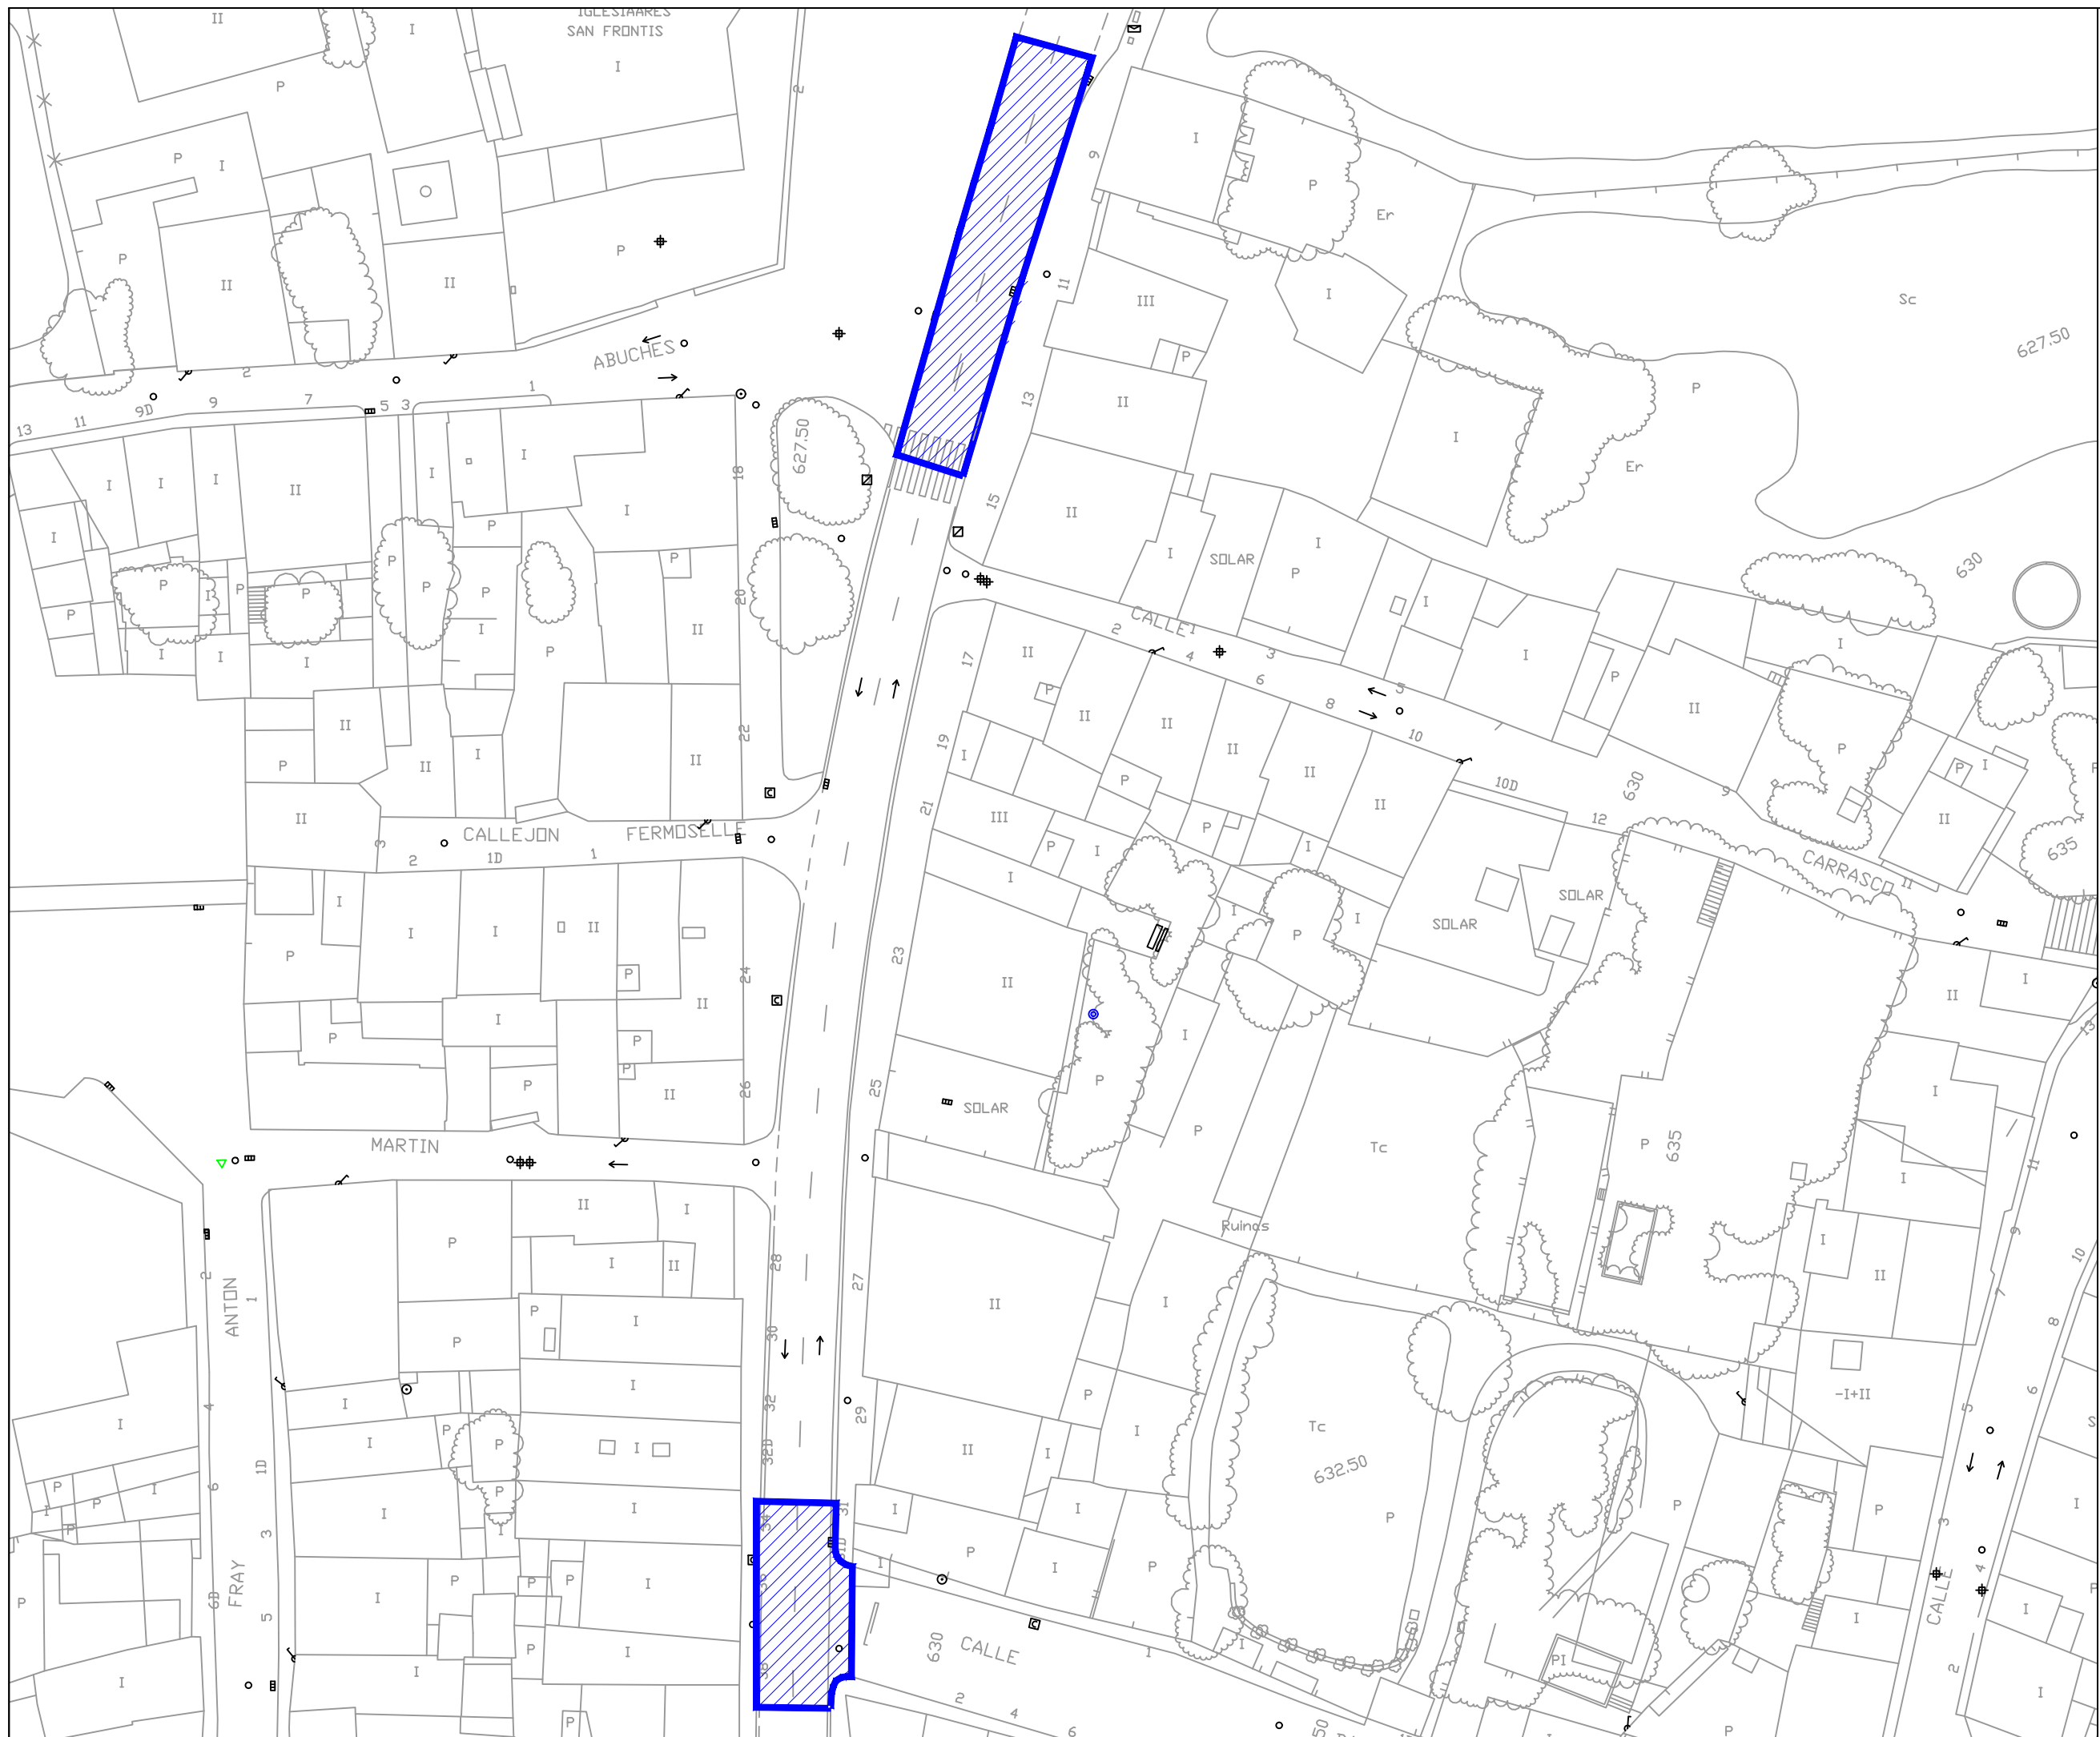



**AYUNTAMIENTO
DE ZAMORA**

CONCEJALÍA DE URBANISMO,
MEDIO AMBIENTE, OBRAS Y SALUD PÚBLICA.
SERVICIO DE OBRAS Y PAVIMENTACIÓN
DE VÍAS PÚBLICAS.

**REPOSICIÓN DE
PAVIMENTO
BITUMINOSO EN
DIFERENTES ZONAS
DE LA CIUDAD DE
ZAMORA.**

Ingenieros de Caminos
Autores del Proyecto

Roberto C. Hidalgo Vega

Javier Conde Prieto

Javier Rivera Casado

Fecha de Redacción
Mayo de 2016


Originales en A-3

Hoja 1 de 1

Escala 1:500

2.25

**PAVIMENTACIÓN.
CALLE
CALLEJINA.**

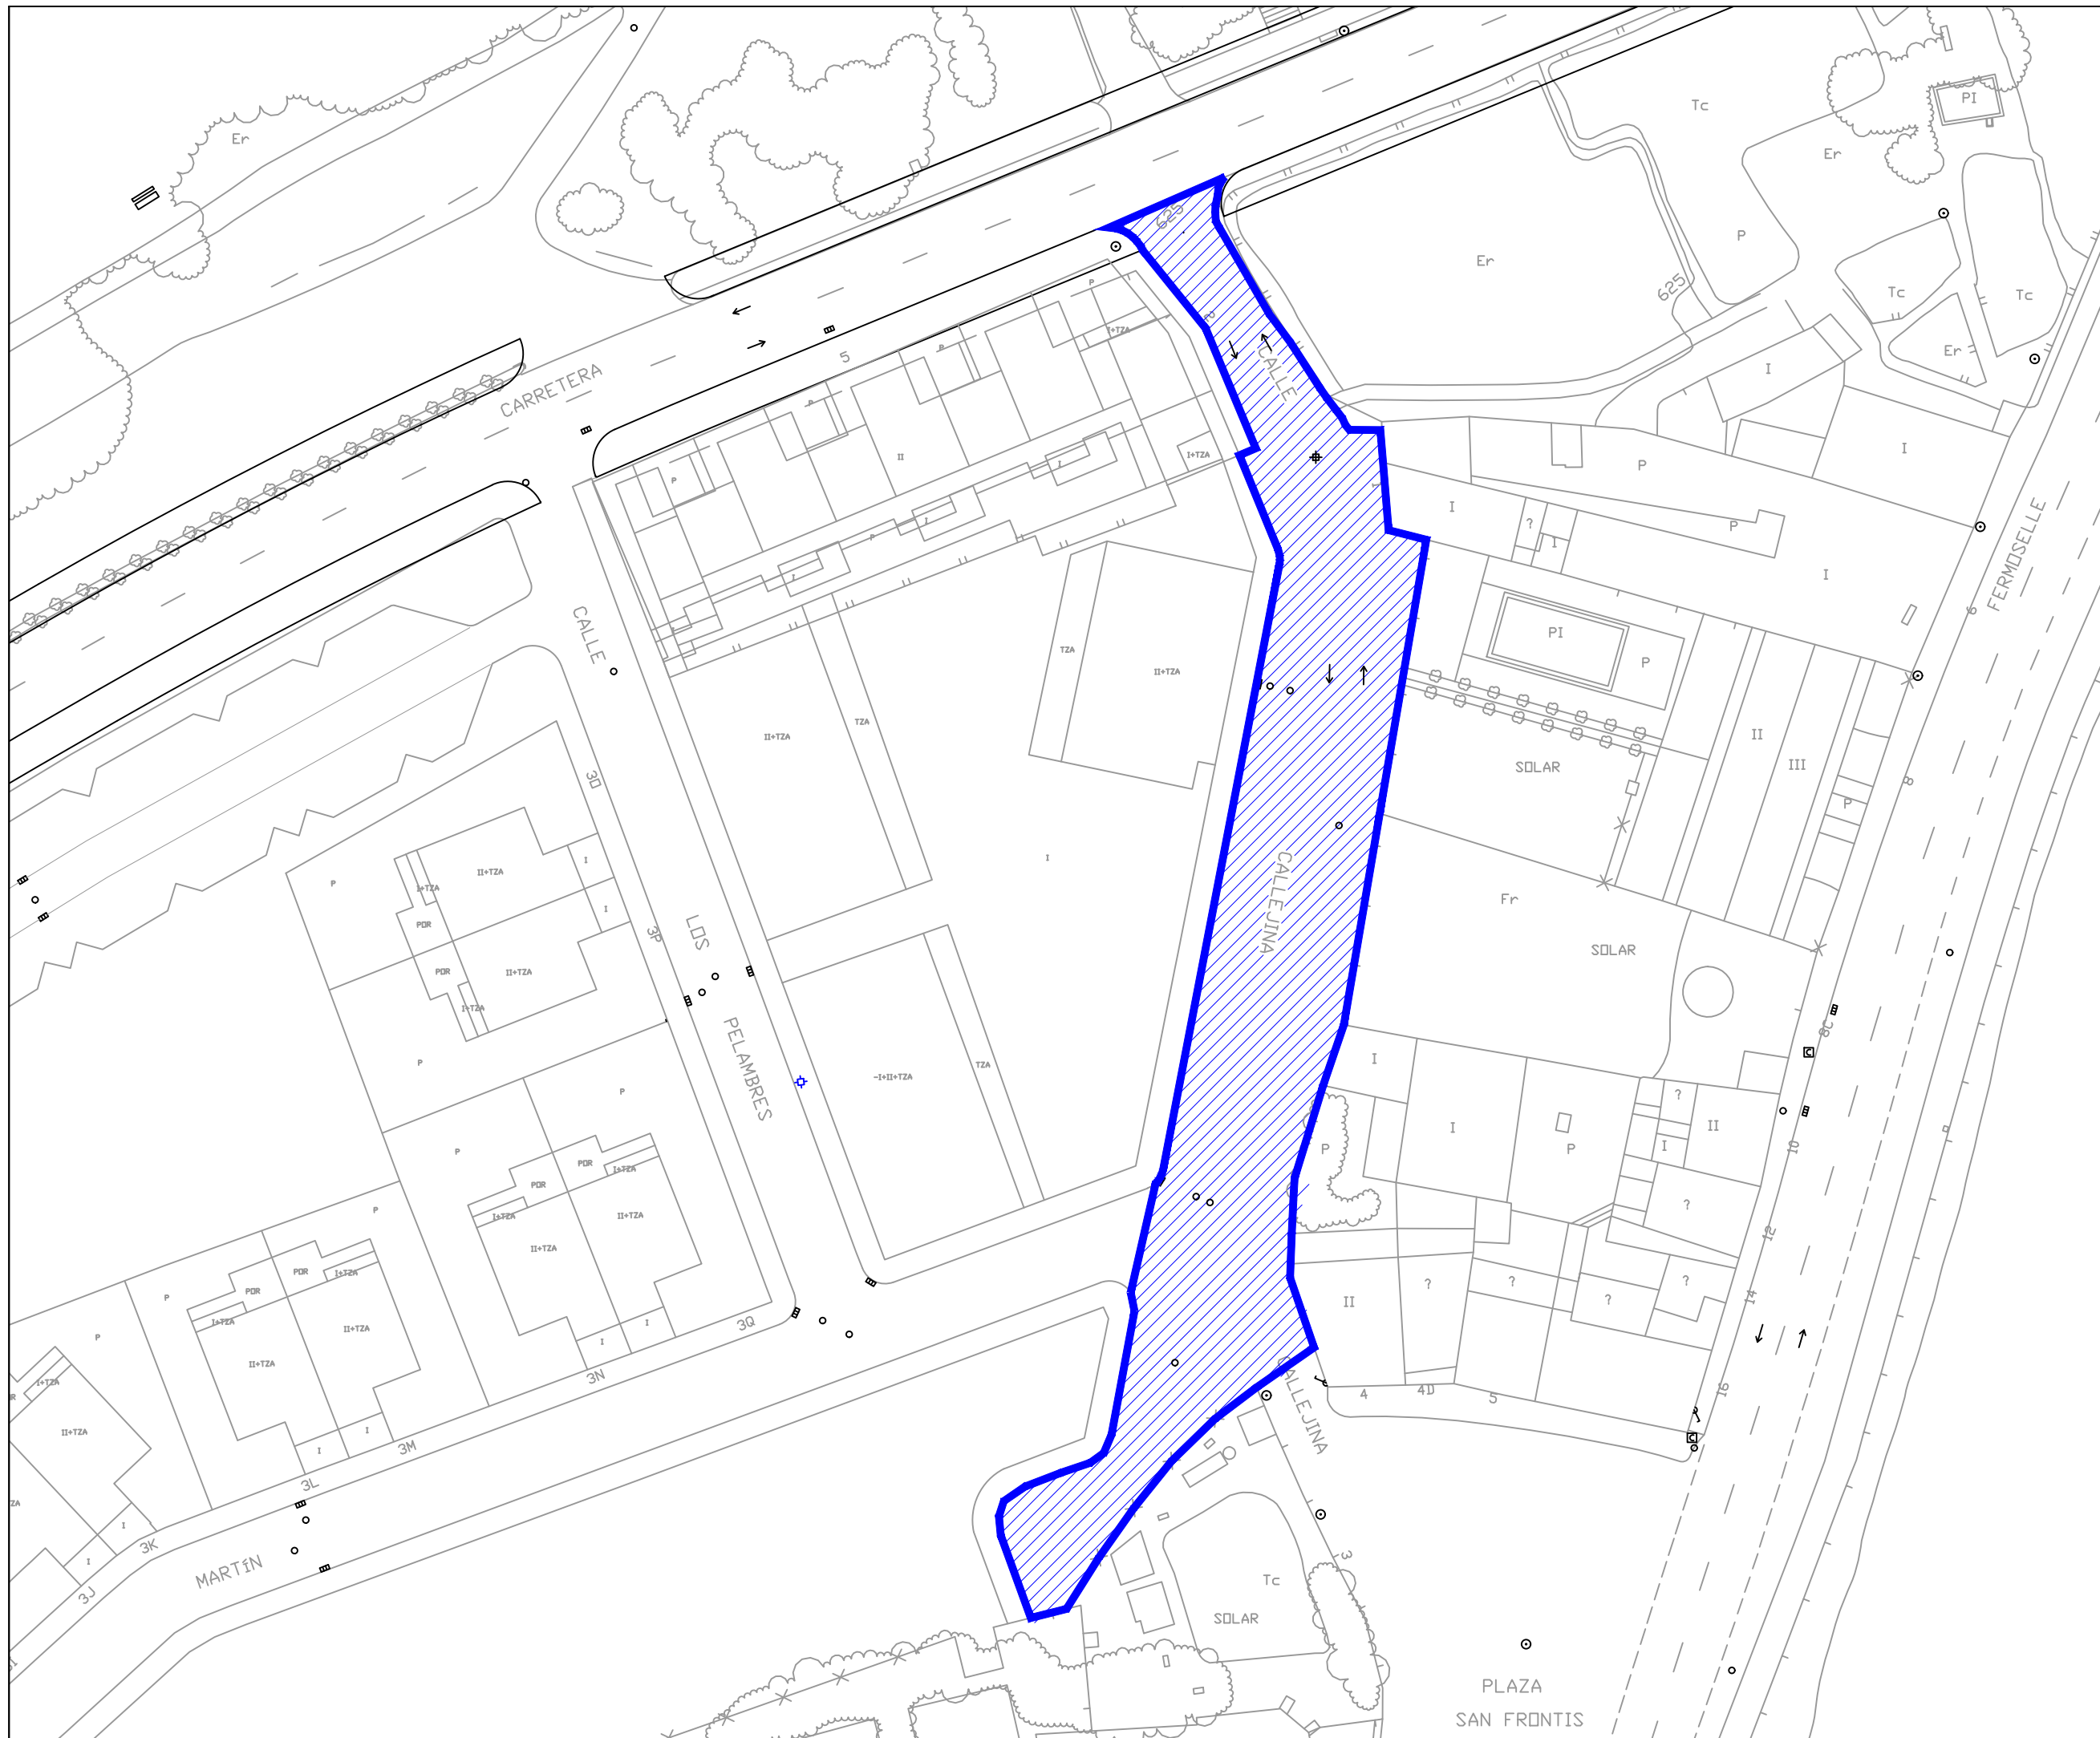



**AYUNTAMIENTO
DE ZAMORA**

CONCEJALÍA DE URBANISMO,
MEDIO AMBIENTE, OBRAS Y SALUD PÚBLICA.
SERVICIO DE OBRAS Y PAVIMENTACIÓN
DE VÍAS PÚBLICAS.

**REPOSICIÓN DE
PAVIMENTO
BITUMINOSO EN
DIFERENTES ZONAS
DE LA CIUDAD DE
ZAMORA.**

Ingenieros de Caminos
Autores del Proyecto

Roberto C. Hidalgo Vega

Javier Conde Prieto

Javier Rivera Casado

Fecha de Redacción
Mayo de 2016


Originales en A-3

Hoja 1 de 3

Escala 1:1000

2.26

**PAVIMENTACIÓN.
CARRETERA
VILLAGODIO.**

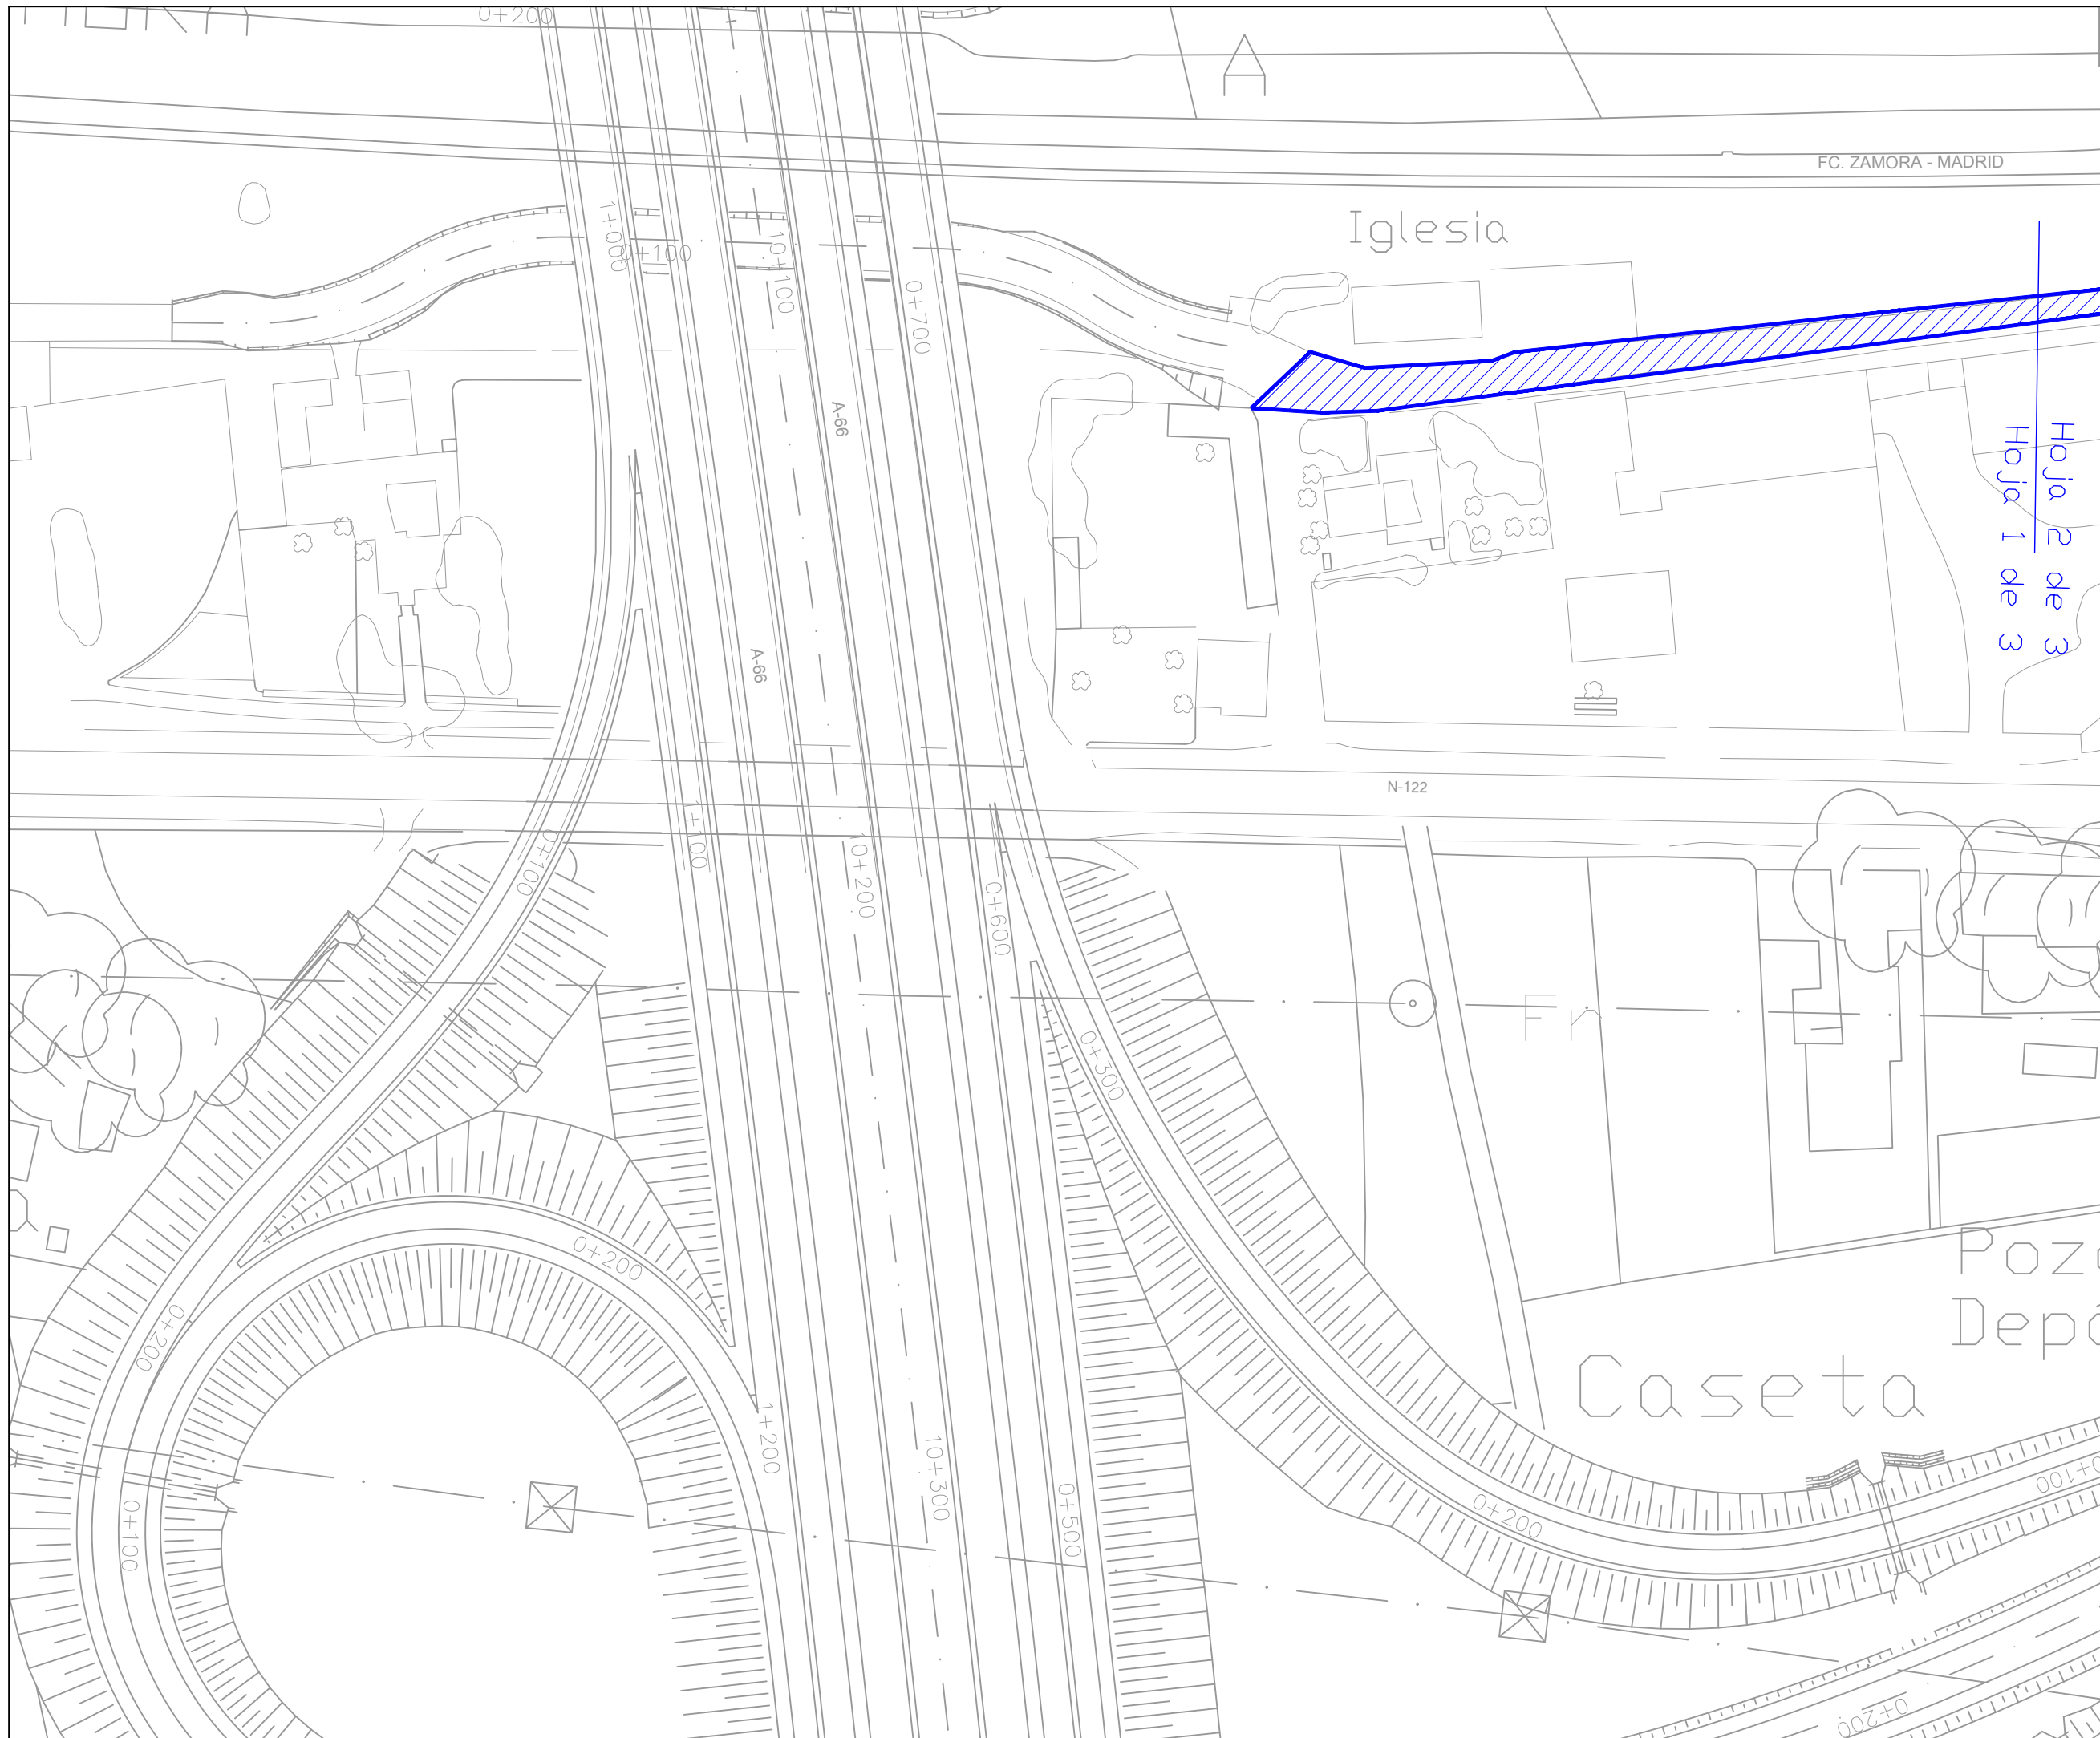

Hoja 2 de 3
Hoja 1 de 3



AYUNTAMIENTO
DE ZAMORA

CONCEJALÍA DE URBANISMO,
MEDIO AMBIENTE, OBRAS Y SALUD PÚBLICA,
SERVICIO DE OBRAS Y PAVIMENTACIÓN
DE VÍAS PÚBLICAS.

REPOSICIÓN DE
PAVIMENTO
BITUMINOSO EN
DIFERENTES ZONAS
DE LA CIUDAD DE
ZAMORA.

Ingenieros de Caminos
Autores del Proyecto

Roberto C. Hidalgo Vega

Javier Conde Prieto

Javier Rivera Casado

Fecha de Redacción
Mayo de 2016


Originales en A-3

Hoja 2 de 3

Escala 1:1000

2.26

PAVIMENTACIÓN.
CARRETERA
VILLAGODIO.

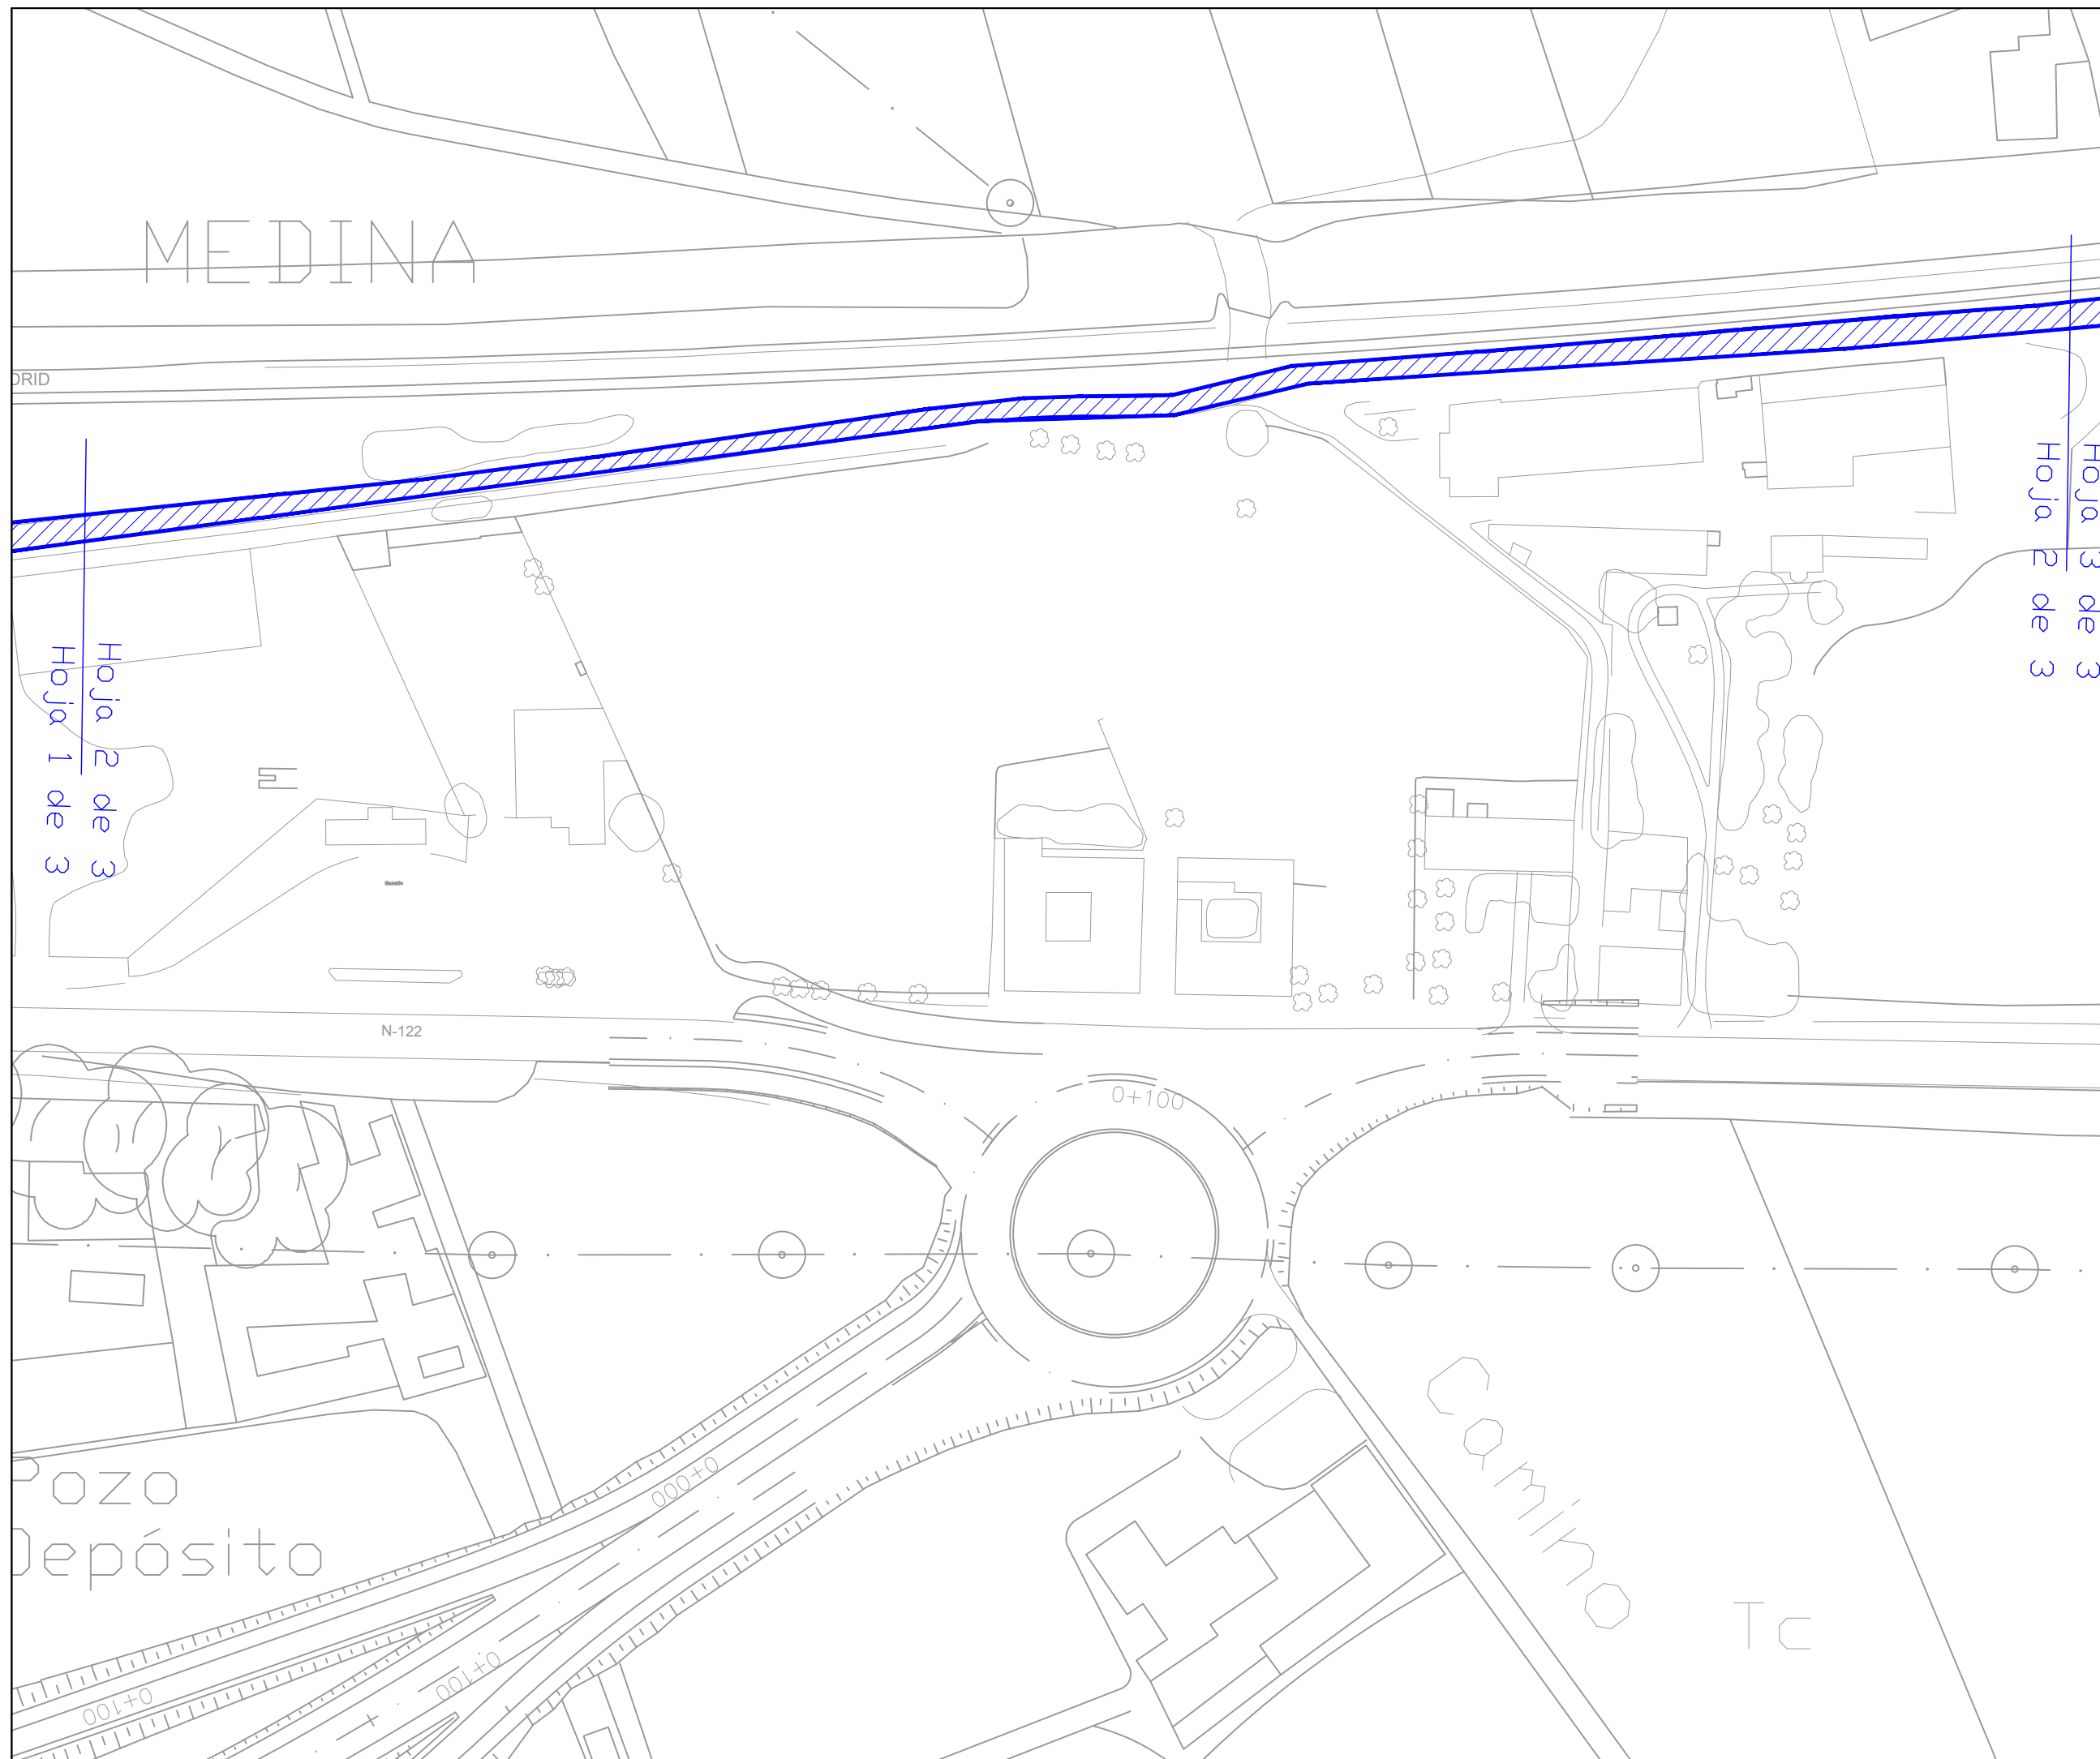



**AYUNTAMIENTO
DE ZAMORA**

CONCEJALÍA DE URBANISMO,
MEDIO AMBIENTE, OBRAS Y SALUD PÚBLICA,
SERVICIO DE OBRAS Y PAVIMENTACIÓN
DE VÍAS PÚBLICAS.

**REPOSICIÓN DE
PAVIMENTO
BITUMINOSO EN
DIFERENTES ZONAS
DE LA CIUDAD DE
ZAMORA.**

Ingenieros de Caminos
Autores del Proyecto

Roberto C. Hidalgo Vega

Javier Conde Prieto

Javier Rivera Casado

Fecha de Redacción
Mayo de 2016


Originales en A-3

Hoja 3 de 3

Escala 1:1000

2.26

**PAVIMENTACIÓN.
CARRETERA
VILLAGODIO.**

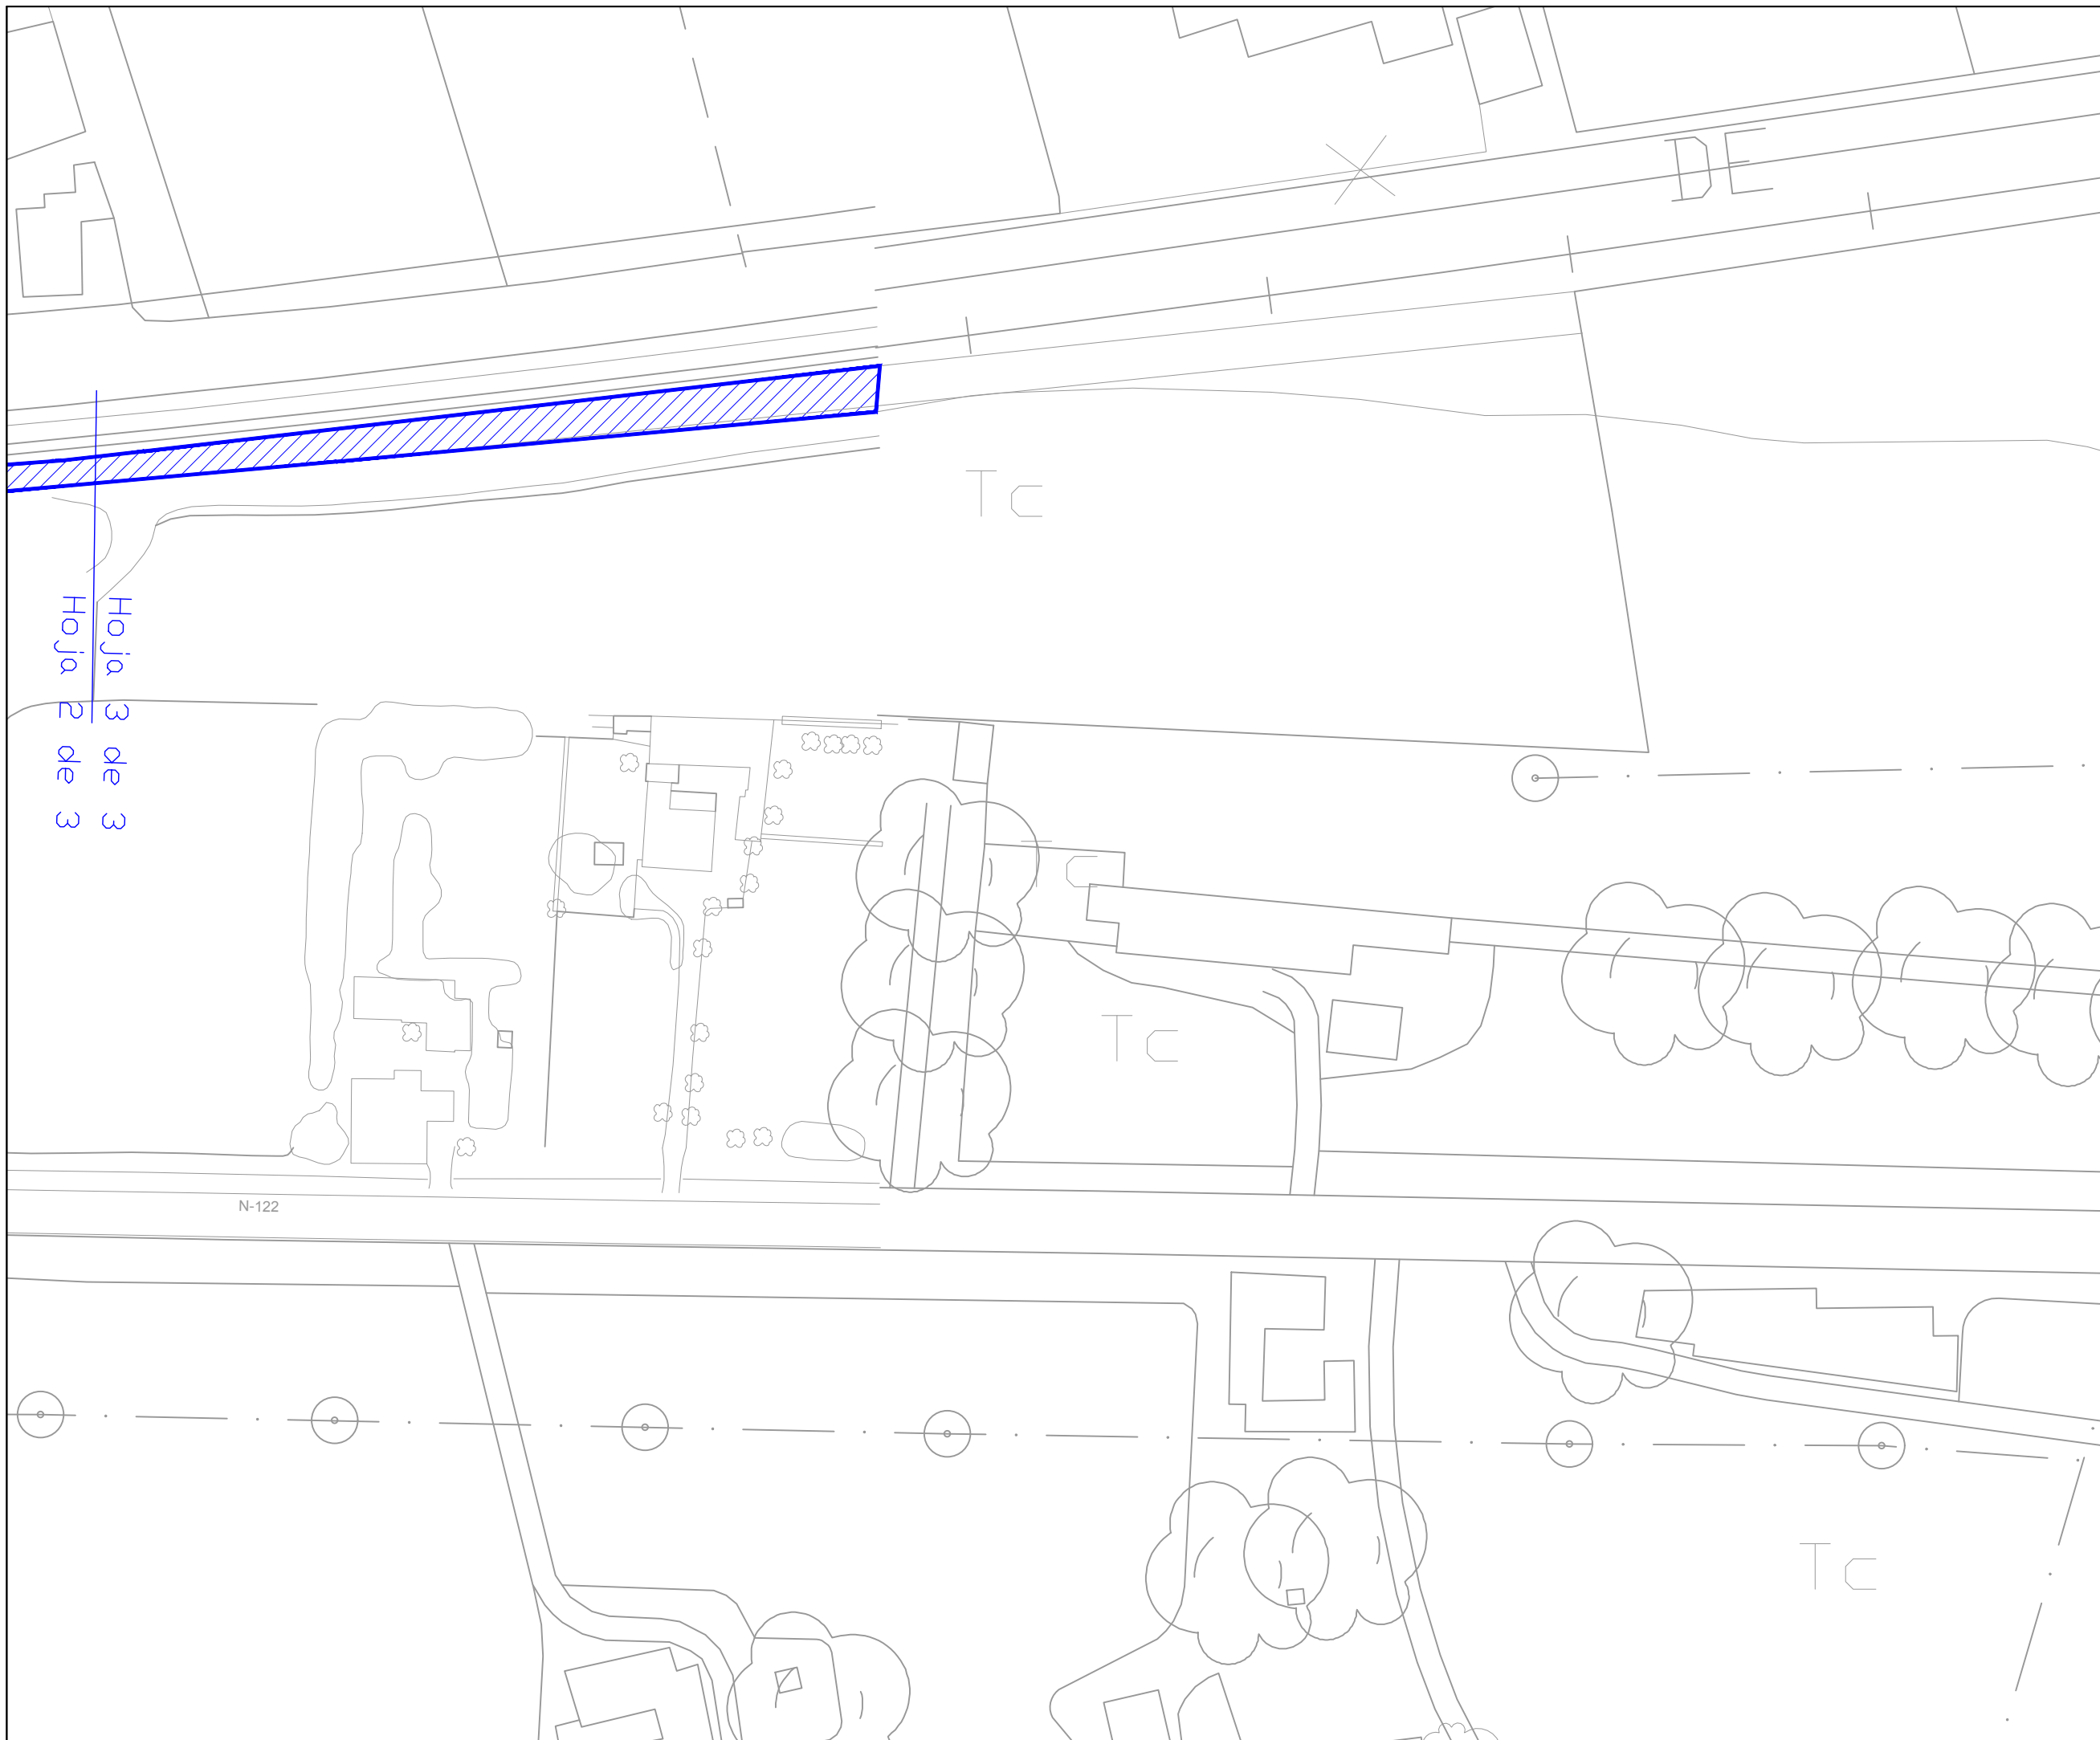



**AYUNTAMIENTO
DE ZAMORA**

CONCEJALÍA DE URBANISMO,
MEDIO AMBIENTE, OBRAS Y SALUD PÚBLICA.
SERVICIO DE OBRAS Y PAVIMENTACIÓN
DE VÍAS PÚBLICAS.

**REPOSICIÓN DE
PAVIMENTO
BITUMINOSO EN
DIFERENTES ZONAS
DE LA CIUDAD DE
ZAMORA.**

Ingenieros de Caminos
Autores del Proyecto

Roberto C. Hidalgo Vega

Javier Conde Prieto

Javier Rivera Casado


Fecha de Redacción
Mayo de 2016

Originales en A-3

Hoja 1 de 2
Escala 1:500

2.28

**PAVIMENTACIÓN.
CALLE
CHURRUCA.**

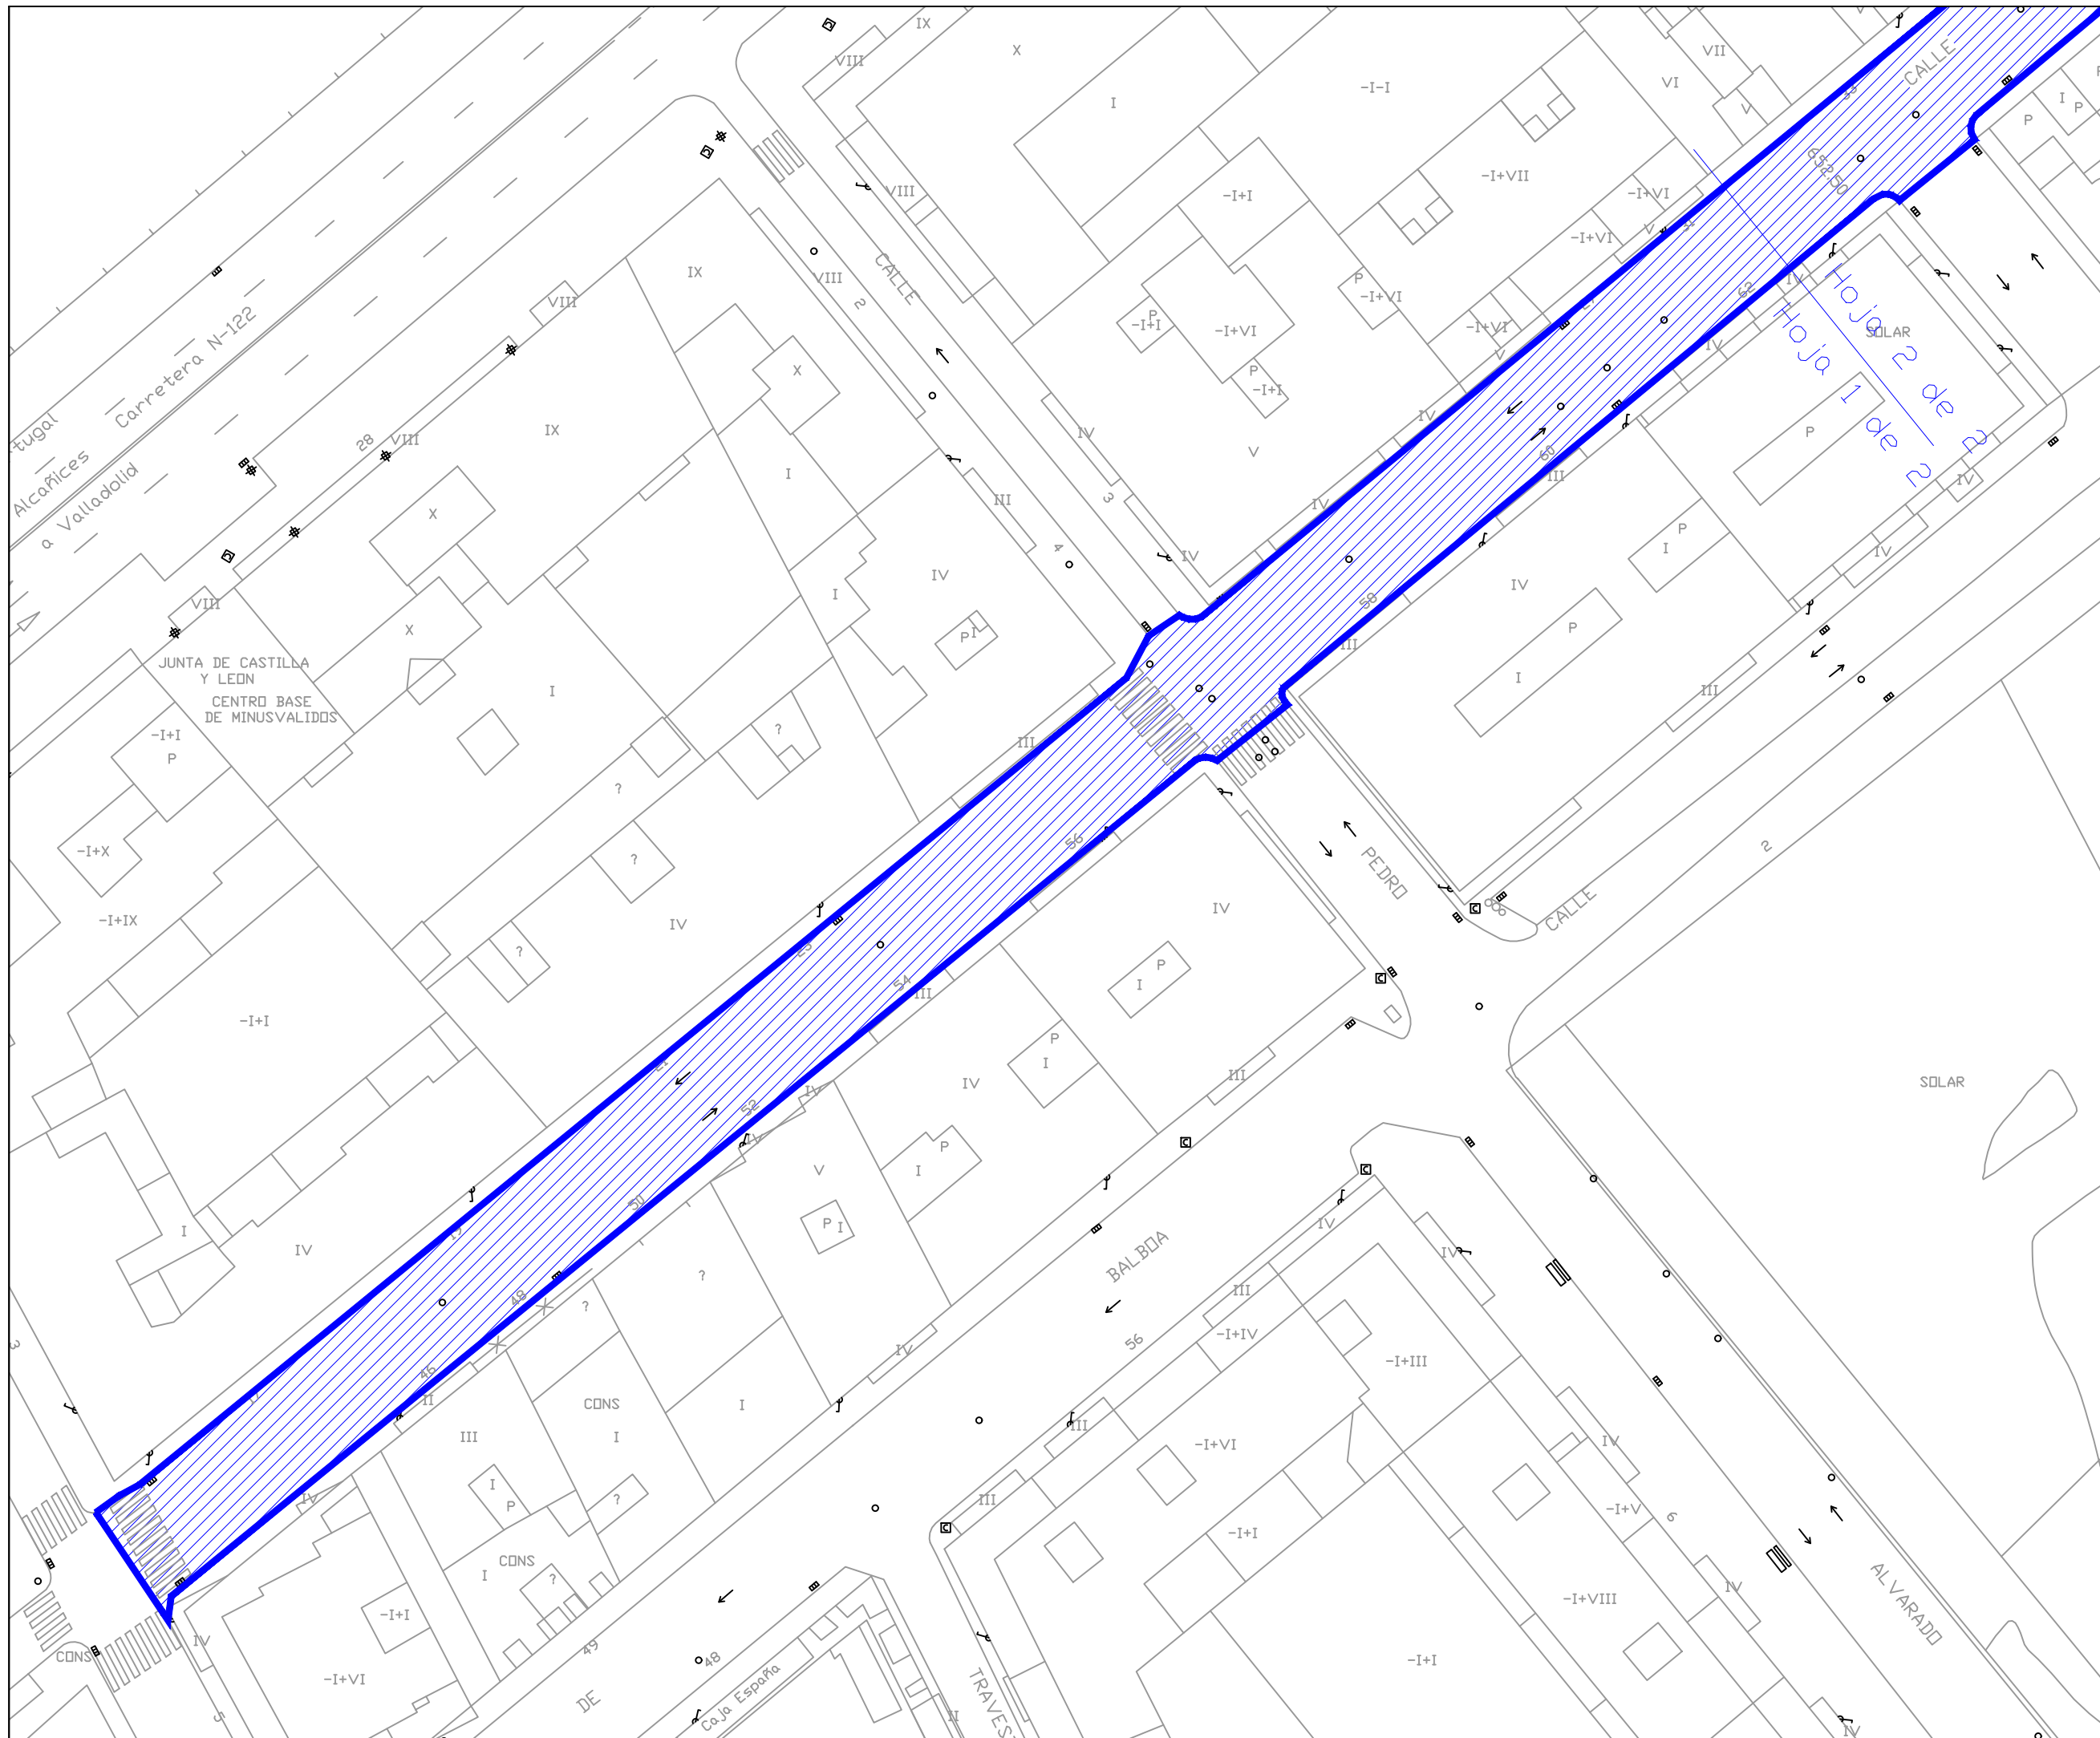



**AYUNTAMIENTO
DE ZAMORA**

CONCEJALÍA DE URBANISMO,
MEDIO AMBIENTE, OBRAS Y SALUD PÚBLICA.
SERVICIO DE OBRAS Y PAVIMENTACIÓN
DE VÍAS PÚBLICAS.

**REPOSICIÓN DE
PAVIMENTO
BITUMINOSO EN
DIFERENTES ZONAS
DE LA CIUDAD DE
ZAMORA.**

Ingenieros de Caminos
Autores del Proyecto

Roberto C. Hidalgo Vega

Javier Conde Prieto

Javier Rivera Casado


Fecha de Redacción
Mayo de 2016

Originales en A-3

Hoja 2 de 2
Escala 1:500

2.28

**PAVIMENTACIÓN.
CALLE
CHURRUCA.**

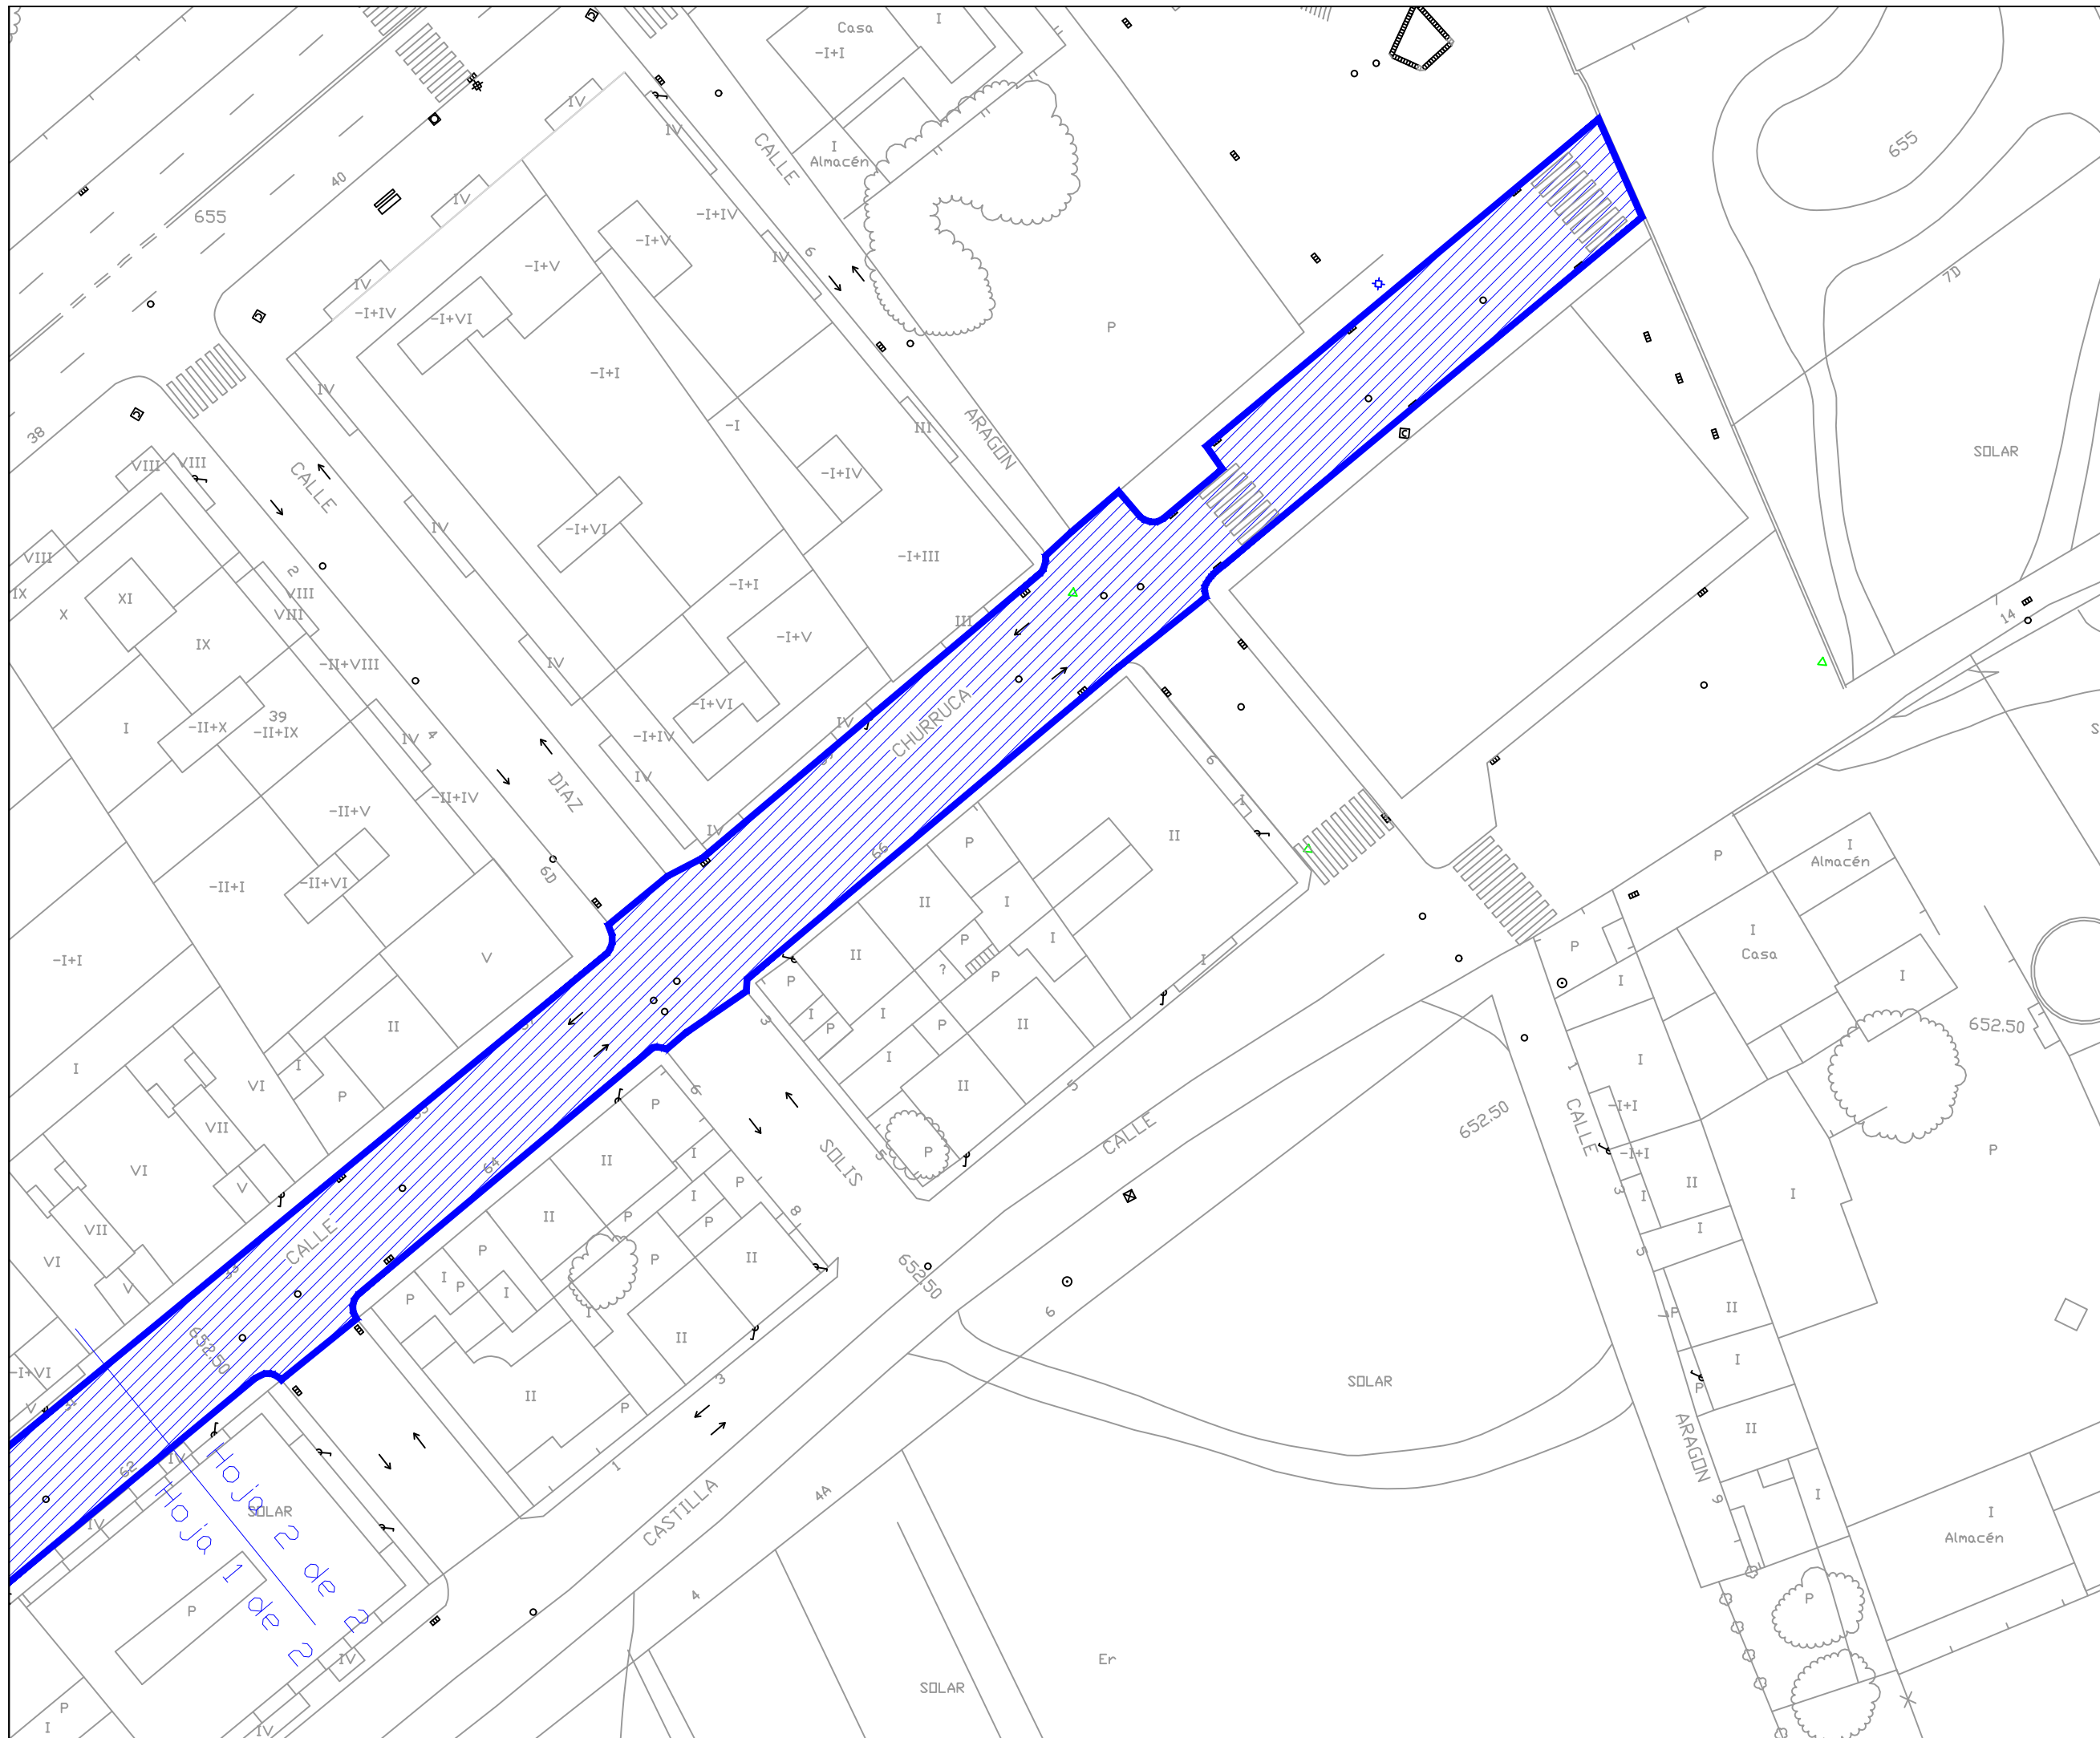



AYUNTAMIENTO
DE ZAMORA

CONCEJALÍA DE URBANISMO,
MEDIO AMBIENTE, OBRAS Y SALUD PÚBLICA.
SERVICIO DE OBRAS Y PAVIMENTACIÓN
DE VÍAS PÚBLICAS.

REPOSICIÓN DE
PAVIMENTO
BITUMINOSO EN
DIFERENTES ZONAS
DE LA CIUDAD DE
ZAMORA.

Ingenieros de Caminos
Autores del Proyecto

Roberto C. Hidalgo Vega

Javier Conde Prieto

Javier Rivera Casado

Fecha de Redacción
Mayo de 2016


Originales en A-3

Hoja 1 de 1

Escala 1:500

2.29

PAVIMENTACIÓN.
CALLE DIAZ DE
SOLIS.

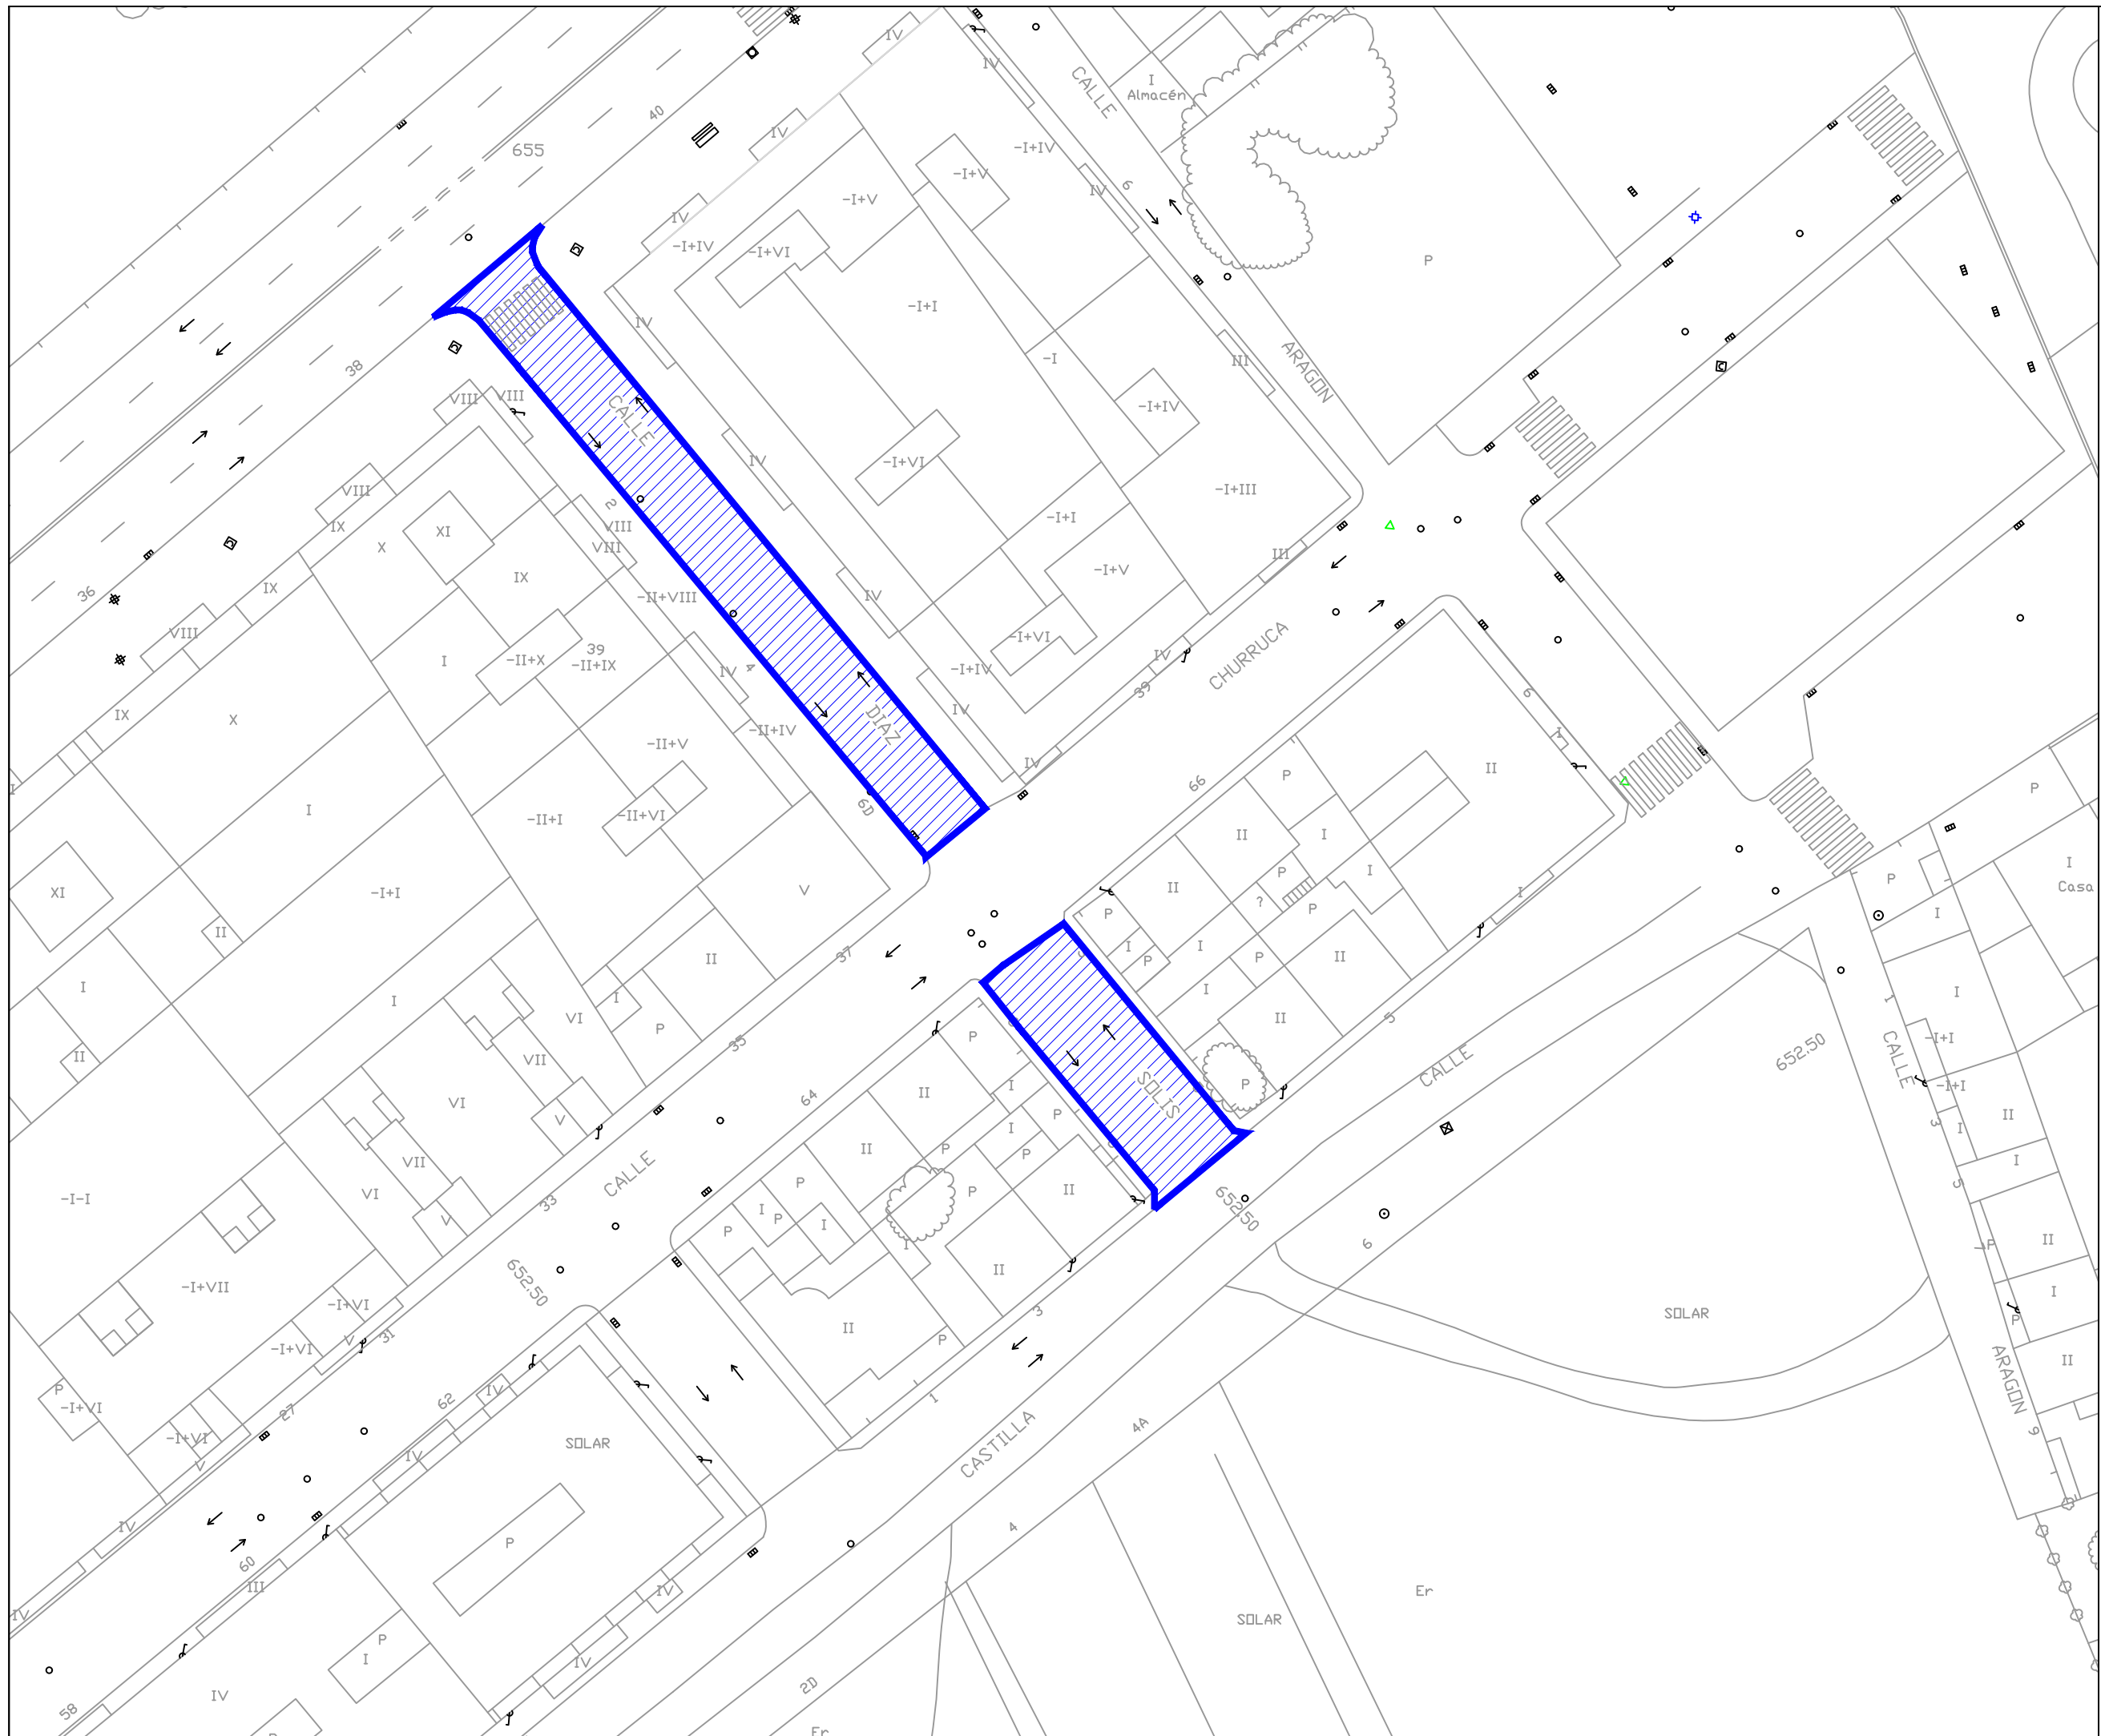



**AYUNTAMIENTO
DE ZAMORA**

CONCEJALÍA DE URBANISMO,
MEDIO AMBIENTE, OBRAS Y SALUD PÚBLICA.
SERVICIO DE OBRAS Y PAVIMENTACIÓN
DE VÍAS PÚBLICAS.

**REPOSICIÓN DE
PAVIMENTO
BITUMINOSO EN
DIFERENTES ZONAS
DE LA CIUDAD DE
ZAMORA.**

Ingenieros de Caminos
Autores del Proyecto

Roberto C. Hidalgo Vega

Javier Conde Prieto

Javier Rivera Casado

Fecha de Redacción
Mayo de 2016


Originales en A-3


Hoja 1 de 1

Escala 1:500

2.32

**PAVIMENTACIÓN.
CALLE
FUENTESAUCO.**

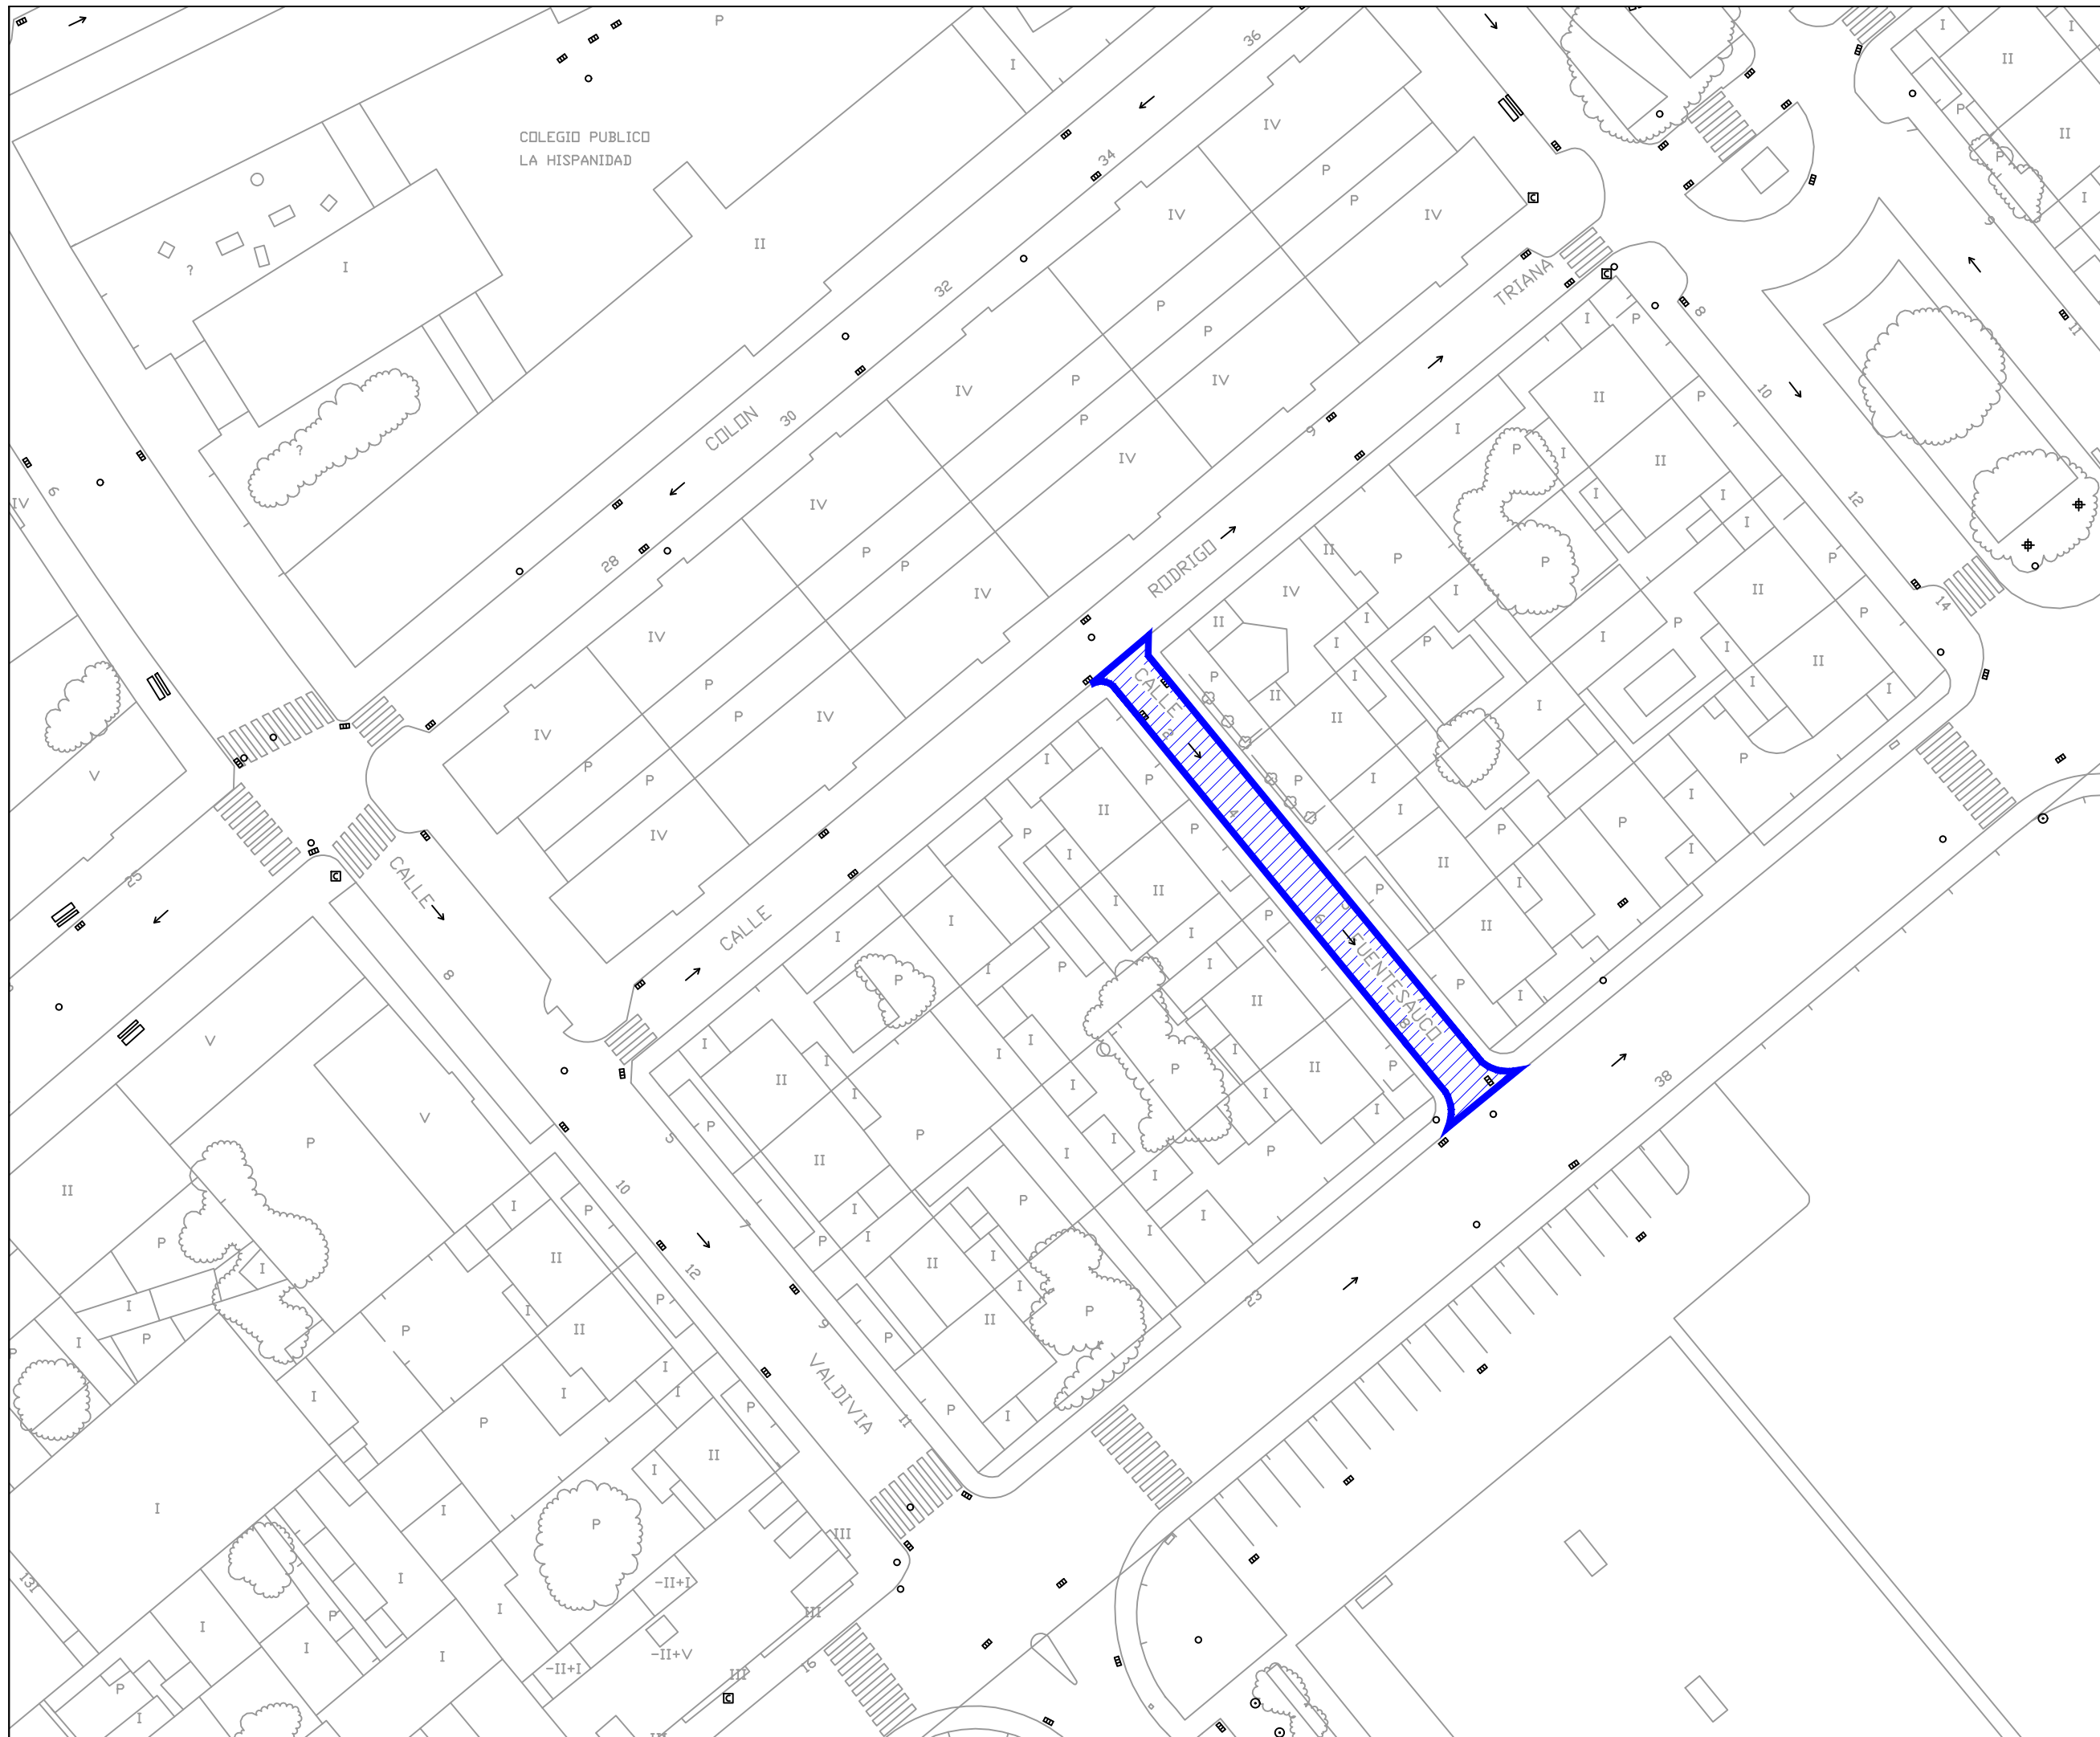

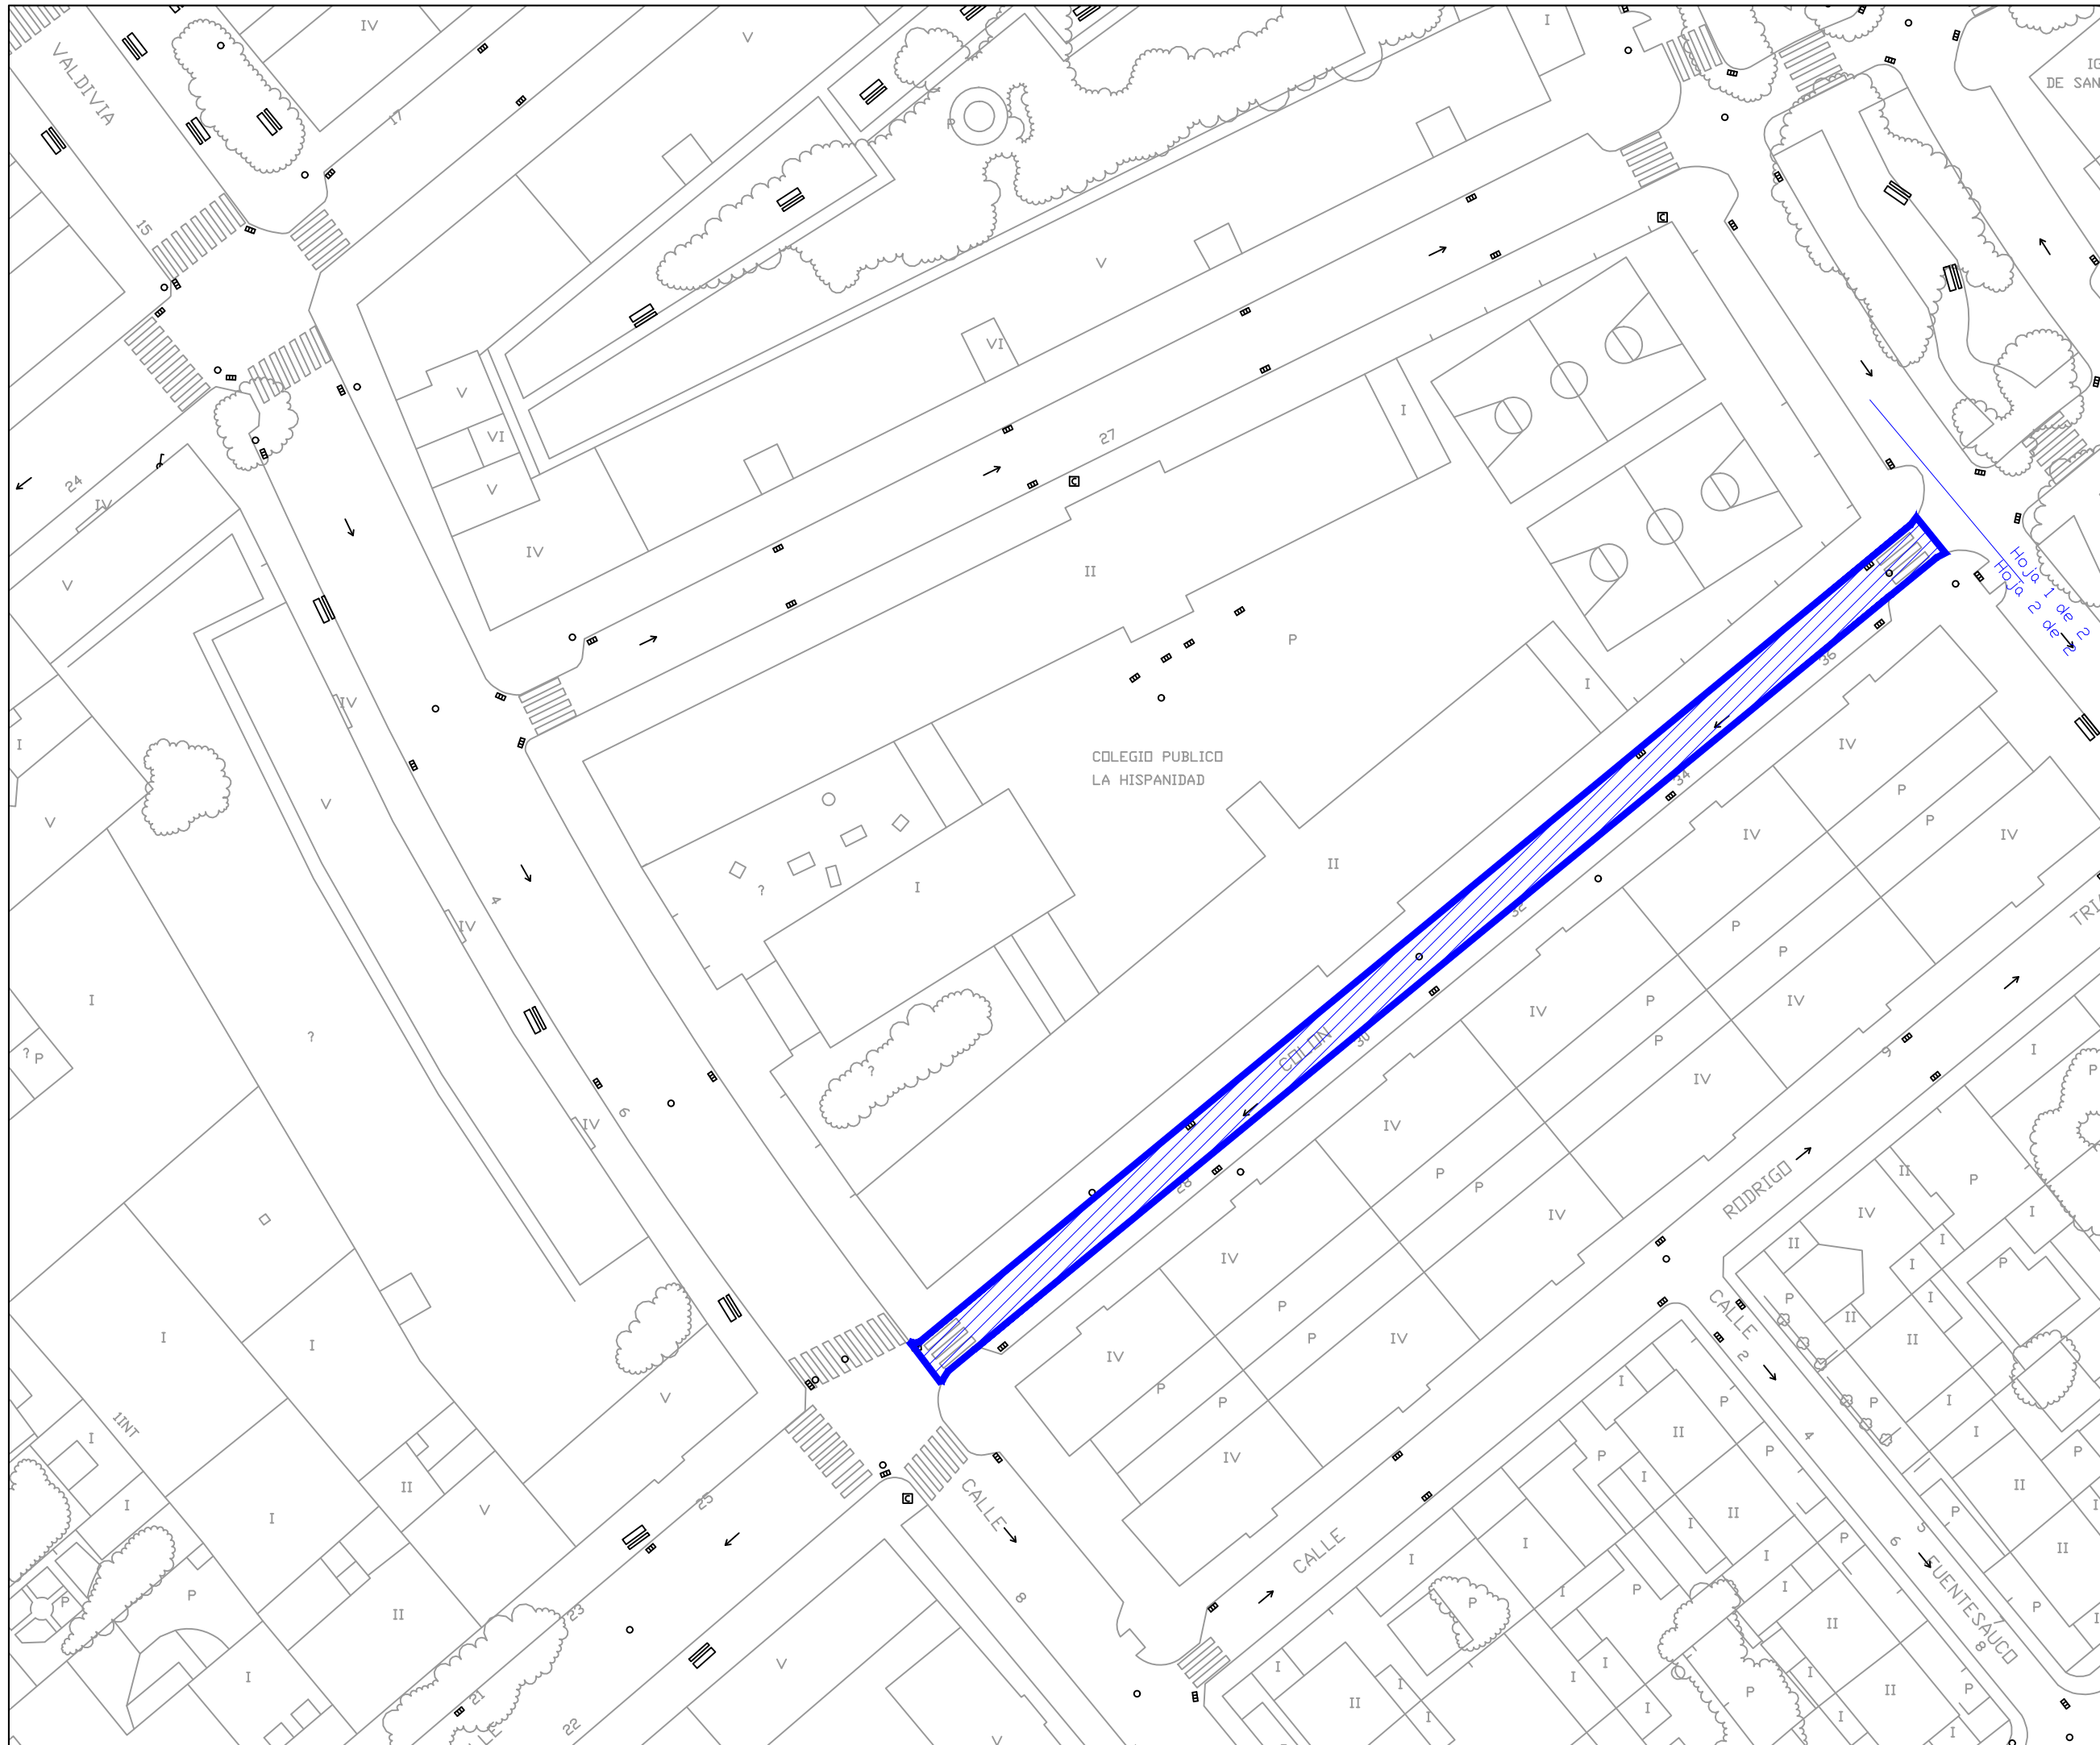

AYUNTAMIENTO DE ZAMORA

CONCEJALÍA DE URBANISMO,
MEDIO AMBIENTE, OBRAS Y SALUD PÚBLICA.
SERVICIO DE OBRAS Y PAVIMENTACIÓN
DE VÍAS PÚBLICAS.

REPOSICIÓN DE PAVIMENTO BITUMINOSO EN DIFERENTES ZONAS DE LA CIUDAD DE ZAMORA.

Ingenieros de Caminos
Autores del Proyecto

Roberto C. Hidalgo Vega

Javier Conde Prieto

Javier Rivera Casado

Fecha de Redacción
Mayo de 2016

Originales en A-3

Hoja 2 de 2

Escala 1:500

2.34

PAVIMENTACIÓN.
CALLE COLON.



**AYUNTAMIENTO
DE ZAMORA**

CONCEJALÍA DE URBANISMO,
MEDIO AMBIENTE, OBRAS Y SALUD PÚBLICA.
SERVICIO DE OBRAS Y PAVIMENTACIÓN
DE VÍAS PÚBLICAS.

**REPOSICIÓN DE
PAVIMENTO
BITUMINOSO EN
DIFERENTES ZONAS
DE LA CIUDAD DE
ZAMORA.**

Ingenieros de Caminos
Autores del Proyecto

Roberto C. Hidalgo Vega

Javier Conde Prieto

Javier Rivera Casado

Fecha de Redacción
Mayo de 2016


Originales en A-3

Hoja 2 de 2

Escala 1:500

2.35

**PAVIMENTACIÓN.
CALLE ALCALA
GALIANO.**

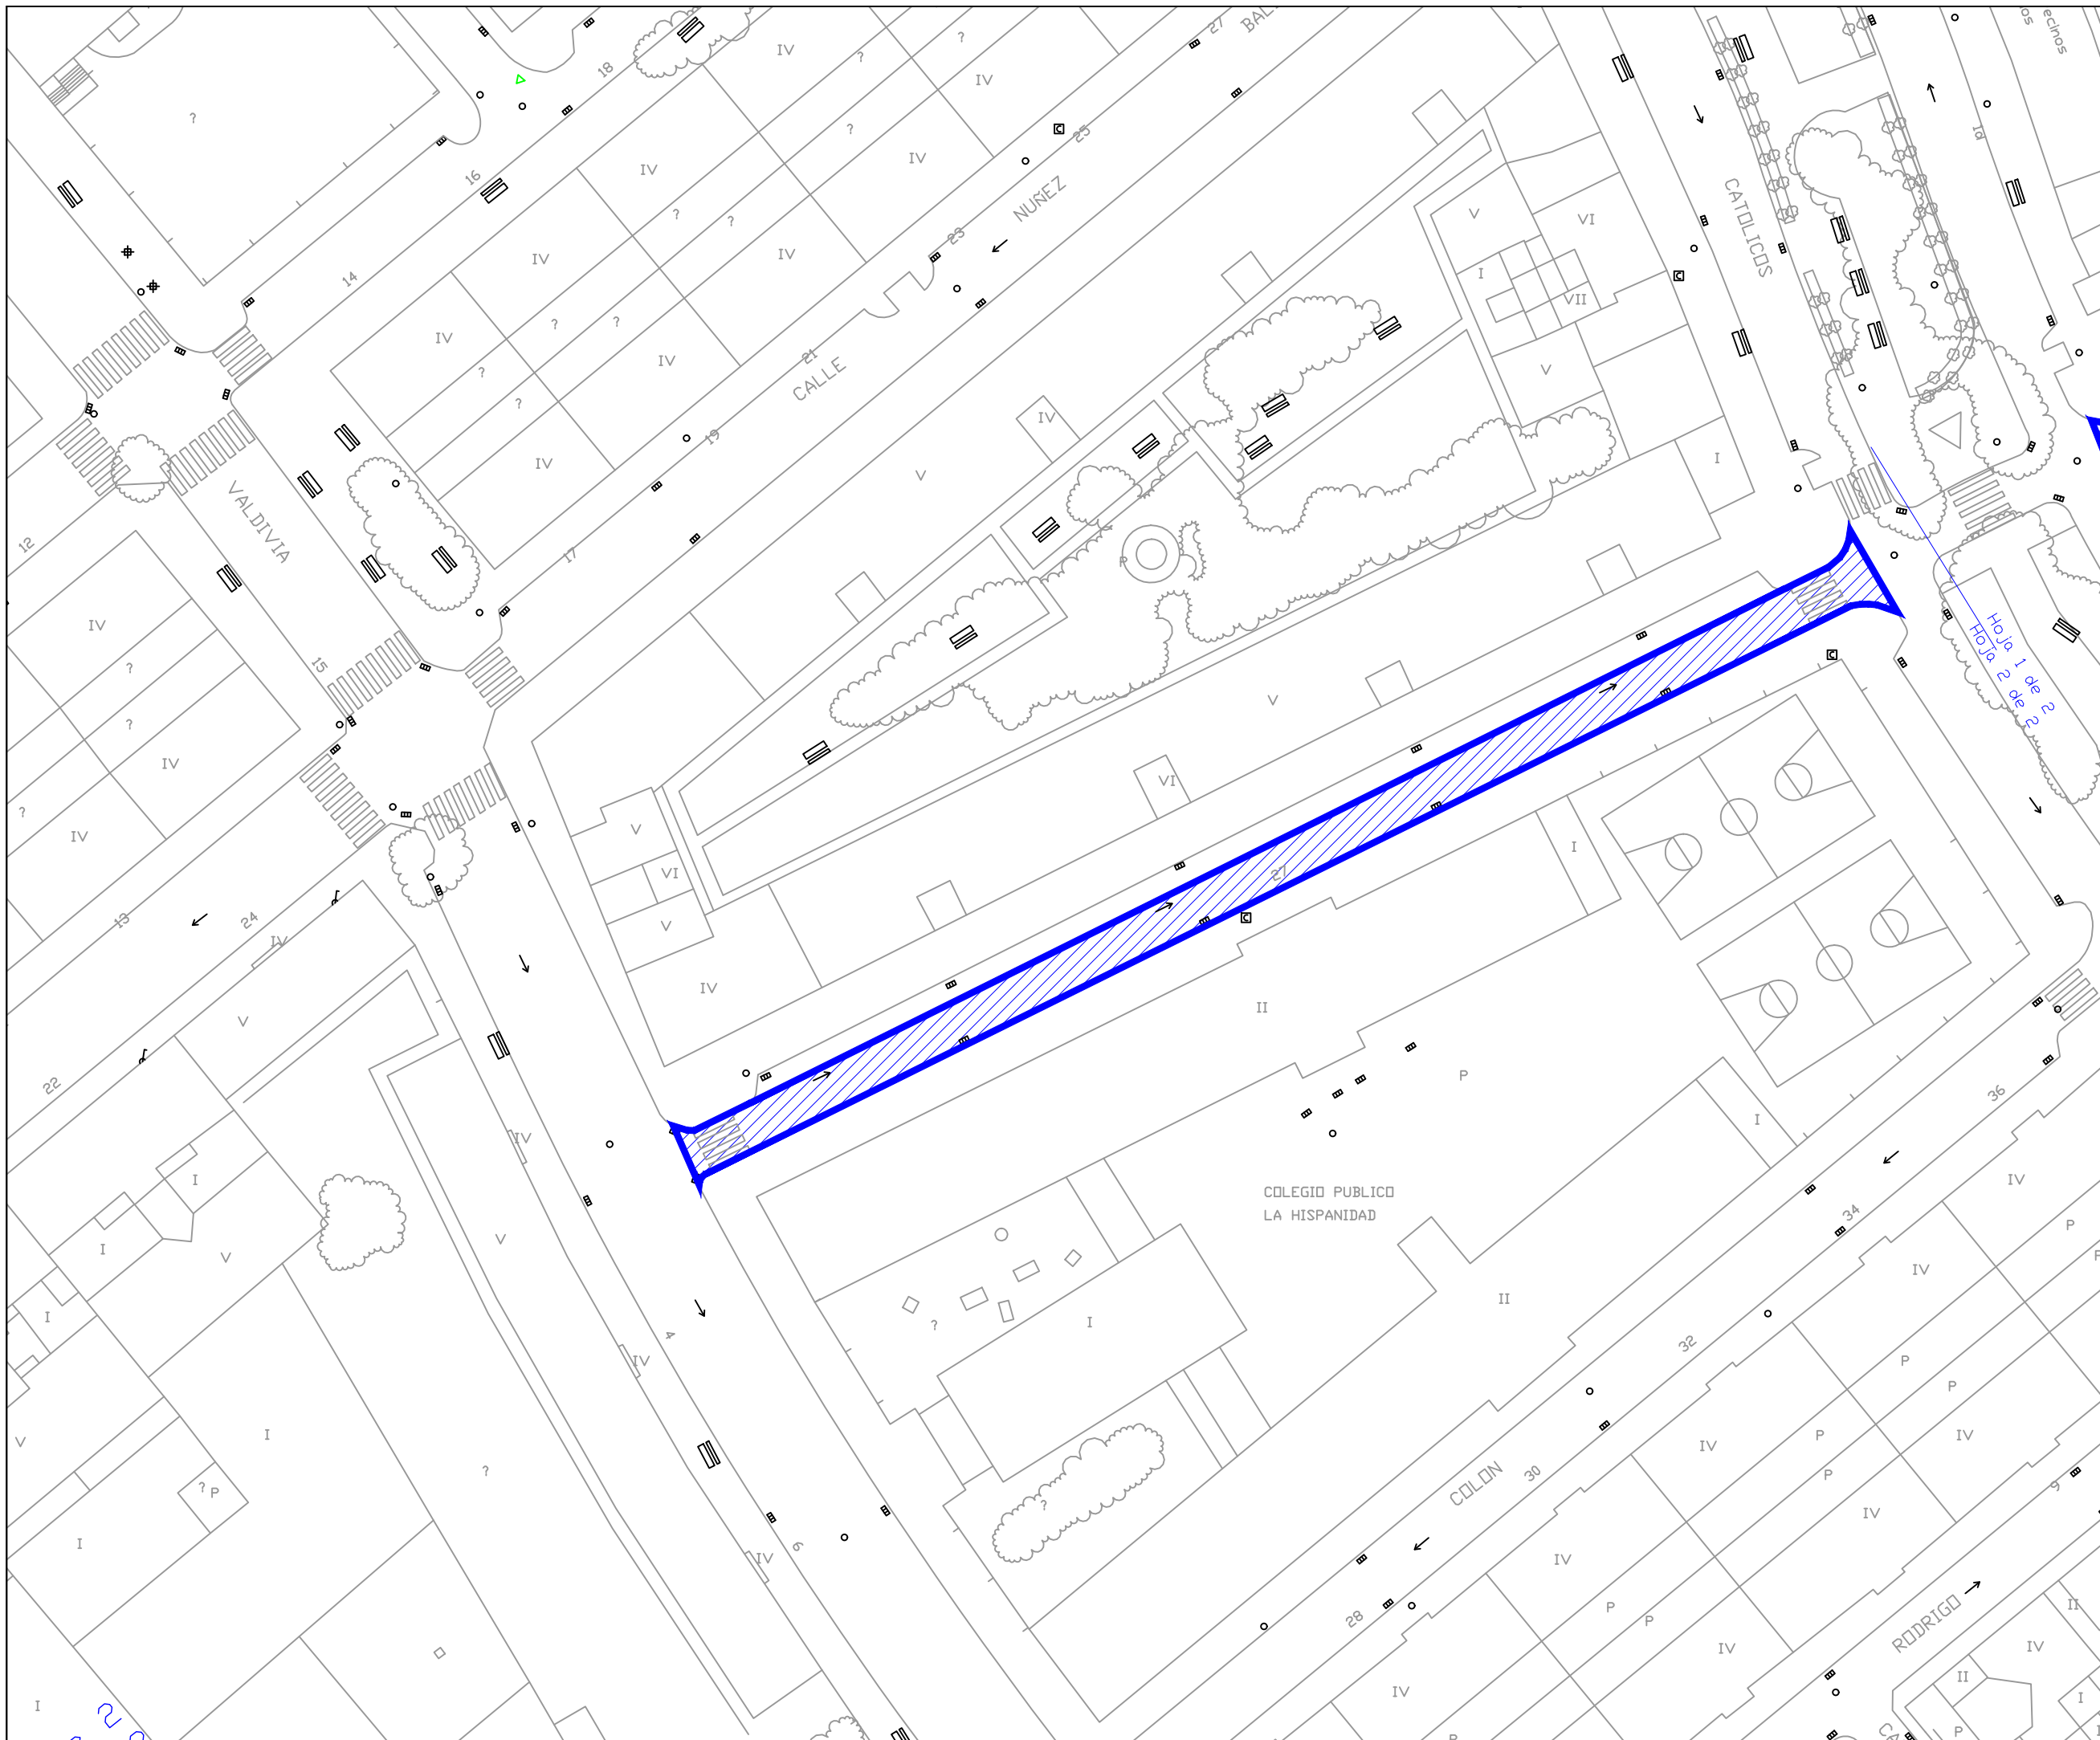



**AYUNTAMIENTO
DE ZAMORA**

CONCEJALÍA DE URBANISMO,
MEDIO AMBIENTE, OBRAS Y SALUD PÚBLICA.
SERVICIO DE OBRAS Y PAVIMENTACIÓN
DE VÍAS PÚBLICAS.

**REPOSICIÓN DE
PAVIMENTO
BITUMINOSO EN
DIFERENTES ZONAS
DE LA CIUDAD DE
ZAMORA.**

Ingenieros de Caminos
Autores del Proyecto

Roberto C. Hidalgo Vega

Javier Conde Prieto

Javier Rivera Casado

Fecha de Redacción
Mayo de 2016


Originales en A-3


Hoja 1 de 1

Escala 1:500

2.36

**PAVIMENTACIÓN.
AVENIDA
VALLADOLID.**

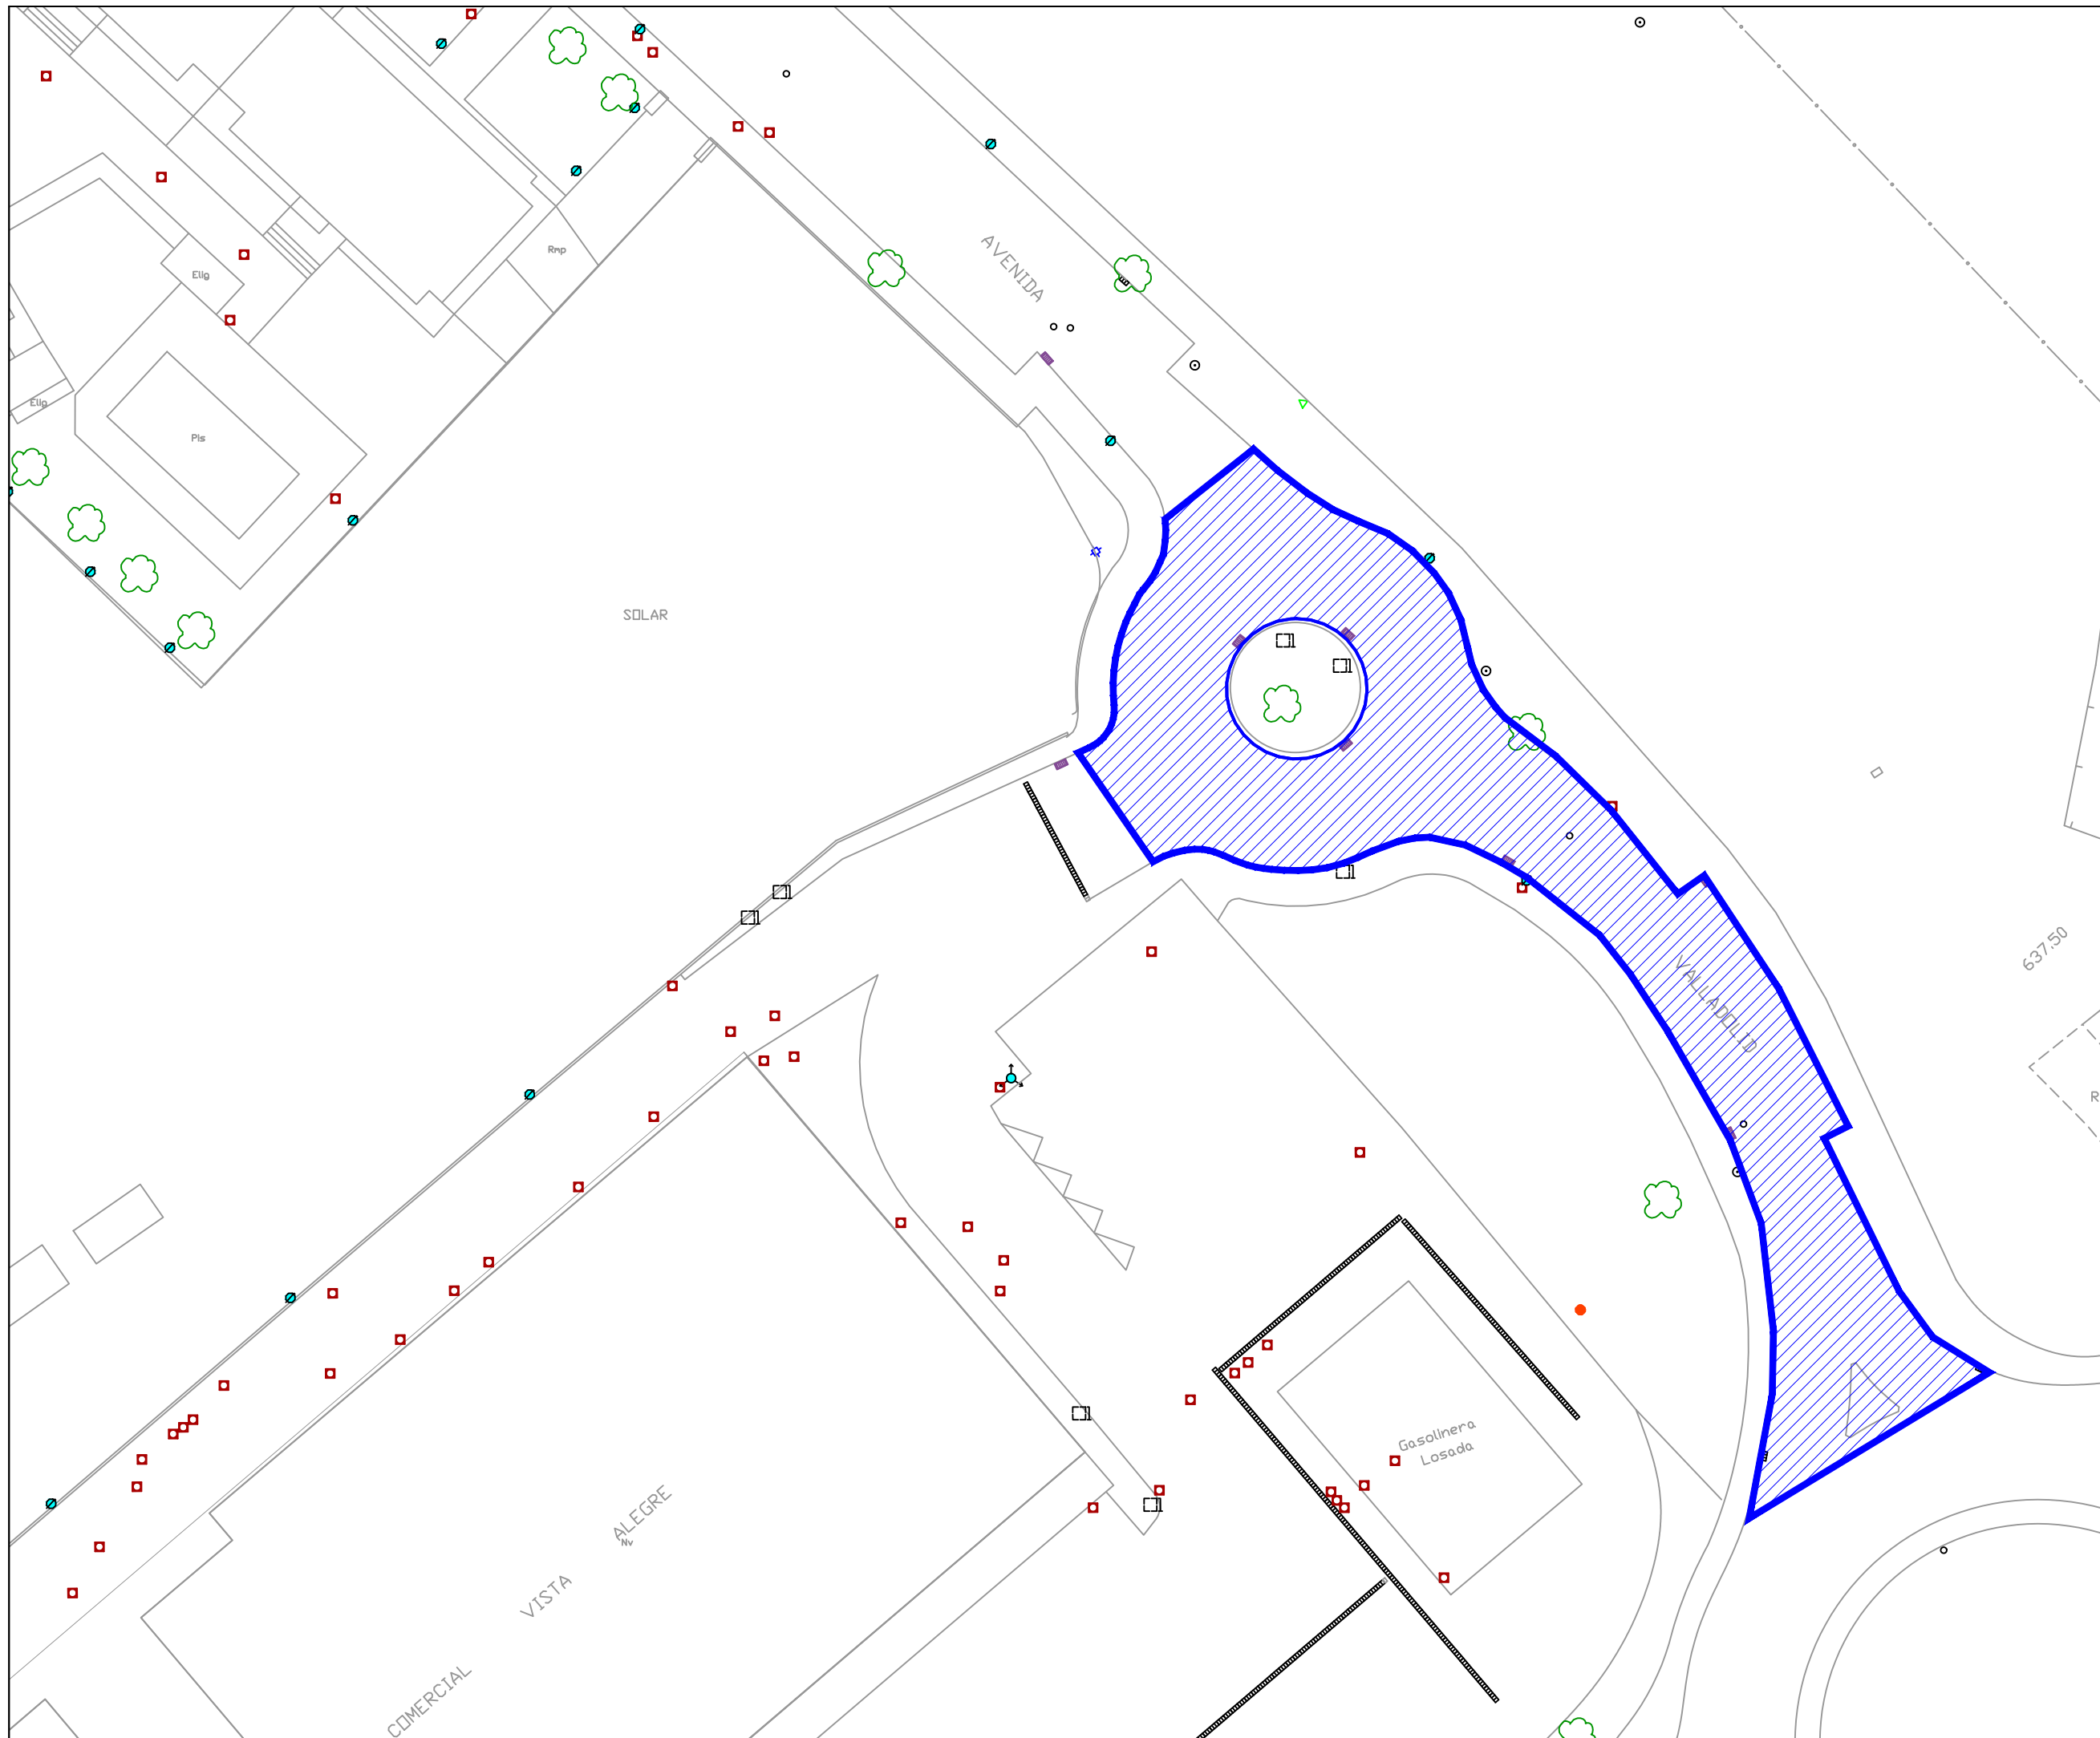

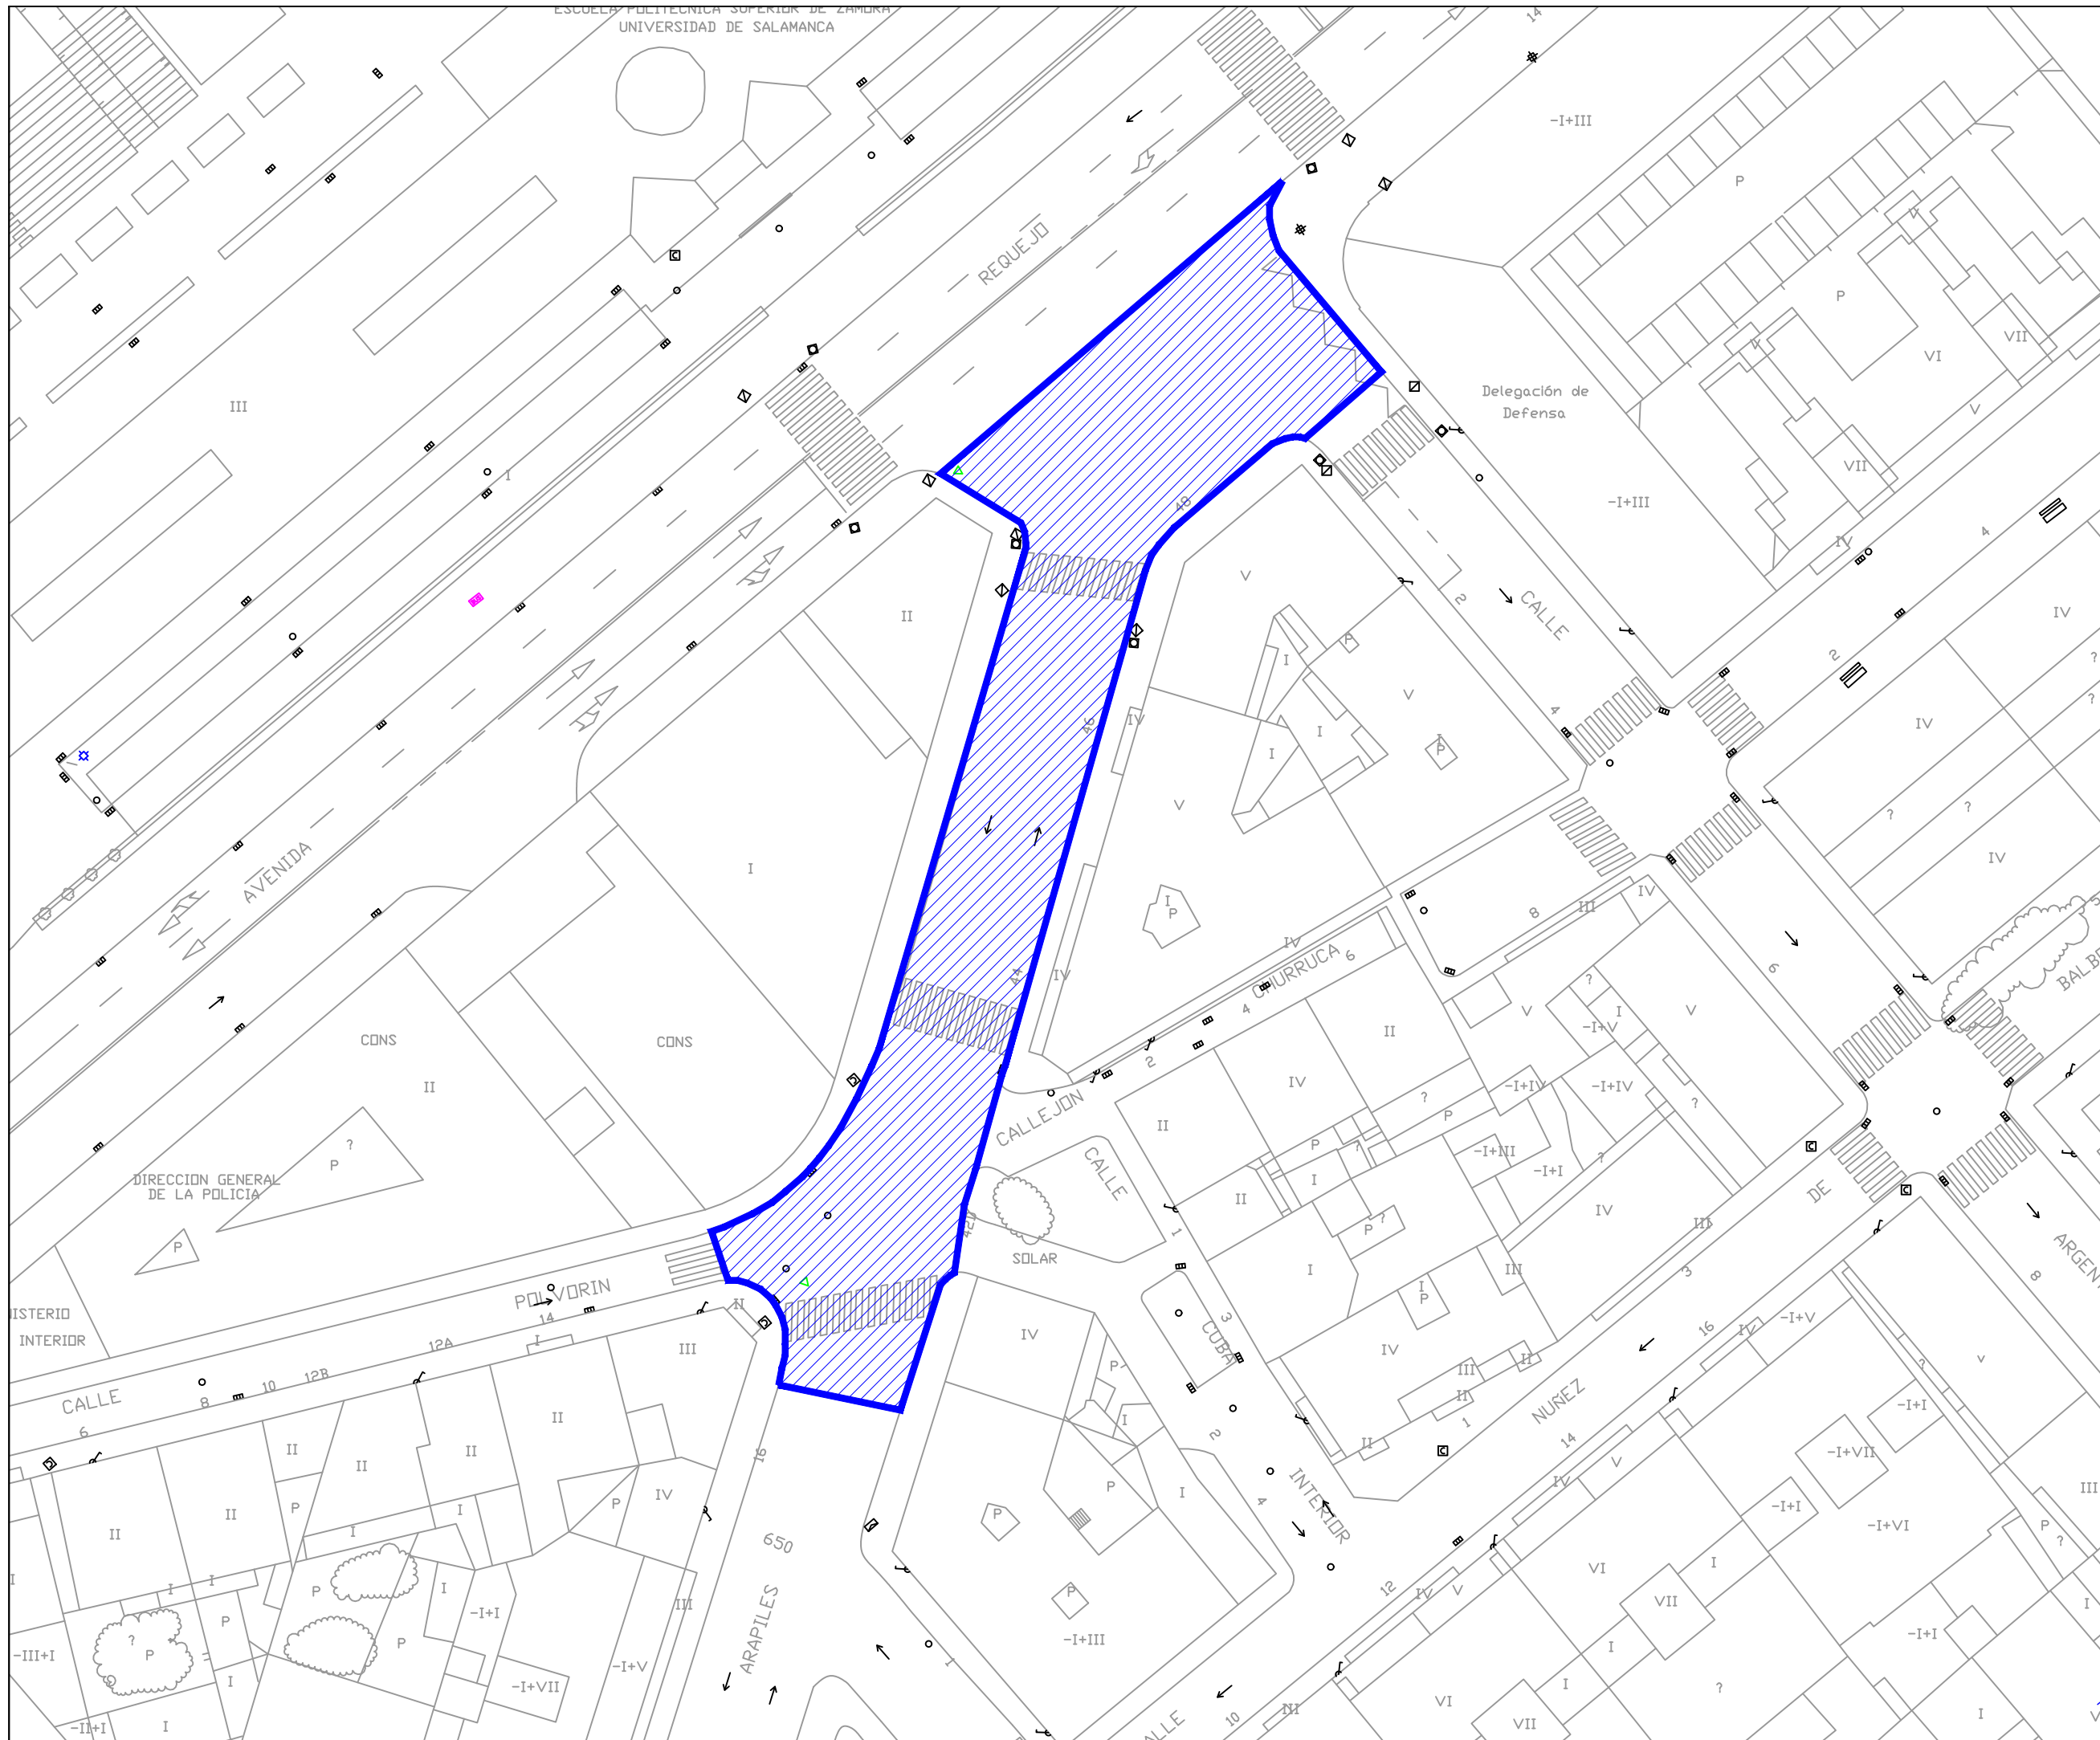

**AYUNTAMIENTO
DE ZAMORA**

CONCEJALÍA DE URBANISMO,
MEDIO AMBIENTE, OBRAS Y SALUD PÚBLICA.
SERVICIO DE OBRAS Y PAVIMENTACIÓN
DE VÍAS PÚBLICAS.

**REPOSICIÓN DE
PAVIMENTO
BITUMINOSO EN
DIFERENTES ZONAS
DE LA CIUDAD DE
ZAMORA.**

Ingenieros de Caminos
Autores del Proyecto

Roberto C. Hidalgo Vega

Javier Conde Prieto

Javier Rivera Casado

Fecha de Redacción
Mayo de 2016

Originales en A-3

Hoja 1 de 1

Escala 1:500

2.37

PAVIMENTACIÓN.

**CALLE
ARAPILES.**

LA POLITECNICA SUPERIOR DE ZAMORA
UNIVERSIDAD DE SALAMANCA



**AYUNTAMIENTO
DE ZAMORA**

CONCEJALÍA DE URBANISMO,
MEDIO AMBIENTE, OBRAS Y SALUD PÚBLICA.
SERVICIO DE OBRAS Y PAVIMENTACIÓN
DE VÍAS PÚBLICAS.

**REPOSICIÓN DE
PAVIMENTO
BITUMINOSO EN
DIFERENTES ZONAS
DE LA CIUDAD DE
ZAMORA.**

Ingenieros de Caminos
Autores del Proyecto

Roberto C. Hidalgo Vega

Javier Conde Prieto

Javier Rivera Casado

Fecha de Redacción
Mayo de 2016

Originales en A-3

Hoja 1 de 2

Escala 1:500

Hoja 1 de 2
Hoja 2 de 2

2.38

**PAVIMENTACIÓN.
CALLE
ARGENTINA.**



**AYUNTAMIENTO
DE ZAMORA**

CONCEJALÍA DE URBANISMO,
MEDIO AMBIENTE, OBRAS Y SALUD PÚBLICA.
SERVICIO DE OBRAS Y PAVIMENTACIÓN
DE VÍAS PÚBLICAS.

**REPOSICIÓN DE
PAVIMENTO
BITUMINOSO EN
DIFERENTES ZONAS
DE LA CIUDAD DE
ZAMORA.**

Ingenieros de Caminos
Autores del Proyecto

Roberto C. Hidalgo Vega

Javier Conde Prieto

Javier Rivera Casado

Fecha de Redacción
Mayo de 2016

Originales en A-3

Hoja 2 de 2

Escala 1:500

2.38

**PAVIMENTACIÓN.
CALLE
ARGENTINA.**

