


AUTORIZACIÓN DE USO EXCEPCIONAL  
 PROYECTO BÁSICO Y DE EJECUCIÓN  
 DE  
 AMPLIACIÓN DE EDIFICIO PARA OPTIMIZAR  
 EL USO DE TIENDA - CAFETERÍA,  
 REHABILITACIÓN DE EDIFICIO AUXILIAR PARA SERVICIOS,  
 RECONSTRUCCIÓN DE CABINAS DE AUTOLAVADO Y  
 MEJORAS DE PAVIMENTACIÓN  
 EN ESTACIÓN DE SERVICIO VISTA ALEGRE  
 SITUADA EN SUELO RÚSTICO COMÚN  
 POLÍGONO 61 PARCELA 10 DE ZAMORA

VISADO  
 COAL

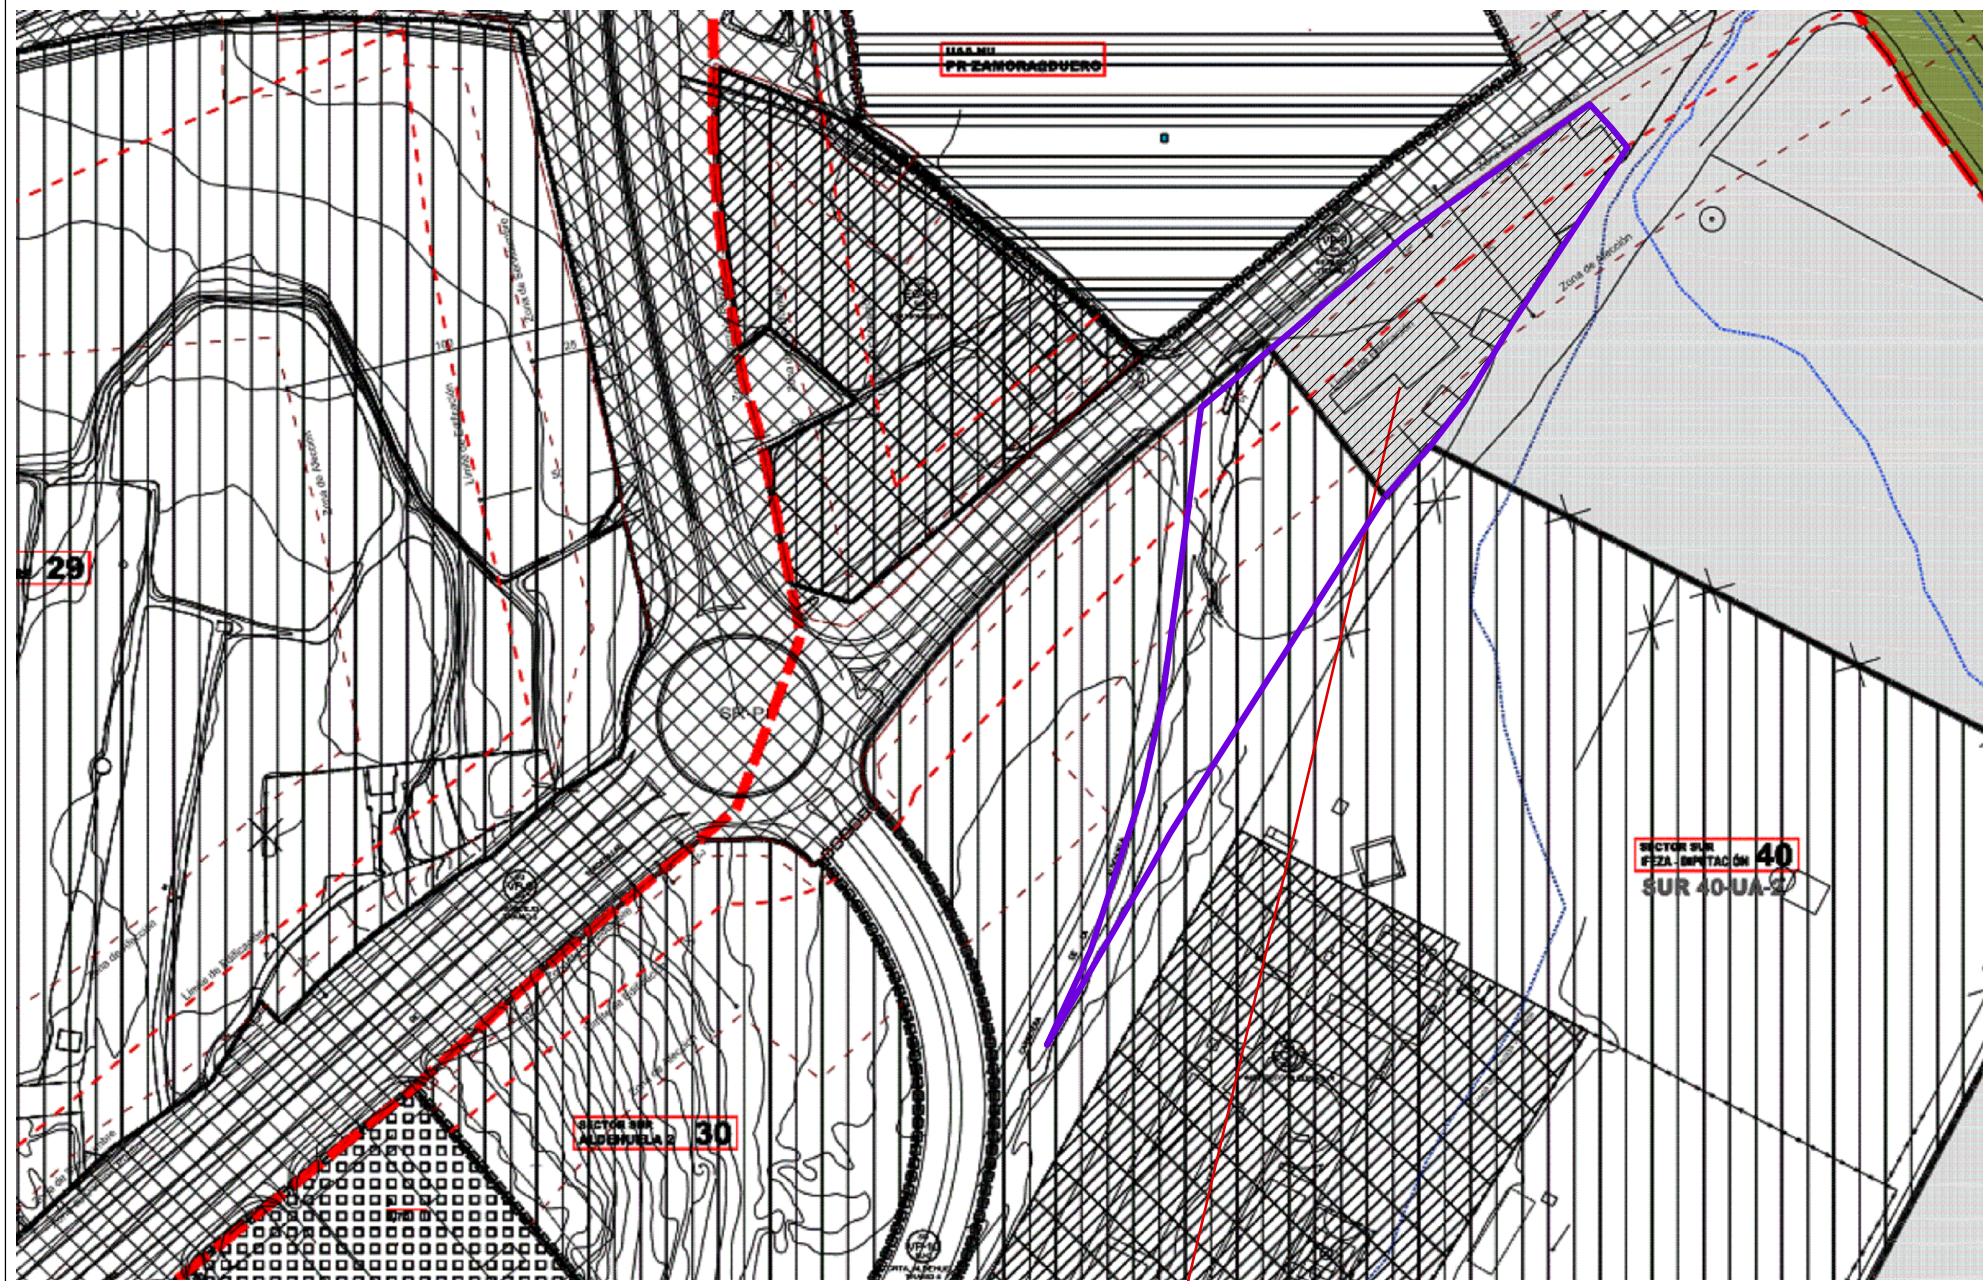

PLANO ESCALA  
 SITUACIÓN 1:3000

PROPIETARIO  
 ESTACIÓN DE SERVICIO VISTA ALEGRE S.L.

ARQUITECTO  
  
 JOSÉ A. GARCIA MORALEJO

*Al amparo de la Ley de Propiedad Intelectual cuyo texto desarrolla el Real Decreto 1/1996, de 12 de abril y posteriores modificaciones, según su Artículo 10.1.f). La propiedad intelectual del presente proyecto corresponde a su autor, que cede por una sola vez y con el fin exclusivo de la edificación de las obras objeto del mismo en las condiciones en él descritas. Queda por tanto prohibida la reutilización, modificación o reproducción total o parcial del mismo sin el permiso de su autor.*

SITUACIÓN

|         |        |
|---------|--------|
| FECHA   | NUMERO |
| 01/2020 | 1.2.1  |