




AYUNTAMIENTO
DE ZAMORA

CONCEJALÍA DE URBANISMO,
MEDIO AMBIENTE Y OBRAS.
SERVICIO DE OBRAS Y PAVIMENTACIÓN
DE VÍAS PÚBLICAS.

REPOSICIÓN DE PAVIMENTO BITUMINOSO EN DIFERENTES ZONAS DE LA CIUDAD DE ZAMORA.

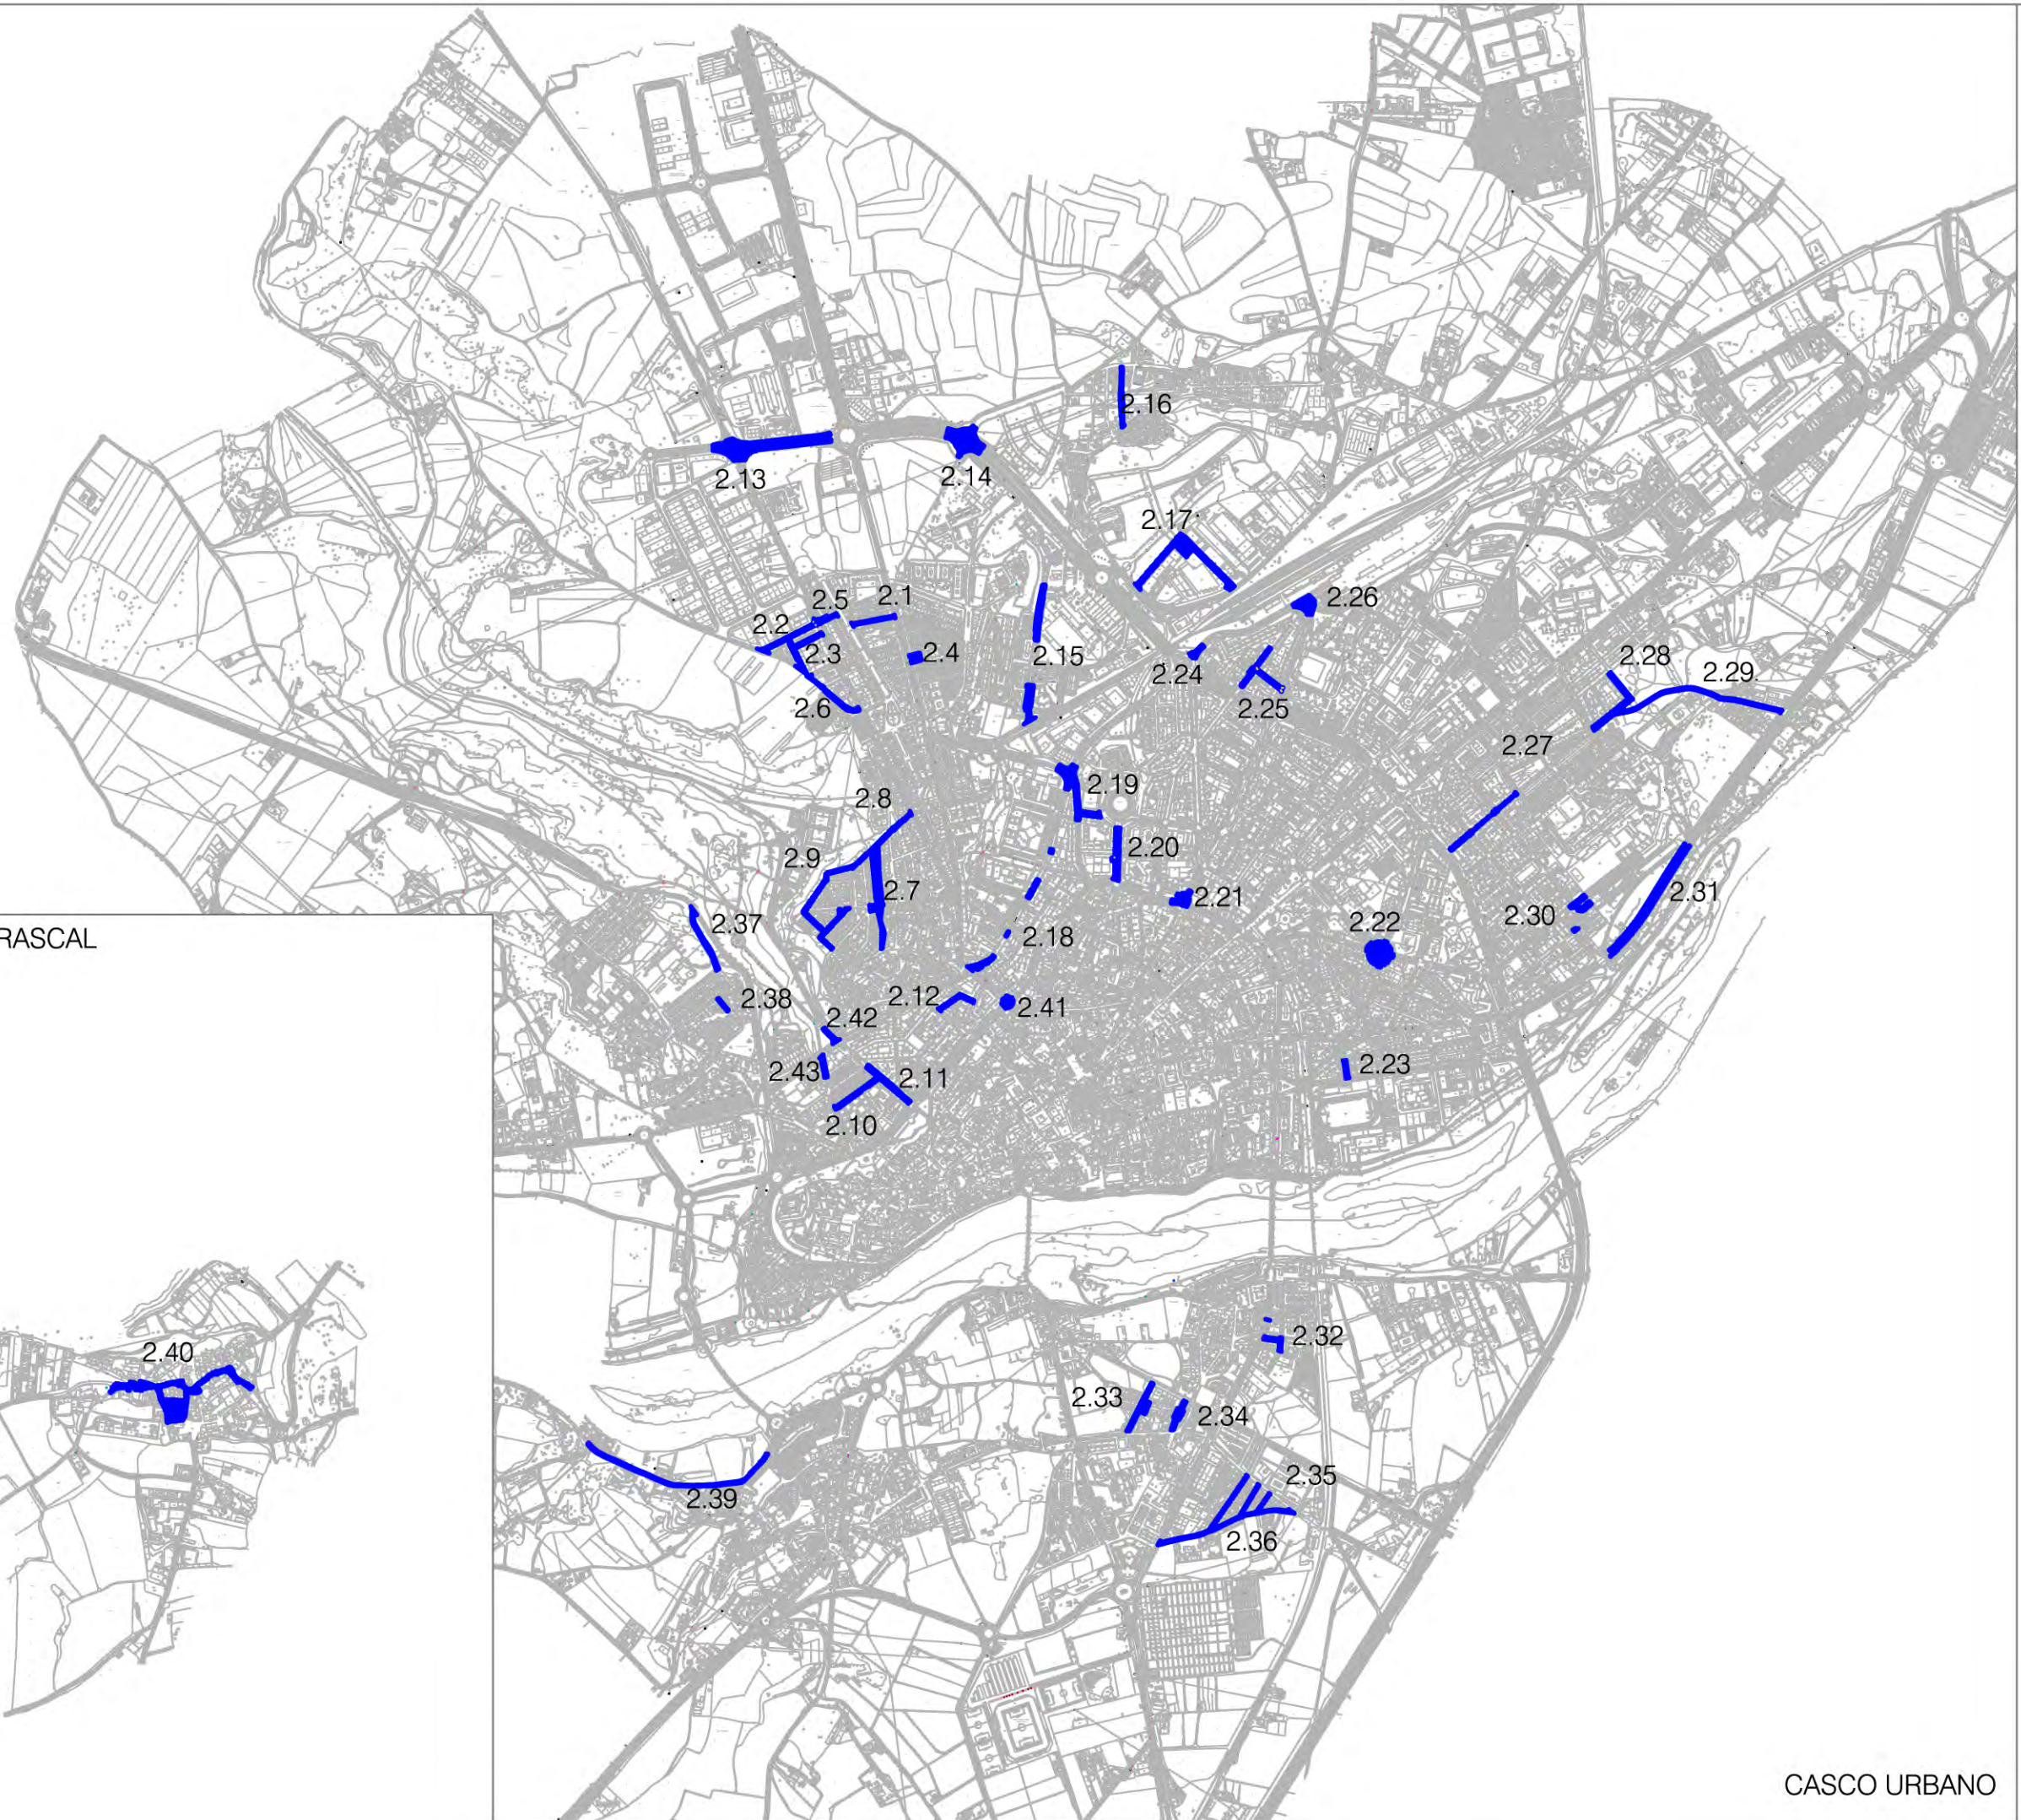

BARRIO CARRASCAL



CASCO URBANO

Fecha de Redacción
Julio de 2018
Originales en A-3
Hoja 1 de 1
Sin escala



1

SITUACIÓN

PLANO nº1. SITUACIÓN.

PLANO nº2. PAVIMENTACIÓN. PLANTA.

PLANO nº2.1. CALLE CONDE DE FUENTES.

PLANO nº2.2. CALLE DE LA CIERVA.

PLANO nº2.3. CALLE CRUZ REY DON SANCHO.

PLANO nº2.4. PLAZA DON ÁNGEL BARRIEGO.

PLANO nº2.5. CALLE REMESAL.

PLANO nº2.6. CAMINO LA LOBATA.

PLANO nº2.7. CALLE IMPERIAL.

PLANO nº2.8. CALLE PARADA DEL MOLINO.

PLANO nº2.9. PASEO DE LAS VISTILLAS. CALLE SANTA CECILIA.

PLANO nº2.10. CALLE EL RETO.

PLANO nº2.11. CALLE DOCTOR FLEMING.

PLANO nº2.12. CALLE MAGISTRAL DELGADO.

PLANO nº2.13. GLORIETA HINIESTA - CISNEROS. AVDA. CARDENAL CISNEROS

PLANO nº2.14. GLORIETA AVENIDA CARDENAL CISNEROS.

PLANO nº2.15. CALLE SAN BLAS.

PLANO nº2.16. CALLE ALMENDRO.

PLANO nº2.17. CALLE EL TEJO.

PLANO nº2.18. CALLE VILLALPANDO.

PLANO nº2.19. GLORIETA C/ VILLALPANDO. C/ CAMPO DE MARTE-AMARGURA

PLANO nº2.20. AVENIDA PLAZA DE TOROS.

PLANO nº2.21. PLAZA DE ALEMANIA.

PLANO nº2.22. PLAZA DE CRISTO REY.

PLANO nº2.23. CALLE SAN BENITO.

PLANO nº2.24. CARRETERA DE LA ESTACIÓN.

PLANO nº2.25. CALLE LIBERTAD. CALLE BRAHONES

PLANO nº2.26. GLORIETA ESTACIÓN FF.CC..

PLANO nº2.27. CALLE COLÓN.

PLANO nº2.28. CALLE PEDRO ALVARADO.

PLANO nº2.29. BAJADA BARRIADA DE ASTURIAS.

PLANO nº2.30. C/ JUAN SEBASTIÁN ELCANO - ARGENTINA - GRIJALBA.

PLANO nº2.31. CARRETERA DE LA ALDEHUELA.

PLANO nº2.32. CALLE DORNAJO.

PLANO nº2.33. PLAZA DUEÑAS. CALLE SAN ANTONIO.

PLANO nº2.34. PLAZA PROSPERIDAD. CALLE CARPINTEROS.

PLANO nº2.35. C/ SAN RAMÓN. C/ DEL PRADO REDONDO. C/ DEL ROLLO.

PLANO nº2.36. CALLE ALDARAS.

PLANO nº2.37. CALLE DEL CASTRO.

PLANO nº2.38. CALLE DEL MONTE CONCEJO.

PLANO nº2.39. CARRETERA DE CARRASCAL.

PLANO nº2.40. BARRIO CARRASCAL.

PLANO nº2.41. GLORIETA PUERTA DE LA FERIA.

PLANO nº2.42. ACCESO BOSQUE DE VALORIO.

PLANO nº2.43. PASEO DE LA CONCHA.

PLANO nº3. SEÑALIZACIÓN. DETALLES