


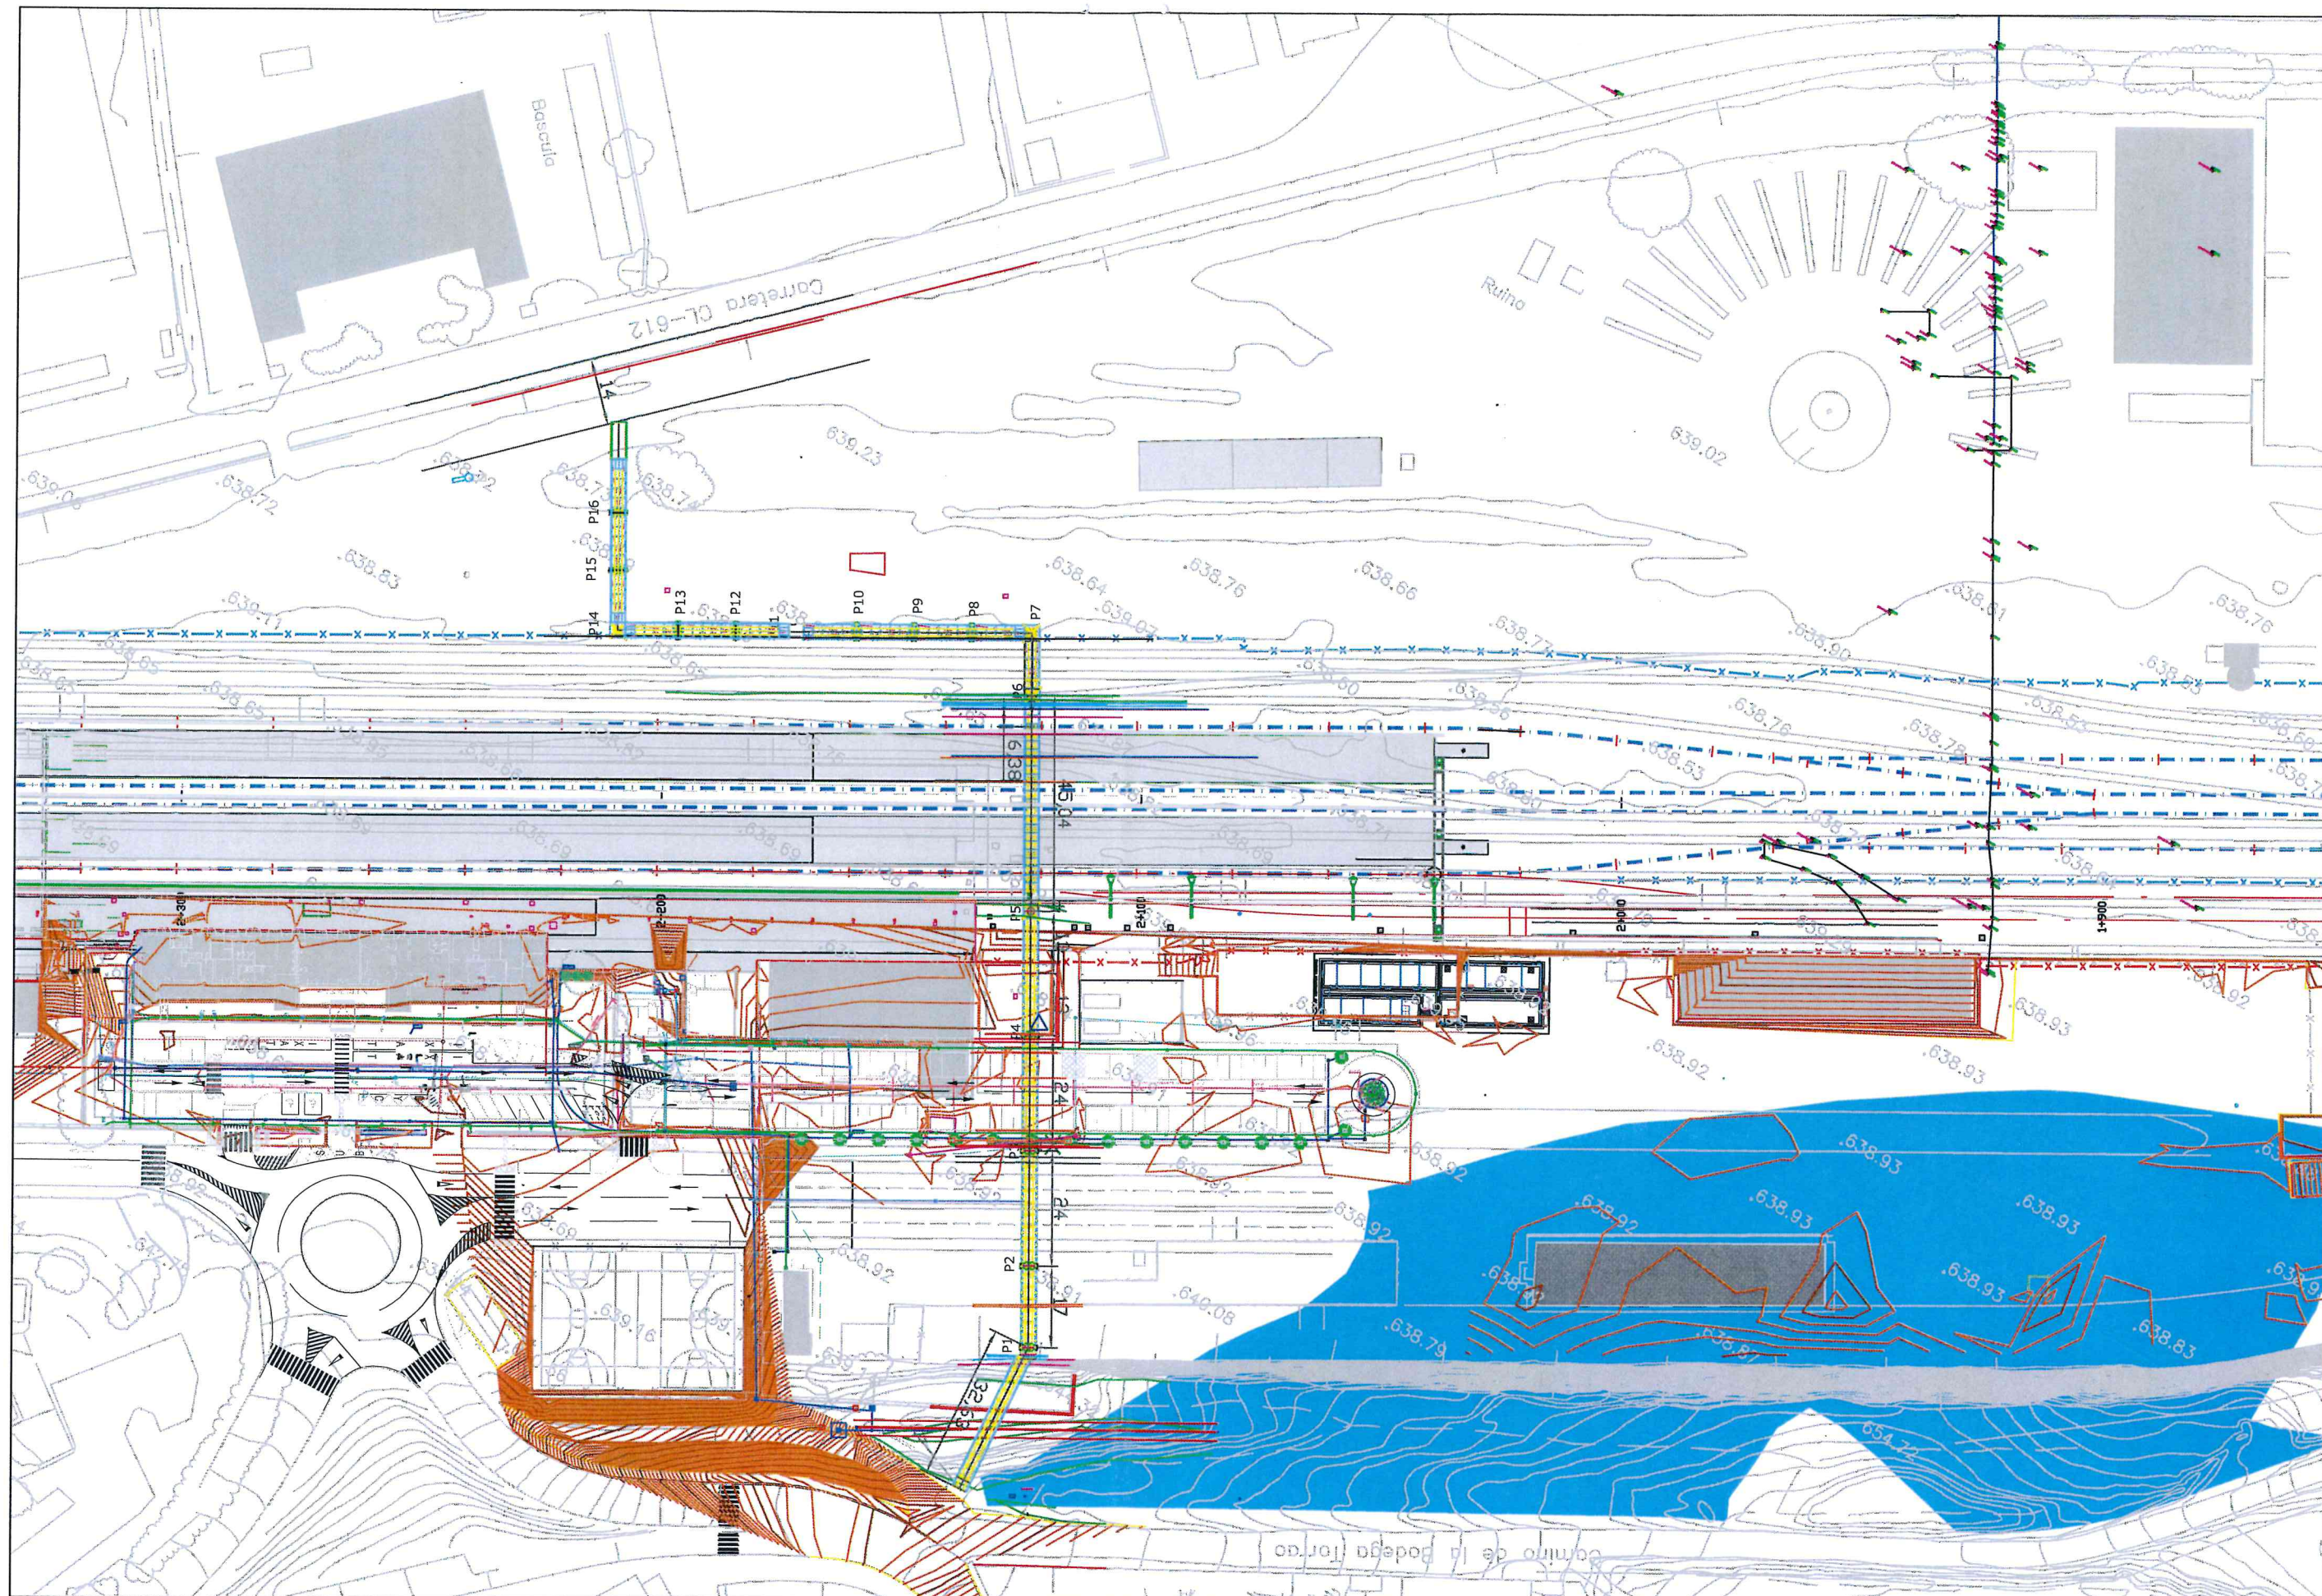

	TÍTULO PROYECTO CONSTRUCTIVO Y EJECUCIÓN DE PASARELA PEATONAL EN EL ENTORNO DE LA ESTACIÓN DE ZAMORA		ELABORADO POR: D. OSCAR SÁENZ CANO	REVISADO POR: D. SANTIAGO PIÑEIRO CAJETE	ESCALA 1 / 500 ORIGINAL UNE-A1 GRÁFICA	FECHA ABRIL 2016	TÍTULO DEL PLANO ESTRUCTURA PLANTA PROPUESTA	Nº DE PLANO Nº DE HOJA HOJA 1 DE 1
--	--	--	--	--	---	-------------------------------	---	--