



AYUNTAMIENTO DE ZAMORA

CONCEJALÍA DE URBANISMO, MEDIO AMBIENTE Y OBRAS.

SERVICIO DE OBRAS Y PAVIMENTACIÓN DE VÍAS PÚBLICAS.

PISTA POLIDEPORTIVA Y EDIFICIO SEDE PARA LA ASOCIACIÓN DE VECINOS DE VISTA ALEGRE

Director del proyecto:
Ingeniero de Caminos

Roberto Carlos Hidalgo Vega

Autores del proyecto:
Arquitectas Técnicas

María del Puy Calvo Iglesias

Begoña Domínguez de la Torre

Ingeniera de Obras Públicas

Ana Iglesias Ramo

Fecha de Redacción:
Mayo de 2019


Originales en A-3

Hoja 1 de 1


Escala 1:500

2

ESTADO ACTUAL
ESTADO REFORMADO

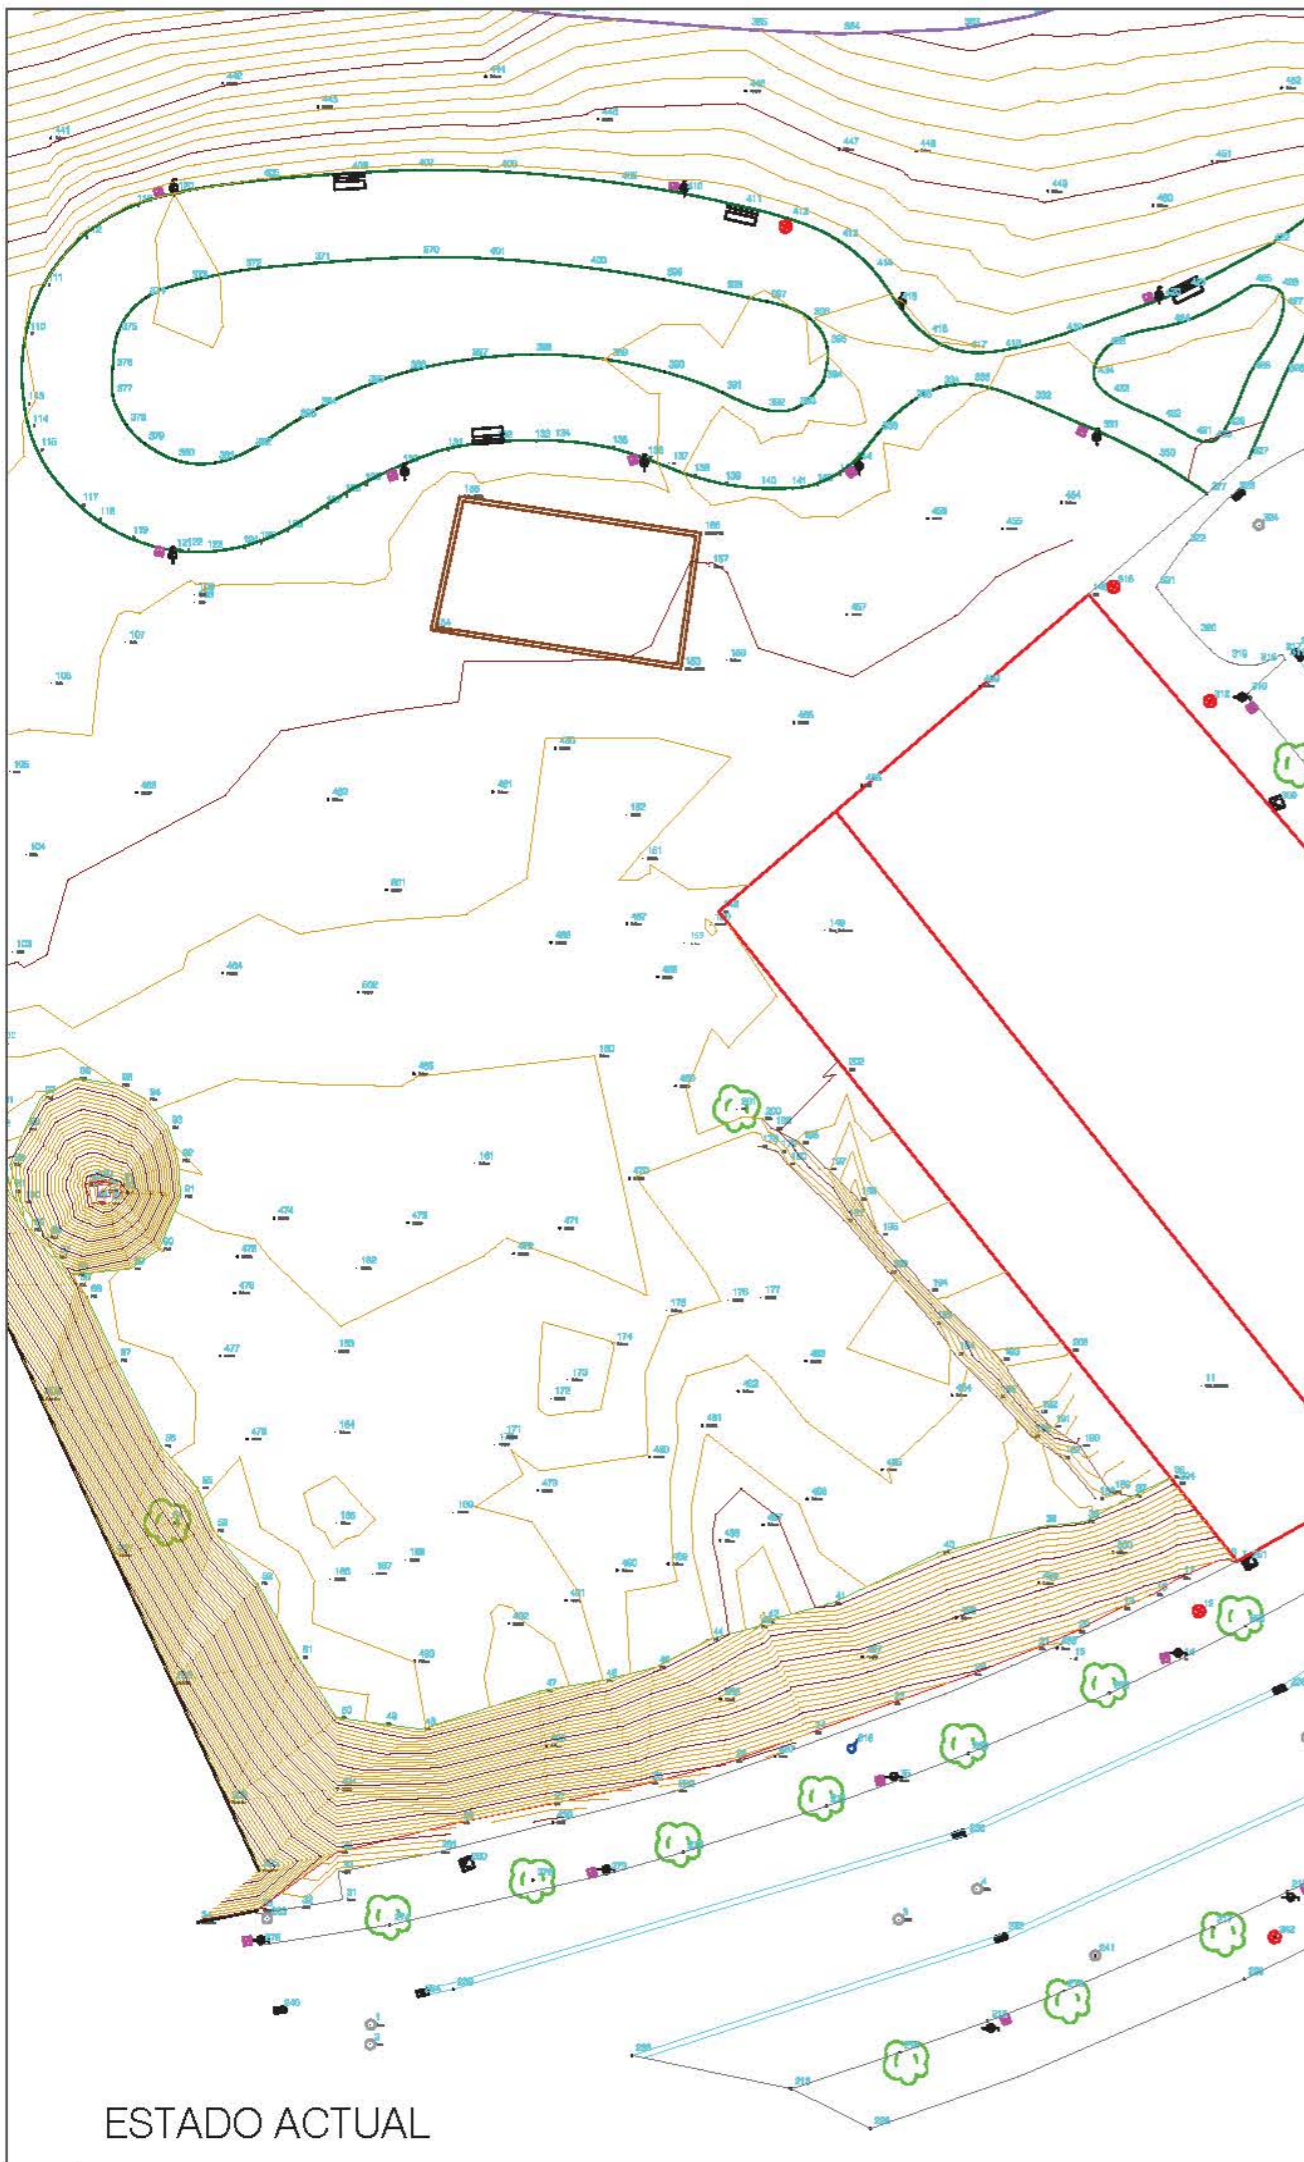

ESTADO ACTUAL

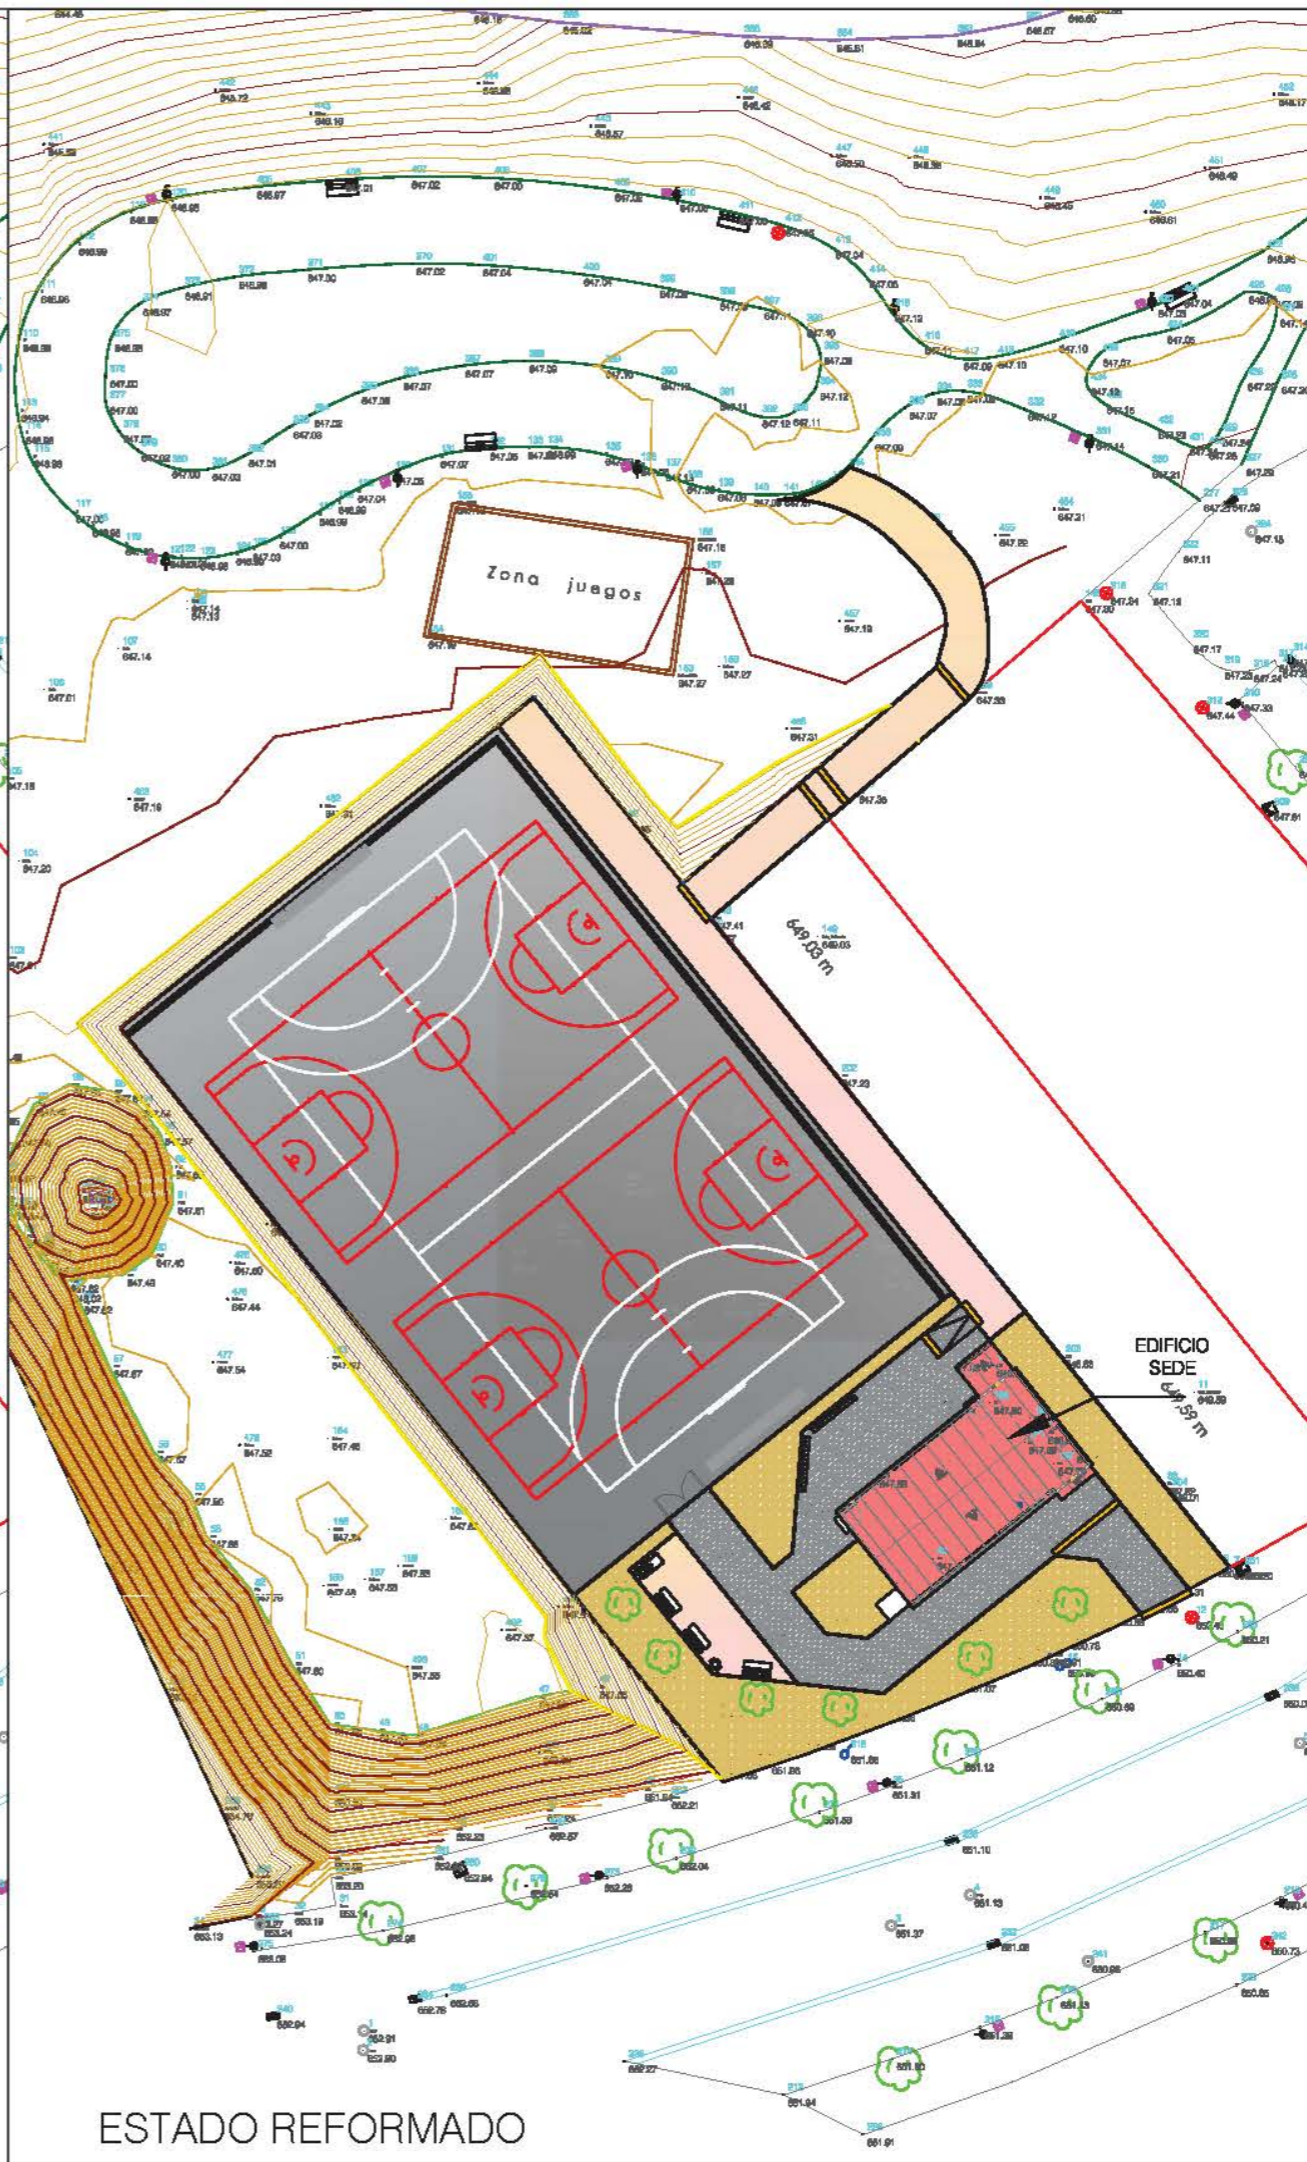

ESTADO REFORMADO

Cod. Validación: 3K-HK6GAKHX2PSCWR9GYEIM81 Verificación: http://zamora.sedelectronica.es/ Documento firmado electrónicamente desde la plataforma esPublico-Cesitena | Página 100 de 424



ACCESO AL PORCHE DE ENTRADA



FACHADA HACIA CALLE - ENTRADA PRINCIPAL



AYUNTAMIENTO
DE ZAMORA

CONCEJALÍA DE URBANISMO,
MEDIO AMBIENTE Y OBRAS.

SERVICIO DE OBRAS Y PAVIMENTACIÓN
DE VÍAS PÚBLICAS.

PISTA
POLIDEPORTIVA Y
EDIFICIO SEDE PARA
LA ASOCIACIÓN DE
VECINOS DE VISTA
ALEGRE

Director del proyecto:
Ingeniero de Caminos

Roberto Carlos Hidalgo Vega

Autores del proyecto:
Arquitectas Técnicas

María del Puy Calvo Iglesias

Begoña Domínguez de la Torre

Ingeniera de Obras P

Ana Iglesias Ramo

Fecha de Redacción:
Mayo de 2019

Originales en A-3

Hoja 1 de 1

Escala 1:50

6.1

EDIFICIO SEDE

IMÁGENES 3

