




AYUNTAMIENTO DE ZAMORA






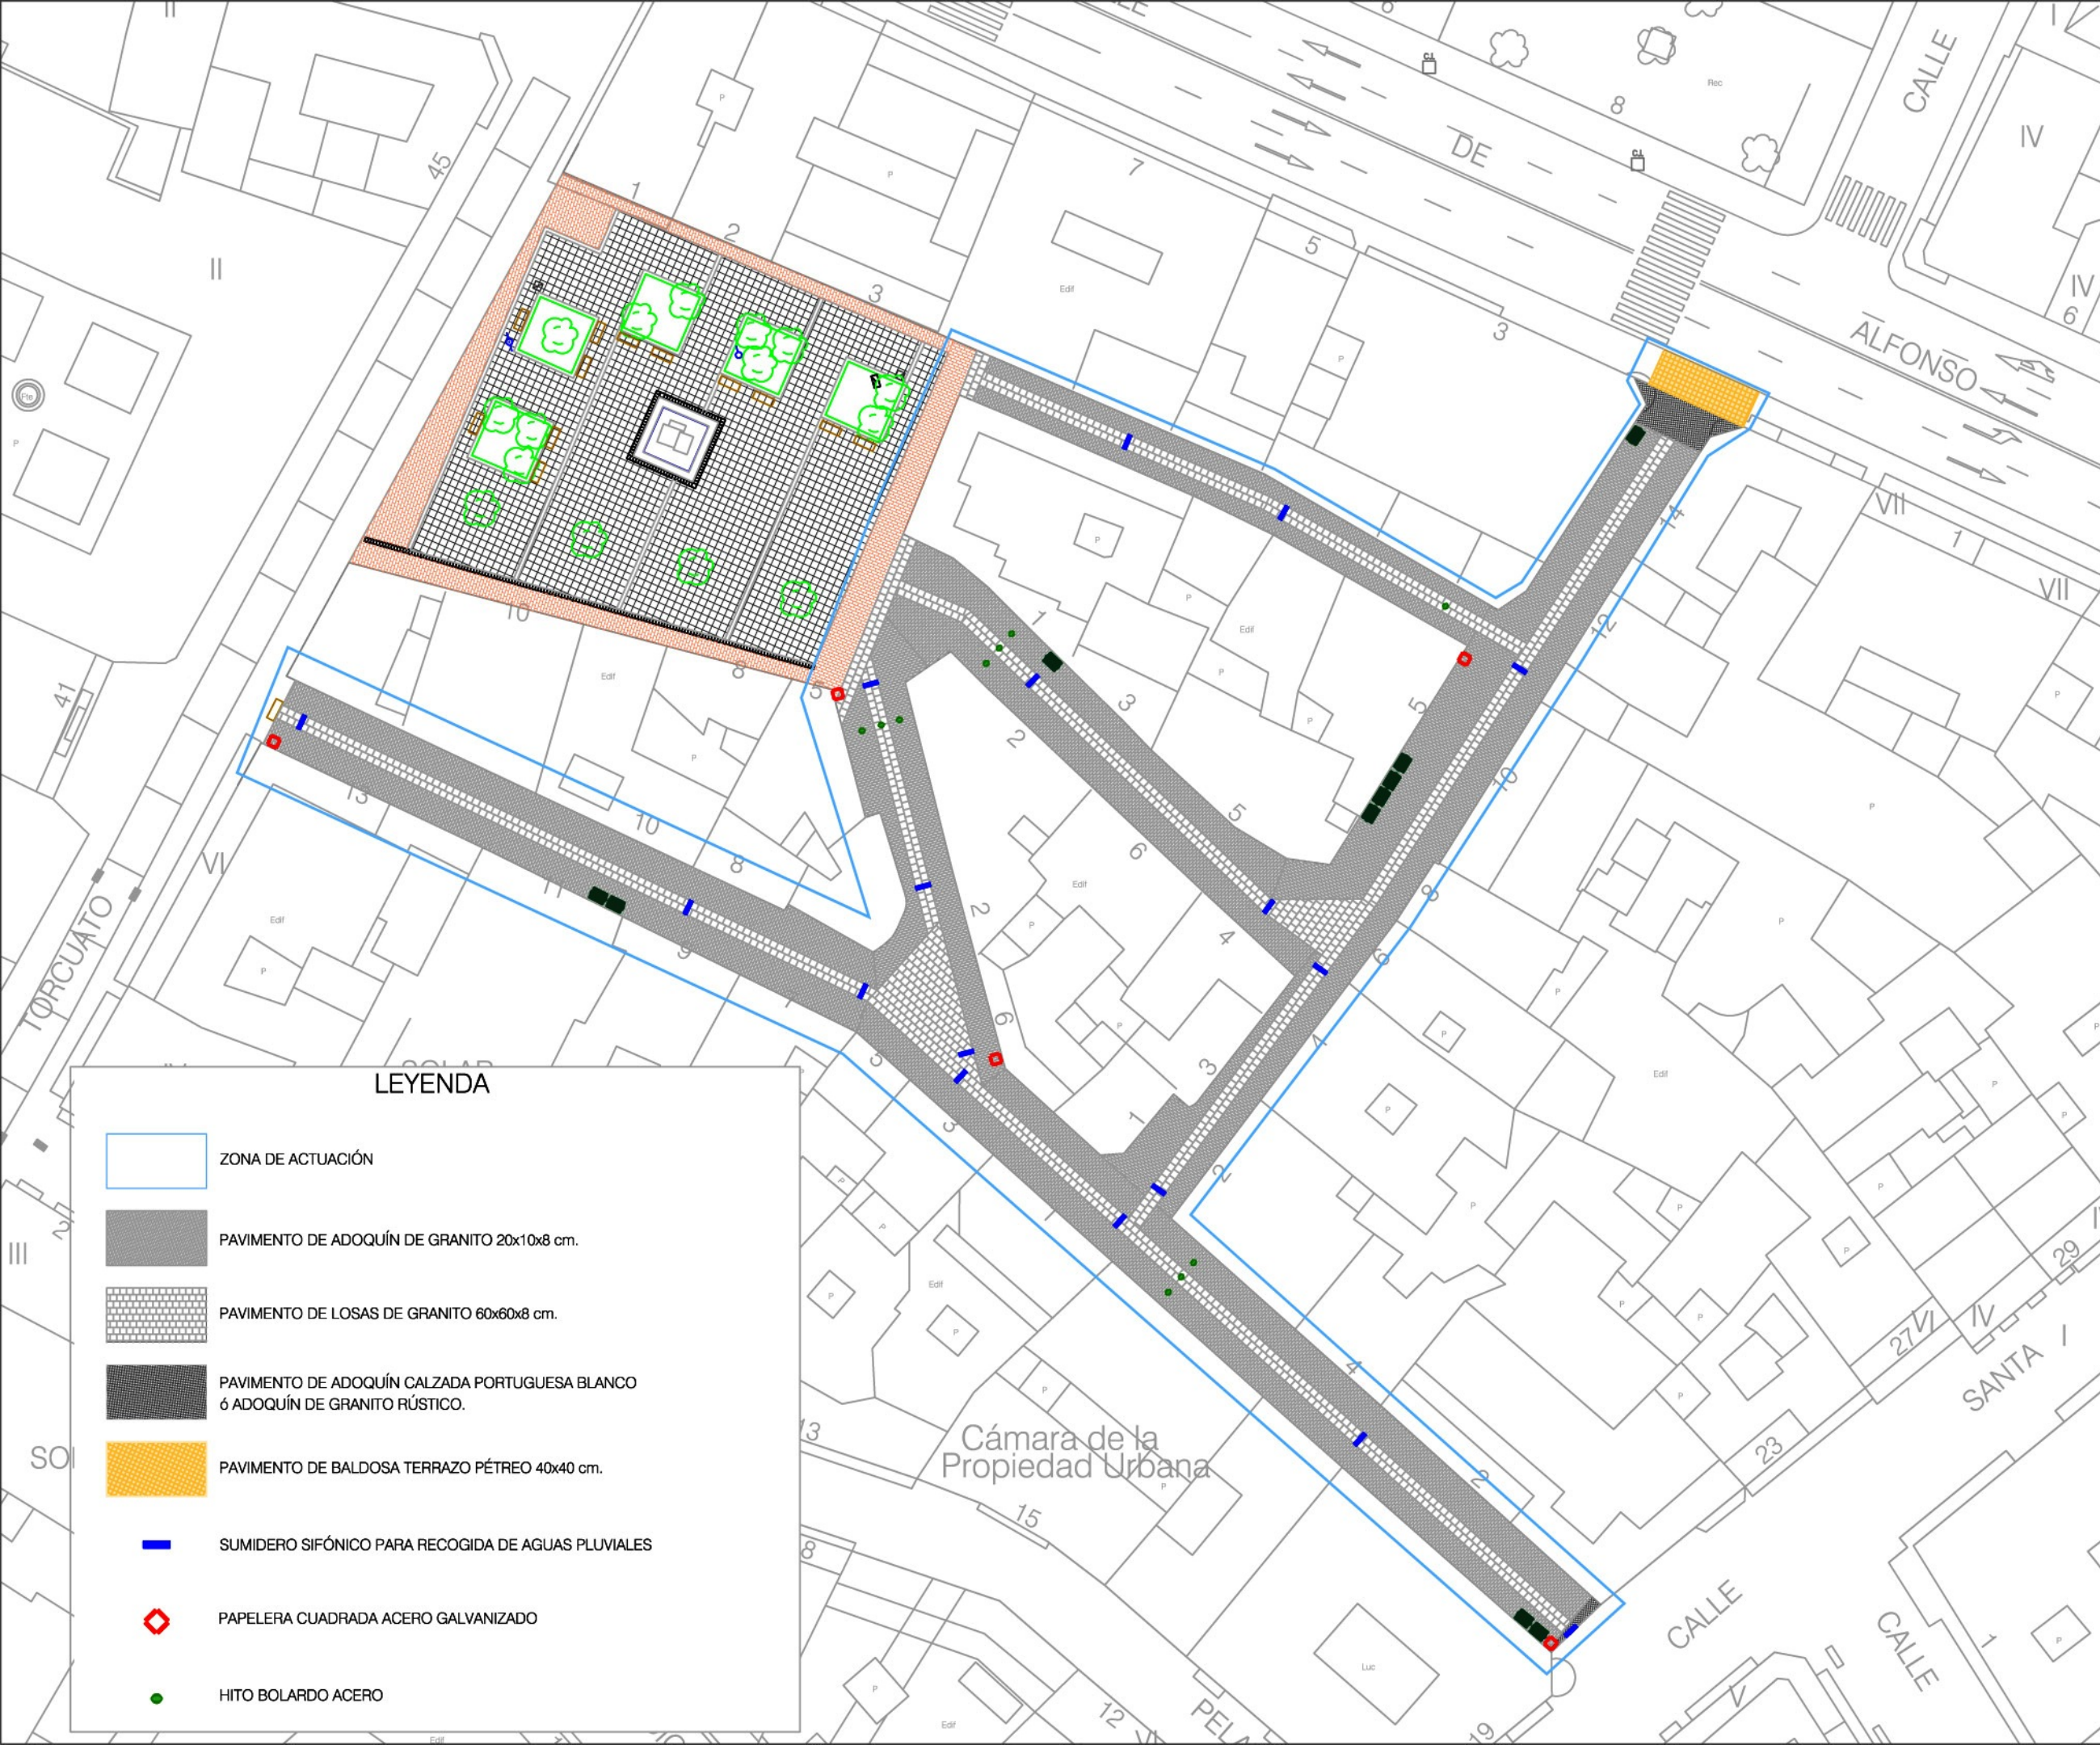


CONCEJALÍA DE URBANISMO, MEDIO AMBIENTE Y OBRAS.

SERVICIO DE OBRAS Y PAVIMENTACIÓN DE VÍAS PÚBLICAS.

# SUSTITUCIÓN DEL PAVIMENTO EN DIFERENTES CALLES DEL ENTORNO DE LA CALLE SAN TORCUATO

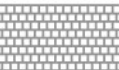

## LEYENDA

-  ZONA DE ACTUACIÓN
-  PAVIMENTO DE ADOQUÍN DE GRANITO 20x10x8 cm.
-  PAVIMENTO DE LOSAS DE GRANITO 60x60x8 cm.
-  PAVIMENTO DE ADOQUÍN CALZADA PORTUGUESA BLANCO 6 ADOQUÍN DE GRANITO RÚSTICO.
-  PAVIMENTO DE BALDOSA TERRAZO PÉTREO 40x40 cm.
-  SUMIDERO SIFÓNICO PARA RECOGIDA DE AGUAS PLUVIALES
-  PAPELERA CUADRADA ACERO GALVANIZADO
-  HITO BOLARDO ACERO

Cámara de la Propiedad Urbana

# 4

PAVIMENTAC PLANTA

