


FUENTE: PGOU ZAMORA REVISIÓN 2.011

SIN ESCALA

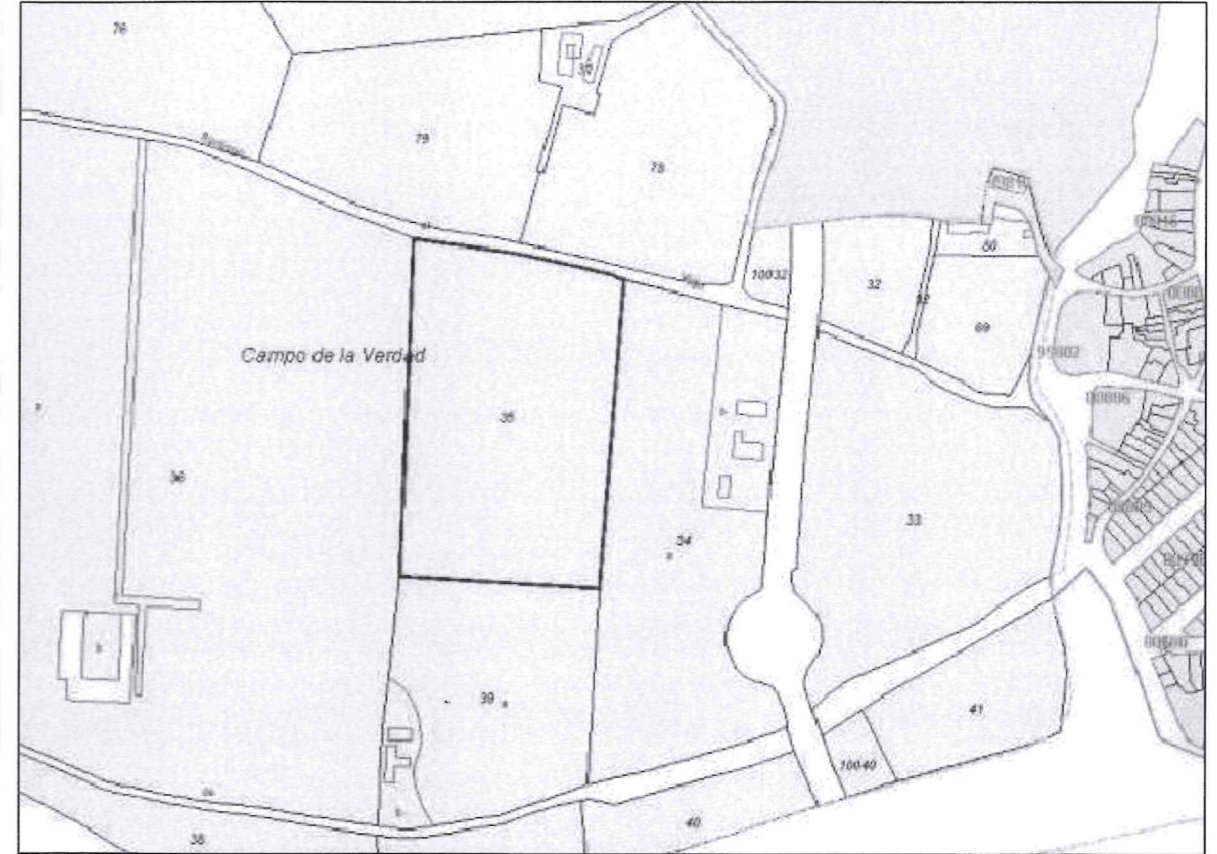

FUENTE: SEDE ELECTRÓNICA DEL CATASTRO

ESCALA 1/4.000


FECHA:	MAYO 2.018	SOLICITUD PARA AUTORIZACIÓN DE USO EXCEPCIONAL EN SUELO RÚSTICO
ESCALA:	VARIAS	PROMOTOR: FRANCISCO JAVIER ENRÍQUEZ CASTRO
NÚMERO:	1	EMPLAZAMIENTO: ZAMORA POLÍGONO 41 PARCELA 35
		PLANO: SITUACIÓN Y EMPLAZAMIENTO



NAVE ALMACÉN AGRÍCOLA: 2.304,00 m²

COORDENADAS UTM 30 ETRS 89

X: 269457 X: 269552
Y: 4597829 Y: 4597823
X: 269455 X: 269551
Y: 4597805 Y: 4597799

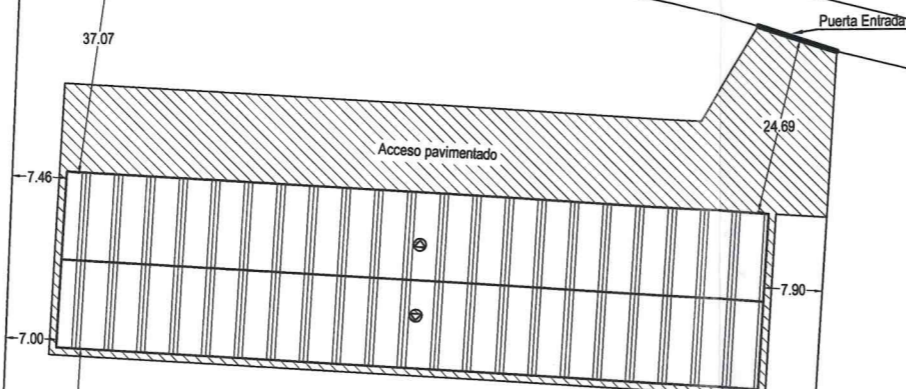


Polígono 41 Parcela 35

123.59


124.01

FECHA: MAYO 2.018	SOLICITUD PARA AUTORIZACIÓN DE USO EXCEPCIONAL EN SUELO RÚSTICO
ESCALA: 1/1.000	PROMOTOR: FRANCISCO JAVIER ENRÍQUEZ CASTRO
NÚMERO: 2	EMPLAZAMIENTO: ZAMORA POLÍGONO 41 PARCELA 35
	PLANO: UBICACIÓN EN PARCELA

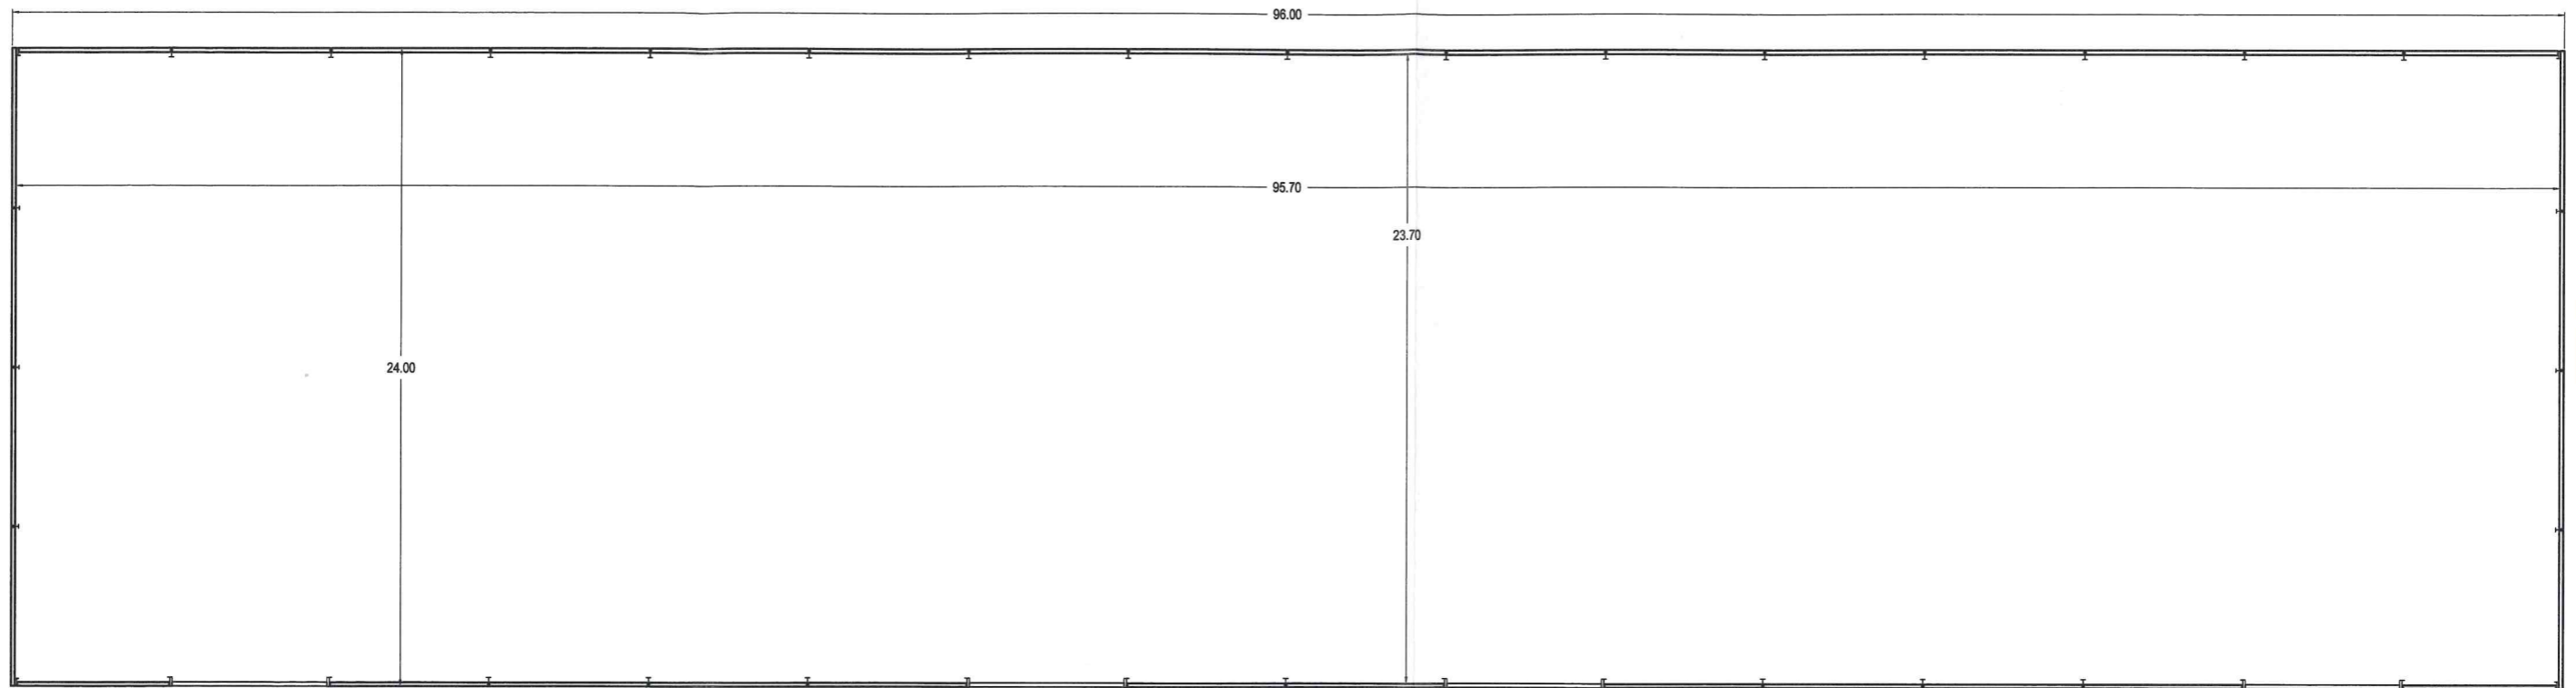


NAVE ALMACÉN AGRÍCOLA
Sup. Construida (m²): 2.304,00
Sup. Útil (m²): 2.268,09


FECHA: MAYO 2.018	SOLICITUD PARA AUTORIZACIÓN DE USO EXCEPCIONAL EN SUELO RÚSTICO
ESCALA: 1/250	PROMOTOR: FRANCISCO JAVIER ENRÍQUEZ CASTRO
	EMPLAZAMIENTO: ZAMORA POLÍGONO 41 PARCELA 35
NÚMERO: 3	PLANO: PLANTA DE DISTRIBUCIÓN Y COTAS

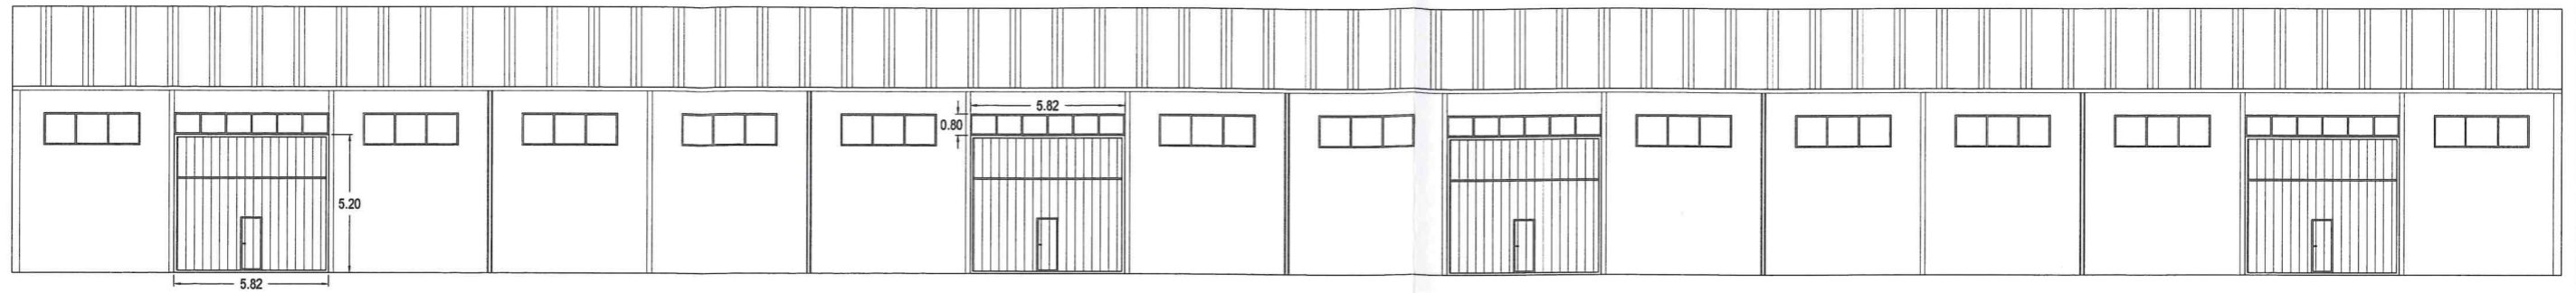


ALZADO NORTE

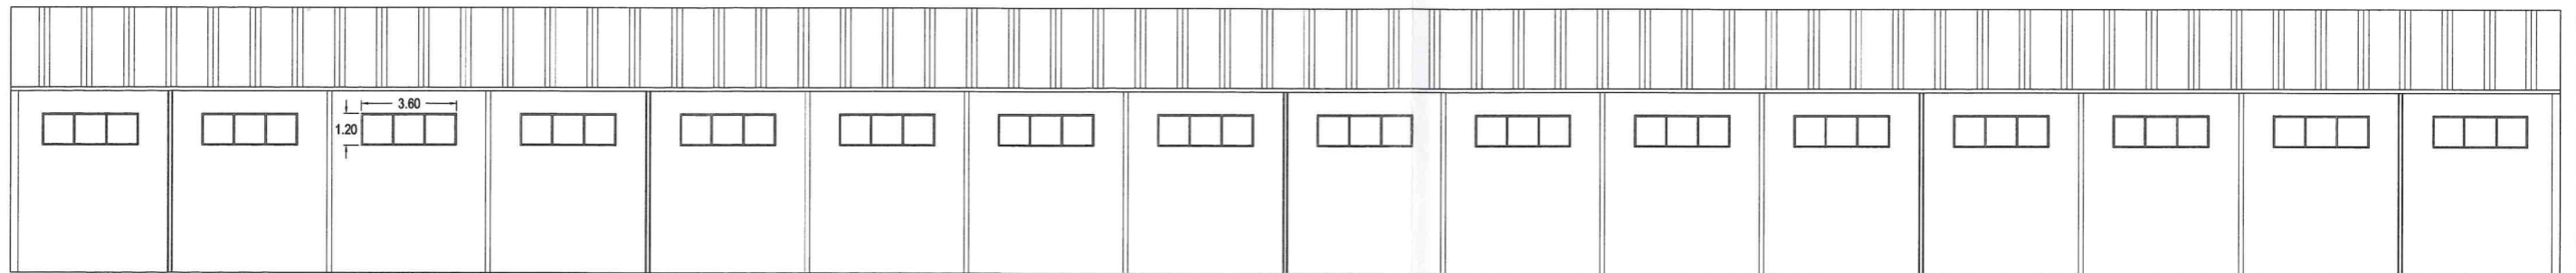

ALZADO SUR

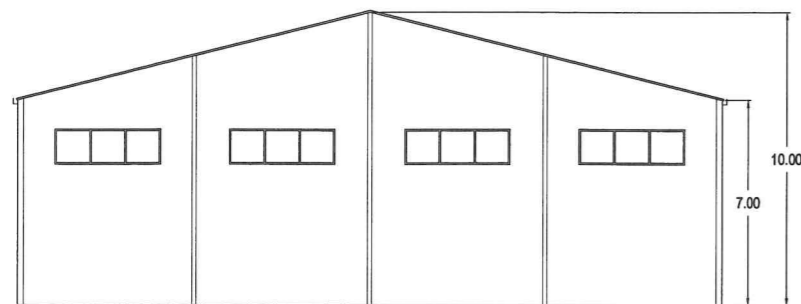

ALZADO ESTE

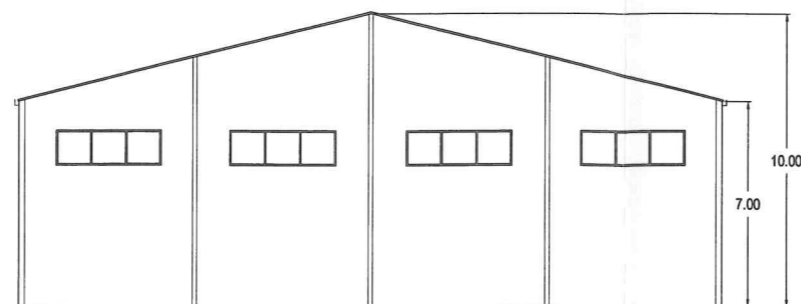

ALZADO OESTE

FECHA: MAYO 2.018	SOLICITUD PARA AUTORIZACIÓN DE USO EXCEPCIONAL EN SUELO RÚSTICO
ESCALA: 1/250	PROMOTOR: FRANCISCO JAVIER ENRÍQUEZ CASTRO
NÚMERO: 4	EMPLAZAMIENTO: ZAMORA POLÍGONO 41 PARCELA 35
	PLANO: ALZADOS