






SECRETARÍA DE ESTADO DE TRANSPORTES MOVILIDAD Y AGENDA URBANA
 SECRETARÍA GENERAL DE INFRAESTRUCTURAS
 DIRECCIÓN GENERAL DE CARRETERAS
 DEMARCACIÓN DE CARRETERAS DEL ESTADO EN CASTILLA Y LEÓN OCCIDENTAL. UNIDAD DE ZAMORA

ESCALAS:
 1:5.000_(A1)
 1:10.000_(A3)
 ORIGINAL_3

DESIGNACIÓN PLANO:
 ACONDICIONAMIENTO, MEJORA Y HUMANIZACIÓN DE LAS TRAVESÍAS:



- N-20, QUE COMPRENDE LA AVDA. CARDENAL CISNEROS
- ZA-12, QUE COMPRENDE LA AVDA. REQUEJO
- N-122, QUE COMPRENDE C/DE LA PUEBLA, CUESTA DE LA MORANA Y AVDA. GALICIA.

ZA-3750, Avda. Galicia, Cuesta de la Morana y Calle de la Puebla.

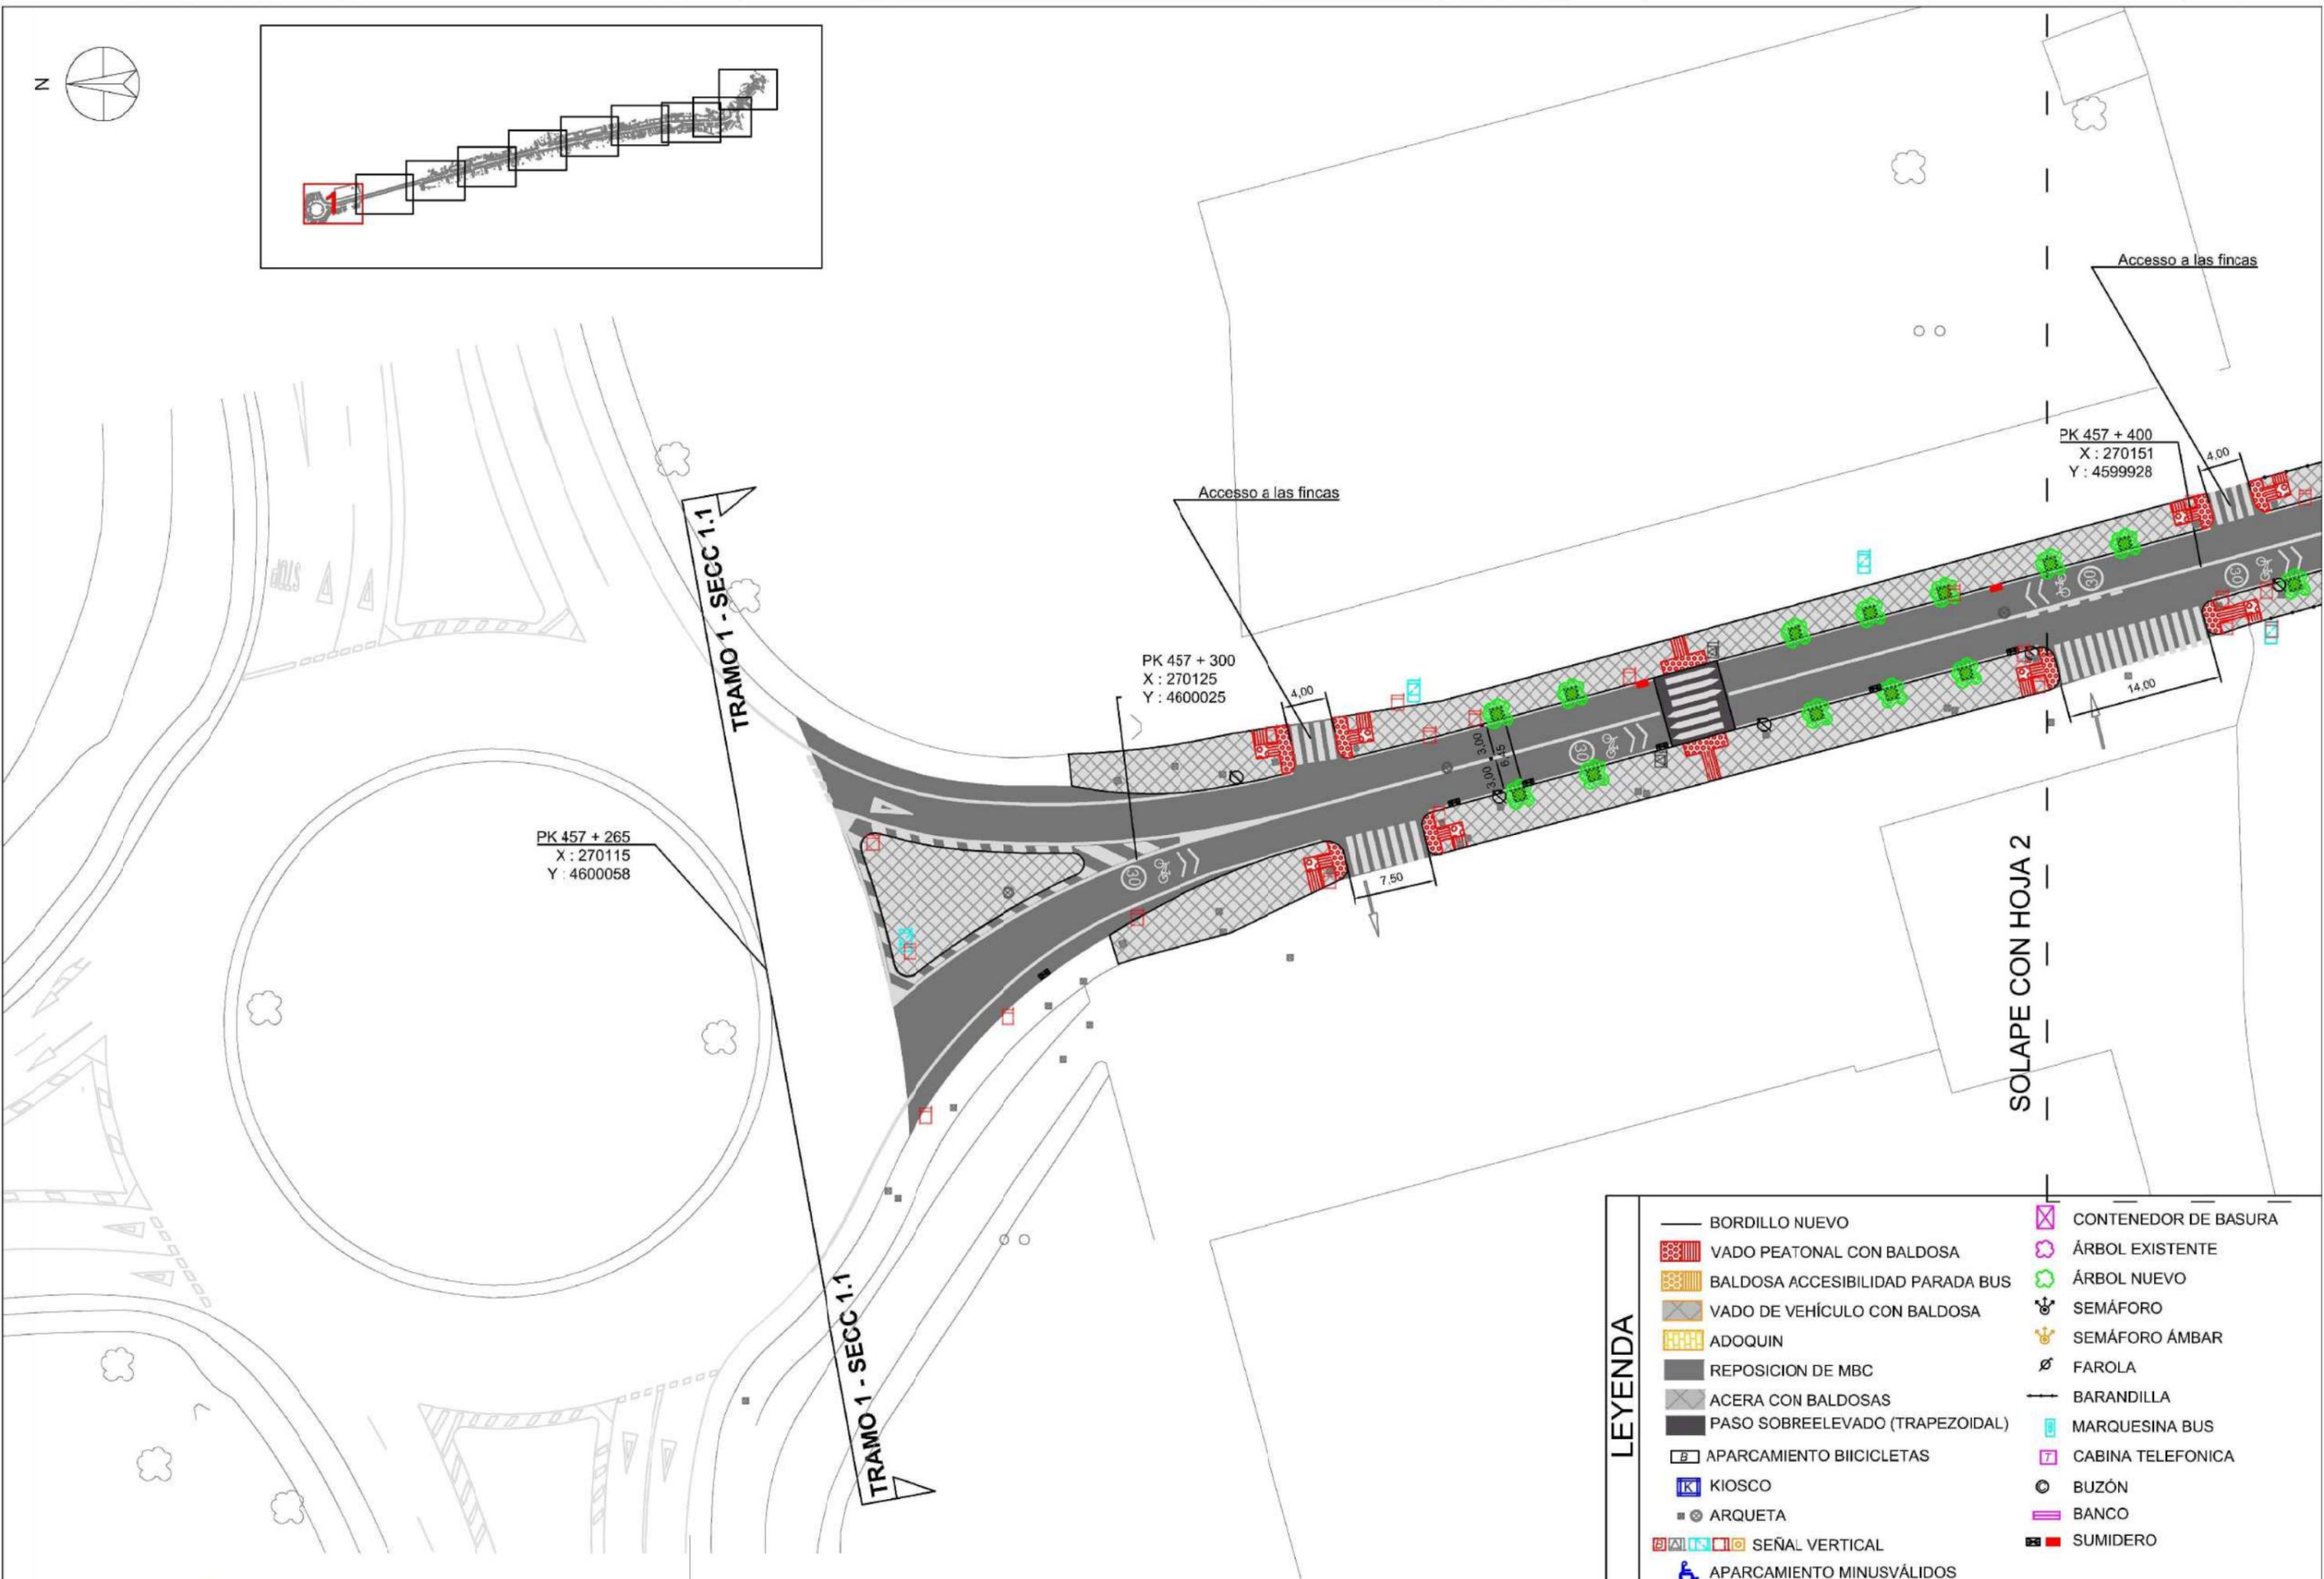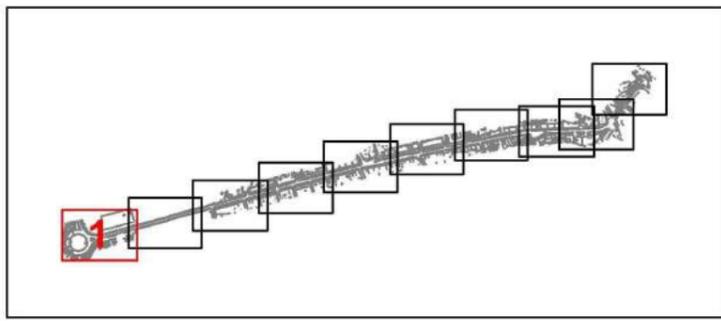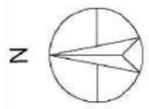

LEYENDA

	BORDILLO NUEVO		CONTENEDOR DE BASURA
	VADO PEATONAL CON BALDOSA		ÁRBOL EXISTENTE
	BALDOSA ACCESIBILIDAD PARADA BUS		ÁRBOL NUEVO
	VADO DE VEHÍCULO CON BALDOSA		SEMÁFORO
	ADOQUIN		SEMÁFORO ÁMBAR
	REPOSICION DE MBC		FAROLA
	ACERA CON BALDOSAS		BARANDILLA
	PASO SOBREELEVADO (TRAPEZOIDAL)		MARQUESINA BUS
	APARCAMIENTO BICICLETAS		CABINA TELEFONICA
	KIOSCO		BUZÓN
	ARQUETA		BANCO
	SEÑAL VERTICAL		SUMIDERO
	APARCAMIENTO MINUSVÁLIDOS		

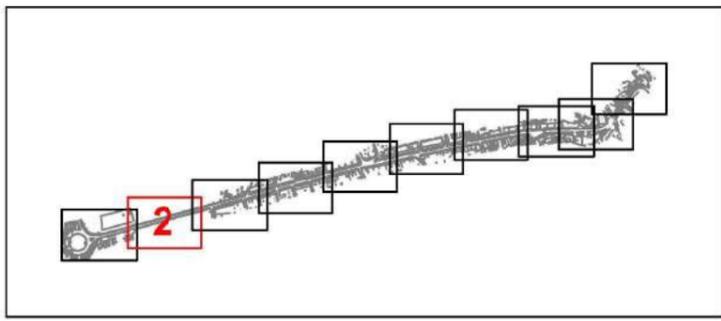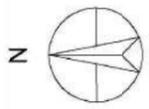

PK 457 + 600
X : 270204
Y : 4599735

SECC - 1.1

PK 457 + 500
X : 270177
Y : 4599832

PK 457 + 465
X : 270168
Y : 4599865

Acceso a las fincas

PK 457 + 400
X : 270151
Y : 4599928

4,00

3,00




SECC - 1.1

SOLAPE CON HOJA 3

SOLAPE CON HOJA 1

LEYENDA

- | | | | |
|--|----------------------------------|--|----------------------|
| | BORDILLO NUEVO | | CONTENEDOR DE BASURA |
| | VADO PEATONAL CON BALDOSA | | ÁRBOL EXISTENTE |
| | BALDOSA ACCESIBILIDAD PARADA BUS | | ÁRBOL NUEVO |
| | VADO DE VEHÍCULO CON BALDOSA | | SEMÁFORO |
| | ADOQUIN | | SEMÁFORO ÁMBAR |
| | REPOSICION DE MBC | | FAROLA |
| | ACERA CON BALDOSAS | | BARANDILLA |
| | PASO SOBREELEVADO (TRAPEZOIDAL) | | MARQUESINA BUS |
| | APARCAMIENTO BICICLETAS | | CABINA TELEFONICA |
| | KIOSCO | | BANCO |
| | ARQUETA | | SUMIDERO |
| | SEÑAL VERTICAL | | |
| | APARCAMIENTO MINUSVÁLIDOS | | |

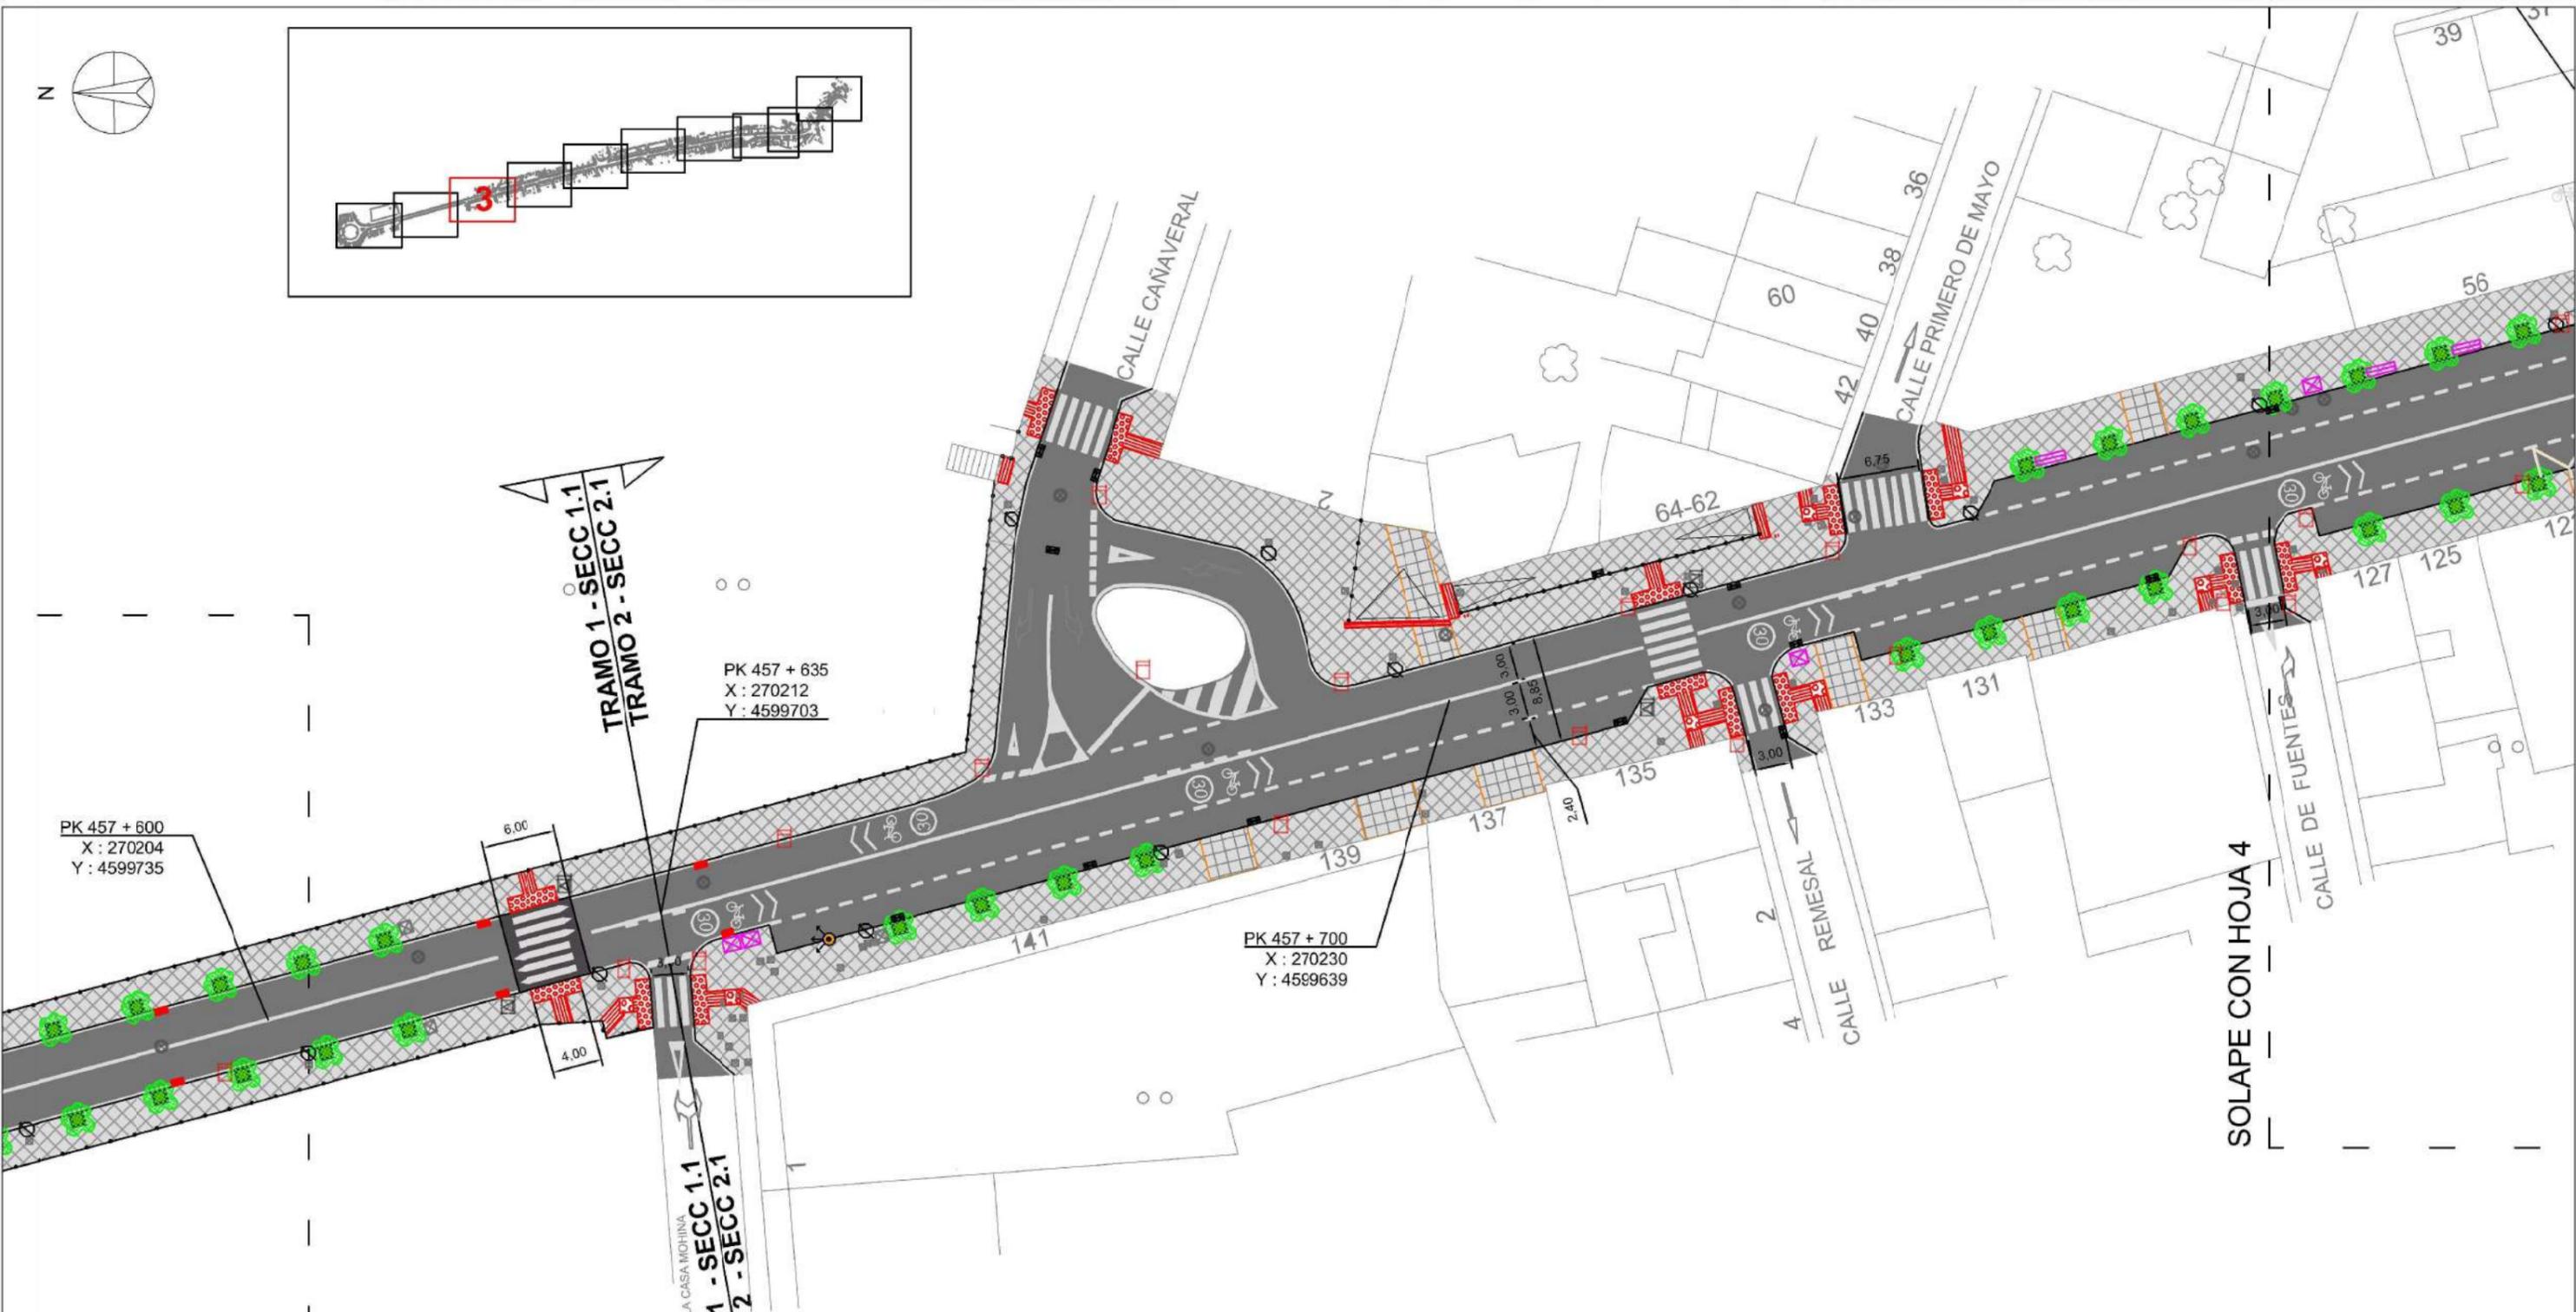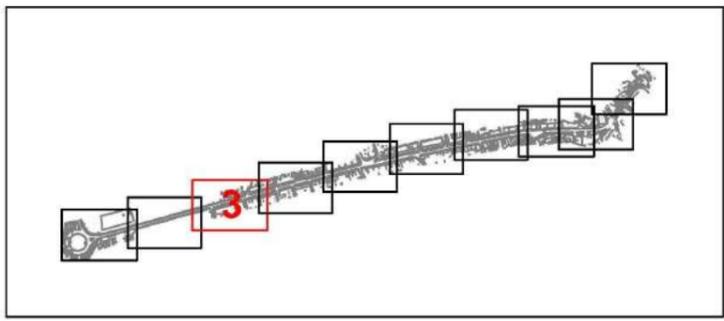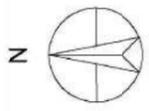

PK 457 + 600
X : 270204
Y : 4599735

TRAMO 1 - SECC 1.1
TRAMO 2 - SECC 2.1

PK 457 + 635
X : 270212
Y : 4599703



PK 457 + 700
X : 270230
Y : 4599639

TRAMO 1 - SECC 1.1
TRAMO 2 - SECC 2.1

SOLAPE CON HOJA 2

SOLAPE CON HOJA 4

LEYENDA			
	BORDILLO NUEVO		CONTENEDOR DE BASURA
	VADO PEATONAL CON BALDOSA		ÁRBOL EXISTENTE
	BALDOSA ACCESIBILIDAD PARADA BUS		ÁRBOL NUEVO
	VADO DE VEHICULO CON BALDOSA		SEMÁFORO
	ADOQUIN		SEMÁFORO ÁMBAR
	REPOSICION DE MBC		FAROLA
	ACERA CON BALDOSAS		BARANDILLA
	PASO SOBREELEVADO (TRAPEZOIDAL)		MARQUESINA BUS
	APARCAMIENTO BICICLETAS		CABINA TELEFONICA
	KIOSCO		BUZÓN
	ARQUETA		BANCO
	SEÑAL VERTICAL		SUMIDERO
	APARCAMIENTO MINUSVÁLIDOS		

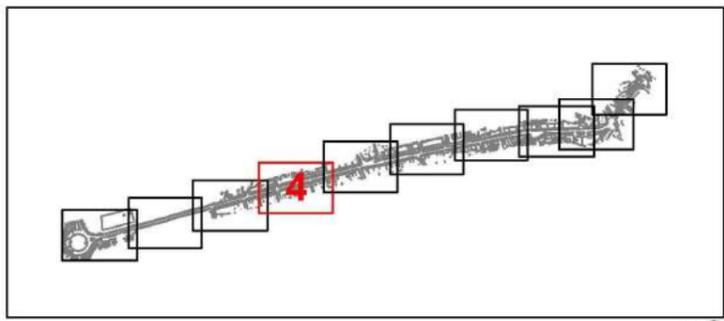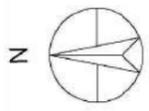

PK 457 + 900
X : 270282
Y : 4599446

PK 457 + 860
X : 270271
Y : 4599486

PK 457 + 810
X : 270260
Y : 4599533

PK 457 + 800
X : 270256
Y : 4599542

SECC - 2.1A

SECC - 2.1B

SECC - 2.1B




SECC - 2.1A

Paso peatonal sobreelevado existente



LEYENDA

- | | |
|----------------------------------|----------------------|
| BORDILLO NUEVO | CONTENEDOR DE BASURA |
| VADO PEATONAL CON BALDOSA | ÁRBOL EXISTENTE |
| BALDOSA ACCESIBILIDAD PARADA BUS | ÁRBOL NUEVO |
| VADO DE VEHICULO CON BALDOSA | SEMÁFORO |
| ADOQUIN | SEMÁFORO ÁMBAR |
| REPOSICION DE MBC | FAROLA |
| ACERA CON BALDOSAS | BARANDILLA |
| PASO SOBREELEVADO (TRAPEZOIDAL) | MARQUESINA BUS |
| APARCAMIENTO BICICLETAS | CABINA TELEFONICA |
| KIOSCO | BUZÓN |
| ARQUETA | BANCO |
| SEÑAL VERTICAL | SUMIDERO |
| APARCAMIENTO MINUSVÁLIDOS | |

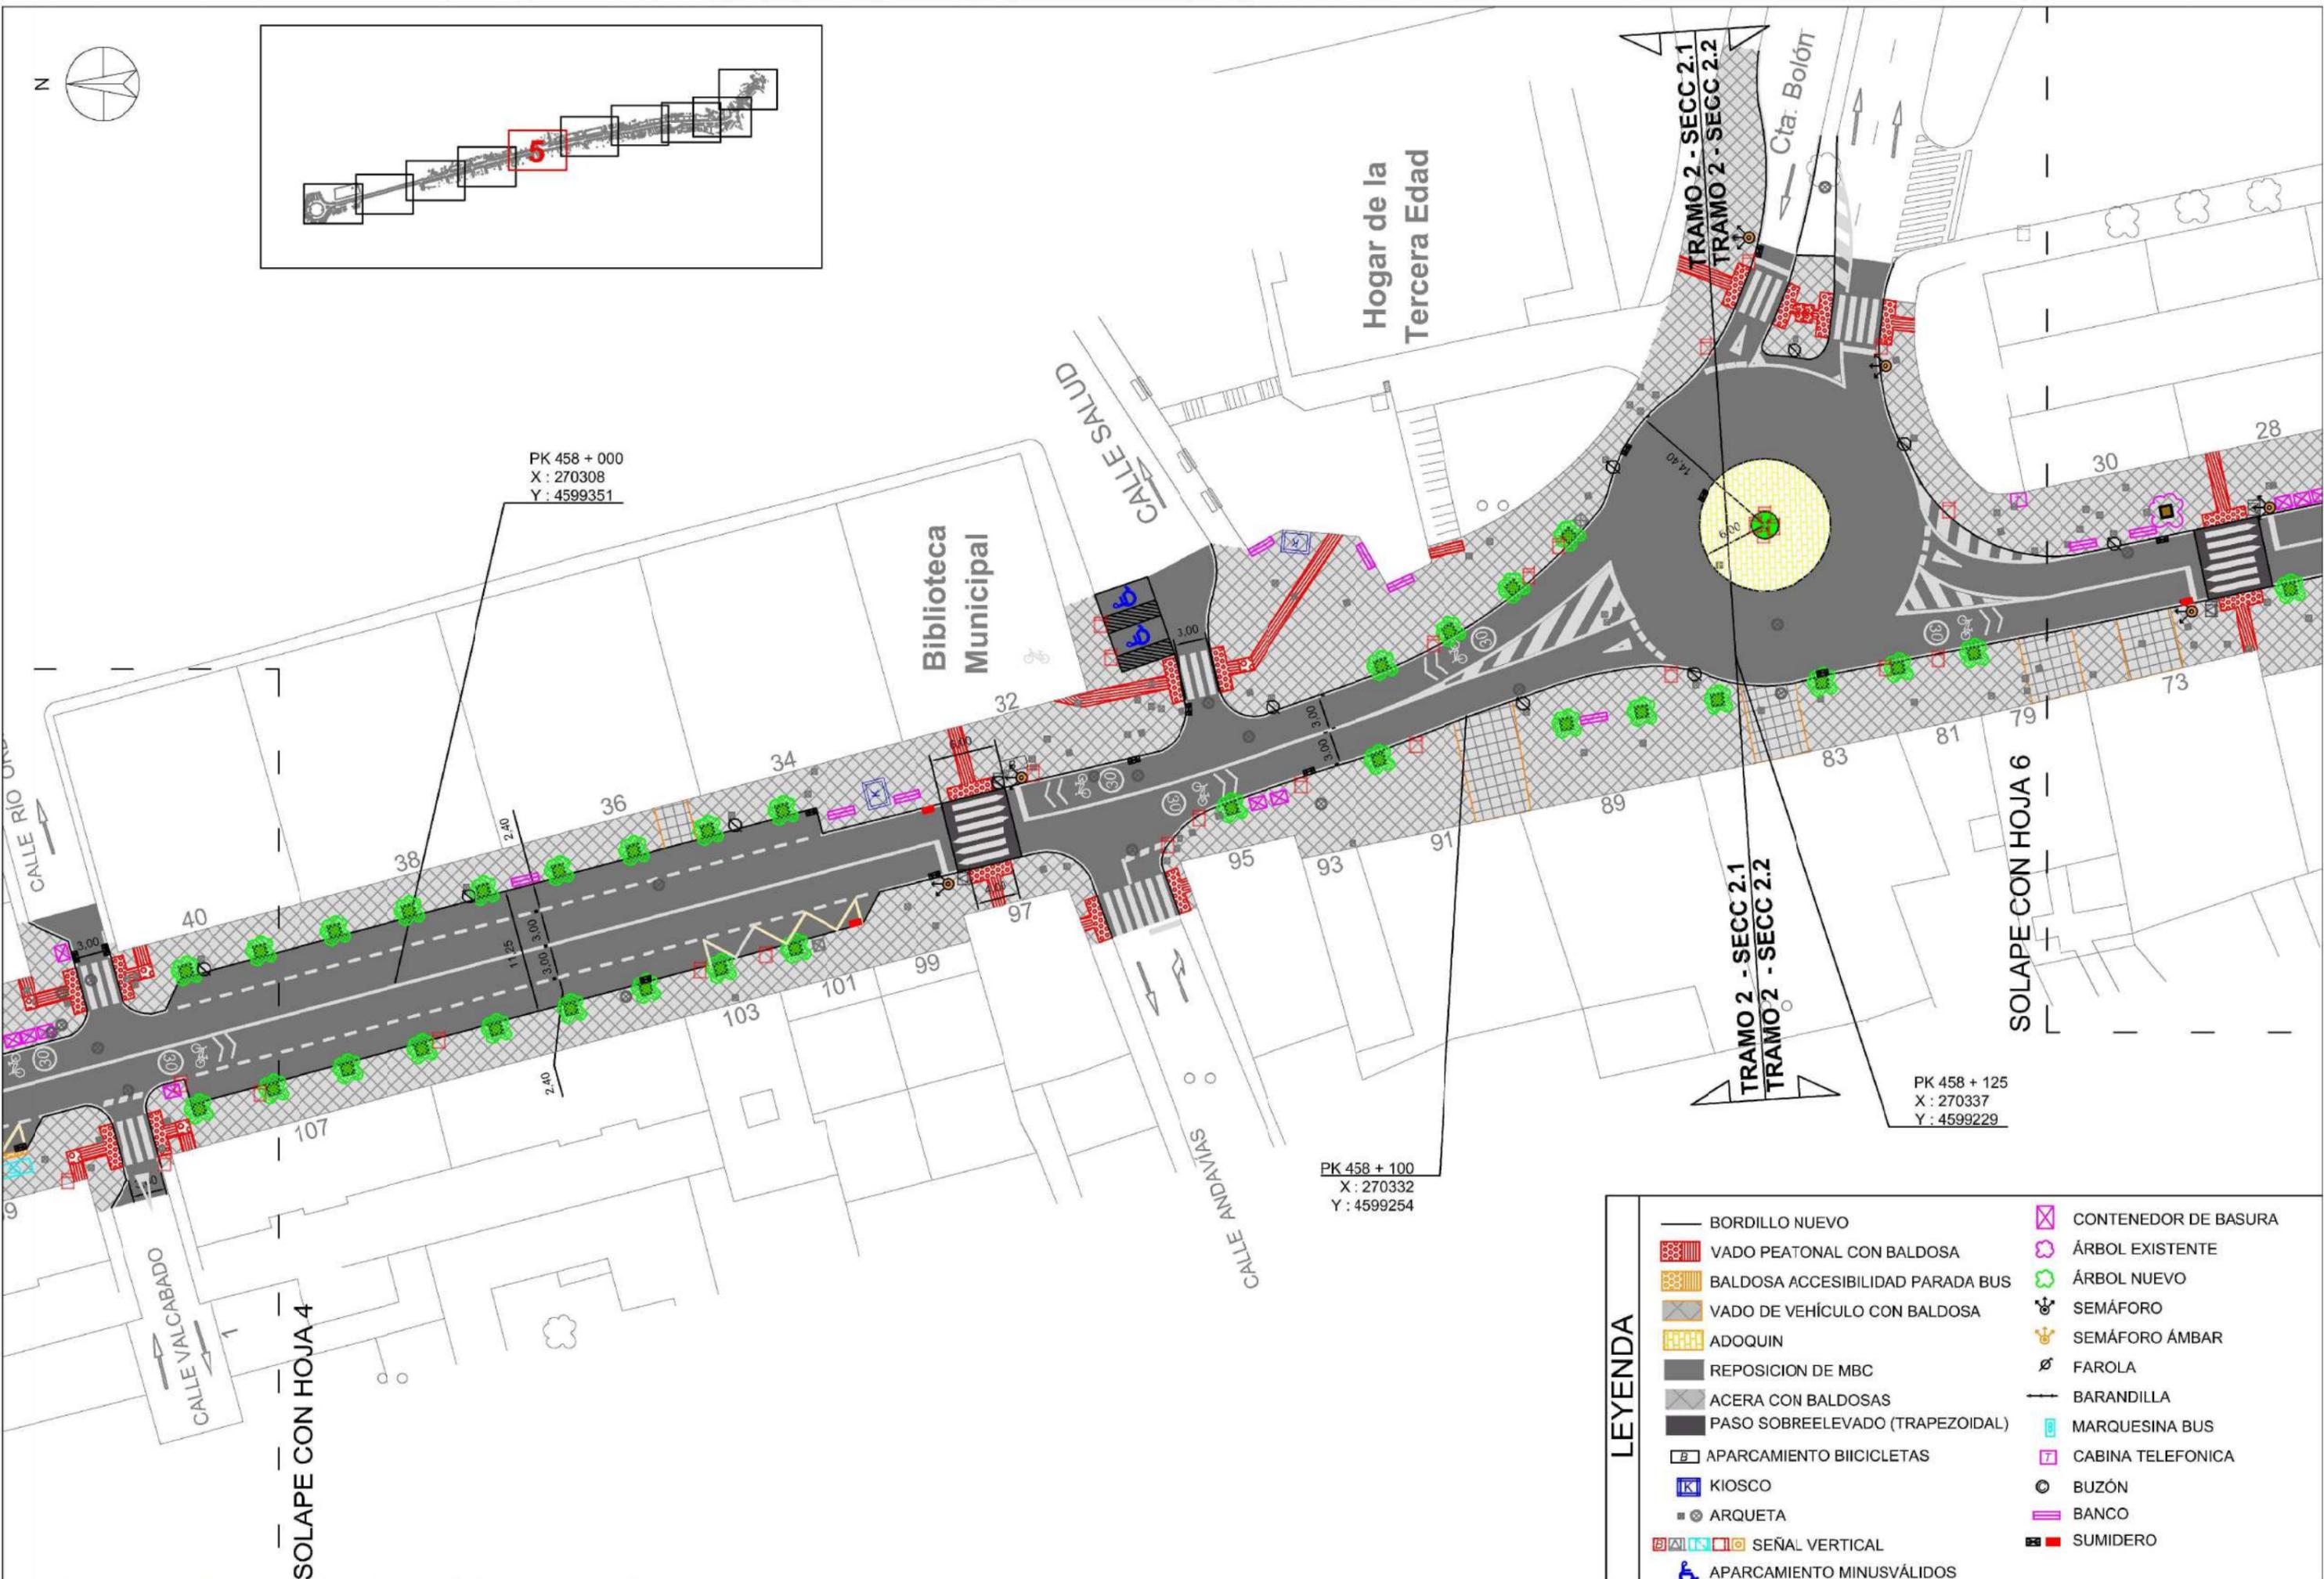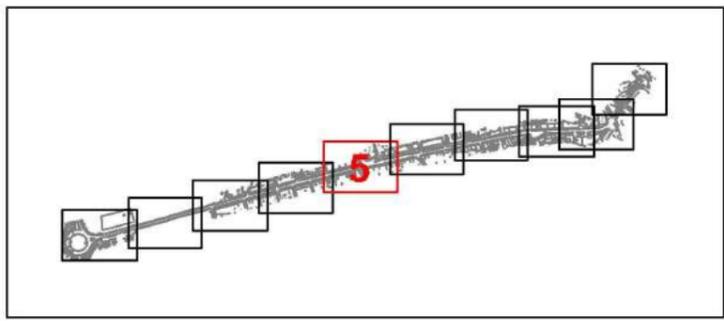
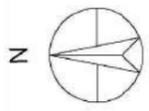


PK 458 + 000
X : 270308
Y : 4599351

PK 458 + 100
X : 270332
Y : 4599254

PK 458 + 125
X : 270337
Y : 4599229

LEYENDA			
	BORDILLO NUEVO		CONTENEDOR DE BASURA
	VADO PEATONAL CON BALDOSA		ÁRBOL EXISTENTE
	BALDOSA ACCESIBILIDAD PARADA BUS		ÁRBOL NUEVO
	VADO DE VEHÍCULO CON BALDOSA		SEMÁFORO
	ADOQUIN		SEMÁFORO ÁMBAR
	REPOSICION DE MBC		FAROLA
	ACERA CON BALDOSAS		BARANDILLA
	PASO SOBREELEVADO (TRAPEZOIDAL)		MARQUESINA BUS
	APARCAMIENTO BICICLETAS		CABINA TELEFONICA
	KIOSCO		BUZÓN
	ARQUETA		BANCO
	SEÑAL VERTICAL		SUMIDERO
	APARCAMIENTO MINUSVÁLIDOS		

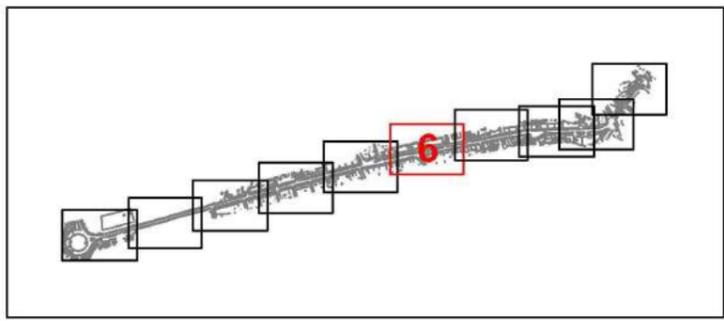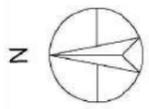


SECC - 2

PK 458 + 375
X : 270388
Y : 4598985



PK 458 + 300
X : 270352
Y : 4599156

PK 458 + 200
X : 270352
Y : 4599156

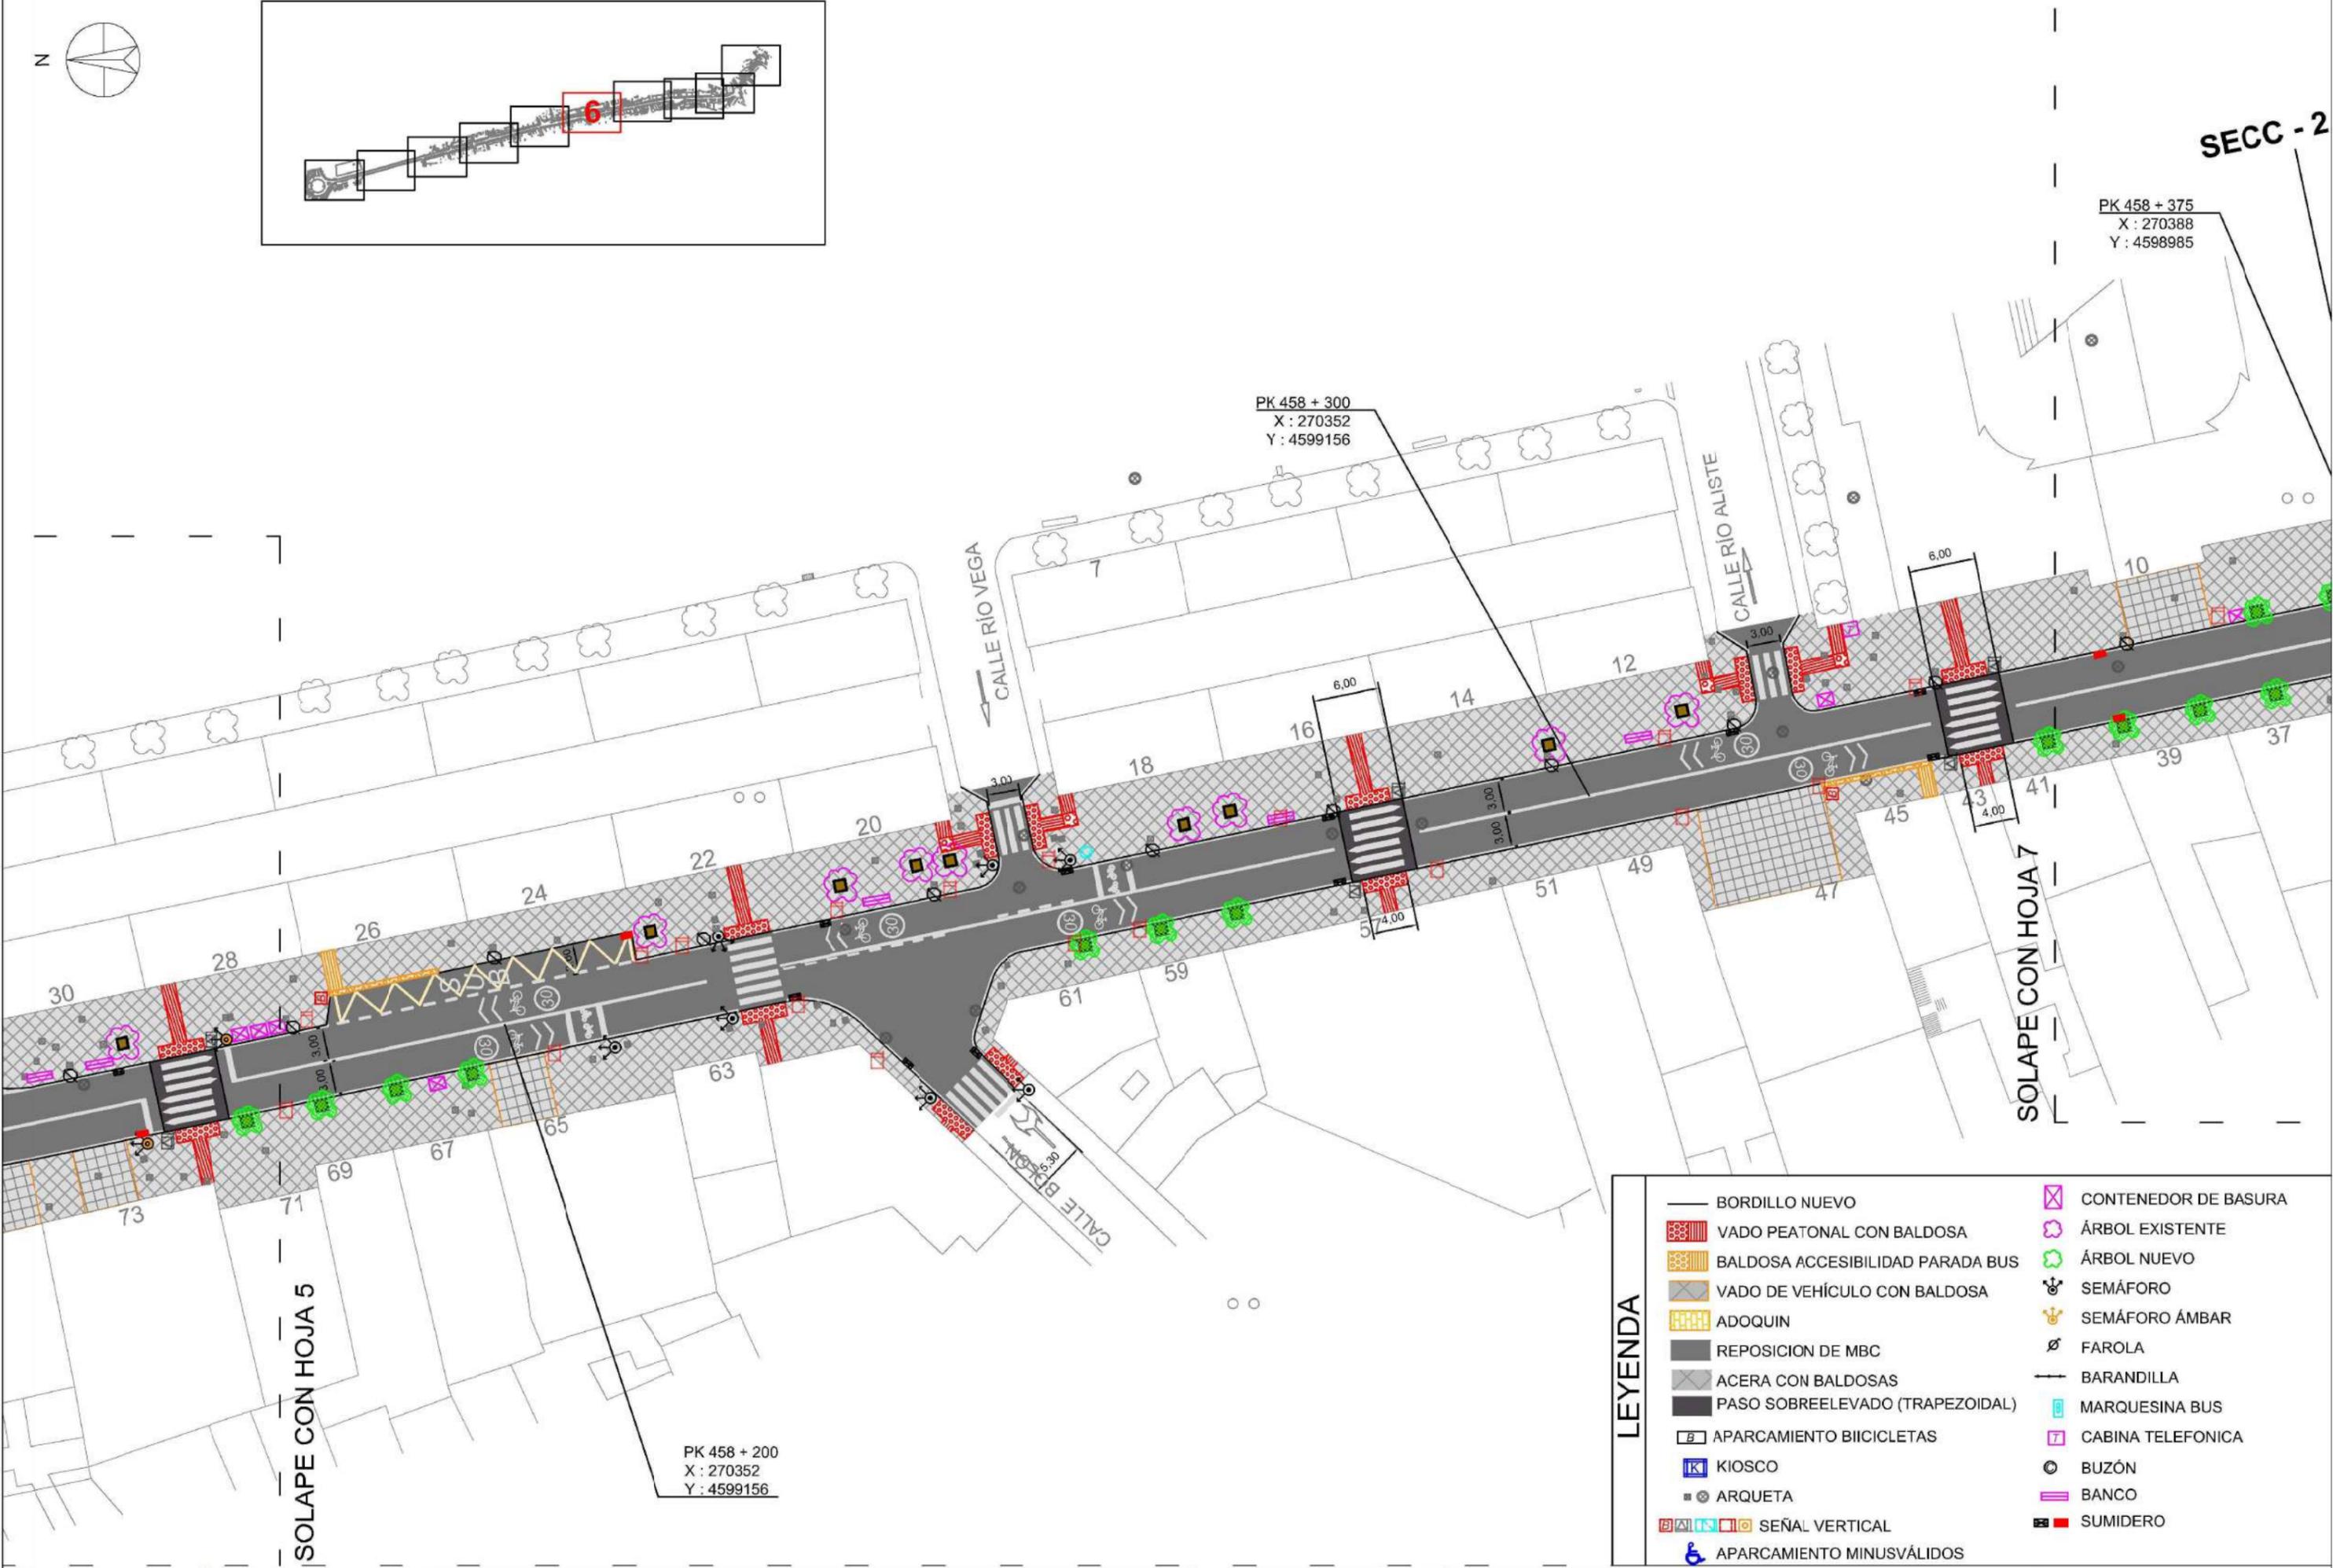


LEYENDA

	BORDILLO NUEVO		CONTENEDOR DE BASURA
	VADO PEATONAL CON BALDOSA		ÁRBOL EXISTENTE
	BALDOSA ACCESIBILIDAD PARADA BUS		ÁRBOL NUEVO
	VADO DE VEHICULO CON BALDOSA		SEMÁFORO
	ADOQUIN		SEMÁFORO ÁMBAR
	REPOSICION DE MBC		FAROLA
	ACERA CON BALDOSAS		BARANDILLA
	PASO SOBREELEVADO (TRAPEZOIDAL)		MARQUESINA BUS
	APARCAMIENTO BICICLETAS		CABINA TELEFONICA
	KIOSCO		BUZÓN
	ARQUETA		BANCO
	SEÑAL VERTICAL		SUMIDERO
	APARCAMIENTO MINUSVÁLIDOS		

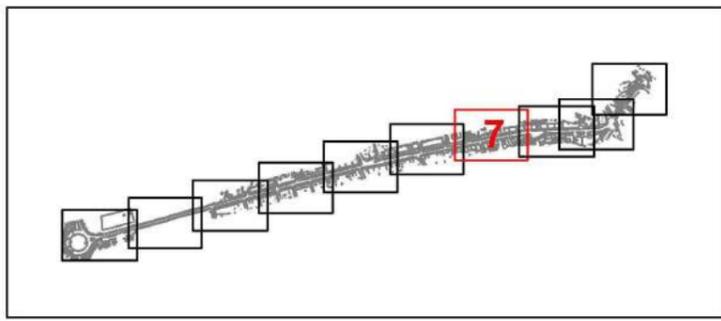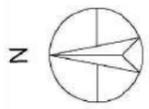

SOLAPE CON HOJA 8

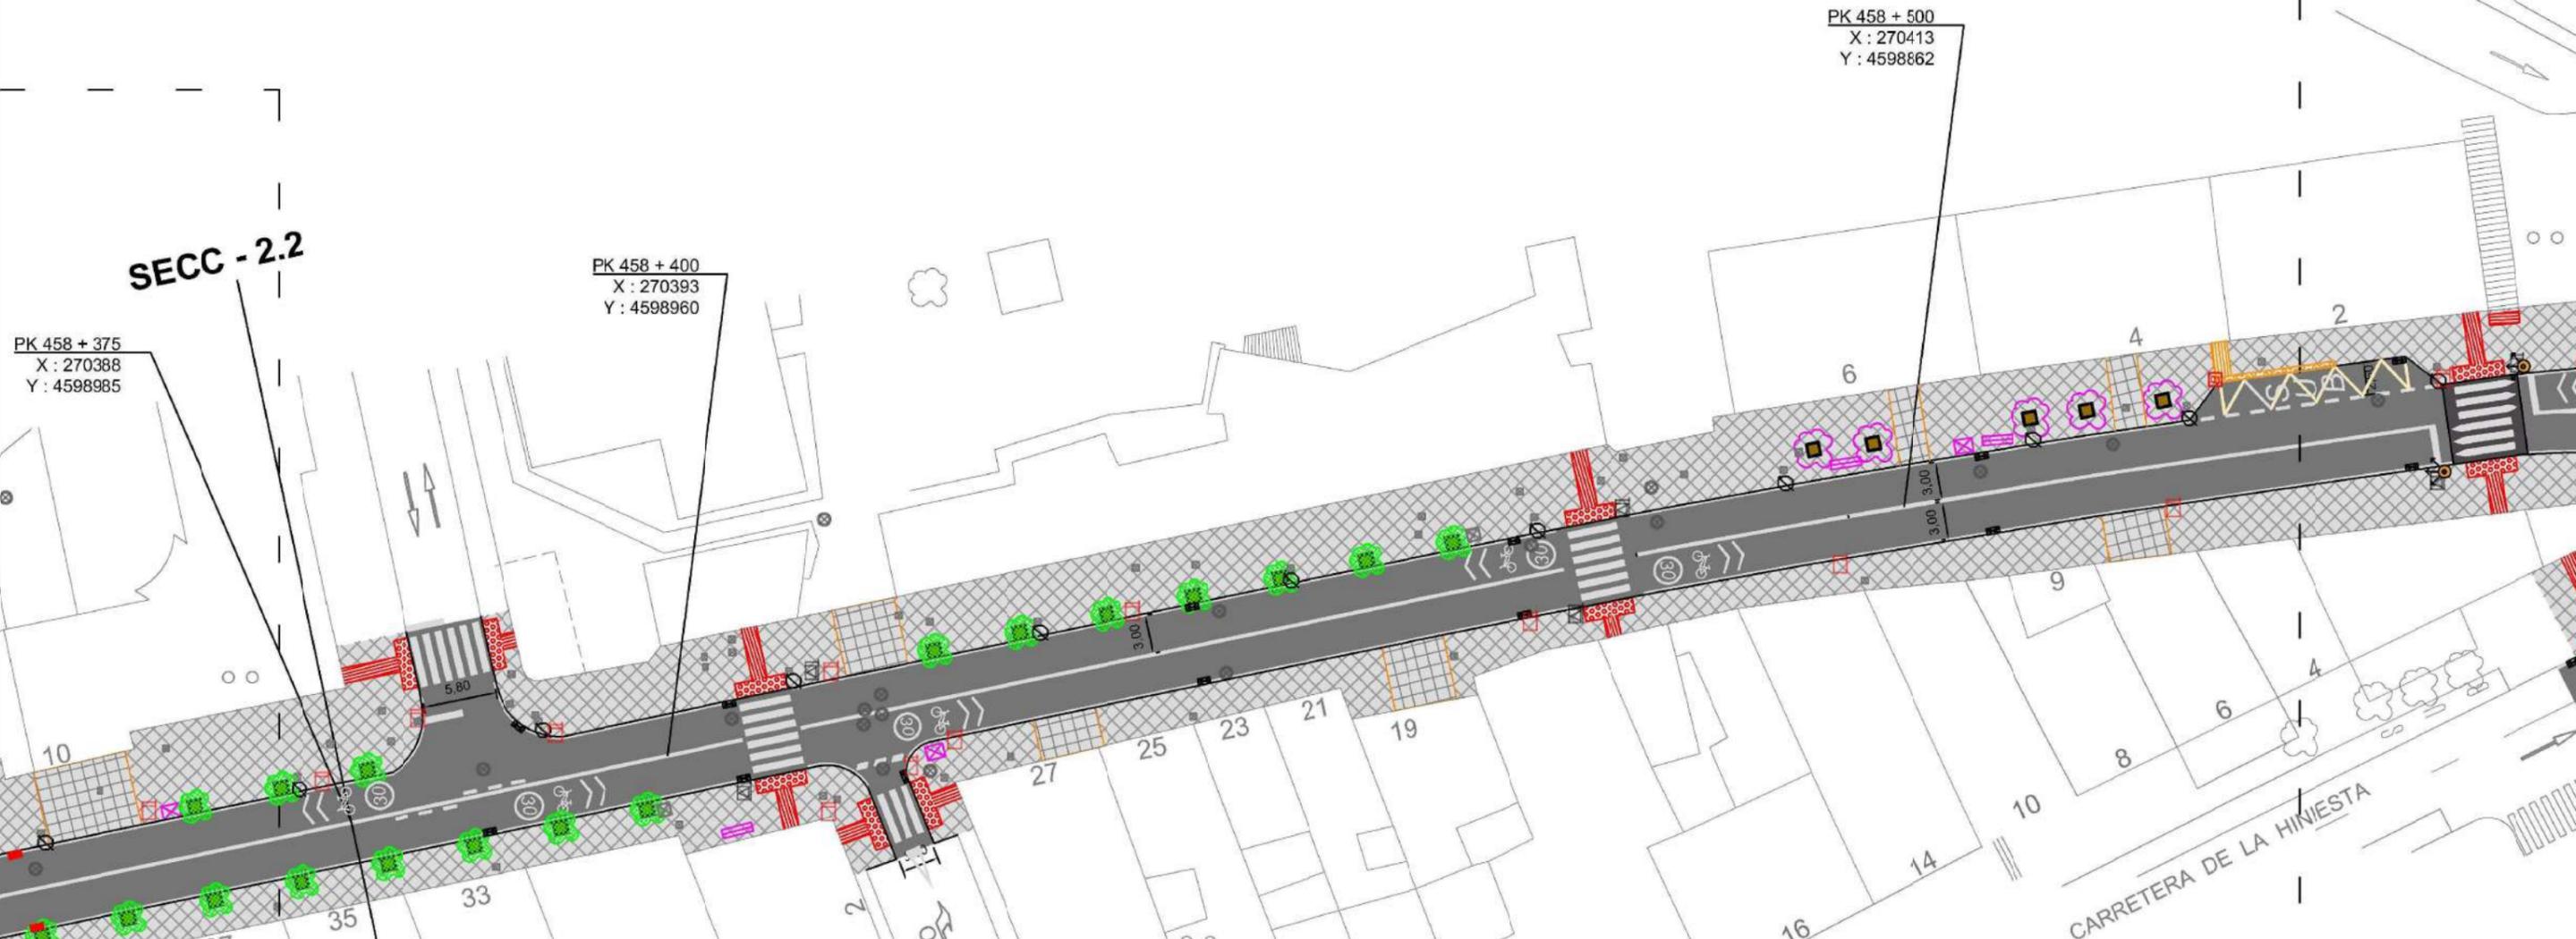


SECC - 2.2

SECC - 2.2

SOLAPE CON HOJA 6

LEYENDA	
	BORDILLO NUEVO
	VADO PEATONAL CON BALDOSA
	BALDOSA ACCESIBILIDAD PARADA BUS
	VADO DE VEHICULO CON BALDOSA
	ADOQUIN
	REPOSICION DE MBC
	ACERA CON BALDOSAS
	PASO SOBREELEVADO (TRAPEZOIDAL)
	APARCAMIENTO BICICLETAS
	KIOSCO
	ARQUETA
	SEÑAL VERTICAL
	APARCAMIENTO MINUSVÁLIDOS
	CONTENEDOR DE BASURA
	ÁRBOL EXISTENTE
	ÁRBOL NUEVO
	SEMÁFORO
	SEMÁFORO ÁMBAR
	FAROLA
	BARANDILLA
	MARQUESINA BUS
	CABINA TELEFONICA
	BUZÓN
	BANCO
	SUMIDERO

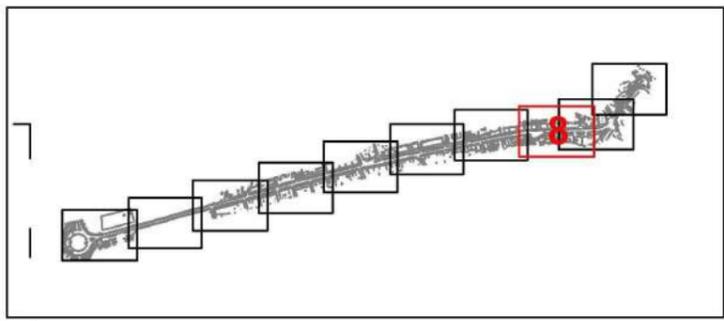

SOLAPE CON HOJA 9

SECC - 2.3 B

PK 458 + 600
X : 270424
Y : 4598763

SECC - 2.3 A

PK 458 + 610
X : 270425
Y : 4598752

TRAMO 2 - SECC 2.2
TRAMO 2 - SECC 2.3

PK 458 + 700
X : 270427
Y : 4598663



SECC - 2.3 B

SECC - 2.3 A

TRAMO 2 - SECC 2.3
TRAMO 2 - SECC 2.3

SOLAPE CON HOJA 7

LEYENDA	
	BORDILLO NUEVO
	VADO PEATONAL CON BALDOSA
	BALDOSA ACCESIBILIDAD PARADA BUS
	VADO DE VEHICULO CON BALDOSA
	ADOQUIN
	REPOSICION DE MBC
	ACERA CON BALDOSAS
	PASO SOBREELEVADO (TRAPEZOIDAL)
	APARCAMIENTO BICICLETAS
	KIOSCO
	ARQUETA
	SEÑAL VERTICAL
	APARCAMIENTO MINUSVÁLIDOS
	CONTENEDOR DE BASURA
	ÁRBOL EXISTENTE
	ÁRBOL NUEVO
	SEMÁFORO
	SEMÁFORO ÁMBAR
	FAROLA
	BARANDILLA
	MARQUESINA BUS
	CABINA TELEFONICA
	BUZÓN
	BANCO
	SUMIDERO

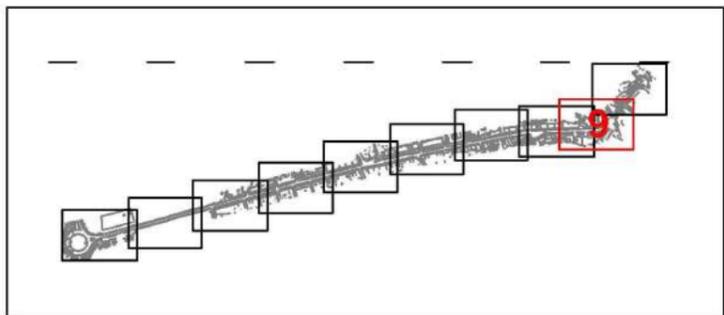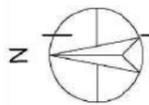

SECC - 2.3 B

PK 458 + 700
X : 270427
Y : 4598663

SECC - 2.3 B

PK 458 + 800
X : 270450
Y : 4598574

PK 458 + 790
X : 270440
Y : 4598583

PLAZA SAN LAZARO
Iglesia de San Lázaro

PK 458 + 755
X : 270429
Y : 4598612

SOLAPE CON HOJA 8

TRAMO 2 - SECC 2.3
SECC - 2.4



TRAMO 2 - SECC 2.4
SECC 2.3

SOLAPE CON HOJA 10

SECC - 2.4

LEYENDA

- BORDILLO NUEVO
- VADO PEATONAL CON BALDOSA
- BALDOSA ACCESIBILIDAD PARADA BUS
- VADO DE VEHICULO CON BALDOSA
- ADOQUIN
- REPOSICION DE MBC
- ACERA CON BALDOSAS
- PASO SOBREELEVADO (TRAPEZOIDAL)
- APARCAMIENTO BICICLETAS
- KIOSCO
- ARQUETA
- SEÑAL VERTICAL
- APARCAMIENTO MINUSVÁLIDOS
- CONTENEDOR DE BASURA
- ÁRBOL EXISTENTE
- ÁRBOL NUEVO
- SEMÁFORO
- SEMÁFORO ÁMBAR
- FAROLA
- BARANDILLA
- MARQUESINA BUS
- CABINA TELEFONICA
- BUZÓN
- BANCO
- SUMIDERO

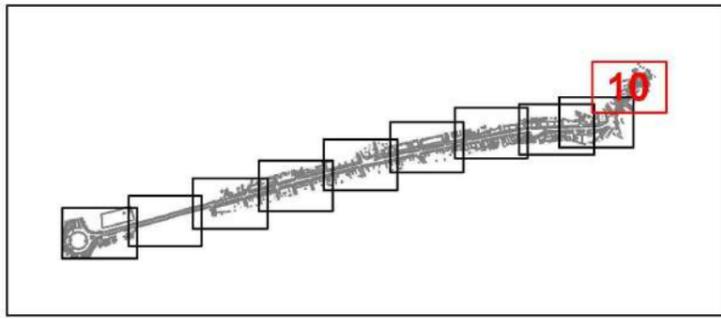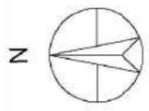

PROYECTO: URBANIZACIÓN DEL ENTORNO
PLAZA PUEBLA DE SANABRIA (04/2022)


PLAZA PUEBLA DE
SANABRIA

SOLAPE CON HOJA 9

CALLE TRASTOLA


LEYENDA			
	BORDILLO NUEVO		CONTENEDOR DE BASURA
	VADO PEATONAL CON BALDOSA		ÁRBOL EXISTENTE
	BALDOSA ACCESIBILIDAD PARADA BUS		ÁRBOL NUEVO
	VADO DE VEHÍCULO CON BALDOSA		SEMÁFORO
	ADOQUIN		SEMÁFORO ÁMBAR
	REPOSICION DE MBC		FAROLA
	ACERA CON BALDOSAS		BARANDILLA
	PASO SOBREELEVADO (TRAPEZOIDAL)		MARQUESINA BUS
	APARCAMIENTO BICICLETAS		CABINA TELEFONICA
	KIOSCO		BUZÓN
	ARQUETA		BANCO
	SEÑAL VERTICAL		SUMIDERO
	APARCAMIENTO MINUSVÁLIDOS		

ZA-3770, Avda. Requejo.

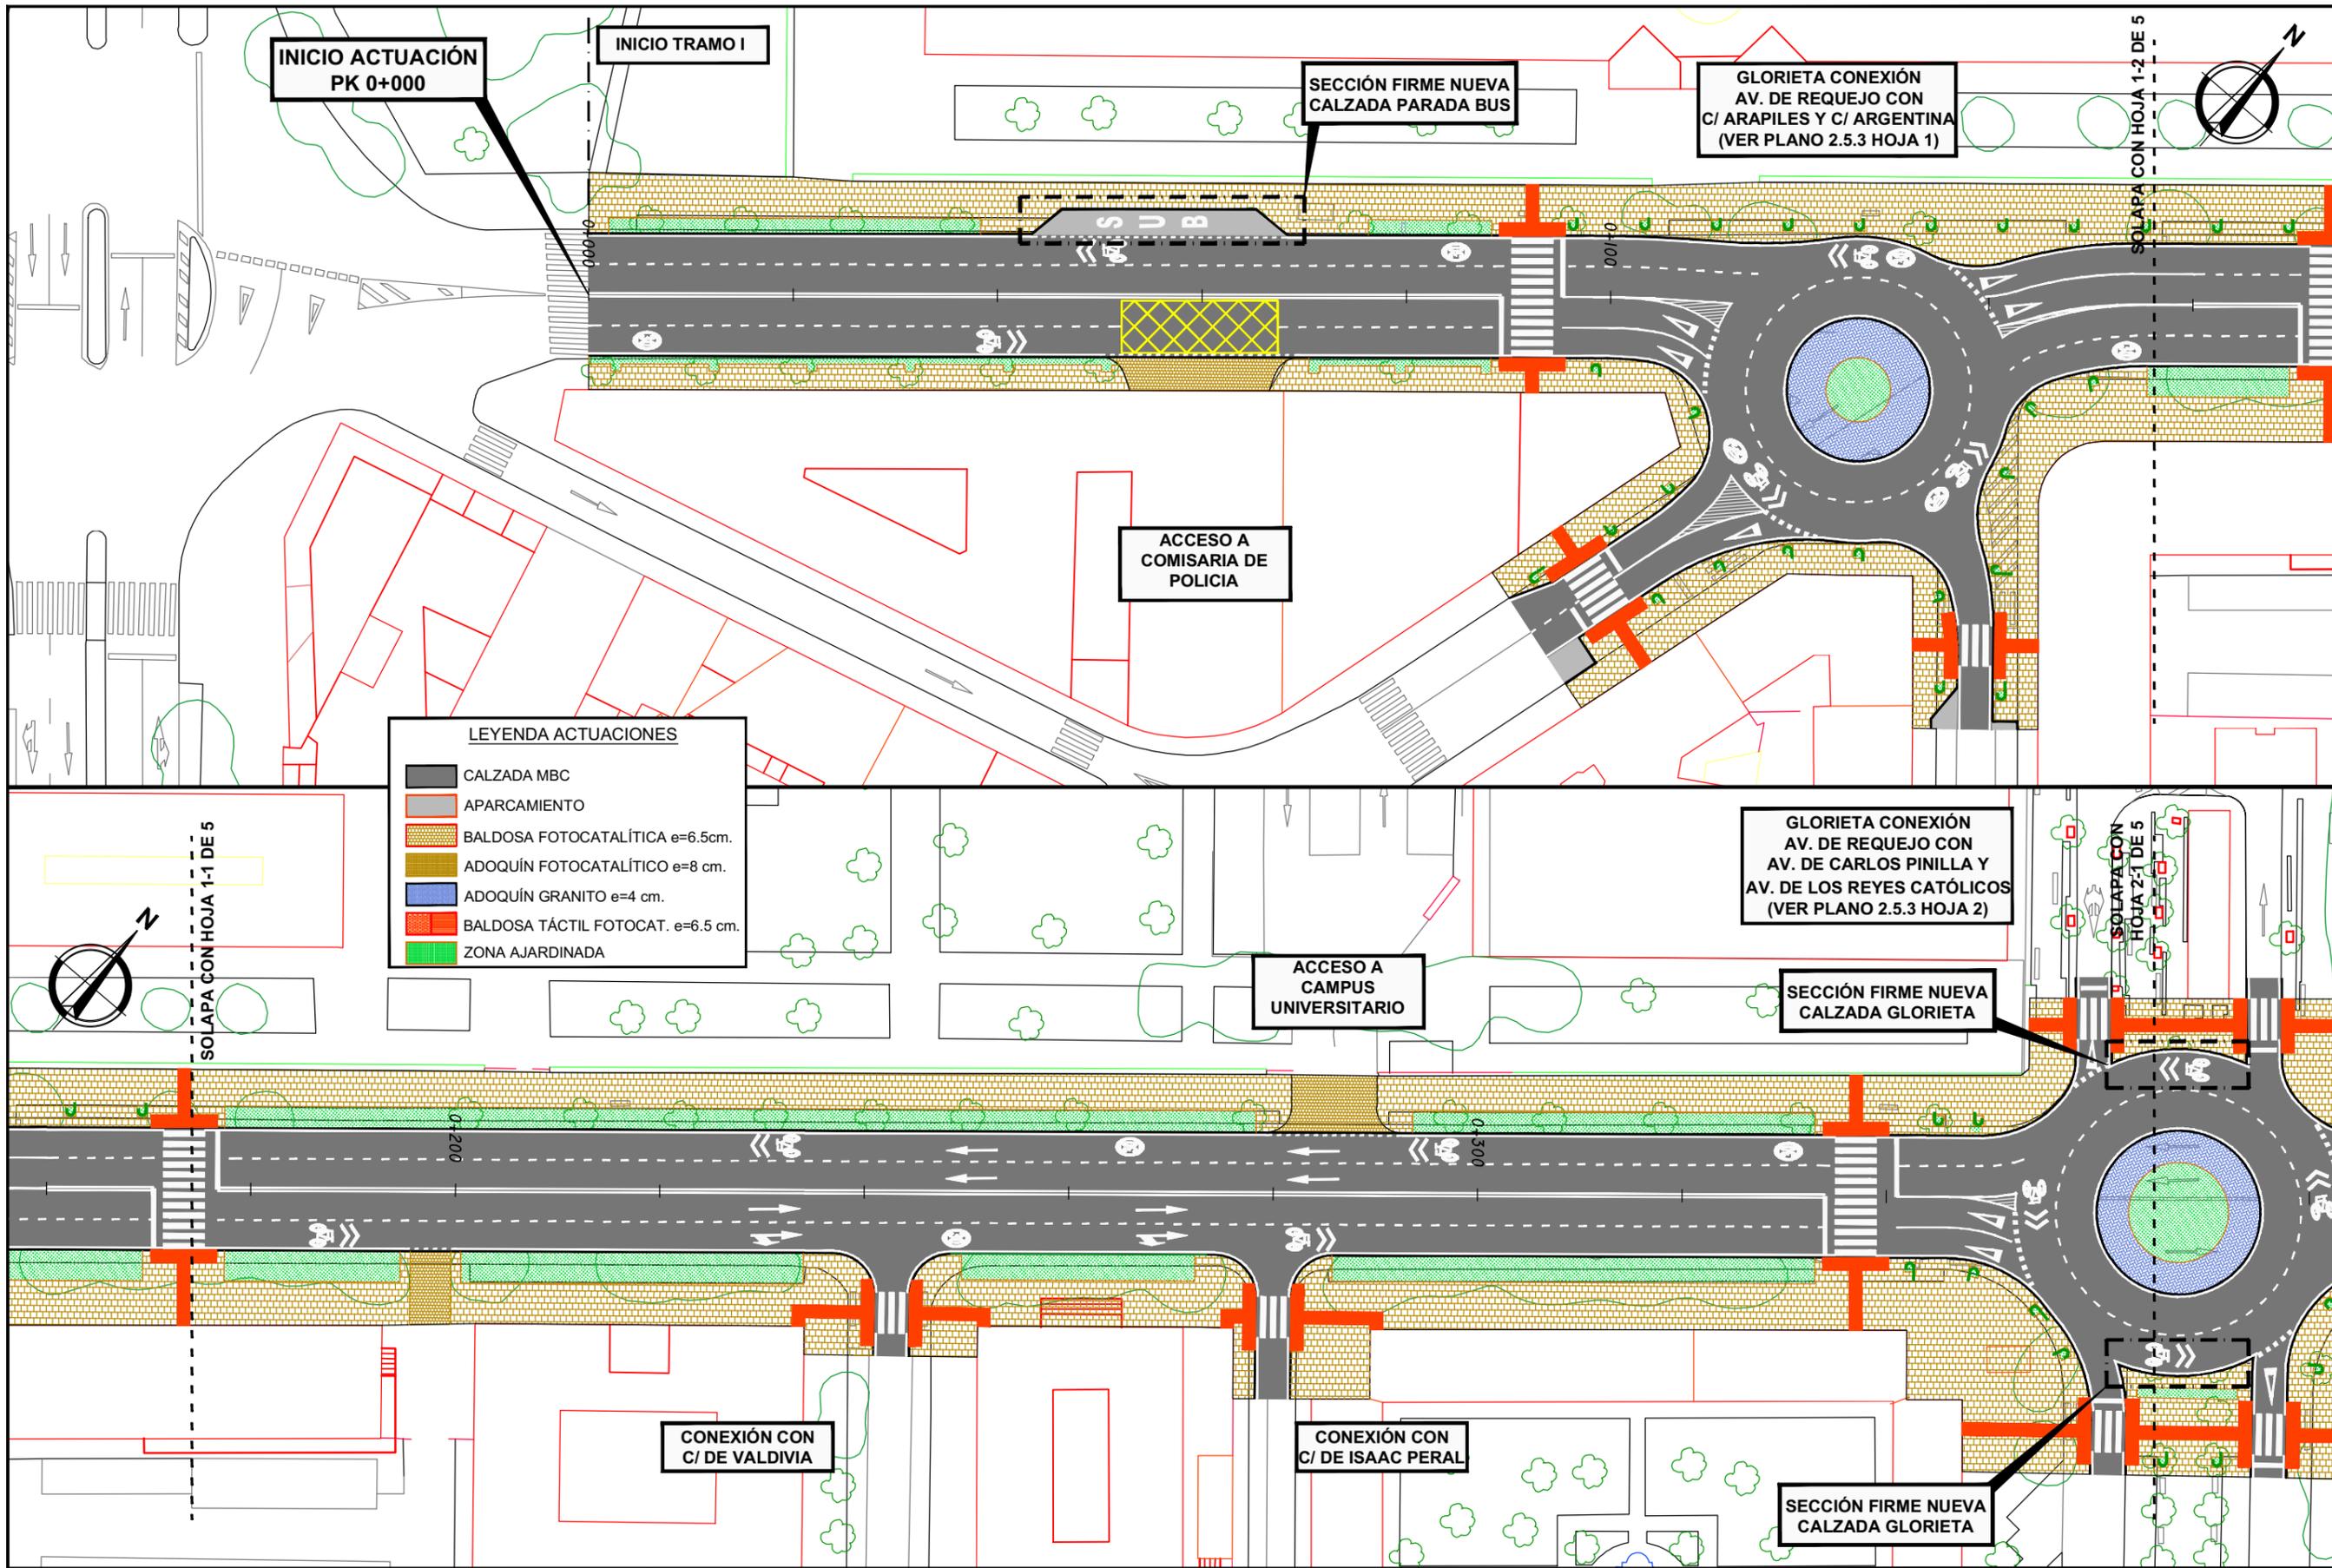


LEYENDA ACTUACIONES


	CALZADA MBC
	APARCAMIENTO
	BALDOSA FOTOCATALÍTICA e=6.5cm.
	ADOQUÍN FOTOCATALÍTICO e=8 cm.
	ADOQUÍN GRANITO e=4 cm.
	BALDOSA TÁCTIL FOTOCAT. e=6.5 cm.
	ZONA AJARDINADA

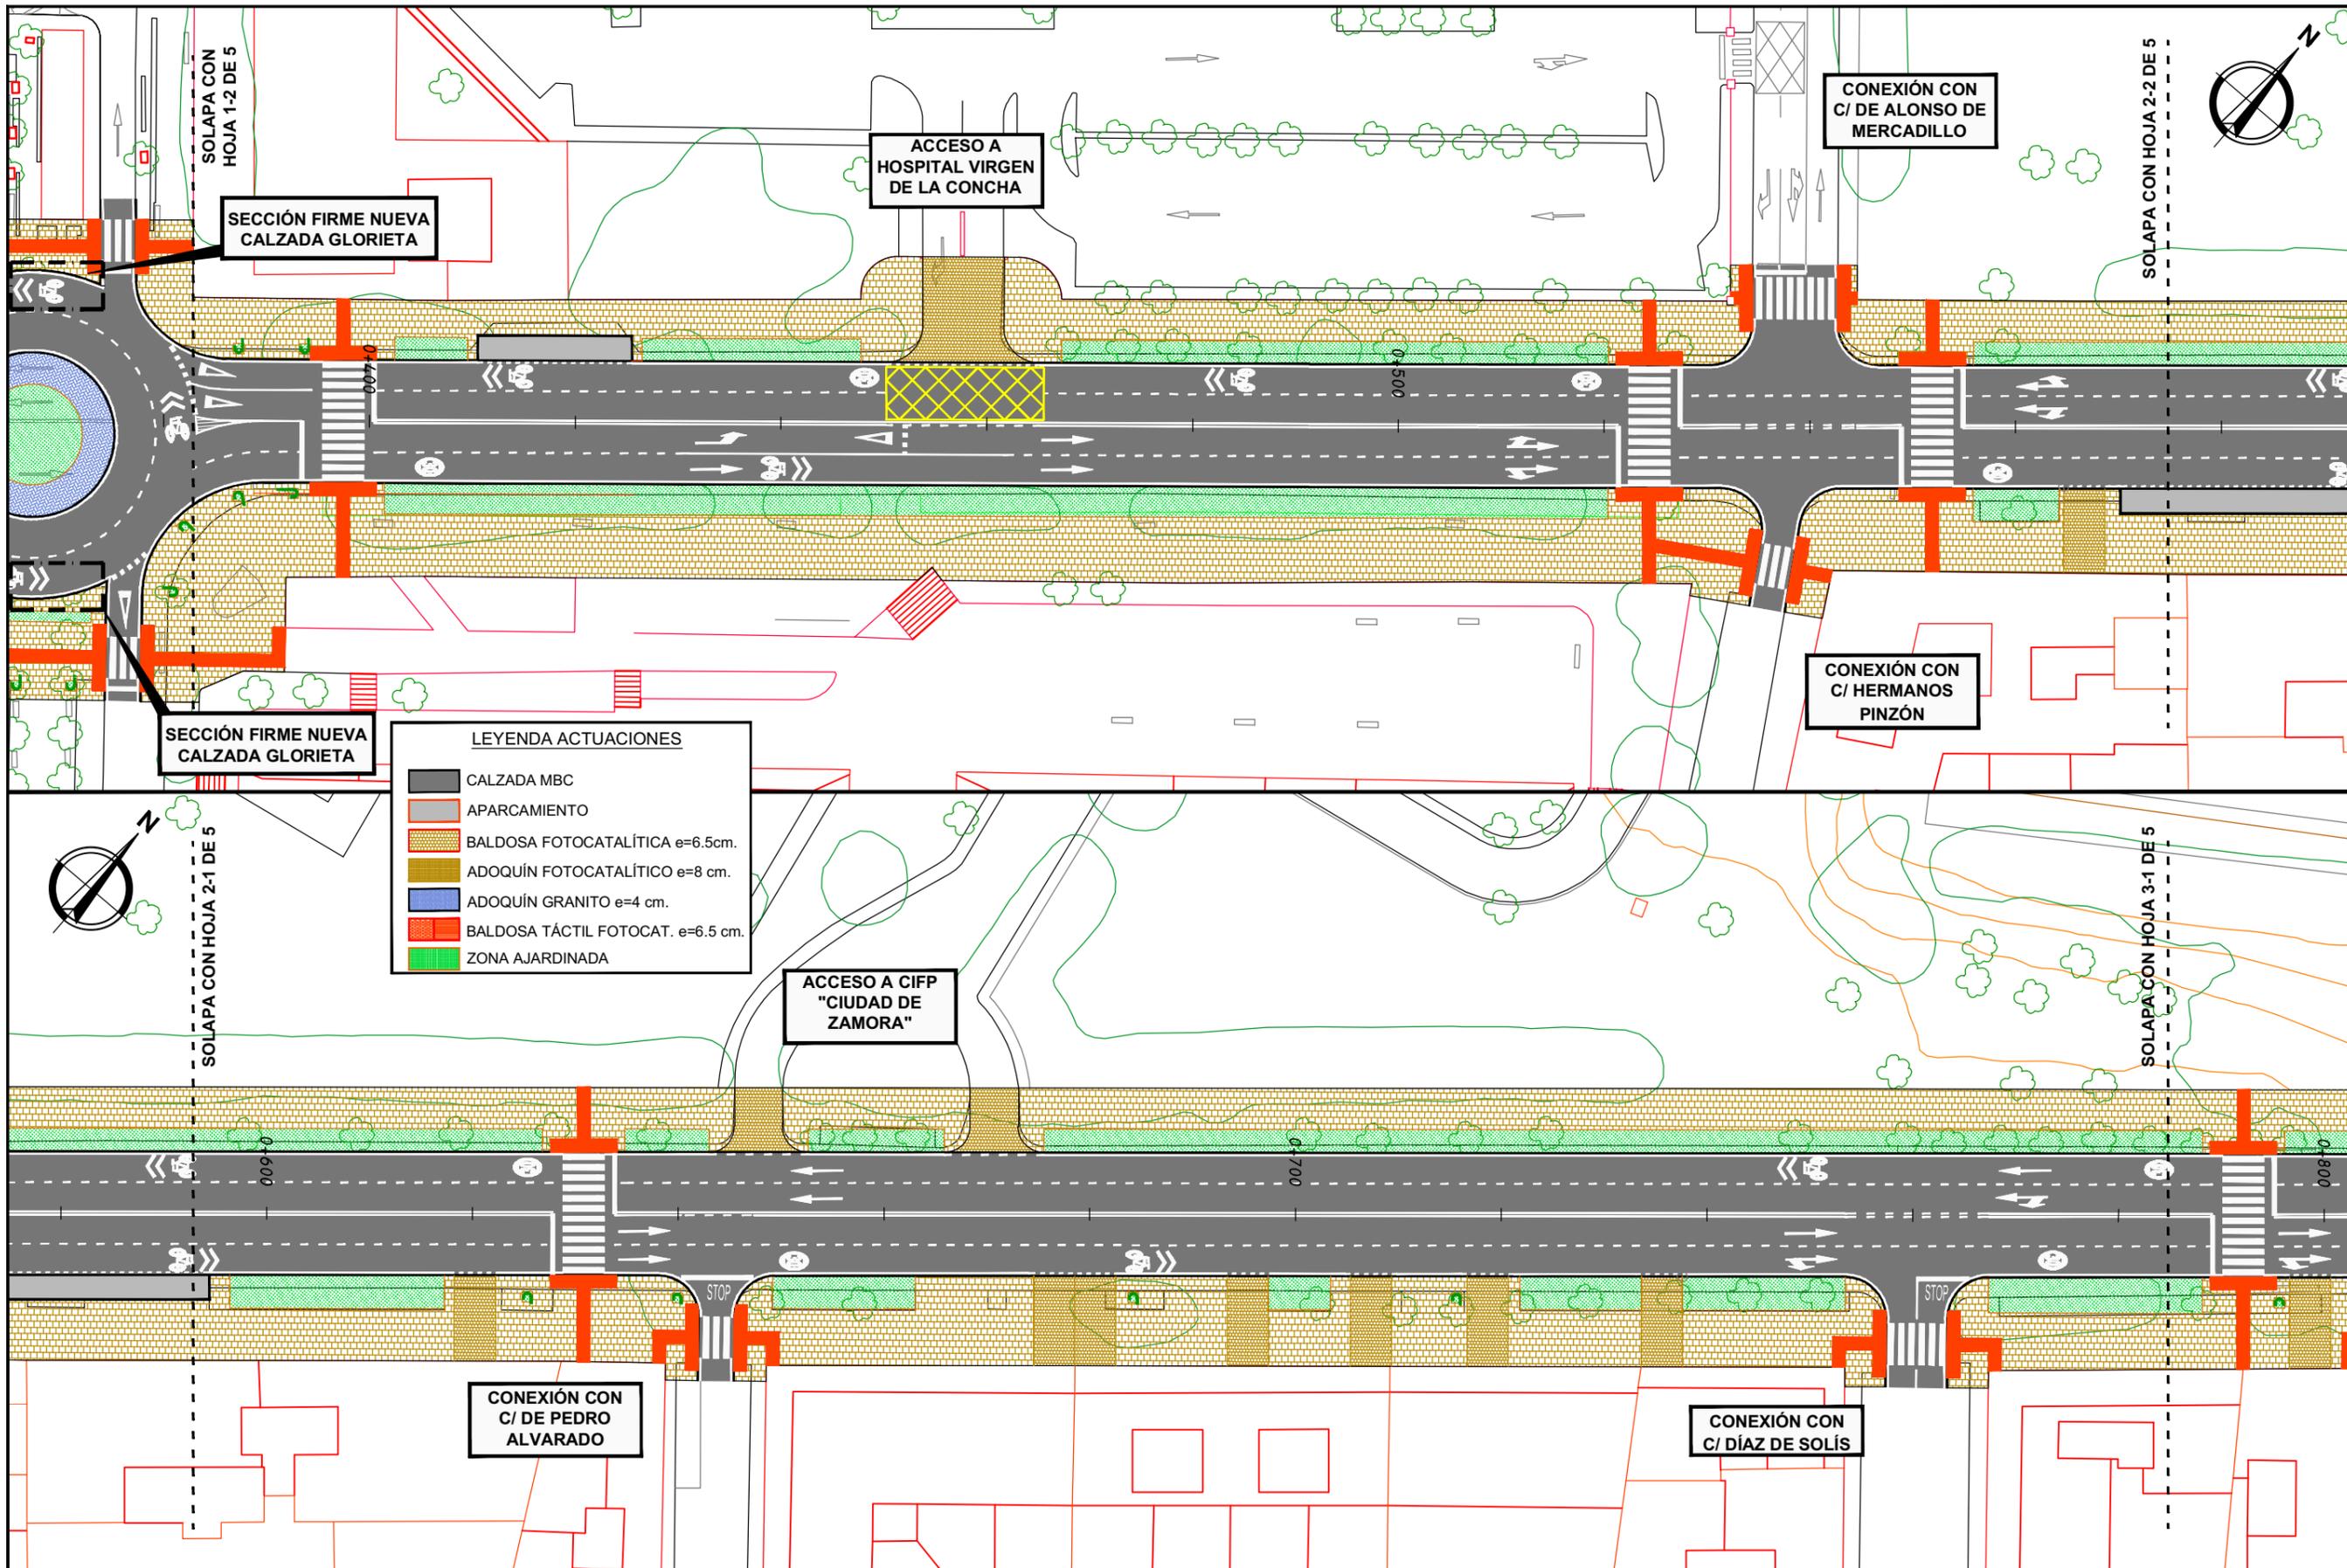

LEYENDA ACTUACIONES


	CALZADA MBC
	APARCAMIENTO
	BALDOSA FOTOCATALÍTICA e=6.5cm.
	ADOQUÍN FOTOCATALÍTICO e=8 cm.
	ADOQUÍN GRANITO e=4 cm.
	BALDOSA TÁCTIL FOTOCAT. e=6.5 cm.
	ZONA AJARDINADA

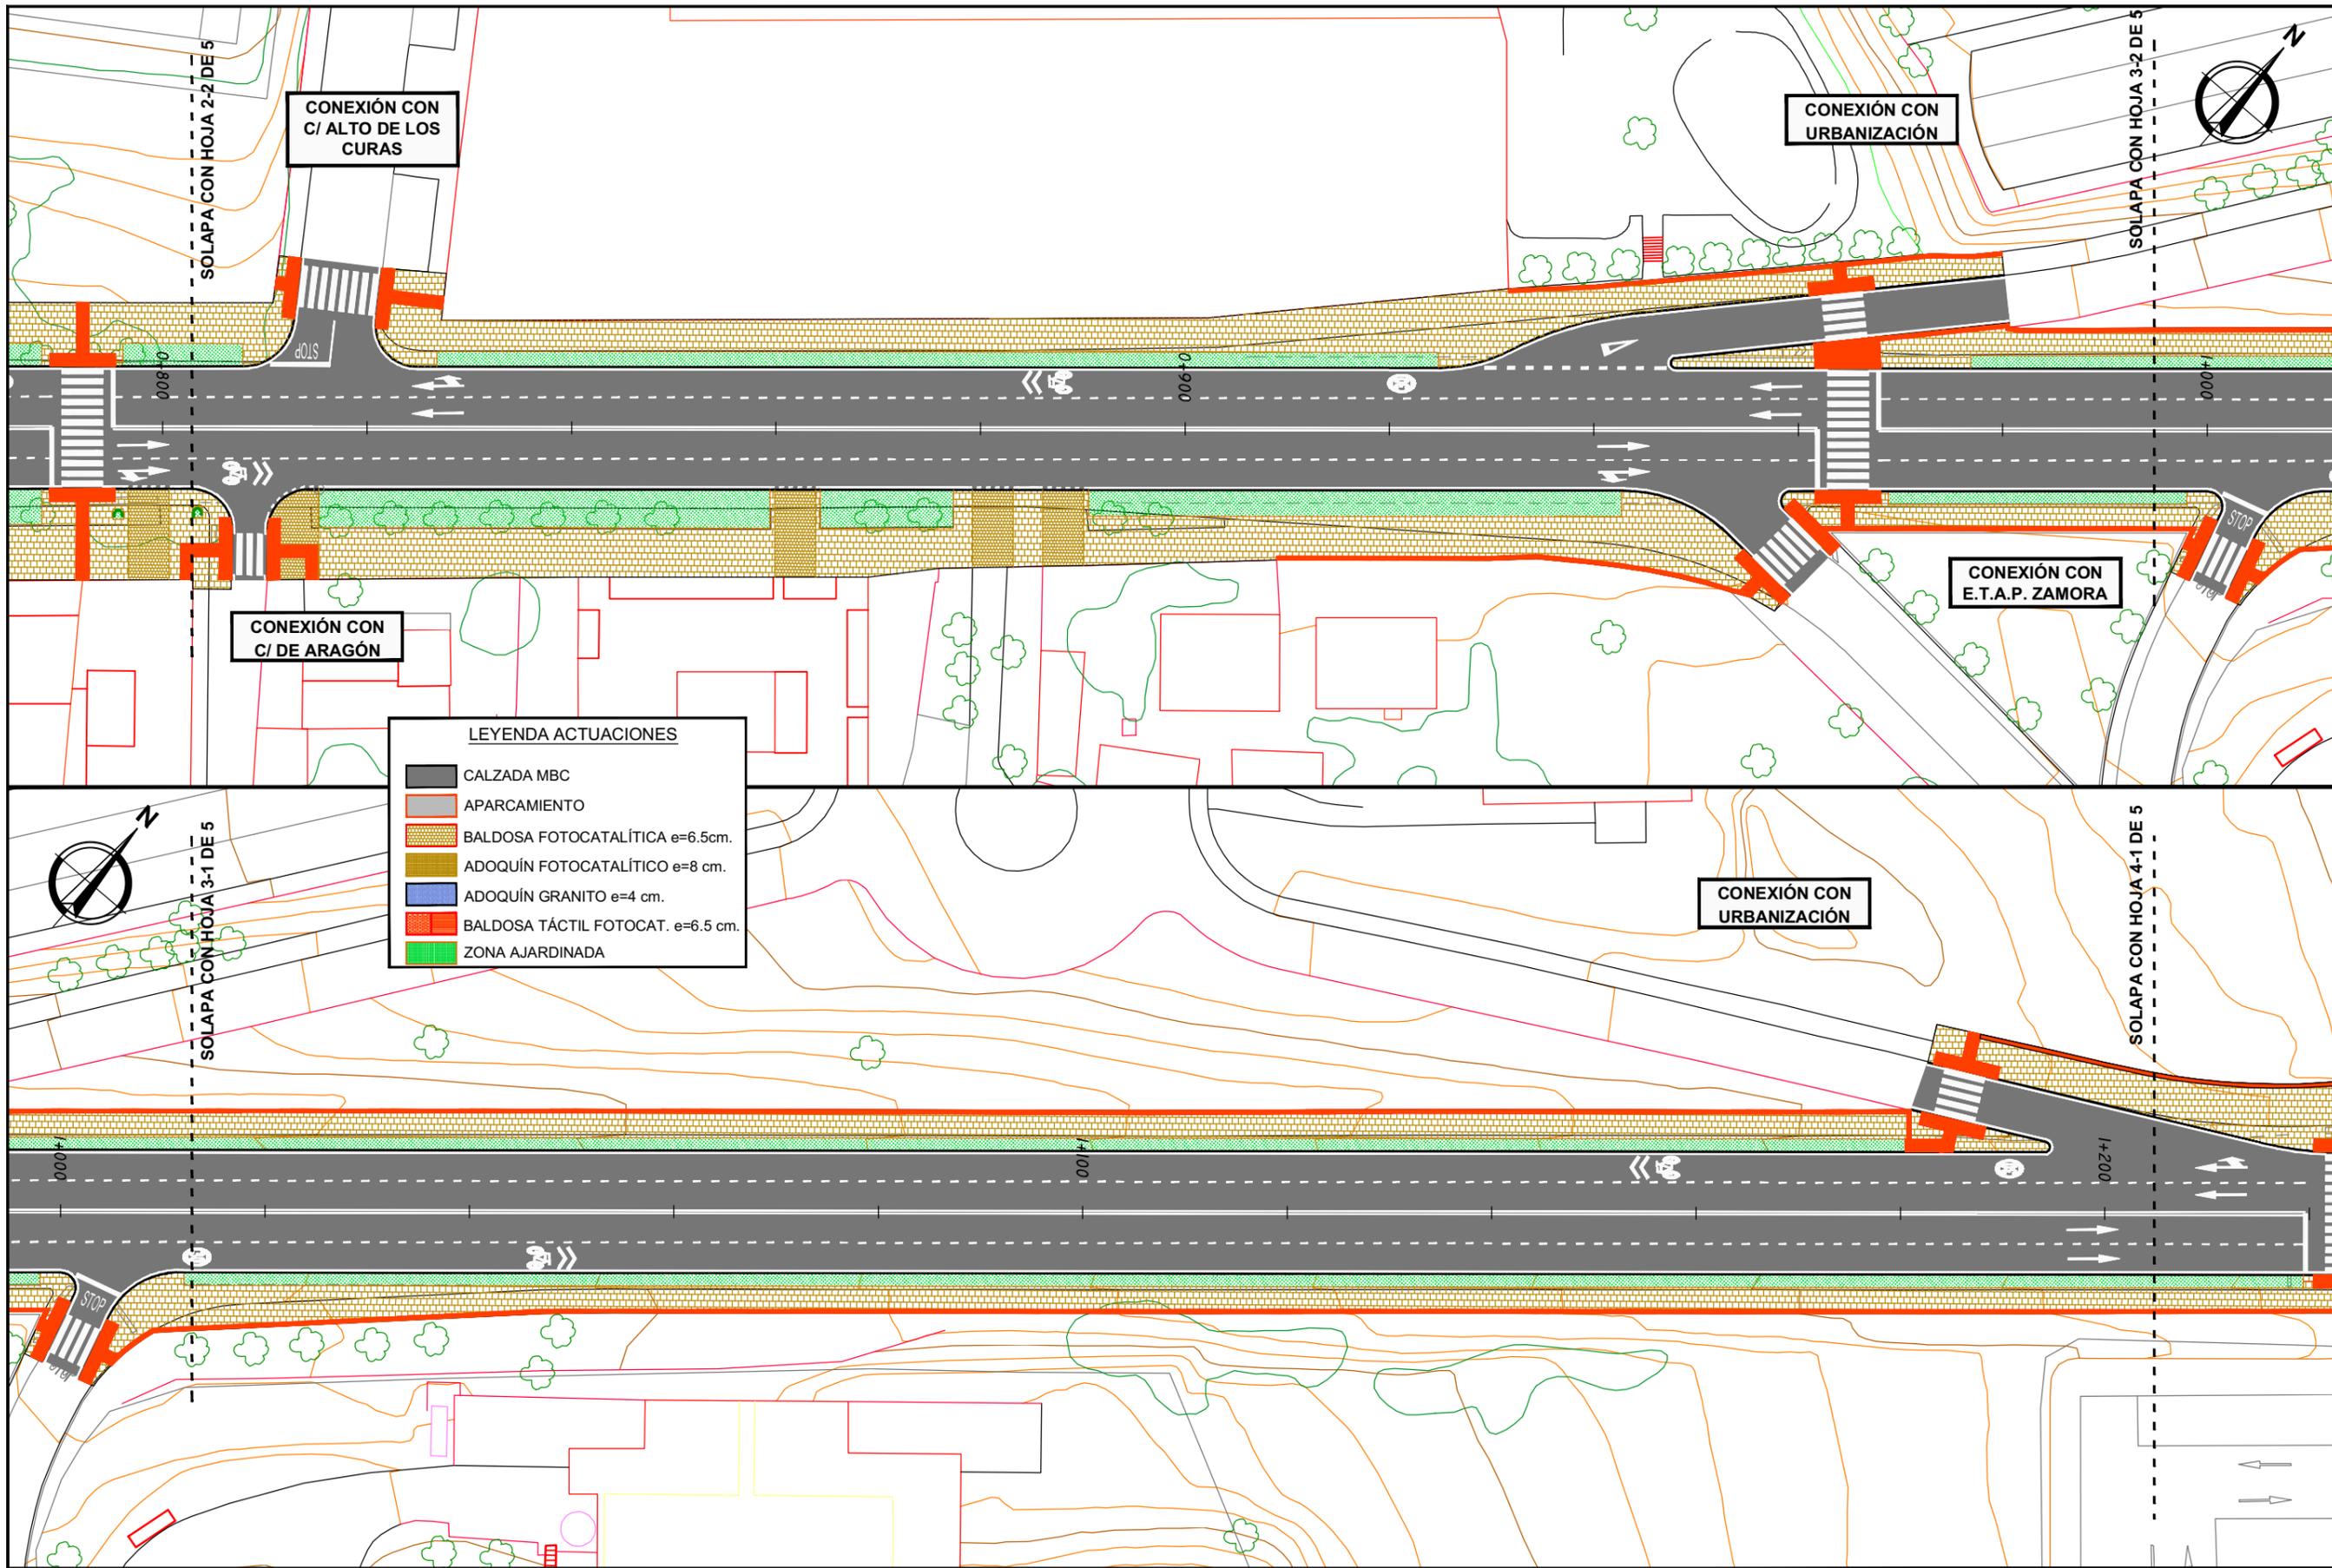

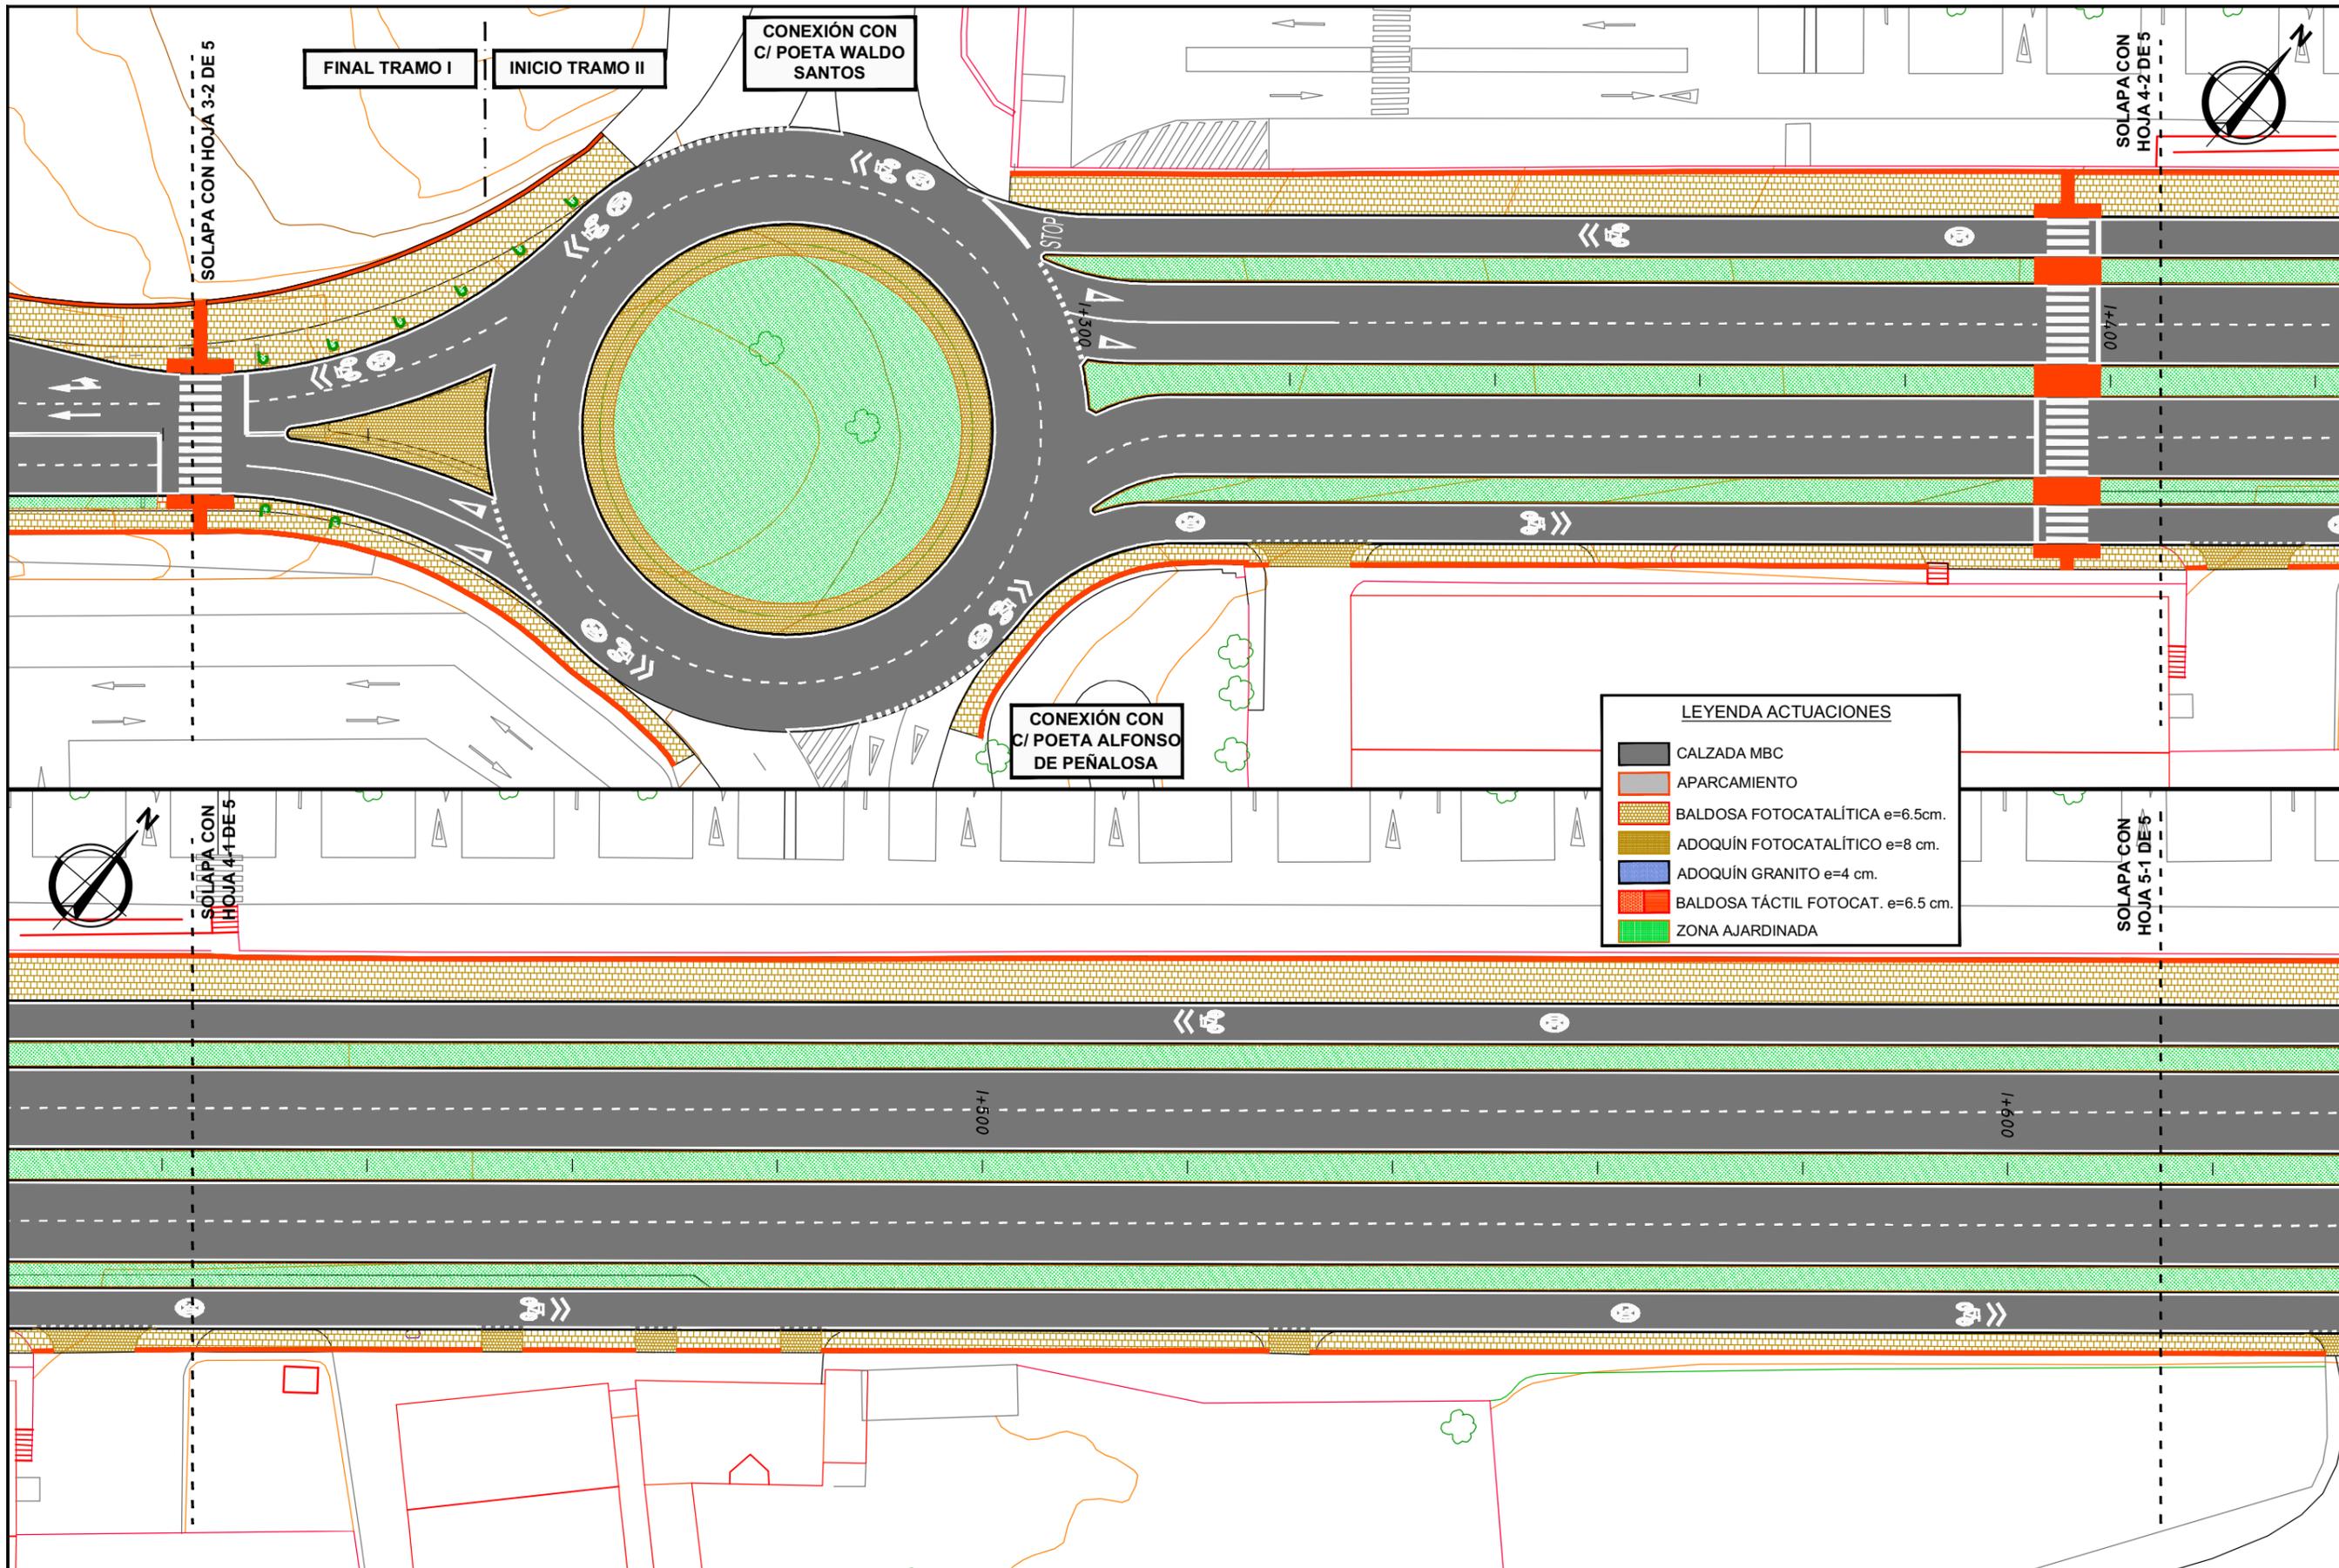

LEYENDA ACTUACIONES

	CALZADA MBC
	APARCAMIENTO
	BALDOSA FOTOCATALÍTICA e=6.5cm.
	ADOQUÍN FOTOCATALÍTICO e=8 cm.
	ADOQUÍN GRANITO e=4 cm.
	BALDOSA TÁCTIL FOTOCAT. e=6.5 cm.
	ZONA AJARDINADA

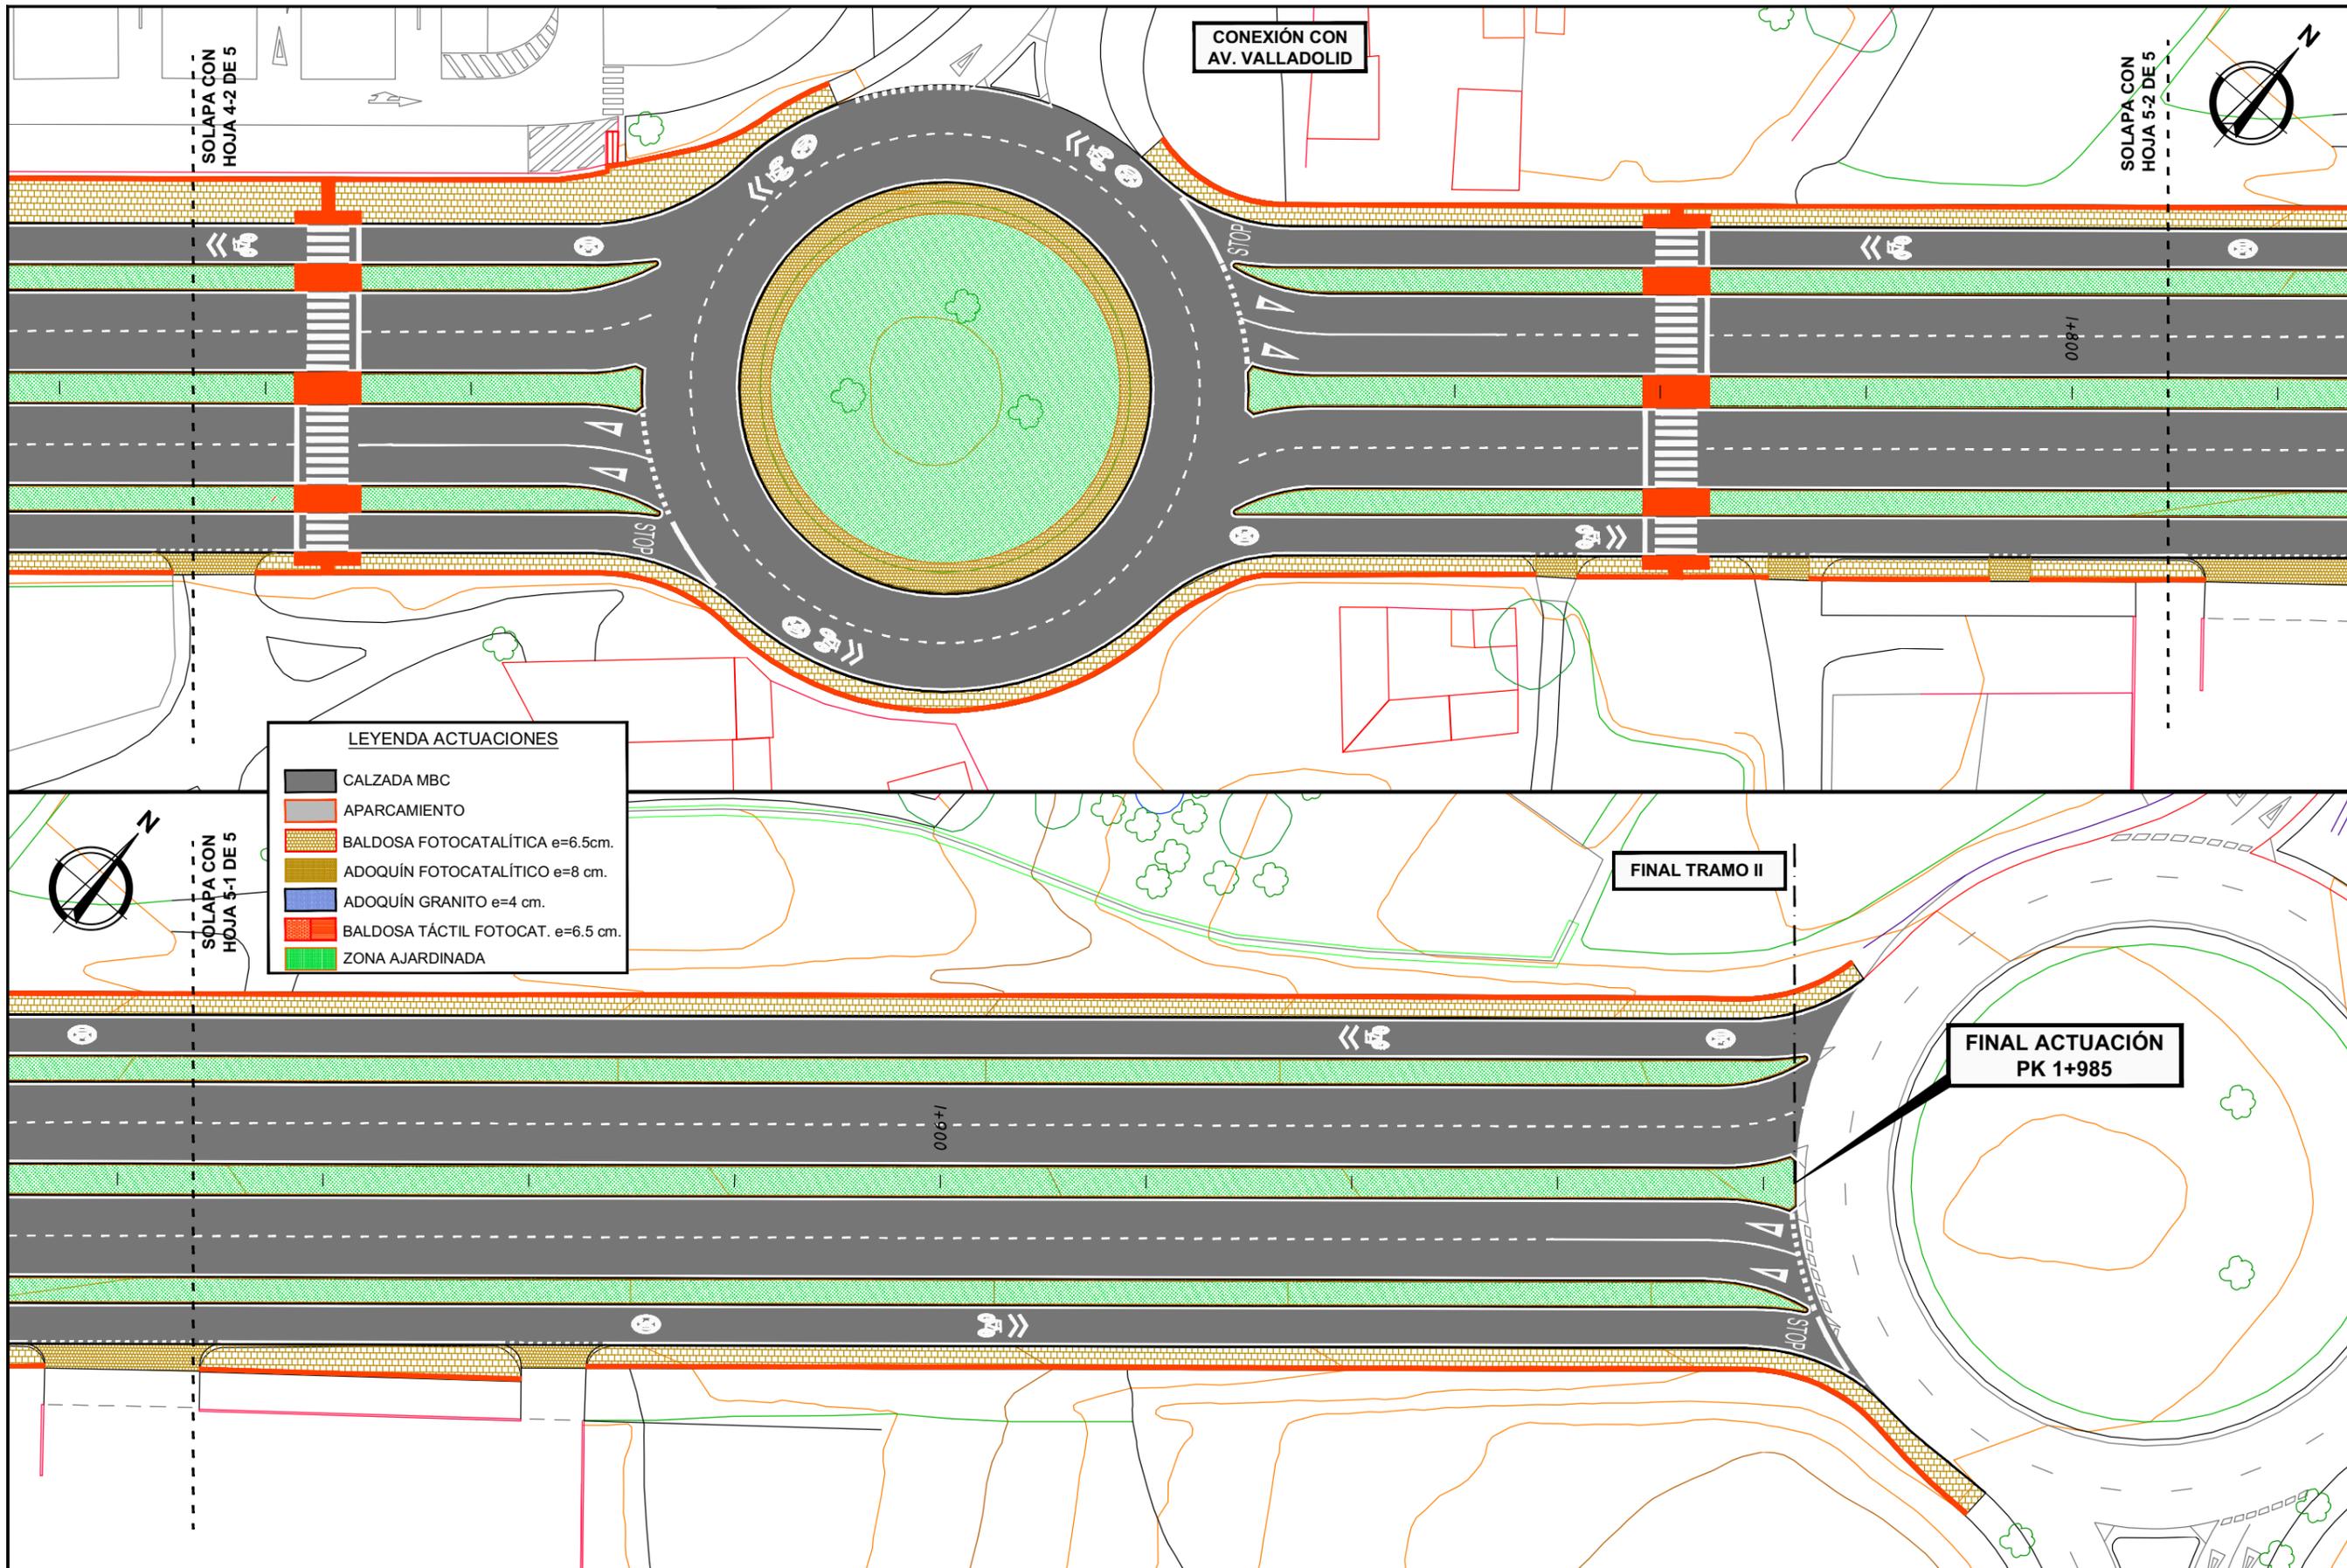

LEYENDA ACTUACIONES

	CALZADA MBC
	APARCAMIENTO
	BALDOSA FOTOCATALÍTICA e=6.5cm.
	ADOQUÍN FOTOCATALÍTICO e=8 cm.
	ADOQUÍN GRANITO e=4 cm.
	BALDOSA TÁCTIL FOTOCAT. e=6.5 cm.
	ZONA AJARDINADA



DIRECCIÓN GENERAL DE CARRETERAS
 SUBDIRECCIÓN GENERAL DE CONSERVACIÓN
 DEMARCACIÓN DE CARRETERAS DEL ESTADO EN
 CASTILLA Y LEÓN OCCIDENTAL
 UNIDAD DE CARRETERAS EN ZAMORA

I.C.C.P. DIRECTOR DEL PROYECTO:

 ADOLFO F. GOELL CANCELA

I.C.C.P. AUTORES DEL PROYECTO:

 JUAN C. PINO VAQUERO JOSÉ A. PINO VAQUERO

ESCALA:
 1:600

TÍTULO DEL PROYECTO:
 ACONDICIONAMIENTO, MEJORA Y HUMANIZACIÓN DE LA
 TRAVESÍA DE LA CARRETERA ZA-12 ENTRE LOS P.K. 0+000
 AL 1+985, EN ZAMORA. AVENIDA DE REQUEJO.
 PROVINCIA DE ZAMORA

CLAVE:
 33-ZA-3770


FECHA:
 JUNIO 2023

DESIGNACIÓN DEL PLANO:
 PLANTA GENERAL
 PLANO GENERAL DE ACTUACIONES

Nº DE PLANO: 2.5.2	REV: -
HOJA 5 DE 5	


ZA-3780, Avda. Cardenal Cisneros.

Cruz del Rey D. Sancho

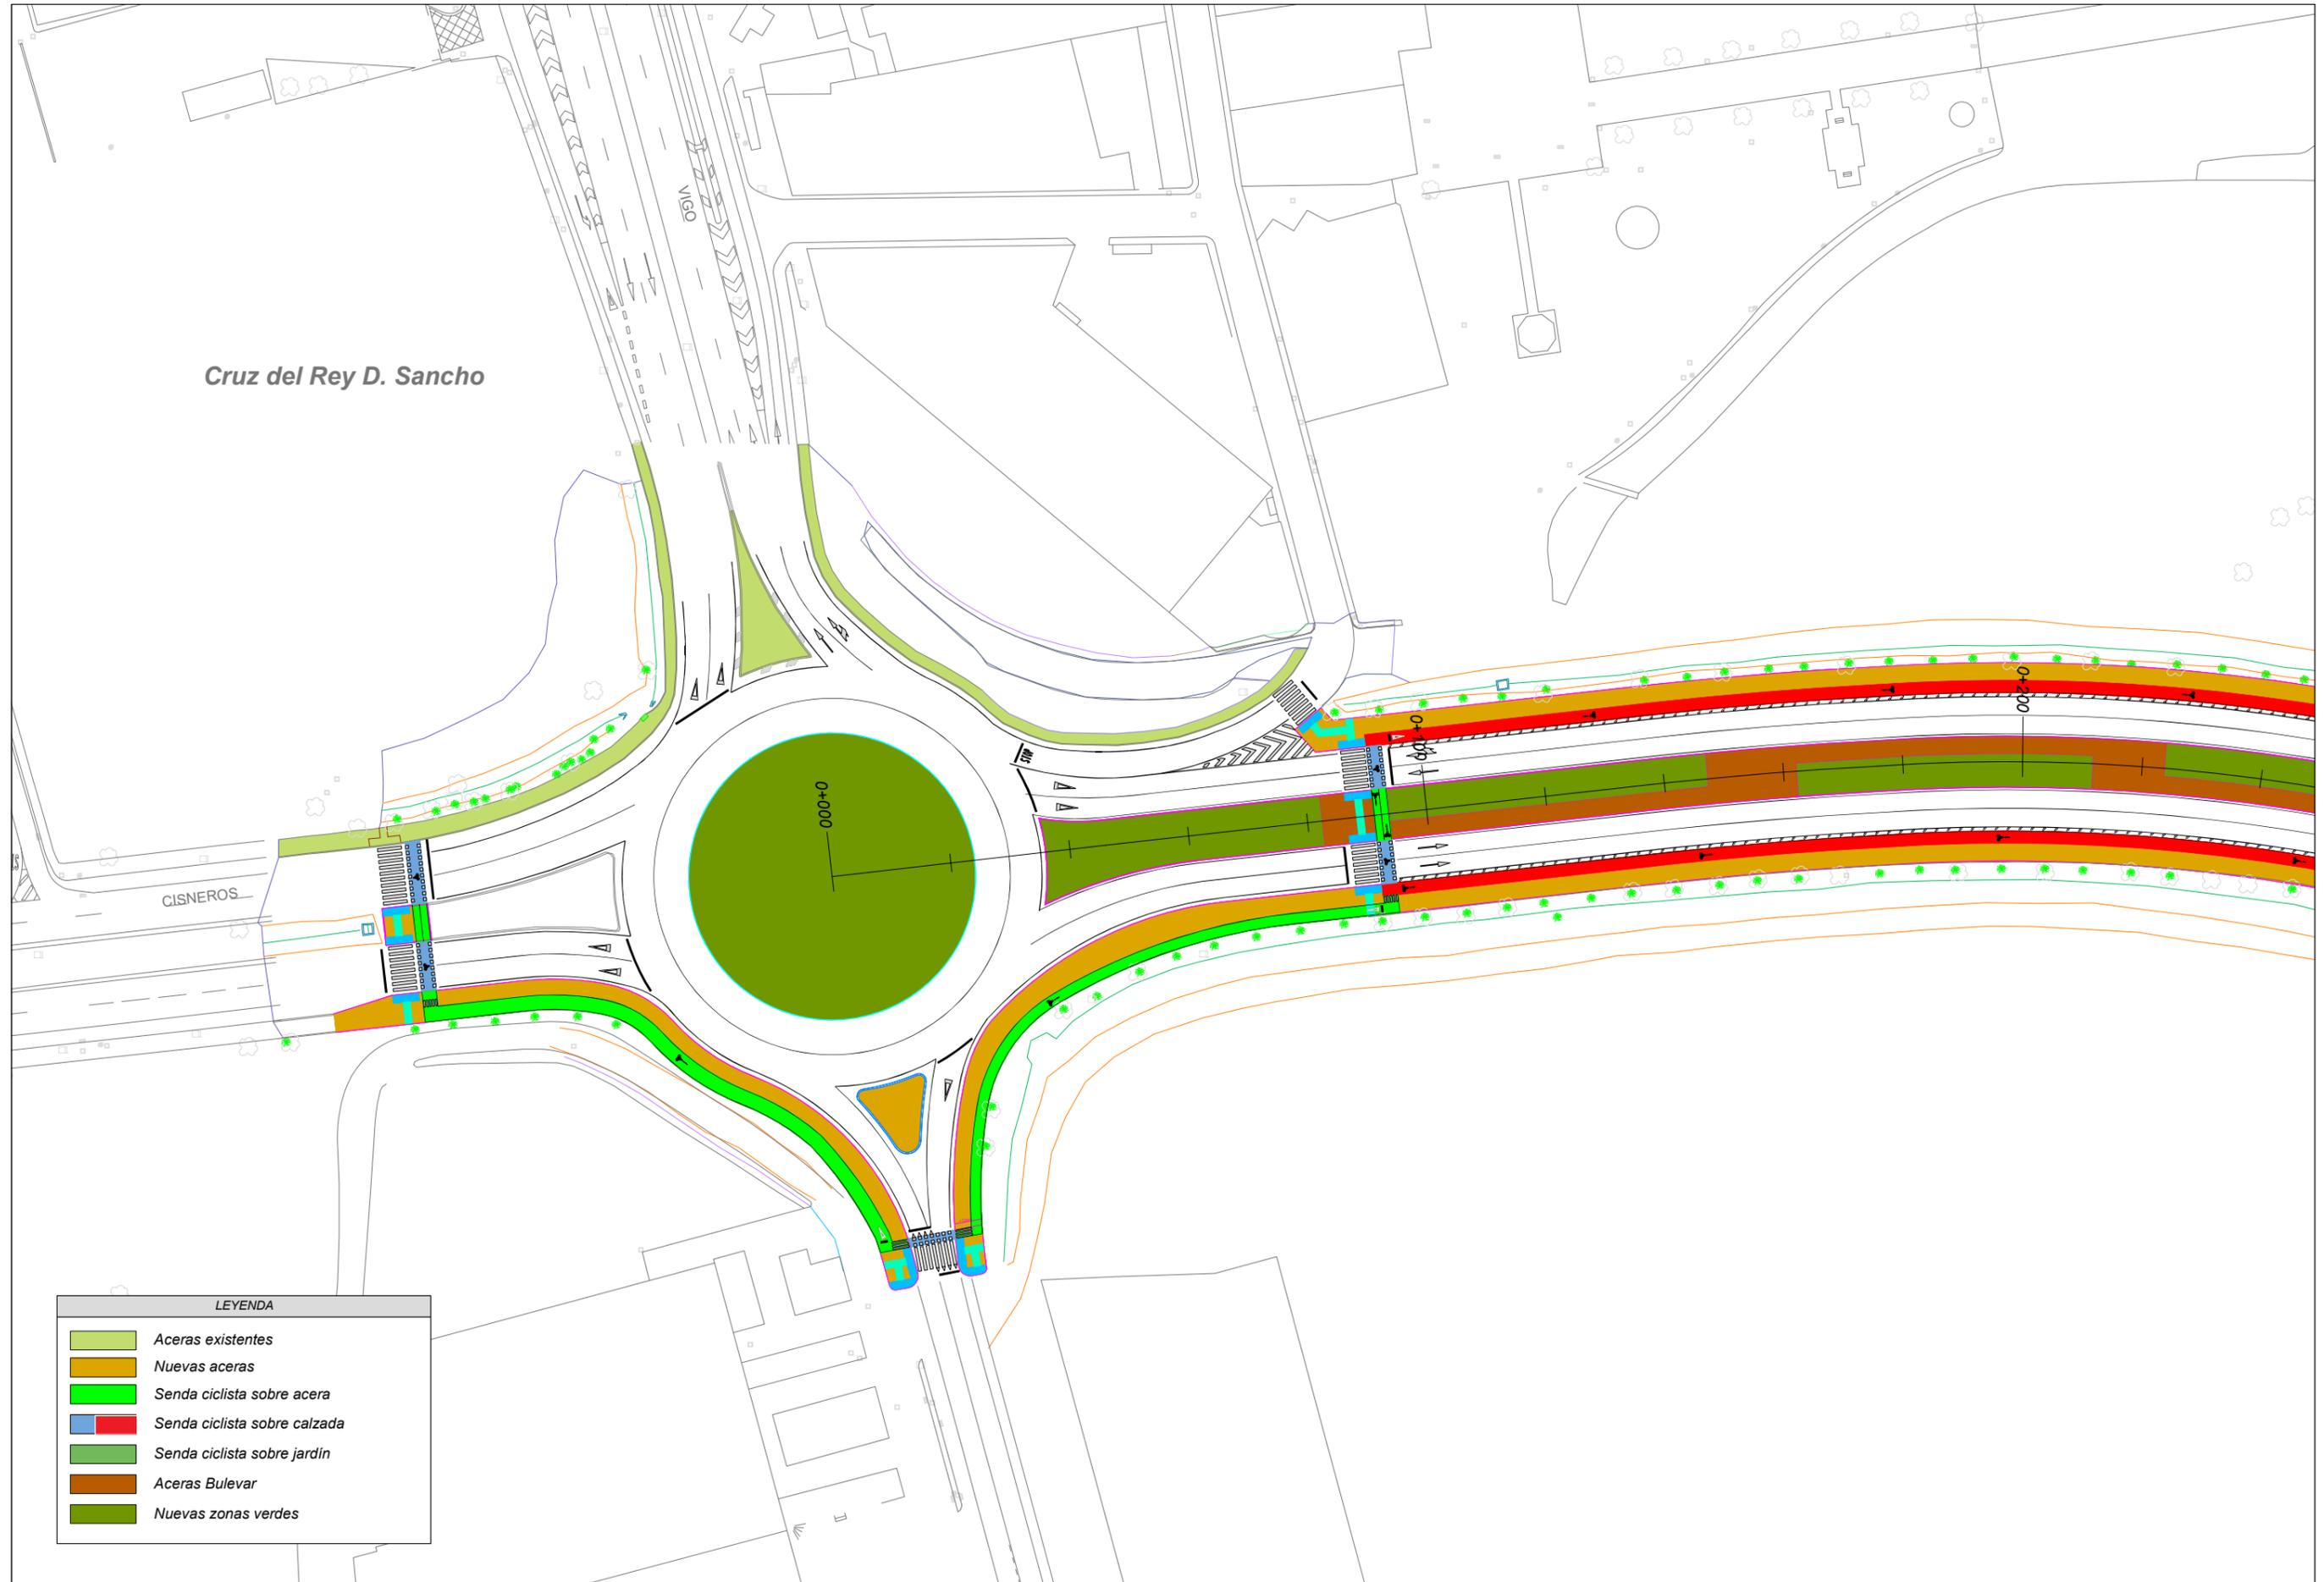

LEYENDA


	Aceras existentes
	Nuevas aceras
	Senda ciclista sobre acera
	Senda ciclista sobre jardín
	Aceras Bulevar
	Nuevas zonas verdes

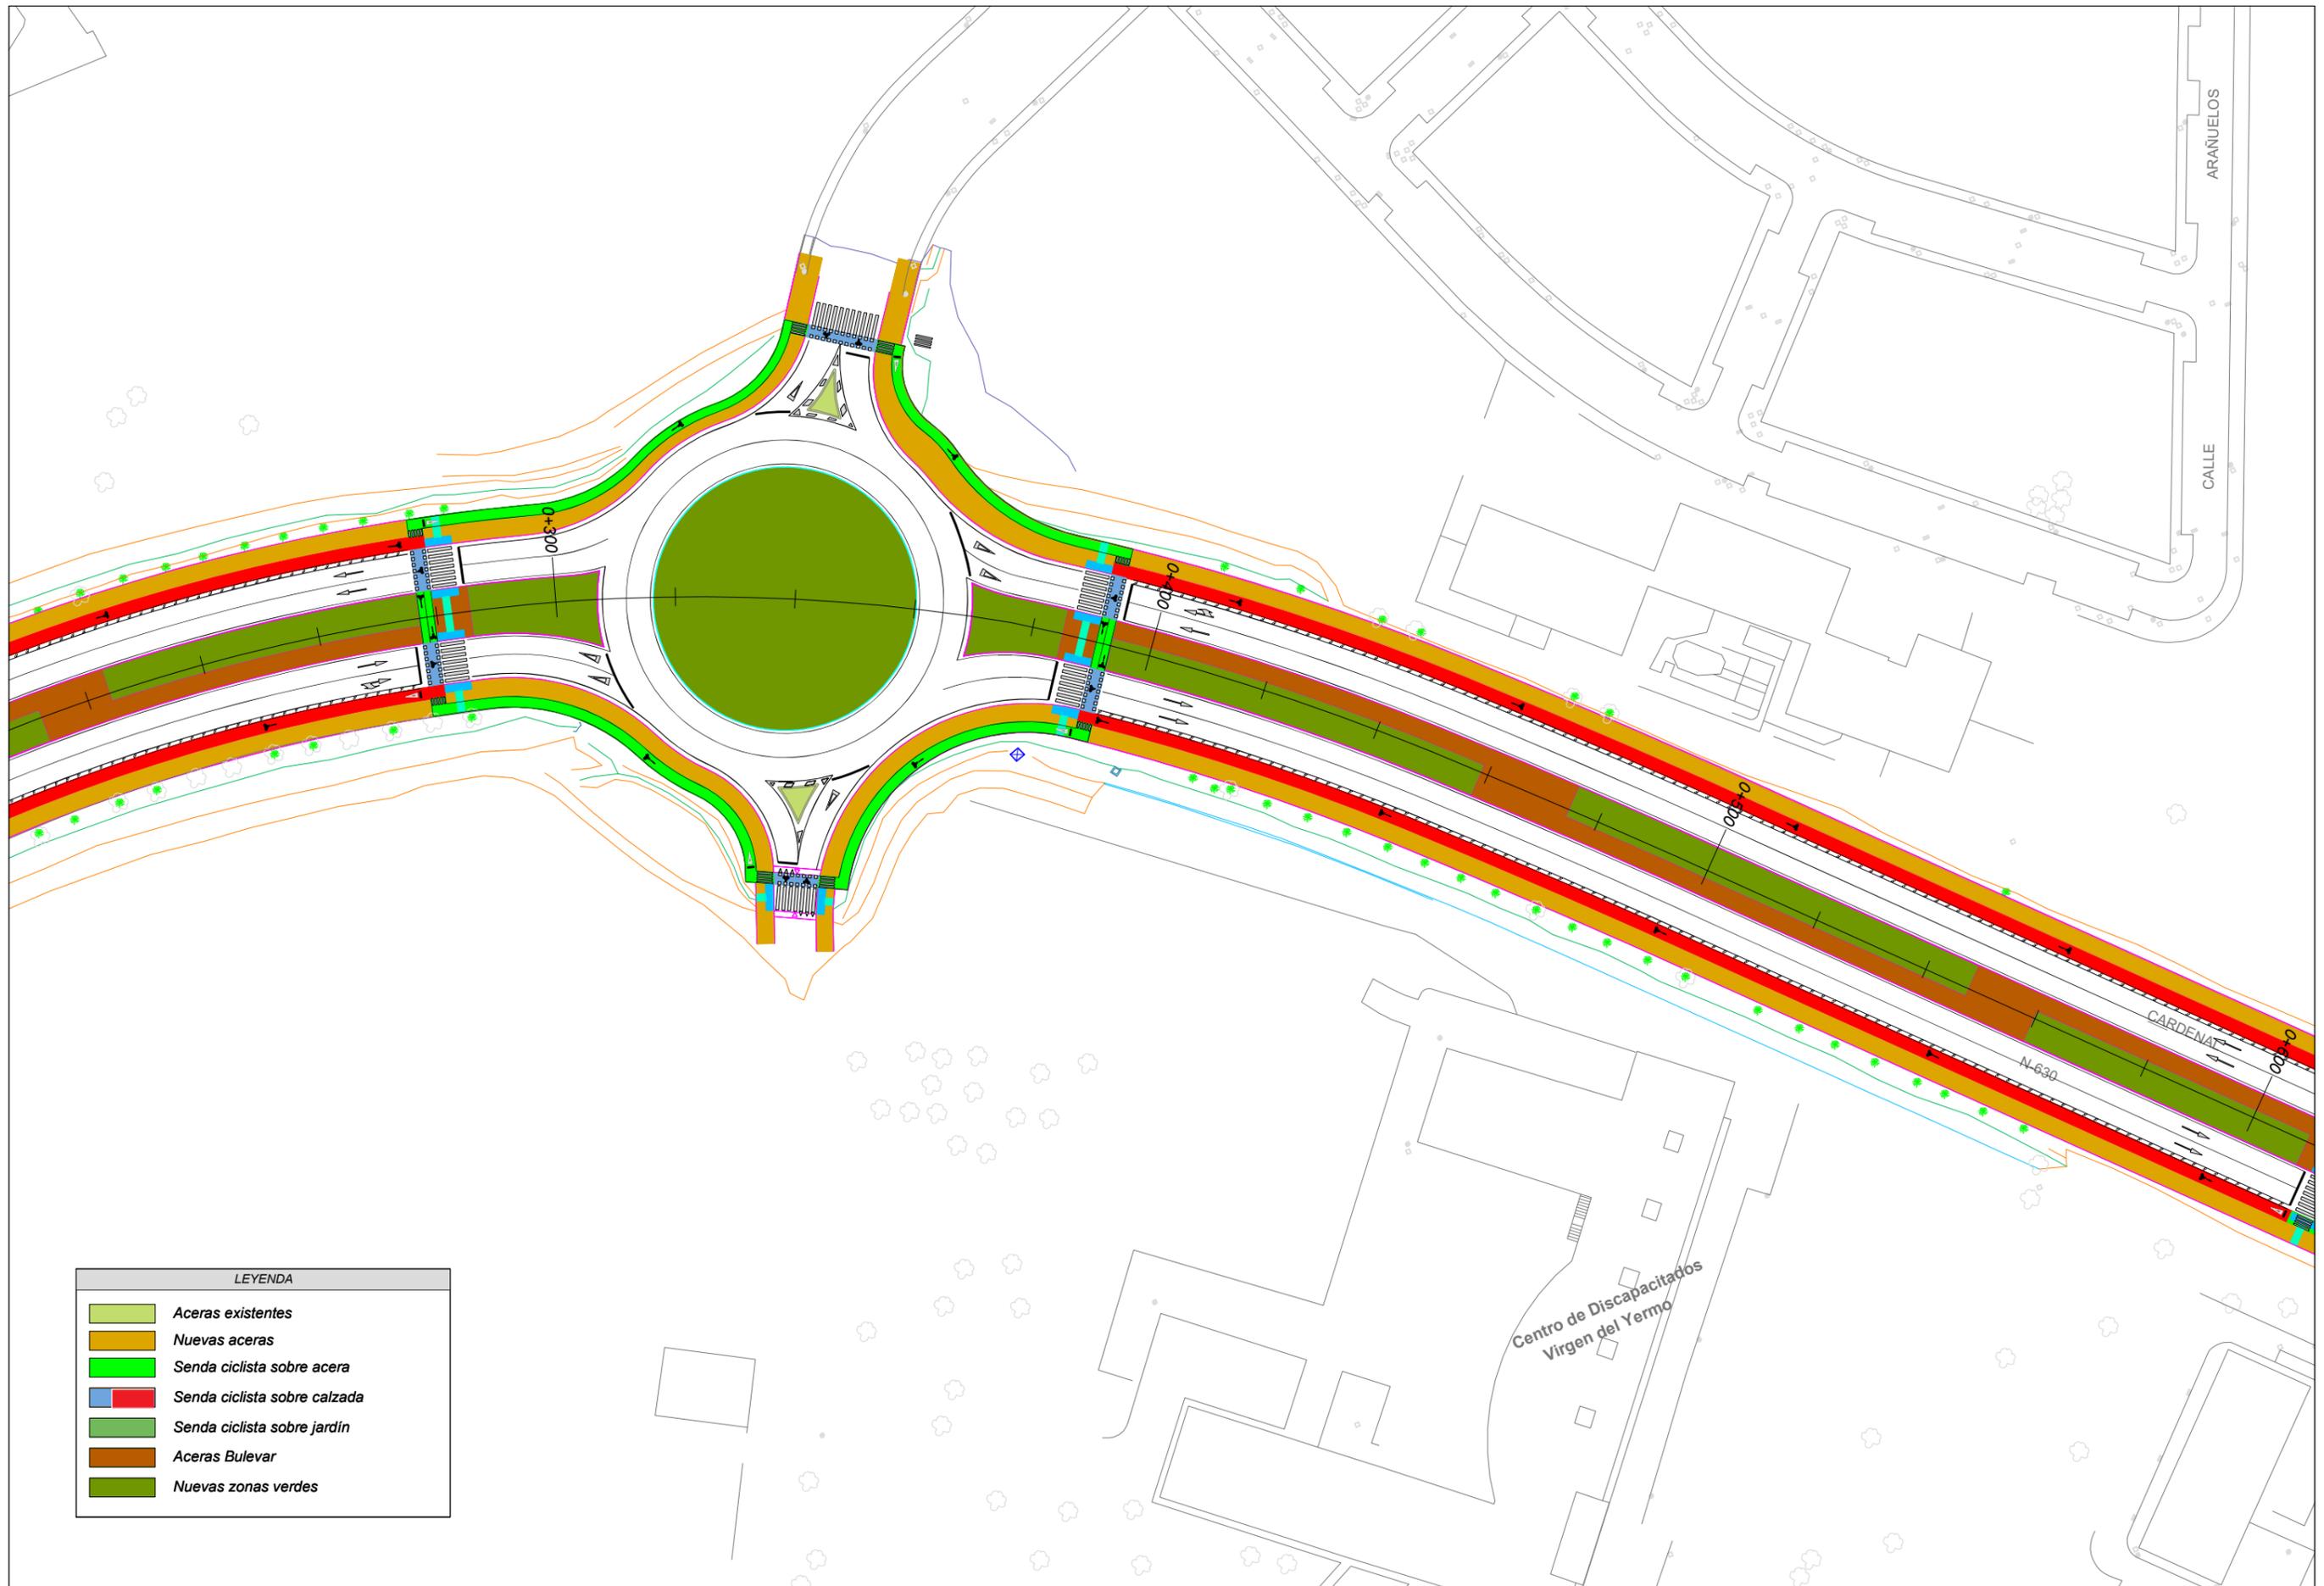

LEYENDA	
	Aceras existentes
	Nuevas aceras
	Senda ciclista sobre acera
	Senda ciclista sobre calzada
	Senda ciclista sobre jardín
	Aceras Bulevar
	Nuevas zonas verdes




LEYENDA	
	Aceras existentes
	Nuevas aceras
	Senda ciclista sobre acera
	Senda ciclista sobre calzada
	Senda ciclista sobre jardín
	Aceras Bulevar
	Nuevas zonas verdes

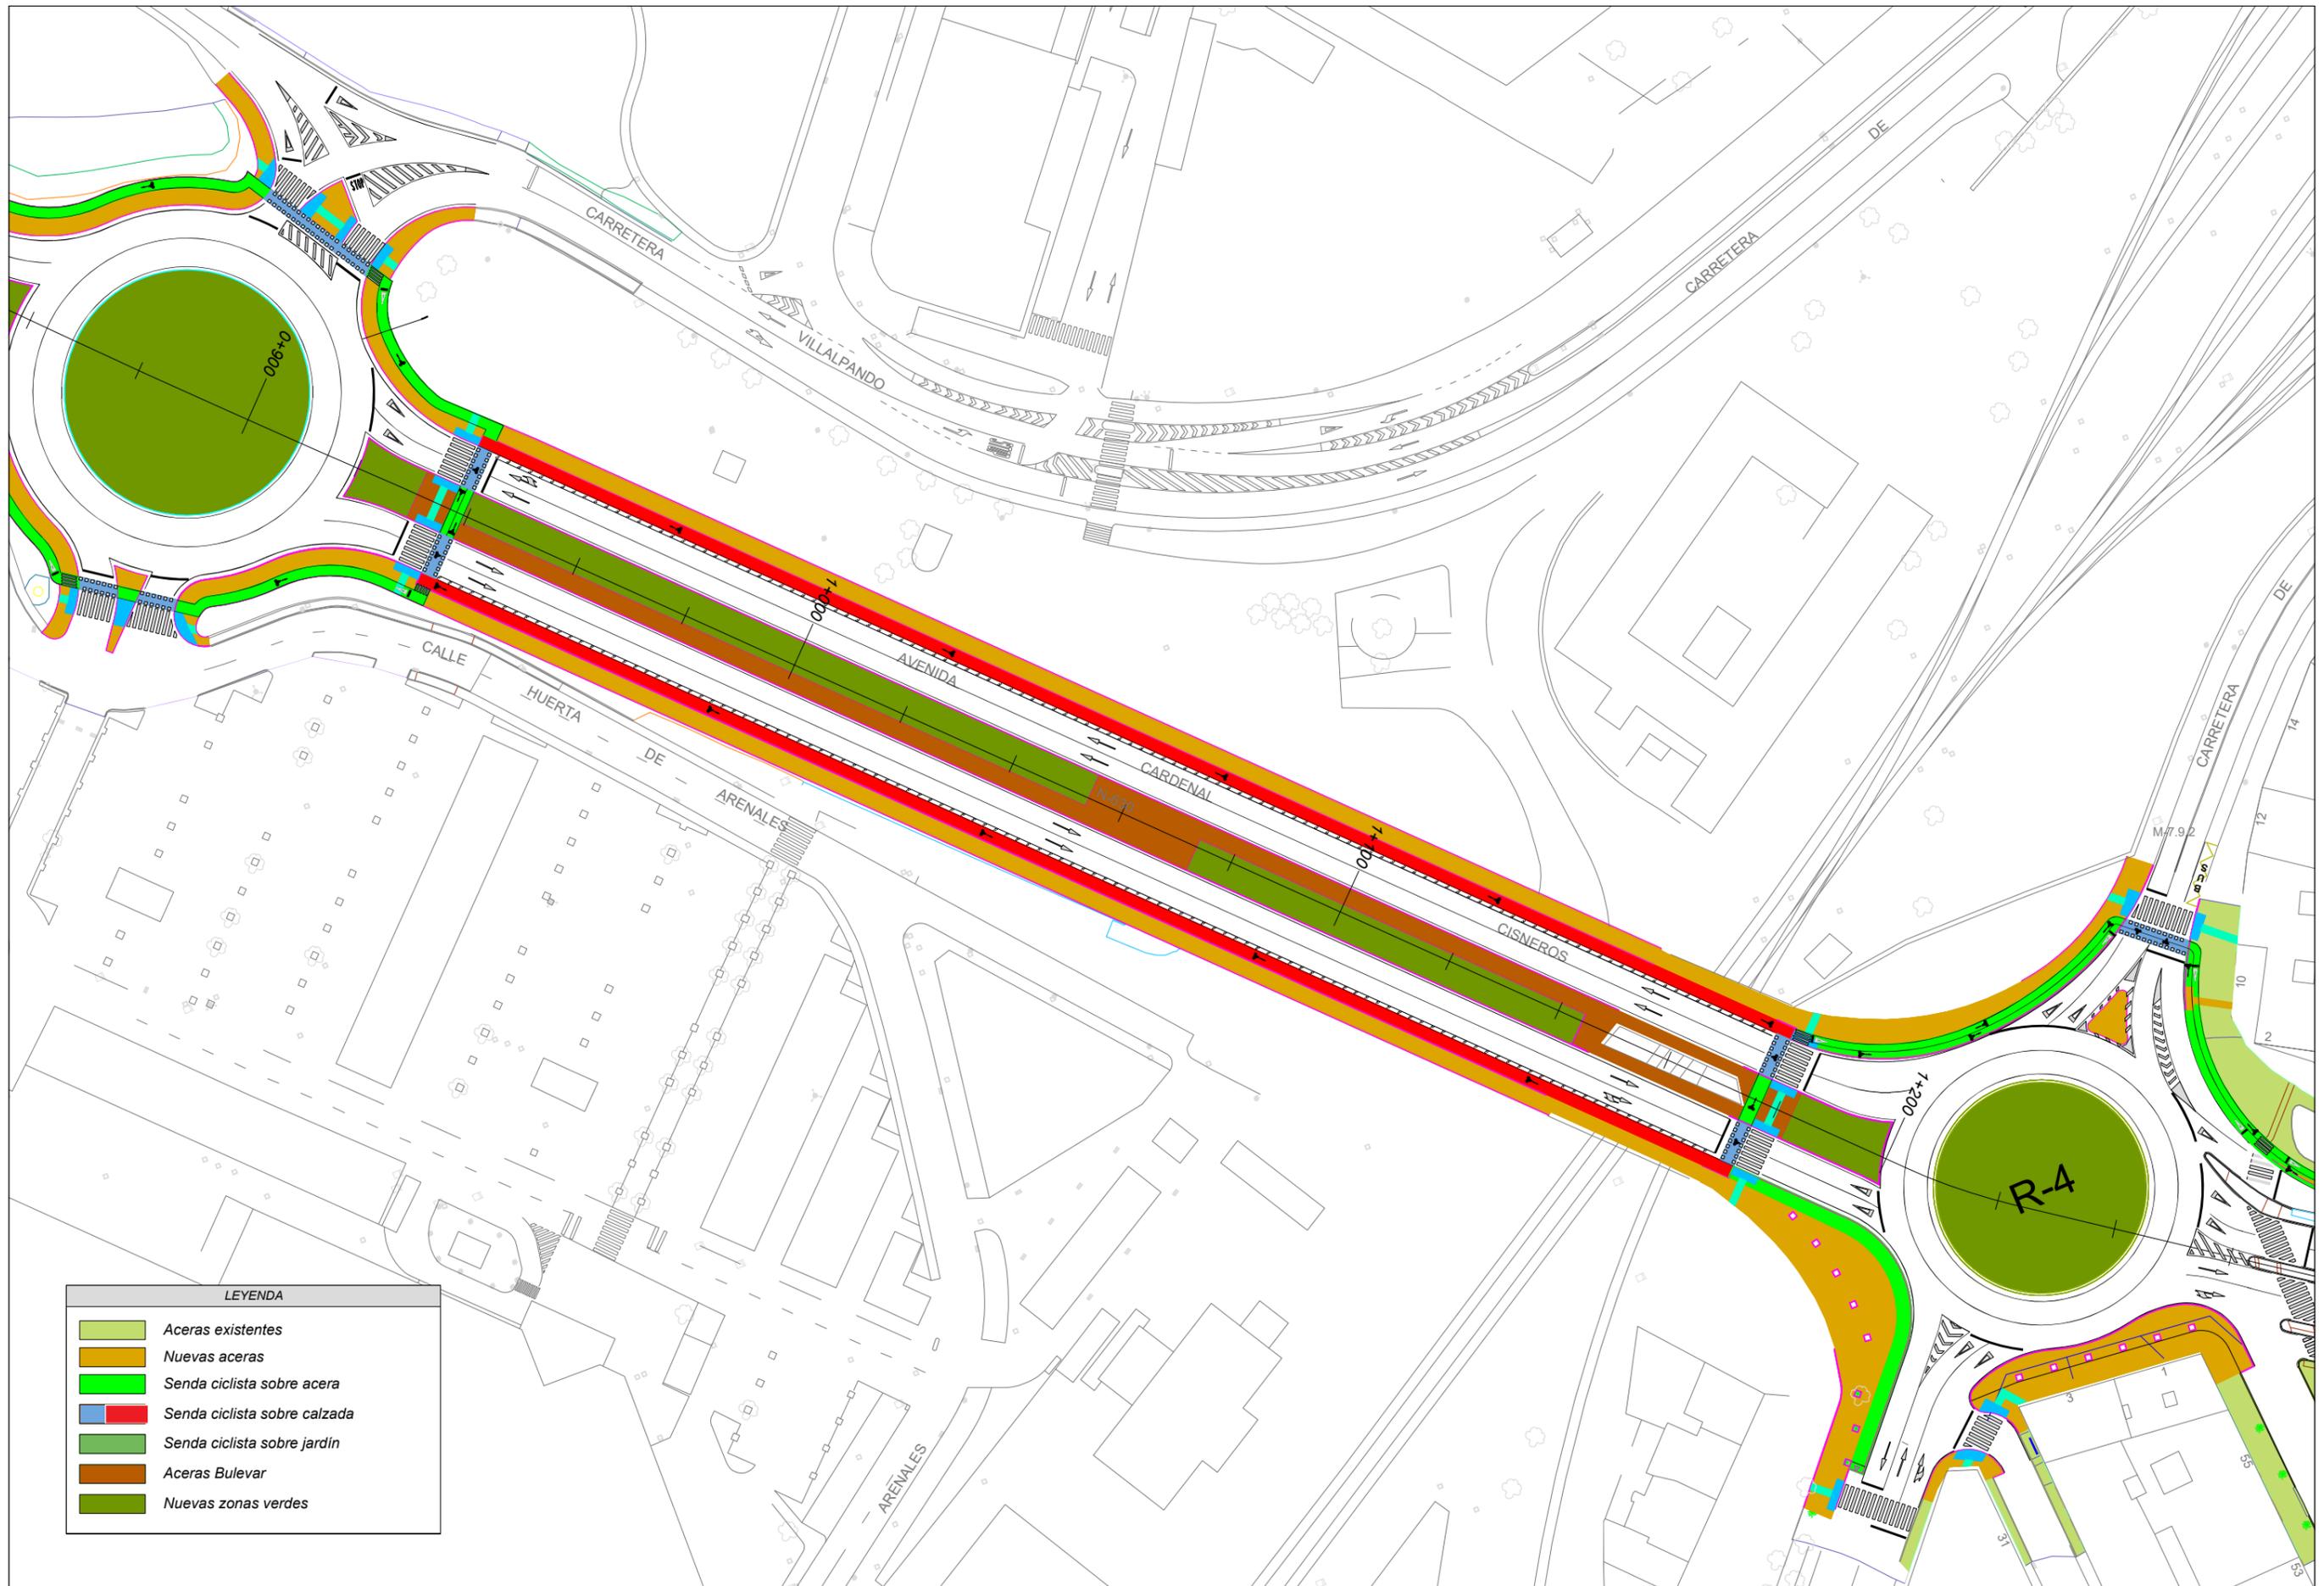


LEYENDA

	Aceras existentes
	Nuevas aceras
	Senda ciclista sobre acera
	Senda ciclista sobre calzada
	Senda ciclista sobre jardín
	Aceras Bulevar
	Nuevas zonas verdes

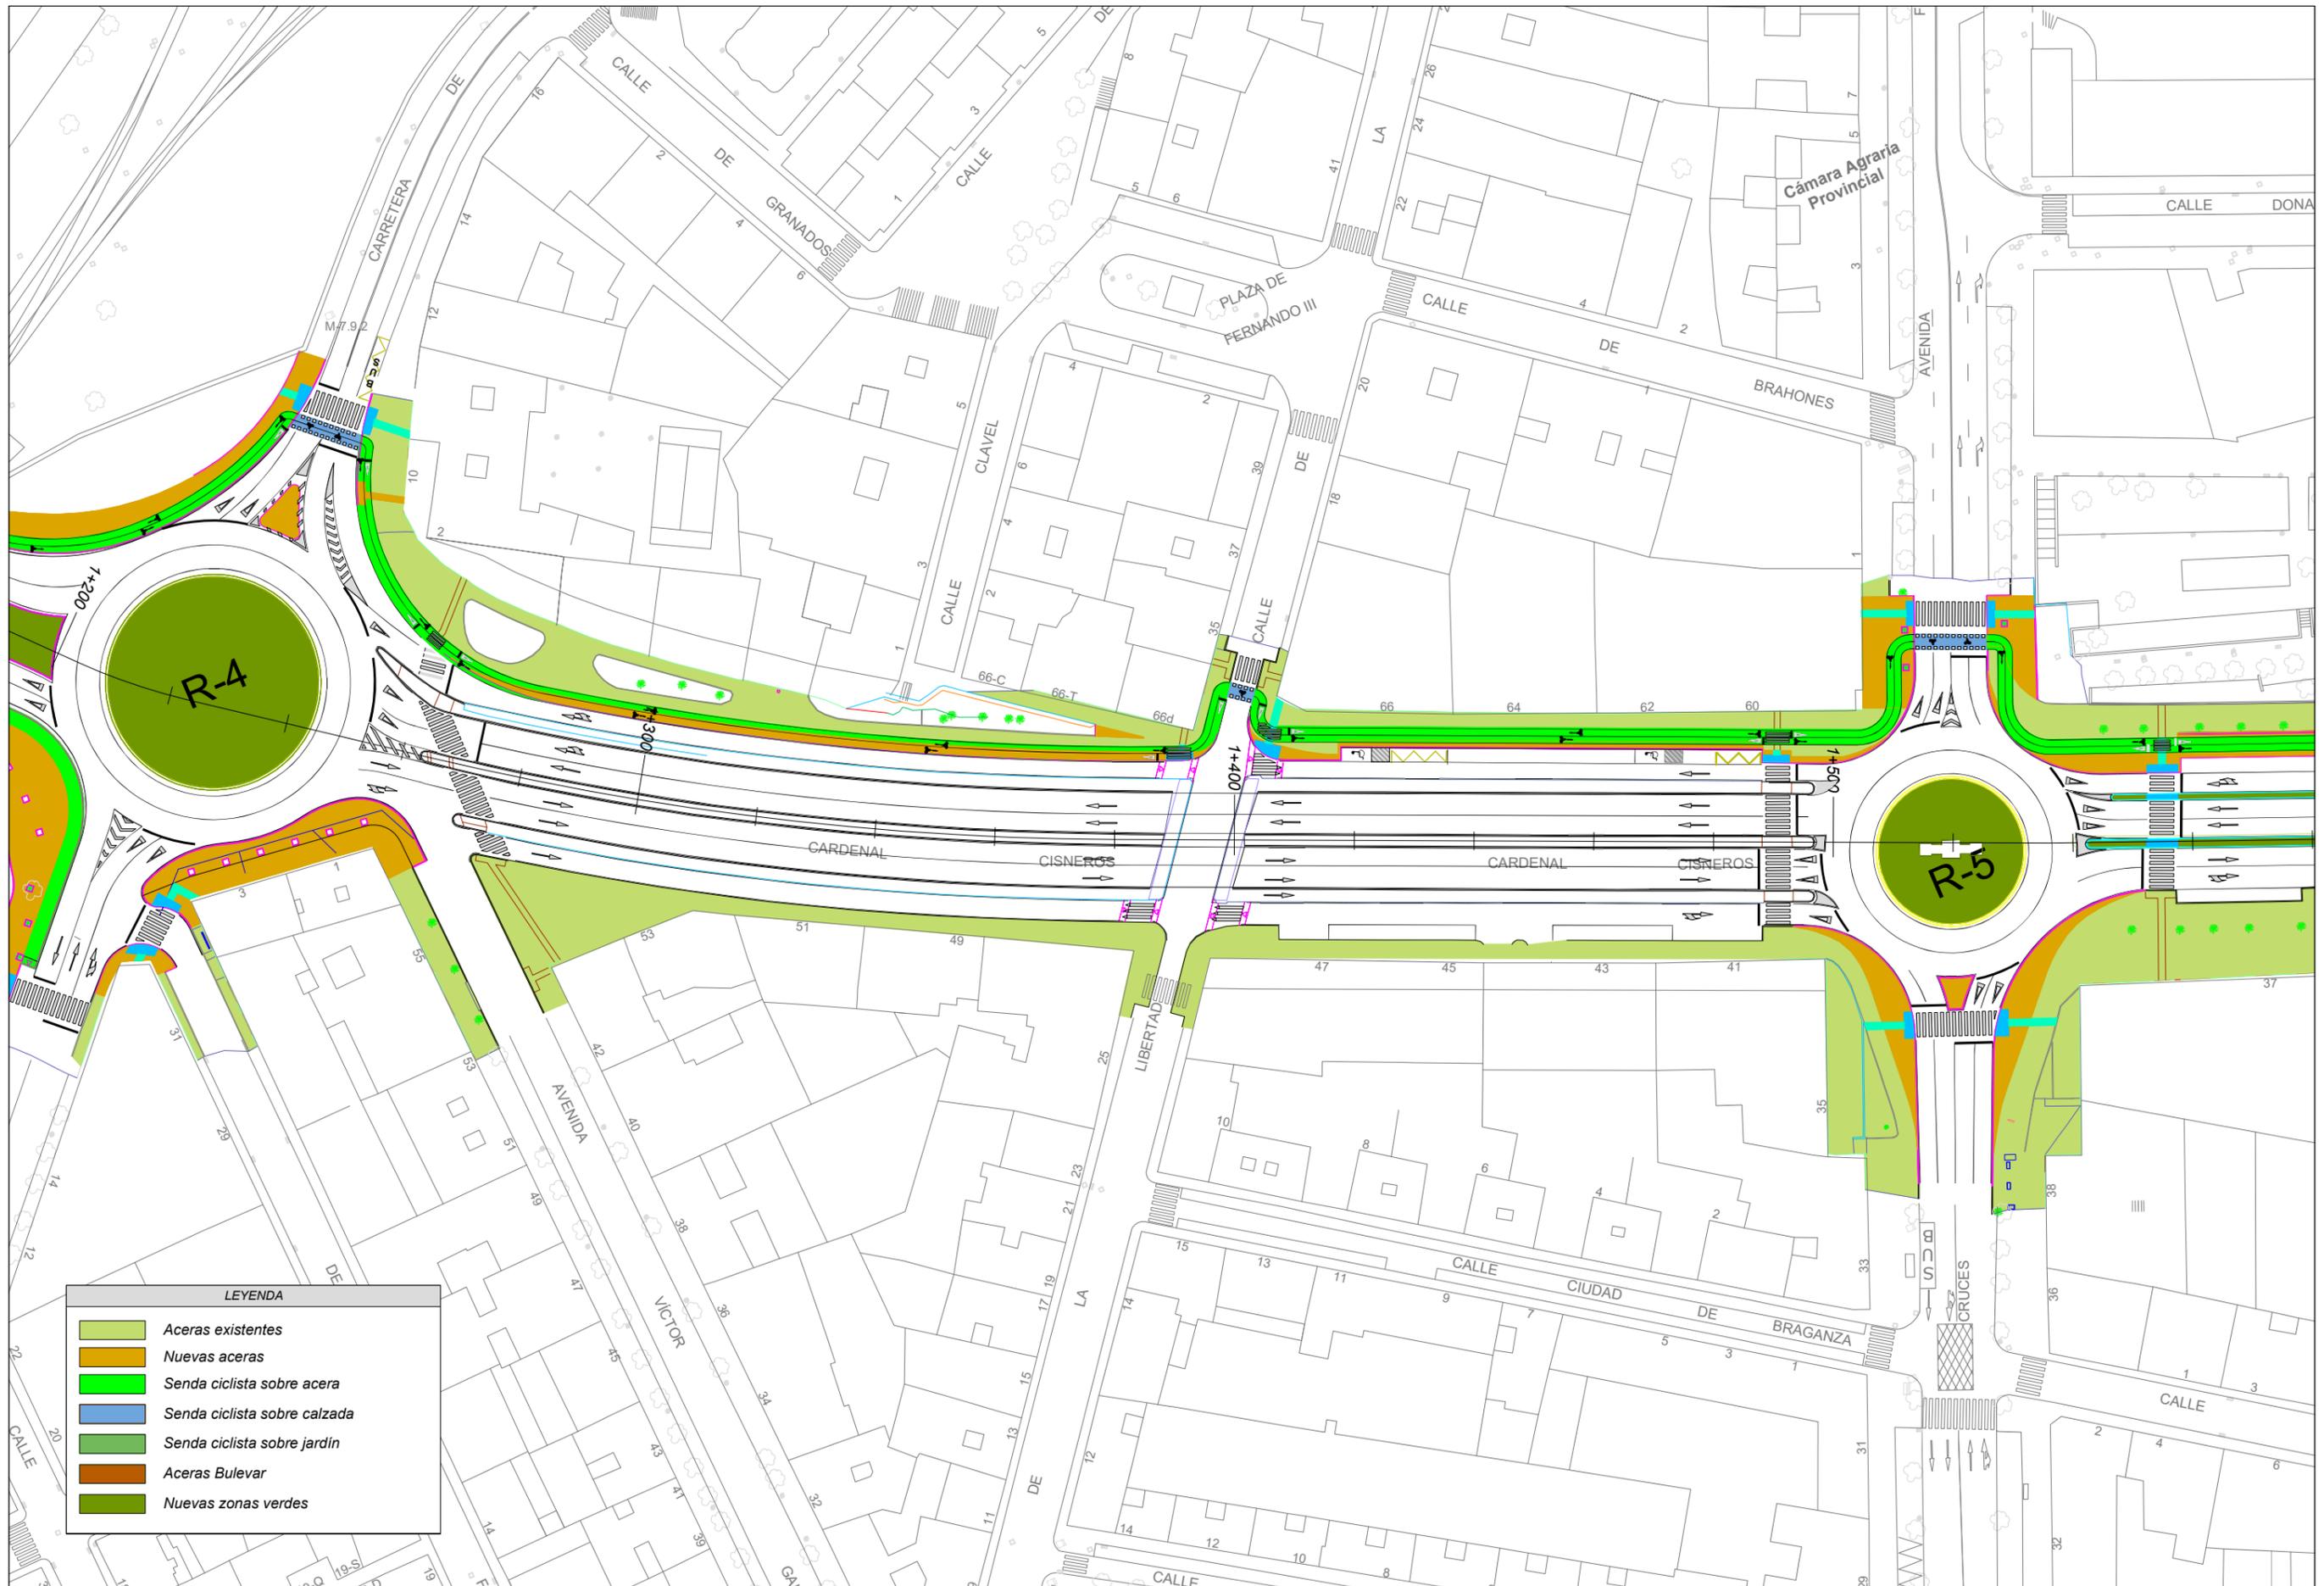


LEYENDA

	Aceras existentes
	Nuevas aceras
	Senda ciclista sobre acera
	Senda ciclista sobre calzada
	Senda ciclista sobre jardín
	Aceras Bulevar
	Nuevas zonas verdes

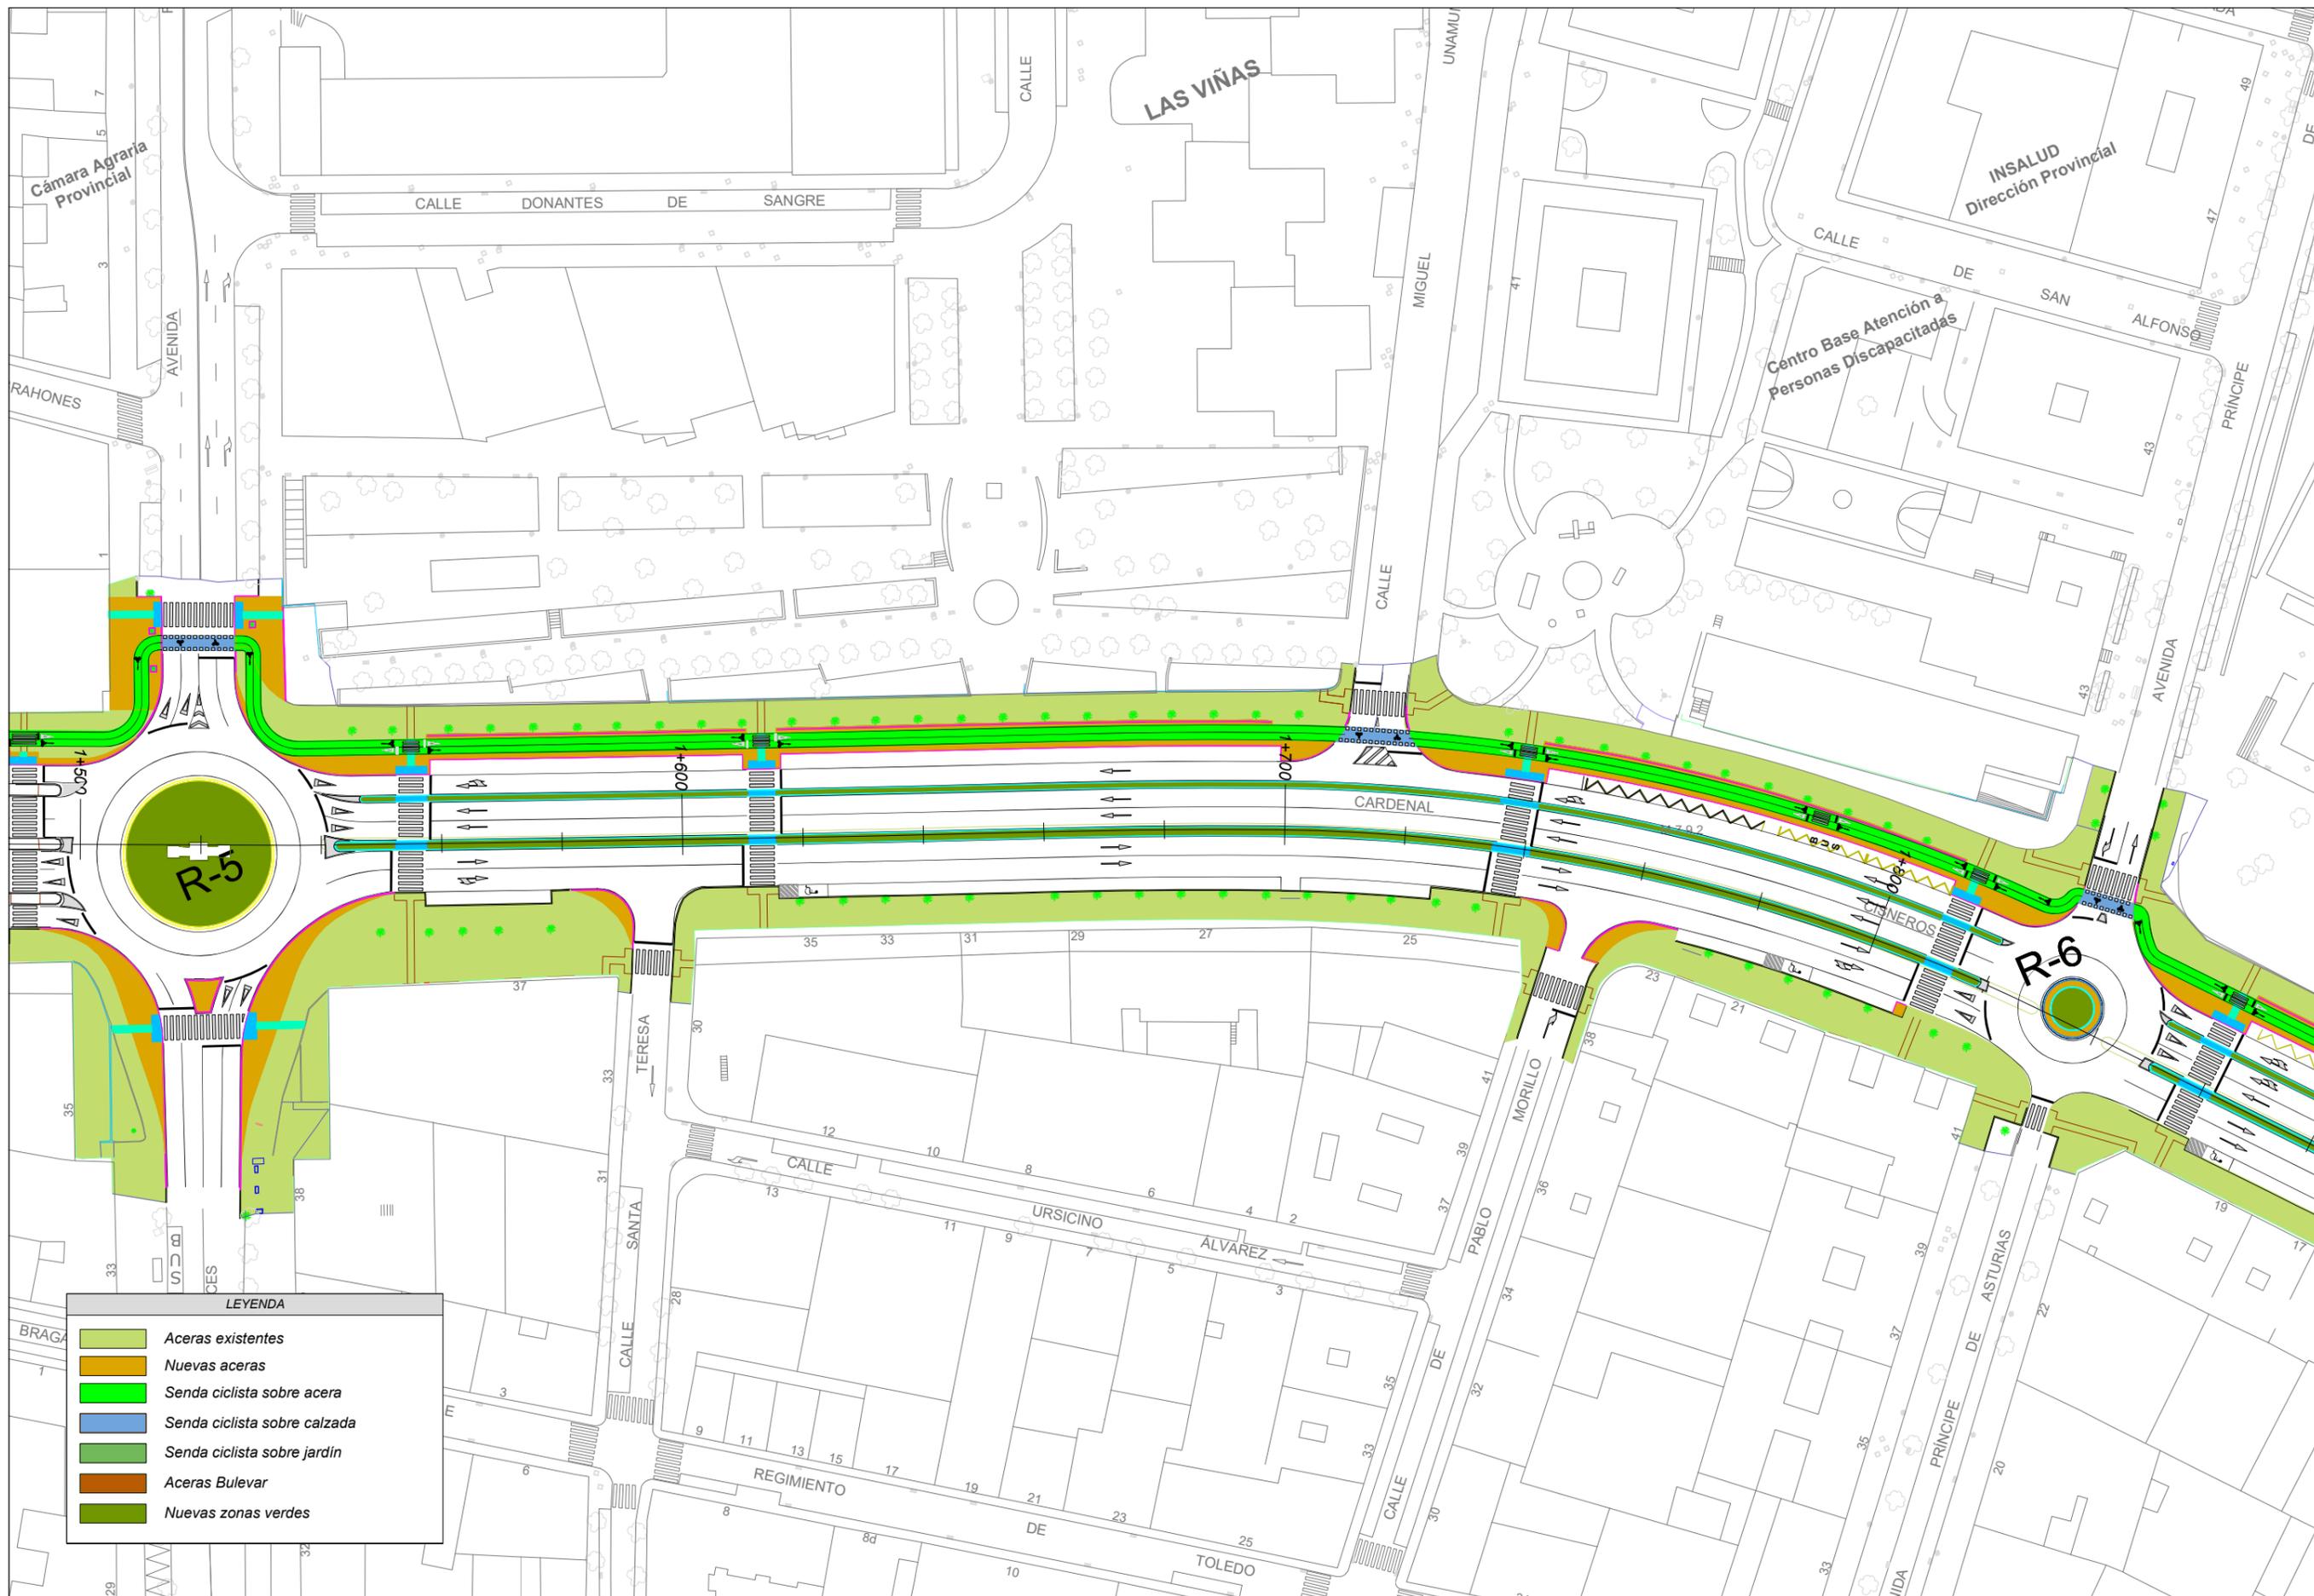


LEYENDA

	Aceras existentes
	Nuevas aceras
	Senda ciclista sobre acera
	Senda ciclista sobre calzada
	Senda ciclista sobre jardín
	Aceras Bulevar
	Nuevas zonas verdes

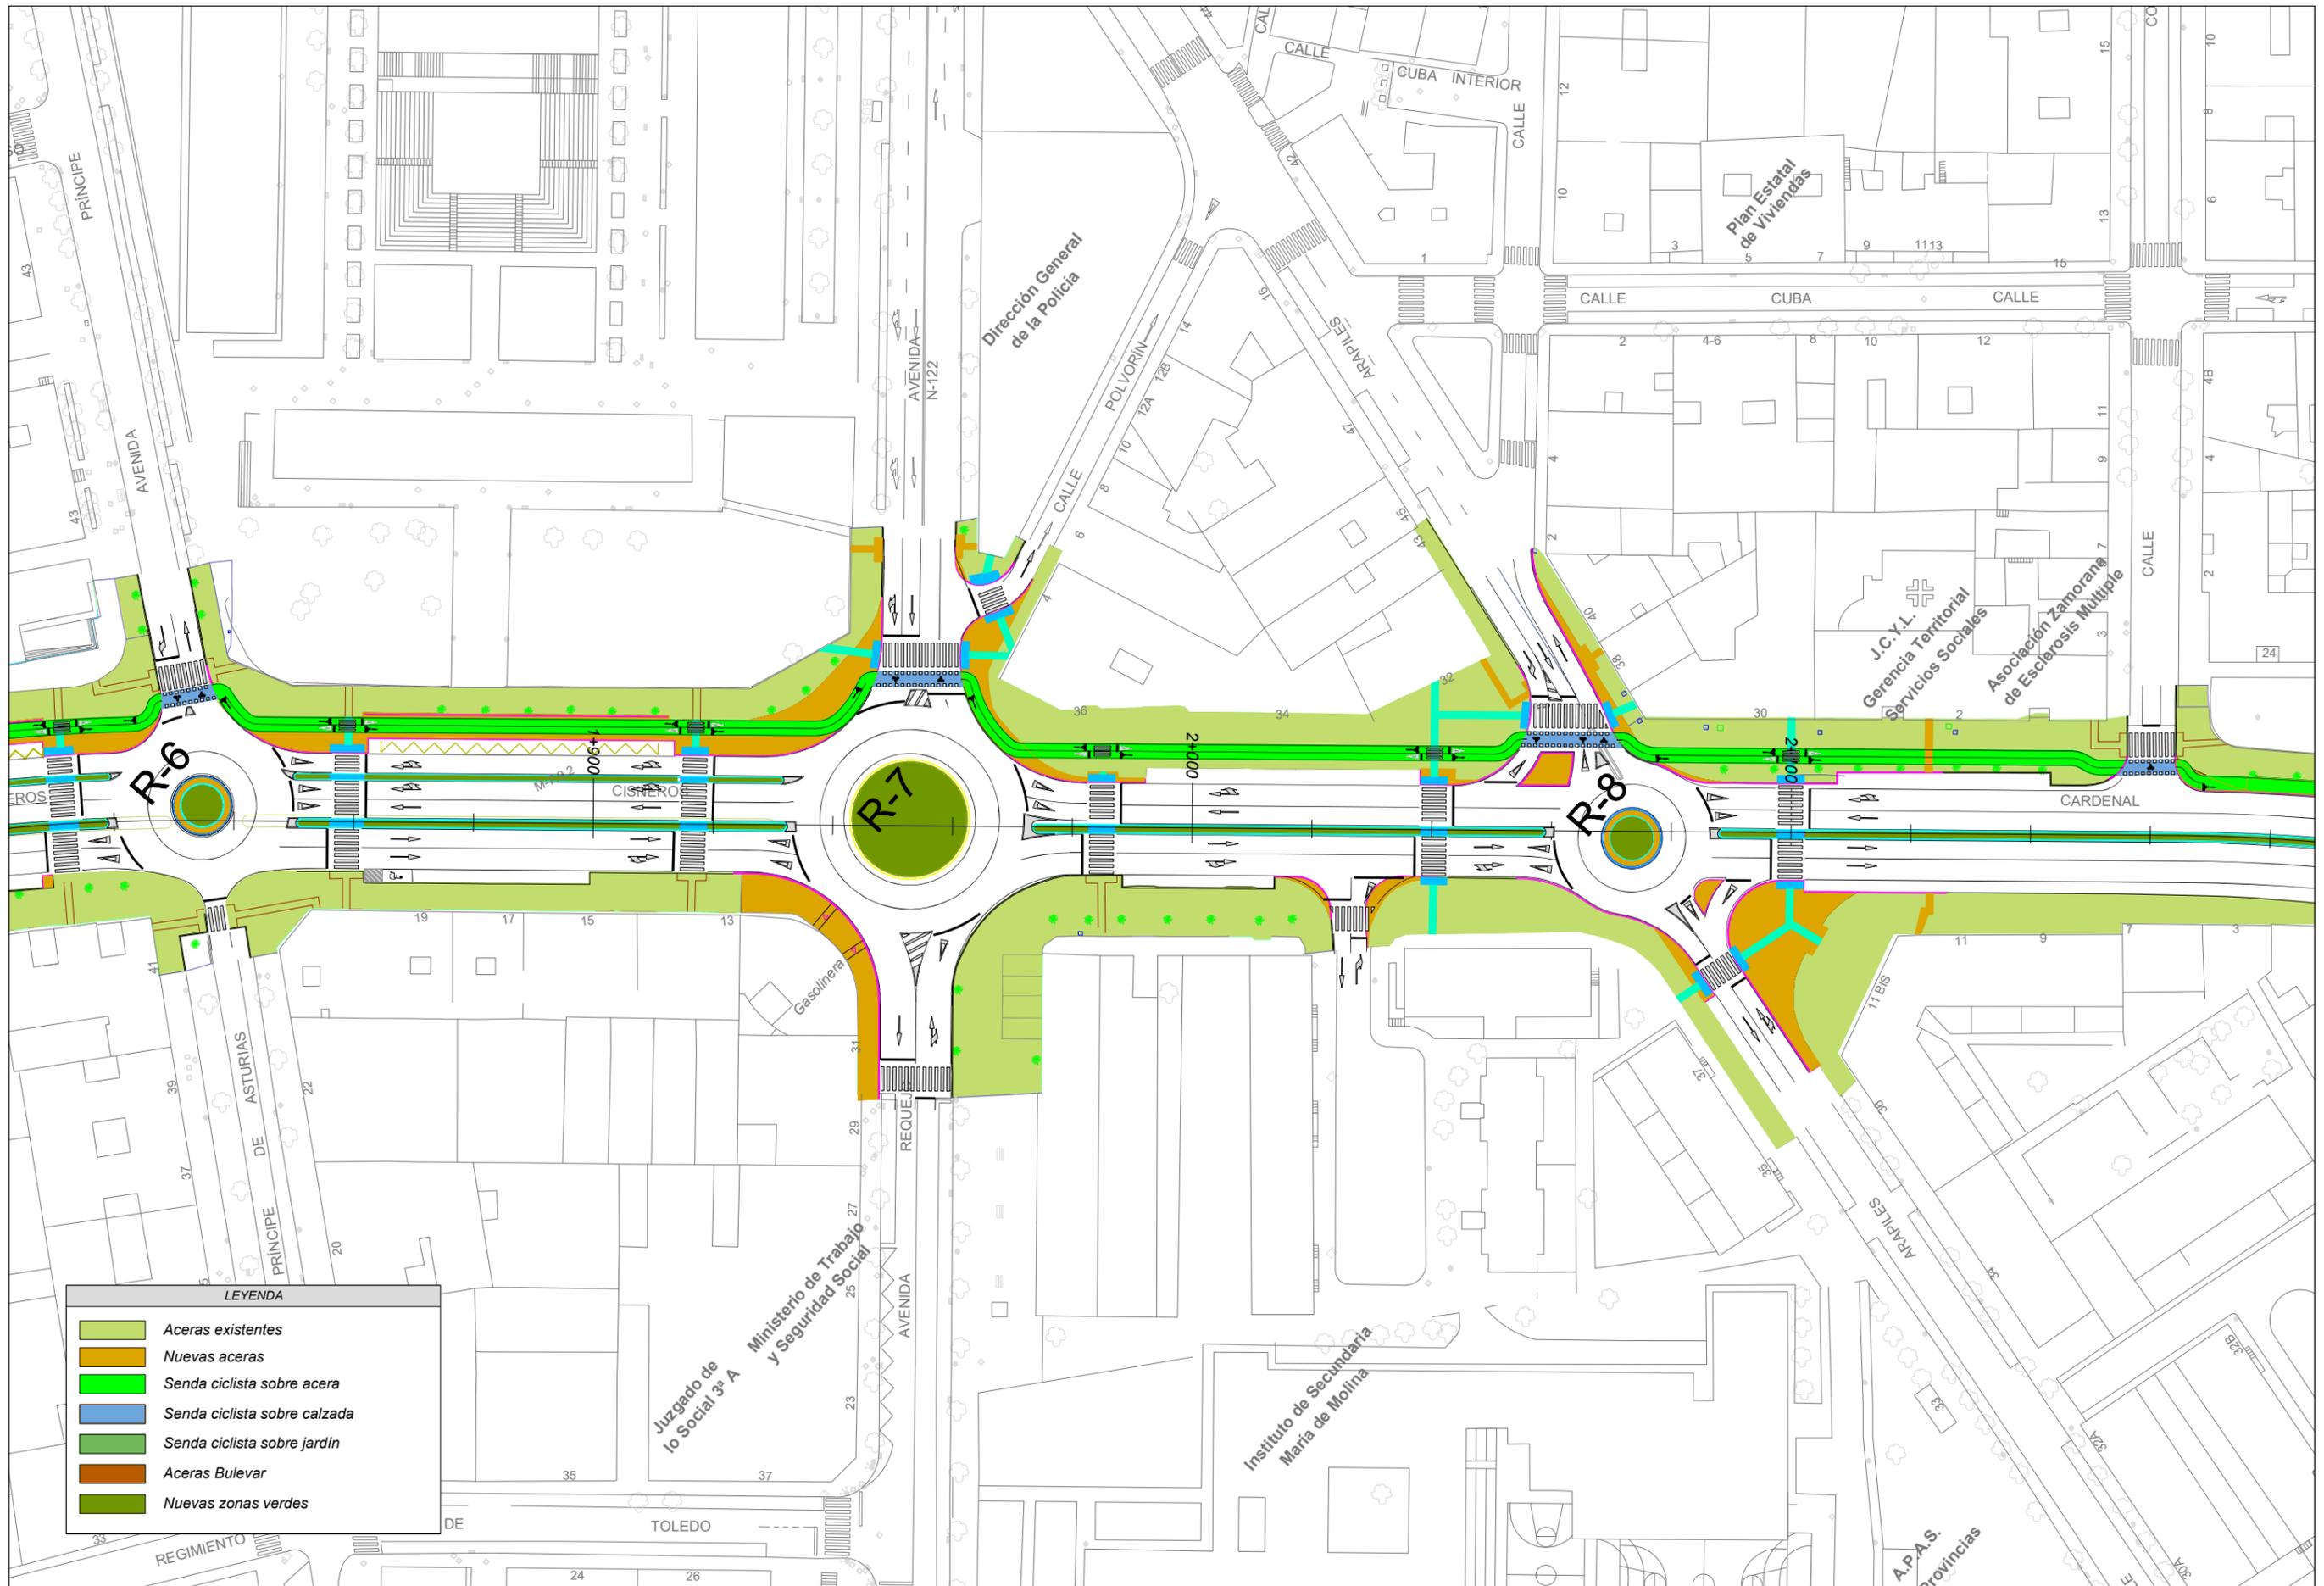

LEYENDA

	Aceras existentes
	Nuevas aceras
	Senda ciclista sobre acera
	Senda ciclista sobre calzada
	Senda ciclista sobre jardín
	Aceras Bulevar
	Nuevas zonas verdes

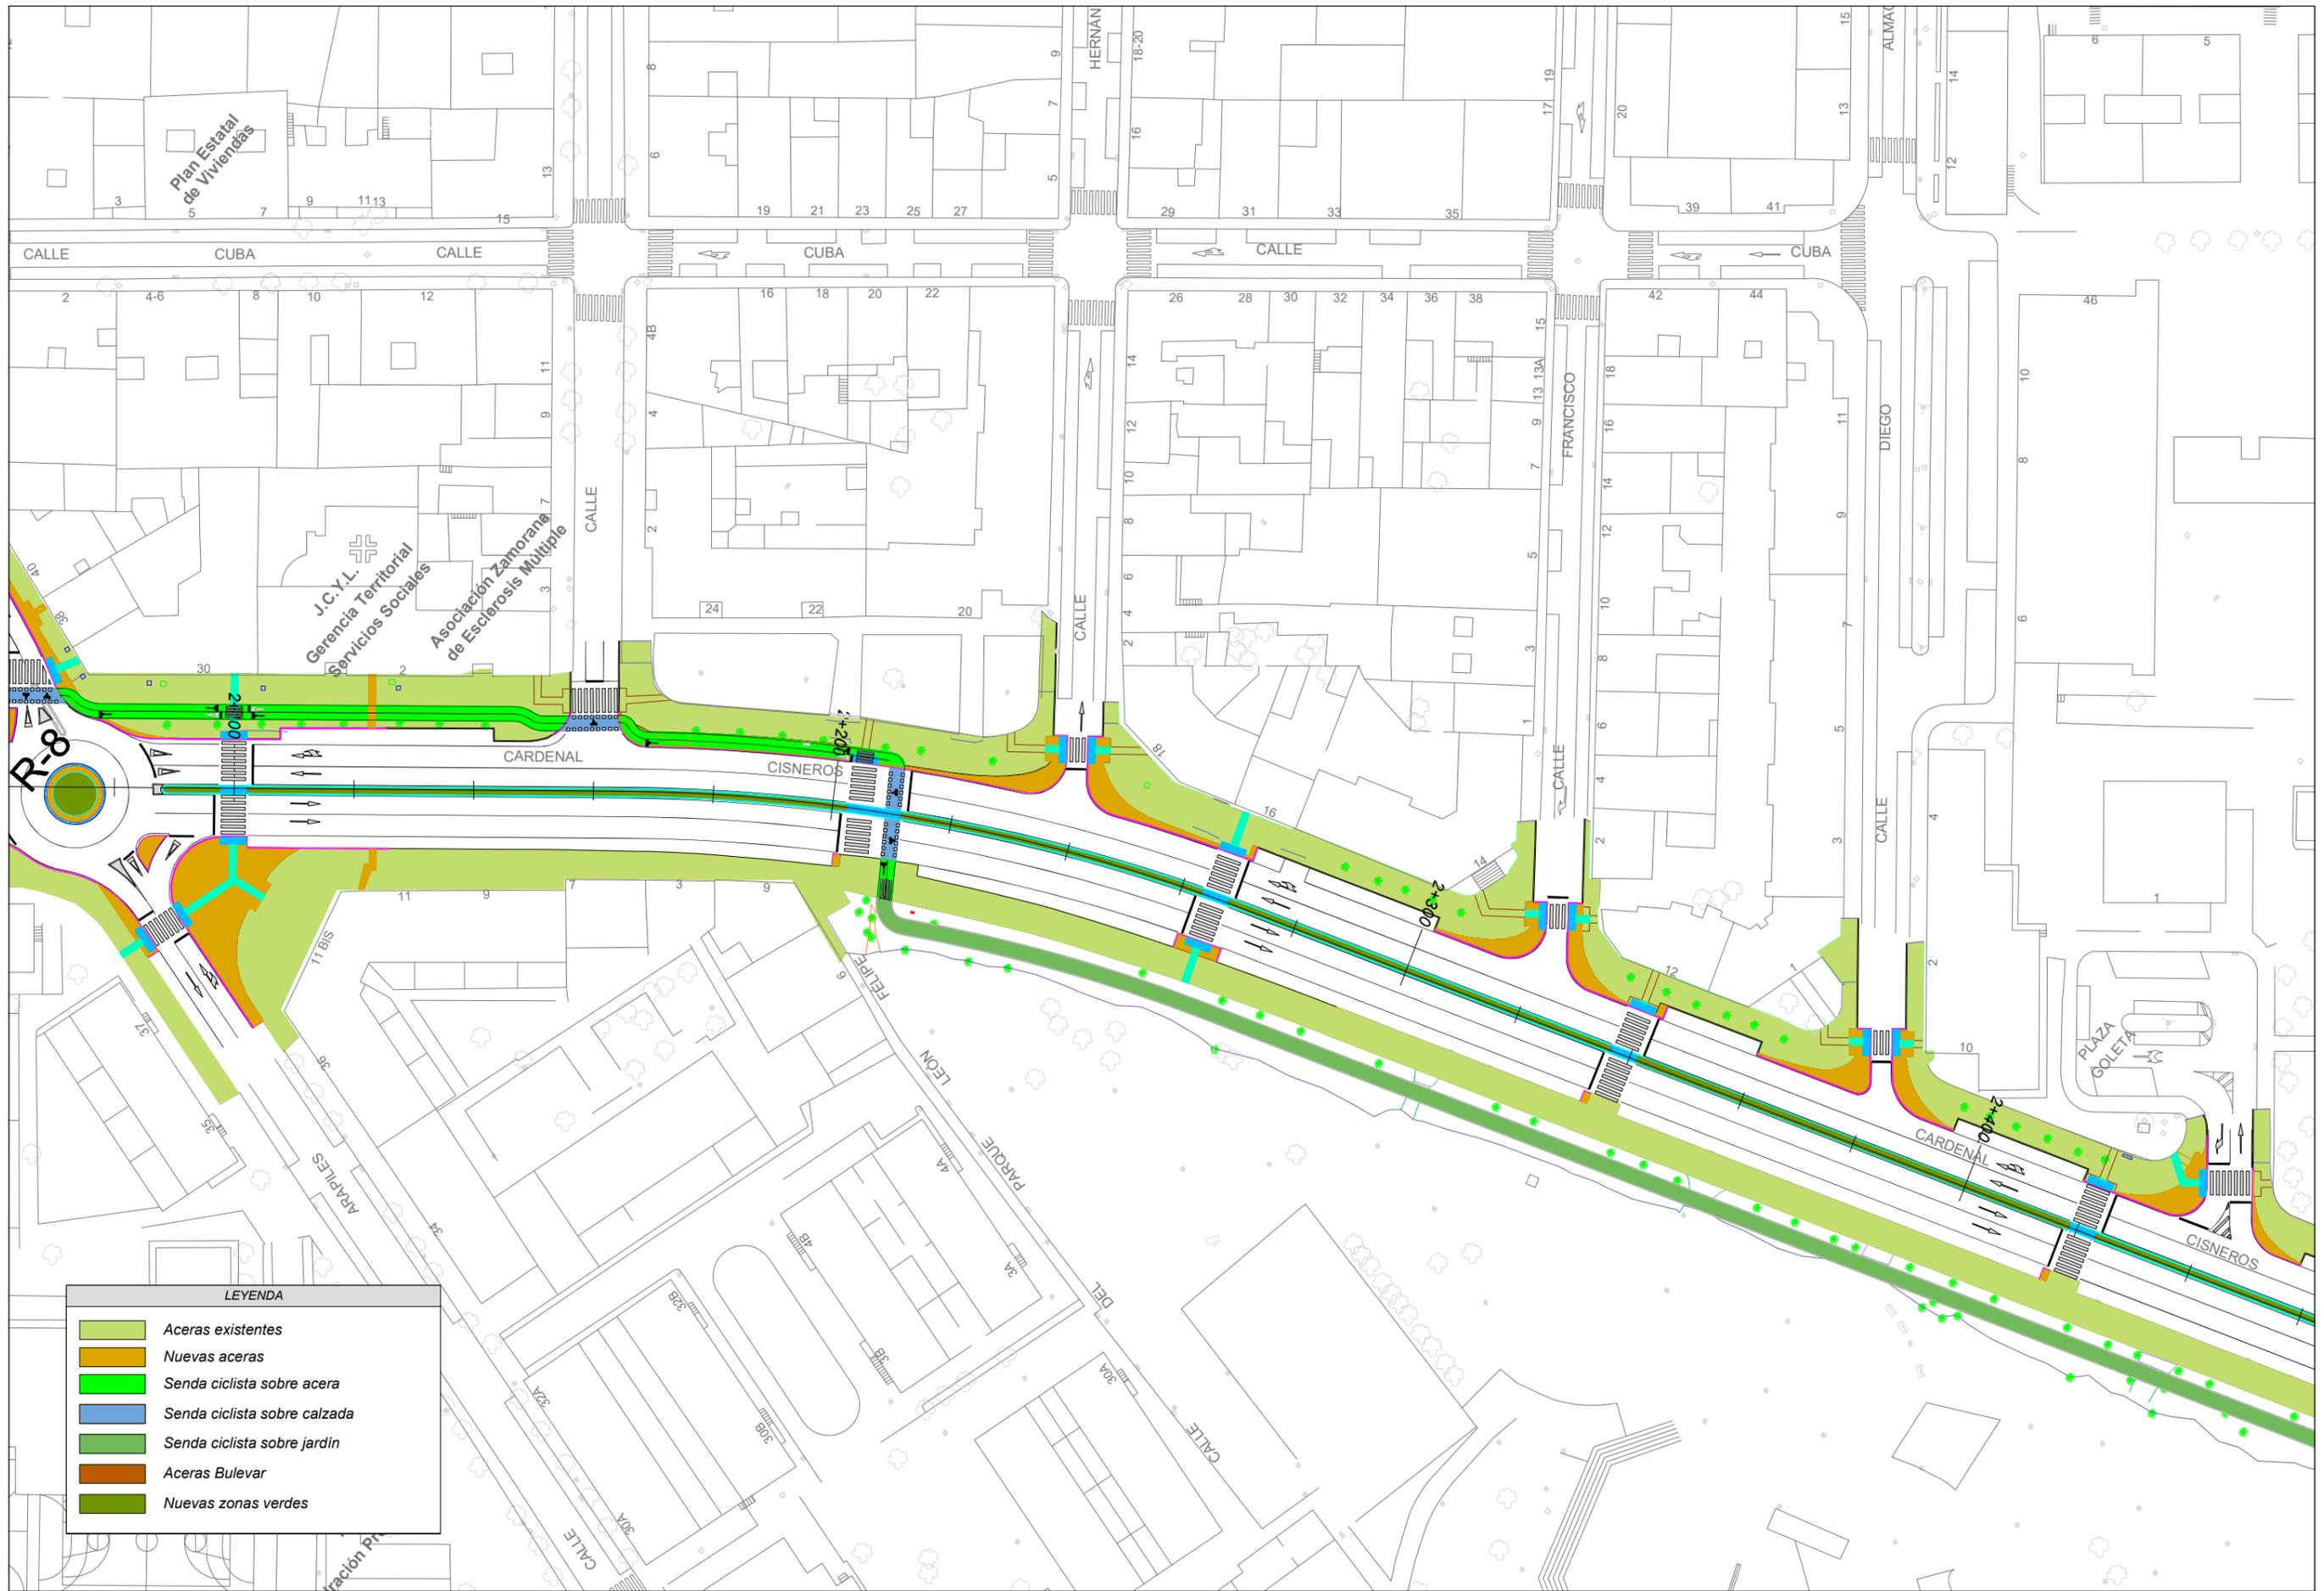

LEYENDA

	Aceras existentes
	Nuevas aceras
	Senda ciclista sobre acera
	Senda ciclista sobre calzada
	Senda ciclista sobre jardín
	Aceras Bulevar
	Nuevas zonas verdes



SECRETARÍA DE ESTADO DE TRANSPORTES MOVILIDAD Y AGENDA URBANA
 SECRETARÍA GENERAL DE INFRAESTRUCTURAS
 DIRECCIÓN GENERAL DE CARRETERAS
 DEMARCACIÓN DE CARRETERAS DEL ESTADO EN CASTILLA Y LEÓN OCCIDENTAL. UNIDAD DE ZAMORA

CONSULTOR:
 DOCTOR CADAVAL 7
 36020 - VIGO
 Tlf. 986 447 965
 Fax. 986 437 483



AUTORES DEL PROYECTO:
 DOCTOR CADAVAL 7
 MANUEL CAMEANS RODRIGUEZ, ICOP
 ELENA SANTORÓ PRIETO, ARQUITECTA

ESCALAS:
 1:500 (A1)
 1:1.000 (A3)
 ORIGINAL A3

TÍTULO DEL PROYECTO: PROYECTO FIN DE OBRA
 ACONDICIONAMIENTO, MEJORA Y HUMANIZACIÓN
 DE LA TRAVESÍA DE LA CARRETERA ZA-20 ENTRE LOS
 P.K. 0+000 AL 2+800, AVENIDA CARDENAL CISNEROS, ZAMORA

CLAVE:
 33-ZA-3780

Nº PLANO:
 5

DESIGNACIÓN PLANO:
 PLANTA GENERAL

FECHA:
 MES 2025
 HOJA 8 DE 9

