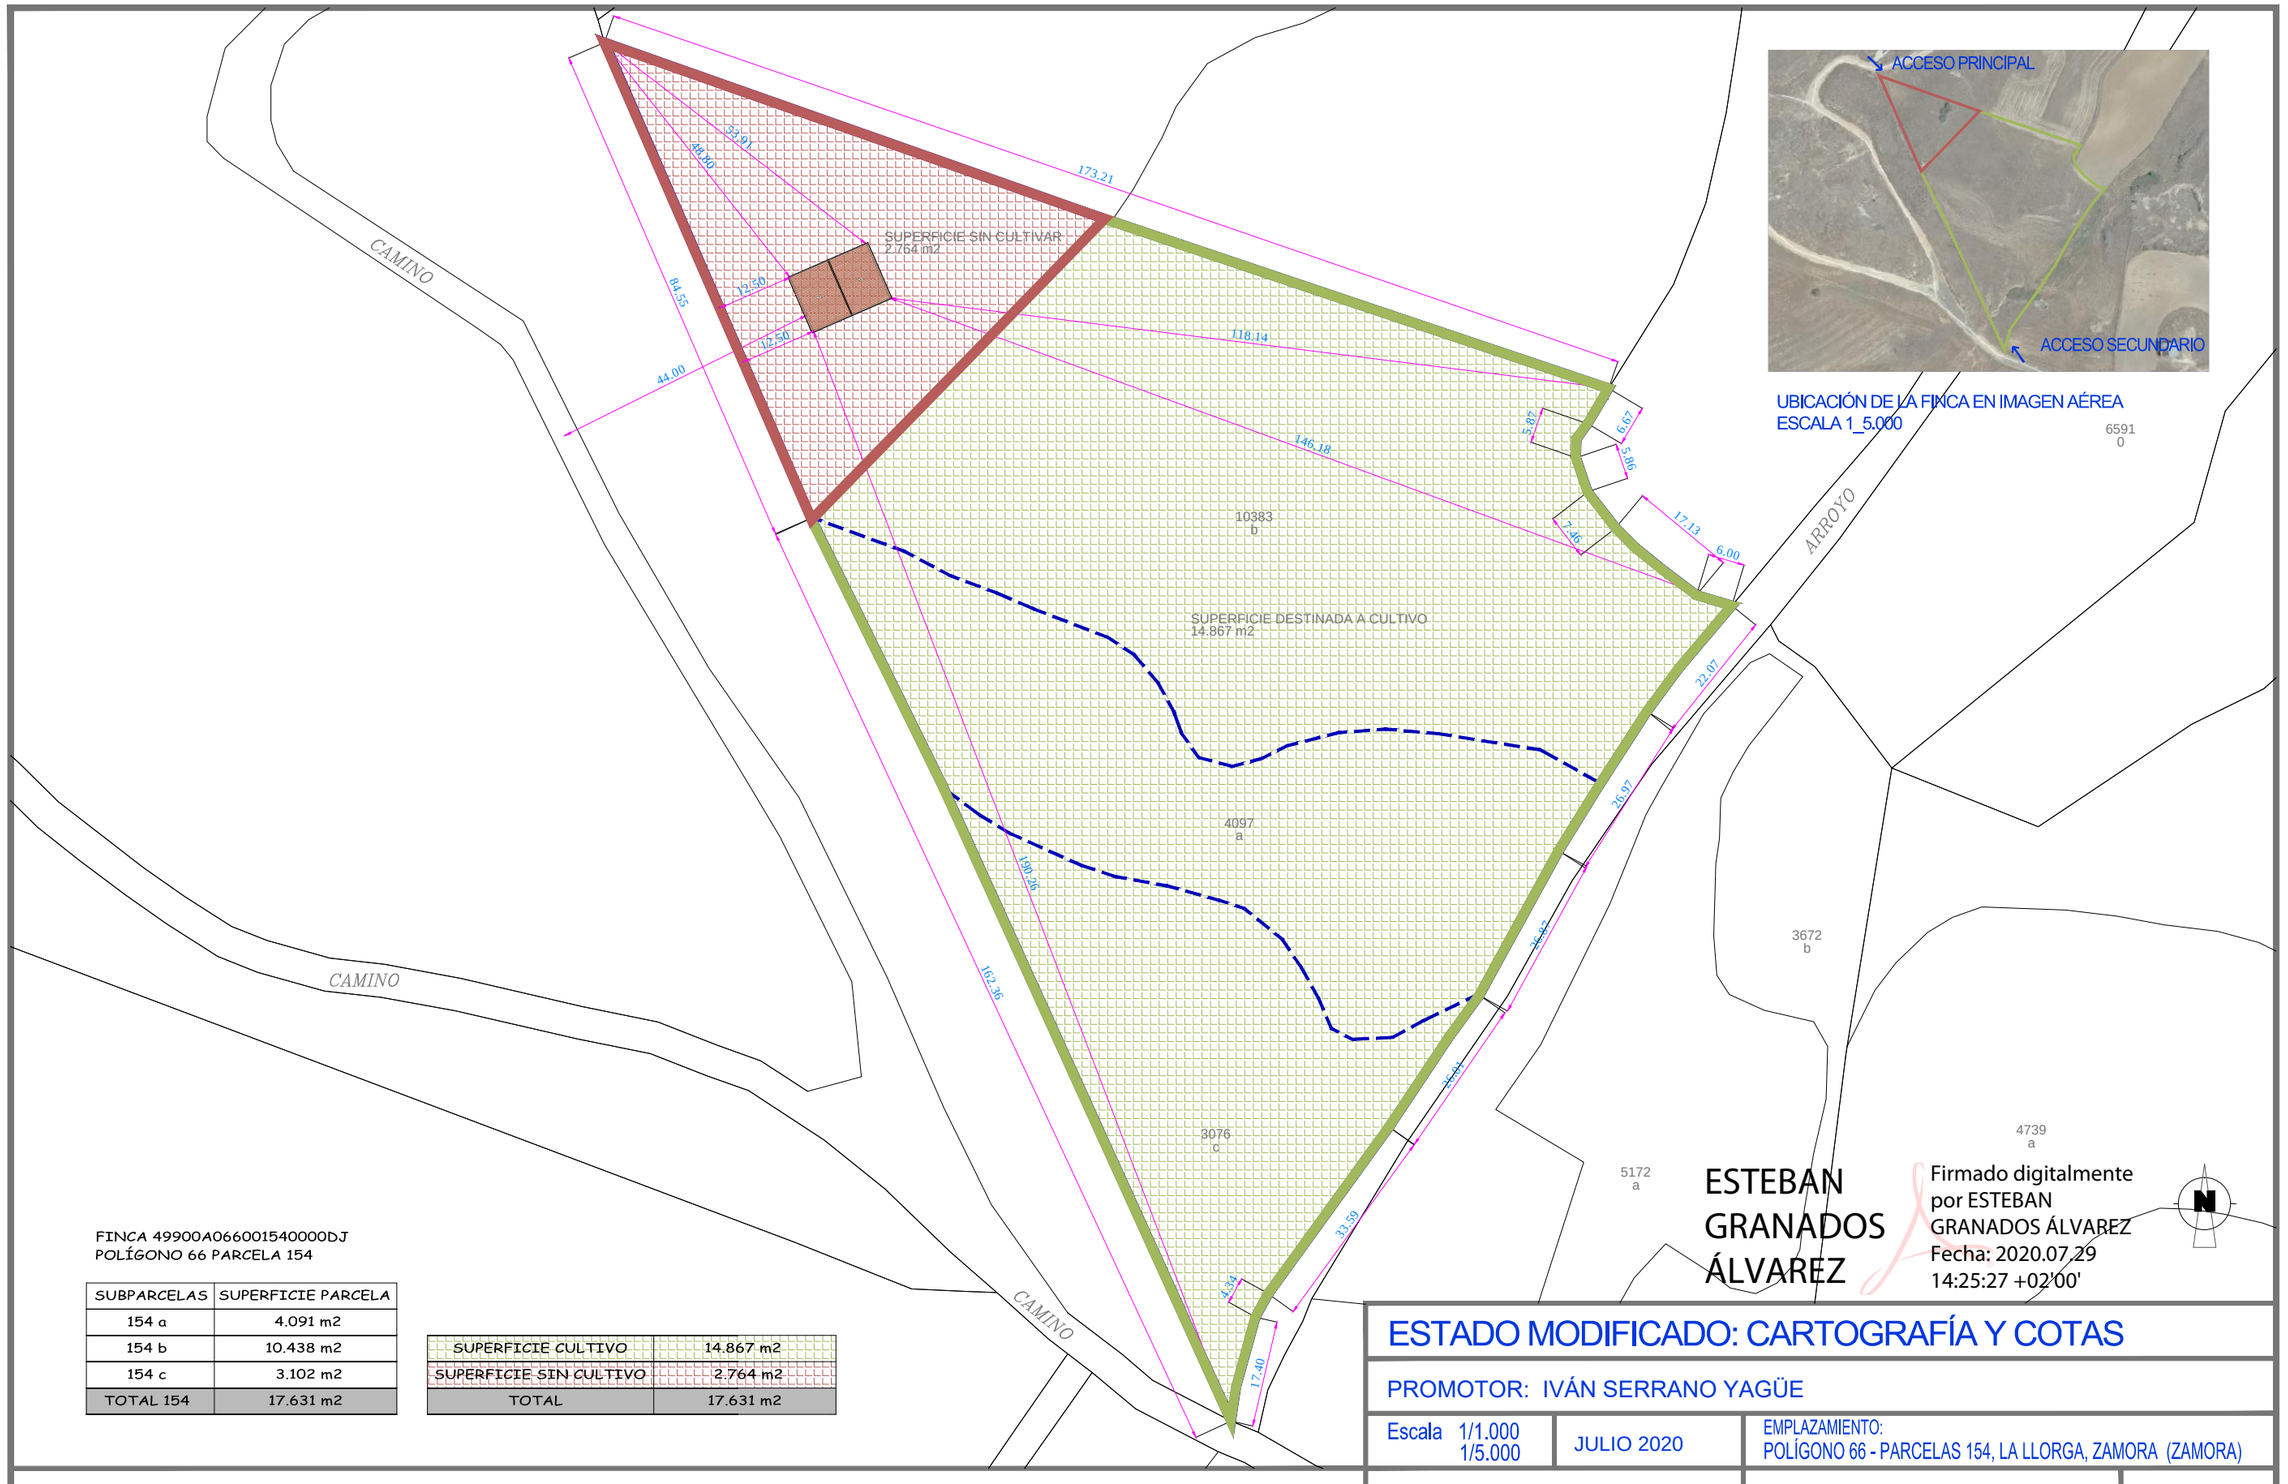

UBICACIÓN DE LA FINCA EN IMAGEN AÉREA
ESCALA 1_5.000

FINCA 49900A066001540000DJ
POLÍGONO 66 PARCELA 154

SUBPARCELAS	SUPERFICIE PARCELA
154 a	4.091 m2
154 b	10.438 m2
154 c	3.102 m2
TOTAL 154	17.631 m2

SUPERFICIE CULTIVO	14.867 m2
SUPERFICIE SIN CULTIVO	2.764 m2
TOTAL	17.631 m2

ESTEBAN GRANADOS ÁLVAREZ

Firmado digitalmente por ESTEBAN GRANADOS ÁLVAREZ
Fecha: 2020.07.29 14:25:27 +02'00'

ESTADO MODIFICADO: CARTOGRAFÍA Y COTAS

PROMOTOR: IVÁN SERRANO YAGÜE

Escala 1/1.000 1/5.000

JULIO 2020

EMPLAZAMIENTO:
POLÍGONO 66 - PARCELAS 154, LA LLORGA, ZAMORA (ZAMORA)

AUTORIZACIÓN DE USO EXCEPCIONAL EN SUELO RÚSTICO PARA NAVE AGRÍCOLA EN ZAMORA

Esteban Granados Álvarez
ARQUITECTO - COAL 3895
tlf: 686 582 233 egraalv@gmail.com

Ángel Robles Miguel
ARQ. TÉCNICO-COAATZA 163
tlf: 645 97 55 87 atangelrobles@hotmail.com

PLANO
04