



ESCALA 1/2000

CENTRO DE PROTECCIÓN ANIMAL MUNICIPAL DE ZAMORA

PROYECTO BASICO Y EJECUCION

CENTRO DE PROTECCIÓN ANIMAL

SITUACION

POLÍGONO LOS LLANOS 53-53Y - ZAMORA

REF. CATASTRAL: 9051002TL6985S0001JJ

ARQUITECTO

JOSÉ LUIS MEANA AYEDILLO

PLANO

A01

SITUACIÓN

ESCALA: V/E

EXPEDIENTE: ZA/ZA-01

FECHA: MAYO-2020

PROMOTOR


EXCMO. AYTO. DE ZAMORA



MEANA ARQUITECTOS

PLAZA DEL MAESTRO 1, 1º B - CP: 49014 - ZAMORA
 980169209 - 609251893 - www.meanaarquitectos.com
 estudio@meanaarquitectos.com - @meanaarquitecto
 www.facebook.com/meanaarquitectos



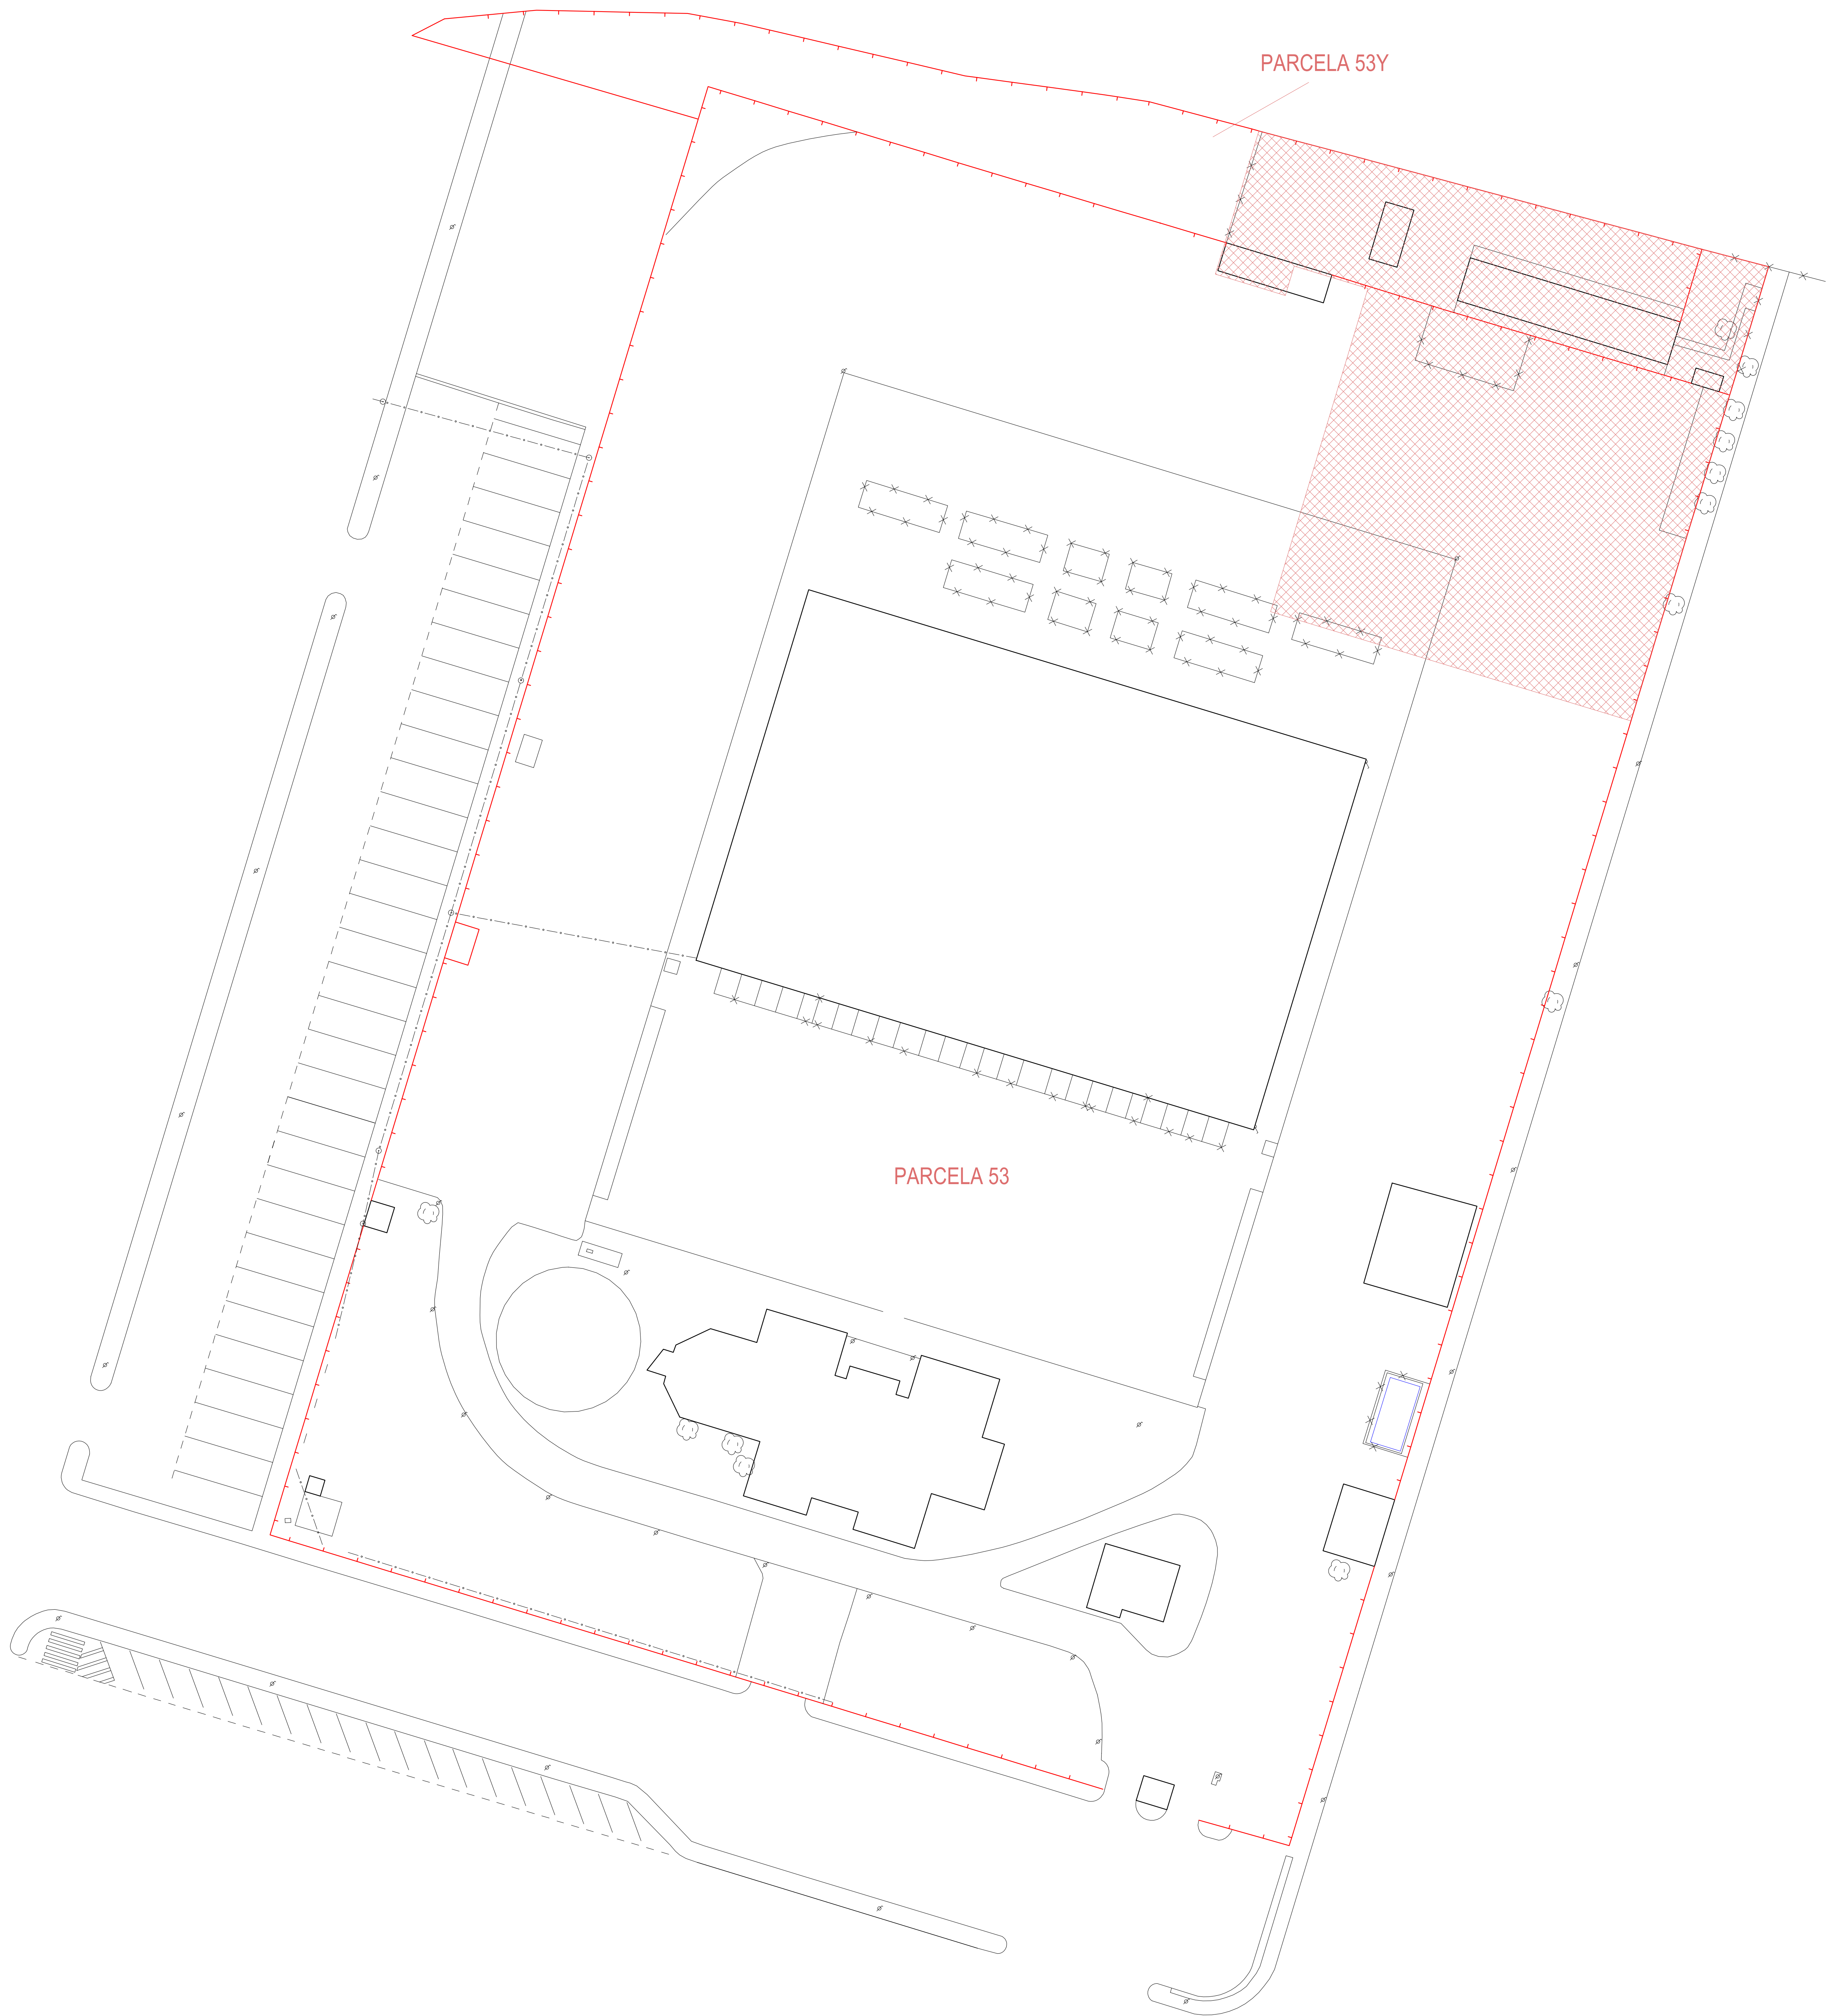

Datos Catastro

PARCELA	REF. CATASTRAL	SUP. PARCELA M2	SUP. CONSTRUIDA M2
53	9051003TL6985S0001EJ	32214	5.188
53Y	9051002TL6985S0001JJ	3180	200


Datos Urbanísticos

PARCELA	REF. CATASTRAL	SUP. PARCELA M2	SUP. CONSTRUIDA PREVIA M2	SUP. CONSTRUIDA PROYECTO		EDIFICABILIDAD		EDIF. CONSUMIDA		EDIF. LIBRE	
				NAVE M2	PATIO CUBIERTO M2	M2/M2	M2	M2	M2	M2	M2
53	9051003TL6985S0001EJ	32214	5188	666.25	188.3	2	64428	5948.40	58479.60		
53Y	9051002TL6985S0001JJ	3180	234.15	34.15	0	2	6360	34.15	6325.85		

CENTRO DE PROTECCIÓN ANIMAL MUNICIPAL DE ZAMORA




PROYECTO BÁSICO Y EJECUCIÓN CENTRO DE PROTECCIÓN ANIMAL	SITUACIÓN REF. CATASTRAL: 9051002TL6985S0001JJ POLÍGONO LOS LLANOS 53-53Y - ZAMORA	ARQUITECTO JOSÉ LUIS MEANA AVEDILLO MEANA ARQUITECTOS
PLANO A02	EMPLAZAMIENTO GENERAL ESCALA: 1/400 EXPEDIENTE: ZAIZA-01 FECHA: MAYO-2020	PROMOTOR EXCMO. AYTO. DE ZAMORA
PLAZA DEL MAESTRO 1, 1º B - CP: 49014 - ZAMORA 980169209 - 609251893 - www.meanaarquitectos.com estudio@meanaarquitectos.com - @meanaarquitecto www.facebook.com/meanaarquitectos		

		SUP. UTIL M2	SUP. CONSTRUIDA M2	TOTAL CONS. M2
EDIFICIO PERSONAL	Interior	83.90	105.00	196.70
	Exterior	58.55	61.70	
ALMACENES	Almacen	23.90	30.00	
NAVE CHENILES	Cheniles	176.10	203.95	316.45
	Patios	106.00	112.50	
NAVE CHENILES CUARENTENA	Nave	164.55	183.65	277.50
	Patios	88.60	93.85	
NAVE LAZARETOS CACHORROS	Nave	32.90	41.75	84.65
	Patios	40.30	42.90	
NAVE GATOS	Nave	49.05	56.90	92.10
	Patios	33.05	35.20	
NAVE ÉQUIDOS	Box	39.45		45.00
URBANIZACION	Calzada	Viario	185.50	2734.15
	Aceras	Hormigon impreso	336.10	
	Ajardinado	Arboreo - T. natural	887.90	
			50.25	
			16.15	
		Patios	Recreo Animales	

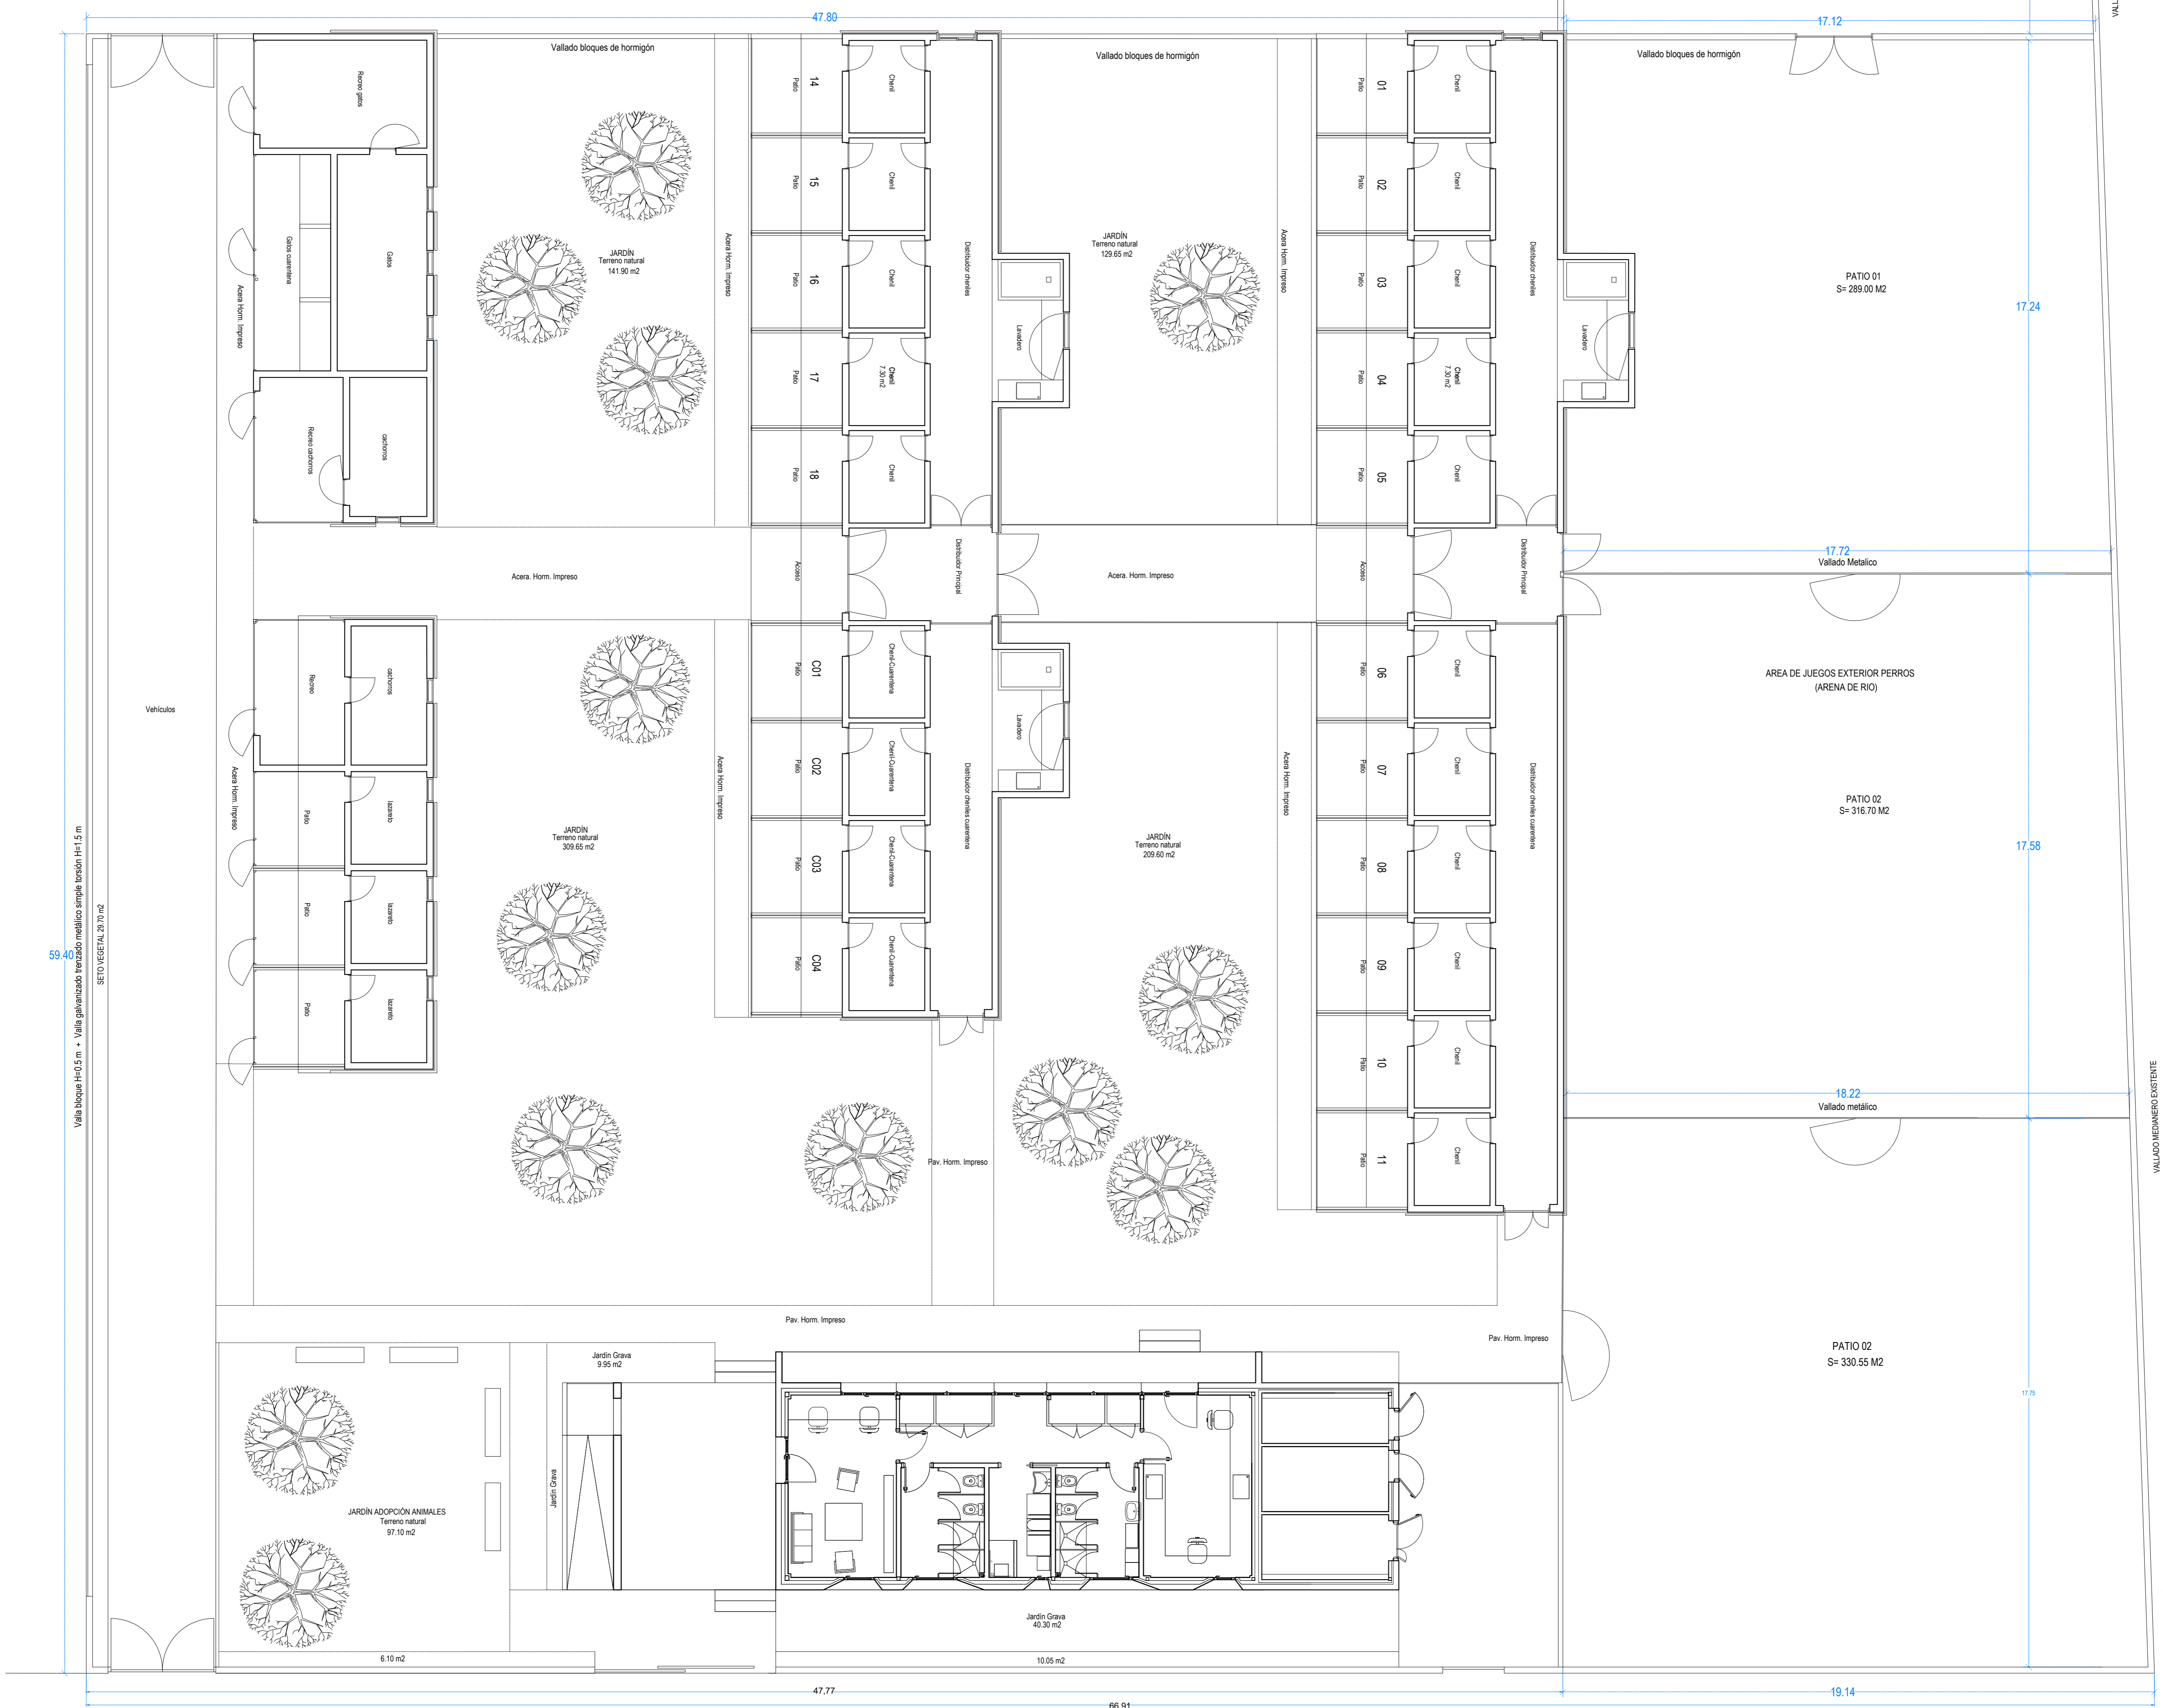


CENTRO DE PROTECCIÓN ANIMAL MUNICIPAL DE ZAMORA

PROYECTO BASICO Y EJECUCION CENTRO DE PROTECCIÓN ANIMAL	SITUACION REF. CATASTRAL: 80510027L688550001JJ POLÍGONO LOS LLANOS 53-53Y - ZAMORA	ARQUITECTO JOSÉ LUIS MEANA AVELILLO
PLANO A03	EMPLAZAMIENTO ESCALA: 1/100 EXPLICITE: ZA/ZA-01 FECHA: MAYO-2020	PROMOTOR EXCMO. AYTO. DE ZAMORA
<small>PLAZA DEL MAESTRO 1, 1º B - CP 46014 - ZAMORA 988169509 - 60921493 - www.meanaarquitectos.com estudio@meanaarquitectos.com - @meanaarquitecto www.facebook.com/meanaarquitectura</small>		

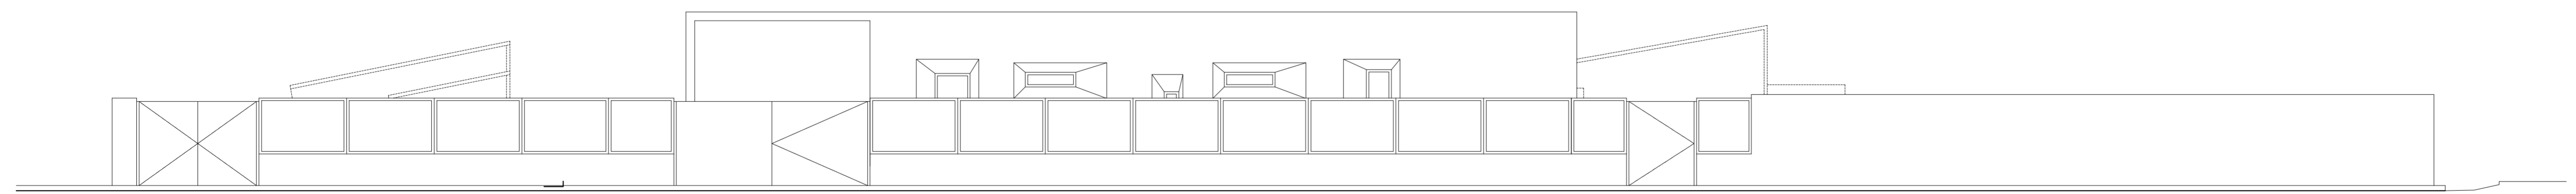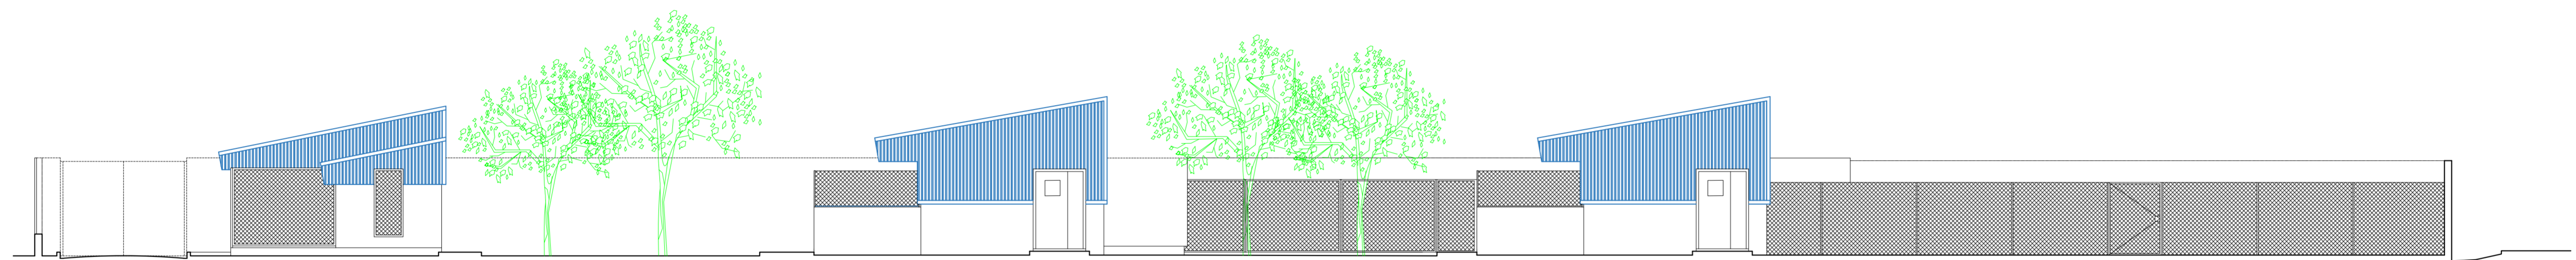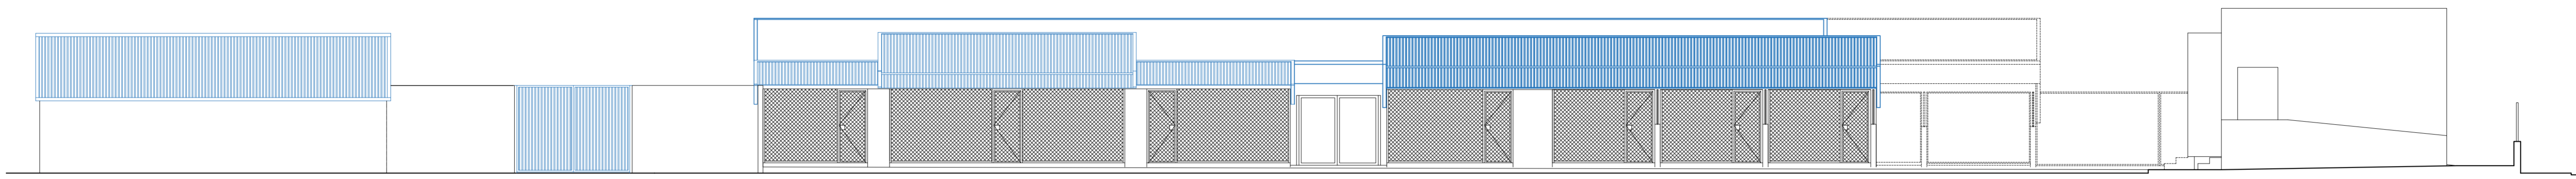

CENTRO DE PROTECCIÓN ANIMAL MUNICIPAL DE ZAMORA

PROYECTO BASICO Y EJECUCION CENTRO DE PROTECCIÓN ANIMAL	SITUACION POLÍGONO LOS LLANOS 53-53Y - ZAMORA	ARQUITECTO JOSÉ LUIS MEANA AVEDILLO	
PLANO A03	ALZADOS GENERALES ESCALA: 1/100 EXPEDIENTE: ZA/ZA-01 FECHA: MAYO-2020	PROMOTOR EXCMO. AYTO. DE ZAMORA	


PLAZA DEL MAESTRO 1, 1º B - CP: 49014 - ZAMORA
 980169209 - 609251893 - www.meanaarquitectos.com
 estudio@meanaarquitectos.com - @meanaarquitecto
 www.facebook.com/meanaarquitectos






CENTRO DE PROTECCIÓN ANIMAL MUNICIPAL DE ZAMORA

PROYECTO BÁSICO Y EJECUCIÓN CENTRO DE PROTECCIÓN ANIMAL		SITUACIÓN REF. CATASTRAL: 8051002TL688550001JJ POLÍGONO LOS LLANOS 53-53Y - ZAMORA		ARQUITECTO JOSÉ LUIS MEANA AVELILLO
PLANO A05	RED INTERIOR AGUA P. ESCALA: 1/100 EXPEDIENTE: ZA/ZA-01 FECHA: MAYO-2020	PROMOTOR EXCMO. AYTO. DE ZAMORA		PLAZA DEL MAESTRO 1, 1º B - CP 46014 - ZAMORA 988195020 - 609251853 - www.meanaarquitectos.com estudio@meanaarquitectos.com - @meanaarquitecto www.facebook.com/meanaarquitectura

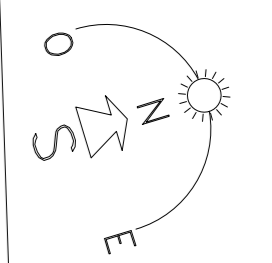

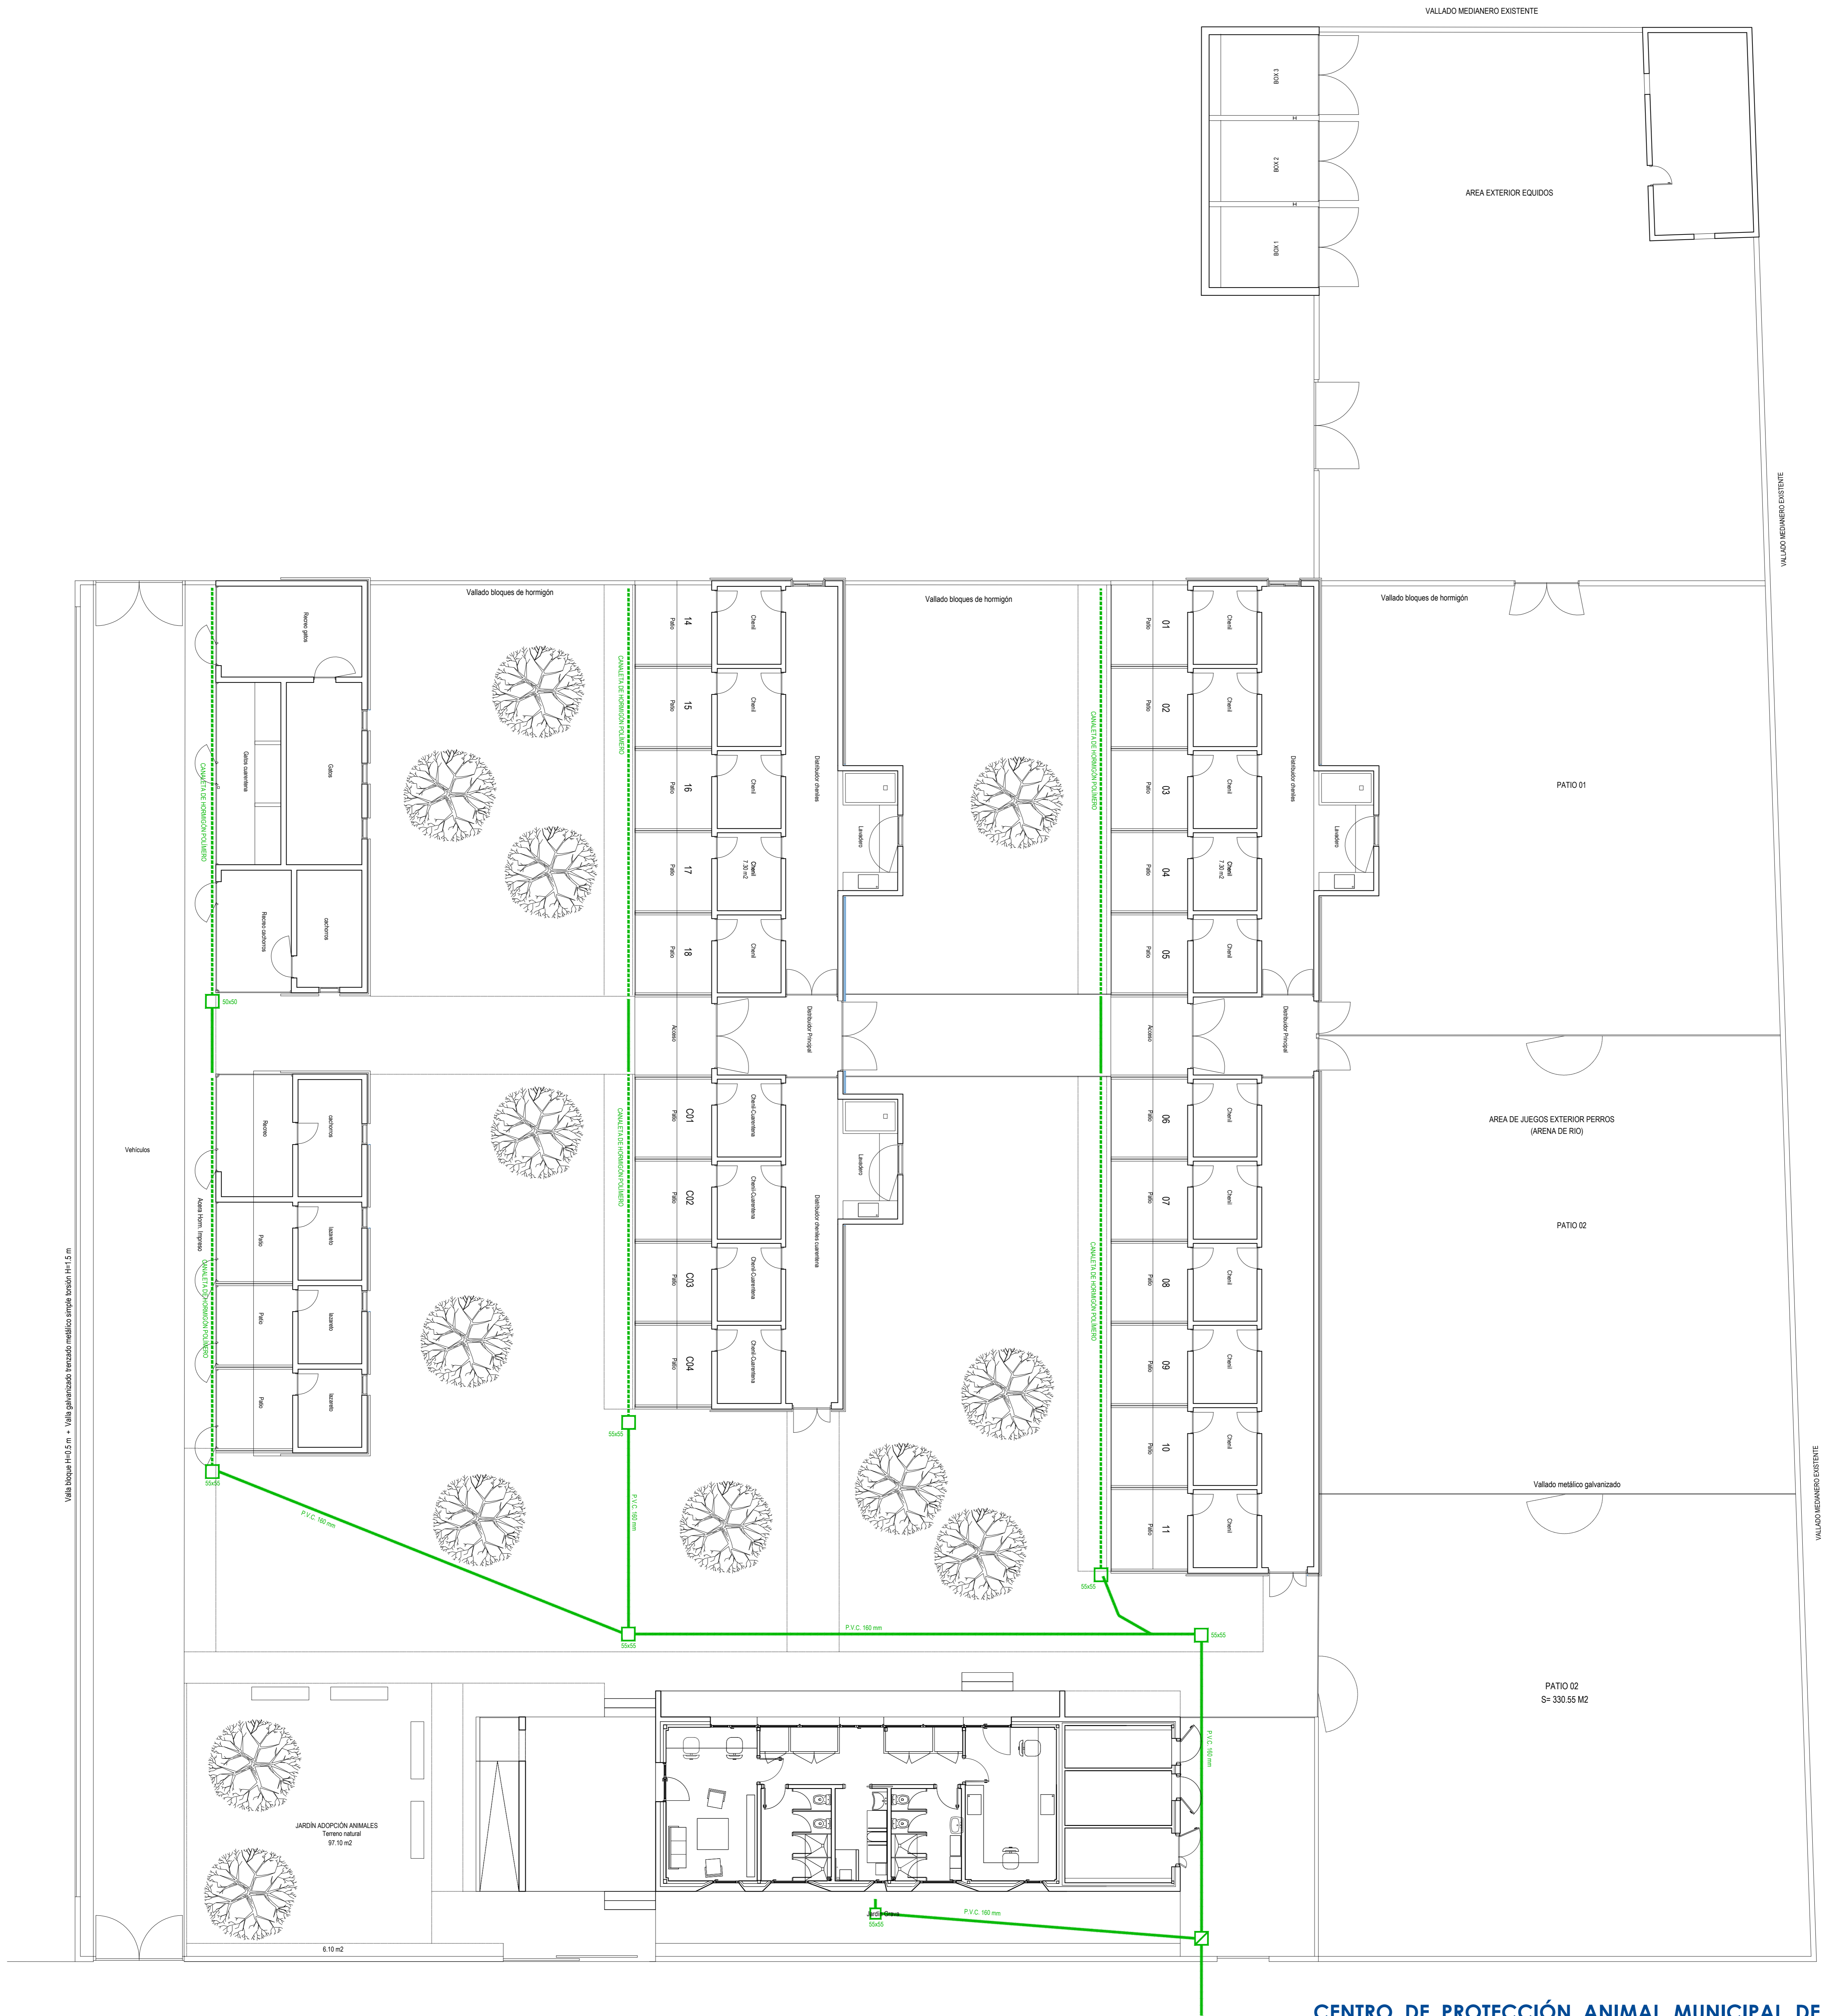

CENTRO DE PROTECCIÓN ANIMAL MUNICIPAL DE ZAMORA

<p>PROYECTO BÁSICO Y EJECUCIÓN CENTRO DE PROTECCIÓN ANIMAL</p>	<p>SITUACIÓN REF. CATASTRAL: 80510027L688550001JJ POLÍGONO LOS LLANOS 53-53Y - ZAMORA</p>	<p>ARQUITECTO JOSÉ LUIS MEANA AVEVILLO</p>
<p>PLANO A06</p>	<p>RED INTERIOR SANEAMIENTO ESCALA: 1/100 EXPEDIENTE: ZAIZA-01 FECHA: MAYO-2020</p>	<p>PROMOTOR EXCMO. AYTO. DE ZAMORA</p>
<p>PLAZA DEL MAESTRO 1, 1º B - CP 46014 - ZAMORA 988169509 - 609211653 - www.meanaarquitectos.com estudio@meanaarquitectos.com - @meanaarquitecto www.facebook.com/meanaarquitectos</p>		