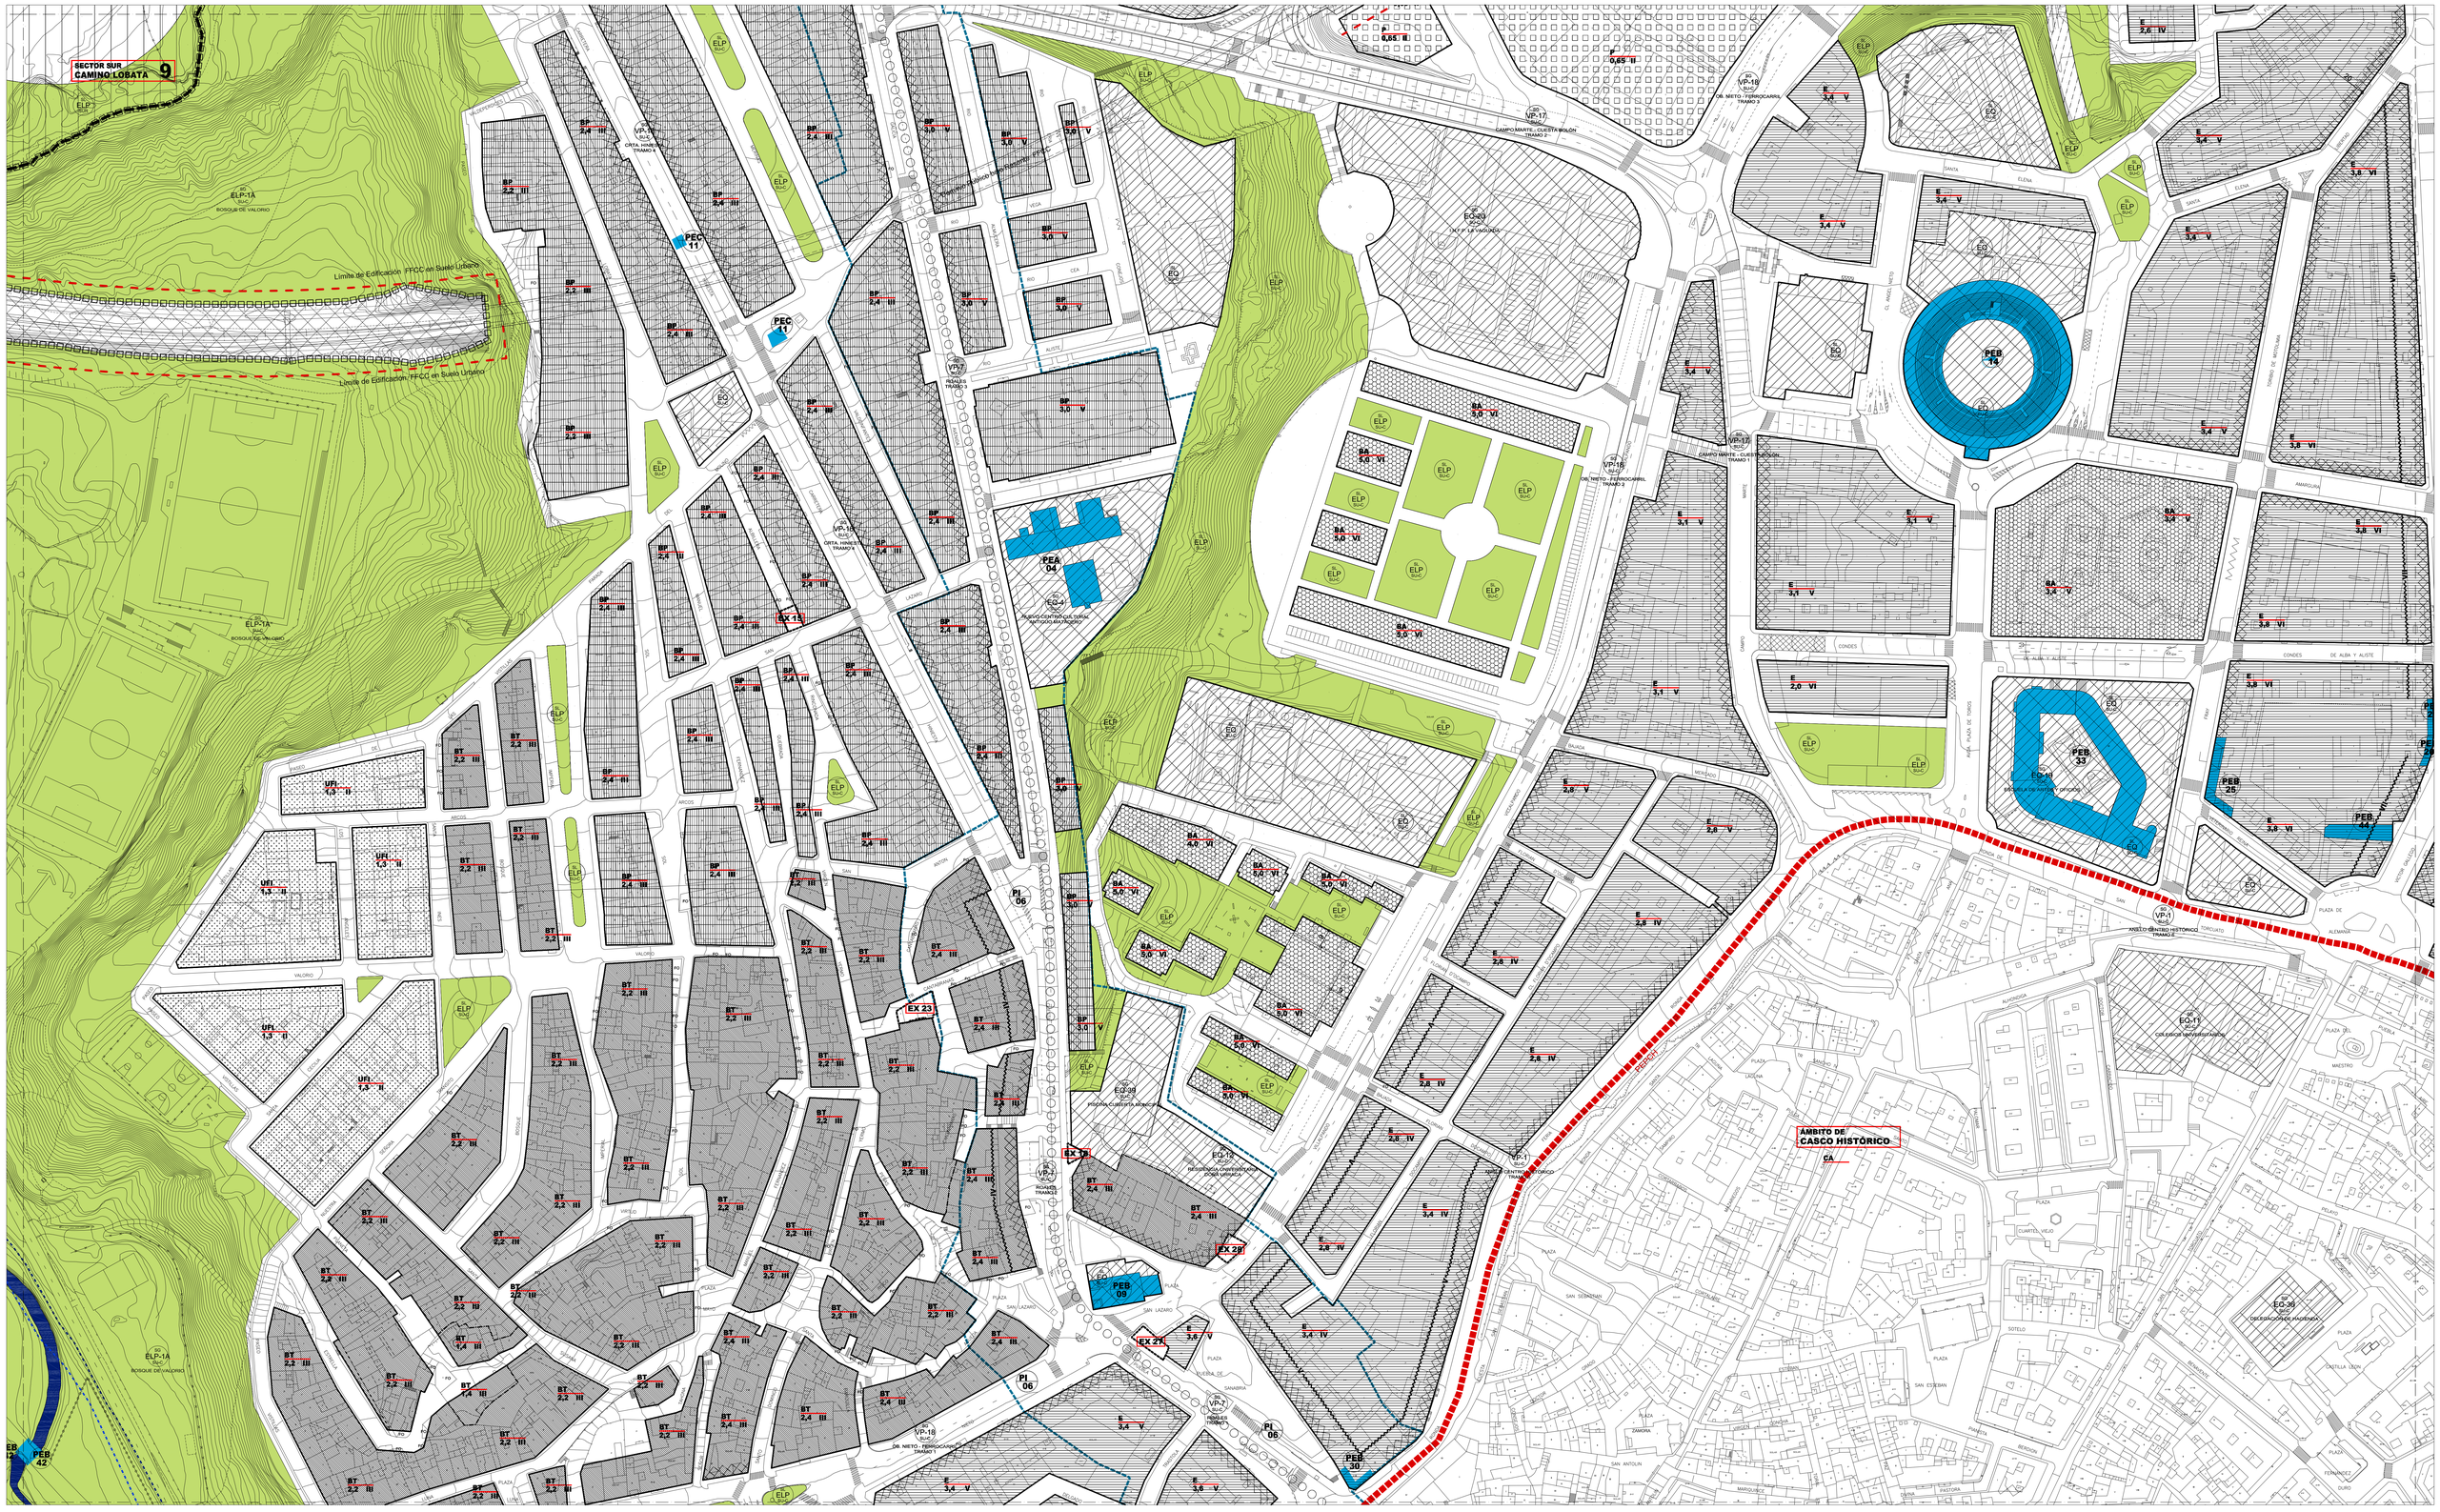

LEYENDA

DETERMINACIONES DE ORDENACIÓN GENERAL

Clases de Suelo

- Suelo Urbano
- Suelo Urbanizable
- SR-C Suelo Rústico Común
- SR-PA Suelo Rústico con Protección Agropecuaria
- SR-PN1 Suelo Rústico con Protección Natural 1 Riberas y Ecosistemas Acuáticos
- SR-PN2 Suelo Rústico con Protección Natural 2 Áreas de interés agroforestal y ambiental
- SR-PN3 Suelo Rústico con Protección Natural 3 Infraestructuras Históricas
- SR-PE Suelo Rústico con Protección Especial
- SR-PI Suelo Rústico con Protección de Infraestructuras
- SR-PC Suelo Rústico con Protección Cultural

Instrumentos de Ordenación del Territorio

- Plan Regional de ámbito Territorial Zamor@Duero (A.D. 02/09/2010)
- Sistemas Generales propuestos por el P.R. Zamor@Duero

Ámbitos de Ordenación en Suelo Urbano y Urbanizable

- PEPCH Plan Especial de Protección del Casco Histórico
- PERI Plan Especial de Reforma Interior en Suelo Urbano
- PEP Plan Especial de Protección en SUR
- UAA Unidad Aislada de Normalización y Urbanización
- UEX Unidad de Expropiación
- SUNC Sector de Suelo Urbano No Consolidado
- SUR Sector de Suelo Urbanizable

Sistemas Generales

Sistema General
Categoría - Identificador
Clase de Suelo

- Espacio Libre Público
- Equipamiento
- Equipamiento en Suelo Rústico
- Servicios Urbanos
- Servicios Urbanos en Suelo Rústico
- Vías Públicas- Viario
- Vías Públicas- Infraestructuras Ferroviarias
- Límite entre Sistemas Generales

Sistemas Locales

Sistema Local
Categoría - Identificador

- Espacio Libre Público
- Equipamiento
- Viario
- Viario Estructurante
- Viario Indicativo

Protecciones del Catálogo

- Elementos Catalogados
- Entorno de Protección de un Bien de Interés Cultural
- Vía de la Plata
- Entorno de Protección de la Vía de la Plata
- Yacimiento / Nº

Afecciones Sectoriales

- Línea de Avenida (Inundabilidad según C.H.D.)
- Afección de Canales
- Afecciones de Carreteras
  - Zona de Dominio Público
  - Zona de Servidumbre
  - Zona de Afección
  - Límite de Edificación
- Afecciones de Ferrocarriles
- Afección Decreto 16/2005 Policía Sanitaria Mortuoria

DETERMINACIONES DE ORDENACIÓN DETALLADA

Condiciones de la Edificación y Usos

- Alineación Exterior
- Alineación Interior - Fondo máximo edificable
- Límite entre Ordenanzas / Límite de Edificabilidad
- Retranqueo
- Altura máxima aplicable- fondo 12m
- Calle Comercial

Ordenanzas de la Edificación en Suelo Urbano

Ordenanza de Edificación — NR 1,0 II — Nº Máximo de Alturas Edificables/Ud — Indica la necesidad de normalización previa de la finca

- CA Casco Antiguo
- O Ciliares
- E Ensanche
- BT Bantos Tradicionales
- BP Bantos Periféricos
- UM Unifamiliar -Grado I-
- UME Unifamiliar -Grado II-
- EQ Bloque Abierto
- DL Bloque Lineal
- NR Núcleo Rural
- PA Productivo
- DC Dotaciones Comunitarias
- Libre de Uso Público

Ámbitos de Planeamiento Asumido

- PA Ámbito
- OED Ordenanza según Estudio de Detalle
- OPP Ordenanza según Plan Parcial

Fuera de Ordenación

- FO Fuera de Ordenación

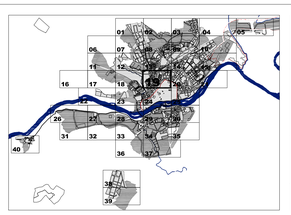

AYUNTAMIENTO DE ZAMORA

REVISIÓN DEL PLAN GENERAL DE ORDENACIÓN URBANA

PLANO DE ORDENACIÓN

ORDENACIÓN DETALLADA

ESCALA	DOCUMENTO REFUNDIDO DE APROBACIÓN DEFINITIVA	PLANO Nº.
1:1.000	JUNIO 2011	**03-19**

EQUIPO REDACTOR

INSTITUTO URBANÍSTICO