


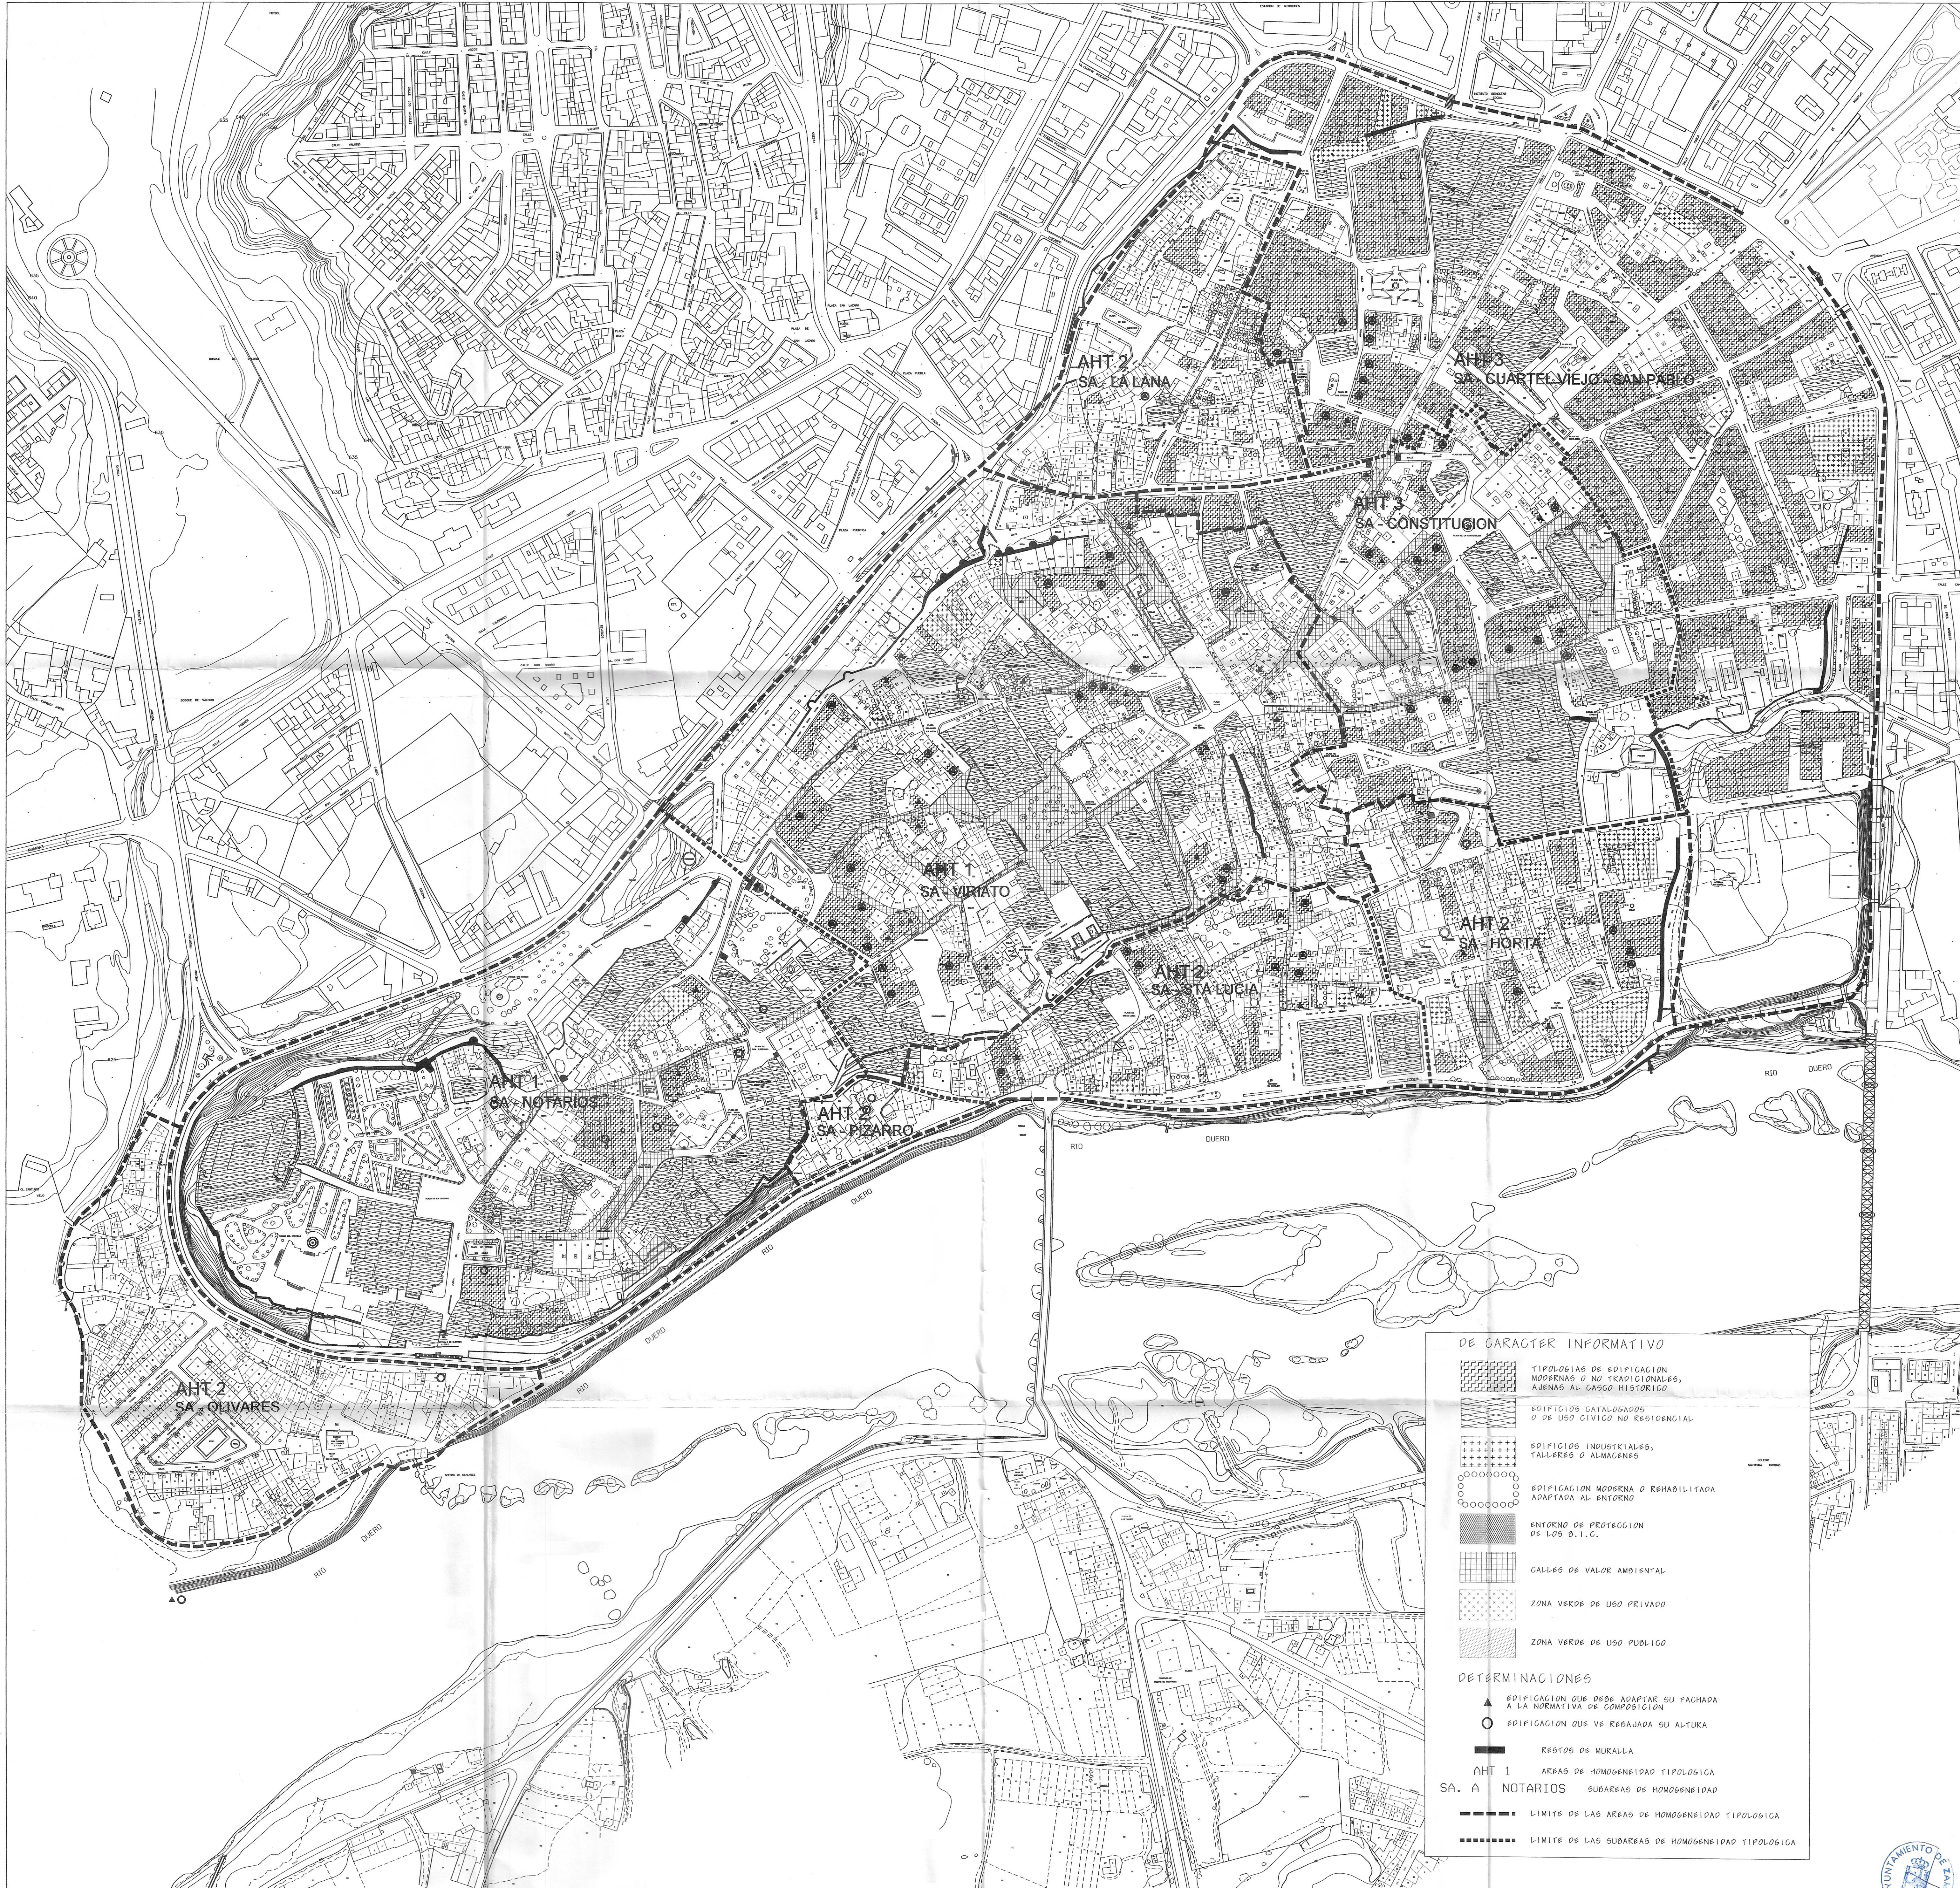


DE CARACTER INFORMATIVO

- TIPOLOGIAS DE EDIFICACION MODERNAS O NO TRADICIONALES, AJENAS AL CASCO HISTORICO
- EDIFICIOS CATALOGADOS O DE USO CIVICO NO RESIDENCIAL
- EDIFICIOS INDUSTRIALES, TALLERES O ALMACENES
- EDIFICACION MODERNA O REHABILITADA ADAPTADA AL ENTORNO
- ENTORNO DE PROTECCION DE LOS D.I.C.
- CALLES DE VALOR AMBIENTAL
- ZONA VERDE DE USO PRIVADO
- ZONA VERDE DE USO PUBLICO

DETERMINACIONES

- EDIFICACION QUE DEBE ADAPTAR SU FACHADA A LA NORMATIVA DE COMPOSICION
- EDIFICACION QUE VE REDUJIDA SU ALTURA
- RESTOS DE MURALLA
- AHT 1 AREAS DE HOMOGENEIDAD TIPOLOGICA
- SA. A NOTARIOS SUBAREAS DE HOMOGENEIDAD
- LIMITE DE LAS AREAS DE HOMOGENEIDAD TIPOLOGICA
- ..... LIMITE DE LAS SUBAREAS DE HOMOGENEIDAD TIPOLOGICA

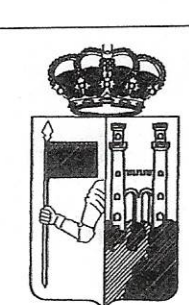

**EXCMO. AYUNTAMIENTO DE ZAMORA**  
**JUNTA DE CASTILLA Y LEON**

DIRECTOR DEL PROYECTO:  
ARQUITECTO  
JUAN M. ALONSO VELASCO

ASISTENCIA TECNICA:  
ARQUITECTURA VIBRANIMO

MAYO 2000  
N.T. 262

APROBACION MUNICIPAL  
refundido segun  
APROBACION DEFINITIVA

# PLAN ESPECIAL DE PROTECCION DEL CONJUNTO HISTORICO

**DETERMINACIONES Y PROPUESTAS** 1/2.000

**PLANO 3 ADECUACION AMBIENTAL Y AREAS DE HOMOGENEIDAD**

