


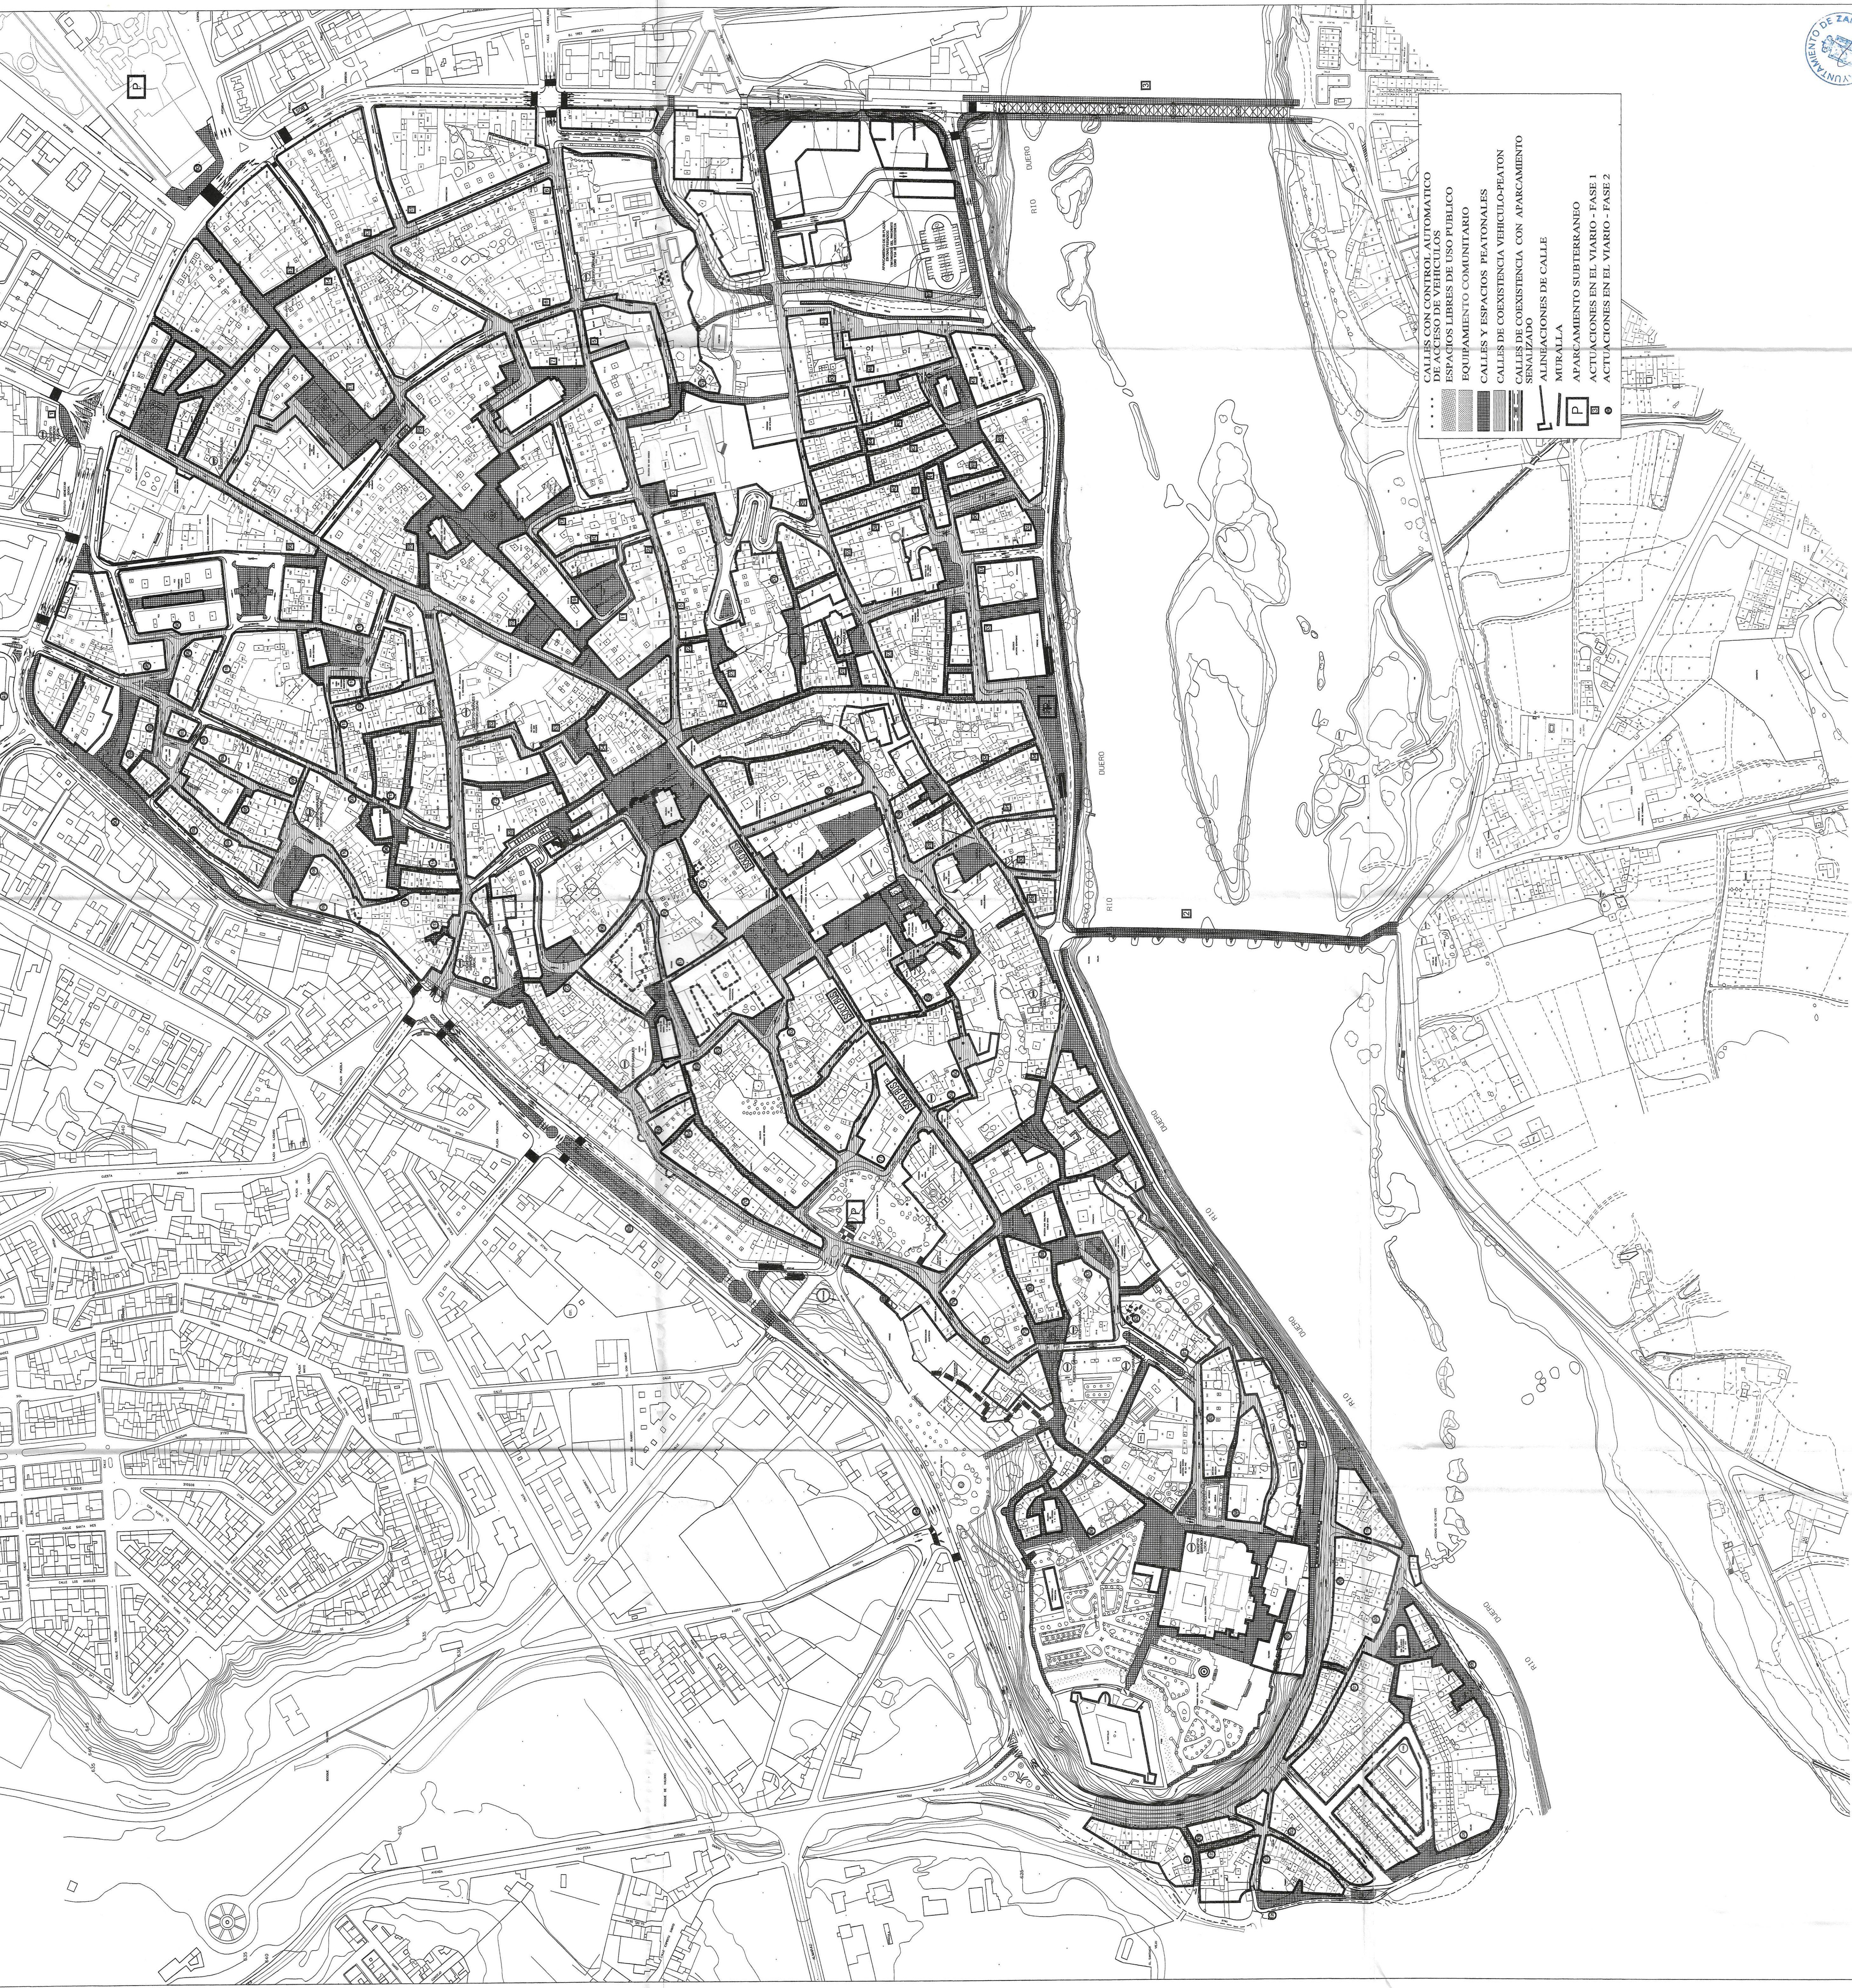

PLAN ESPECIAL DE PROTECCION DEL CONJUNTO HISTORICO

DETERMINACIONES Y PROPUESTAS 1/2.000
PLANO 2.-ORDENACION TRAFICO Y TRATAMIENTO DEL SUELO

EXCMO. AYUNTAMIENTO DE ZAMORA
JUNTA DE CASTILLA Y LEON

DIRECTOR DEL PROYECTO: ARQUITECTO JUAN M. ALONSO VELASCO
ASISTENCIA TECNICA:  **COLECTIVA V&A**
MAYO 2000
N.T. 262

APROBACION MUNICIPAL
refundido segun
APROBACION DEFINITIVA