



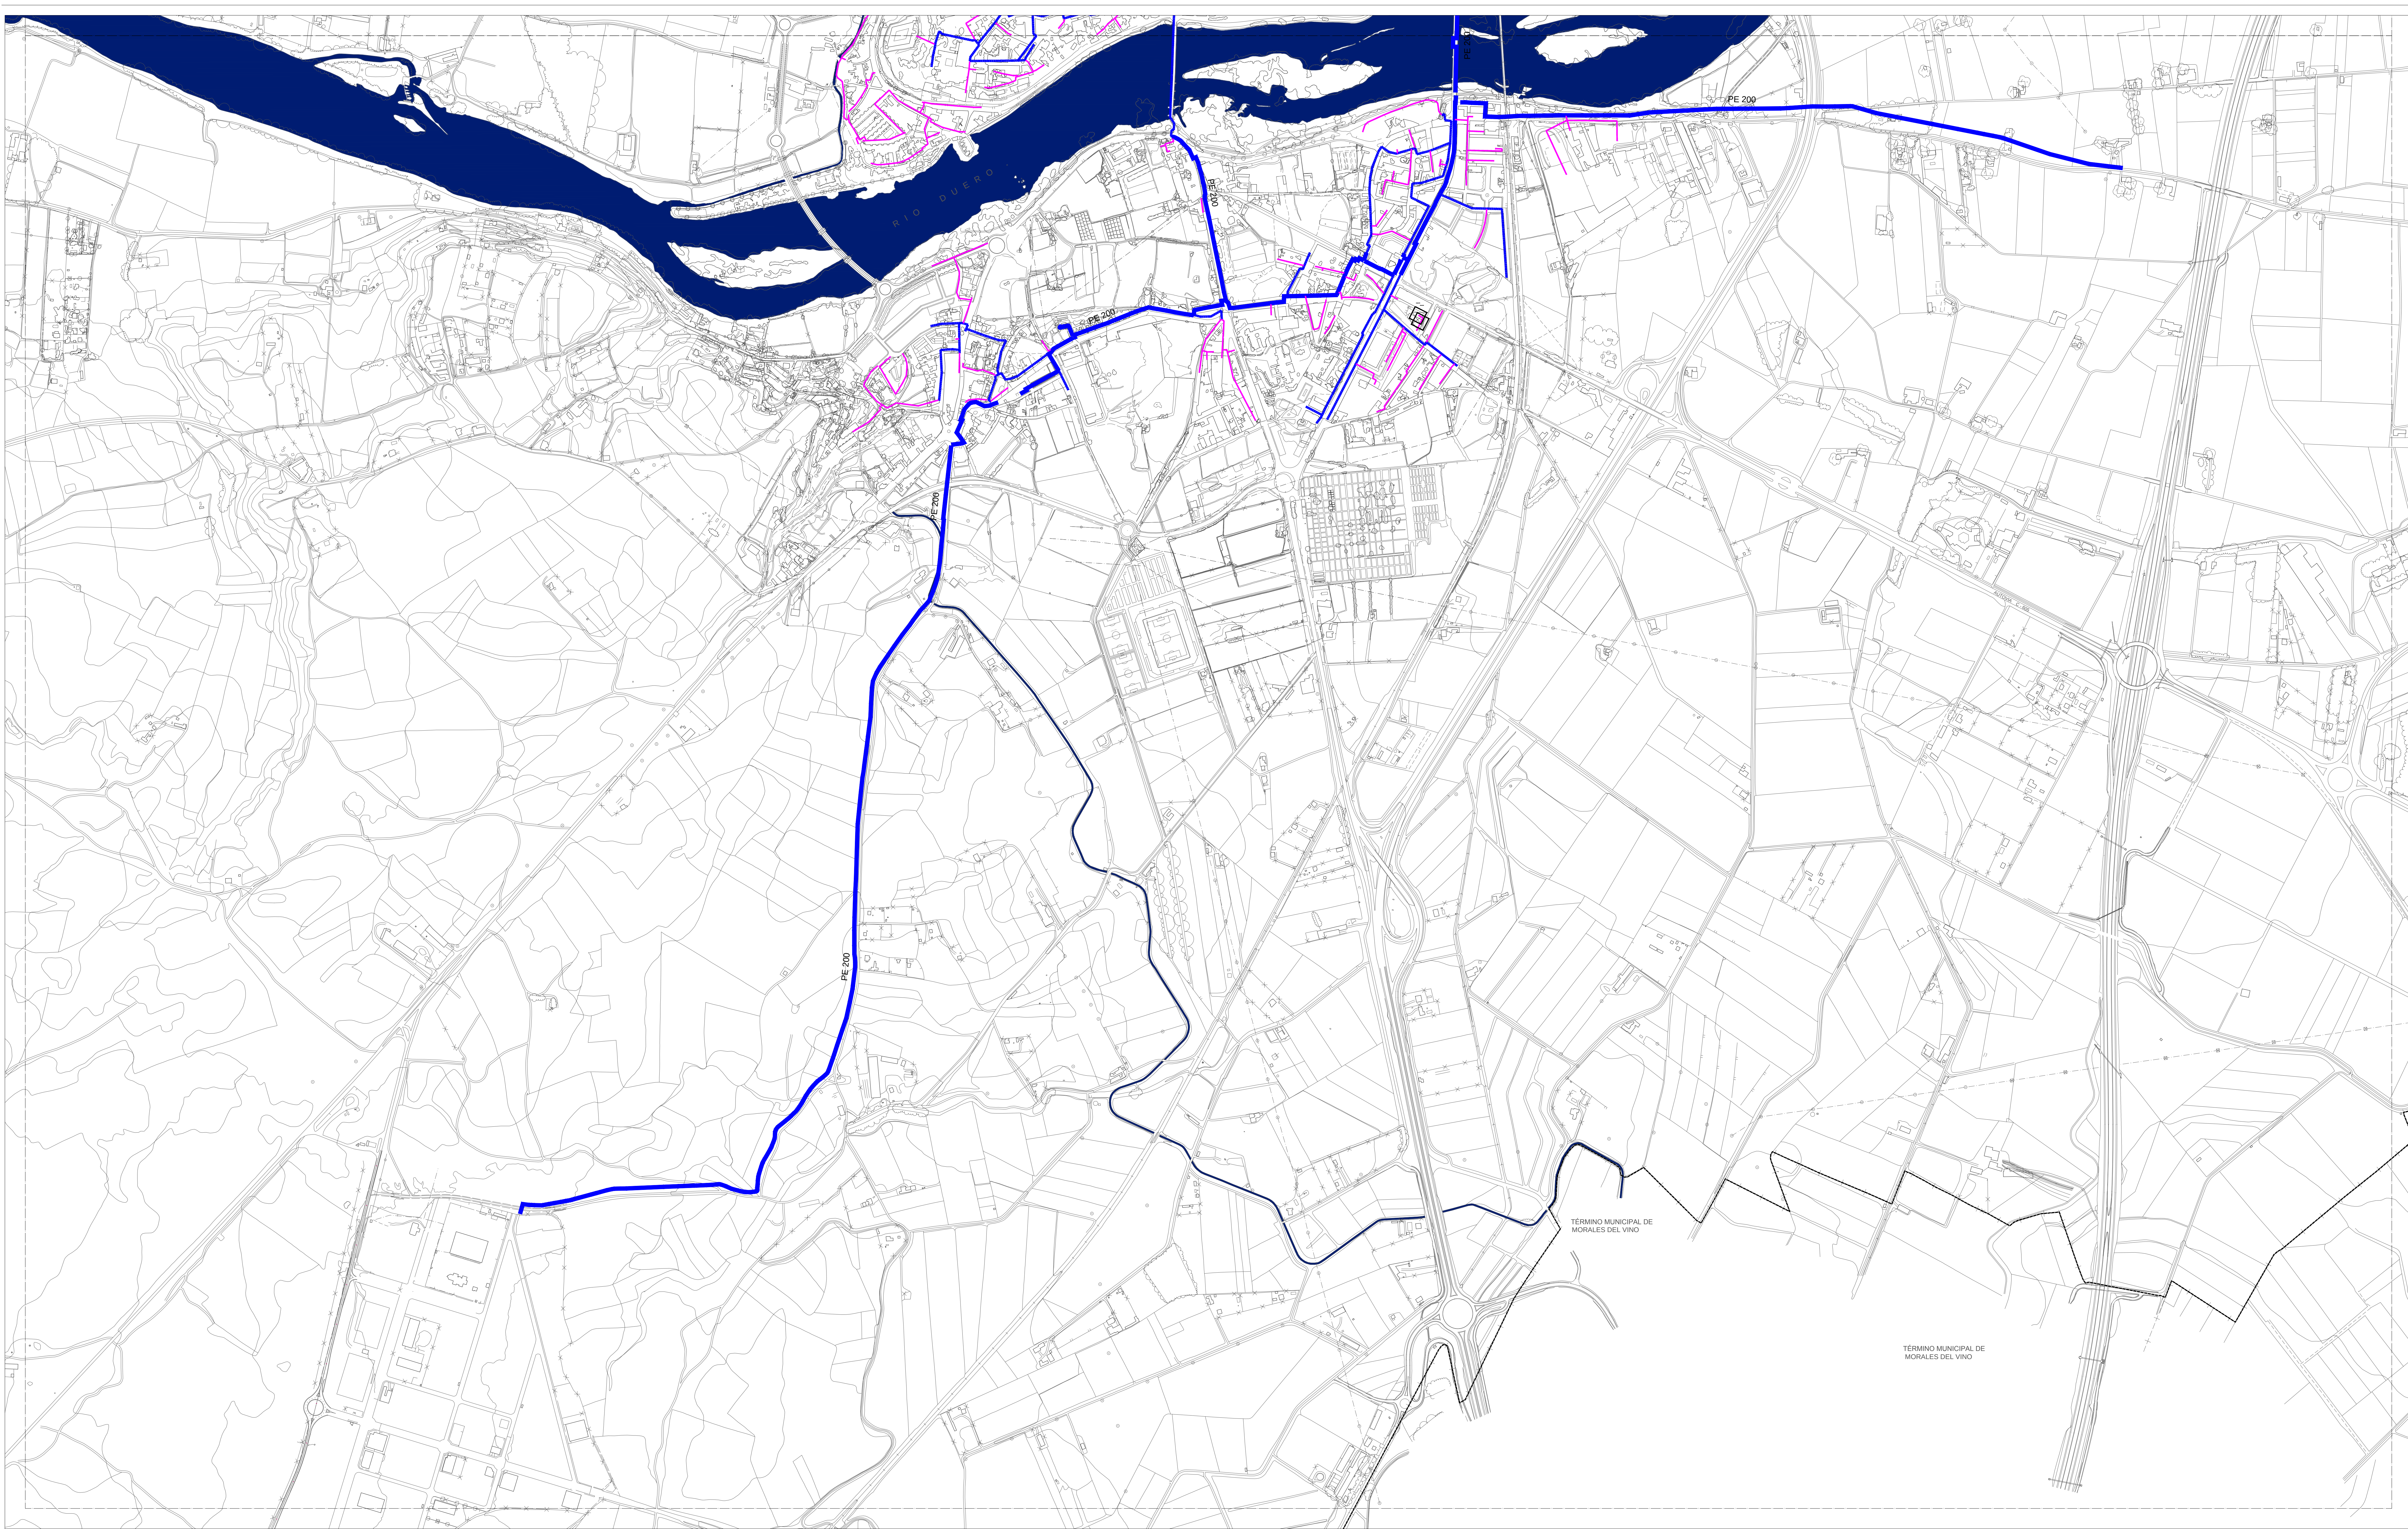

RED DE GAS	
	Conducción de acero 150 Ø
	Conducción de PE 250 Ø
	Conducción de PE 200 Ø
	Conducción de PE 110 Ø
	Conducción de PE 63 Ø

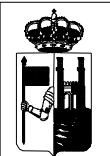

AYUNTAMIENTO DE ZAMORA

REVISIÓN DEL

PLAN GENERAL DE ORDENACIÓN URBANA

PLANO DE INFRAESTRUCTURAS

RED DE GAS

ESCALA
1:5.000

DOCUMENTO REFUNDIDO
DE APROBACIÓN DEFINITIVA
JUNIO 2011

PLANO Nº
R4-02
INSTITUTO
URBANÍSTICO

EQUIPO REDACTOR